## 配 線 リ ス ト

| 区　　間 | | サ　イ　ズ | 備　　考 |
|---|---|---|---|
| TR No.1 ～ 電灯低圧配電盤No.1 | | CE-T100 × 2 | 各住戸電灯コンセント |
| TR No.2 ～ 電灯低圧配電盤No.1 | | CE-T100 × 2 | 各住戸電灯コンセント |
| TR No.3 ～ 電灯低圧配電盤No.1 | | CE-T100 × 2 | 各住戸電灯コンセント |
| TR No.4 ～ 電灯低圧配電盤No.2 | | CE-T100 × 2 | 各住戸電灯コンセント |
| TR No.5 ～ 電灯低圧配電盤No.2 | | CE-T100 × 2 | 各住戸電灯コンセント |
| | | | |
| TR No.6 ～ 共用電灯・動力低圧配電盤 | | CE-T100 | 共用電灯 |
| TR No.7,ﾌﾟﾗ ～ 共用電灯・動力低圧配電盤 | | CE-T100 | 共用動力 |
| | | | |
| WHM盤 ～ 共用電灯・動力低圧配電盤 | | CE 8 -3C ×2 | 8L9　8号棟　共用電灯 |
| WHM盤 ～ 共用電灯・動力低圧配電盤 | | CE 8 -3C ×2 | 9L10　9号棟　共用電灯 |
| | | | |
| WHM盤 ～ 共用電灯・動力低圧配電盤 | | CE 3.5 -2C ×2 | PL1　ポンプ室　電灯 |
| | | | |
| WHM盤 ～ 共用電灯・動力低圧配電盤 | | CE-T 14 ×2 | 8M1　8号棟　ELV |
| WHM盤 ～ 共用電灯・動力低圧配電盤 | | CE-T 14 ×2 | 9M1　9号棟　ELV |
| | | | |
| WHM盤 ～ 共用電灯・動力低圧配電盤 | | CV-T 14 ×2 | PM1　給水ポンプ制御盤 |
| | | | |
| (A) | EA | IV 14 (VE16) | |
| | EB | IV 60 (VE22) | |
| | ED | IV 38 (VE16) | |
| | ED(ELB) | IV 38 (VE16) | |
| | EDP | IV 5.5 (VE16) | |
| | EDc | IV 5.5 (VE16) | |

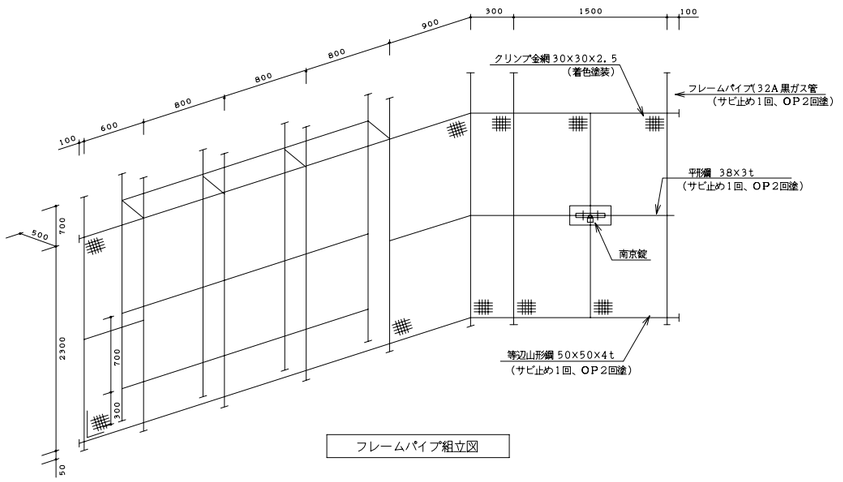


フレームパイプ組立図

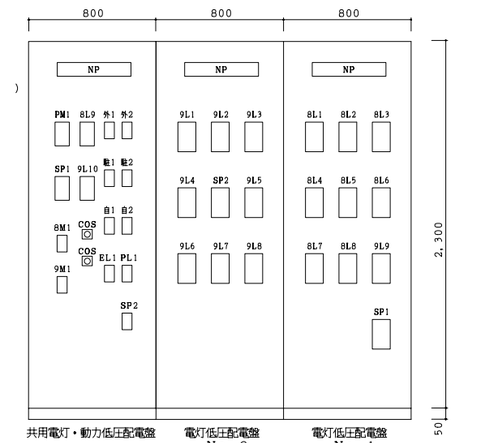


低圧配電盤参考姿図

| 仕　様 |
|---|
| 1．鋼板製，メラミン焼付塗装仕上とする。 |
| 2．予備ブレーカは、フラッシュプレート止めとする。 |
| 3．配線用遮断器の2次側は端子台付とする。 |
| 4．配線用遮断器の裏面に用途、名称プレート取付のこと。 |
| 5．配線用遮断器は埋込型とし、変圧器の遮断電流を十分遮断出来るものとする。（25KA以上、1φ・3φ共） |
| 6．配線用遮断器2次側には保護チューブを設けること |
| 7．寸法は参考とする。 |
| |
| |

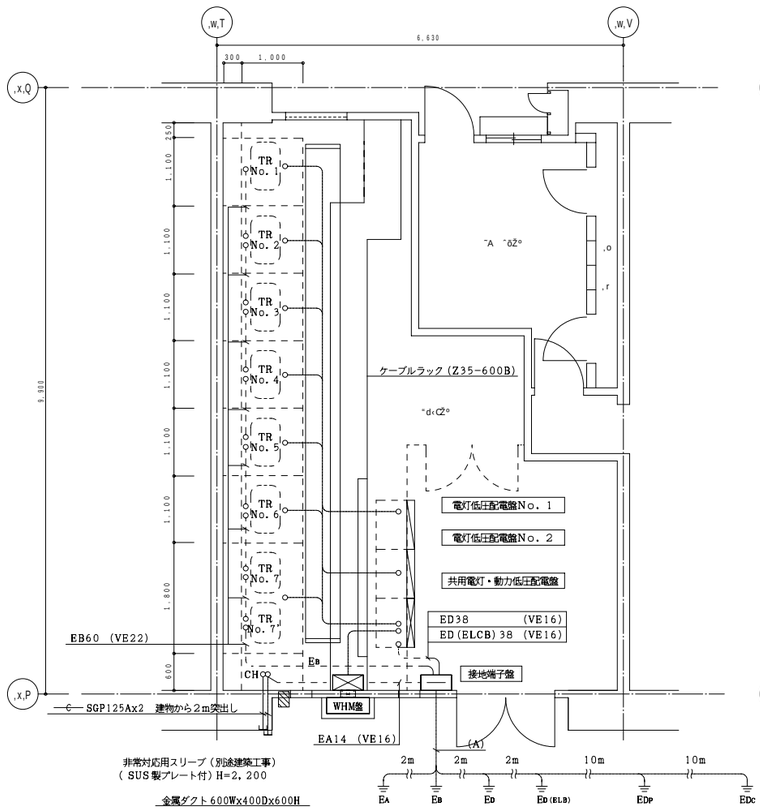


電気室平面詳細図　1：50

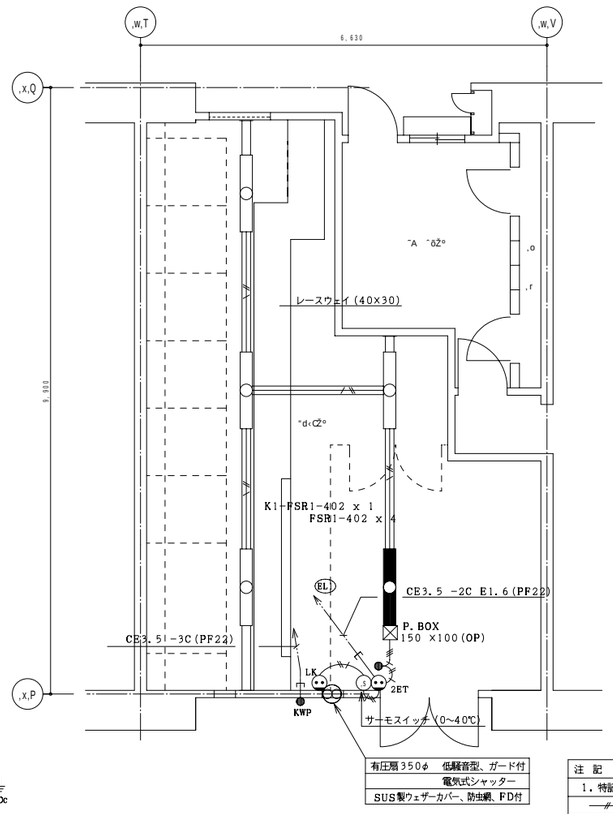


電気室平面詳細図　1：50

| 注　記 |
|---|
| 1．特記なき配管配線サイズは下記による。 |
| ―//― IE 2.0 × 2 ED1.6(PF16) |
| ―///― IE 2.0 × 3 ED1.6(PF16) |
| ―//S― IE 2.0 × 2 ED1.6(レースウェイ) |

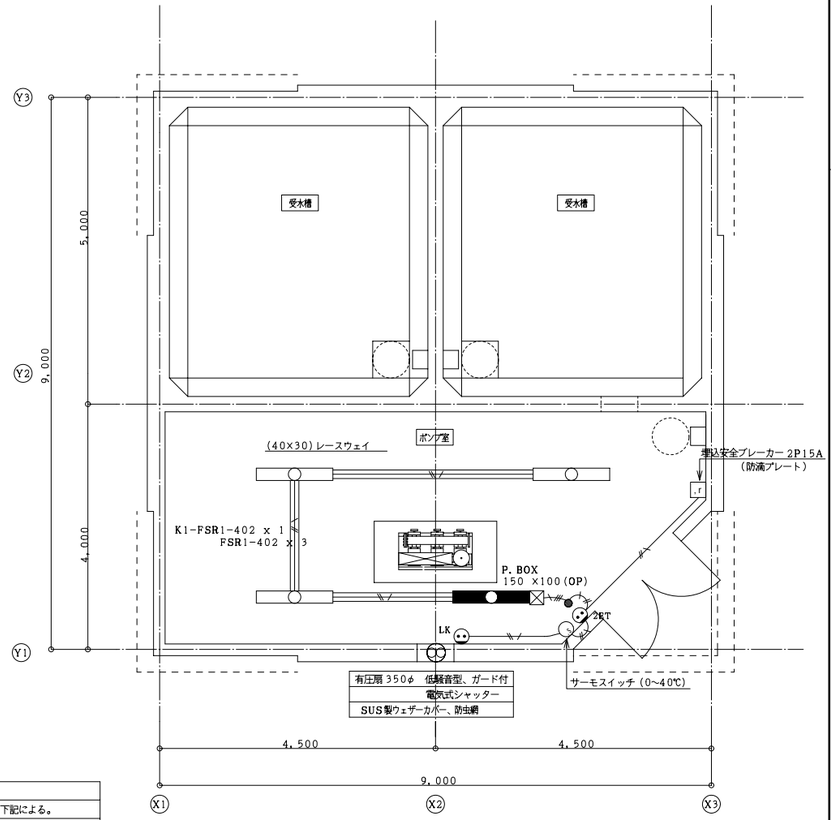


ポンプ室平面詳細図　1：50

電気室，ポンプ室は別途工事のため本図は参考とする

| 訂正 | 連絡 |
|---|---|
| 平成　年　月　日 | |
| | |
| | |
| | |

| | |
|---|---|
| 工事名称 | 大阪府営東大阪島之内第3期高層住宅（建て替え）<br>新築電気設備工事（第1工区） |
| 設計番号 | |
| 設計年月日 | 平成　年　月　日 |
| 図面番号 | 追加003 |
| 図面名称 | （参考図）9号棟電気室，ポンプ室　縮尺 1:50 |
| 整理番号 | |
| | 平面詳細図，フレームパイプ組立図，低圧配電盤参考姿図 |