


■計画平面図 S=1:200

断面図 S=1:30

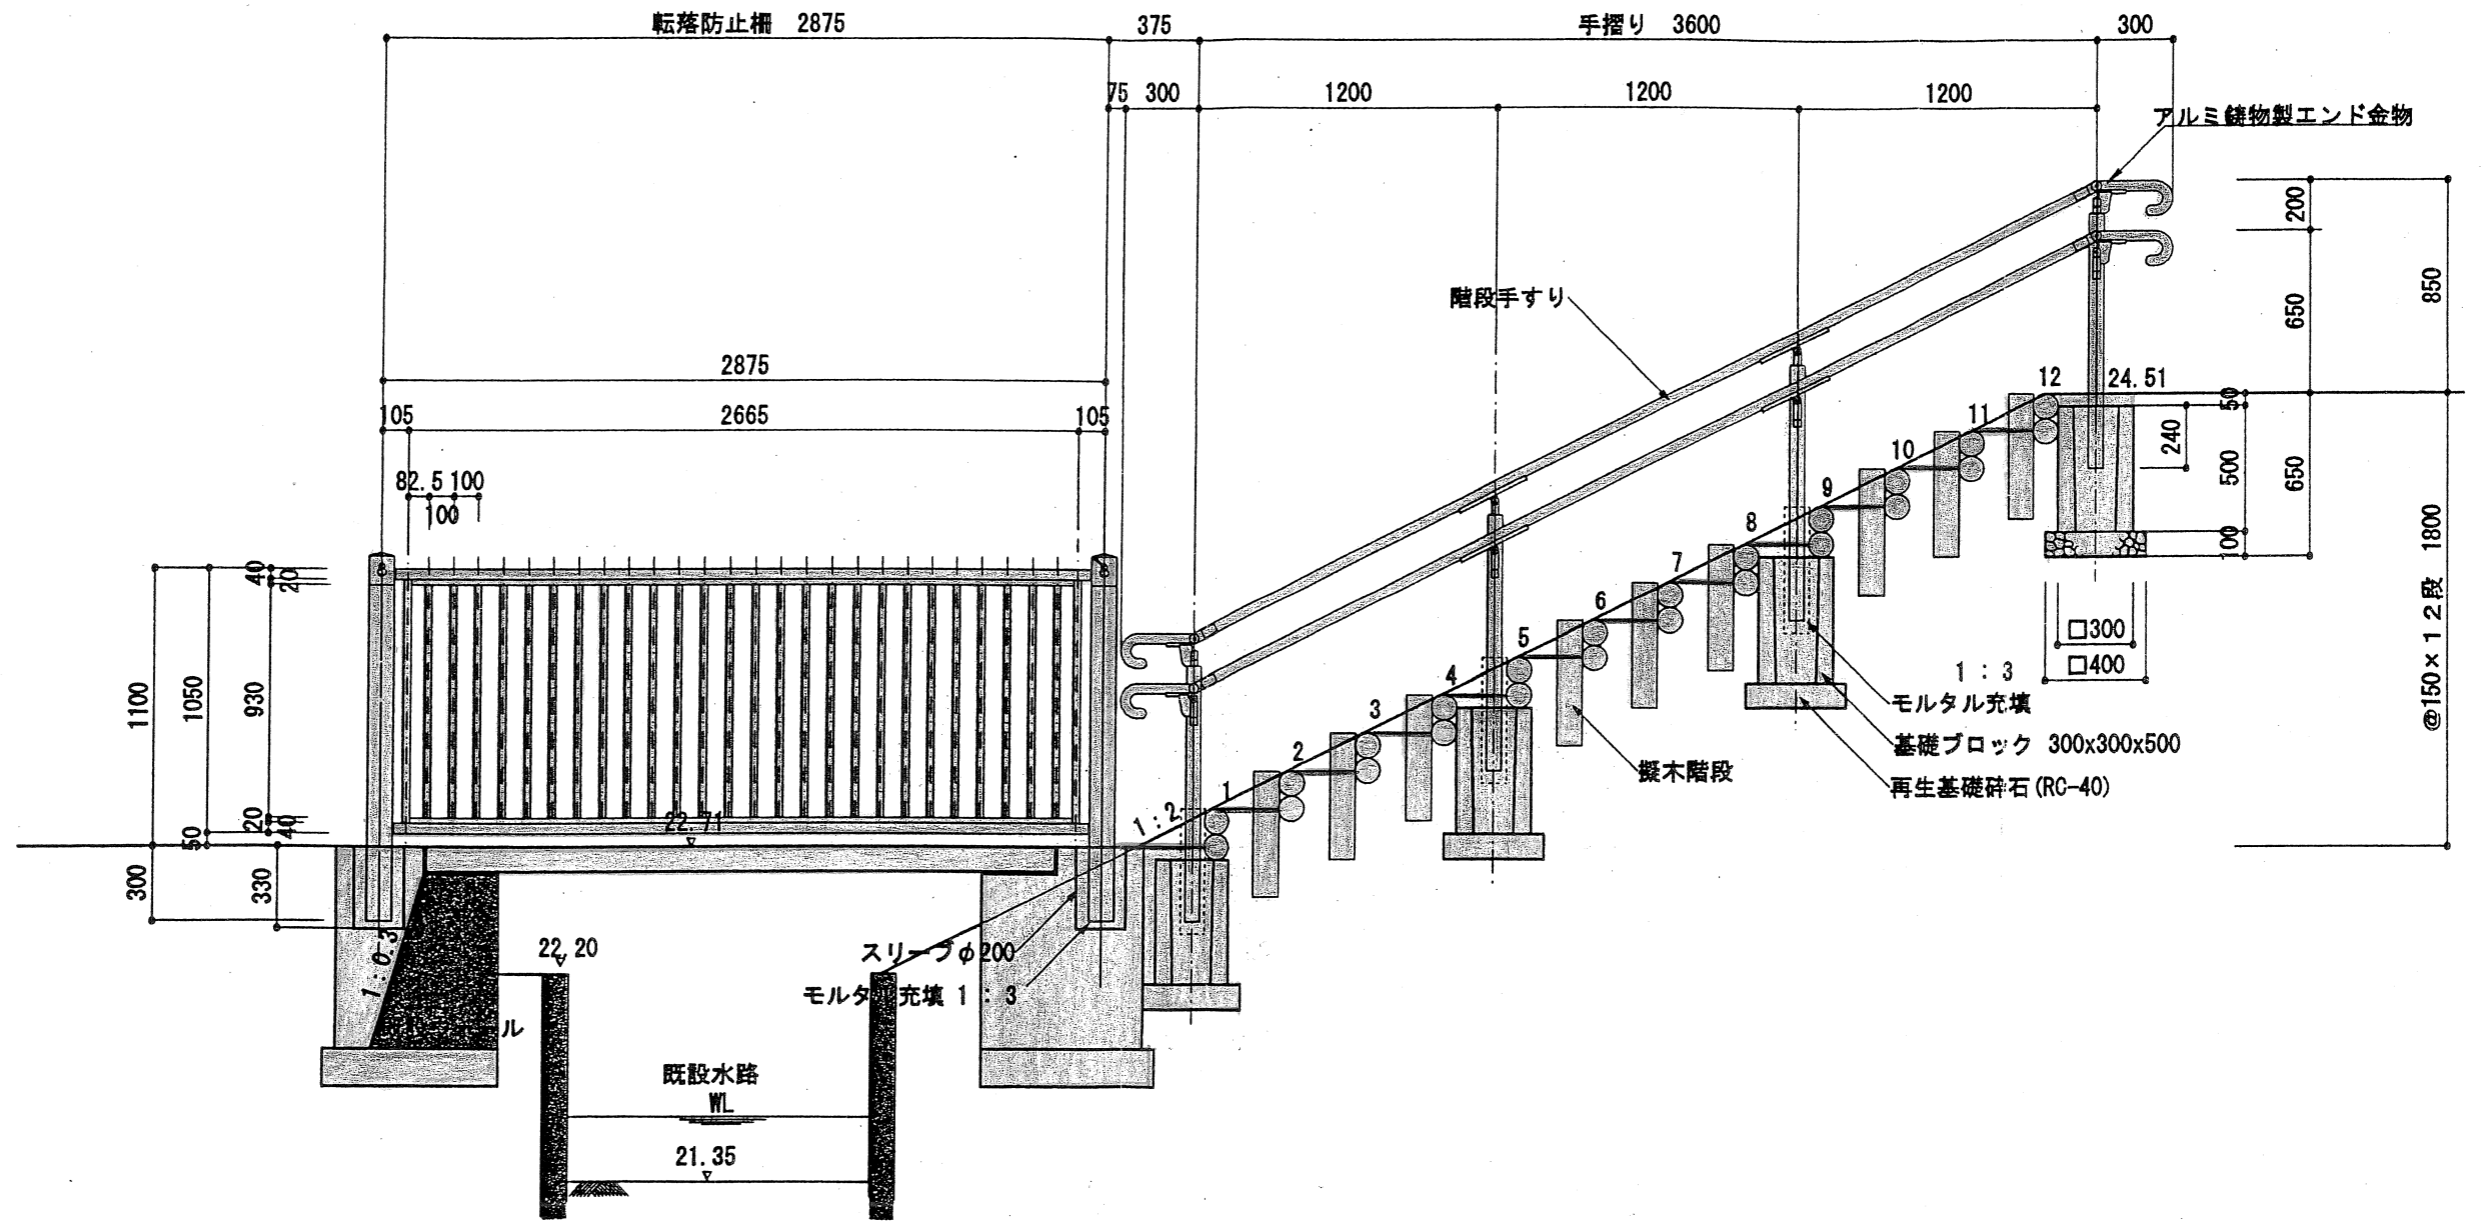

添付図10 交北公園への通路現況図