

北ブロック
駐車場利用状況 (抜粋)


■区画数：89
一般 89 障がい者 0

南ブロック
駐車場利用状況 (抜粋)

■区画数：172
一般 169 障がい者 3

●南ブロック 駐車場利用状況 (抜粋)

●北ブロック 駐車場利用状況 (抜粋)

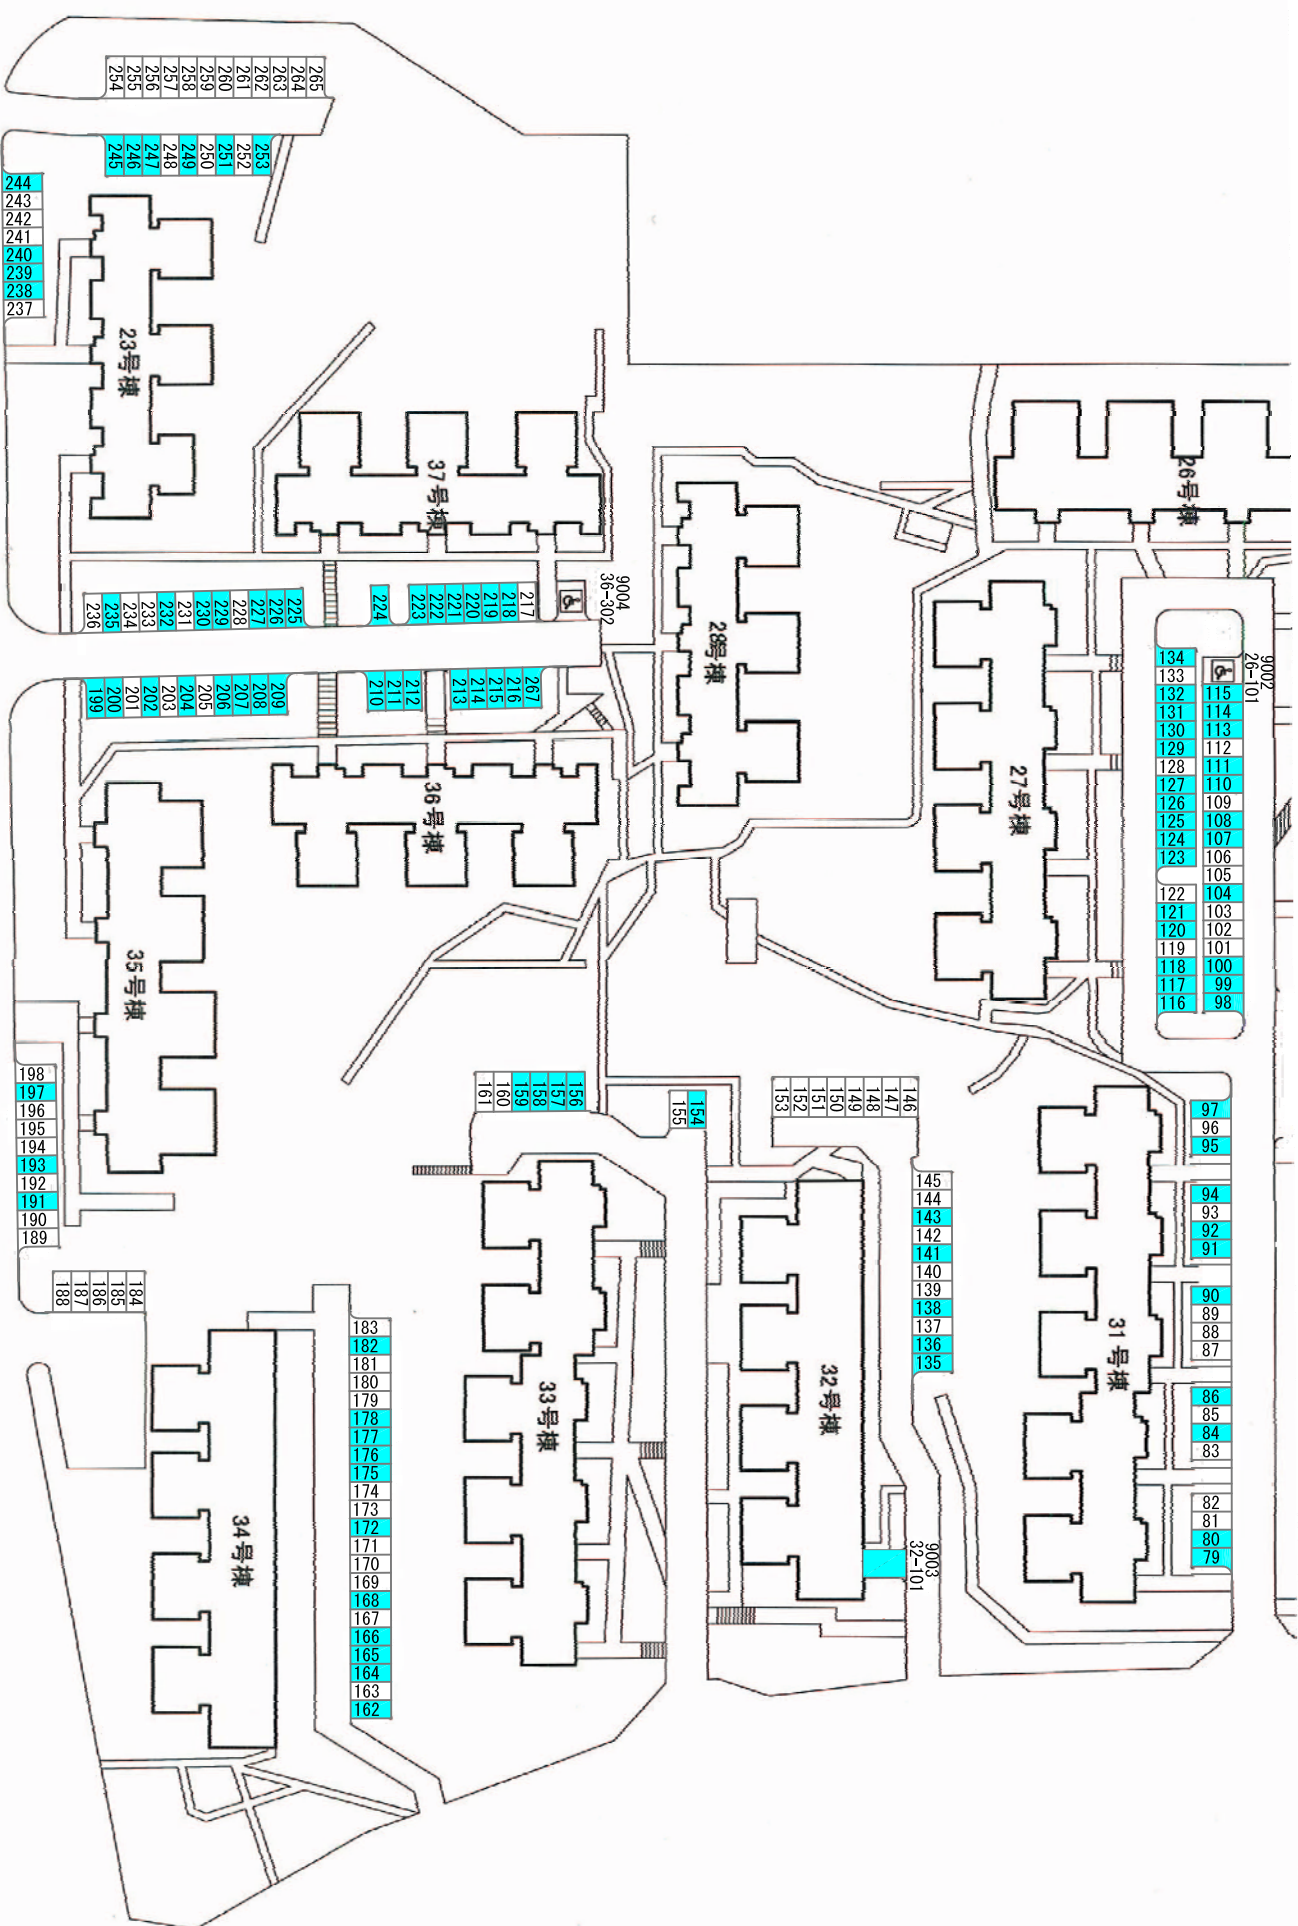

添付図 1 3 駐車場利用状況図 S=1: 1000 (A3)