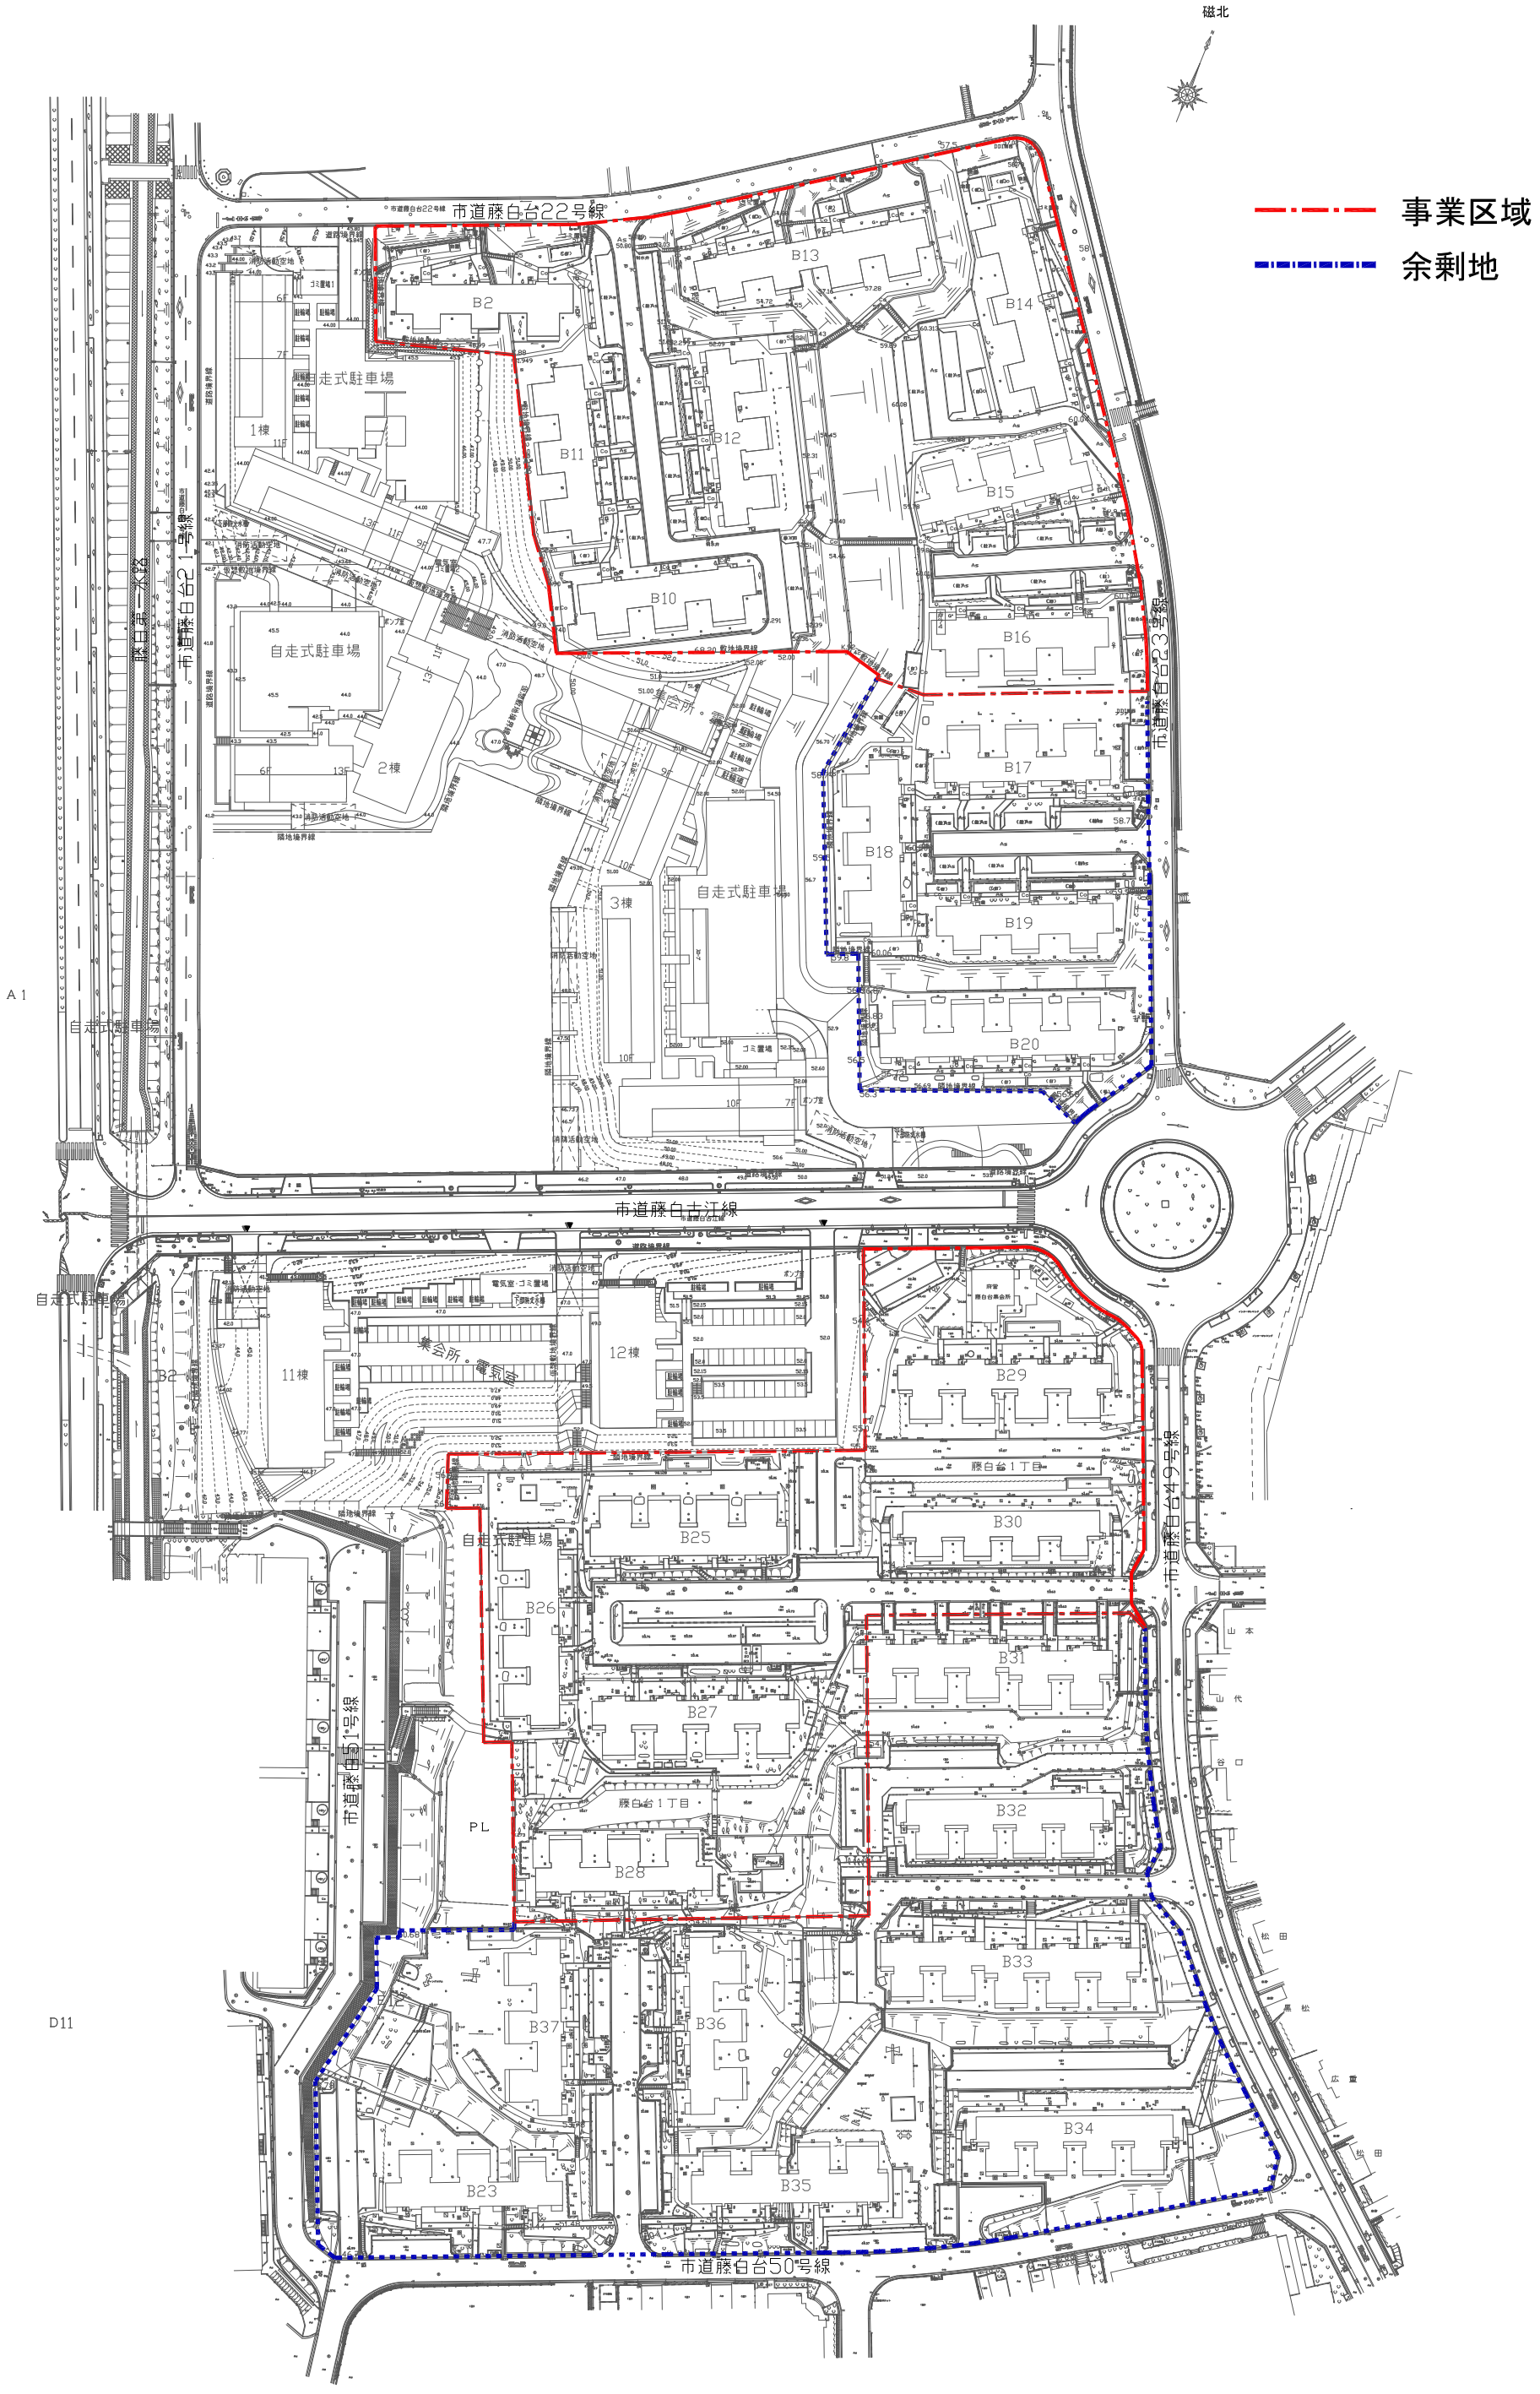


添付図３　事業用地現況図　S＝1：1500（A3）