


添付図 10 集会所参考図

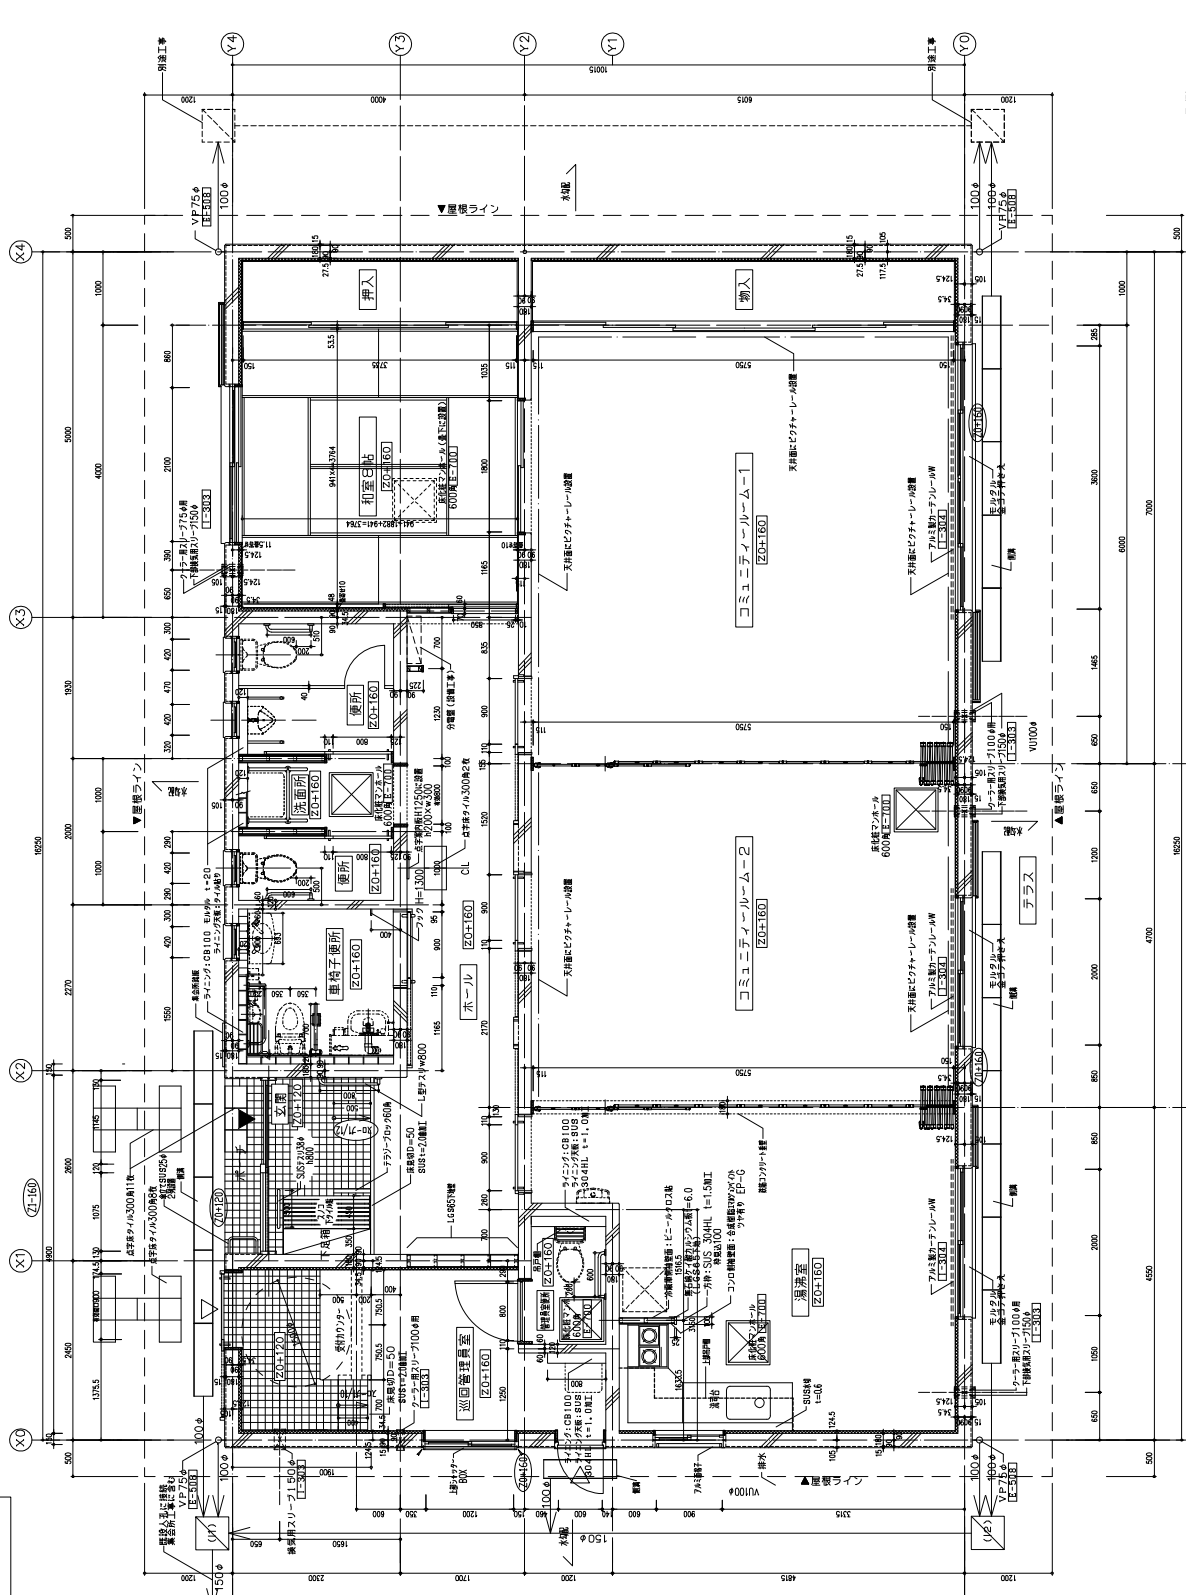

凡例  
 ZONE敷面  
 フロアレベルを示す

※注：本事業では巡回管理室の整備はありません。