


別紙-4 大阪府営豊中新千里北第2期住宅 土地利用計画図

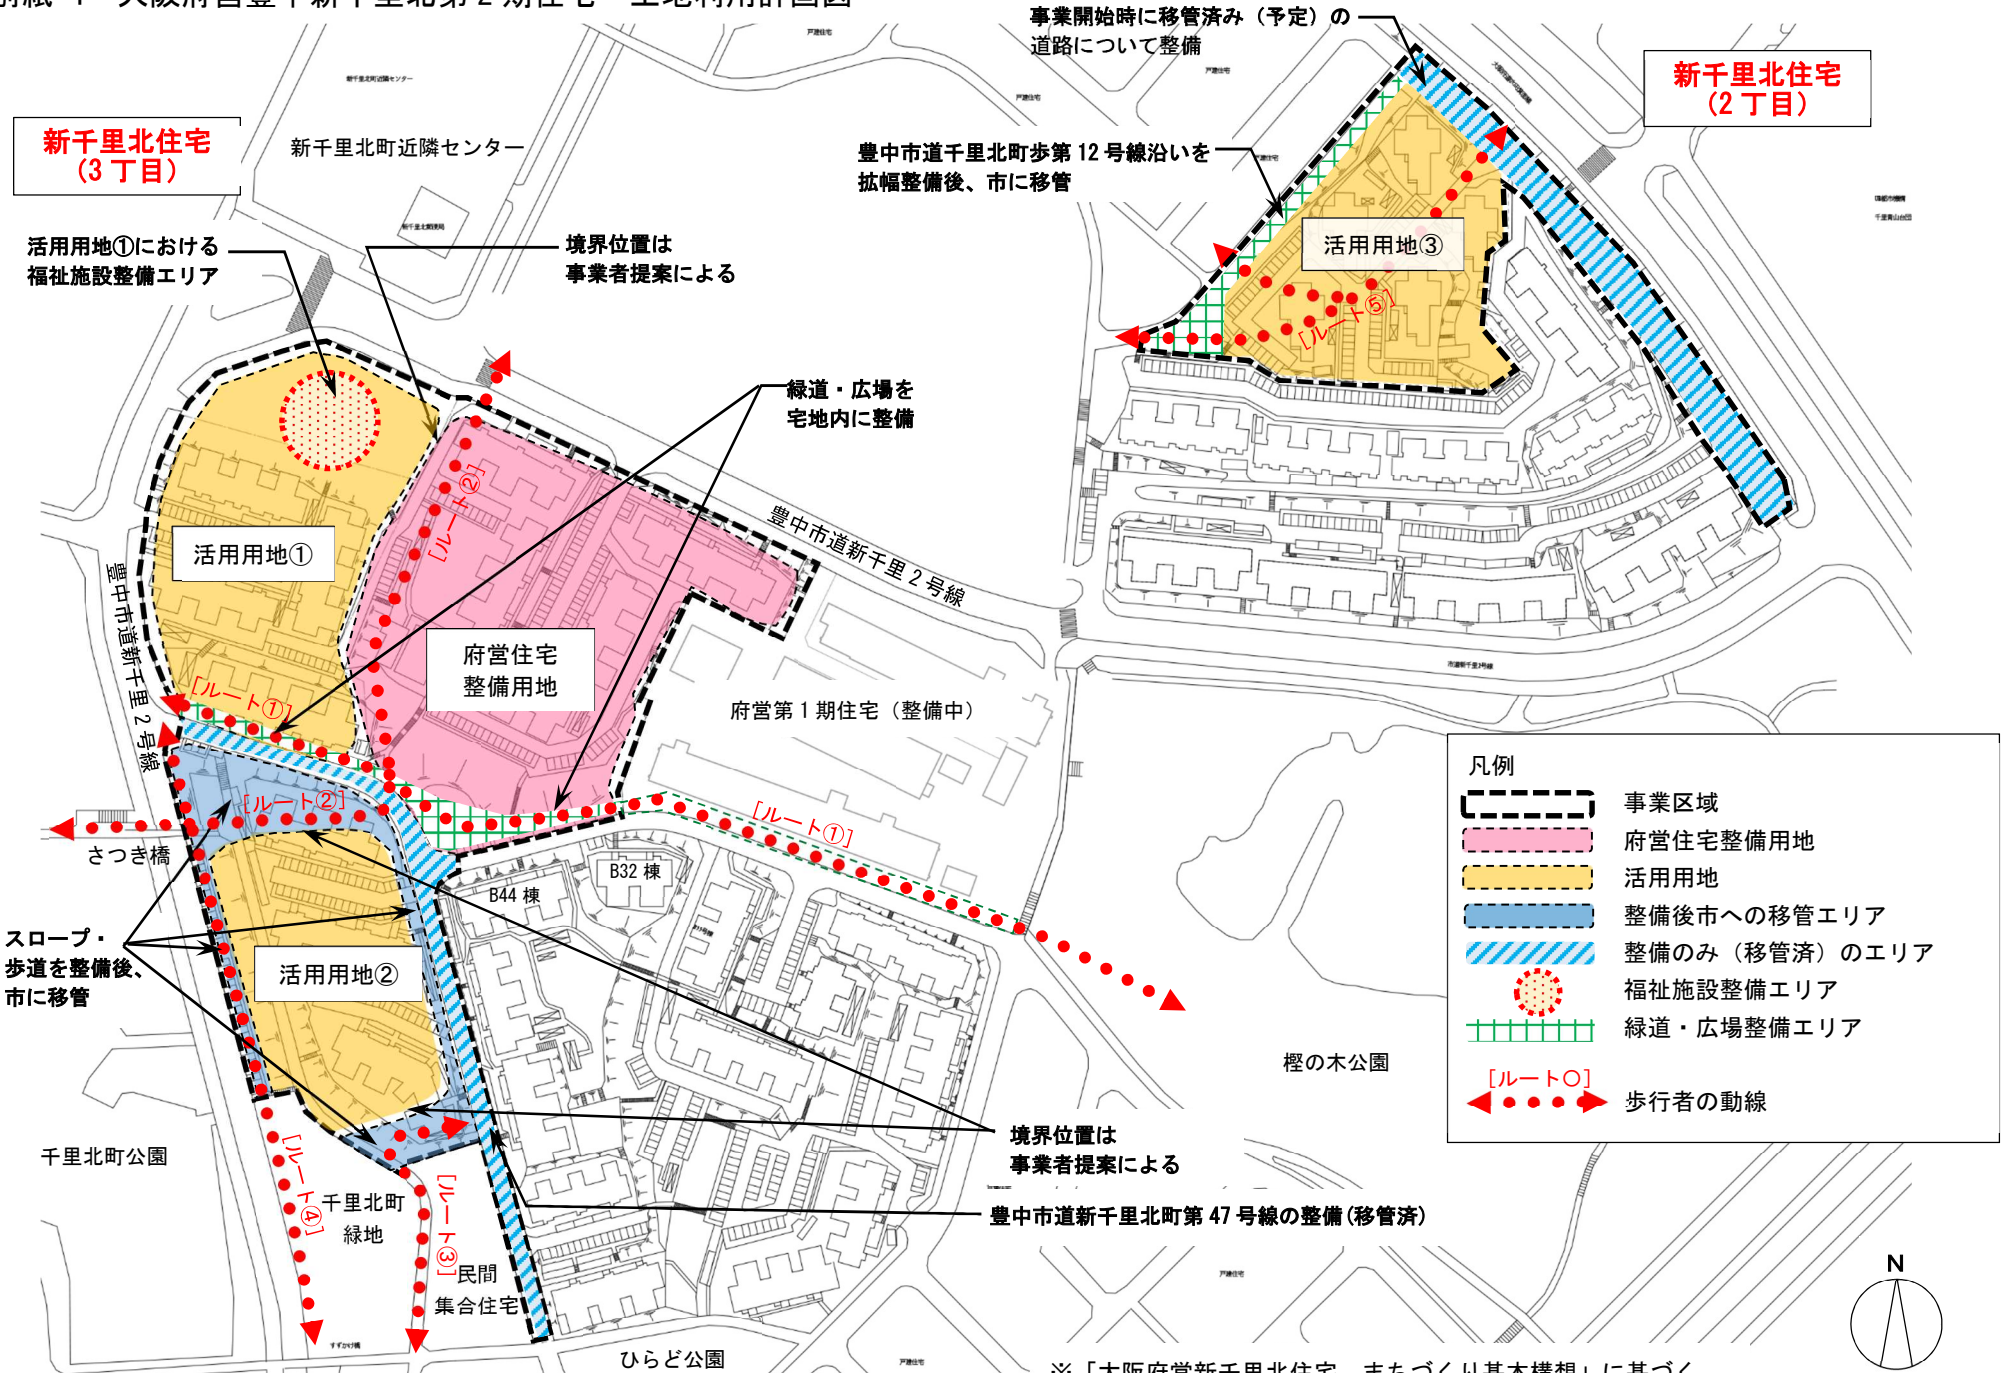

新千里北住宅
(3丁目)

新千里北住宅
(2丁目)

活用用地①における
福祉施設整備エリア

境界位置は
事業者提案による

豊中市道千里北町歩第12号線沿いを
拡幅整備後、市に移管

活用用地③

緑道・広場を
宅地内に整備

活用用地①

府営住宅
整備用地

府営第1期住宅 (整備中)

豊中市道新千里2号線

さつき橋

活用用地②

B44 棟

B32 棟

スロープ・
歩道を整備後、
市に移管

榎の木公園

境界位置は
事業者提案による

豊中市道新千里北町第47号線の整備 (移管済)

千里北町公園

千里北町
緑地

民間
集合住宅

ひらど公園

凡例	
	事業区域
	府営住宅整備用地
	活用用地
	整備後市への移管エリア
	整備のみ (移管済) のエリア
	福祉施設整備エリア
	緑道・広場整備エリア
	[ルート〇] 歩行者の動線

※「大阪府営新千里北住宅 まちづくり基本構想」に基づく