



矩計図-1 1/50

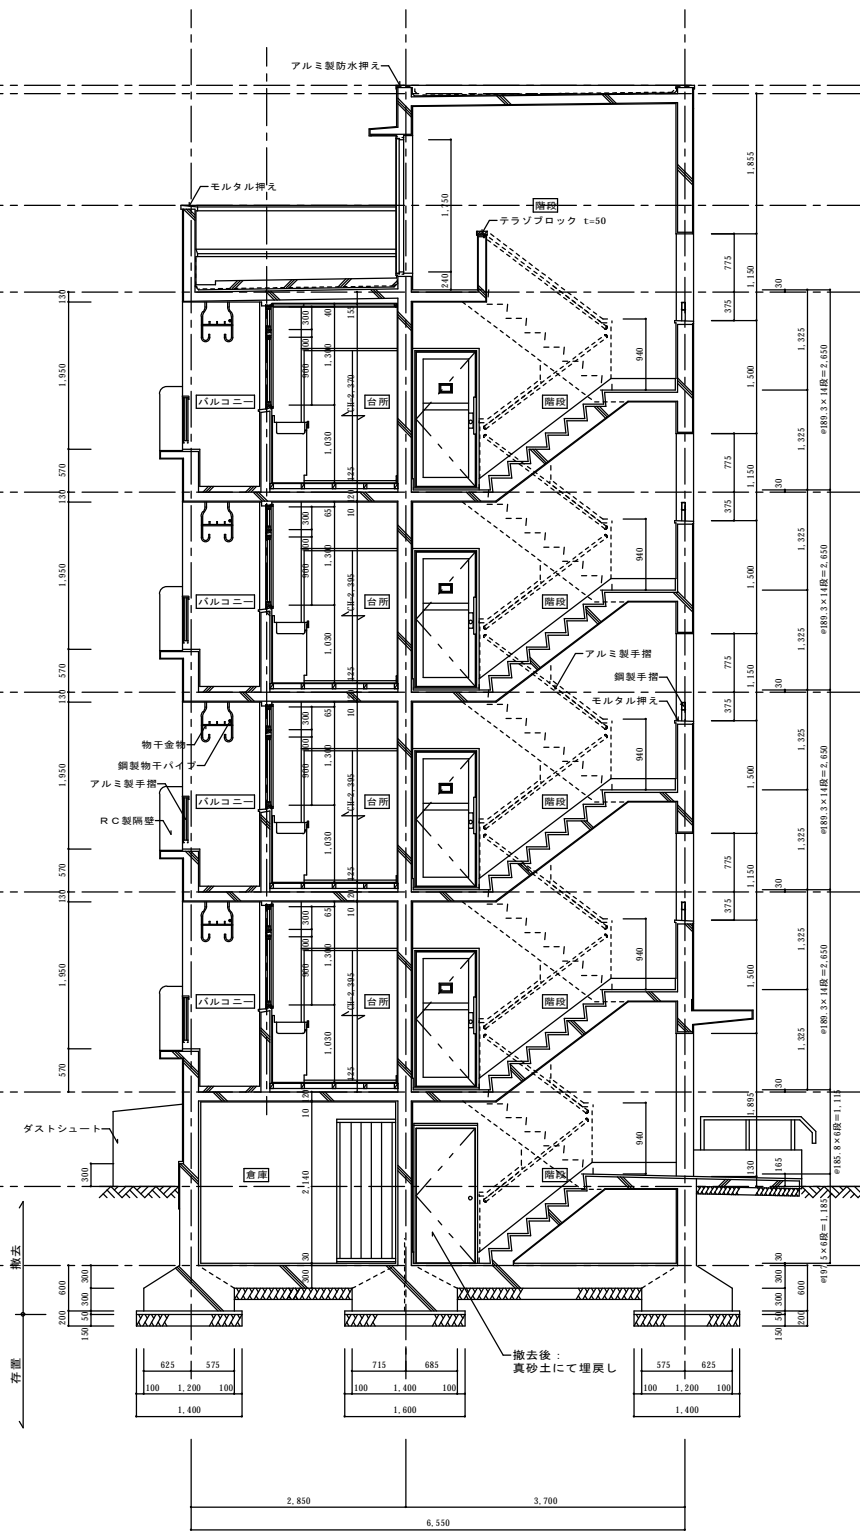

矩計図-2 1/50

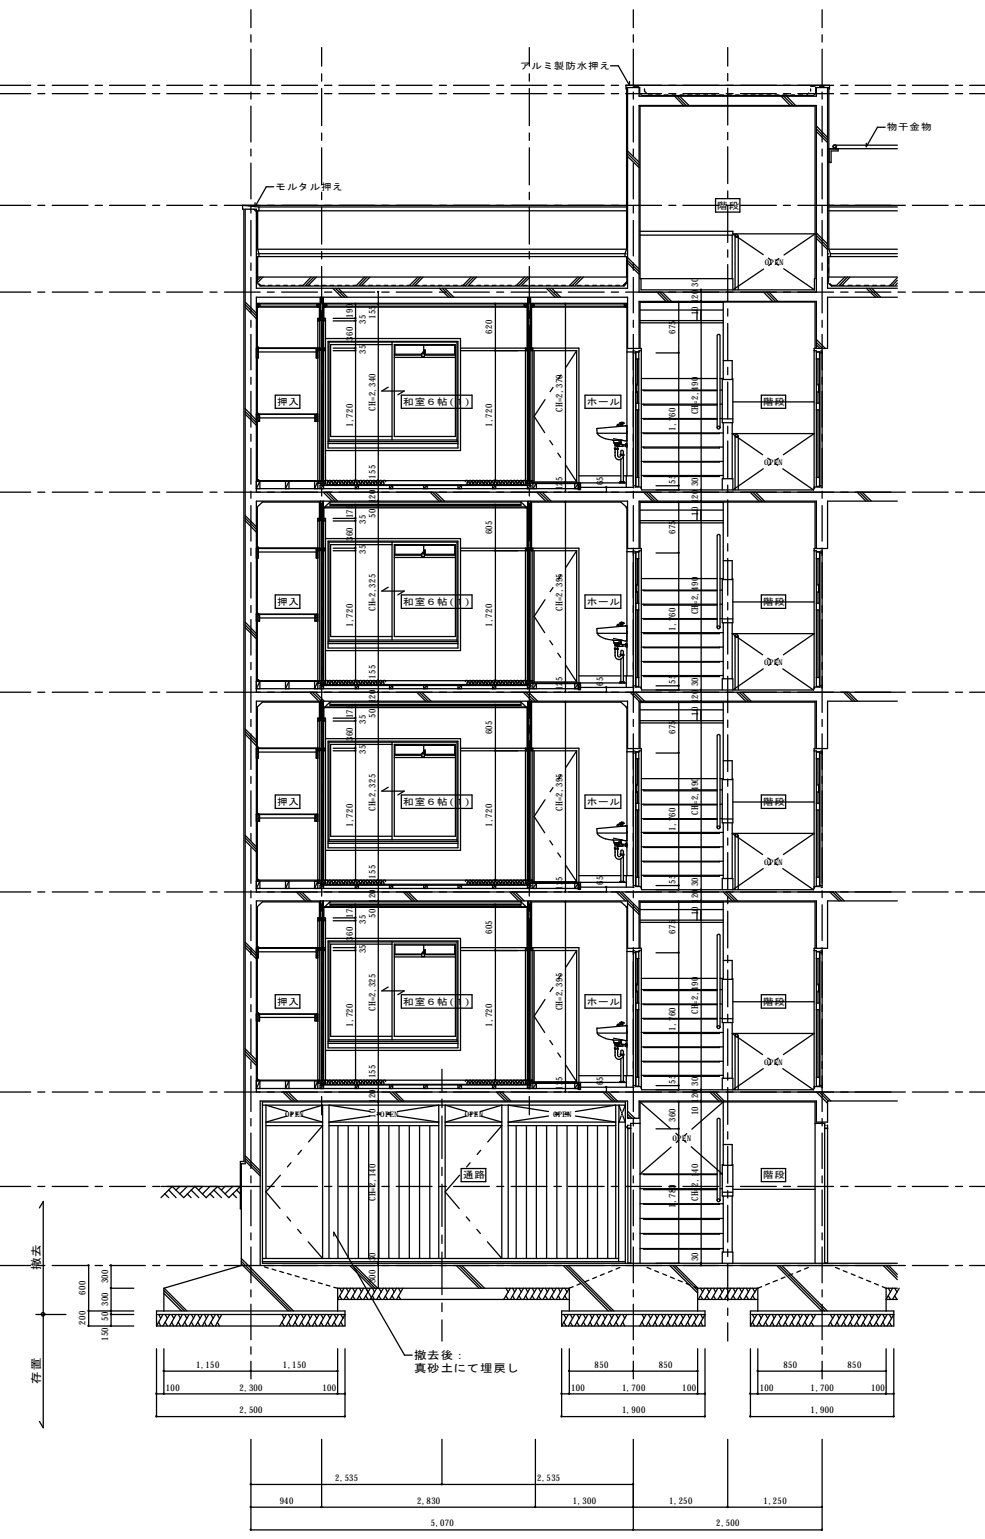

矩計図-3 1/50

※ 住棟撤去跡は埋戻し、整地とする。

工事名称	大阪府若上町住宅(建て替え)第2次中間耐火住宅撤去工事(第1工区)・(第2工区)					
型式名						
図面名称	住棟矩計図(参考図)					
設計	平成28年3月15日					
設計者	シーエ建築事務所	大阪府住宅まちづくり部公共建築課				
代表者	設計	作図	縮尺	A1	1/50	
製図	小塚	小塚	A2	1/75	A3	1/100