

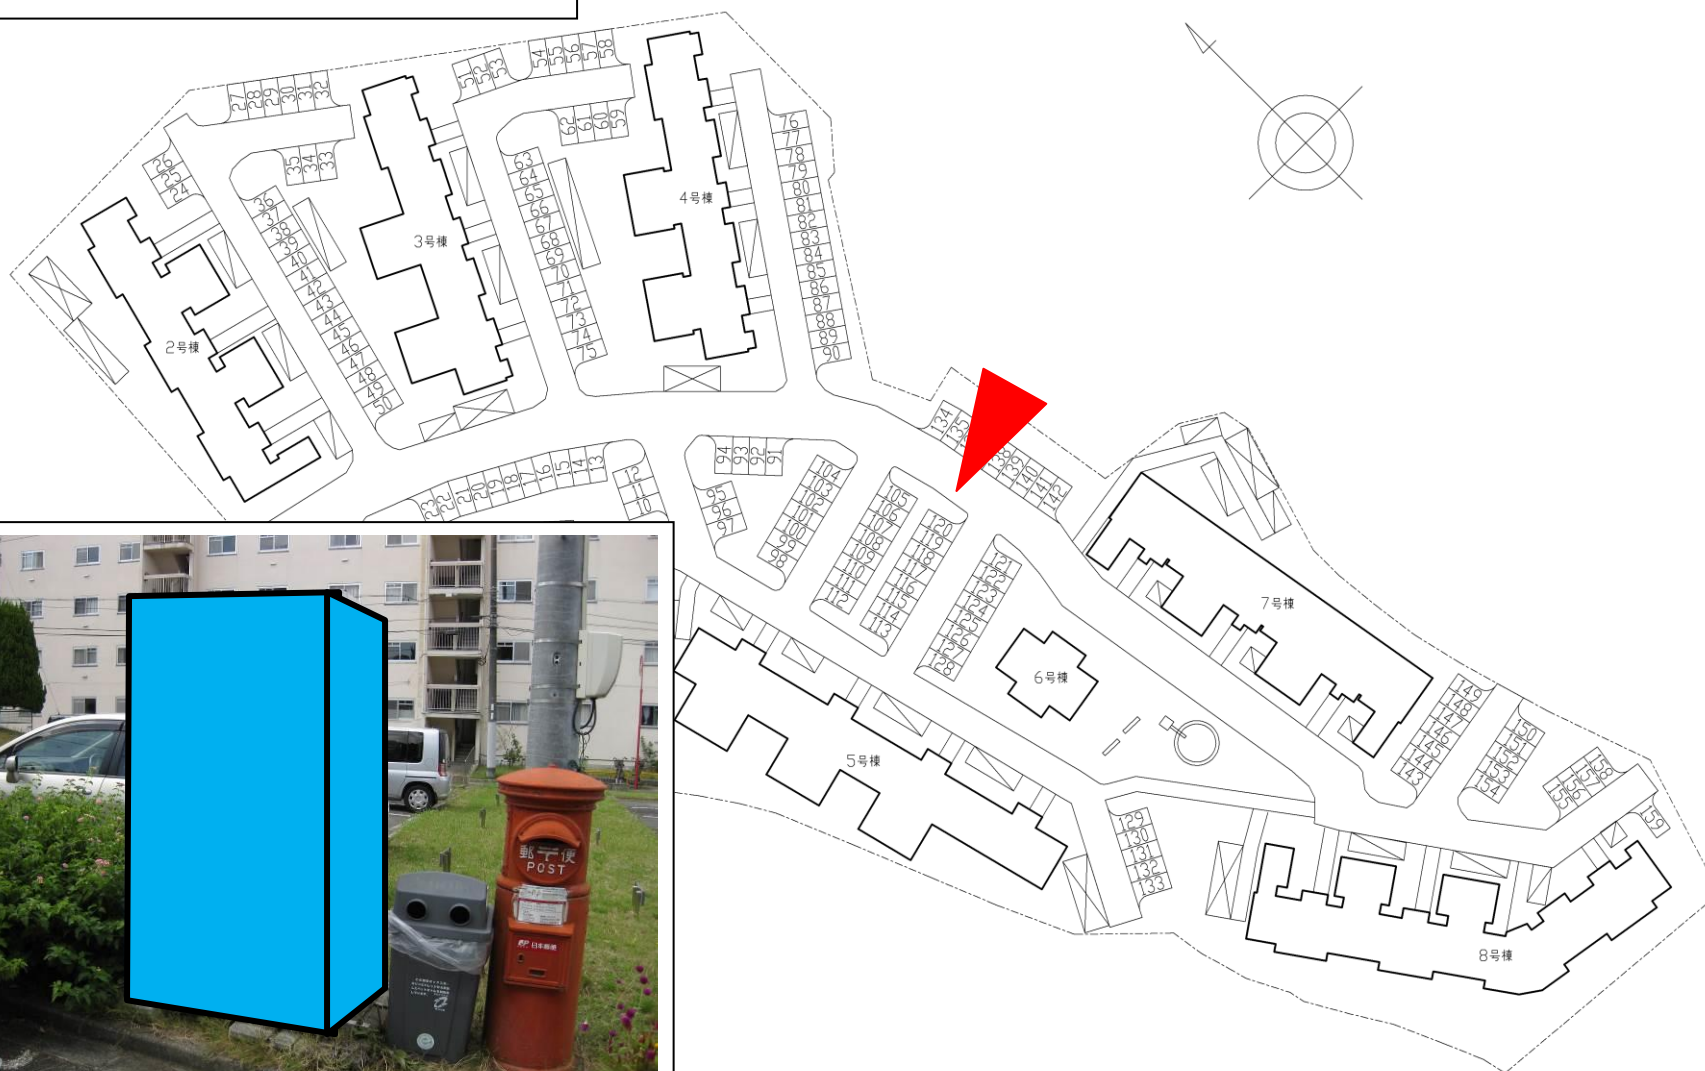


(物件番号 15 宮山台第2住宅)

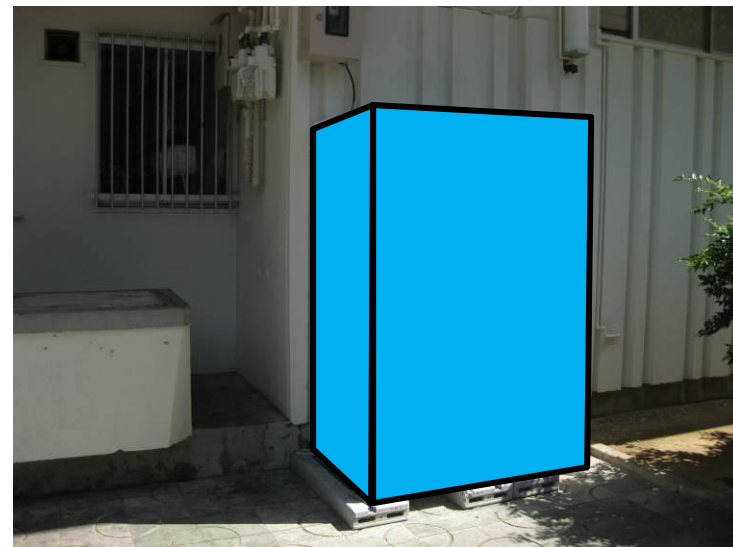



設置にあたっては、据付面を整地し転倒防止策を講じること。  
空缶等のゴミについては、定期的に回収し、散乱しないようにすること。

(物件番号 16 高倉台第1住宅)

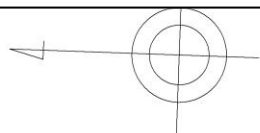


設置にあたっては、据付面を整地し転倒防止策を講じること。  
空缶等のゴミについては、定期的に回収し、散乱しないようにすること。  
電気料金の支払い方法について、自治会と協議すること。




(物件番号 17 若松台第1住宅)

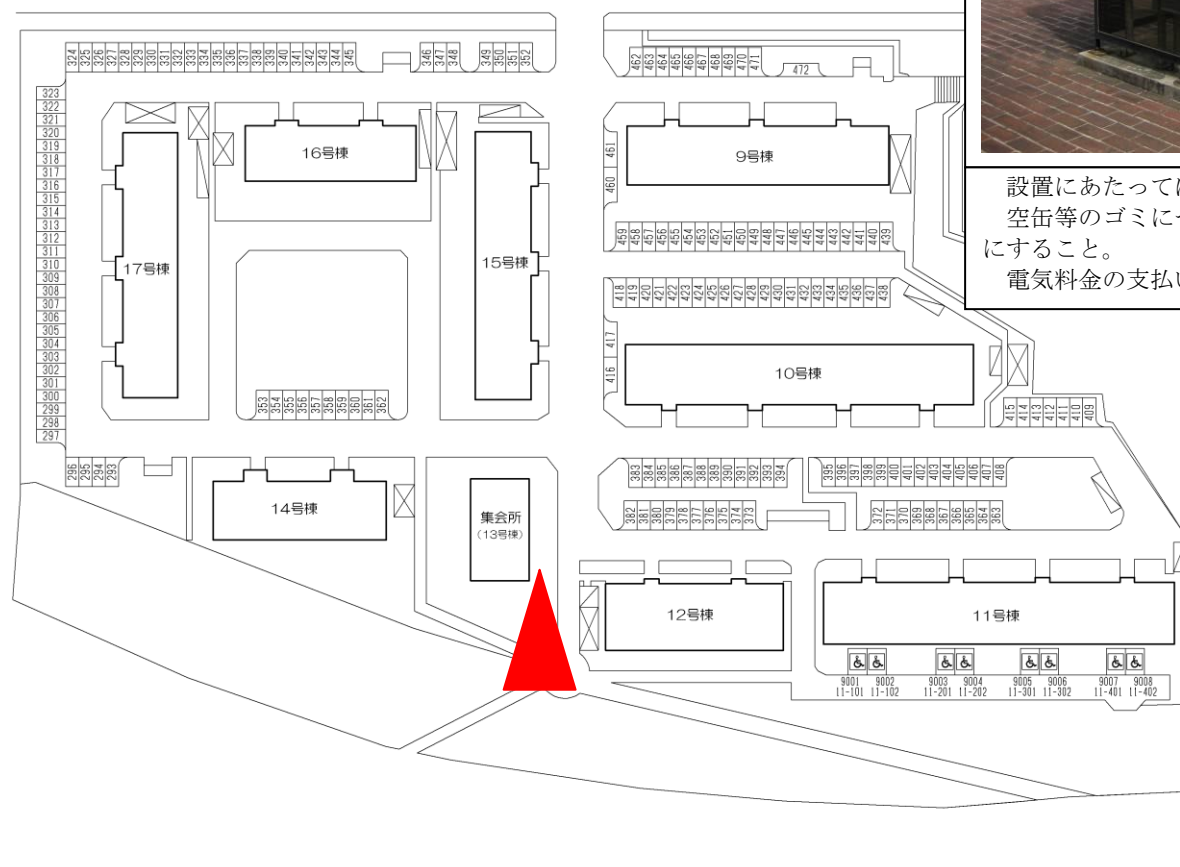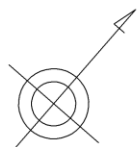

設置にあたっては、据付面を整地し転倒防止策を講じること。  
 空缶等のゴミについては、定期的に回収し、散乱しないようにすること。  
 電気料金の支払い方法について、自治会と協議すること。

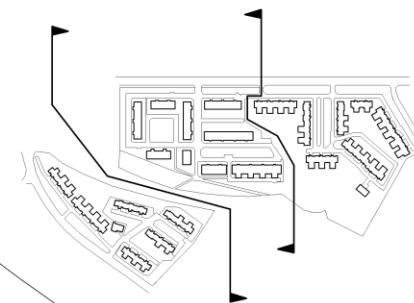



(物件番号 18-1 三原台第1住宅)

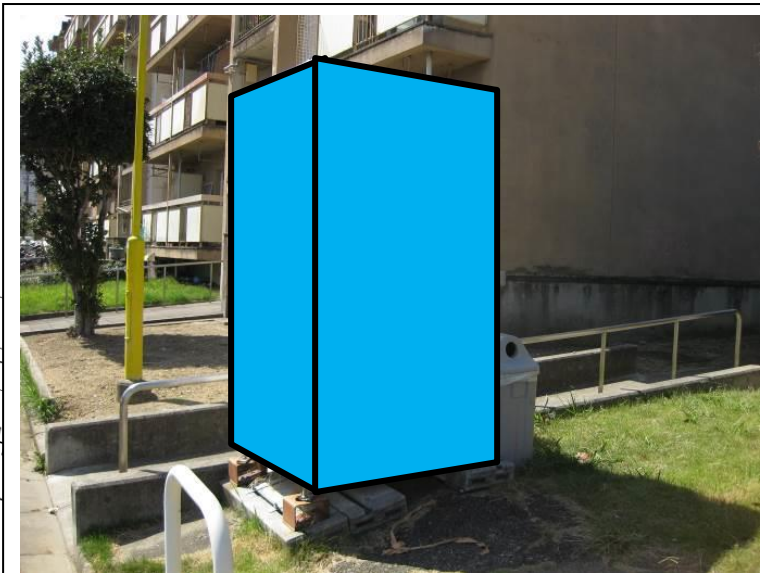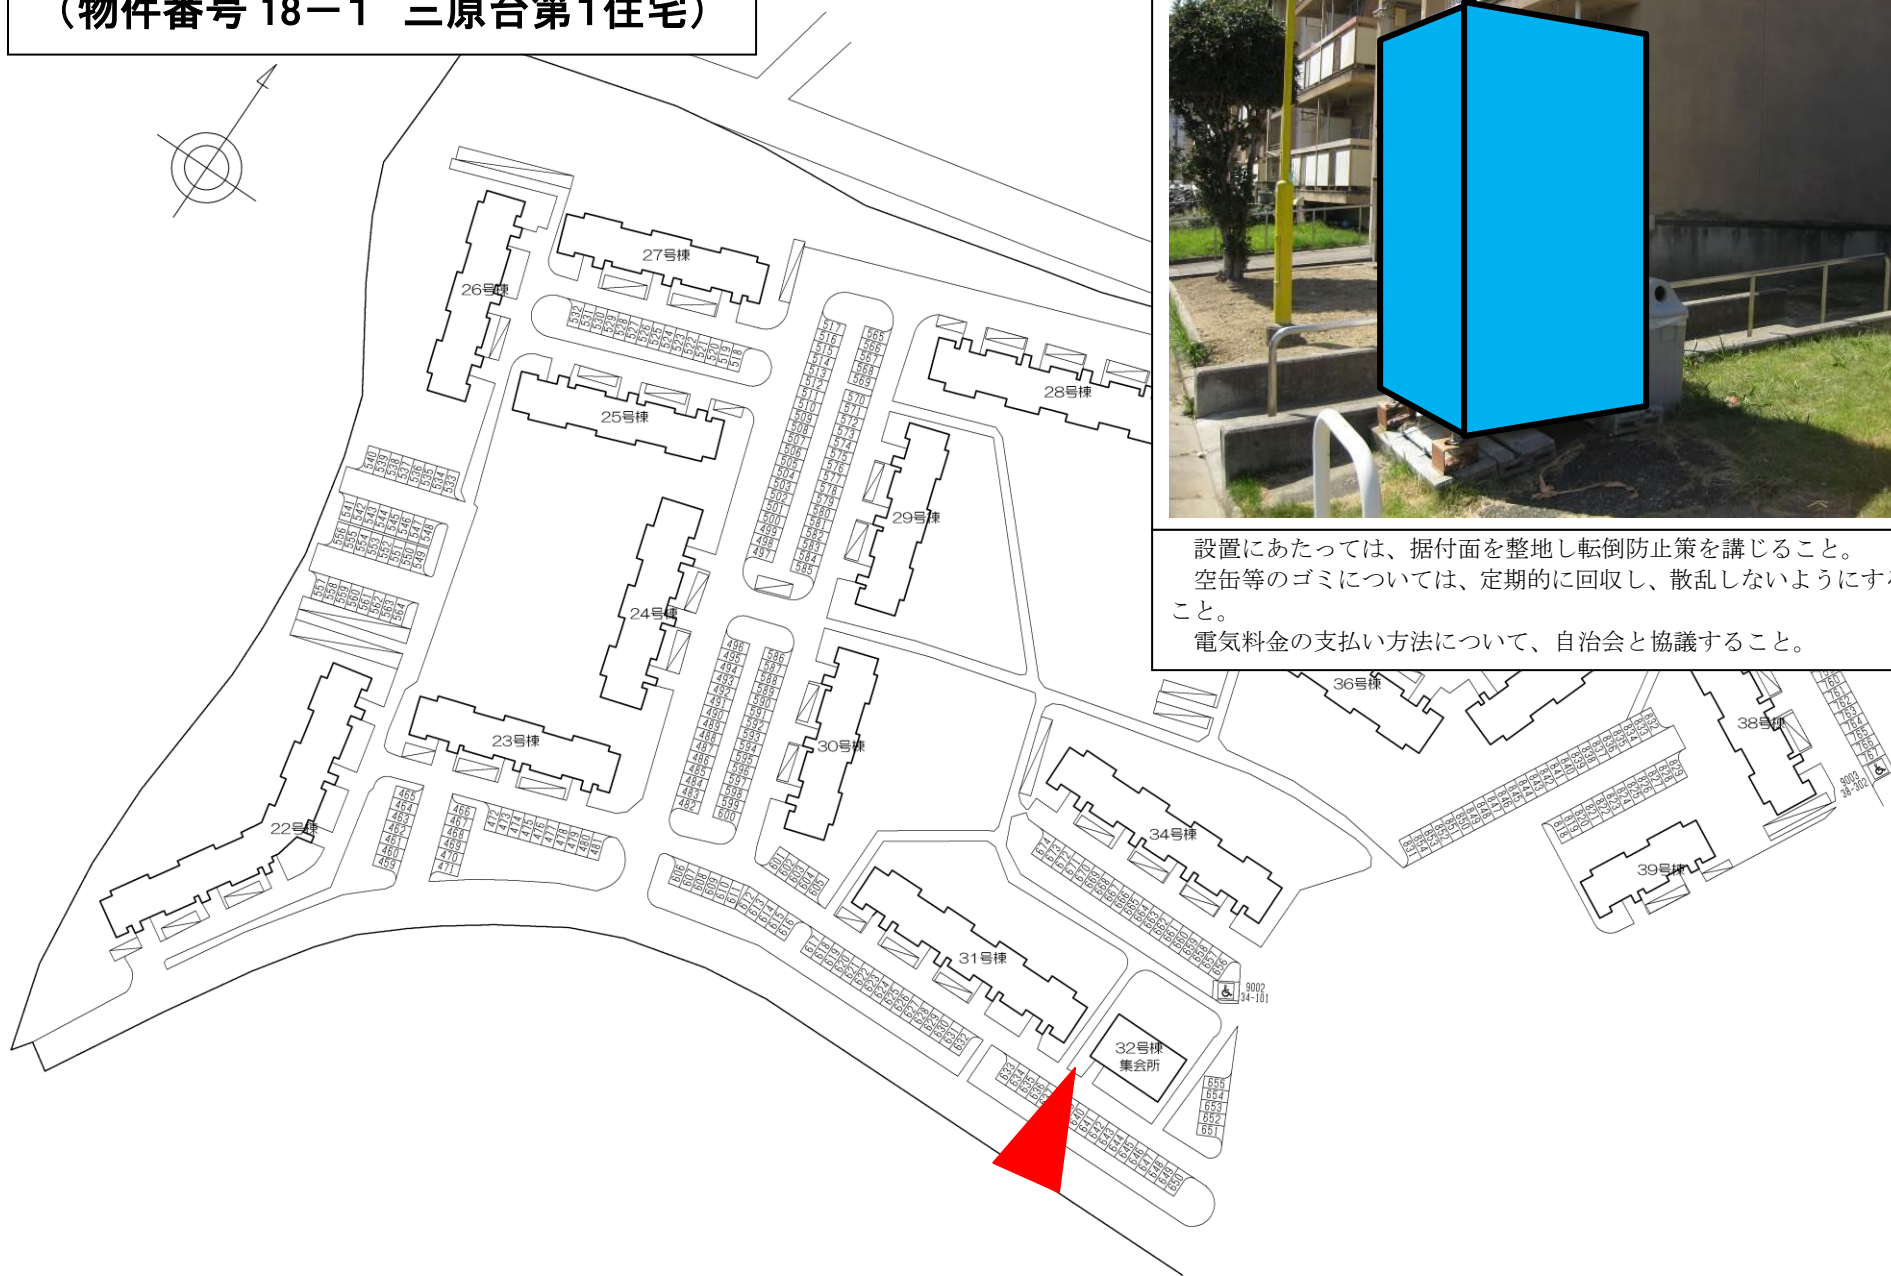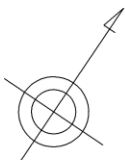

設置にあたっては、据付面を整地し転倒防止策を講じること。  
空缶等のゴミについては、定期的回収し、散乱しないようにすること。  
電気料金の支払い方法について、自治会と協議すること。




(物件番号 18-2 三原台第1住宅)

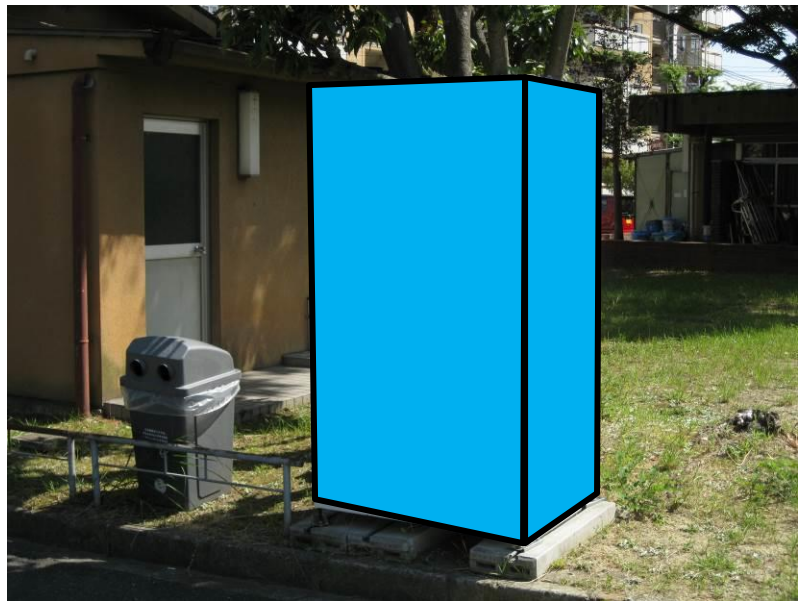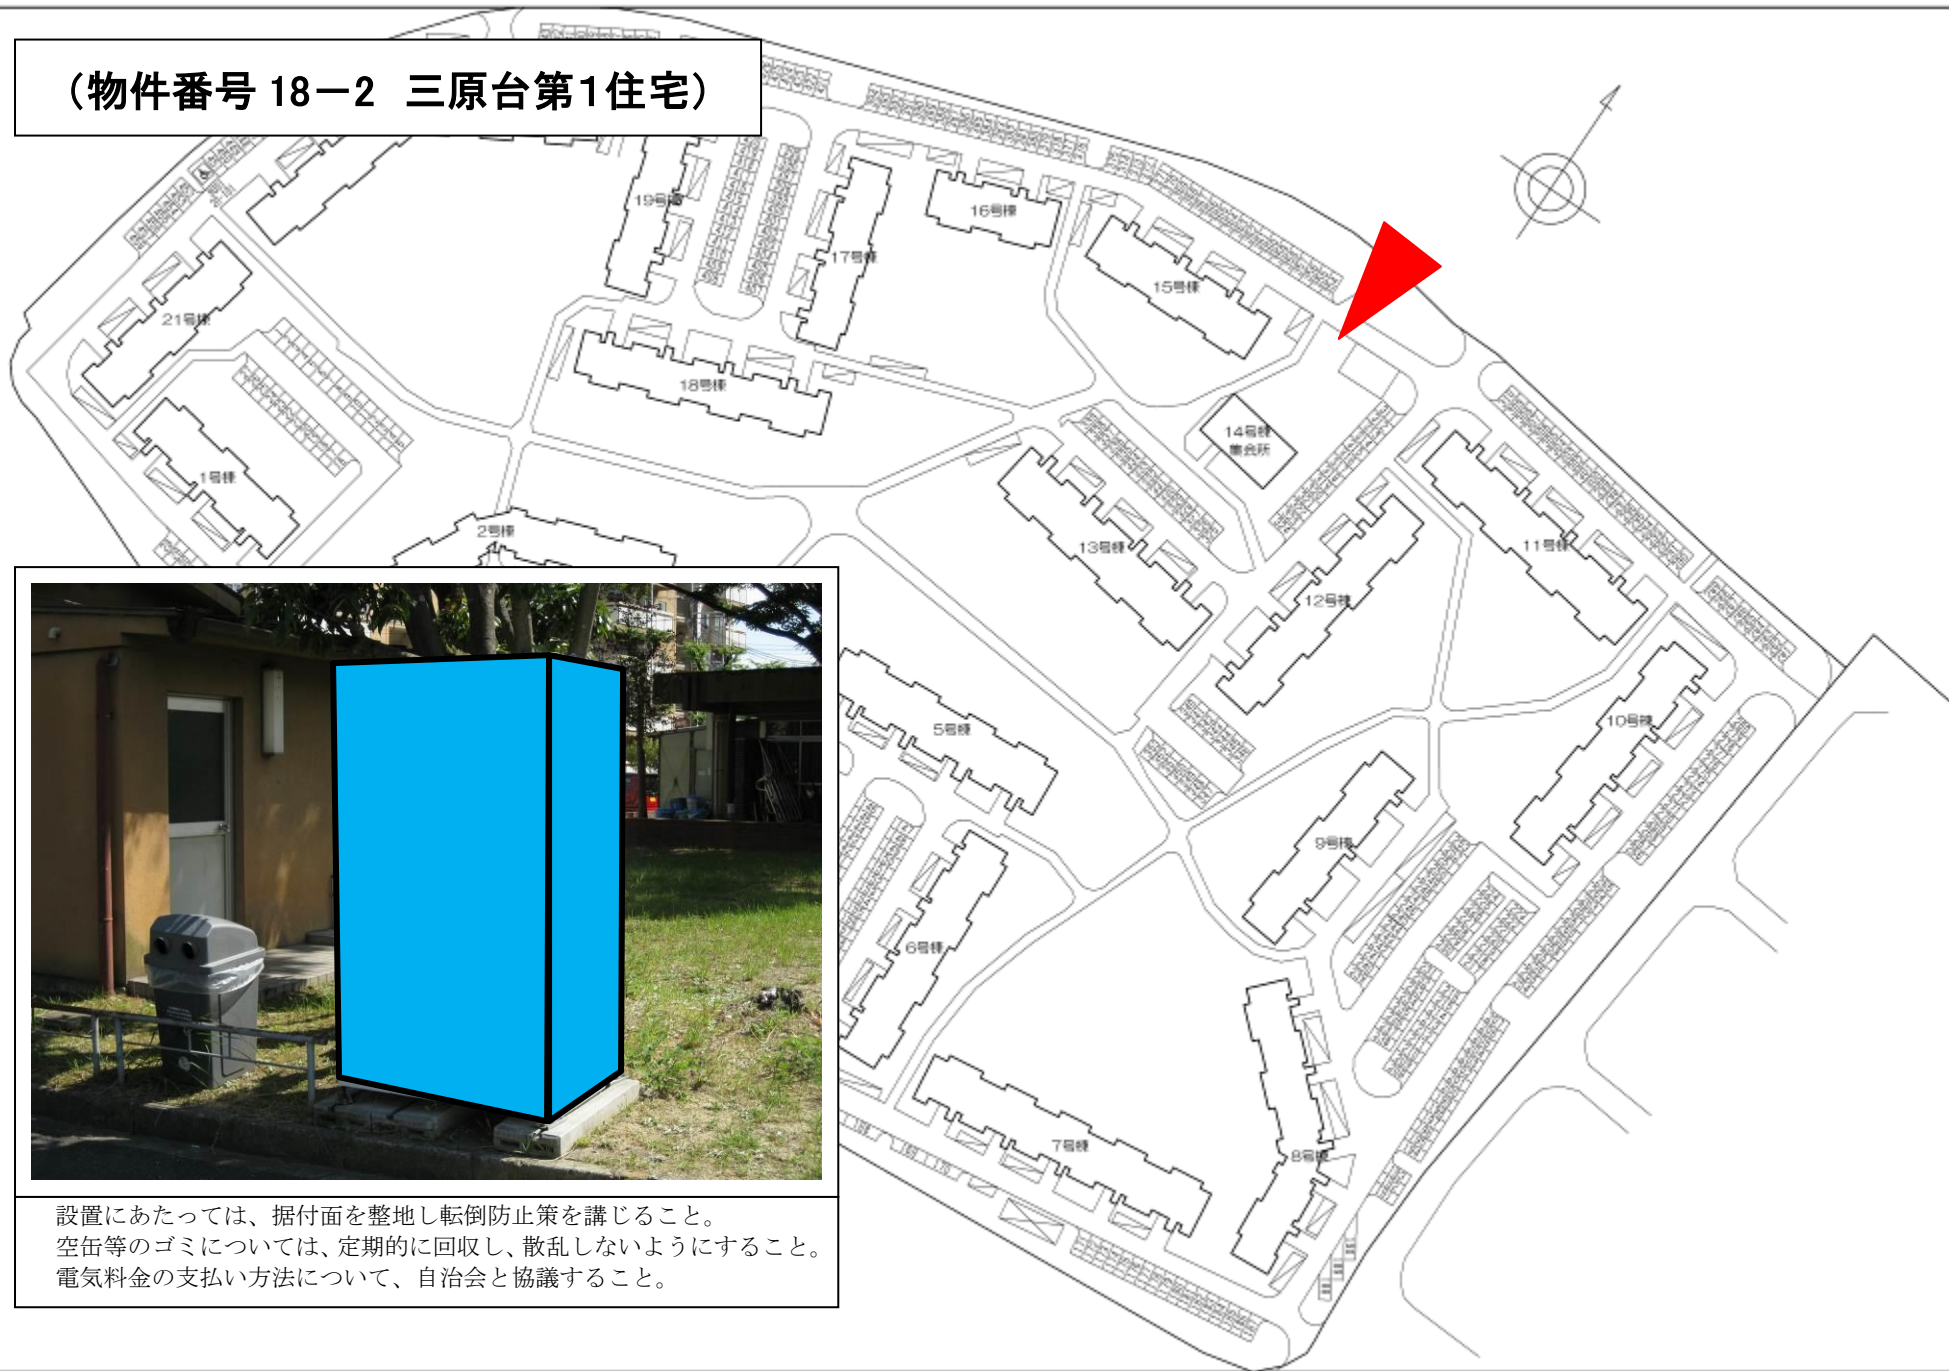

設置にあたっては、据付面を整地し転倒防止策を講じること。  
空缶等のゴミについては、定期的に回収し、散乱しないようにすること。  
電気料金の支払い方法について、自治会と協議すること。

(物件番号 19 榎塚台第1住宅)

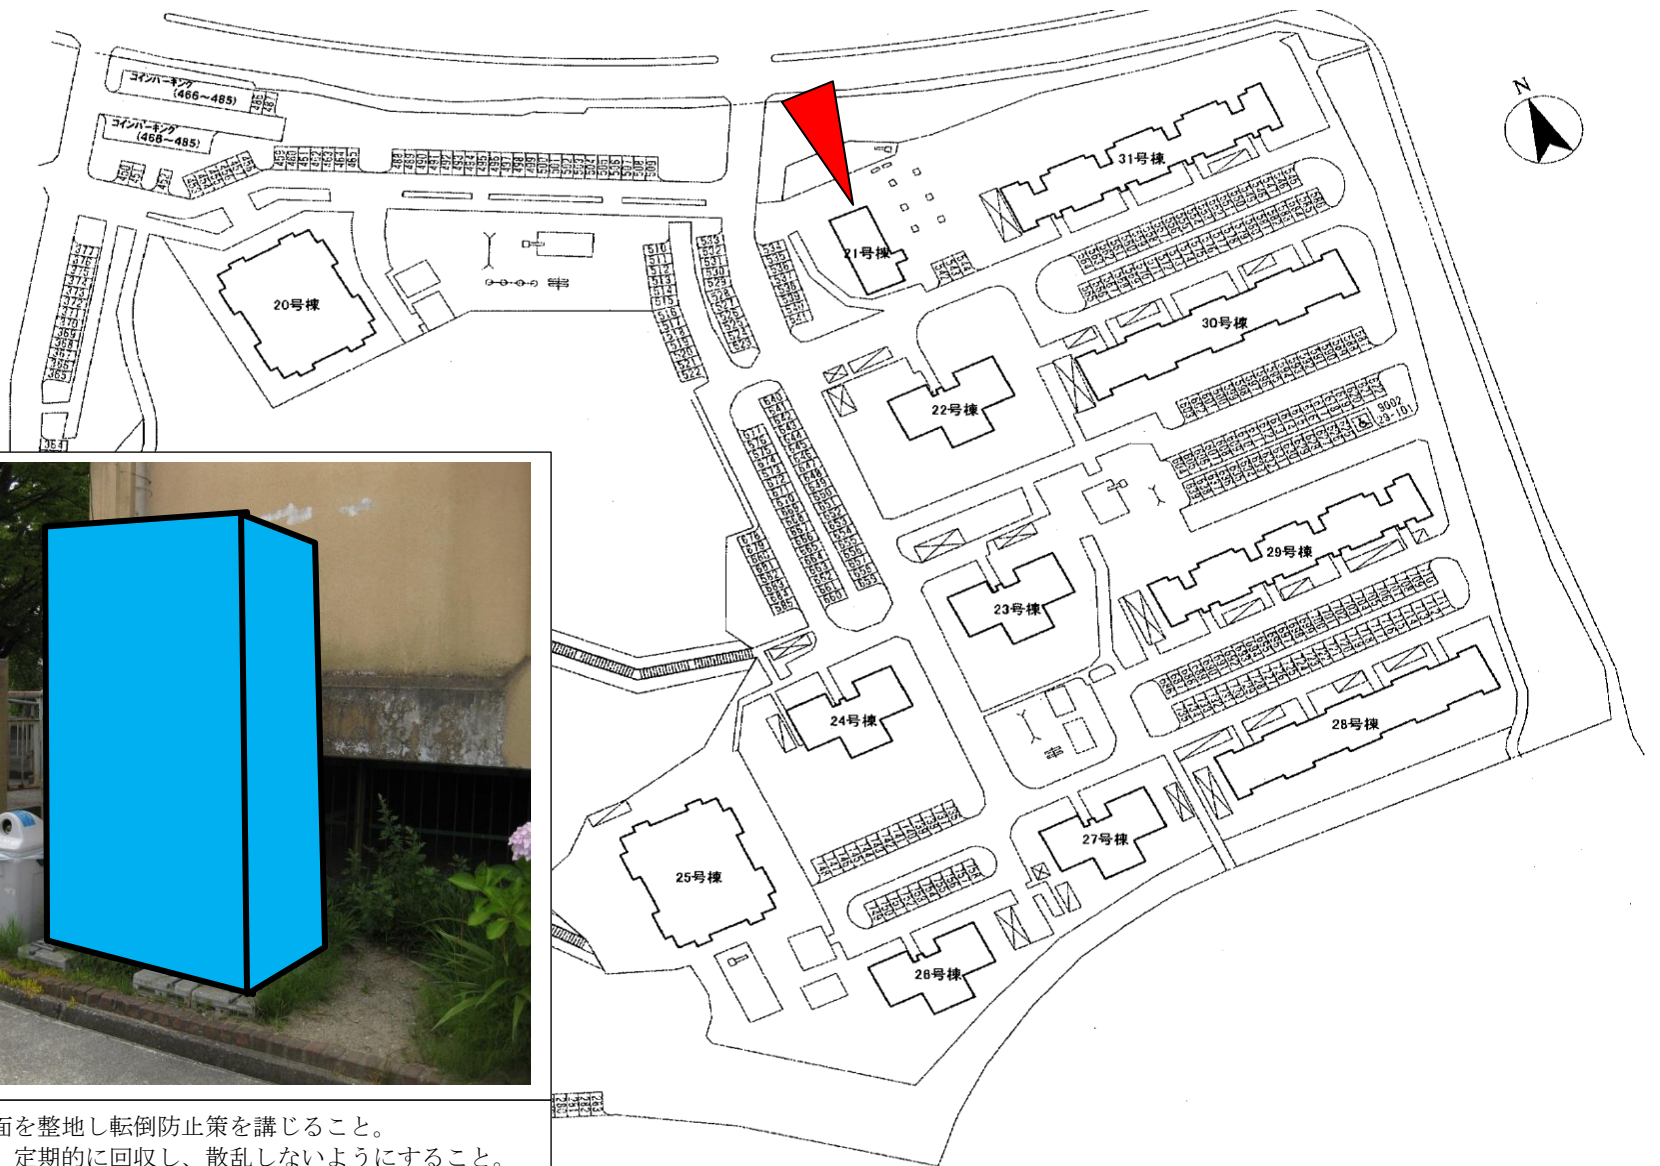

設置にあたっては、据付面を整地し転倒防止策を講じること。  
空缶等のゴミについては、定期的に回収し、散乱しないようにすること。  
電気料金の支払い方法について、自治会と協議すること。