



(物件番号17 榎塚台第1住宅)


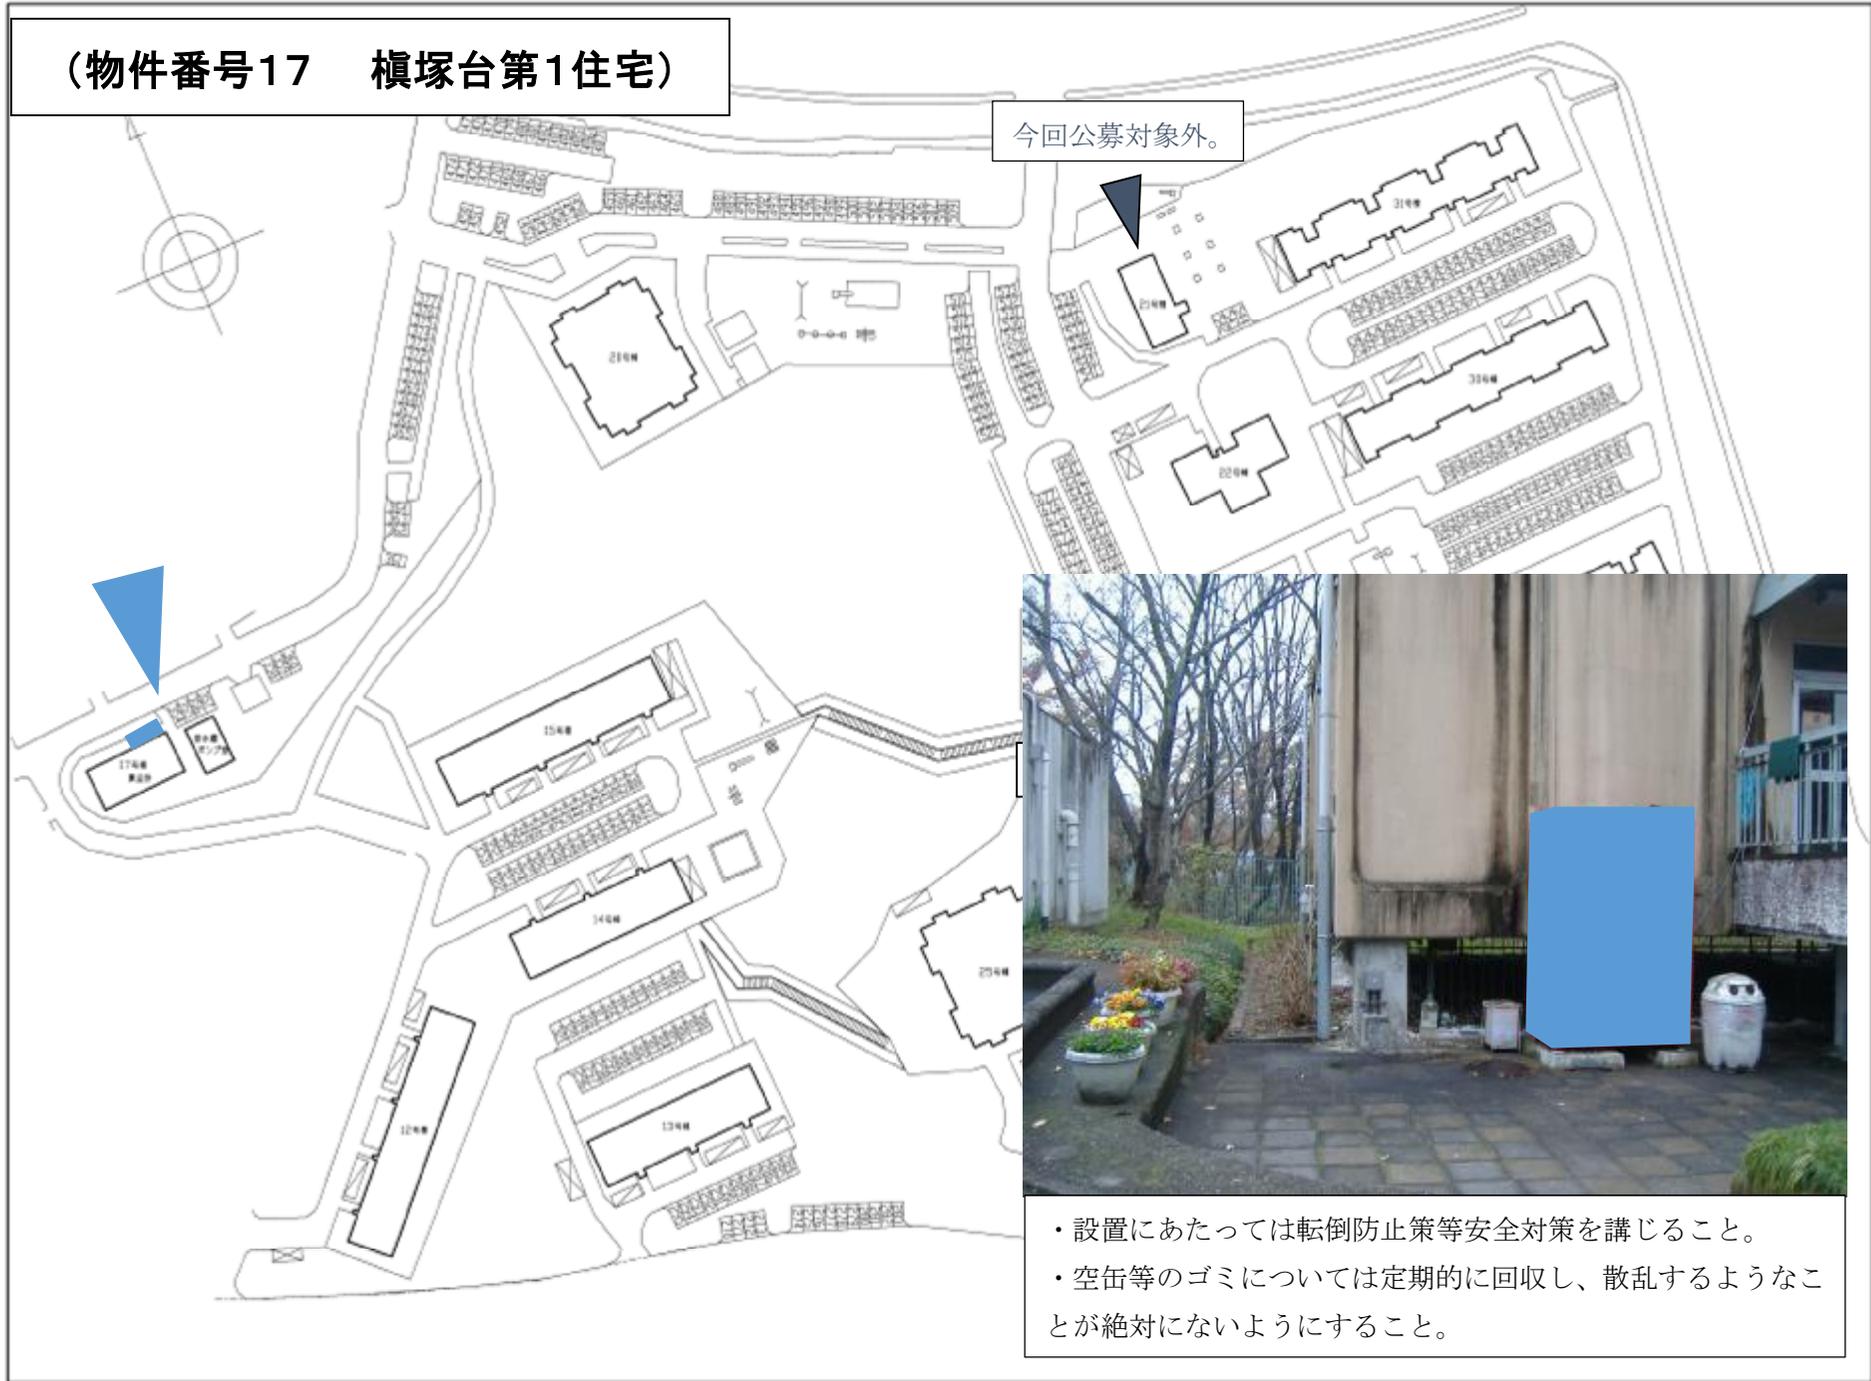


今回公募対象外。

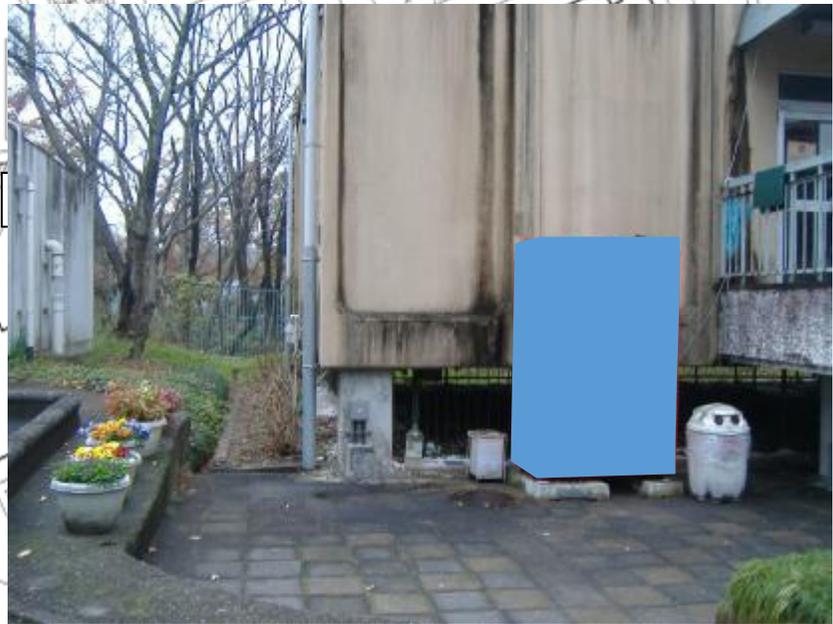


- ・設置にあたっては転倒防止策等安全対策を講じること。
- ・空缶等のゴミについては定期的に回収し、散乱するようなことが絶対にならないようにすること。

(物件番号18 御池台2丁住宅)

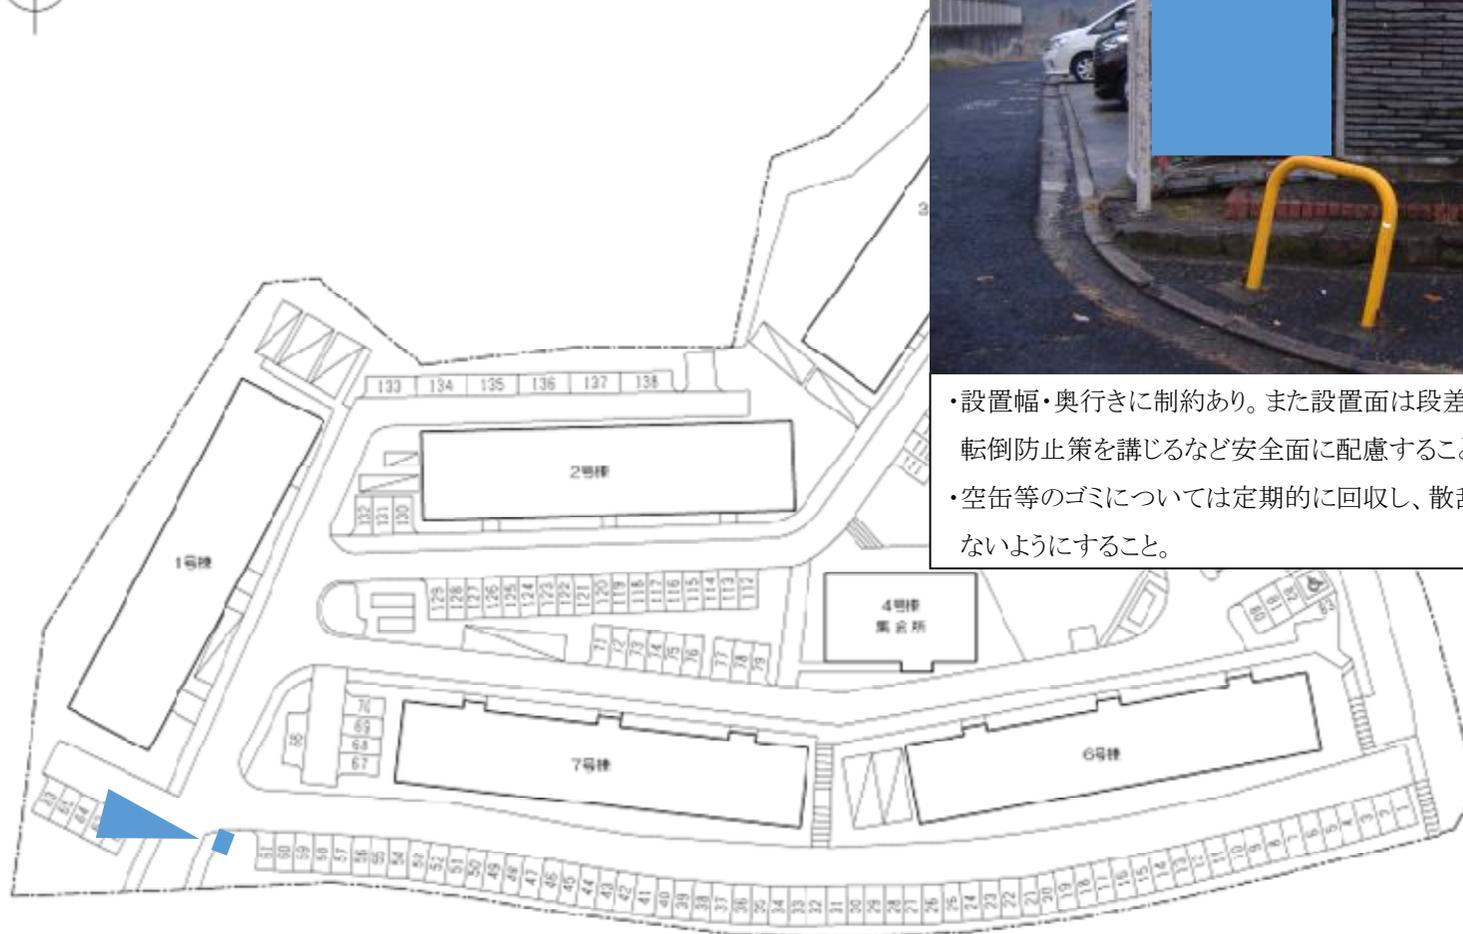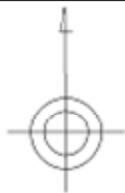

- ・設置幅・奥行きに制約あり。また設置面は段差あり。設置にあたっては転倒防止策を講じるなど安全面に配慮すること。
- ・空缶等のゴミについては定期的に回収し、散乱するようなことが絶対にならないようにすること。

## (物件番号19 桃山台3丁西住宅)

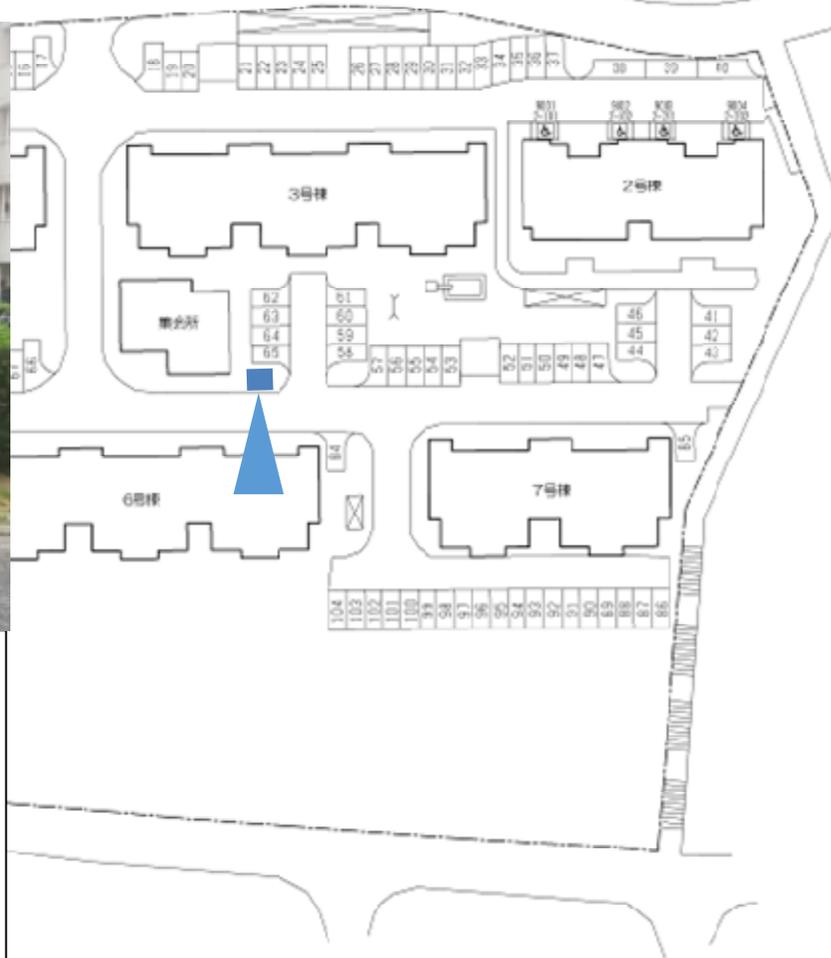

・設置にあたっては、関西電力と直接契約すること。

(集会所からの引込不可)

- ・設置場所前にバリカーあり。缶の補充等に支障の無い自販機を設置すること。
- ・設置にあたっては、自動販売機の消灯等自治会と協議すること。
- ・設置にあたっては、転倒防止策等安全対策を講じること。
- ・空缶等のゴミについては定期的に回収し、散乱するようなことが絶対にならないようにすること。