



事業箇所図

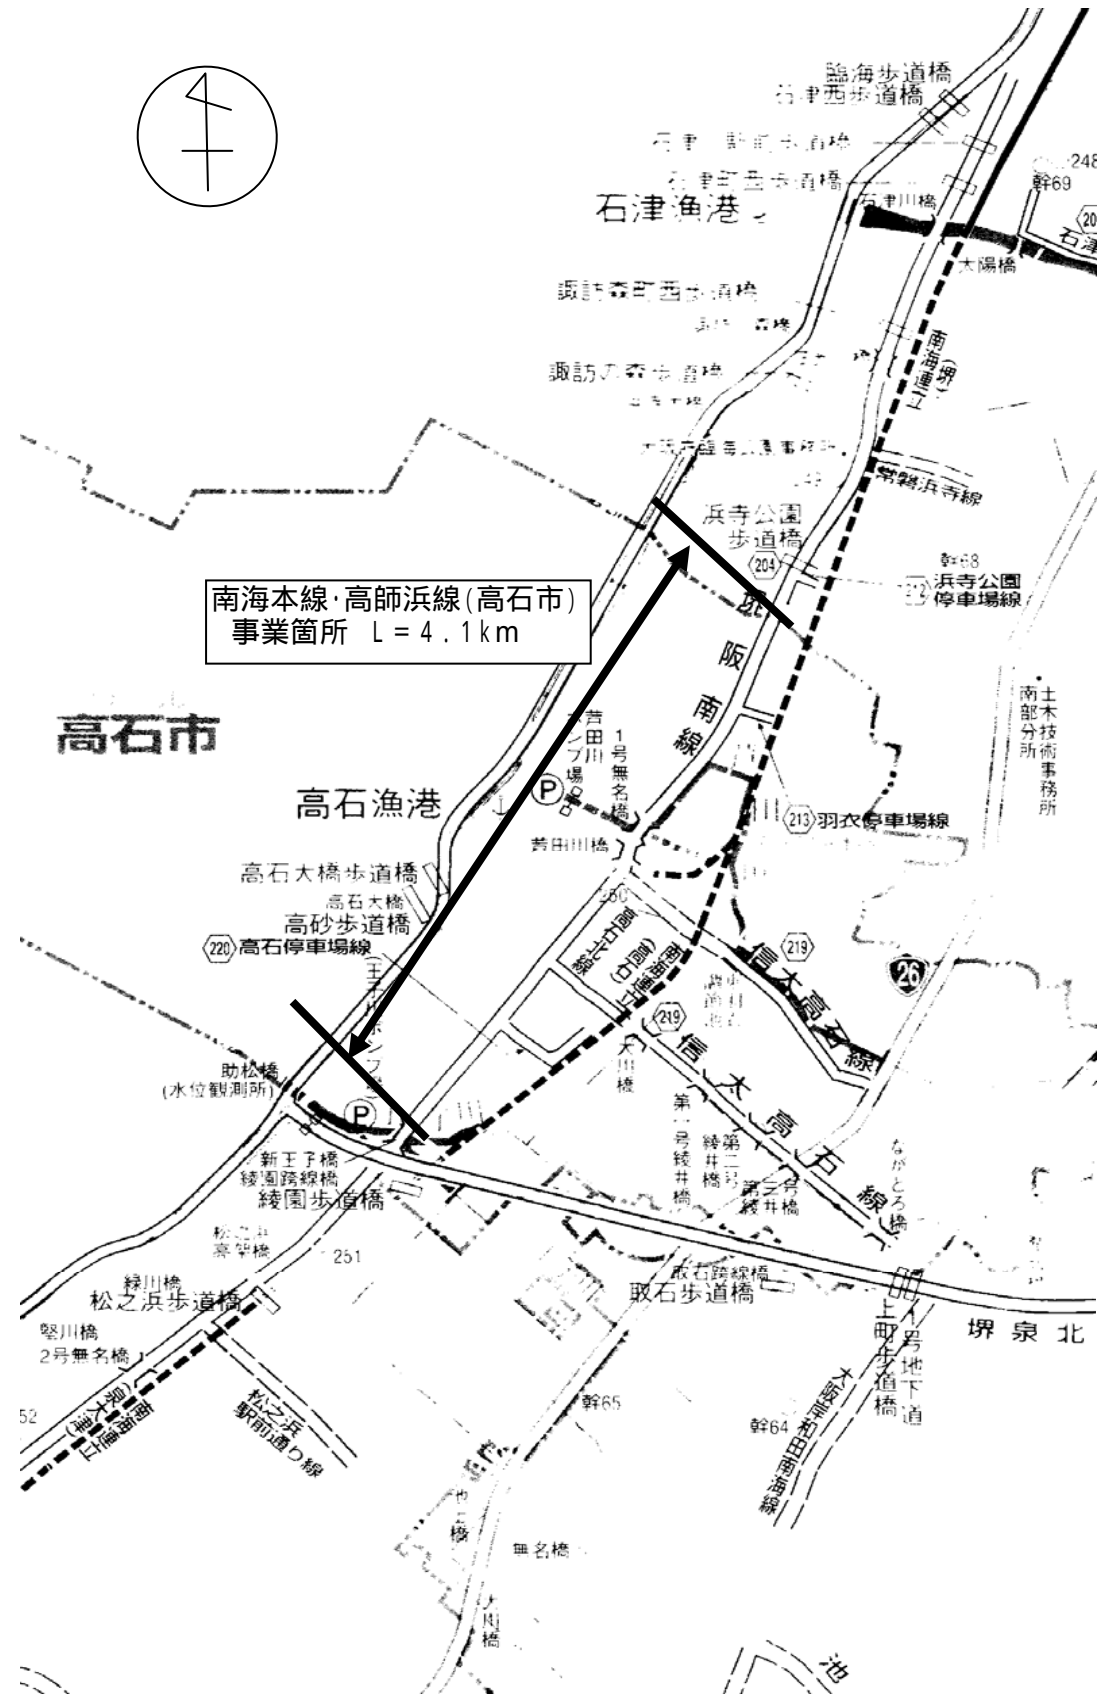


平面図

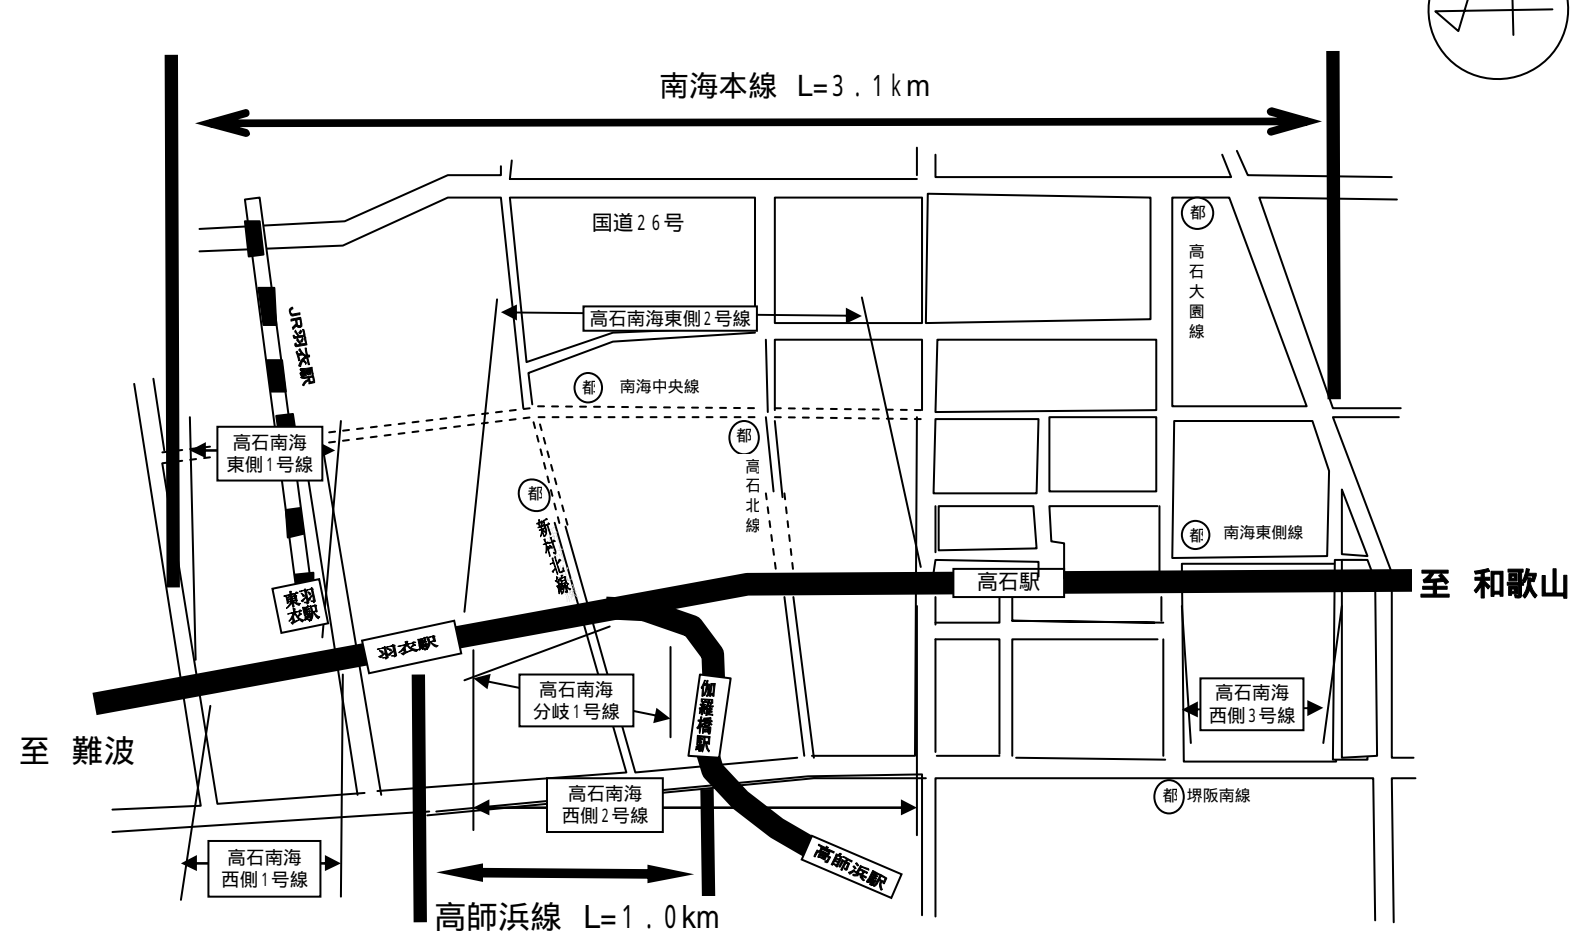

断面図

南海本線高架部標準断面図

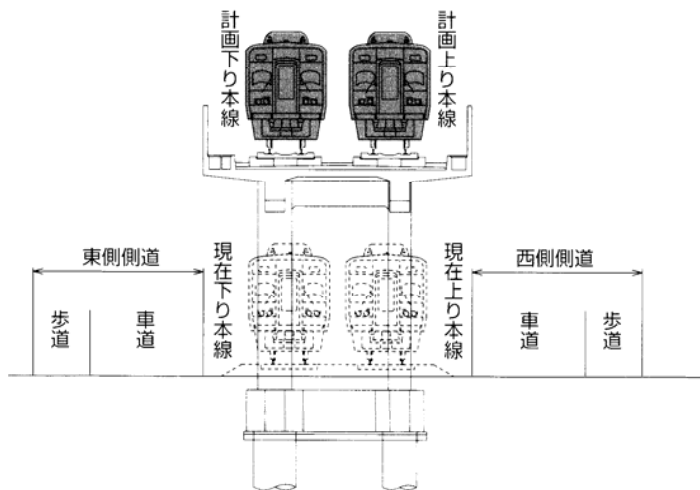

高師浜線高架部標準断面図

