

京阪本線（寝屋川市・枚方市）連続立体交差事業

工事説明会

第2工区


令和4年1月

京阪電気鉄道株式会社
大林・森本・前田共同企業体

工事内容

第2工区

工事区間

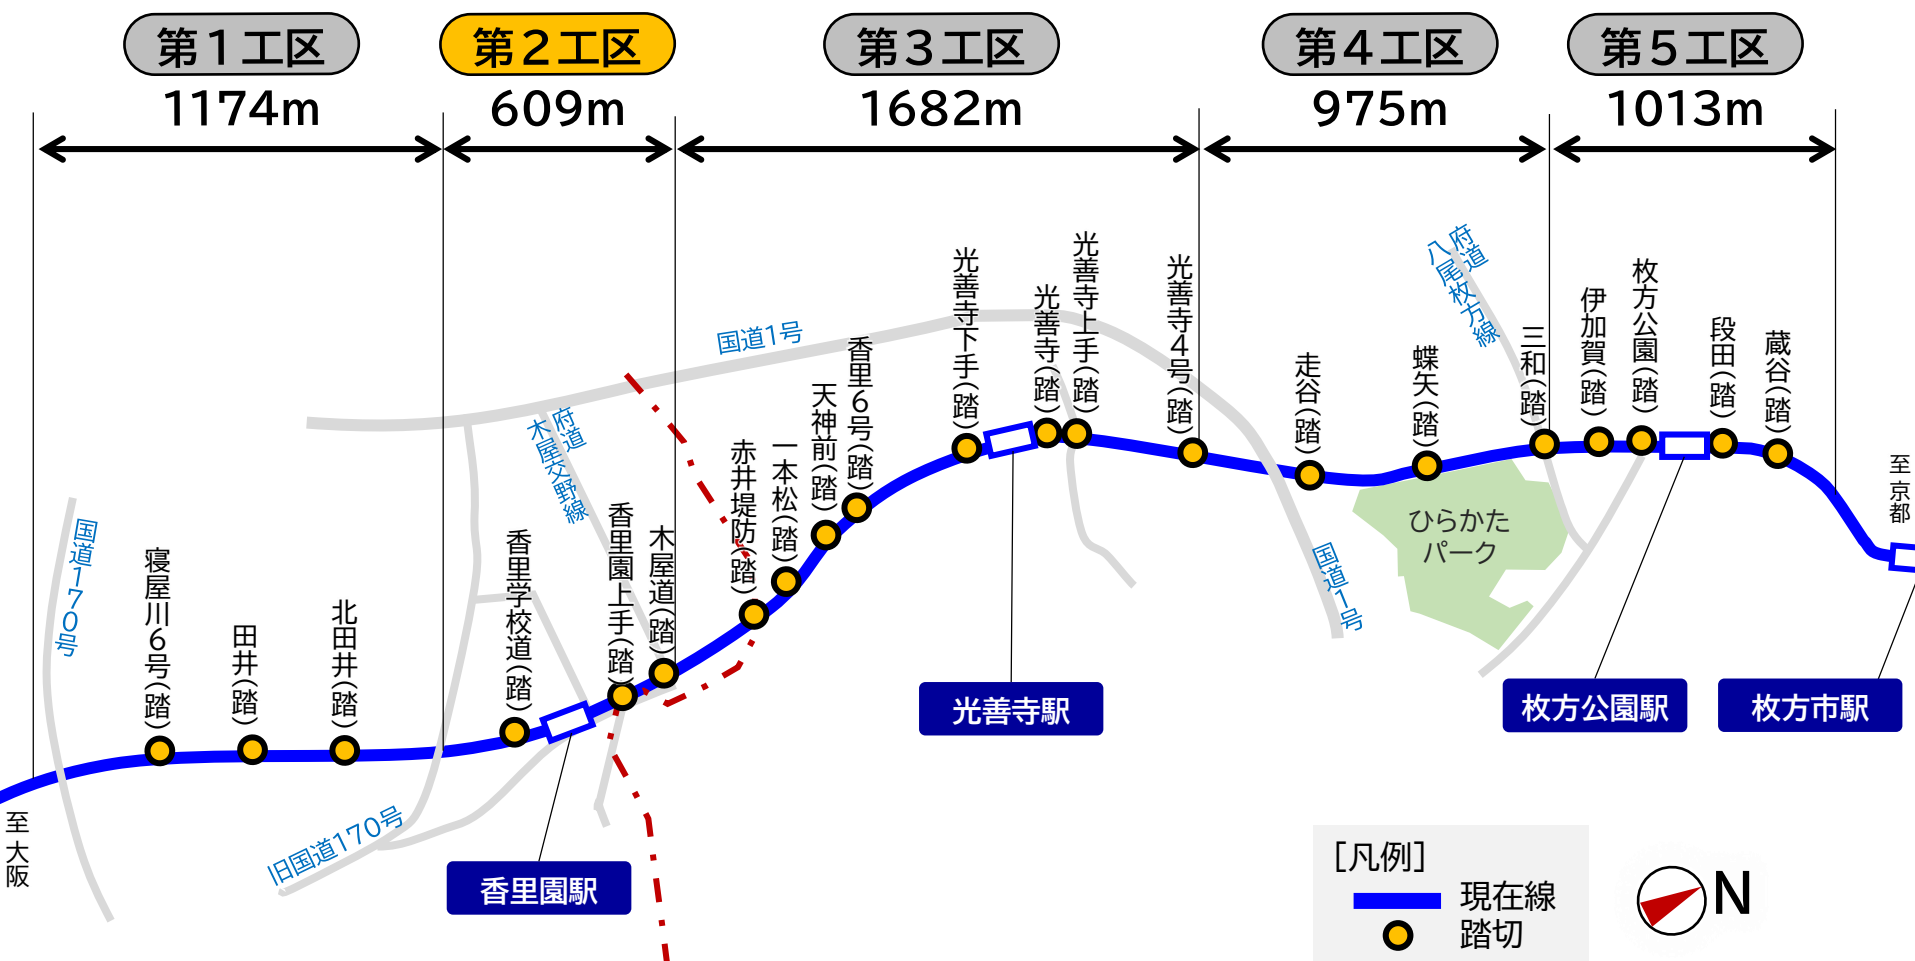

工事範囲

第2工区



工事範囲

第2工区



香里園駅

至 光善寺駅

府道木屋交野線

木屋道踏切

府道八尾枚方線

香里園上手踏切

香里病院

香里学校道踏切

JAビル

フレスト


旧国道170号

至 寝屋川市駅

A区間
(仮線・駅部)

工事の流れ


A区間
(仮線・駅部)

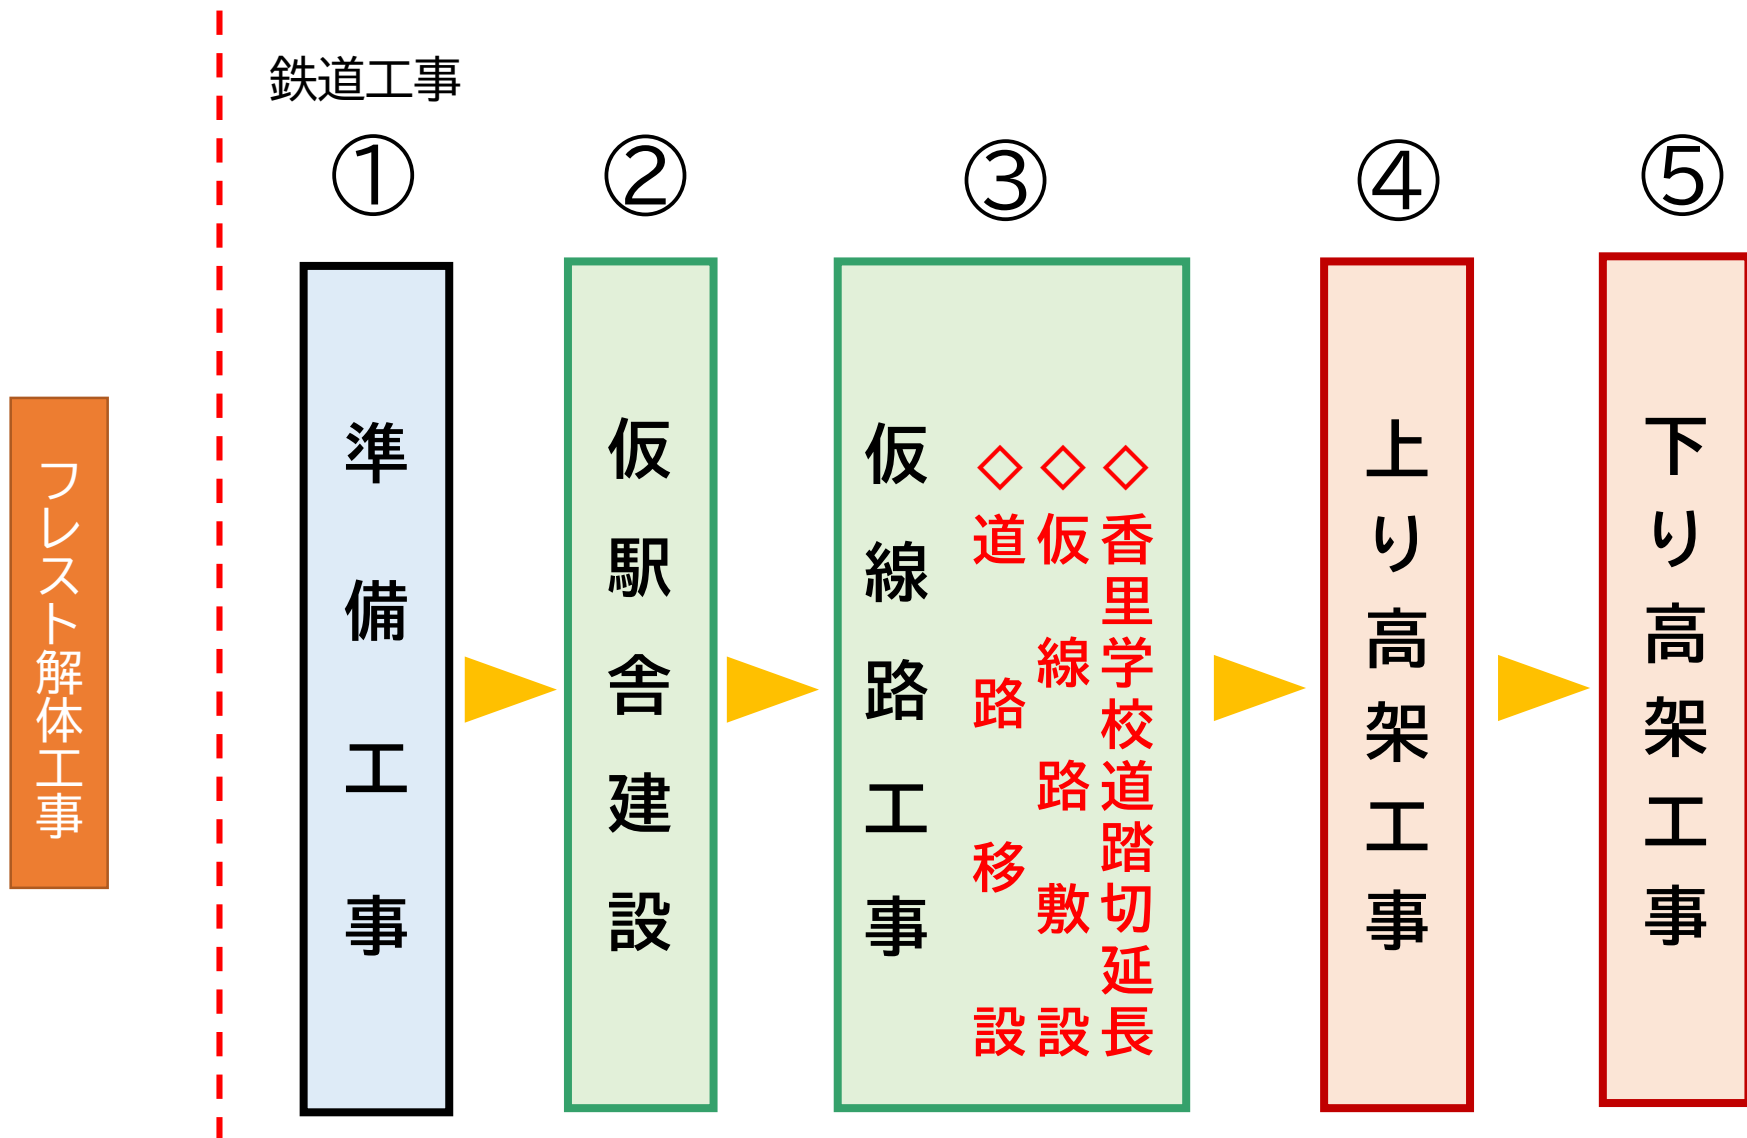

現況の香里園駅までの通行経路

A区間
(駅部)

駅までの通行経路

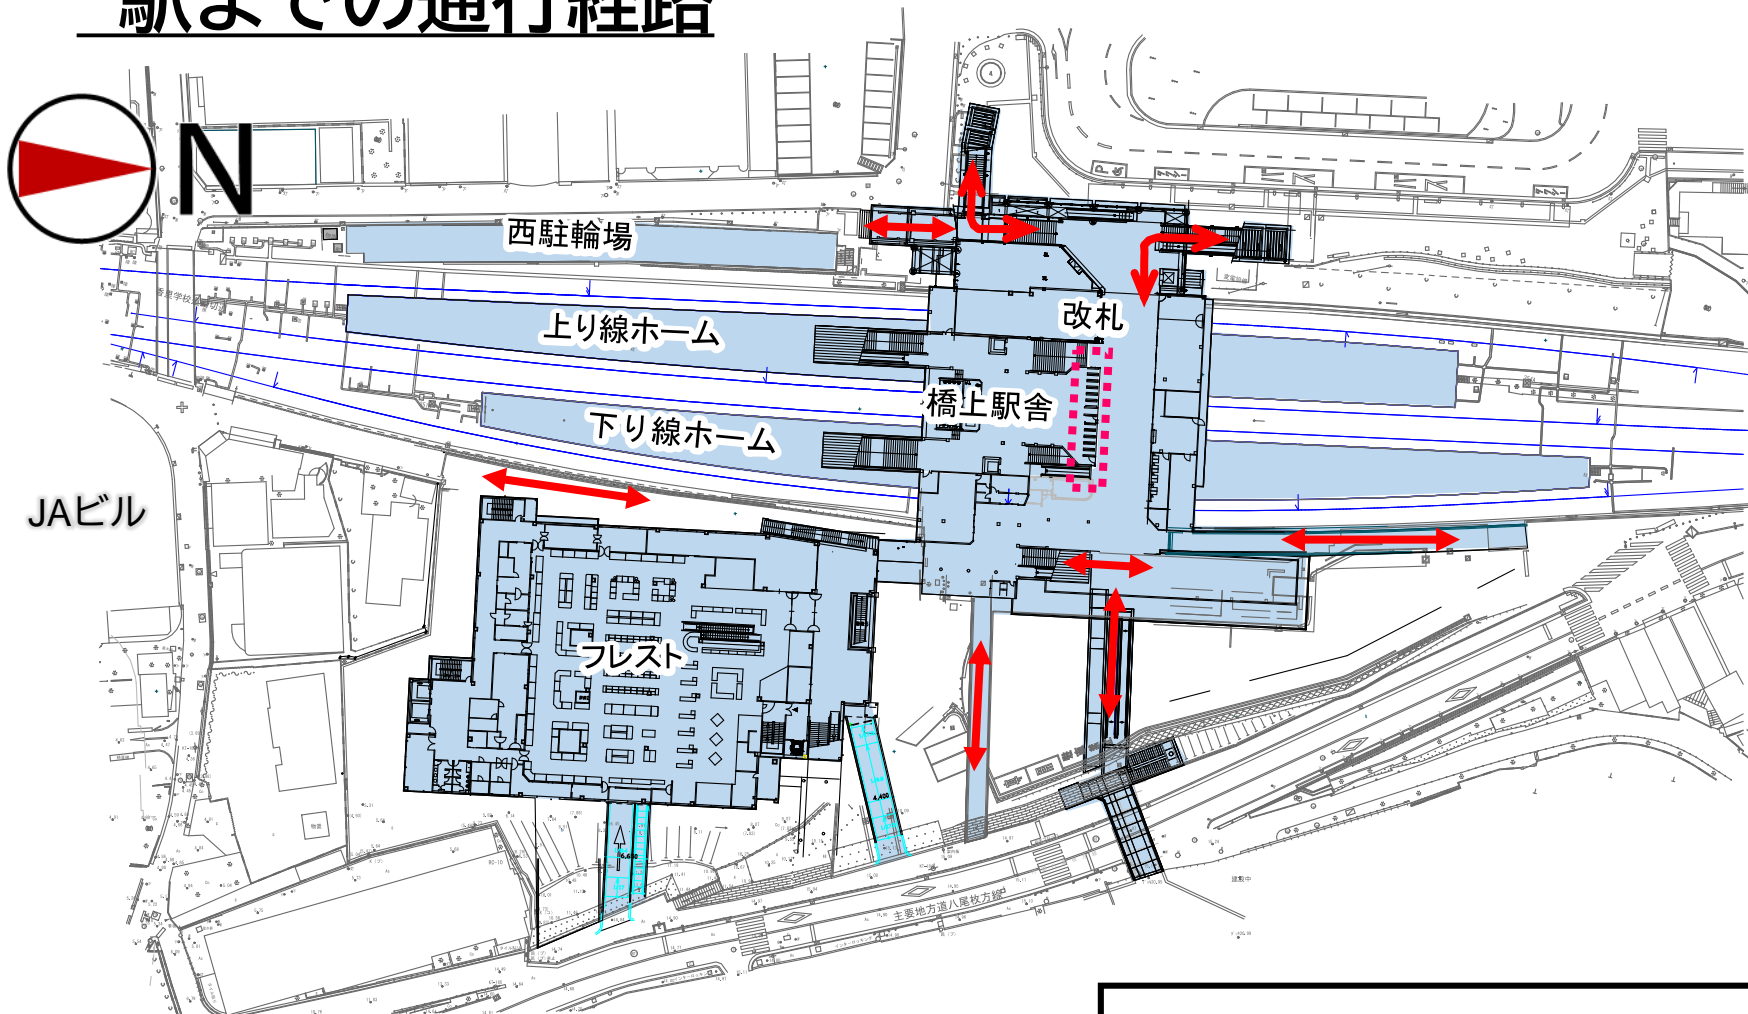


駅までの通行経路




出入口・通路の閉鎖


A区間
(駅部)

〈近隣工事（フレスト解体工事）～仮駅舎完成〉

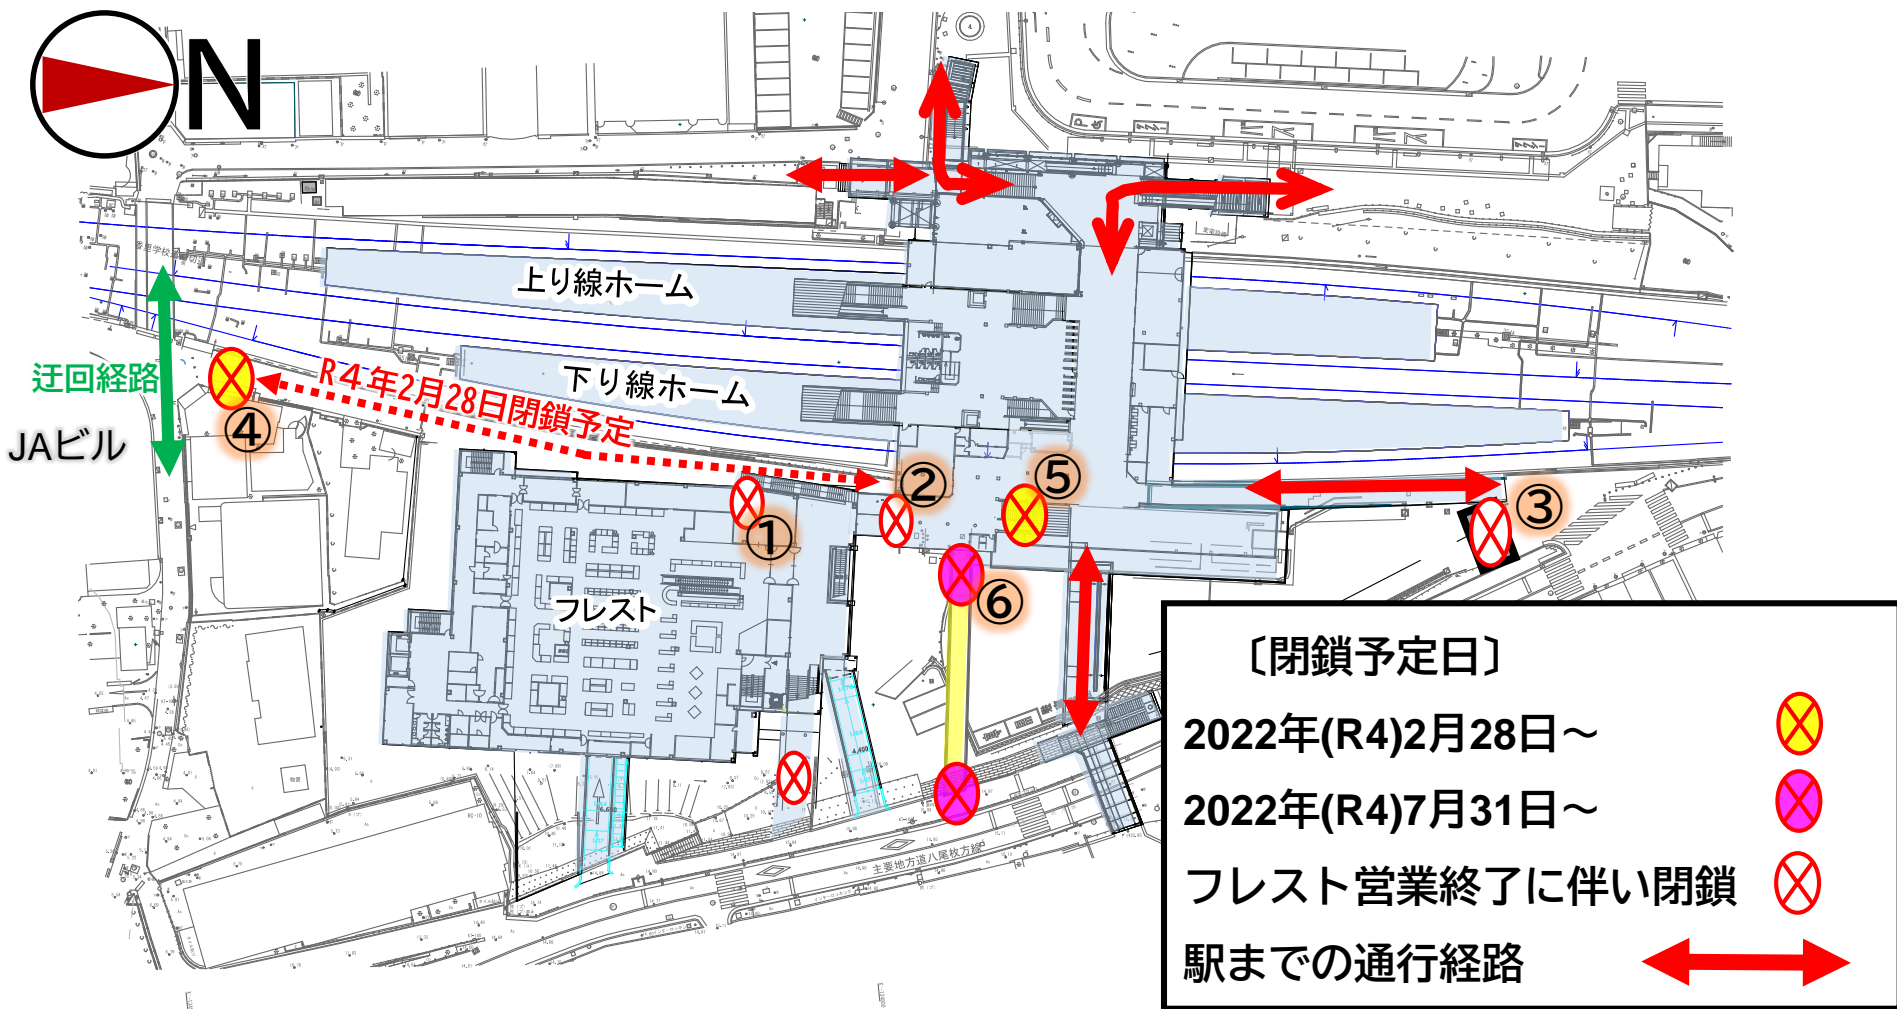

※令和4年1月時点の計画であり、今後変更になる可能性があります。

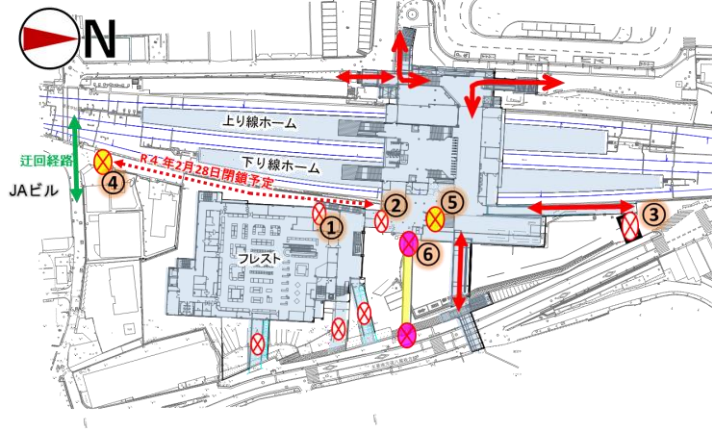


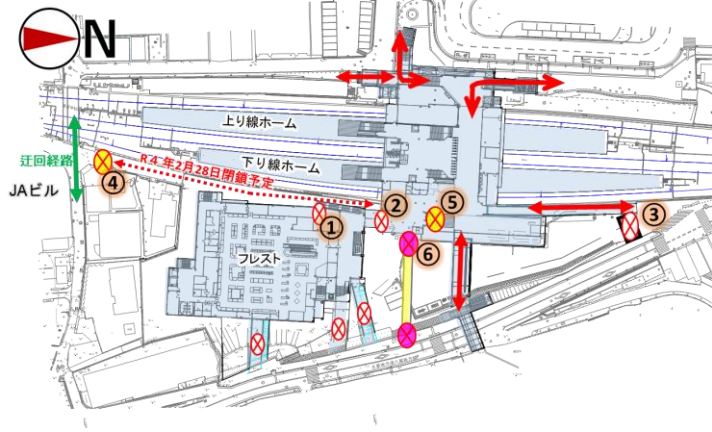


出入口②

閉鎖中




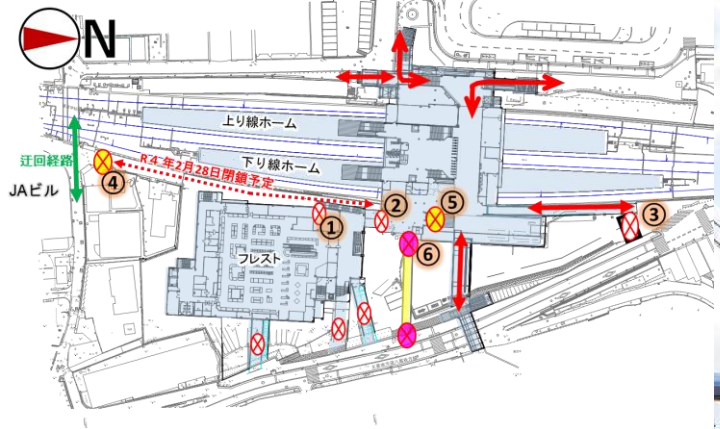

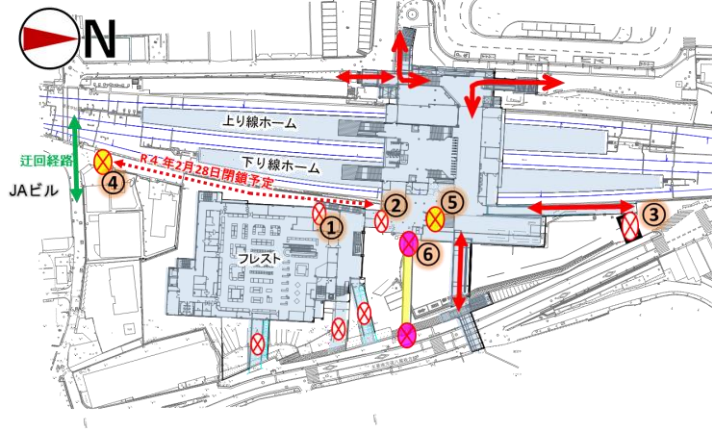


出入口④
2022/2/28～(予定)
閉鎖

※令和4年1月時点の計画であり、今後変更になる可能性があります。

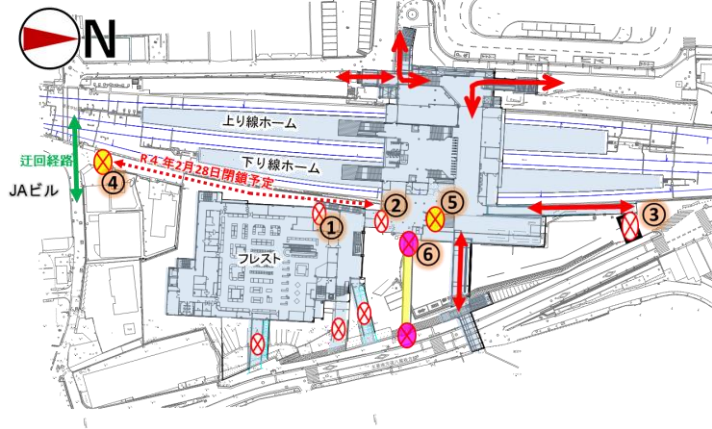

※令和4年1月時点の計画であり、今後変更になる可能性があります。

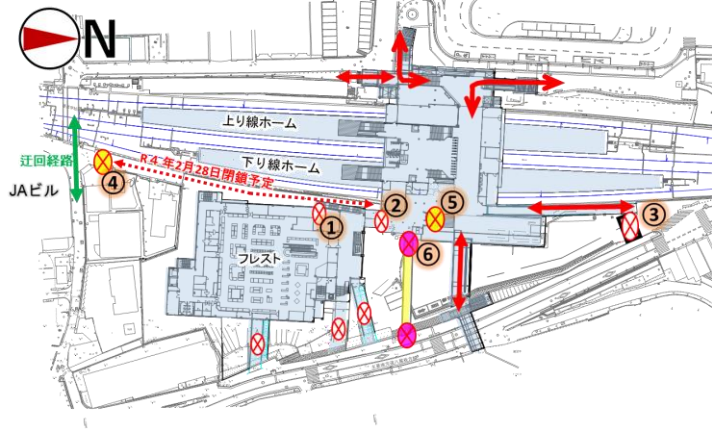


出入口⑤


2022/2/28~
(予定)

閉鎖

※令和4年1月時点の計画であり、今後変更になる可能性があります。

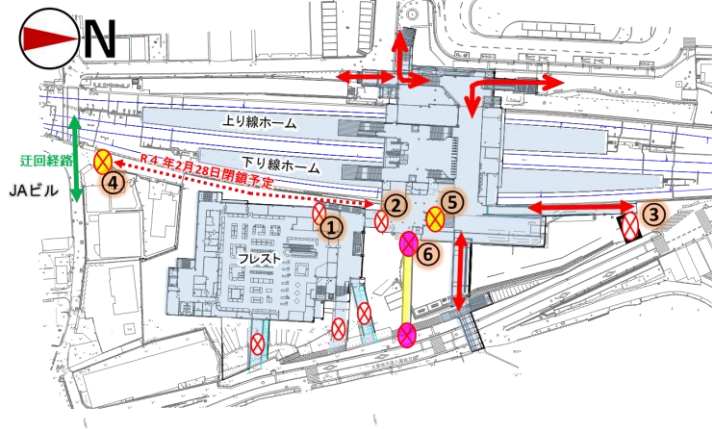

※令和4年1月時点の計画であり、今後変更になる可能性があります。

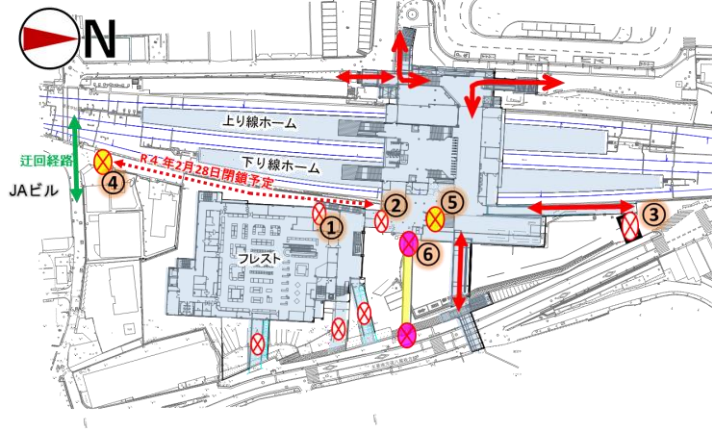


既存駅舎解体まで通行可能

※令和4年1月時点の計画であり、今後変更になる可能性があります。

工事の流れ

A区間
(仮線・駅部)

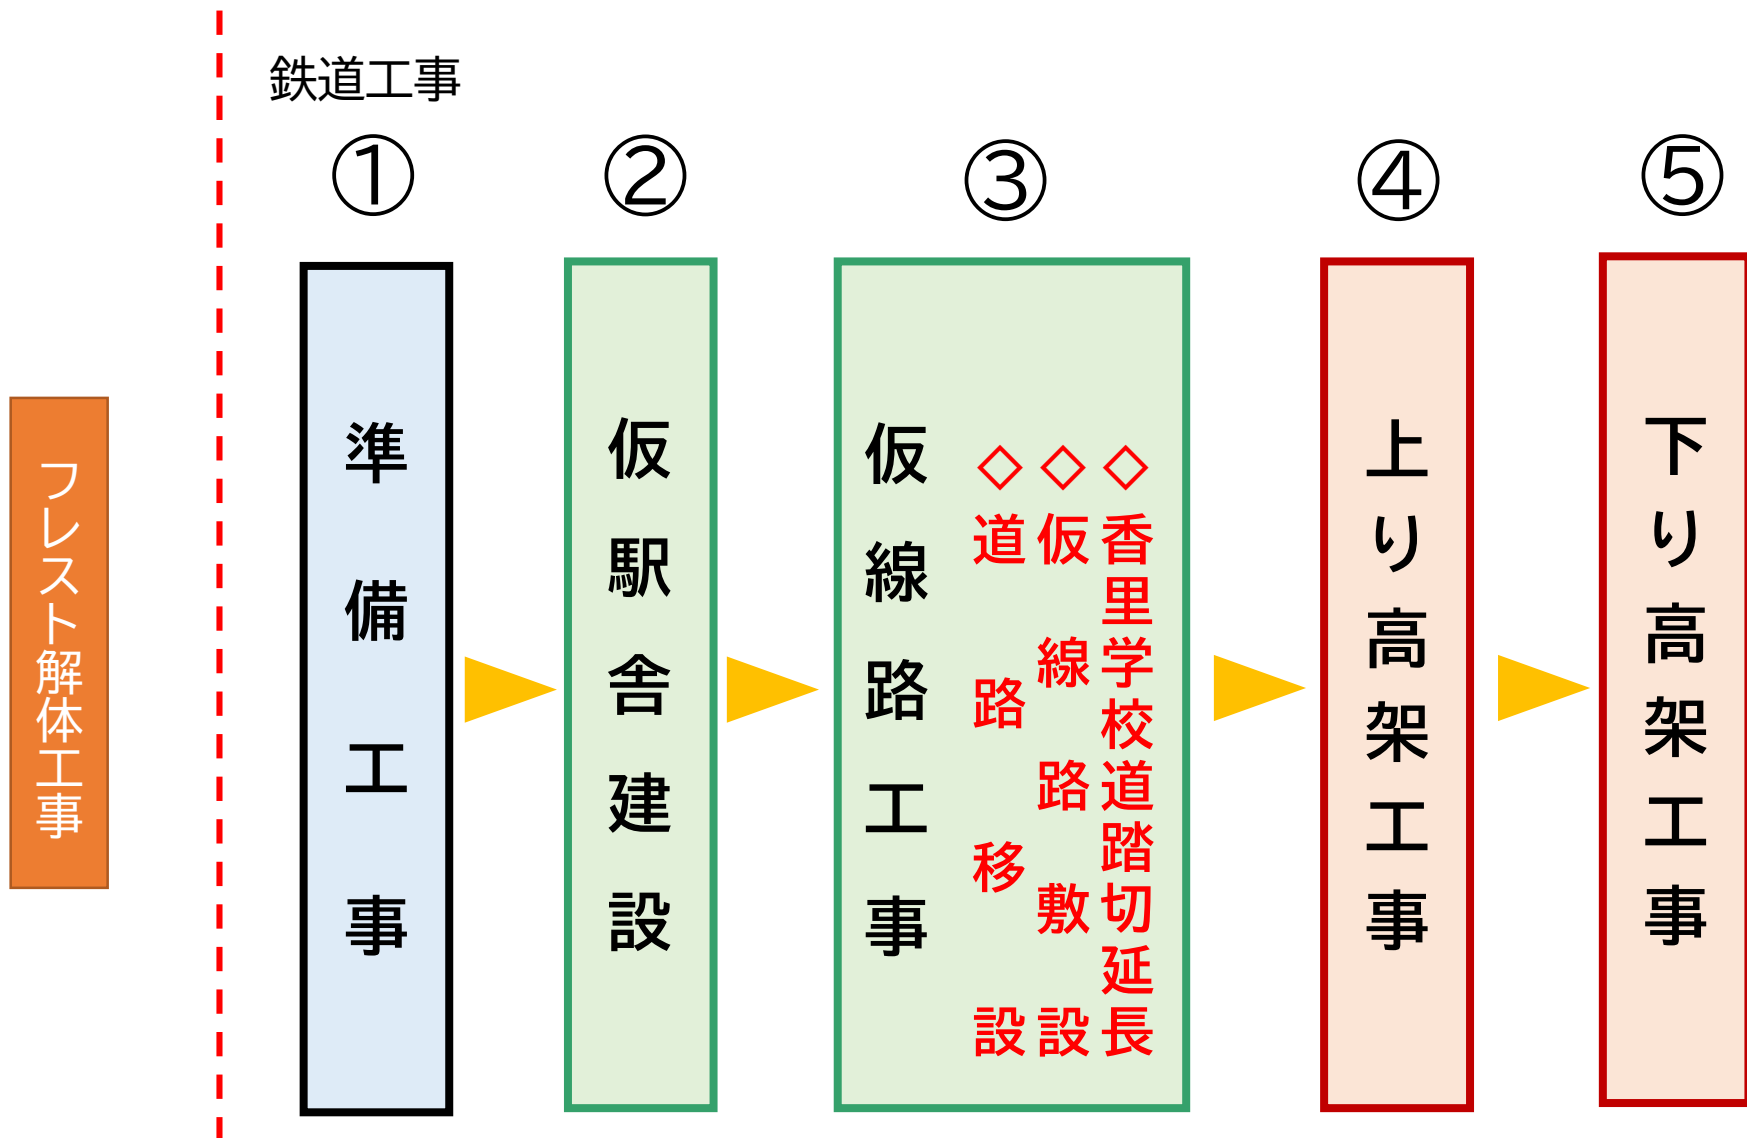


準備工事の内容

• 準備工事

※写真は全てイメージです



仮囲いフェンス設置

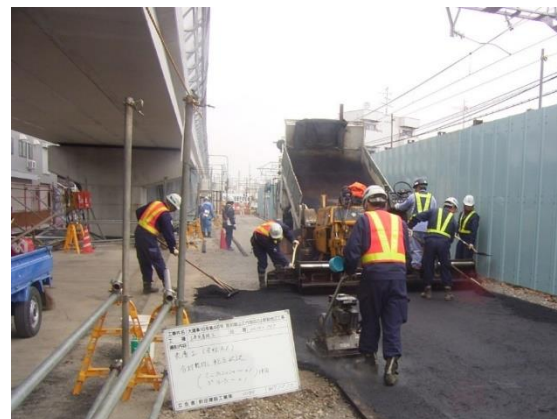

工事用進入路整備



埋蔵文化財調査




鉄道施設移設

香里園駅周辺の工事の進め方について

A区間
(駅部)


〈現況〉

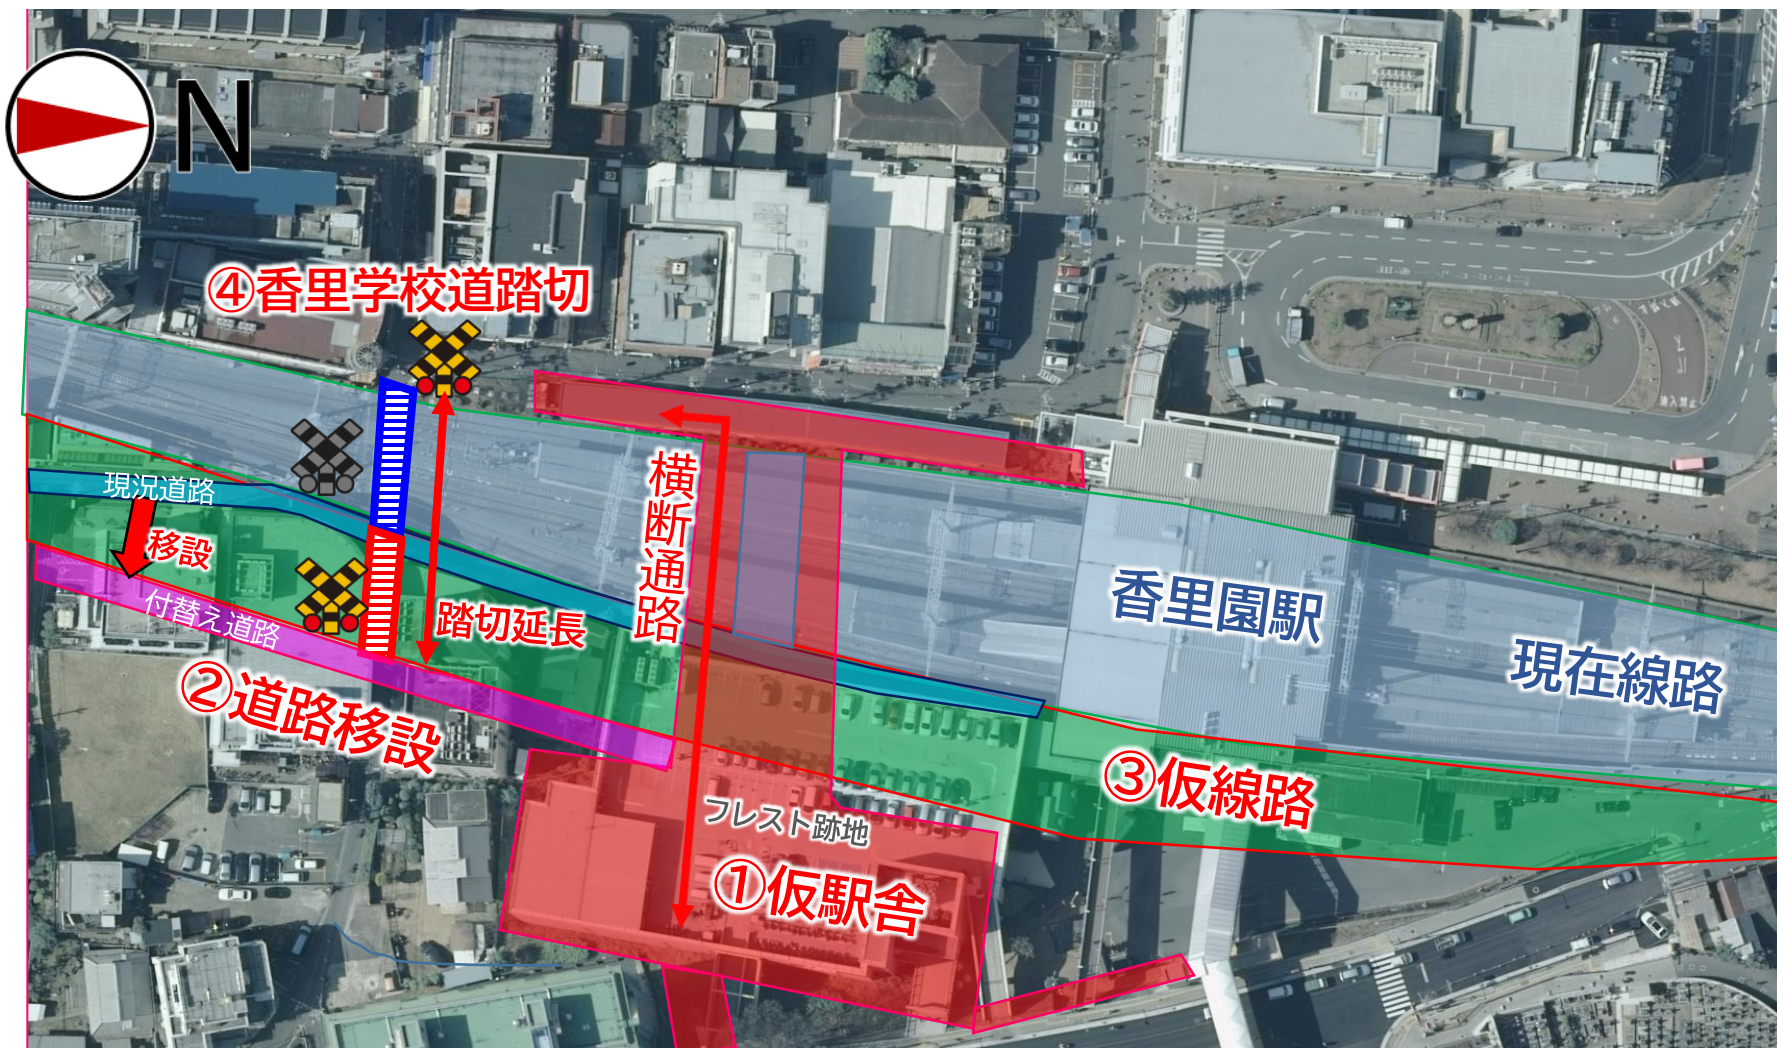

現在の香里園駅

A区間
(駅部)


現在駅

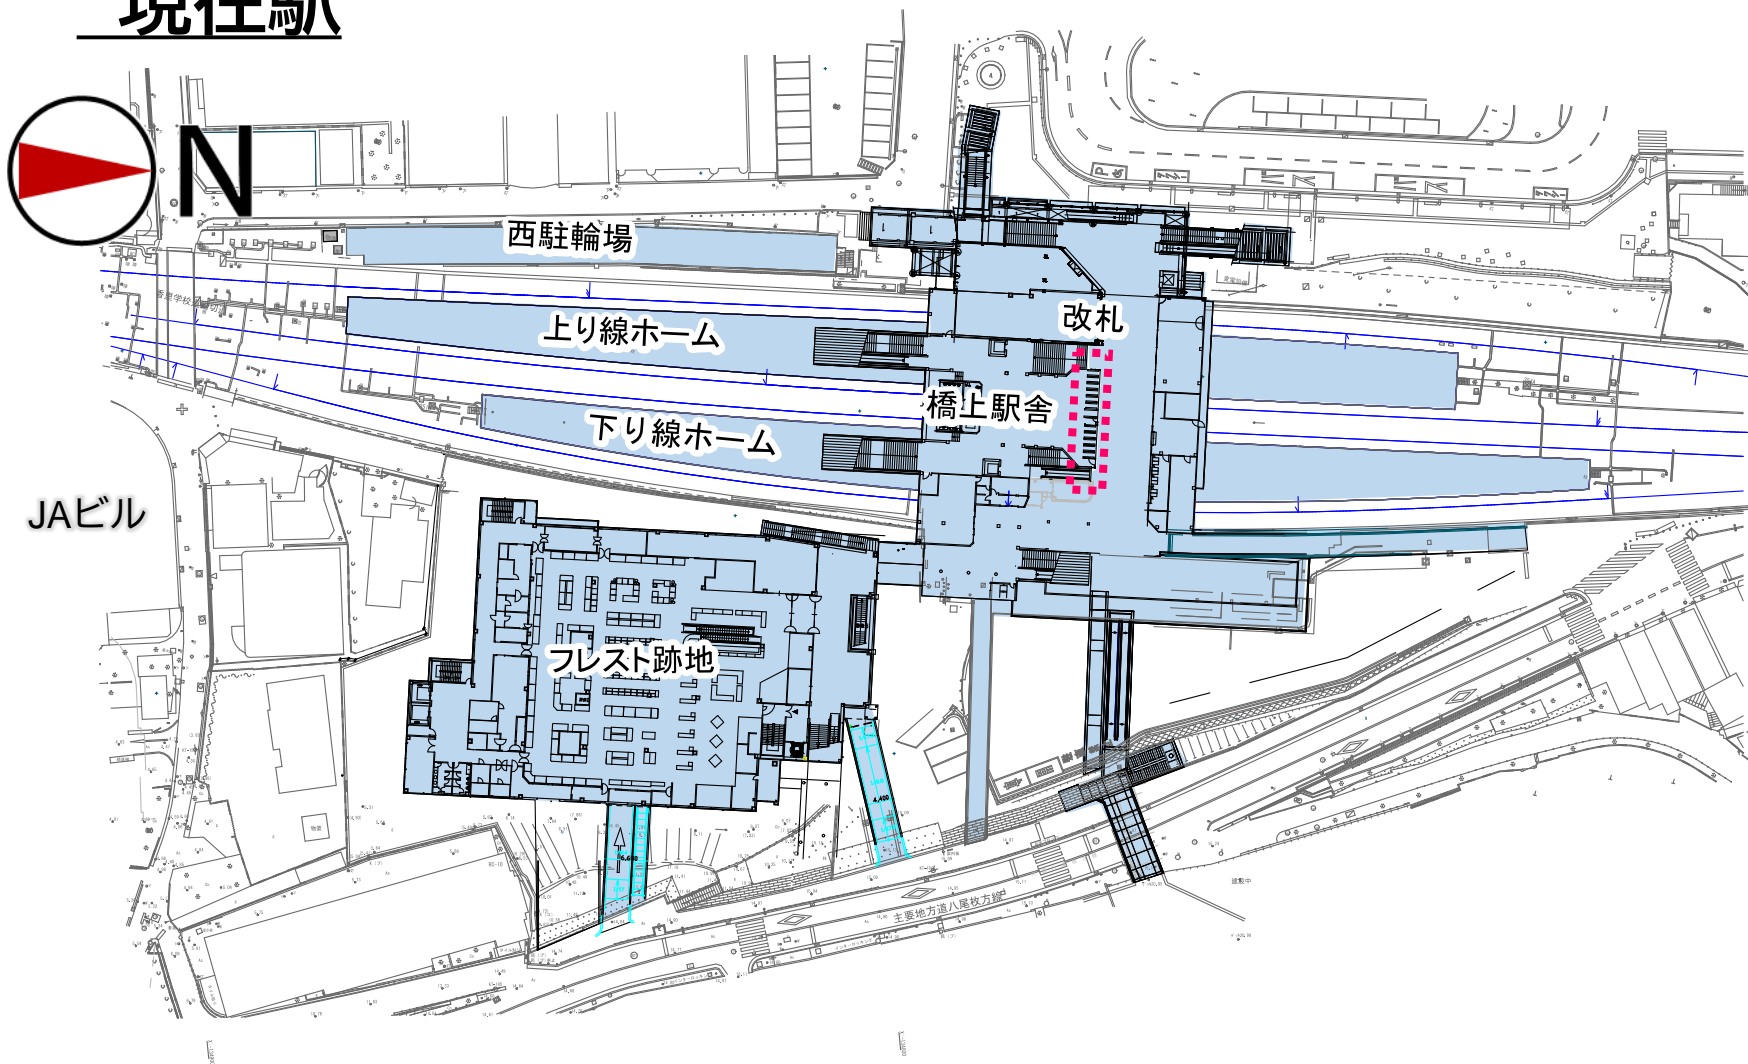

仮駅舎の概要

A区間
(駅部)

① 仮駅舎建設

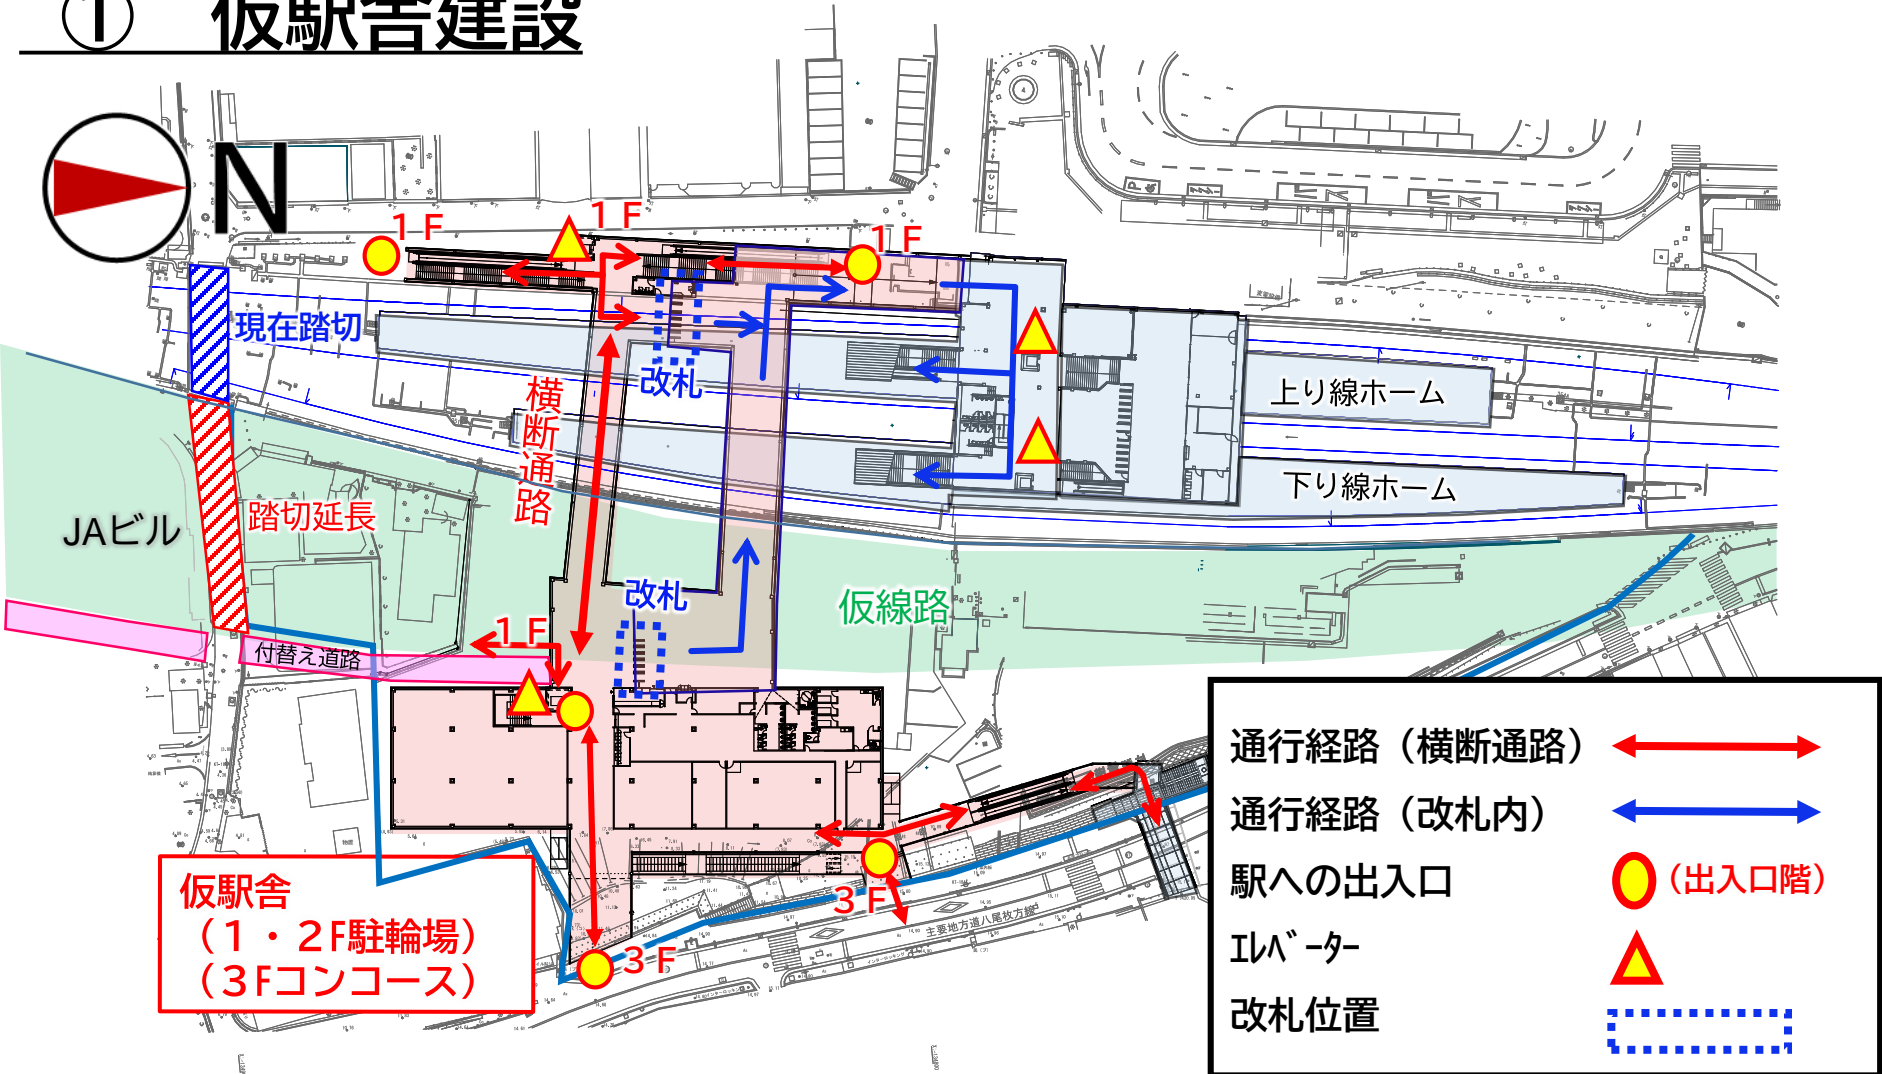


※令和4年1月時点の計画であり、今後変更になる可能性があります。

道路移設工事

A区間
(駅部)


② 道路移設

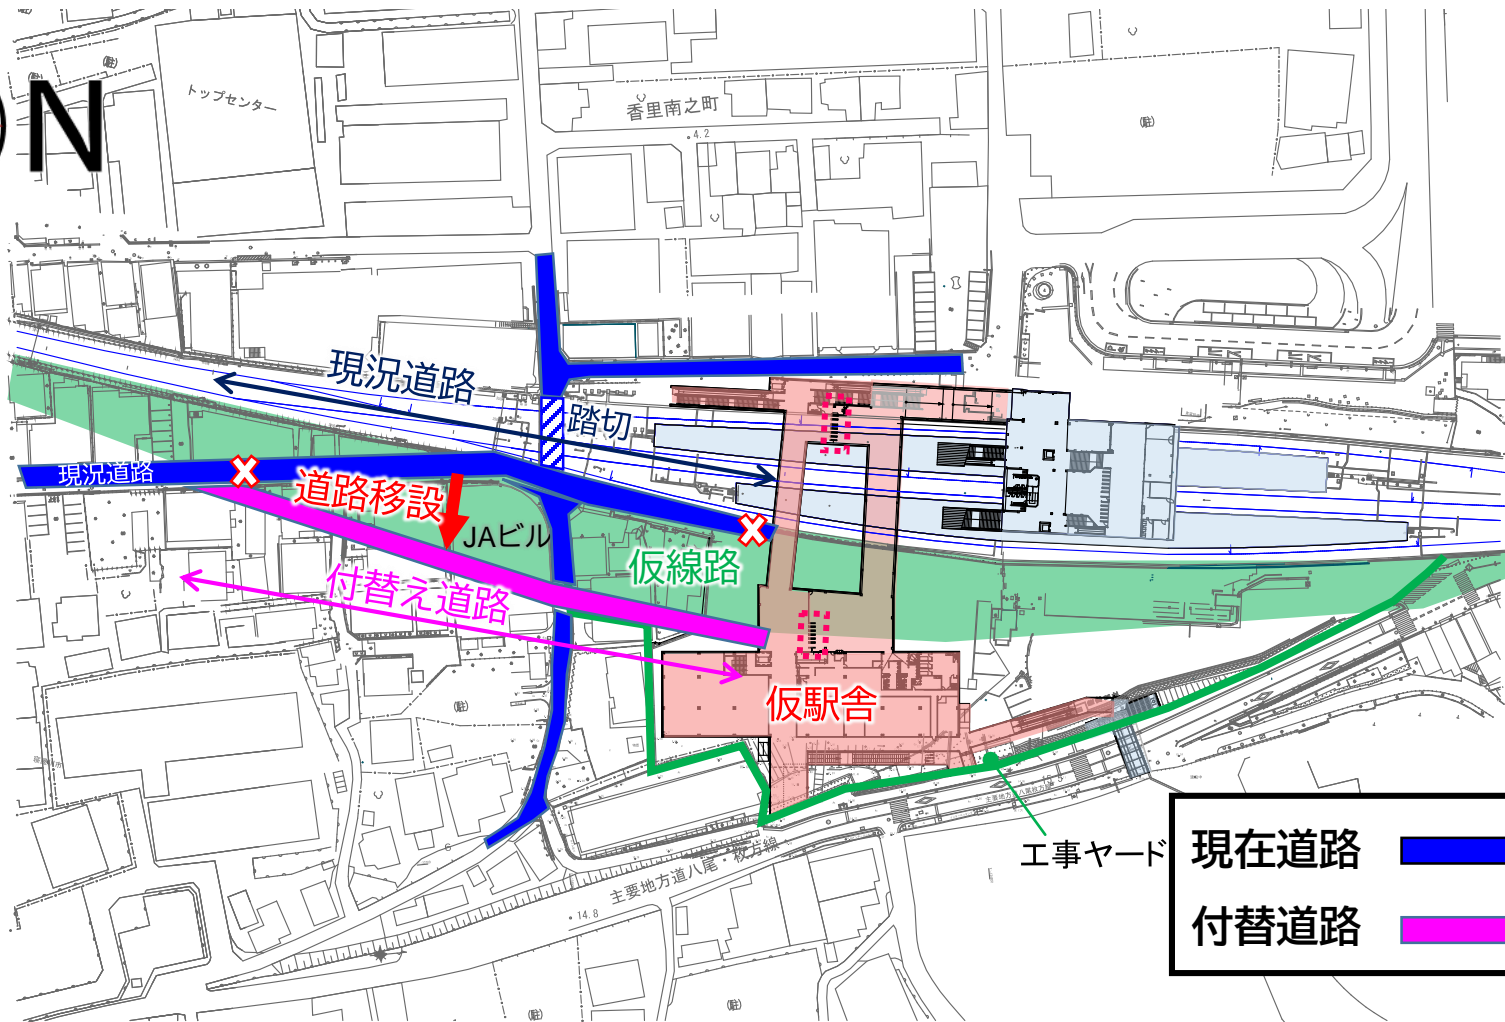

仮線路敷設

A区間
(駅部)


③④ 仮線路敷設及び学校道踏切延長

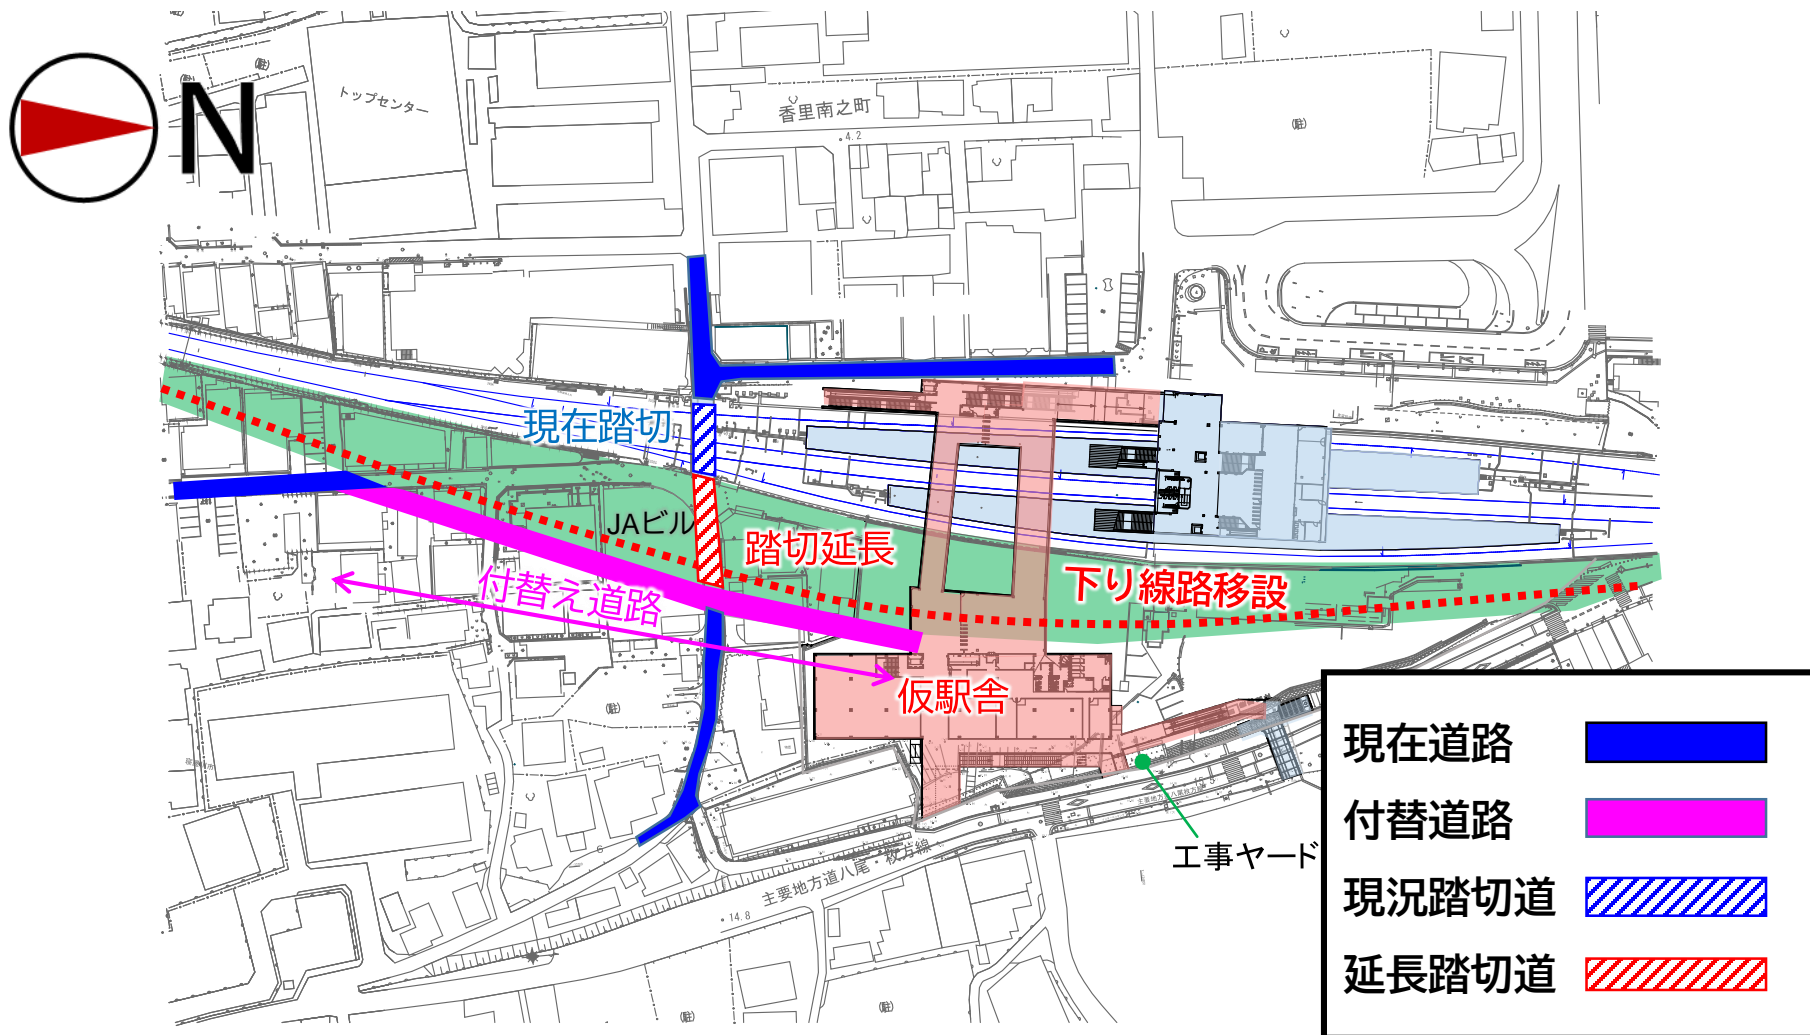

主な工事内容

A区間
(駅部)





④ 香里学校道踏切の延長

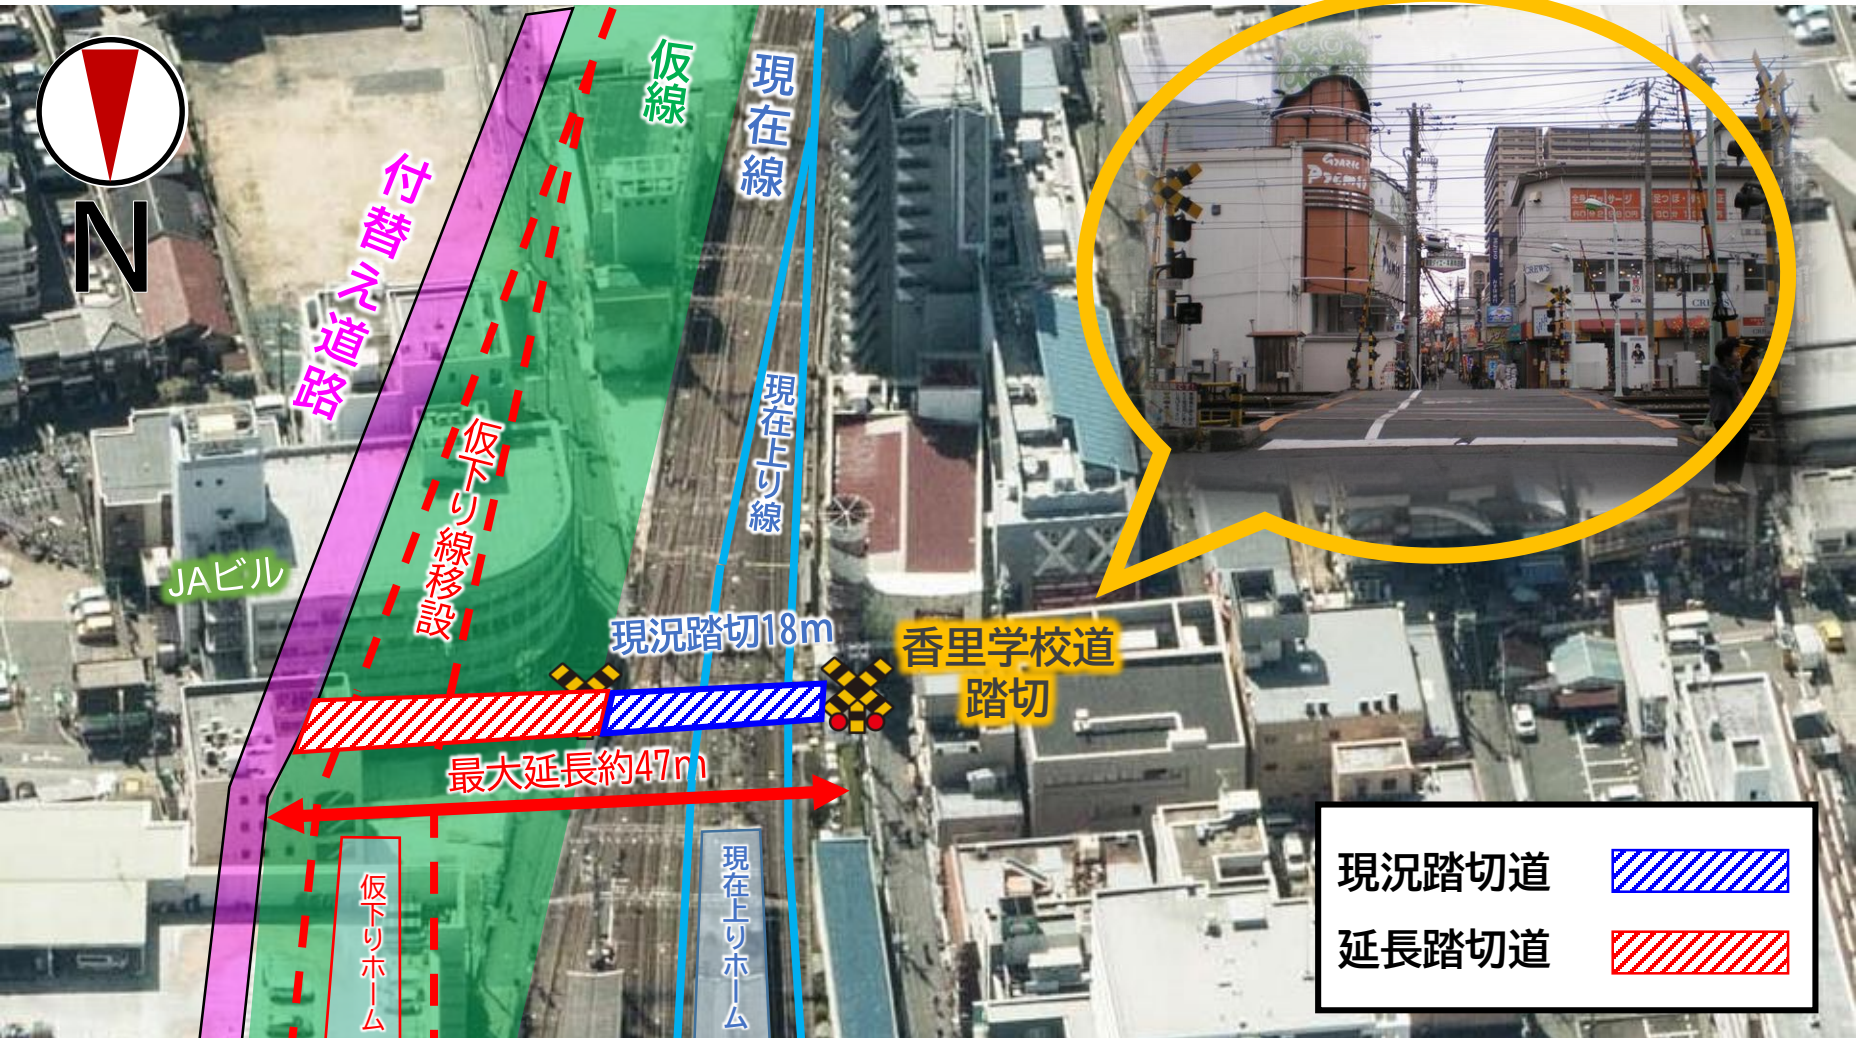

※令和4年1月時点の計画であり、今後変更になる可能性があります。

香里学校道踏切 切替順序

A区間
(駅部)

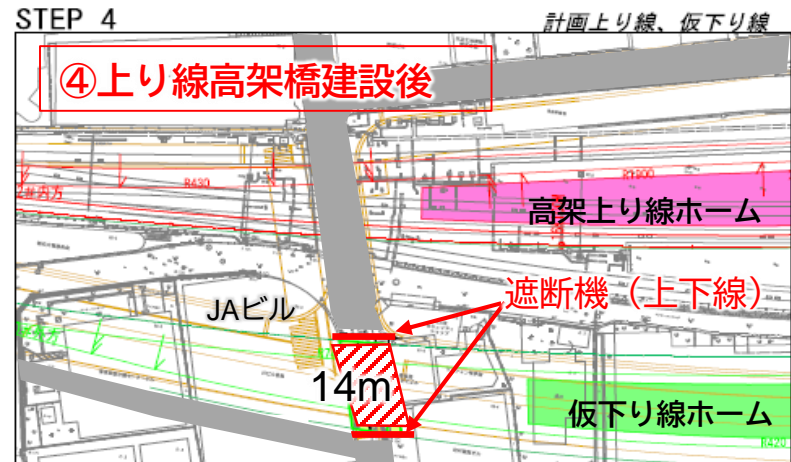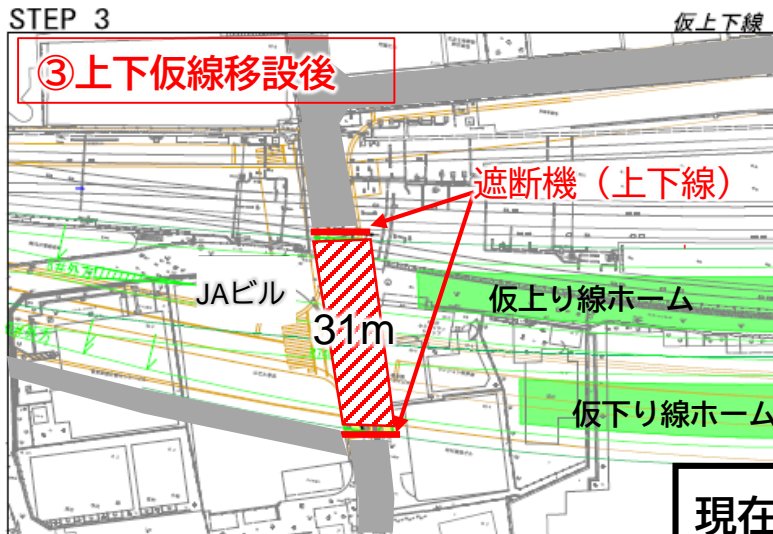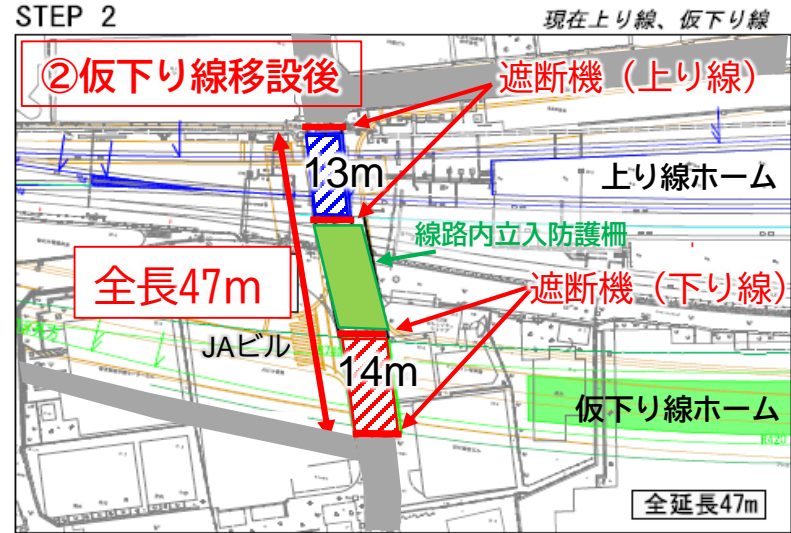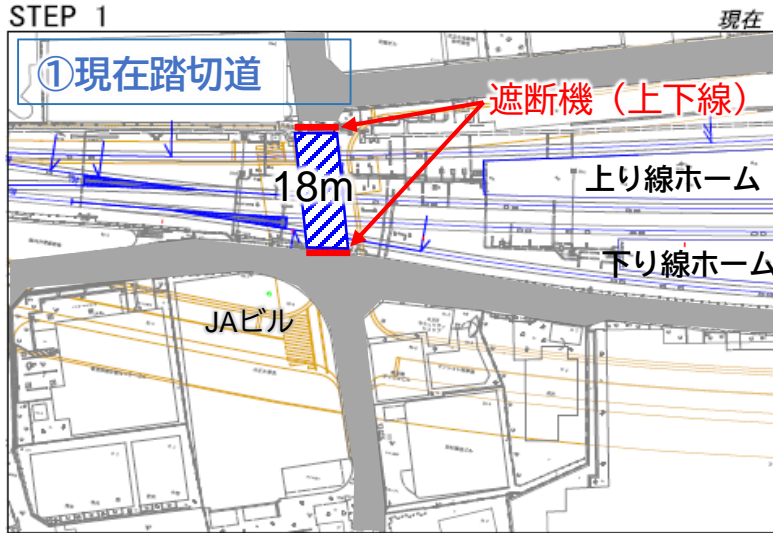

現在踏切道 

延長踏切道 


※令和4年1月時点の計画であり、今後変更になる可能性があります。

香里学校道踏切 安全対策

A区間
(駅部)


〔②の安全対策〕

- ・踏切道間に滞留地帯を設ける
- ・踏切遮断機を別々に昇降させる

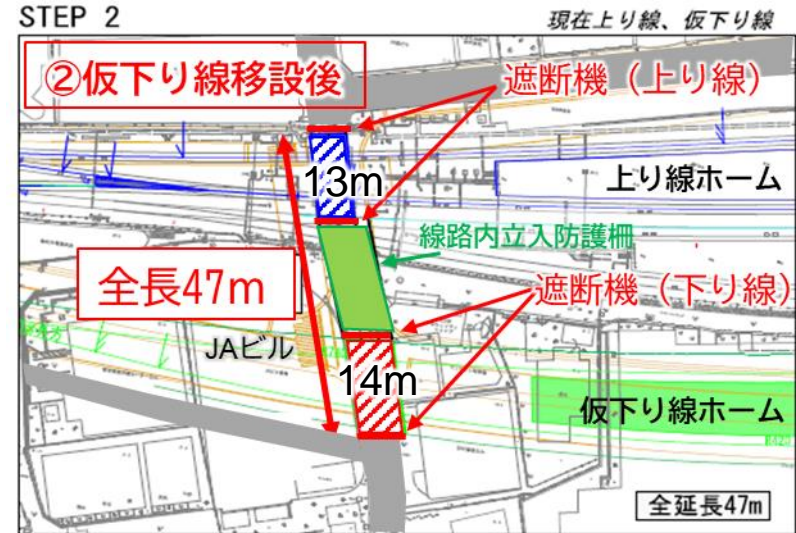

〔②③共通の安全対策〕

- ・踏切保安員を配置する
(必要期間において)
- ・仮駅舎内に横断通路を設ける

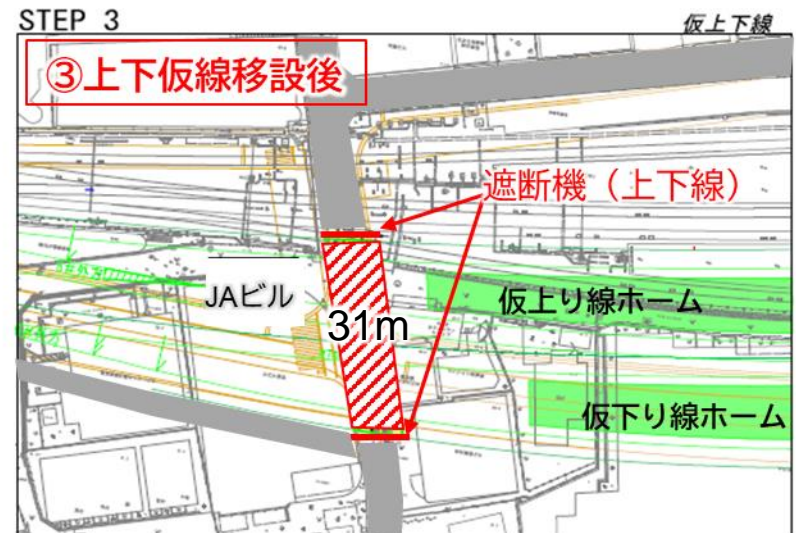


※令和4年1月時点の計画であり、今後変更になる可能性があります。

香里学校道踏切 安全対策

A区間
(駅部)

仮駅舎内の横断通路

※駅営業中のみエレベーター・エスカレーター使用可能、照明点灯

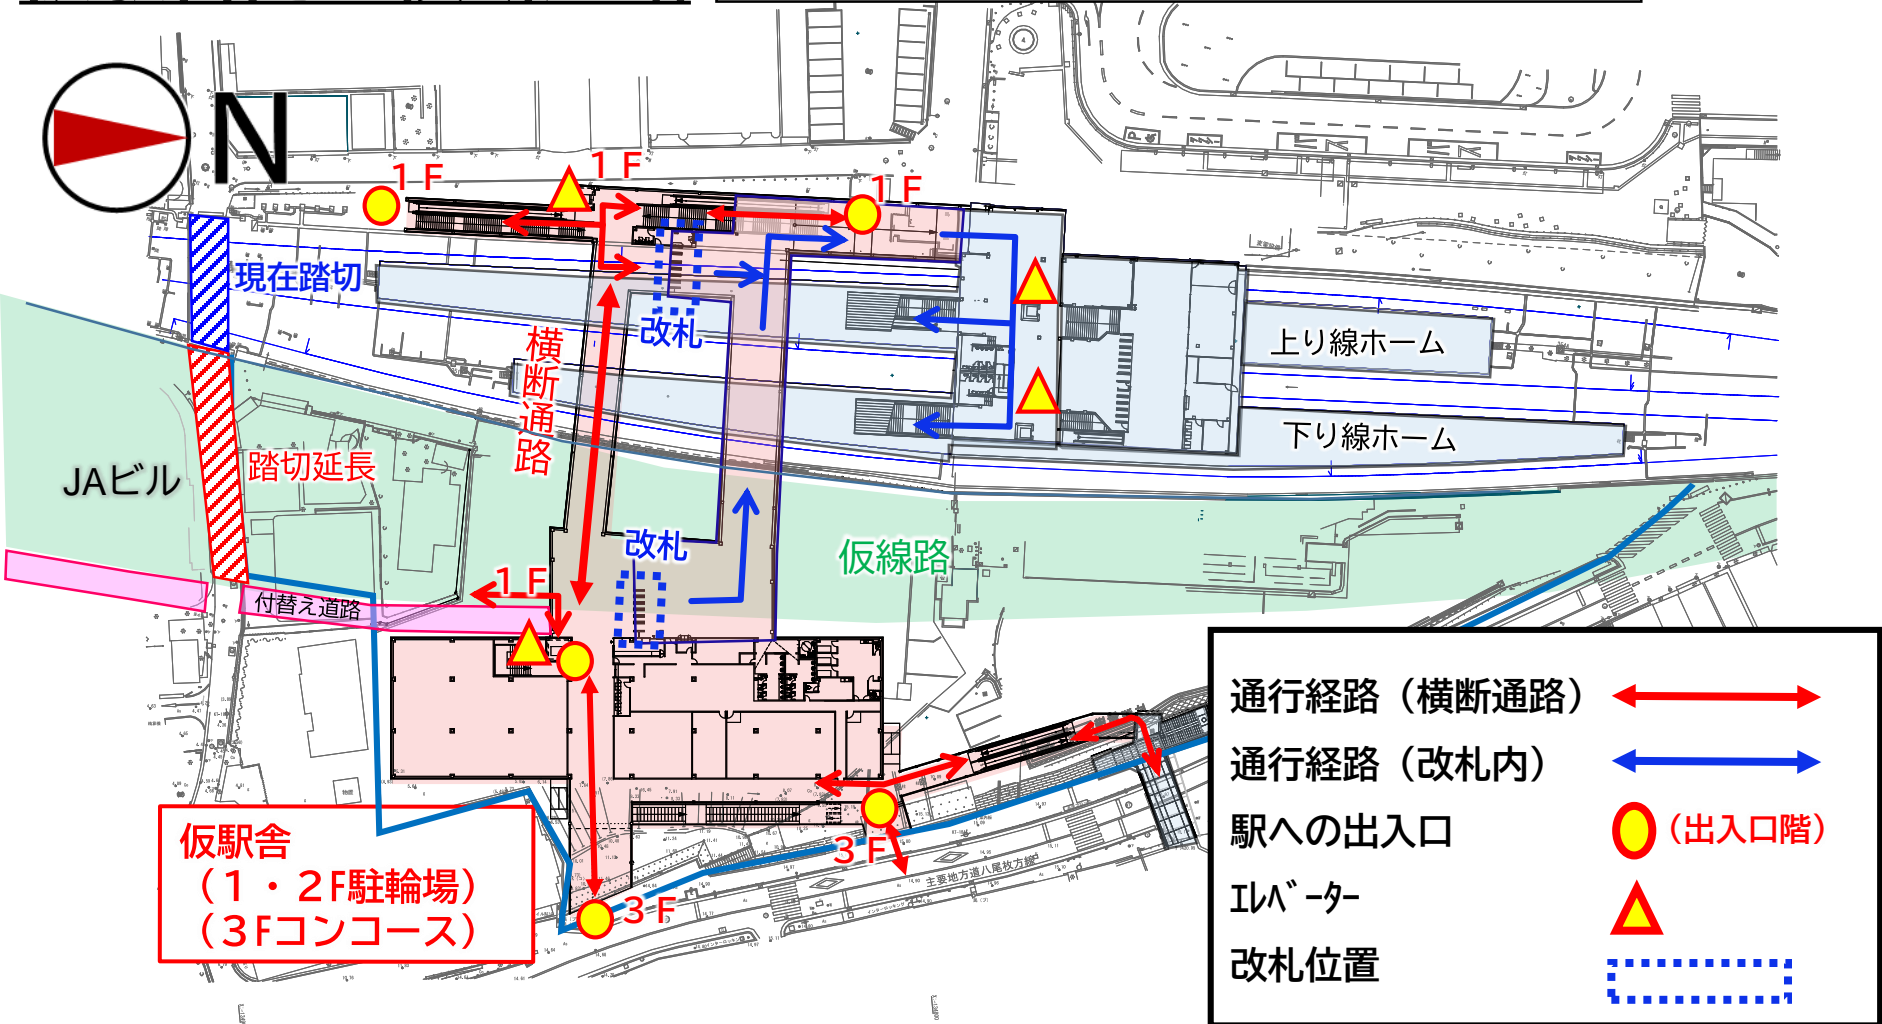


※令和4年1月時点の計画であり、今後変更になる可能性があります。

主な工事内容

A区間
(仮線・駅部)

・ 鉄道高架橋建設 (仮線分割施工)

※イラストはイメージです

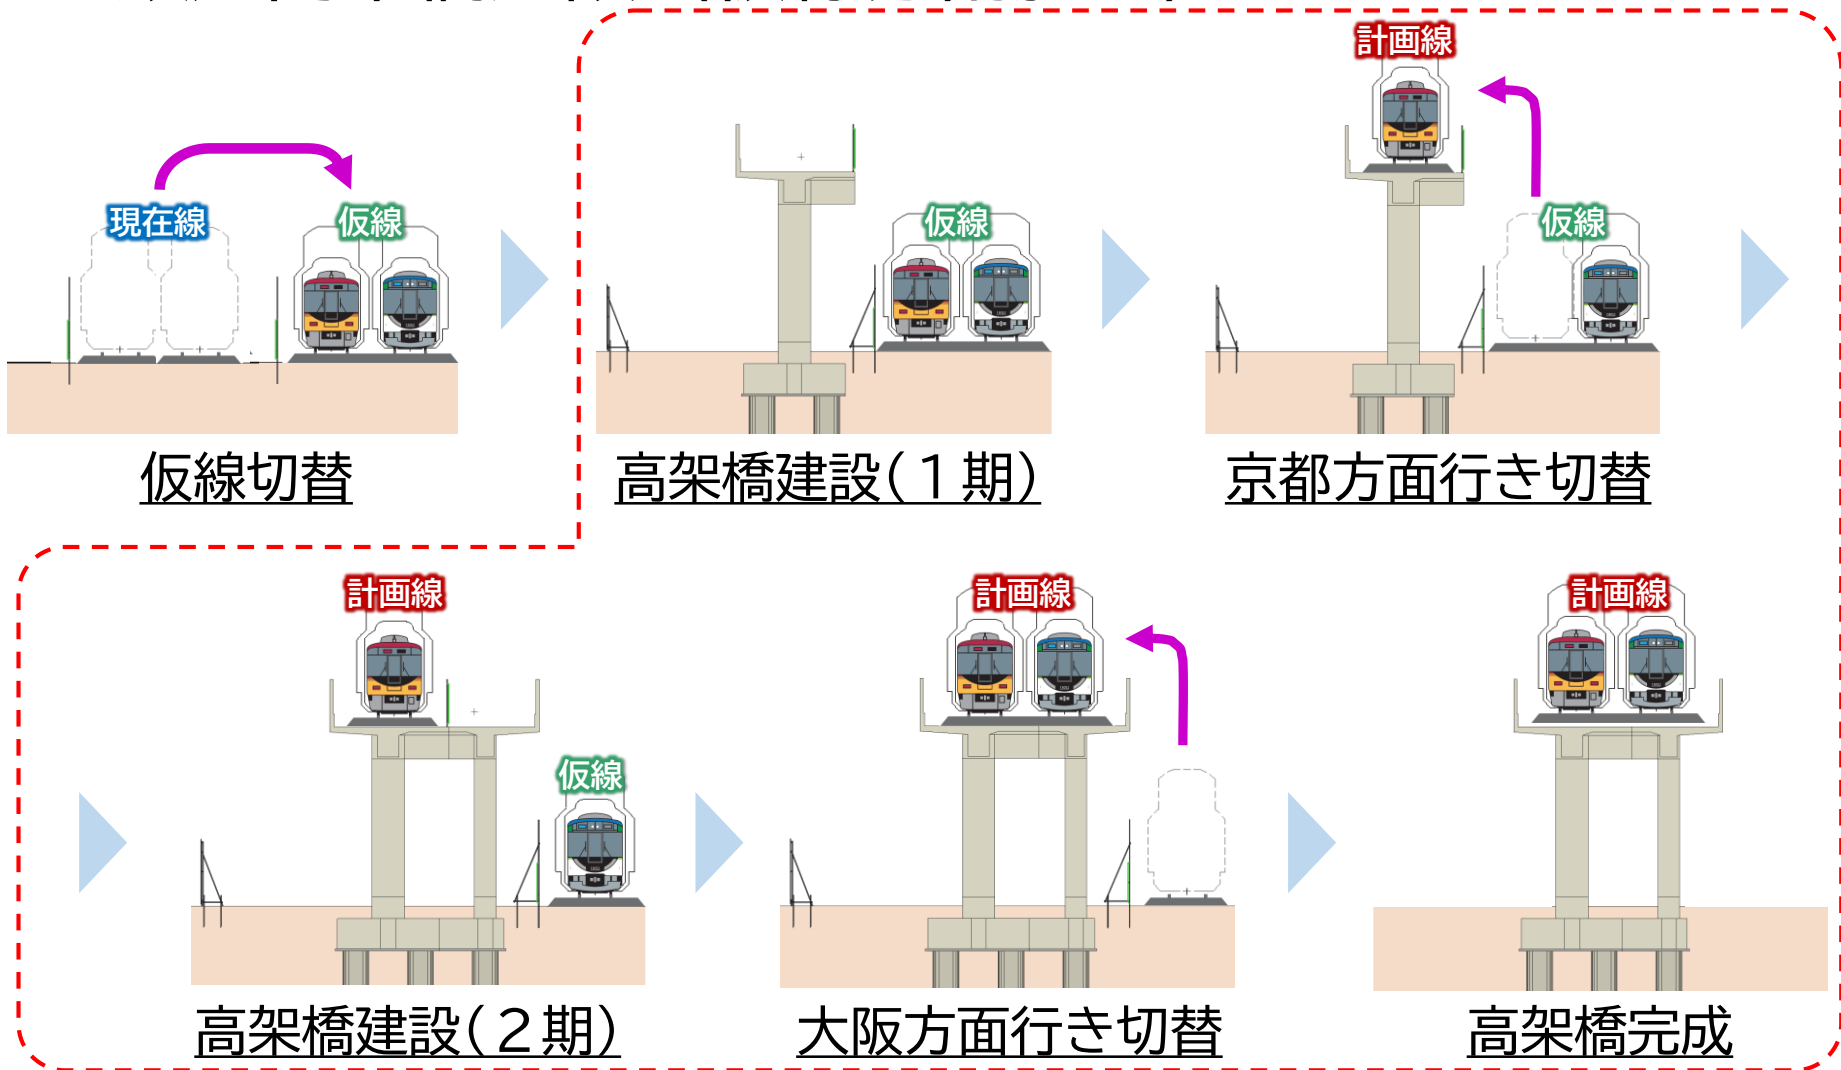


主な工事内容

A区間
(仮線)

・ 鉄道高架橋建設 (仮線分割施工)

※位置関係はイメージです

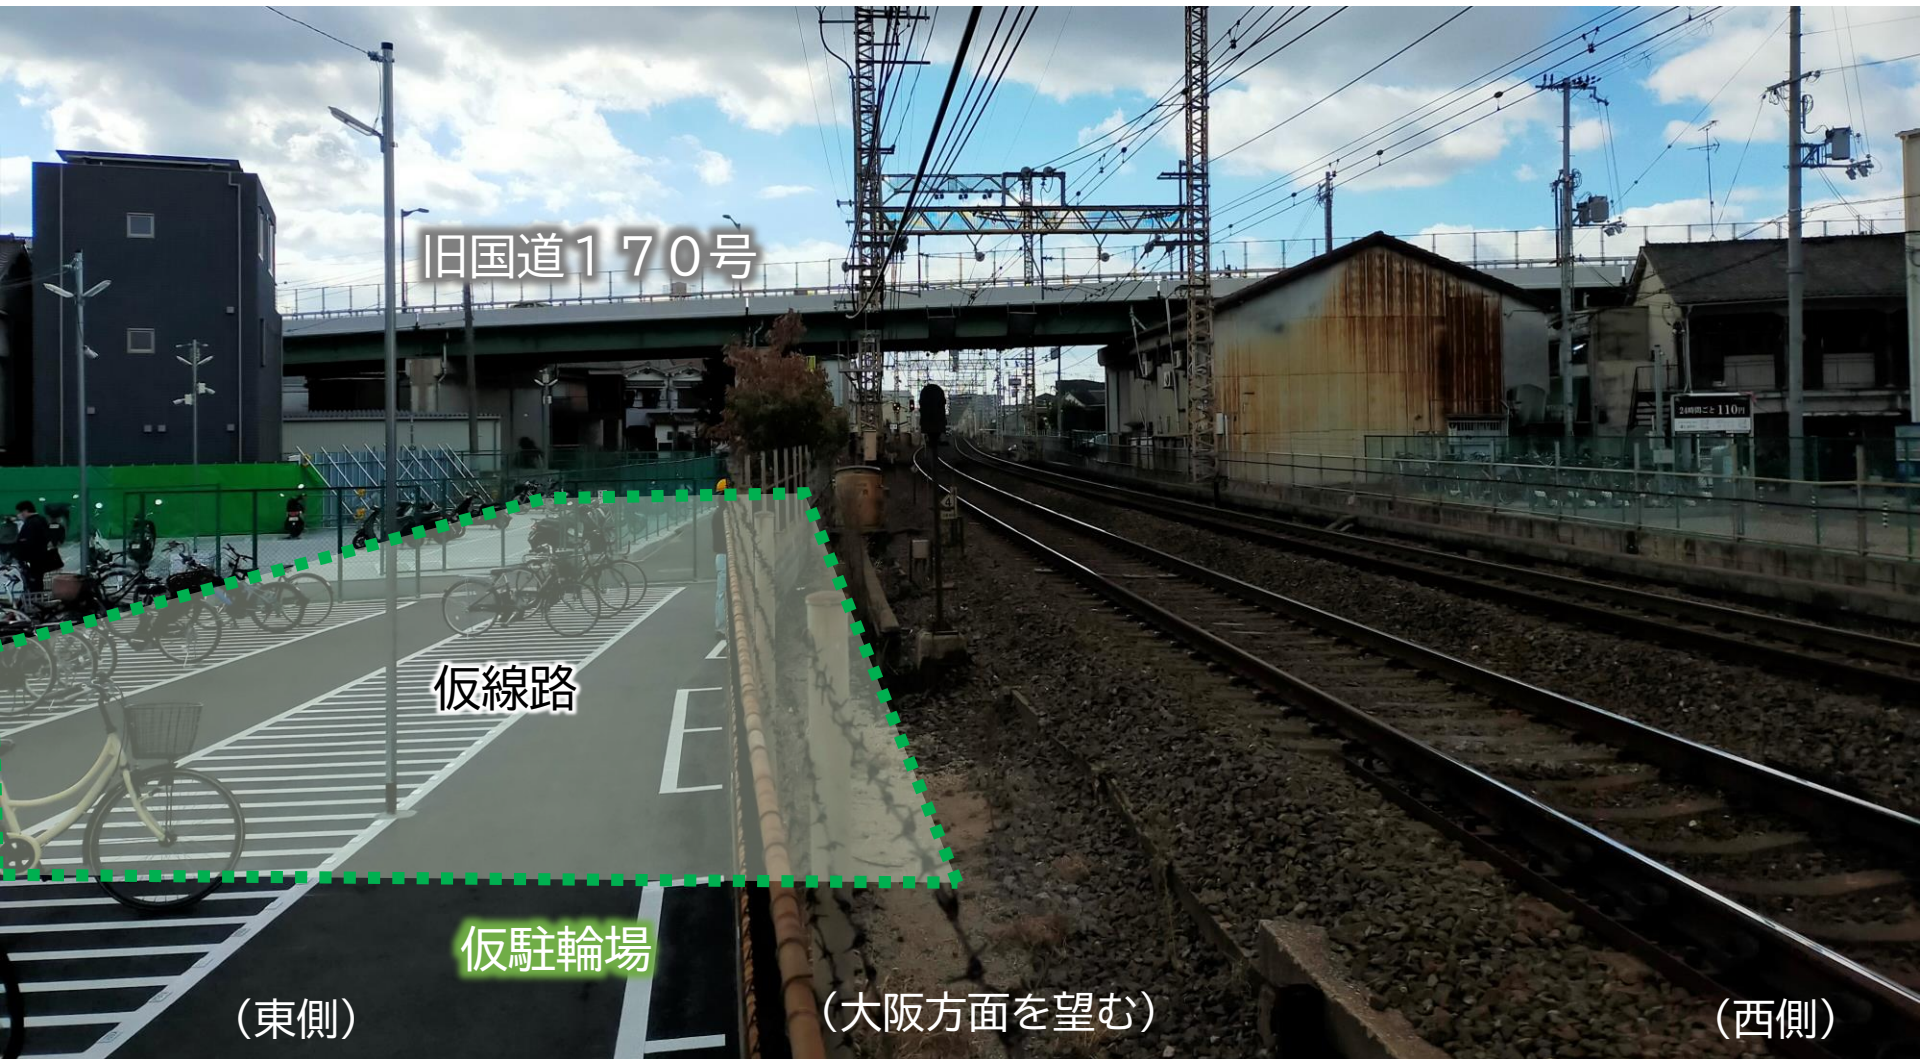

旧国道170号

仮線路

仮駐輪場

(東側)

(大阪方面を望む)


(西側)

主な工事内容

A区間
(仮線)

・ 鉄道高架橋建設 (仮線分割施工)

※位置関係はイメージです

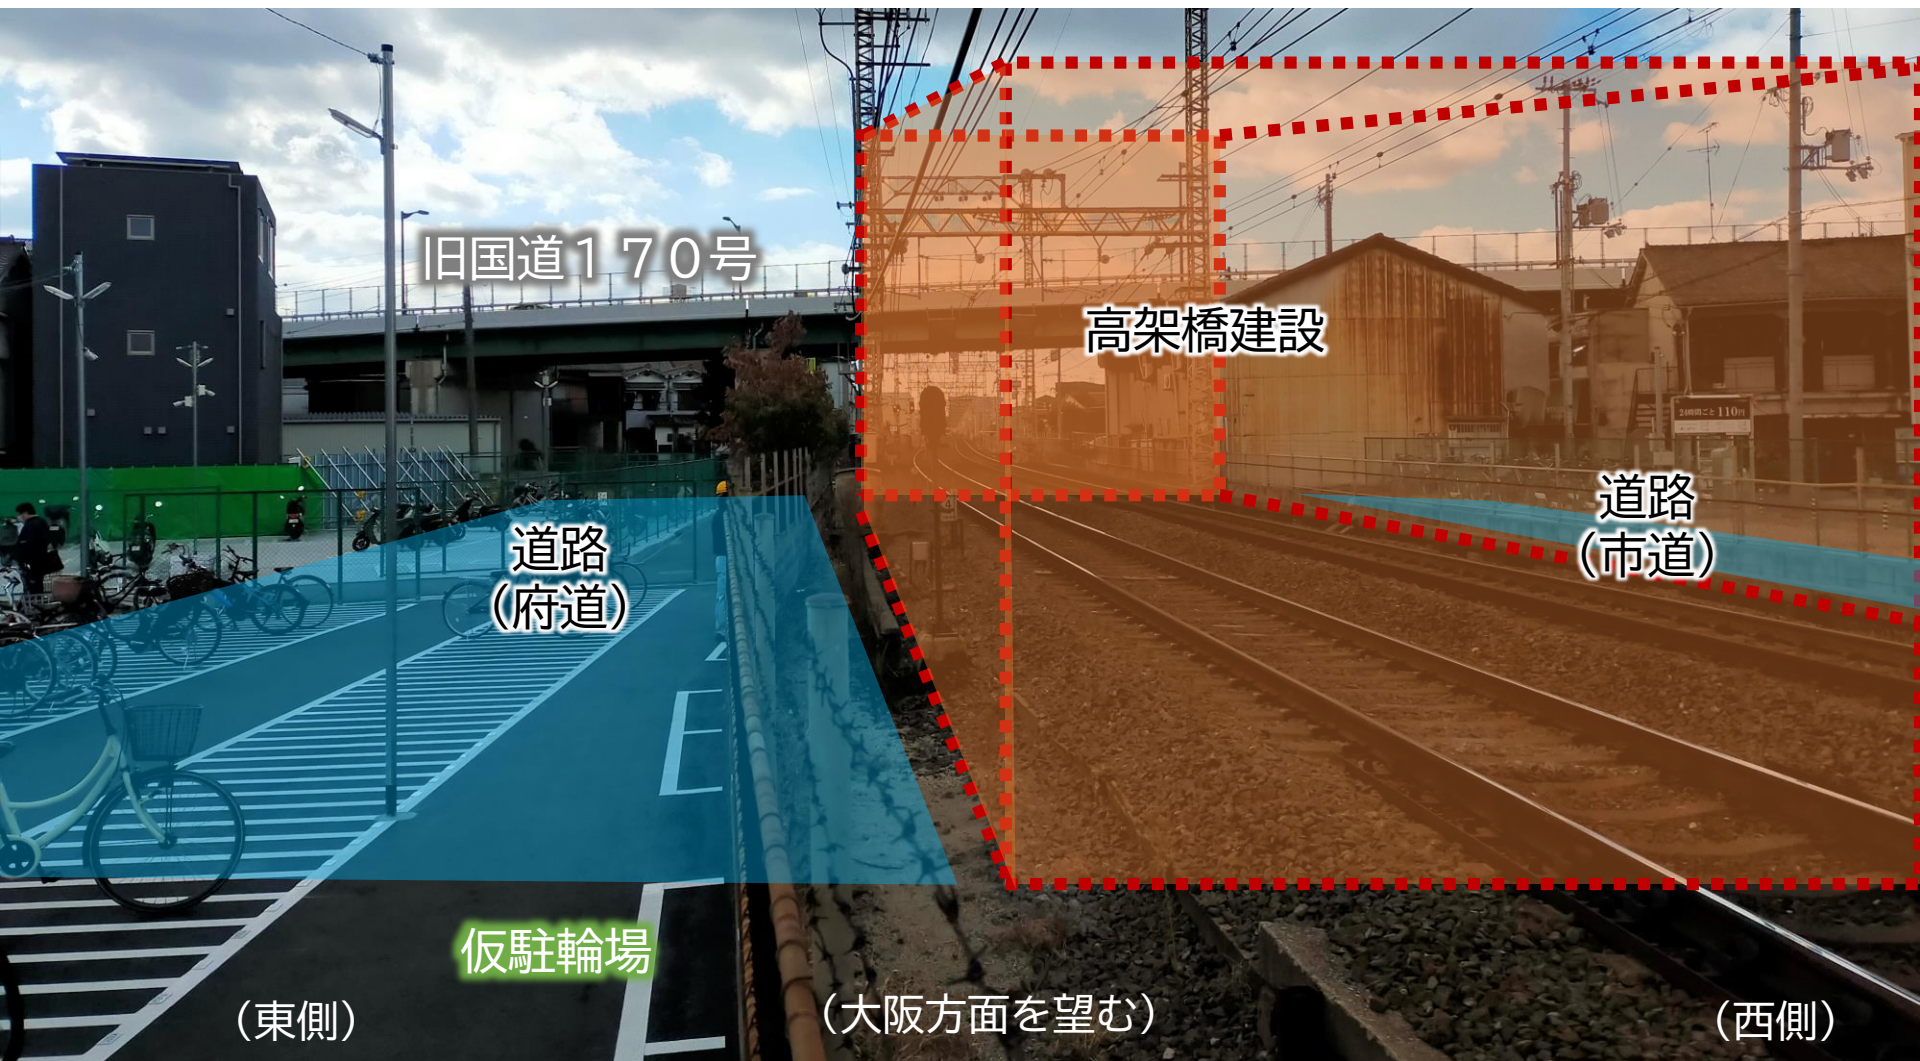


主な工事内容

A区間
(駅部)

・ 鉄道高架橋建設 (仮線分割施工)

※位置関係はイメージです

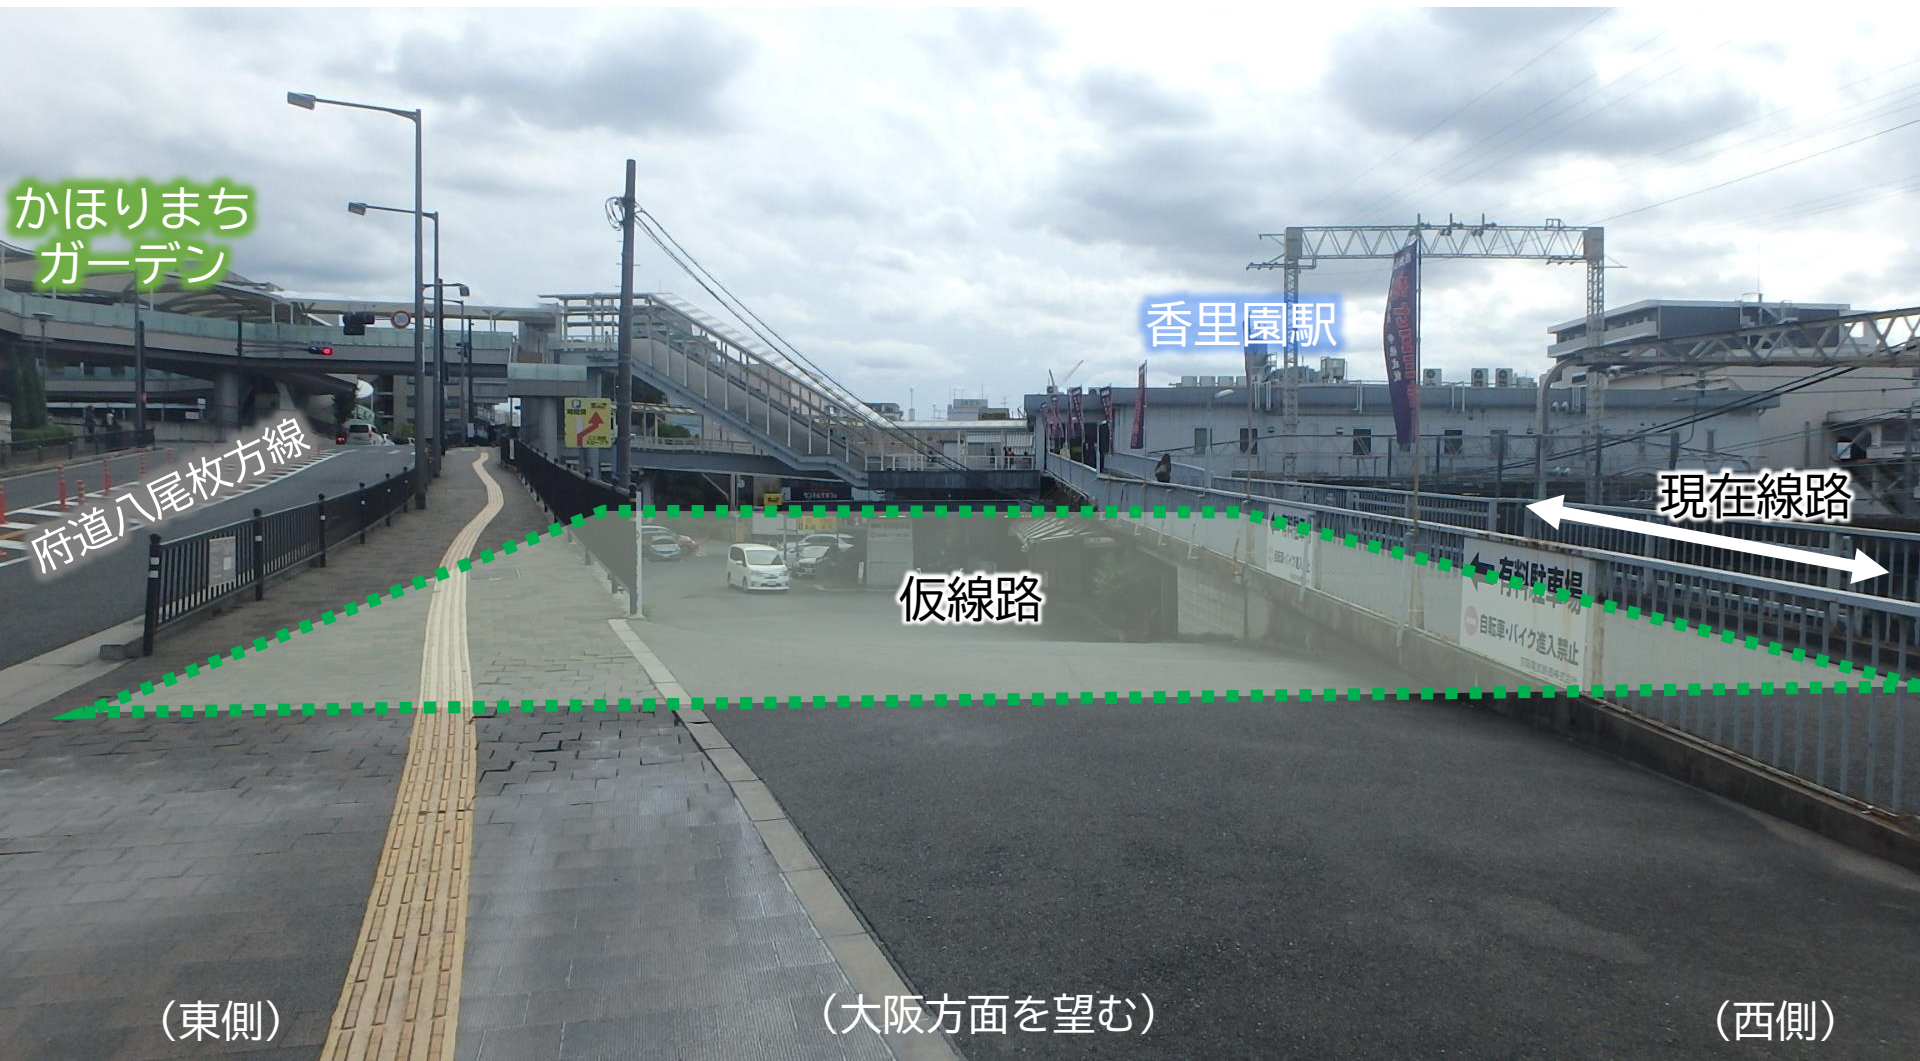


主な工事内容

A区間
(駅部)

・ 鉄道高架橋建設 (仮線分割施工)

※位置関係はイメージです

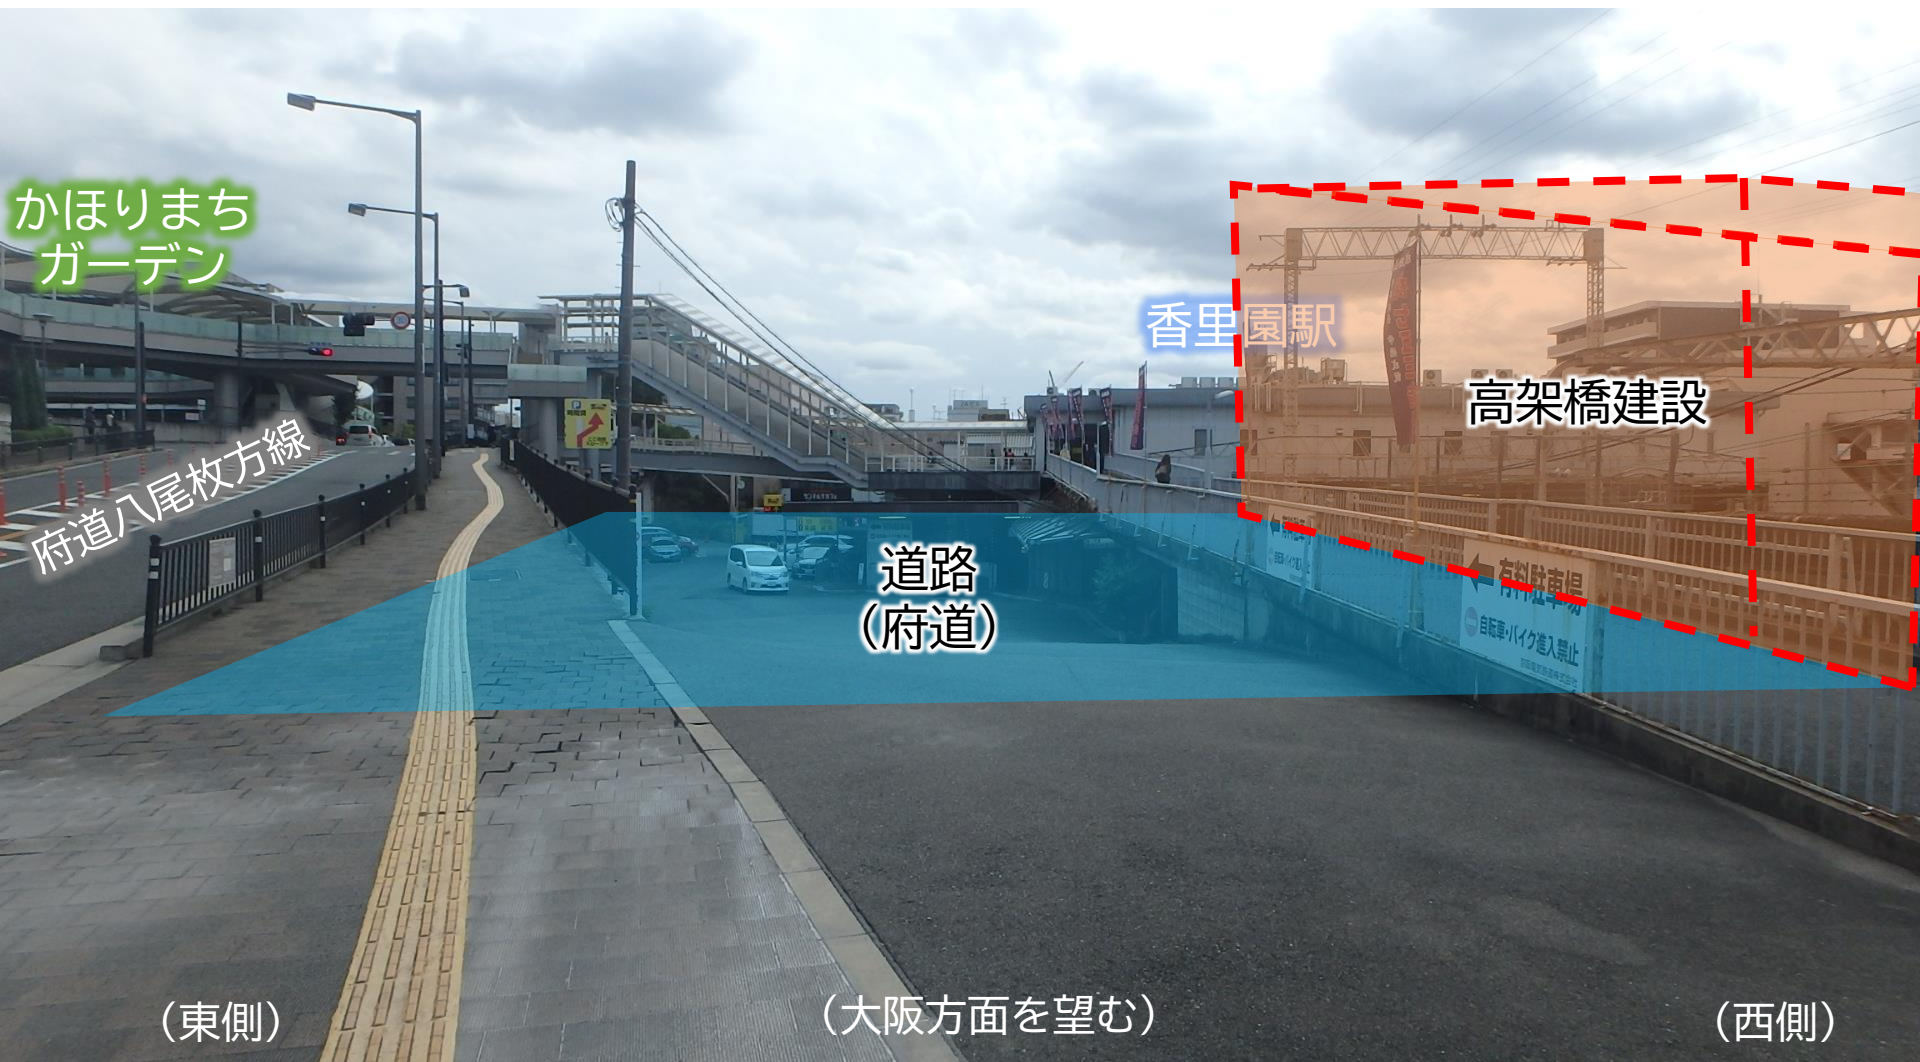


工事範囲

第2工区



工事の流れ

B区間
(仮線)

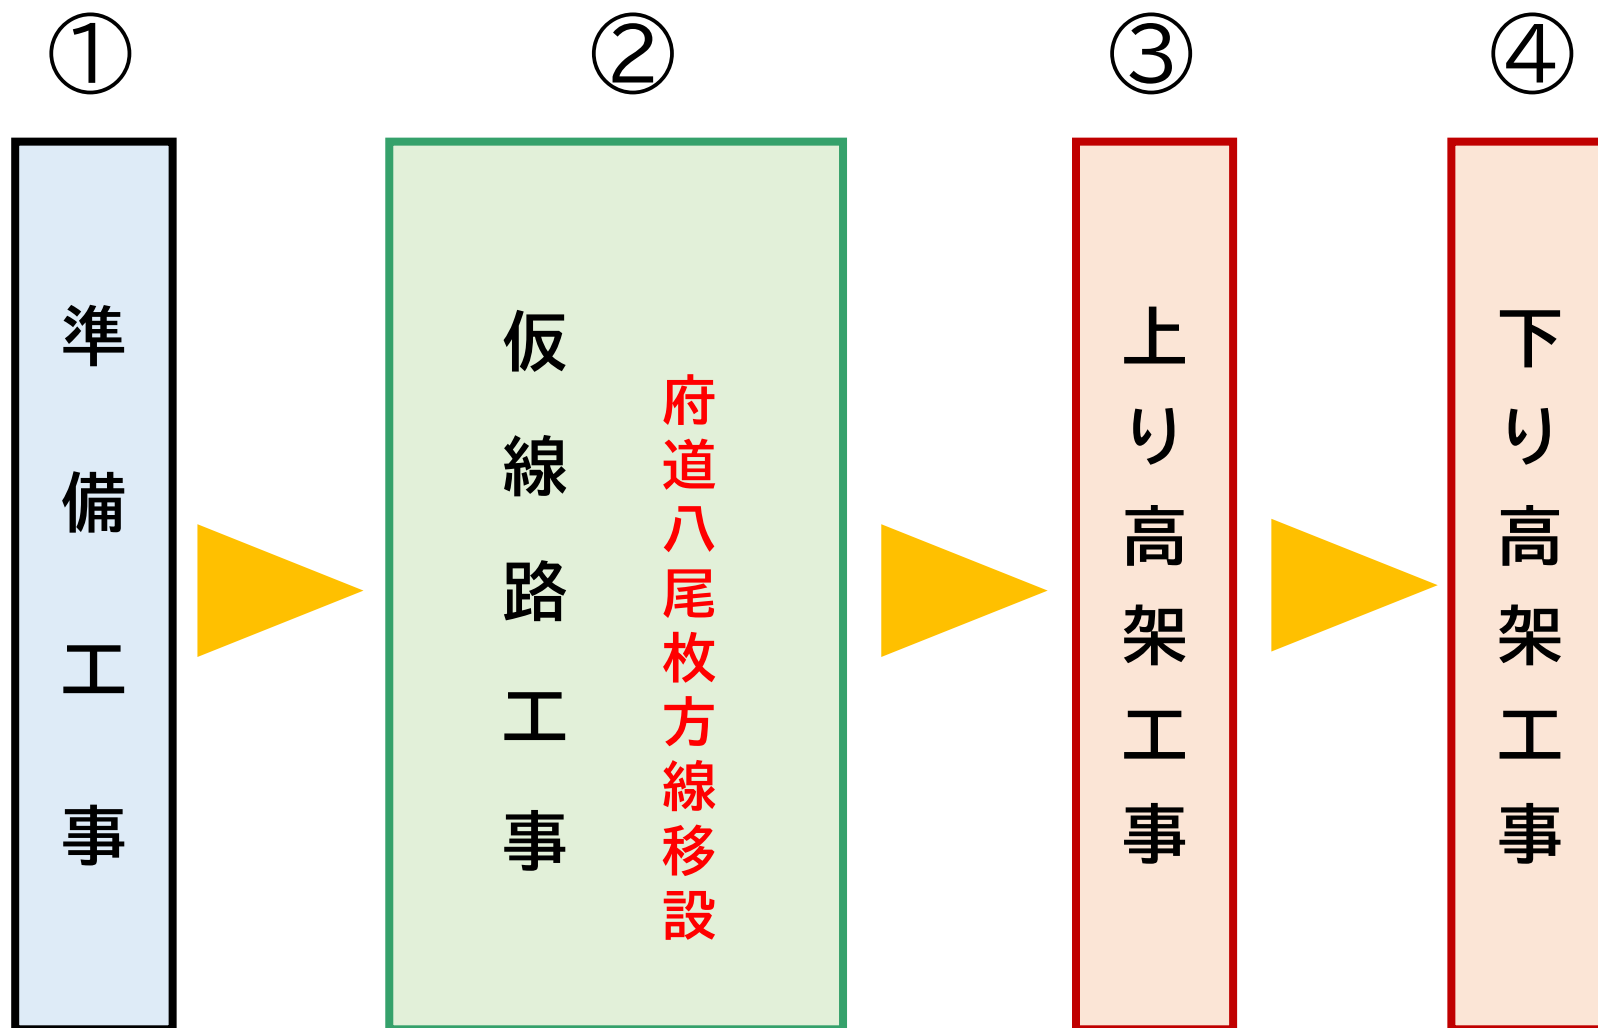

主な工事内容

B区間
(仮線)


② - I 府道八尾枚方線の移設工事



主な工事内容

B区間
(仮線)

② - I 府道八尾枚方線の移設工事

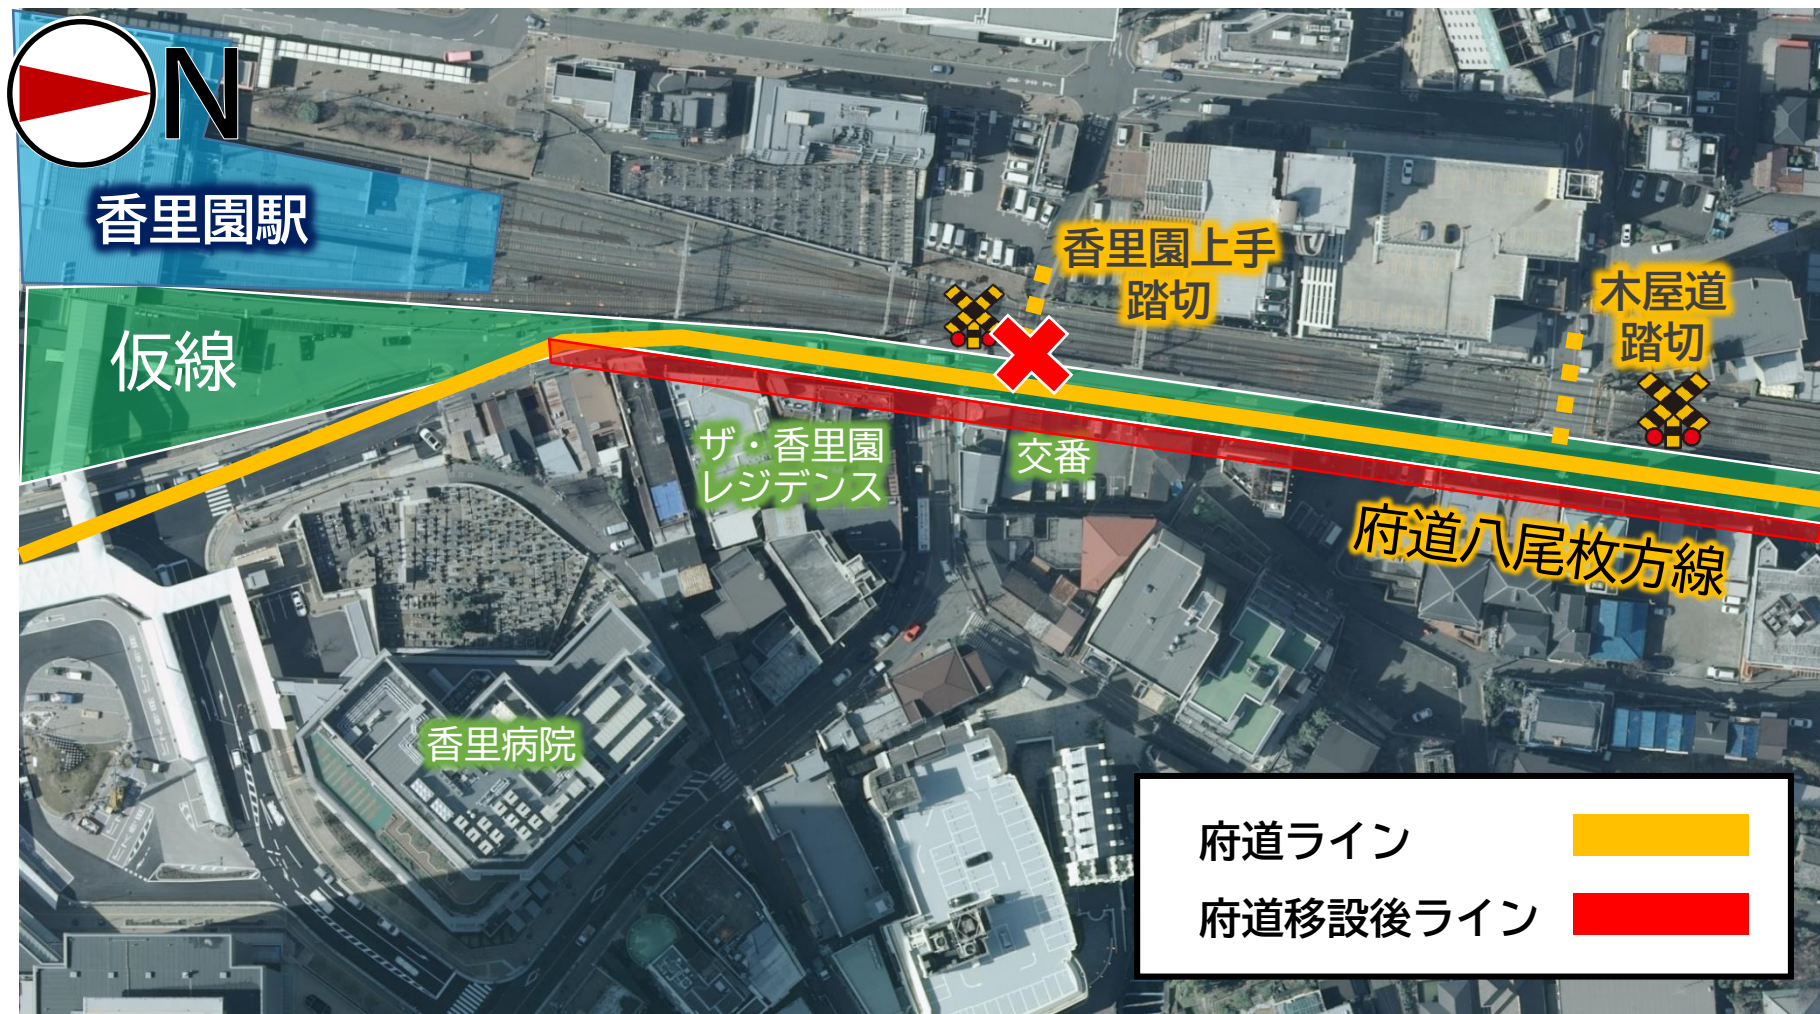


※令和4年1月時点の計画であり、今後変更になる可能性があります。

歩行者動線（現況）

B区間
(仮線)

② - I 府道八尾枚方線の移設工事

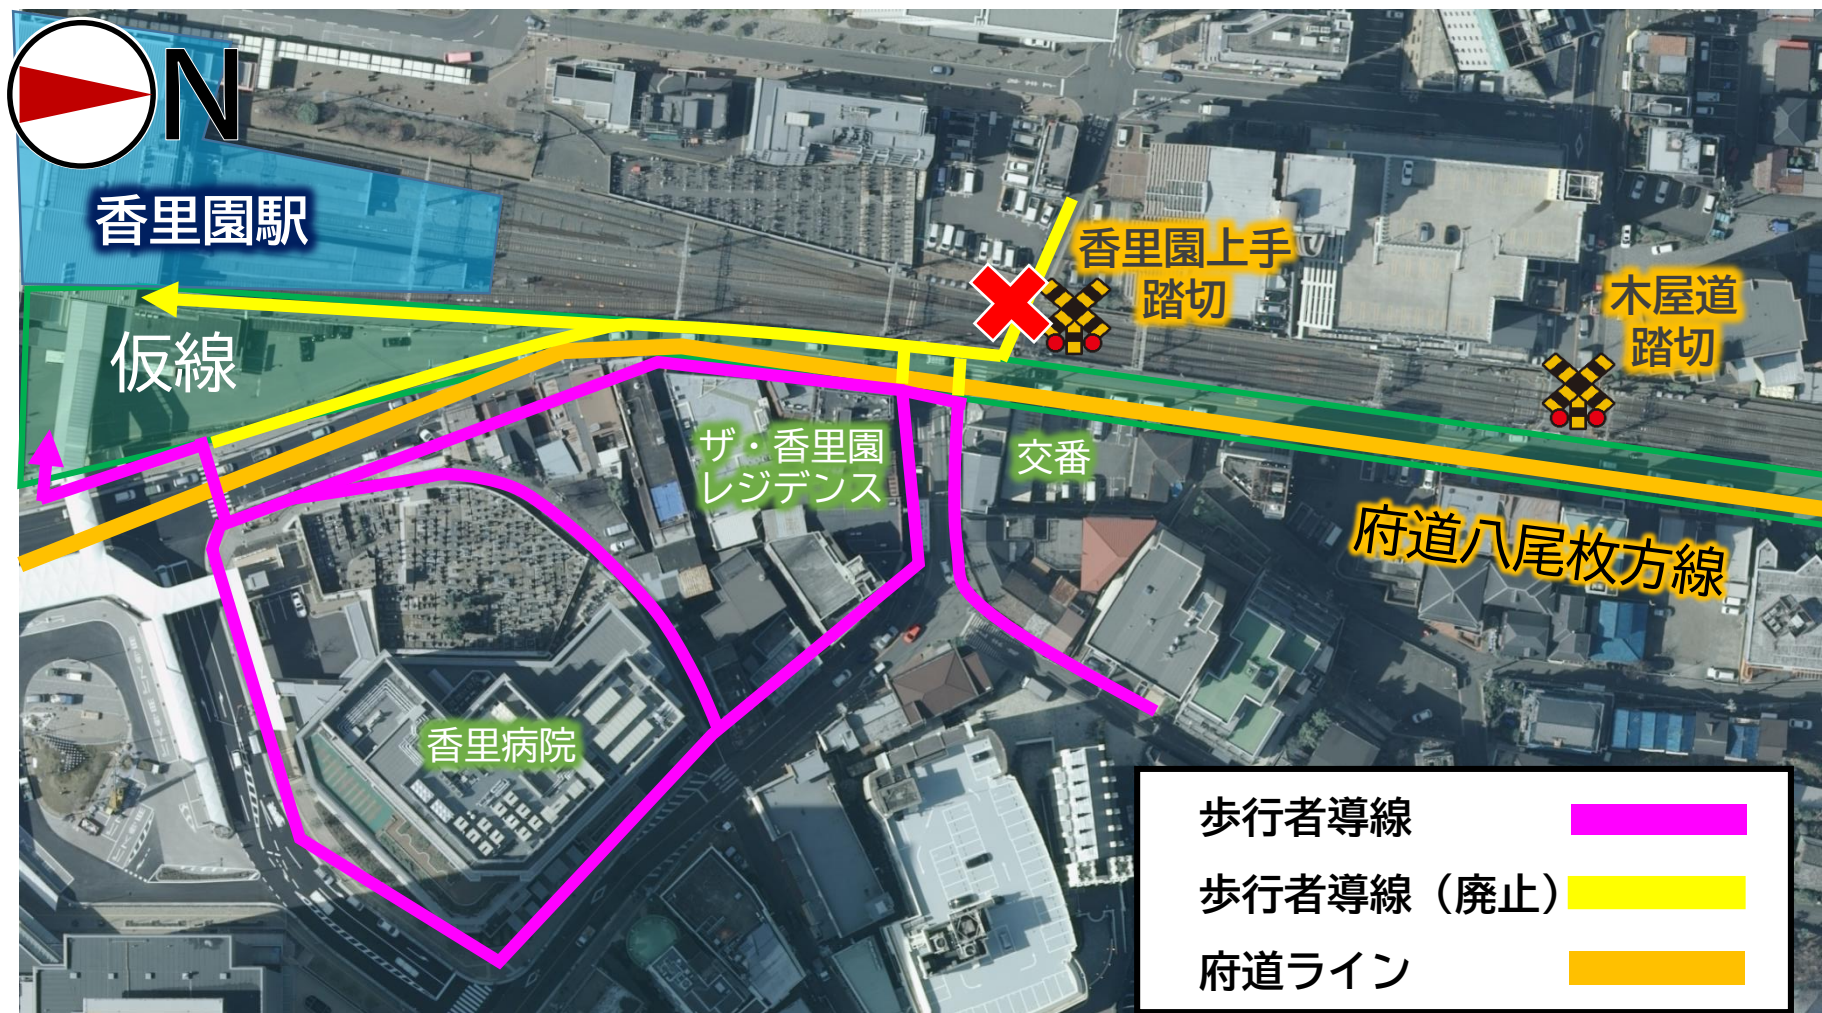


※令和4年1月時点の計画であり、今後変更になる可能性があります。

主な工事内容

B区間
(仮線)

② - I 府道八尾枚方線の移設工事

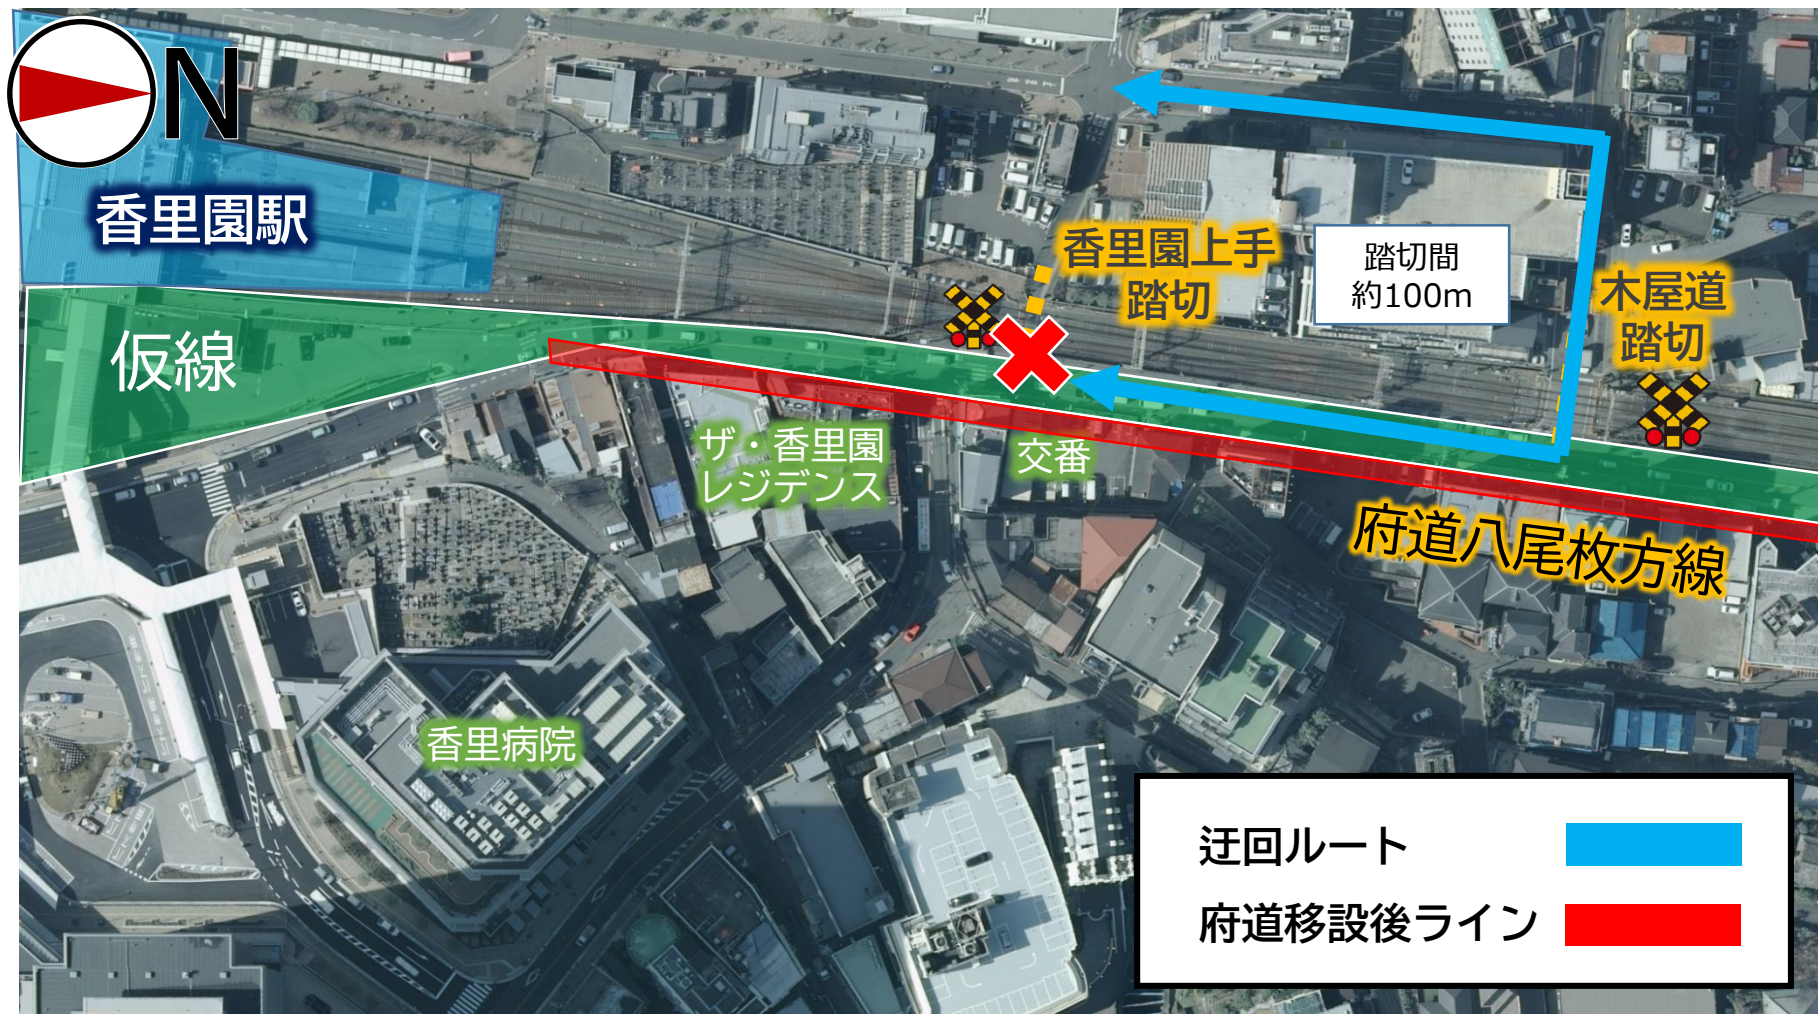


※令和4年1月時点の計画であり、今後変更になる可能性があります。


府道 八尾枚方線（仮線区間）について



約1.0m~

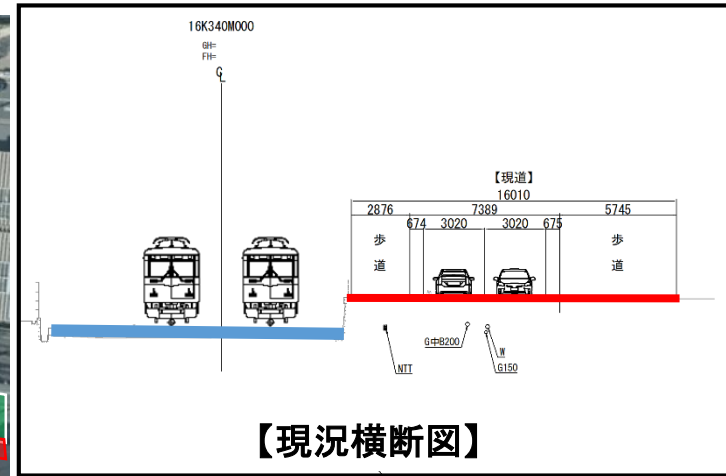

【現況横断面図】

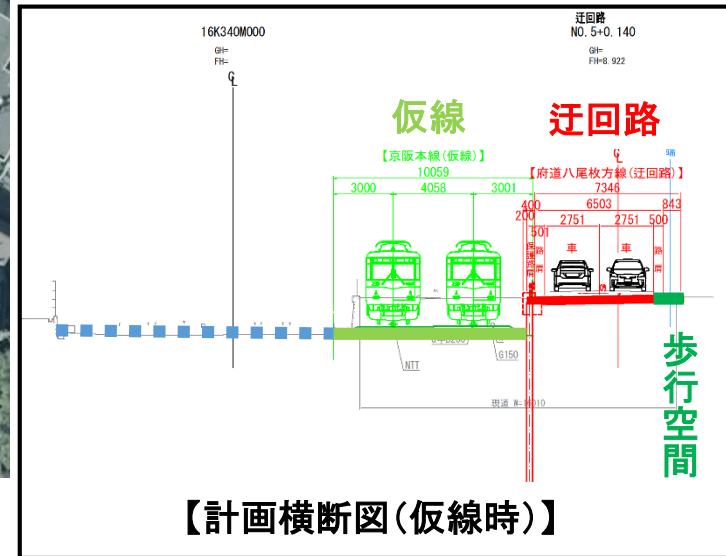

【計画横断面図(仮線時)】

※令和4年1月時点の計画であり、今後変更になる可能性があります。

府道 八尾枚方線（仮線区間）について




※令和4年1月時点の計画であり、今後変更になる可能性があります。

主な工事内容

B区間
(仮線)

・ 鉄道高架橋建設 (仮線分割施工)

※イラストはイメージです

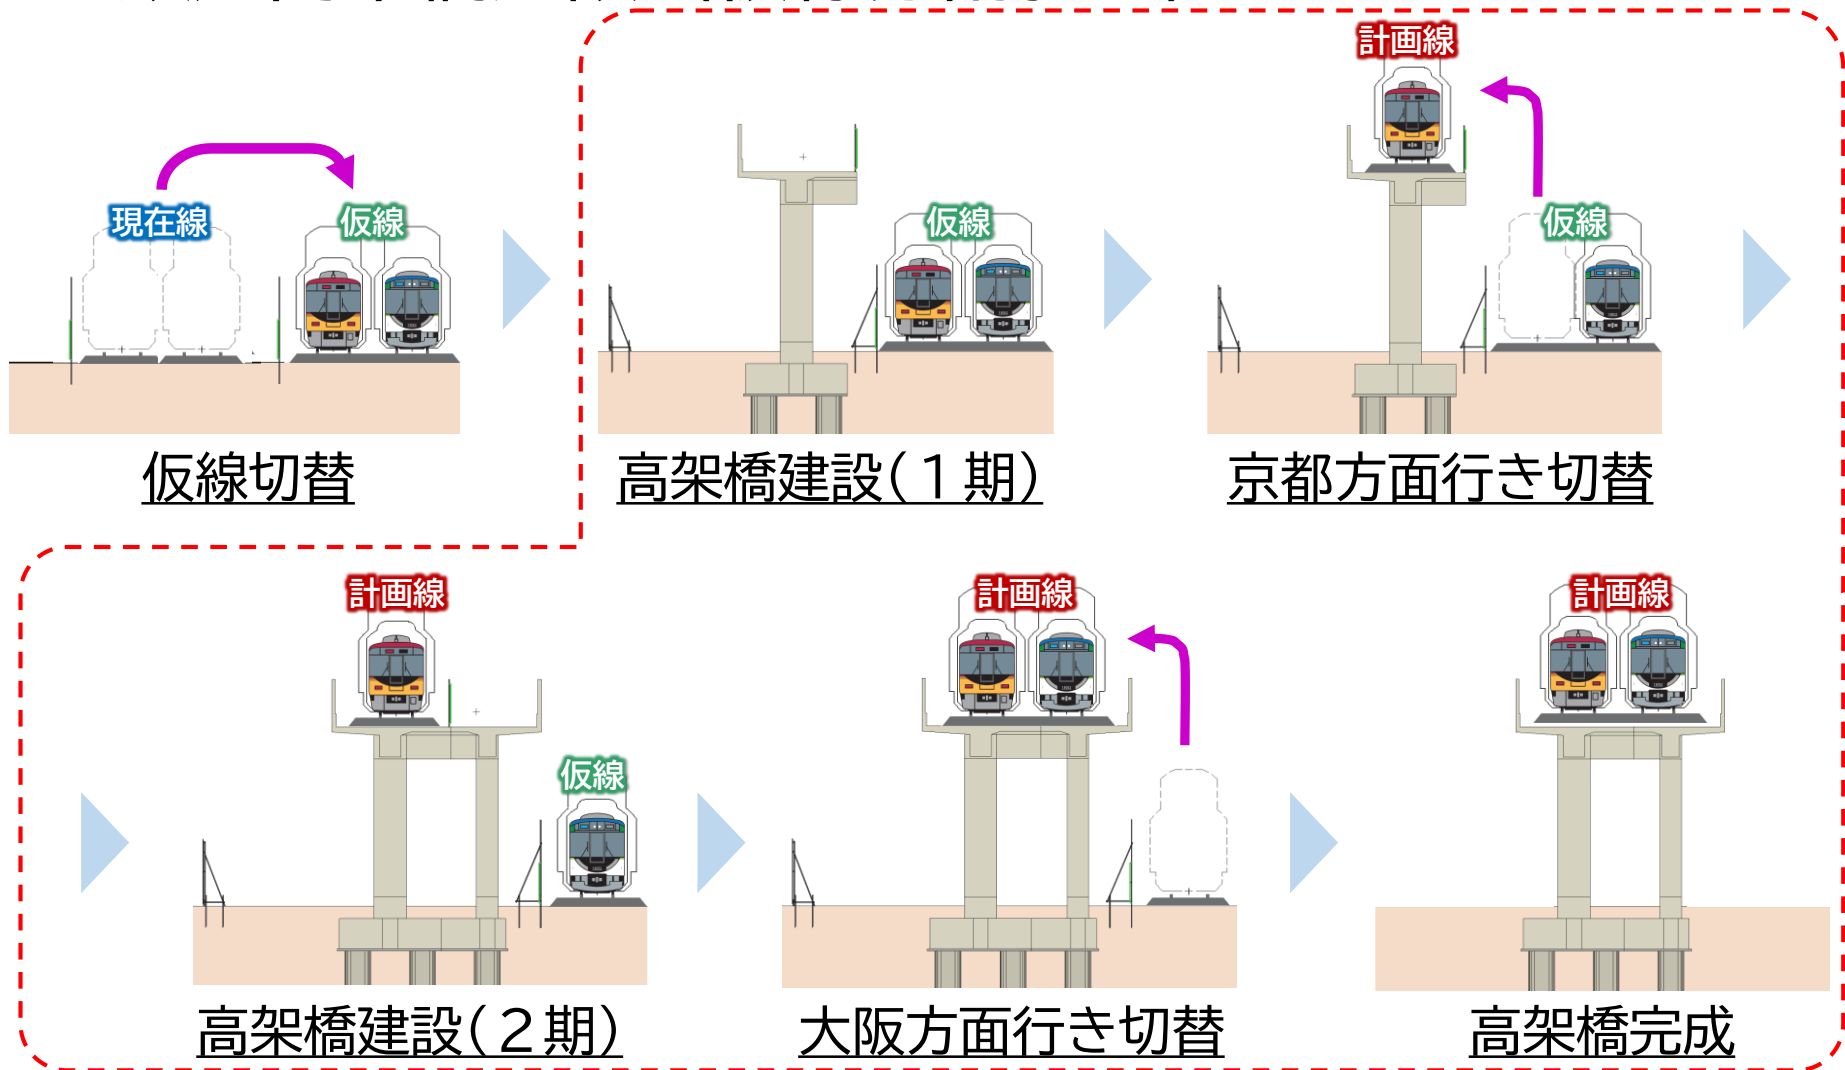


主な工事内容

B区間
(仮線)

・ 鉄道高架橋建設 (仮線分割施工)

※位置関係はイメージです

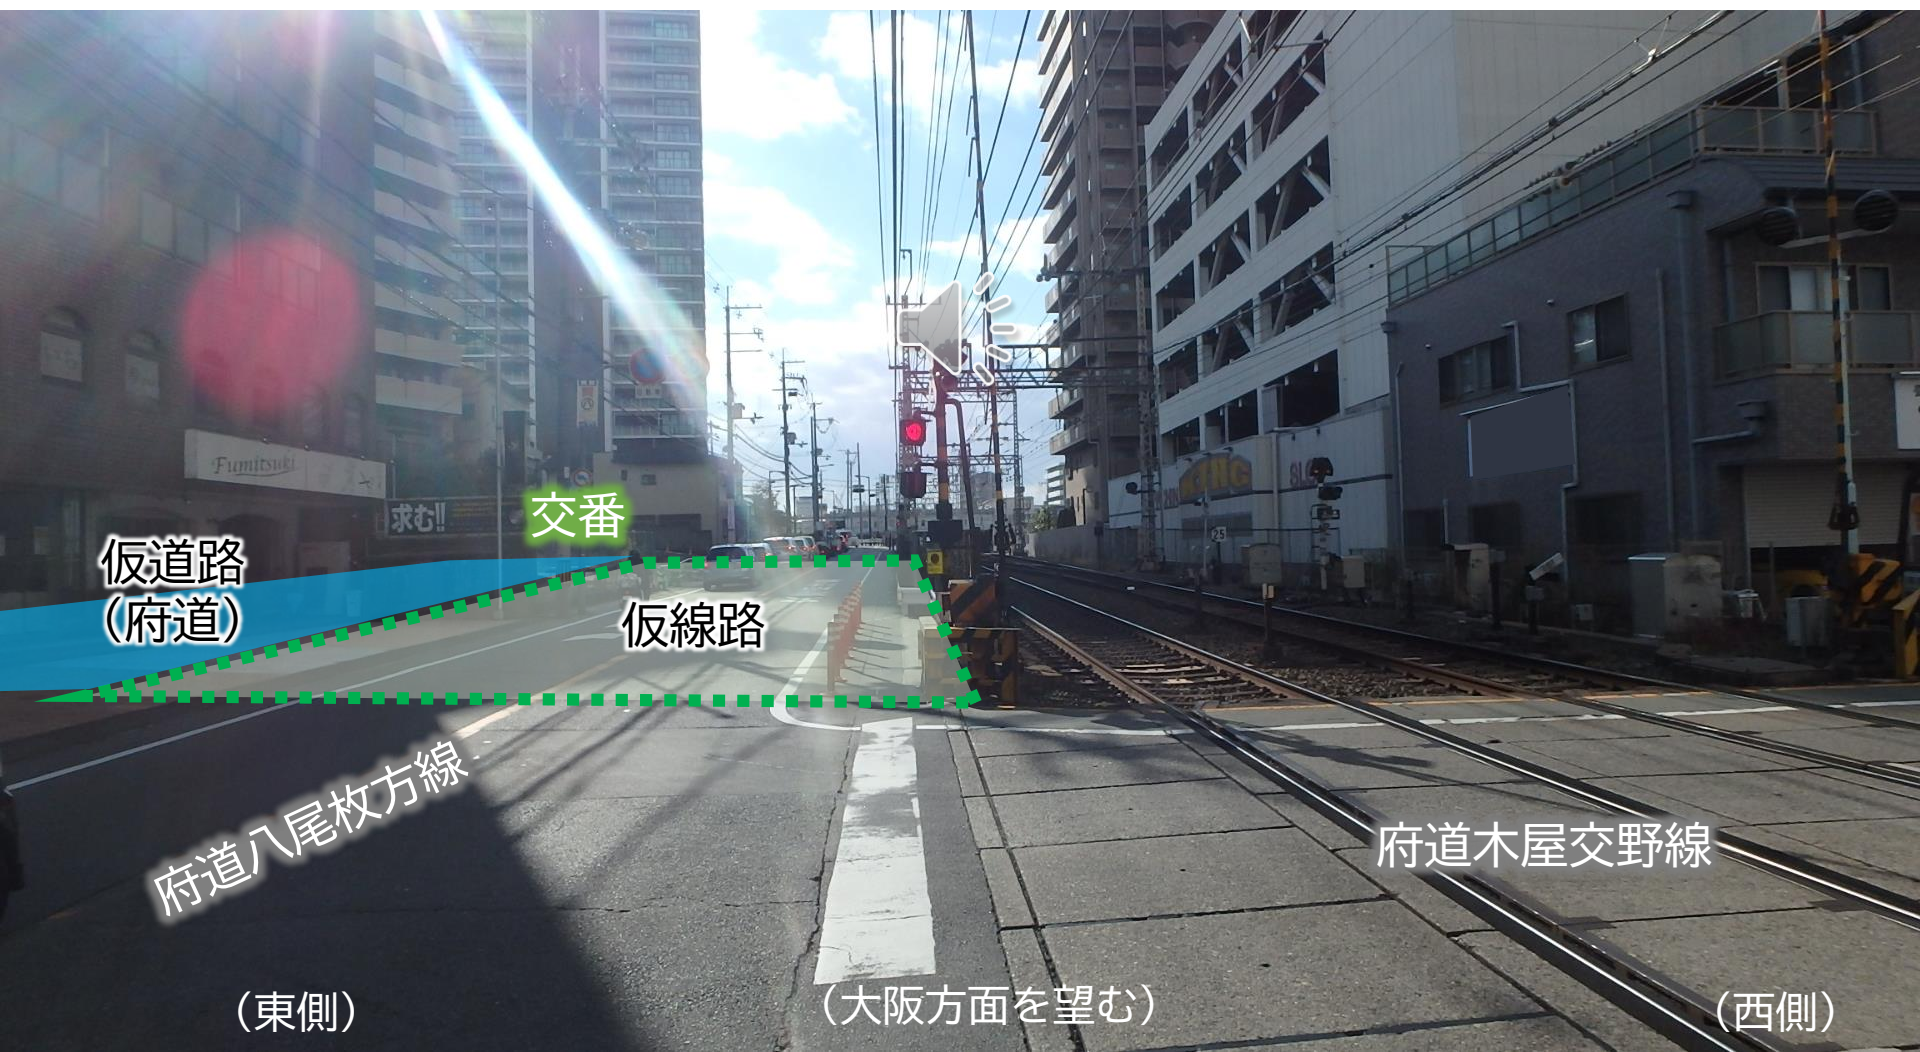


主な工事内容

B区間
(仮線)

・ 鉄道高架橋建設 (仮線分割施工)


※位置関係はイメージです

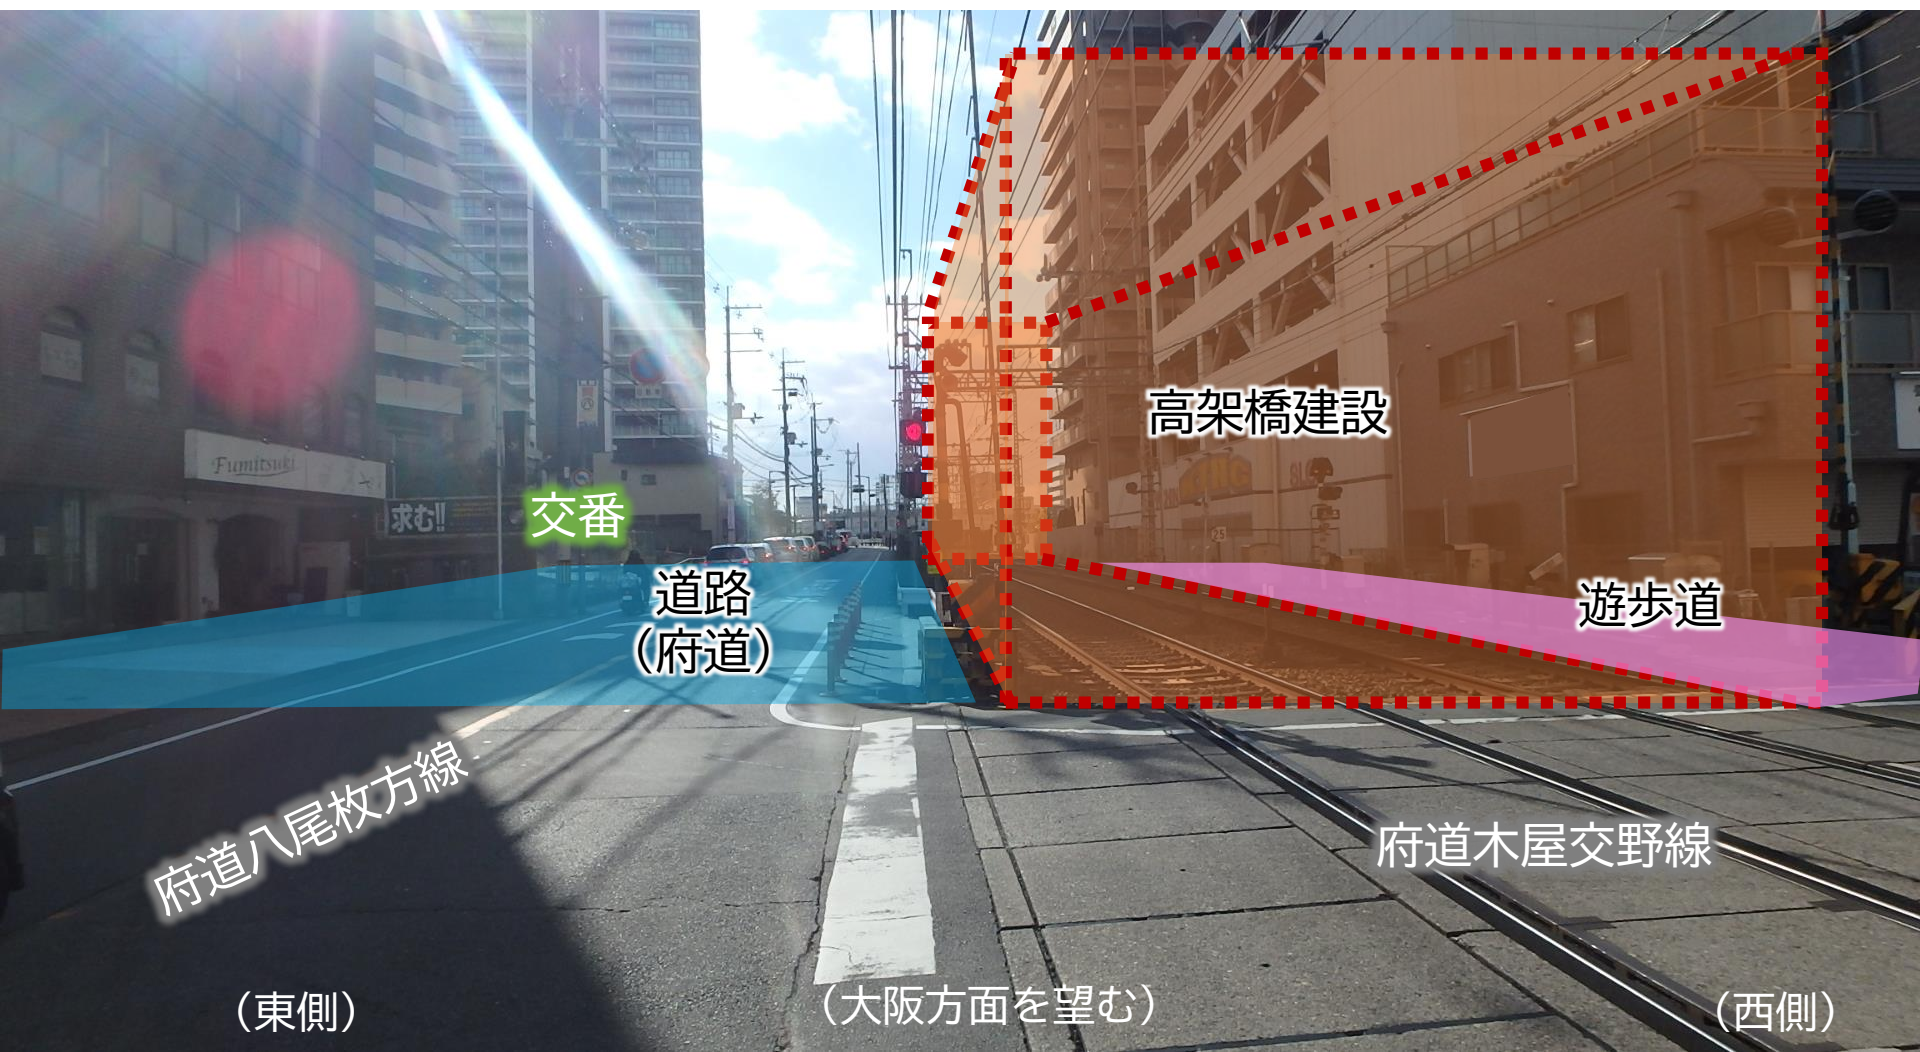

工事工程

工事工程表【令和4年1月現在】

第2工区

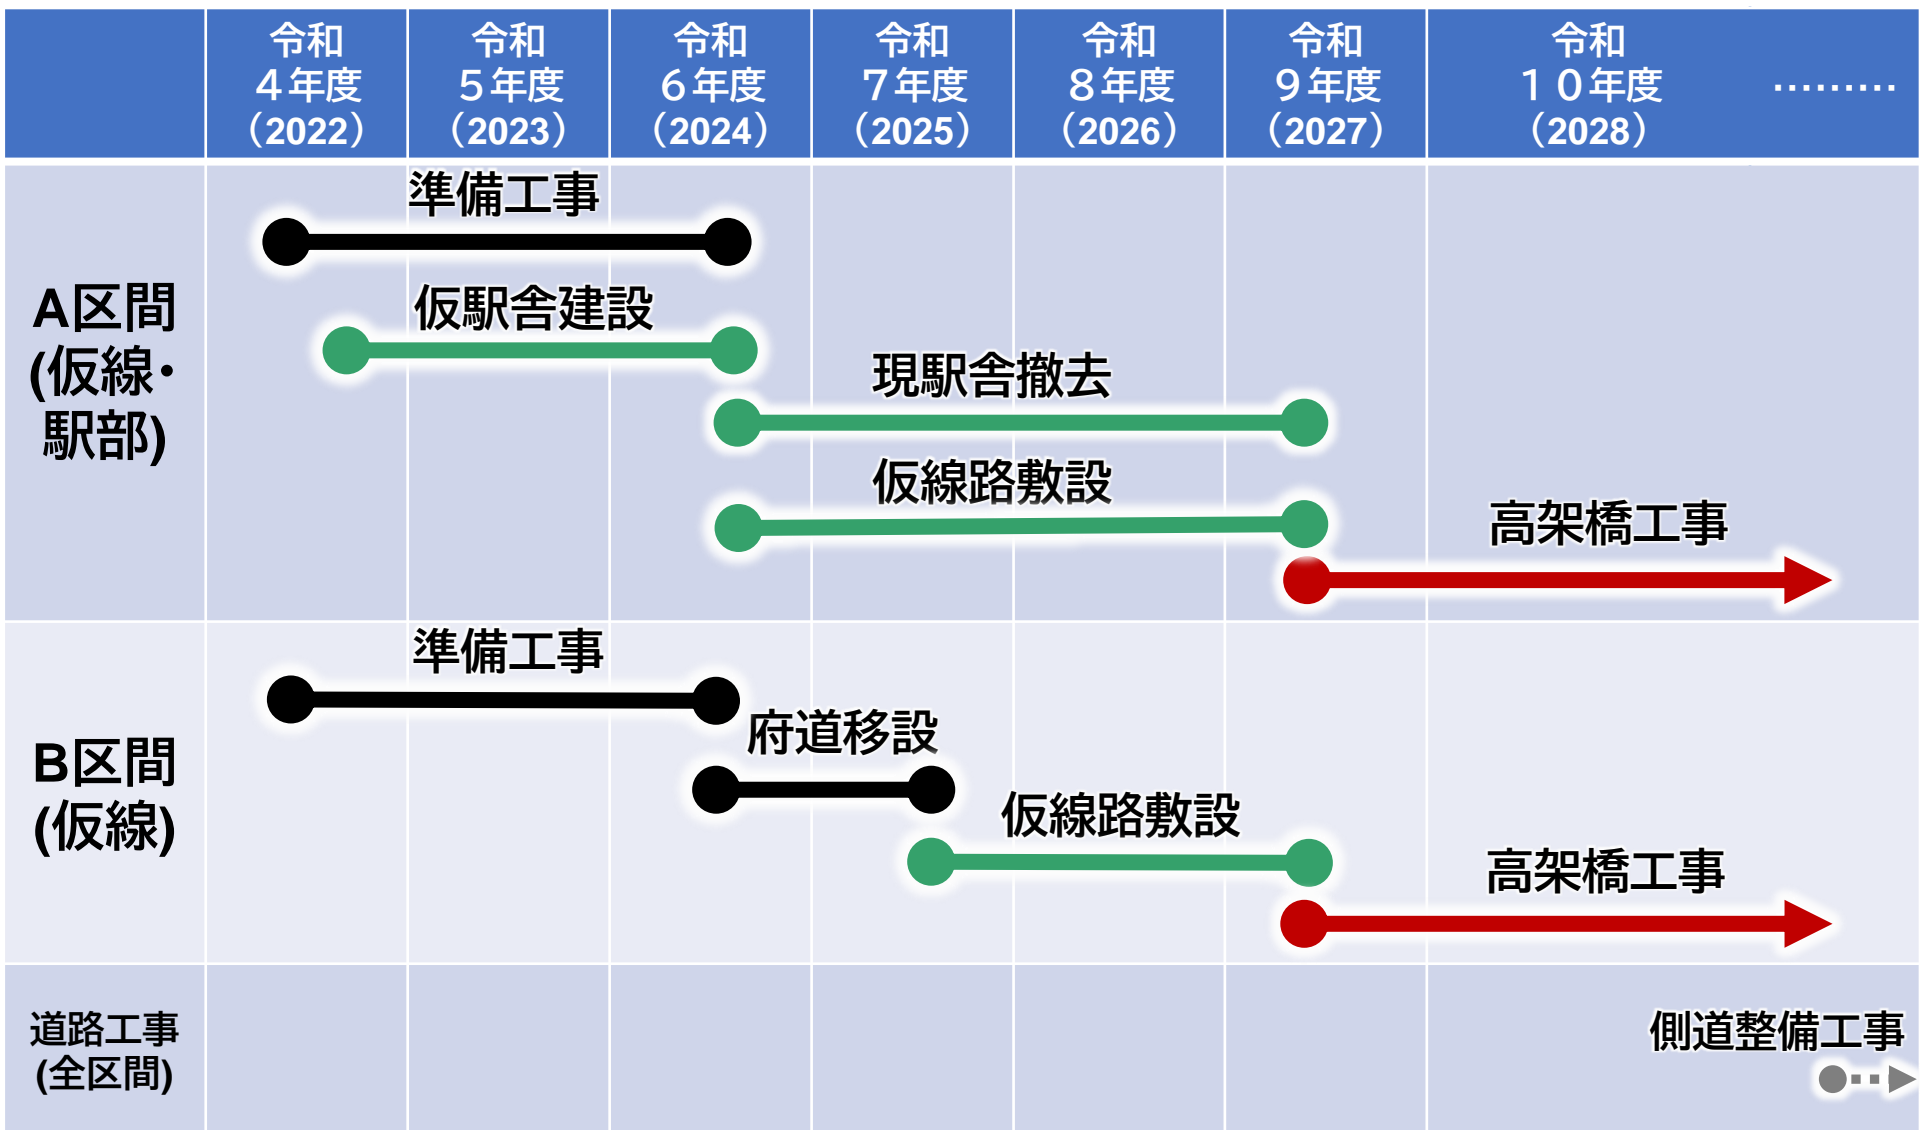


※現時点での予定であり、今後変更となる可能性があります。

工事車両の通行について

工事車両の通行ルート

第2工区

第2工区への走路

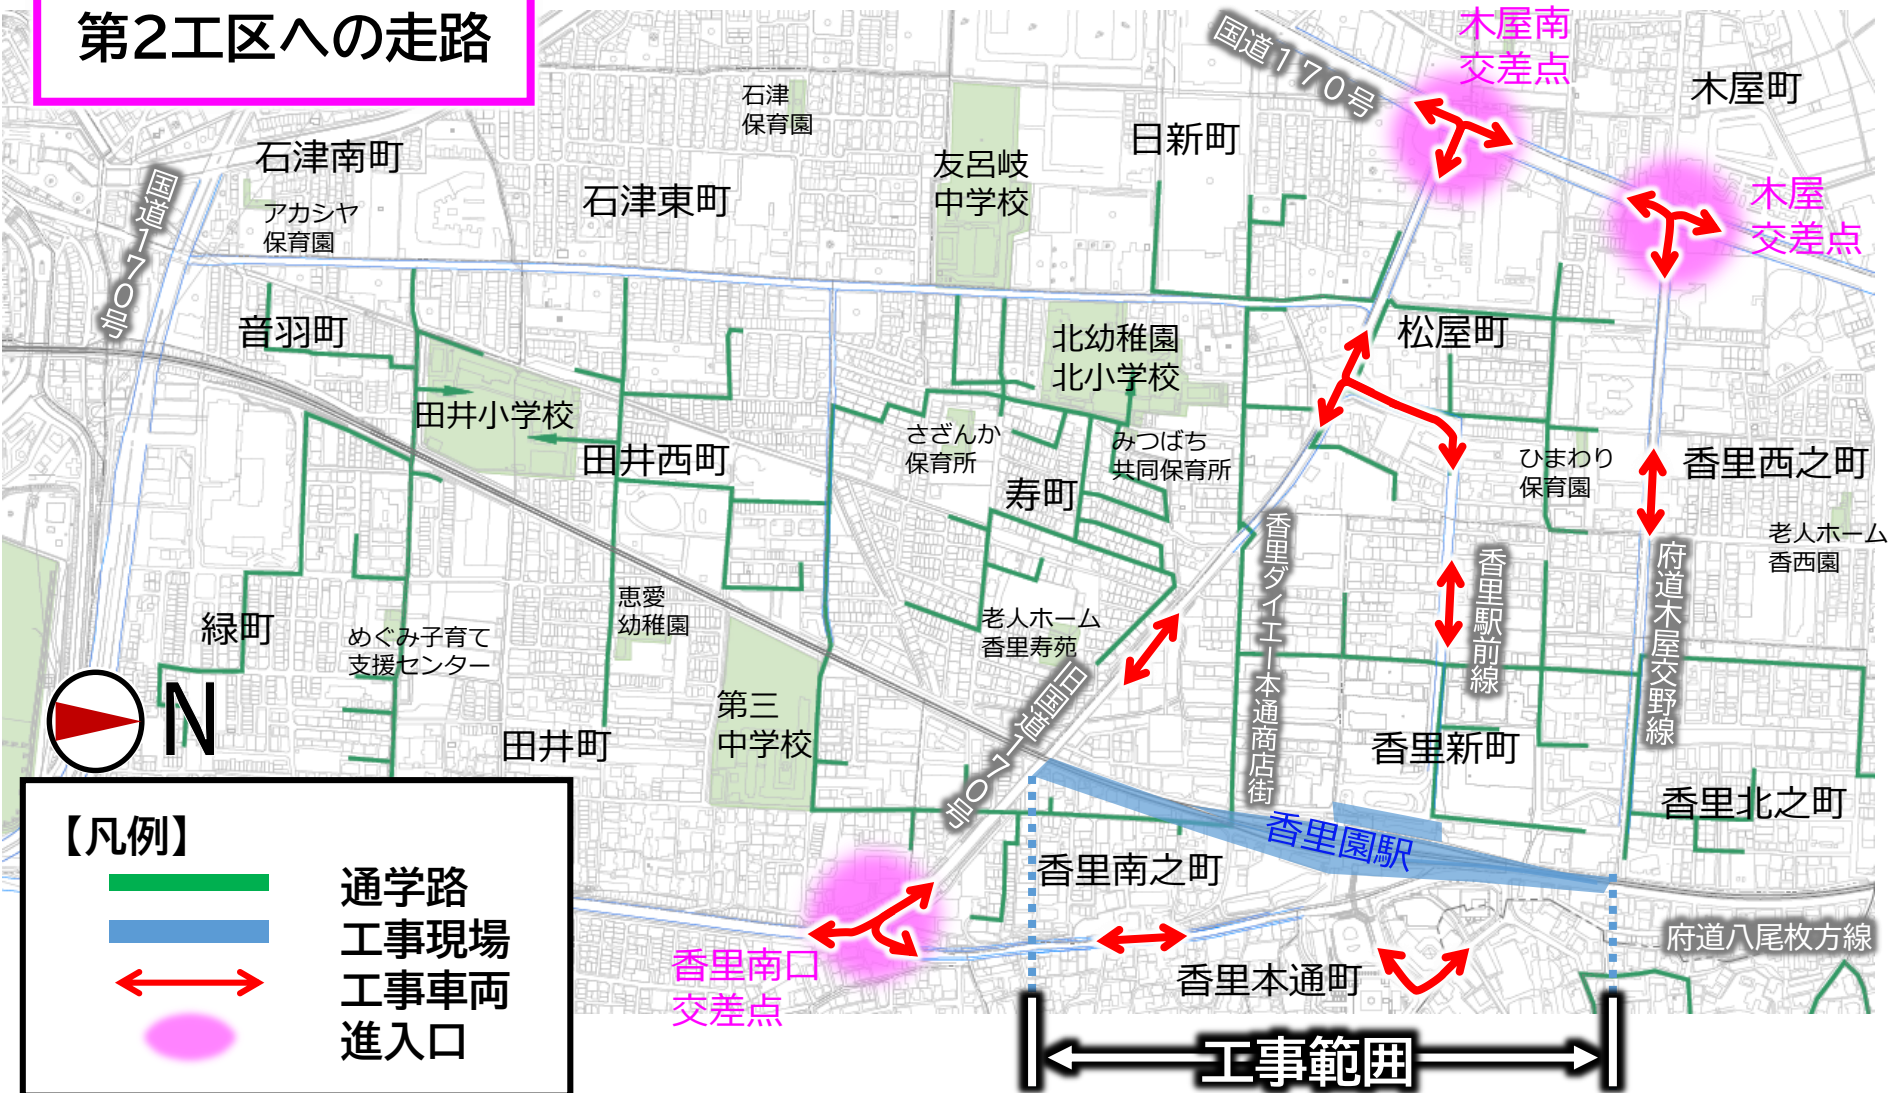

※令和4年1月時点の計画であり、今後変更になる可能性があります。

工事車両の通行ルート


第2工区

【凡例】

- 通学路
- 工事現場
- 工事車両
- 進入口



第三
中学校

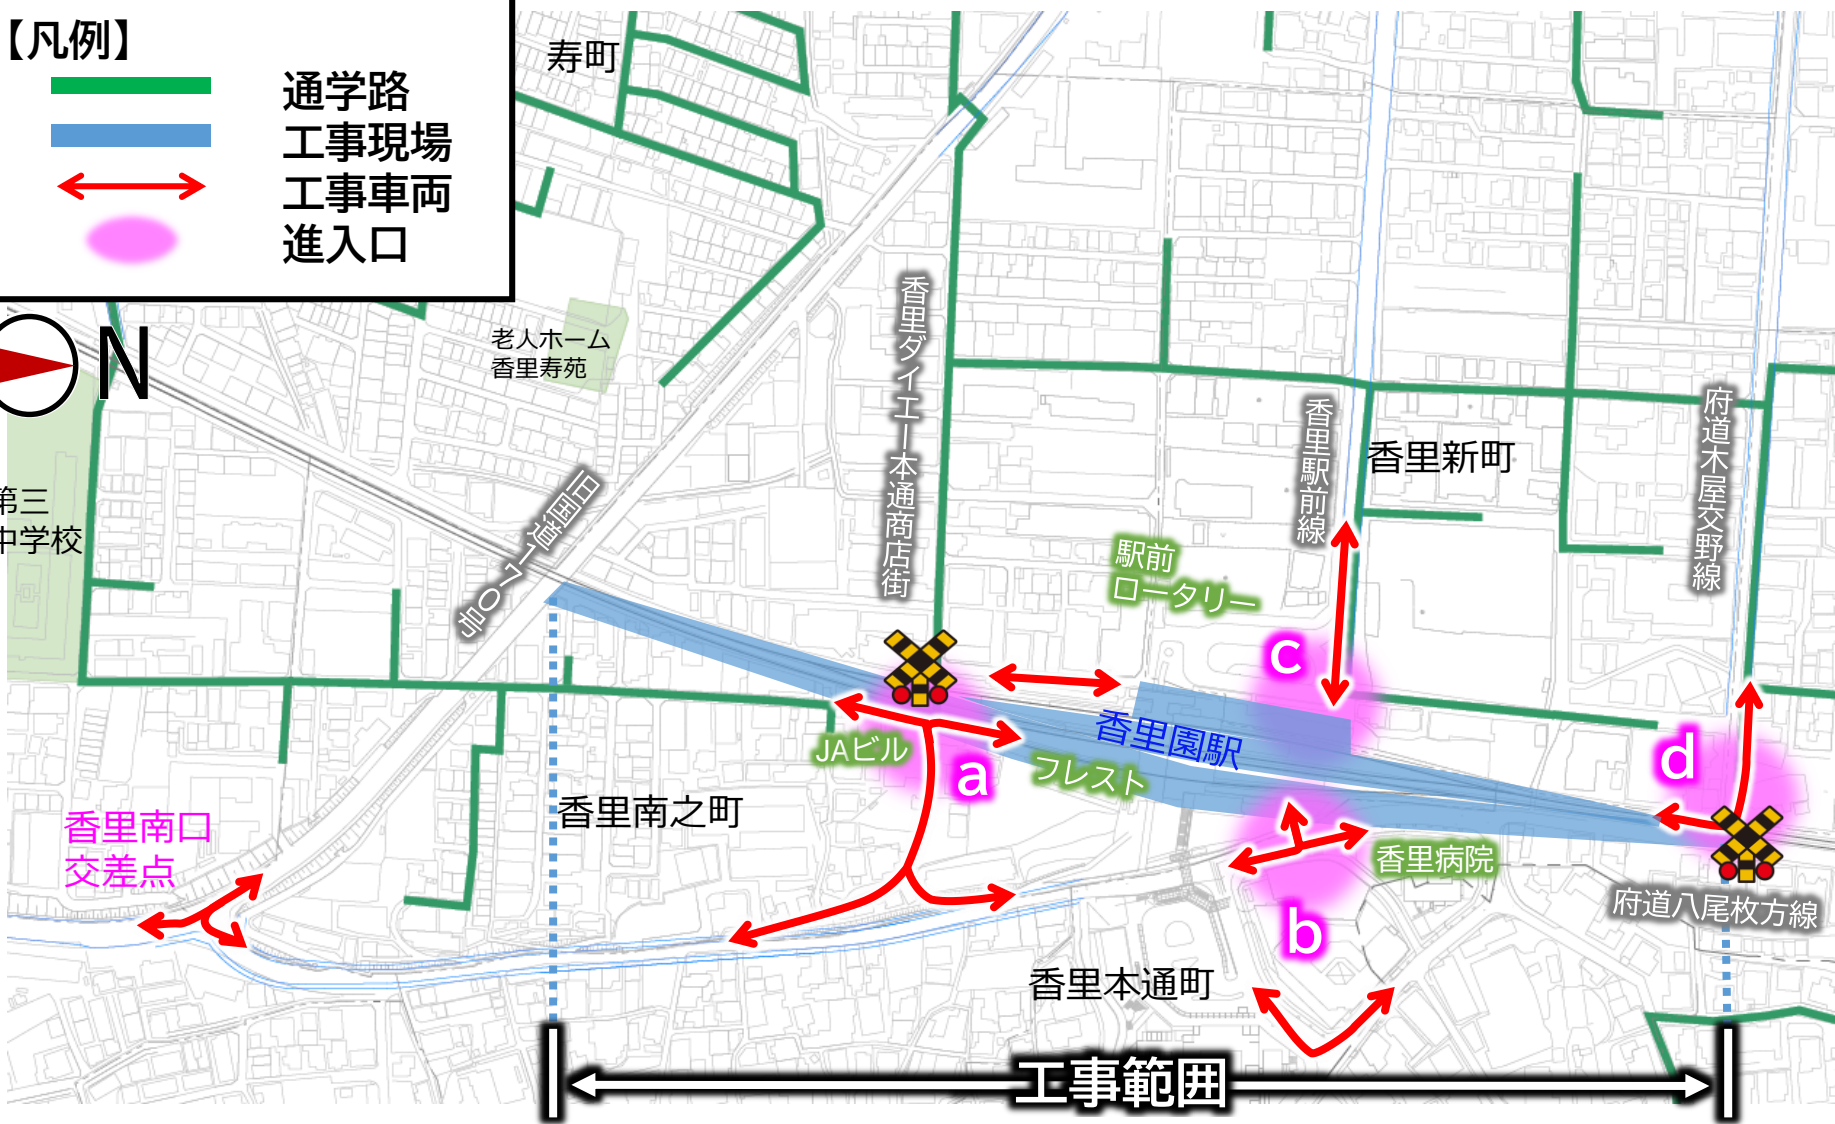


※令和4年1月時点の計画であり、今後変更になる可能性があります。

工事車両の通行ルート

第2工区

進入口a,b,c
(香里園駅付近)

N

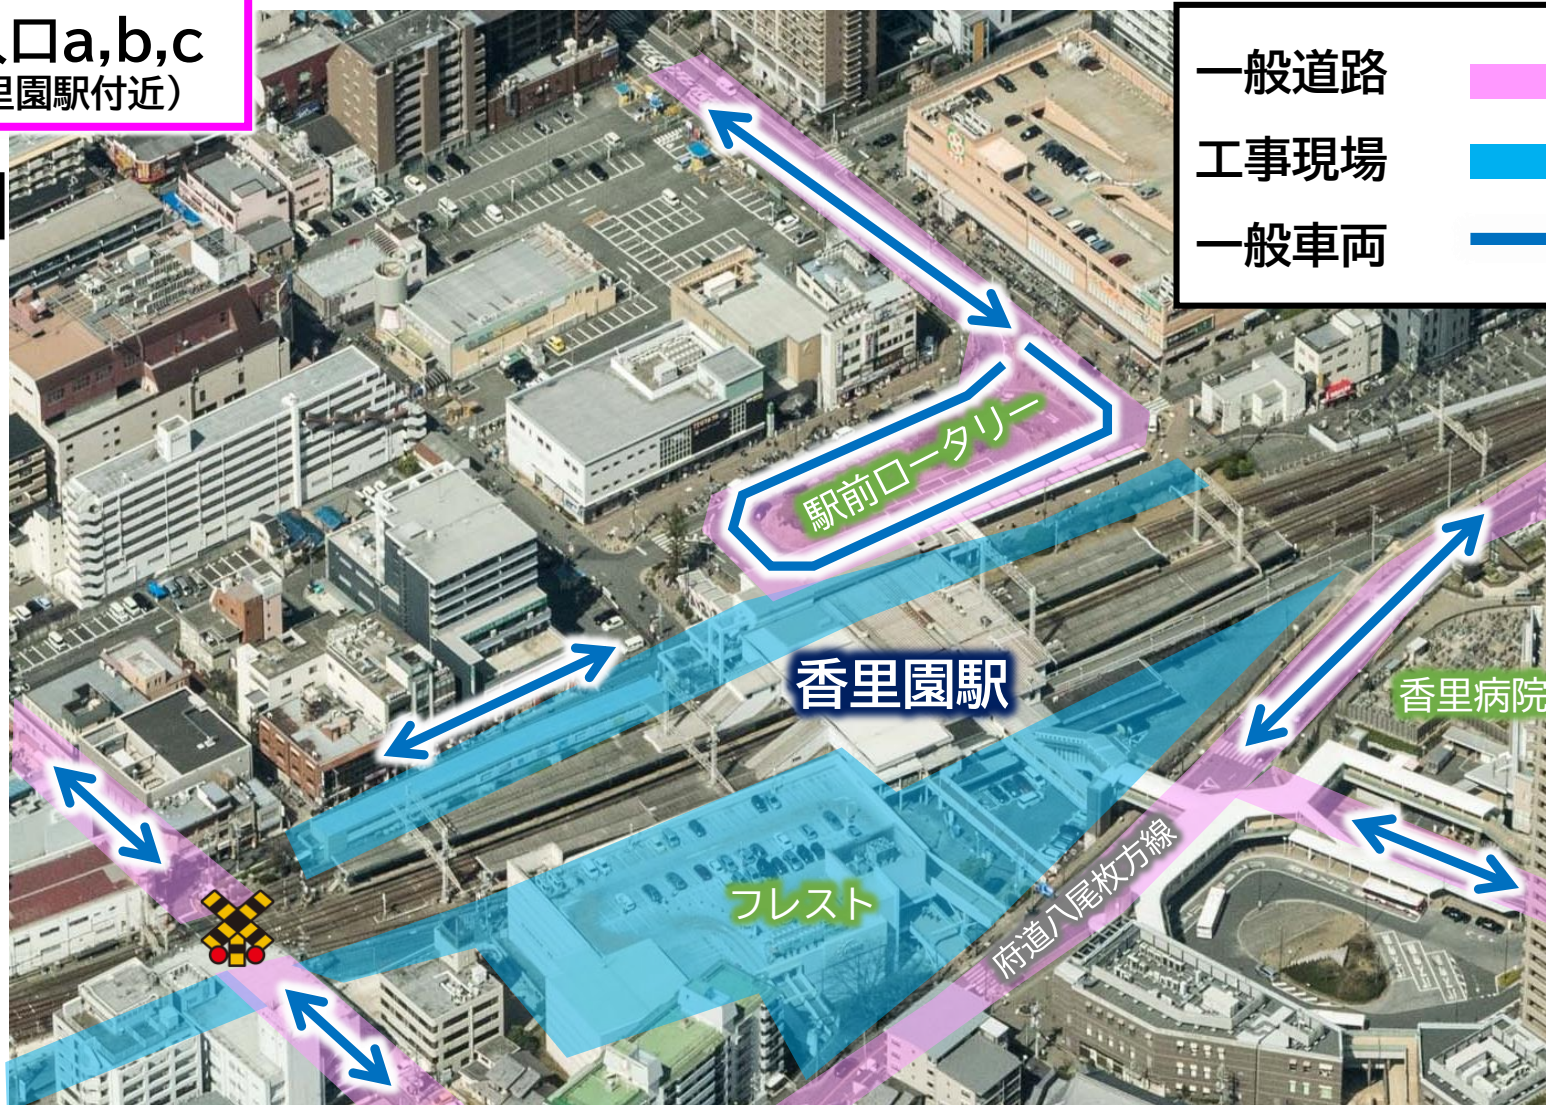

一般道路



工事現場



一般車両




※令和4年1月時点の計画であり、今後変更になる可能性があります。






工事車両の通行ルート

第2工区

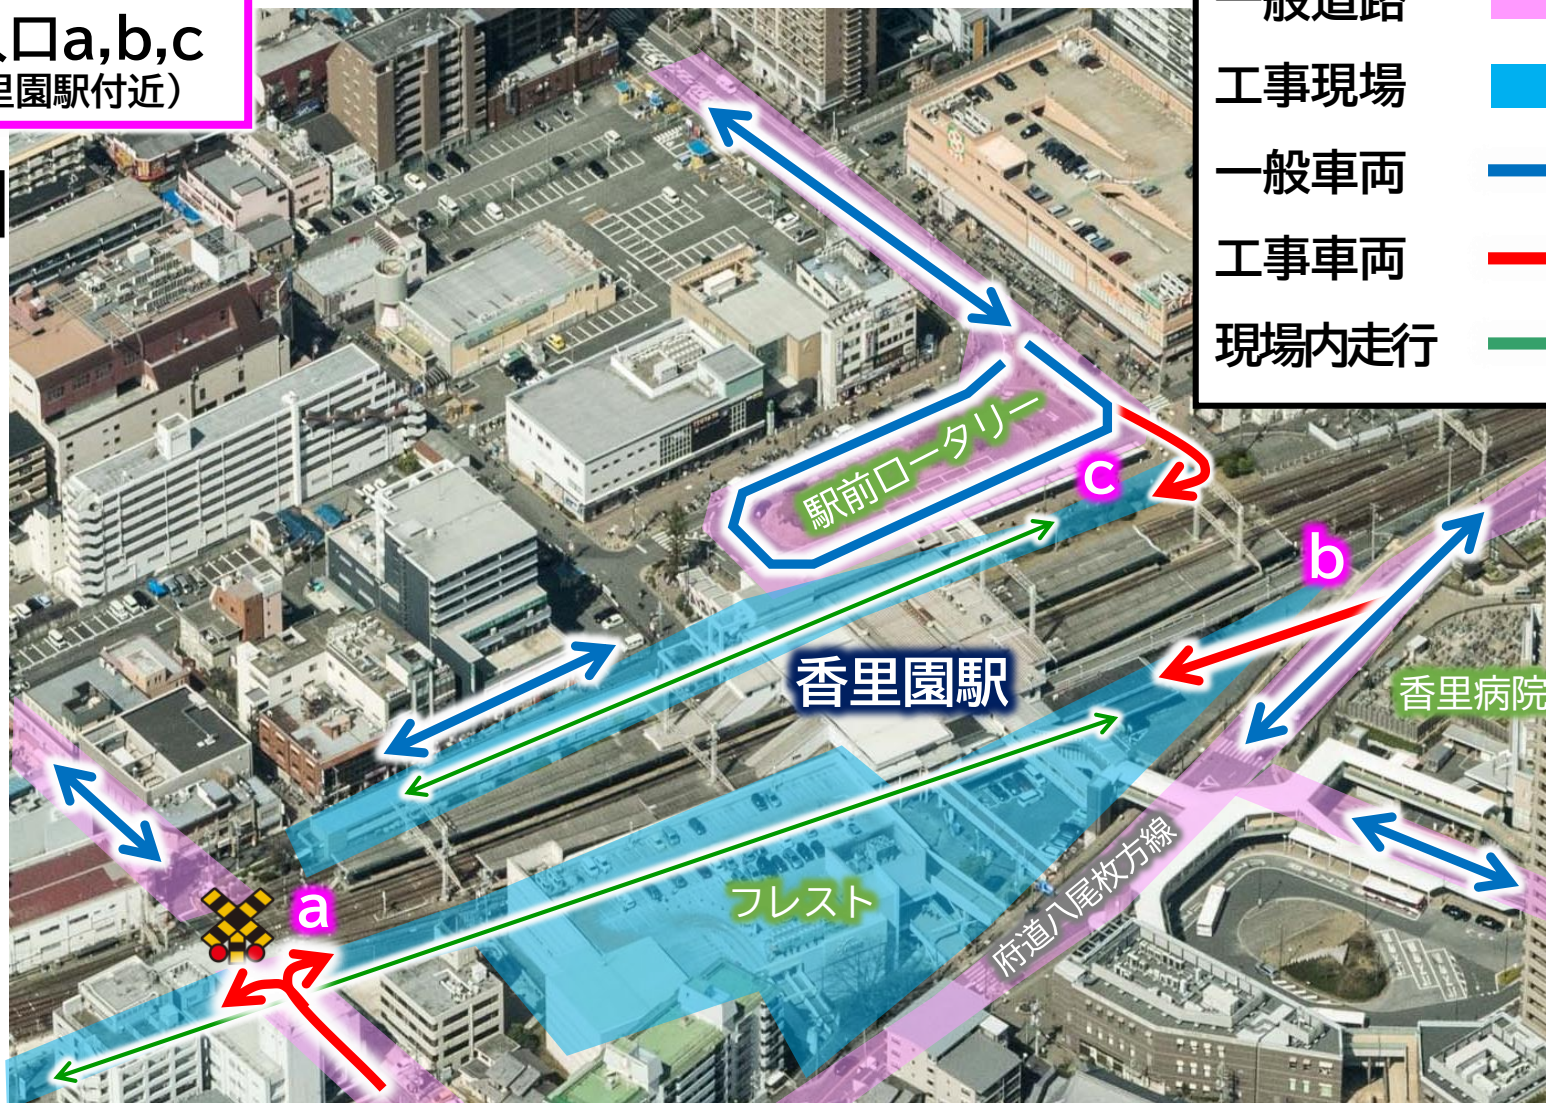進入口a,b,c
(香里園駅付近)

N



- 一般道路 
- 工事現場 
- 一般車両 
- 工事車両 
- 現場内走行 


※令和4年1月時点の計画であり、今後変更になる可能性があります。

工事車両の通行ルート

第2工区

進入口d
(府道木屋交野線)

N

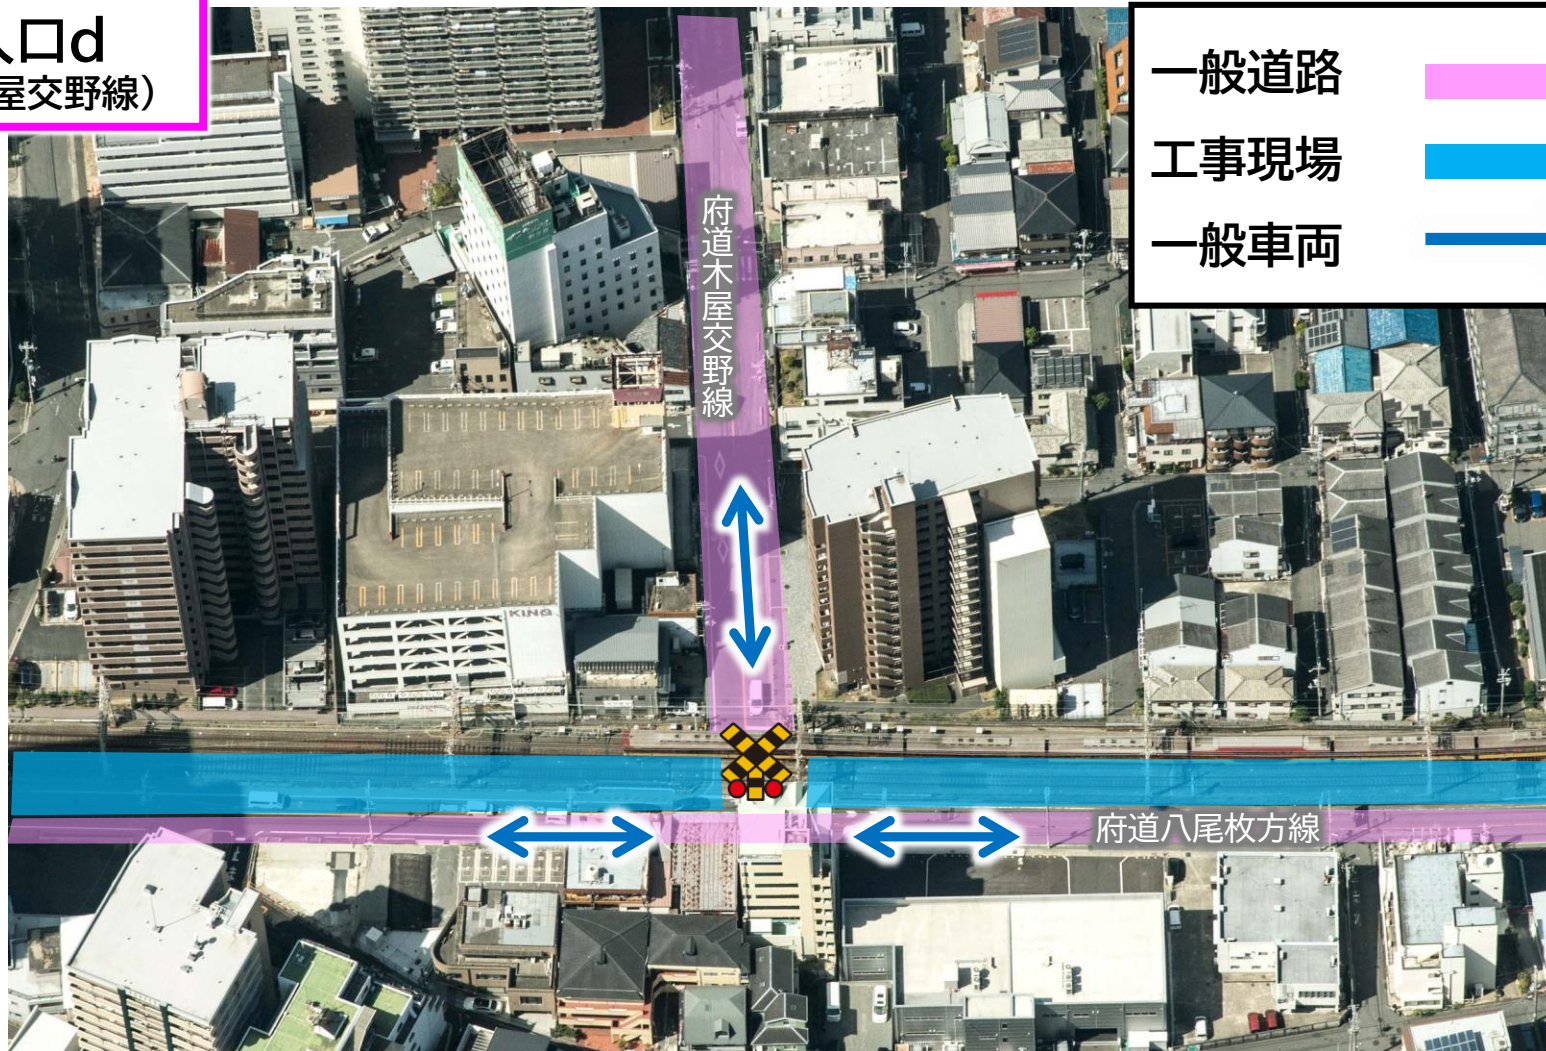

- 一般道路
- 工事現場
- 一般車両

※令和4年1月時点の計画であり、今後変更になる可能性があります。

工事車両の通行ルート

第2工区

進入口d
(府道木屋交野線)

N



※令和4年1月時点の計画であり、今後変更になる可能性があります。

お問い合わせ先

鉄道工事に関すること

京阪電気鉄道(株) 工務部技術課建設担当

TEL 072-845-5801

大林・森本・前田共同企業体 工事事務所

TEL 072-802-3167

連続立体交差事業や道路(府道)に関すること

大阪府枚方土木事務所 建設課 道路整備グループ

TEL 072-844-1331(代表)

事業用地や道路(市道)に関すること

寝屋川市 都市基盤整備部 高架事業課

TEL 072-832-5611(代表)

皆様のご理解とご協力を
お願い申し上げます



京阪電気鉄道株式会社
大林・森本・前田共同企業体

