

京阪本線（寝屋川市・枚方市）連続立体交差事業

工事説明会

第5工区

令和4年1月


京阪電気鉄道株式会社

前田建設・竹中土木・鉄建建設共同企業体

工事内容

第5工区

工事区間

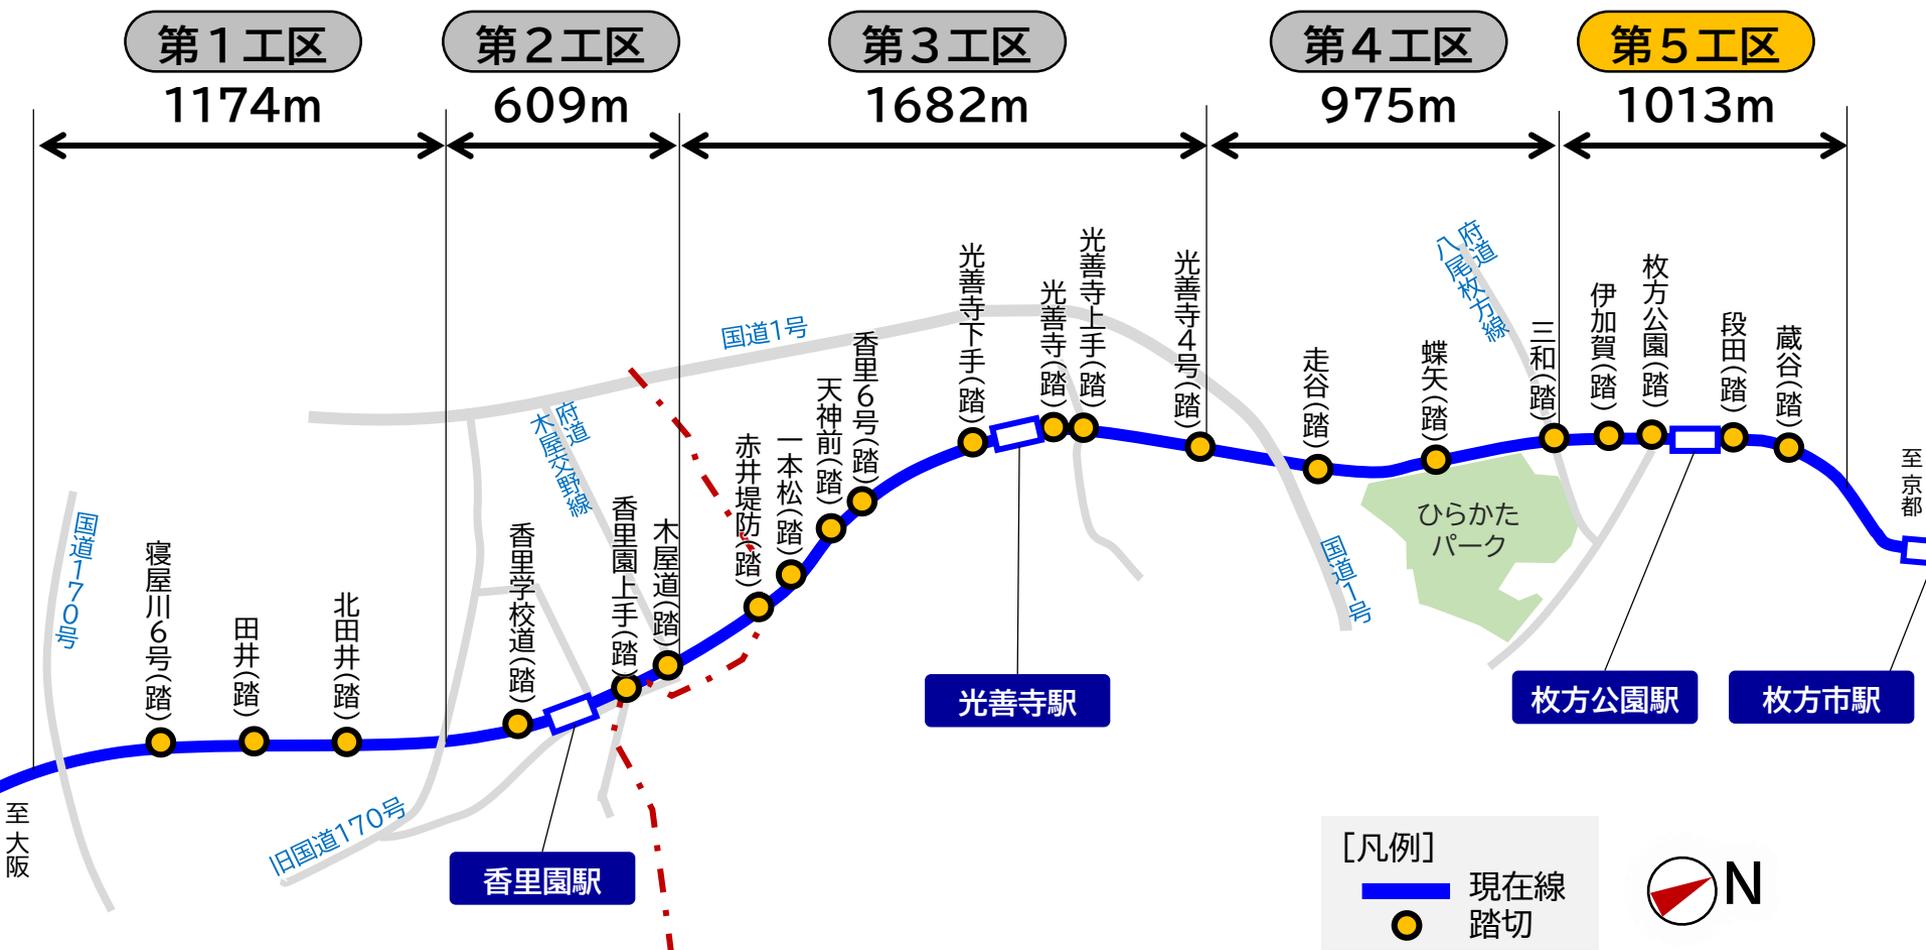


工事範囲

第5工区




工事範囲

第5工区

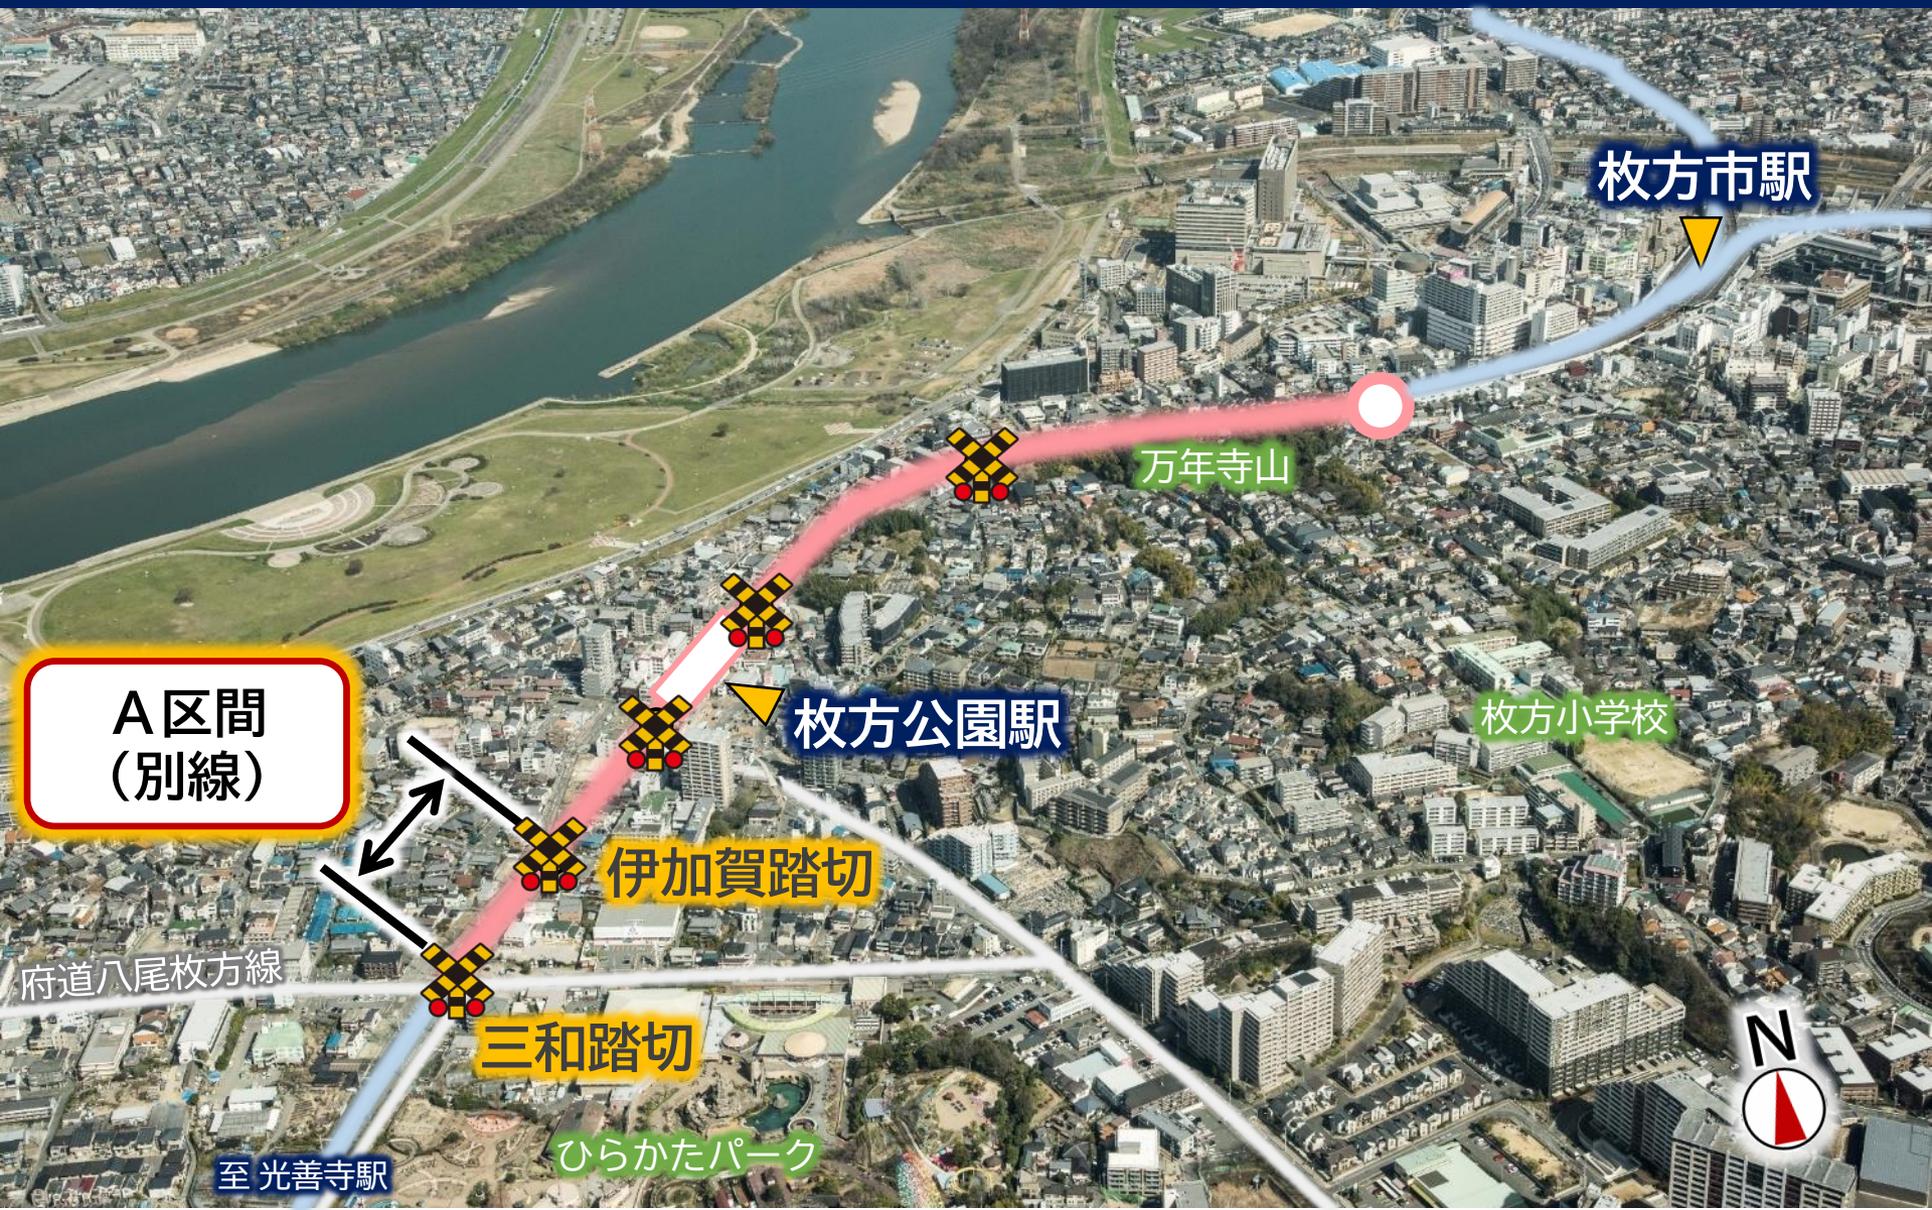

工事の流れ

A区間
(別線)

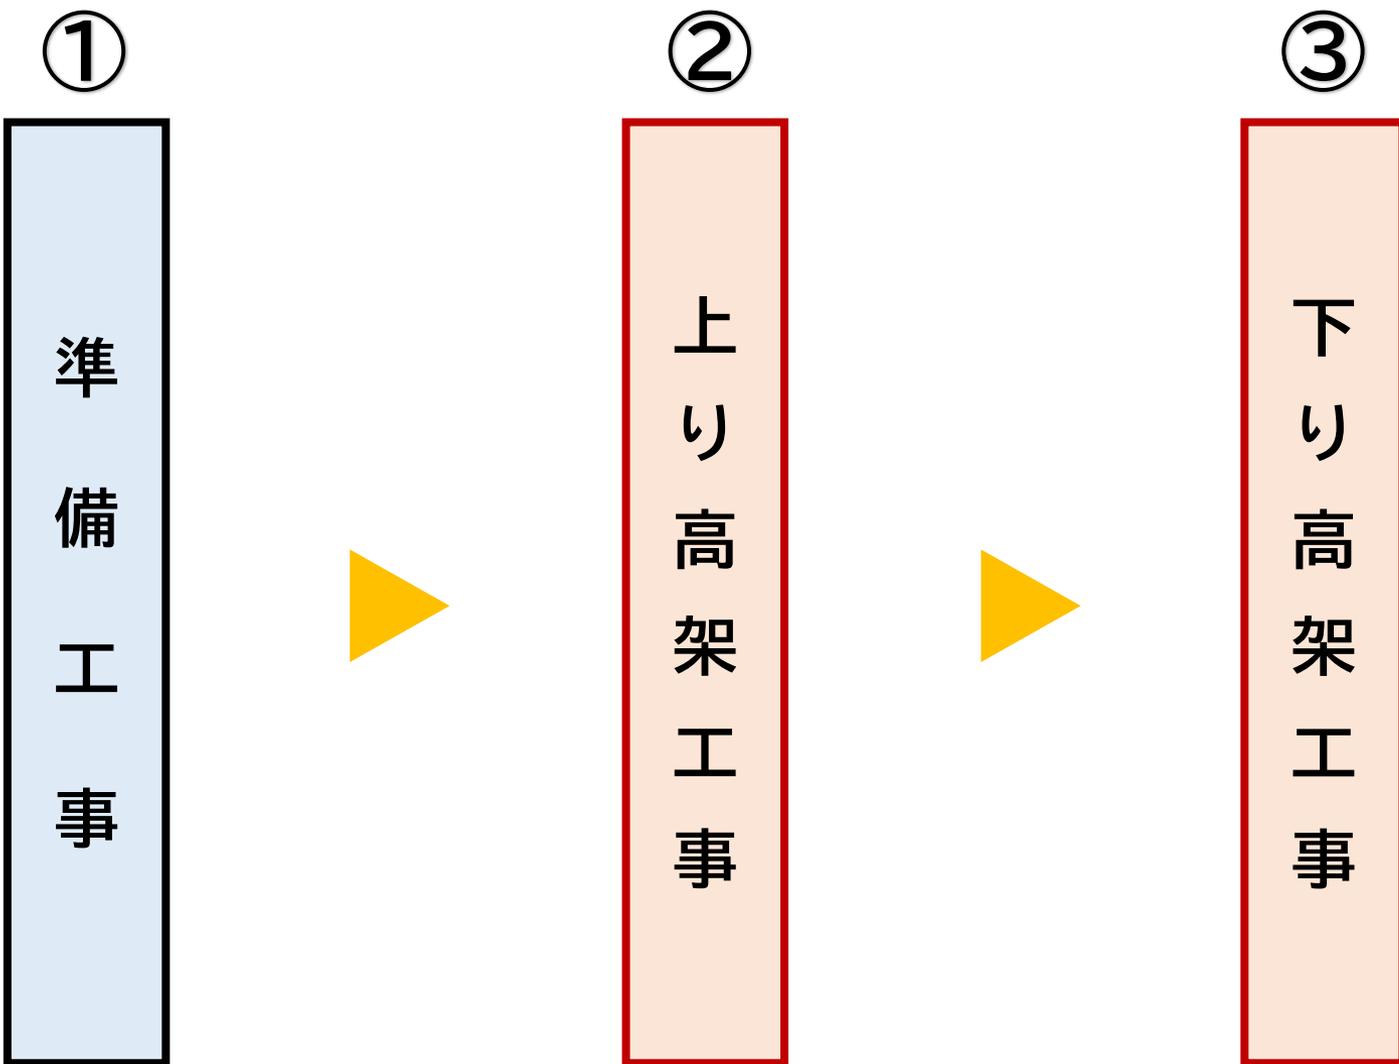

主な工事の内容

・ 準備工事

※写真は全てイメージです




仮囲いフェンス設置



工事用進入路整備



埋蔵文化財調査

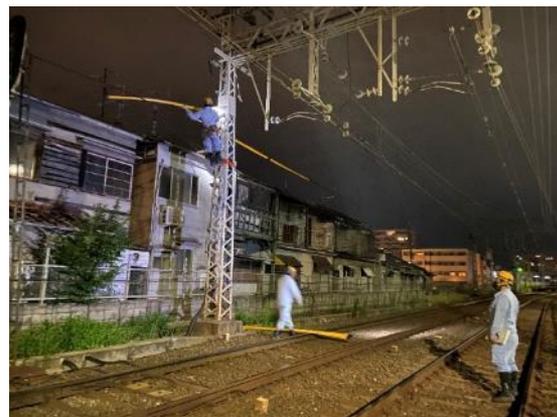


鉄道施設移設

主な工事内容


A区間
(別線)

・ 鉄道高架橋建設 (別線分割施工)


※イラストはイメージです

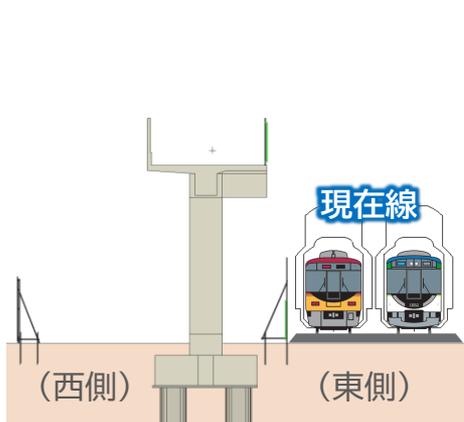


高架橋建設(1期)

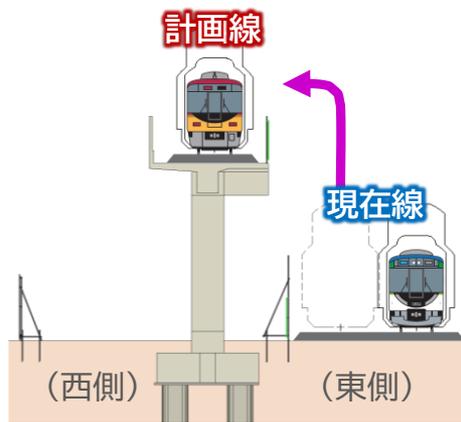


京都方面行き切替

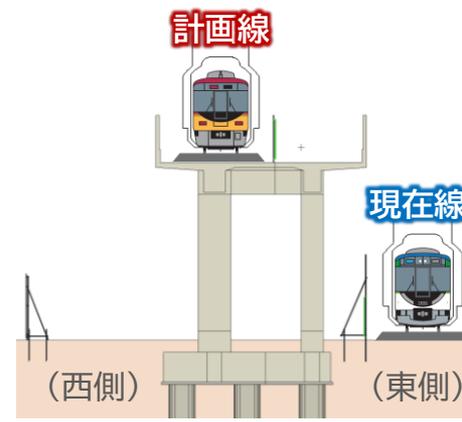

高架橋建設(2期)

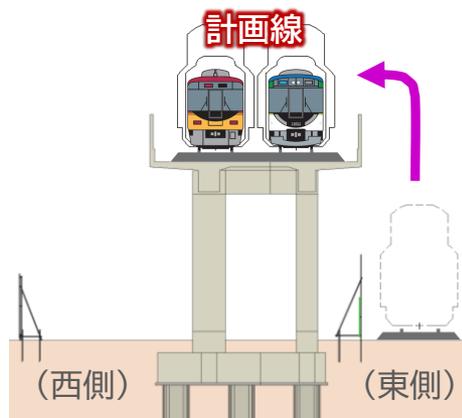

大阪方面行き切替

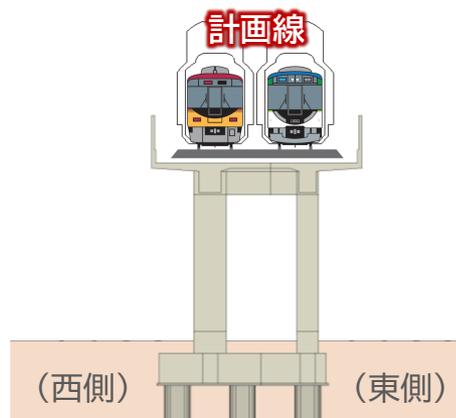

高架橋完成

主な工事内容

A区間
(別線)

- ・ 鉄道高架橋建設 (別線分割施工)



※三和踏切西側でのイメージ (京都方面を望む)


工事範囲

第5工区



工事の流れ

B 区間
(駅部)

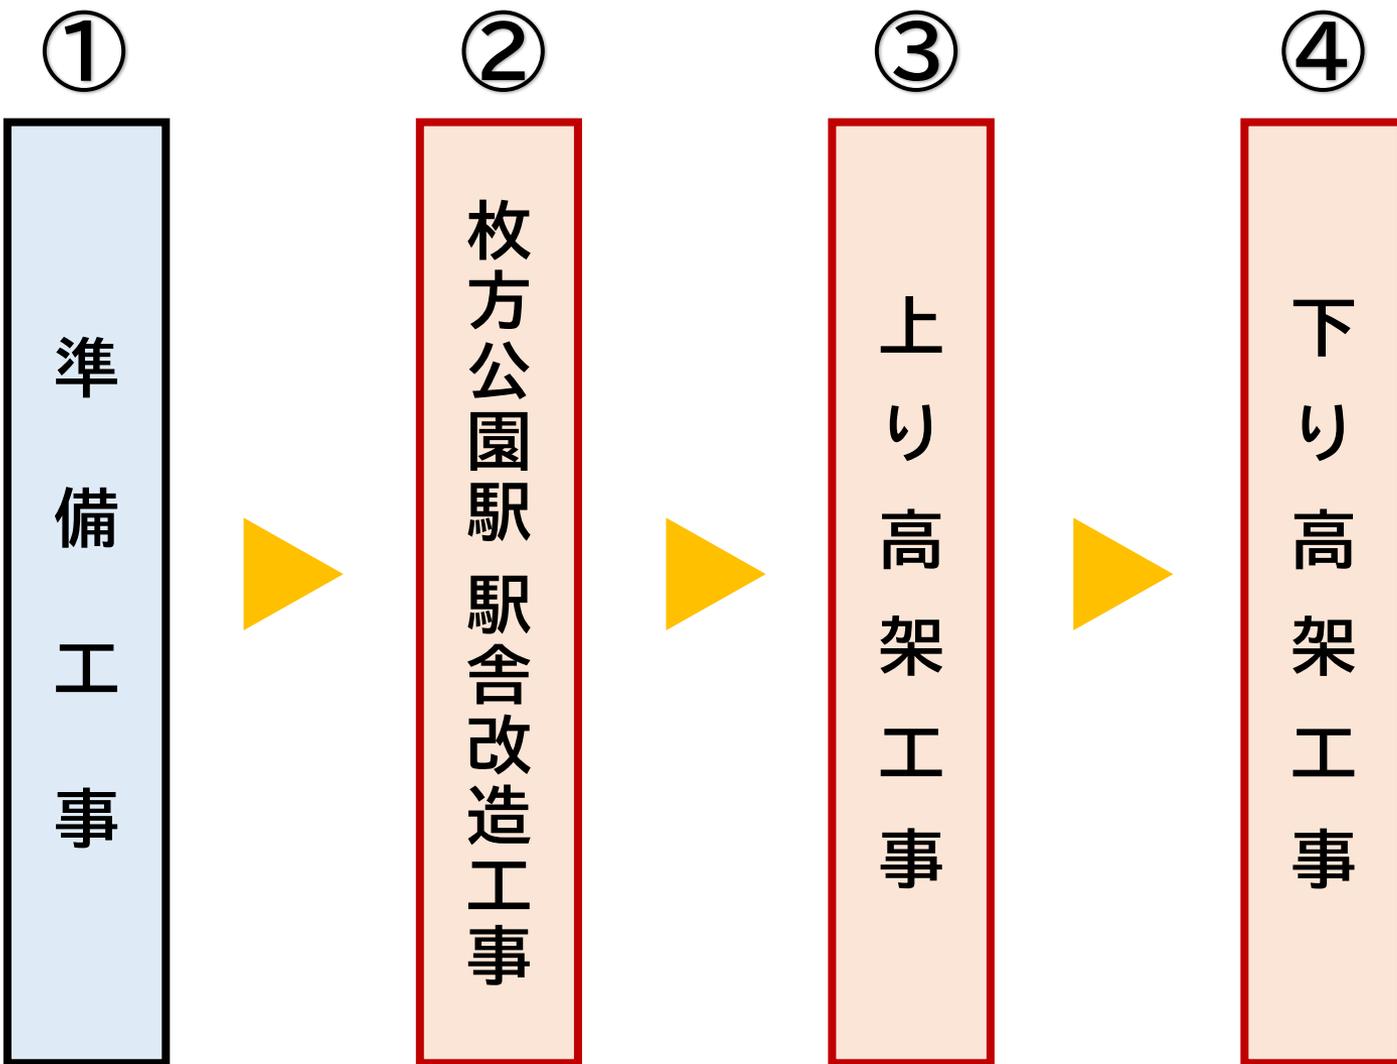


主な工事内容

B 区間
(駅部)

・ 高架完成後の枚方公園駅

※令和4年1月時点の計画であり、
今後変更になる可能性があります

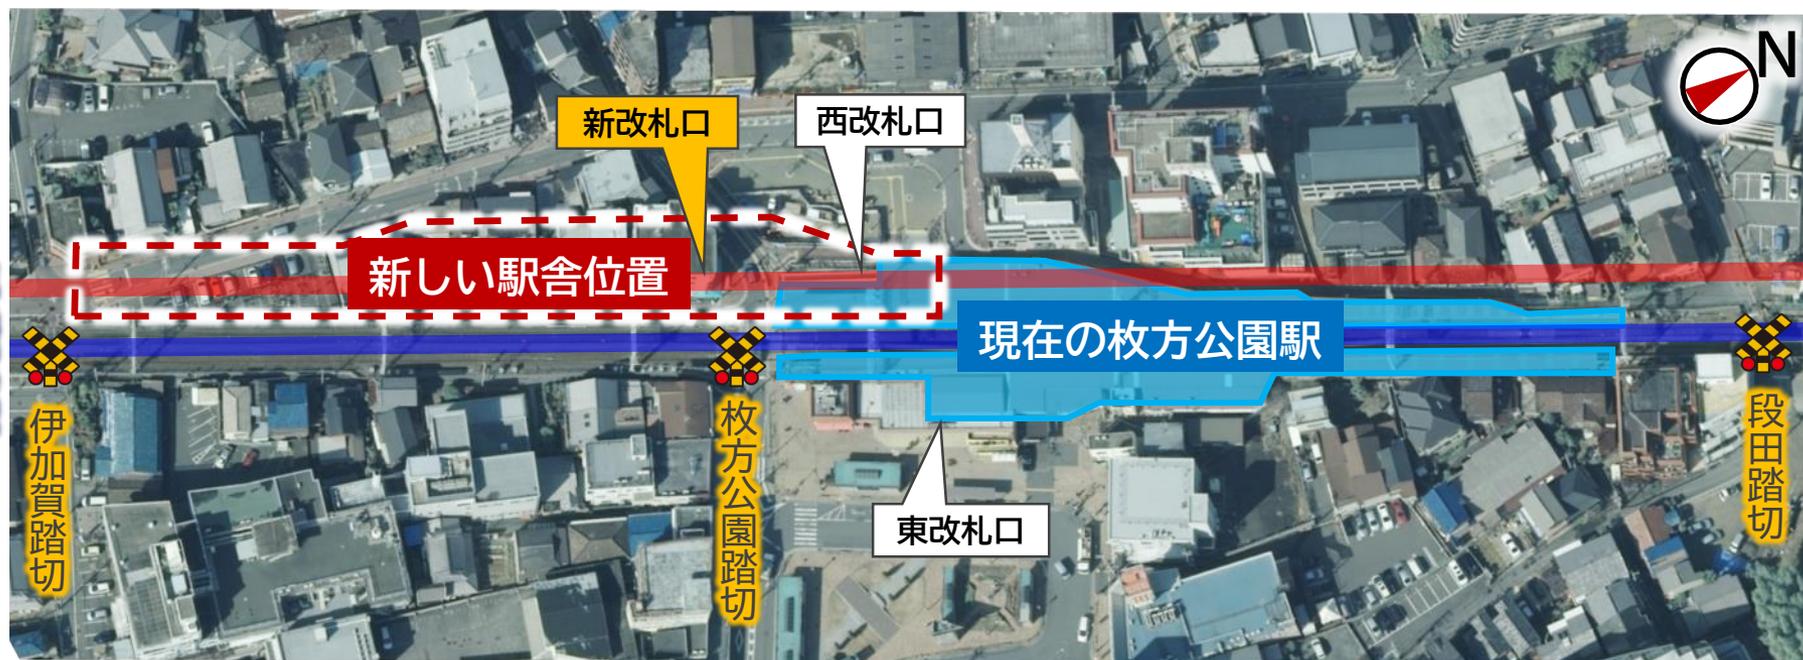

高架化される枚方公園駅は、現駅舎の大阪寄りに移設します

主な工事内容

B 区間
(駅部)

・枚方公園駅 駅舎改造工事


※令和4年1月時点の計画であり、
今後変更になる可能性があります



高架工事に伴い駅舎の改造(西改札口の移設等)を行います

主な工事内容


B区間
(駅部)

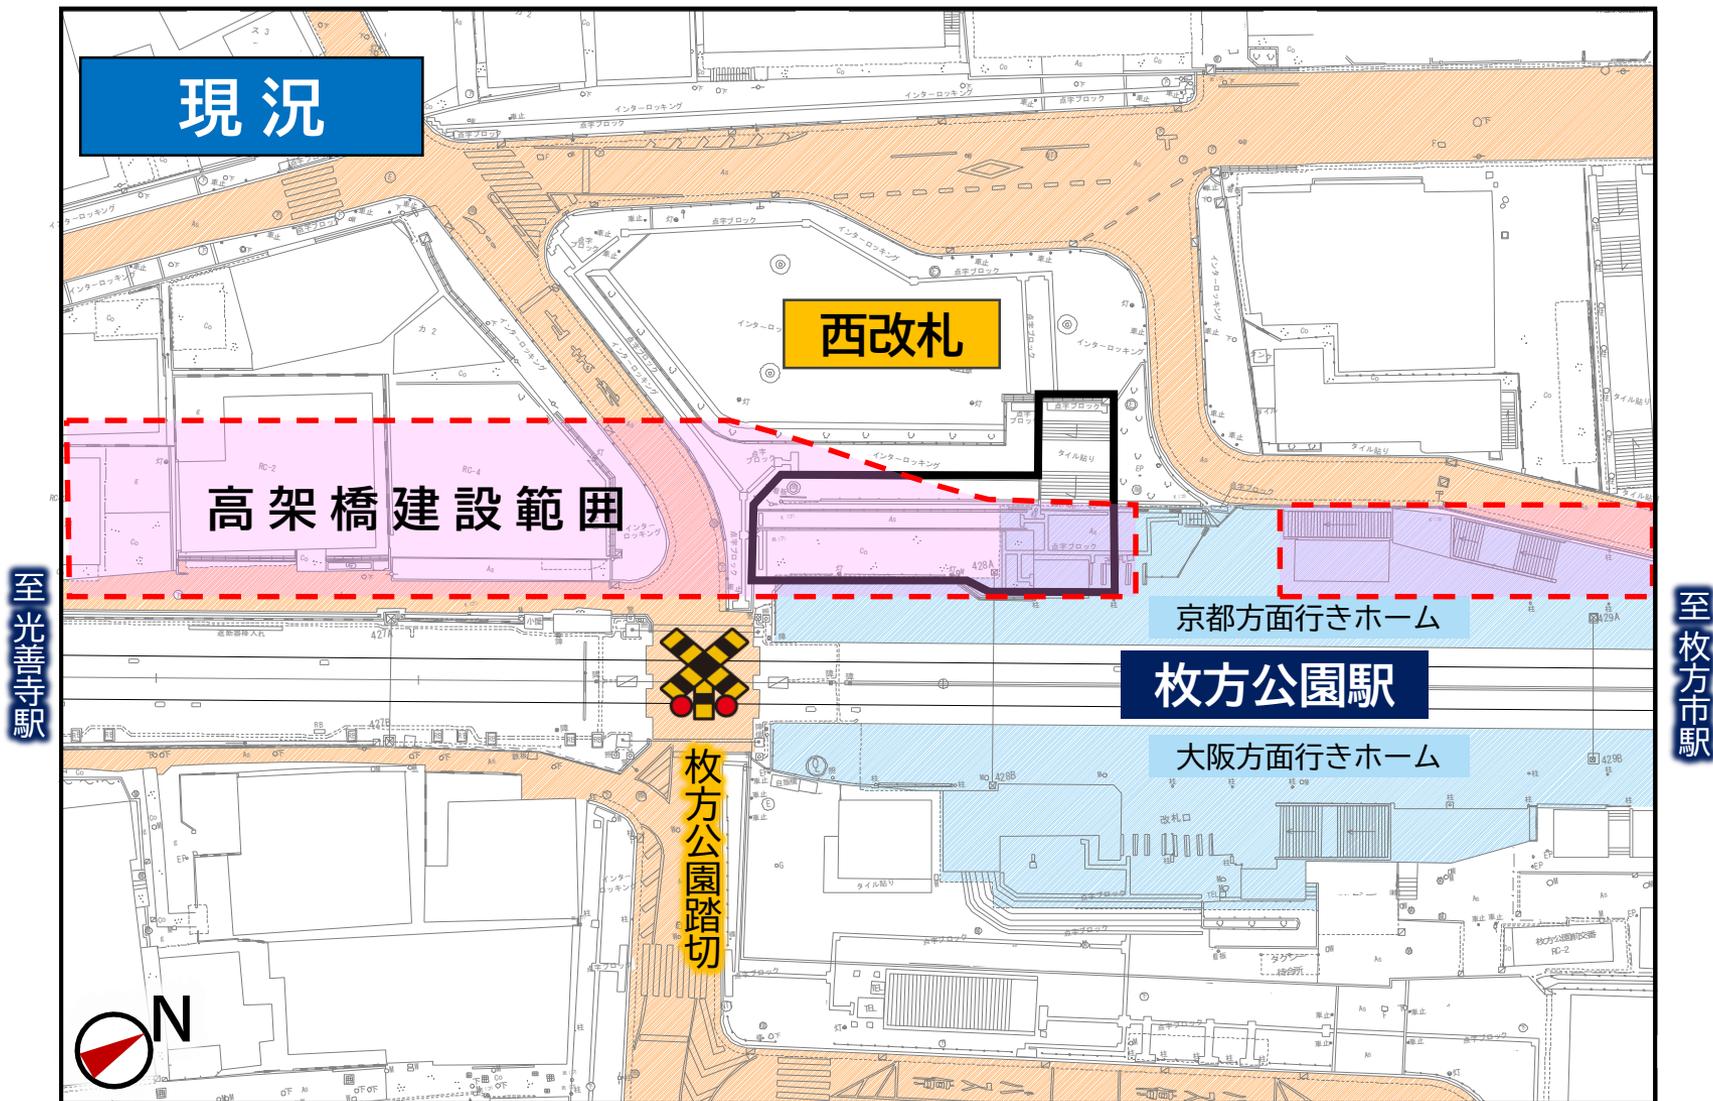

※令和4年1月時点の計画であり、今後変更になる可能性があります

主な工事内容

B区間
(駅部)

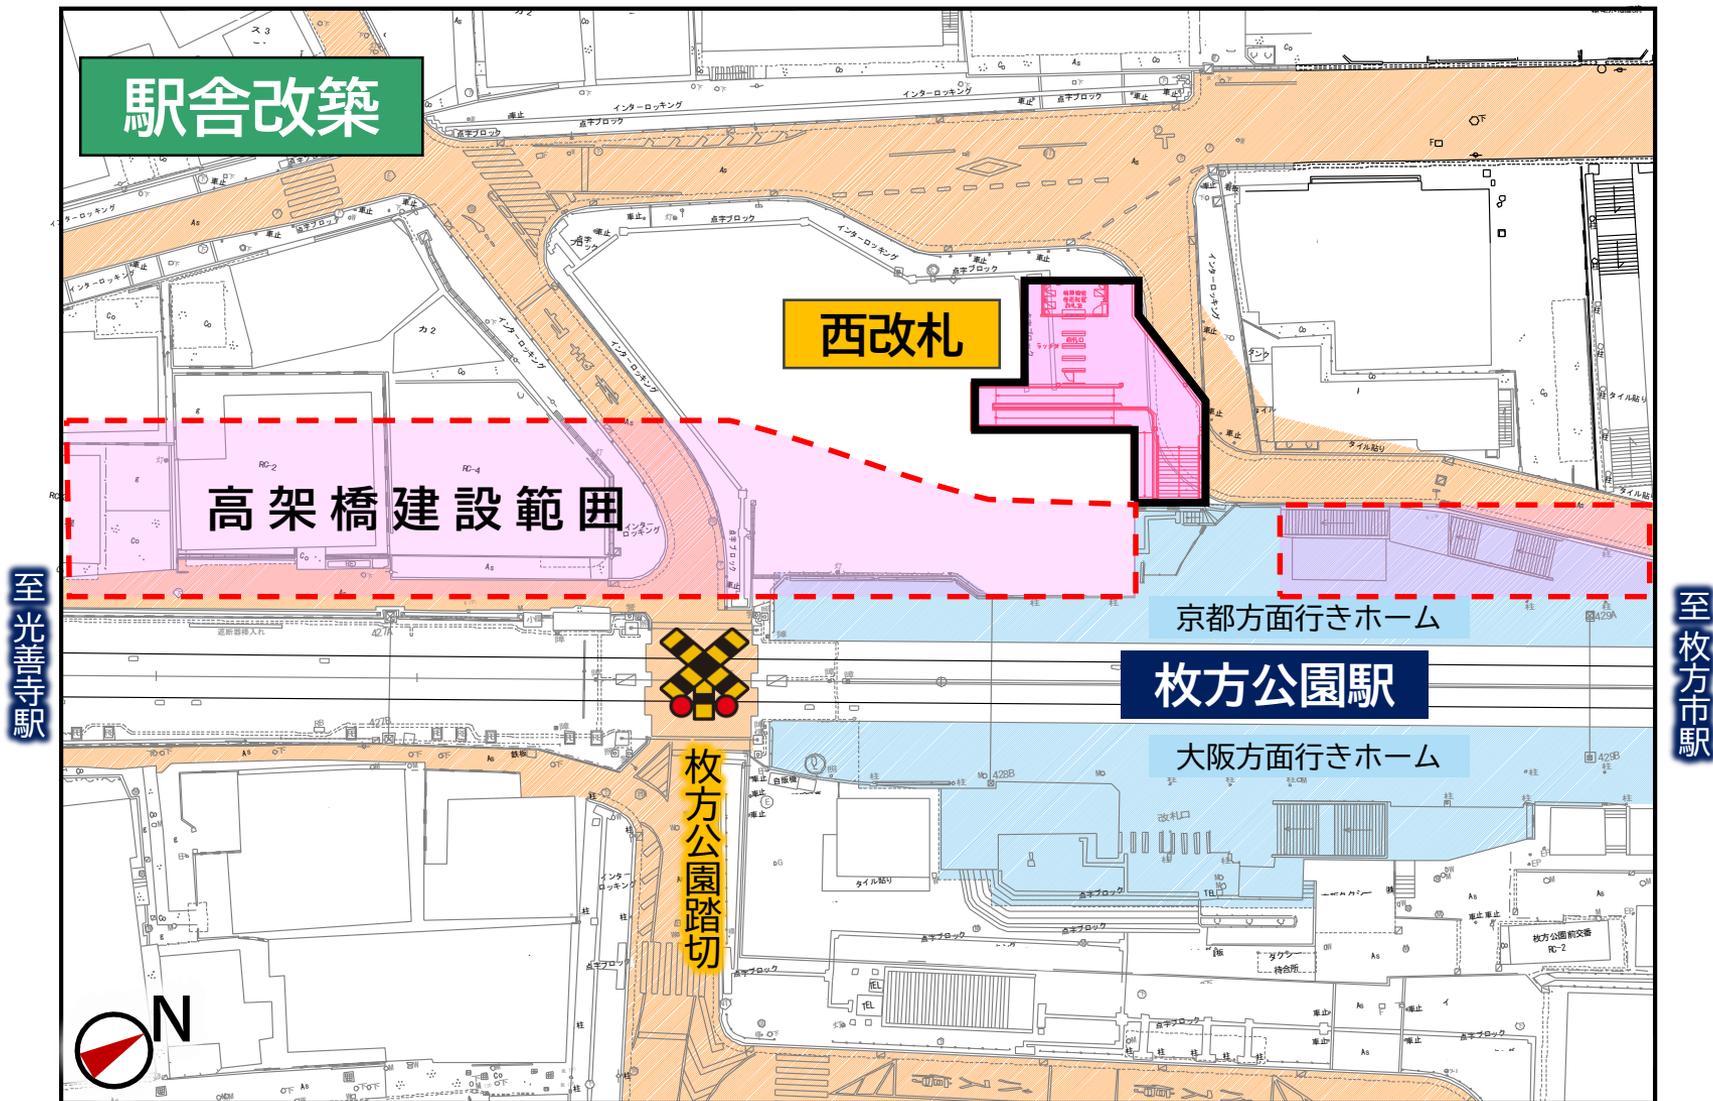


※令和4年1月時点の計画であり、今後変更になる可能性があります

主な工事内容


B 区間
(駅部)

・ 鉄道高架橋建設 (別線分割施工)


※イラストはイメージです

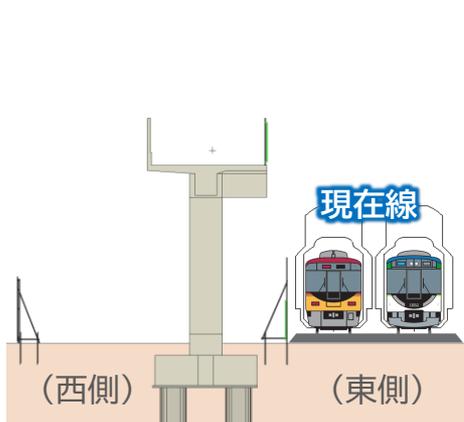


高架橋建設(1期)

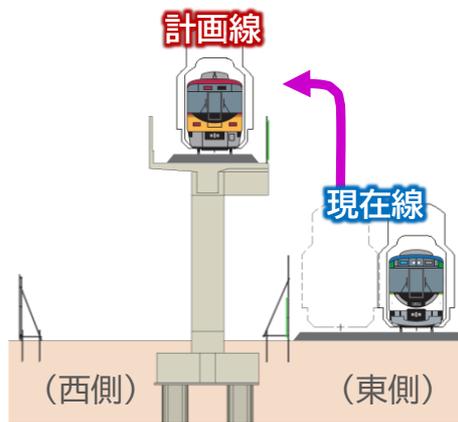


京都方面行き切替

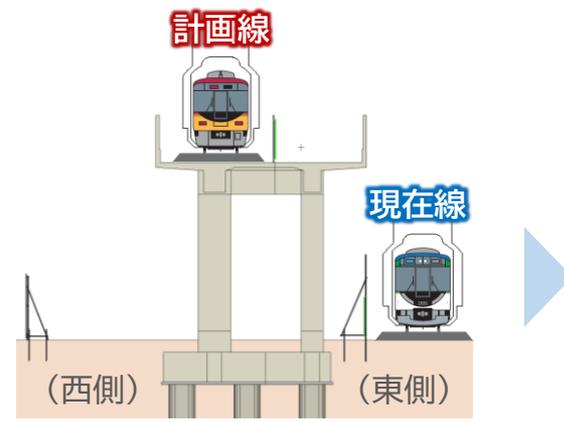

高架橋建設(2期)

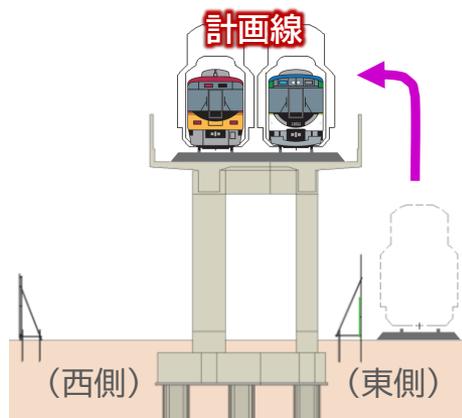

大阪方面行き切替

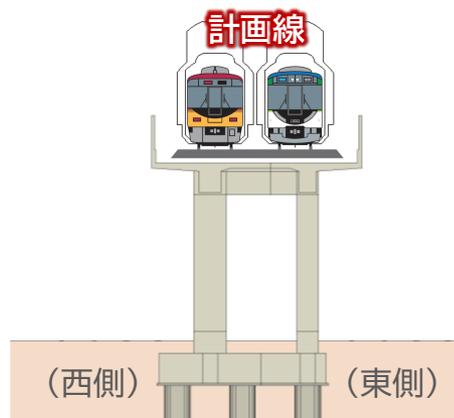

高架橋完成

主な工事内容

B 区間
(駅部)

- 鉄道高架橋建設 (別線分割施工)



※伊加賀踏切西側でのイメージ (京都方面を望む)

工事範囲

第5工区



工事の流れ

C区間
(仮線)

①

準備工事



②

仮線路工事

- ◇ 仮設高架橋建設
- ◇ 道路仮移設・せせらぎ水路撤去
- ◇ 万年寺山斜面工事



③

上り高架工事



④

下り高架工事

主な工事内容

C区間
(仮線)

- 万年寺山斜面切取工事 【令和4年度（2022年度）着手工事】



仮線の建設及び側道整備のため斜面切取を行います


主な工事内容

C区間
(仮線)

- 万年寺山斜面切取工事 【令和4年度（2022年度）着手工事】

現況

※イラストはイメージです

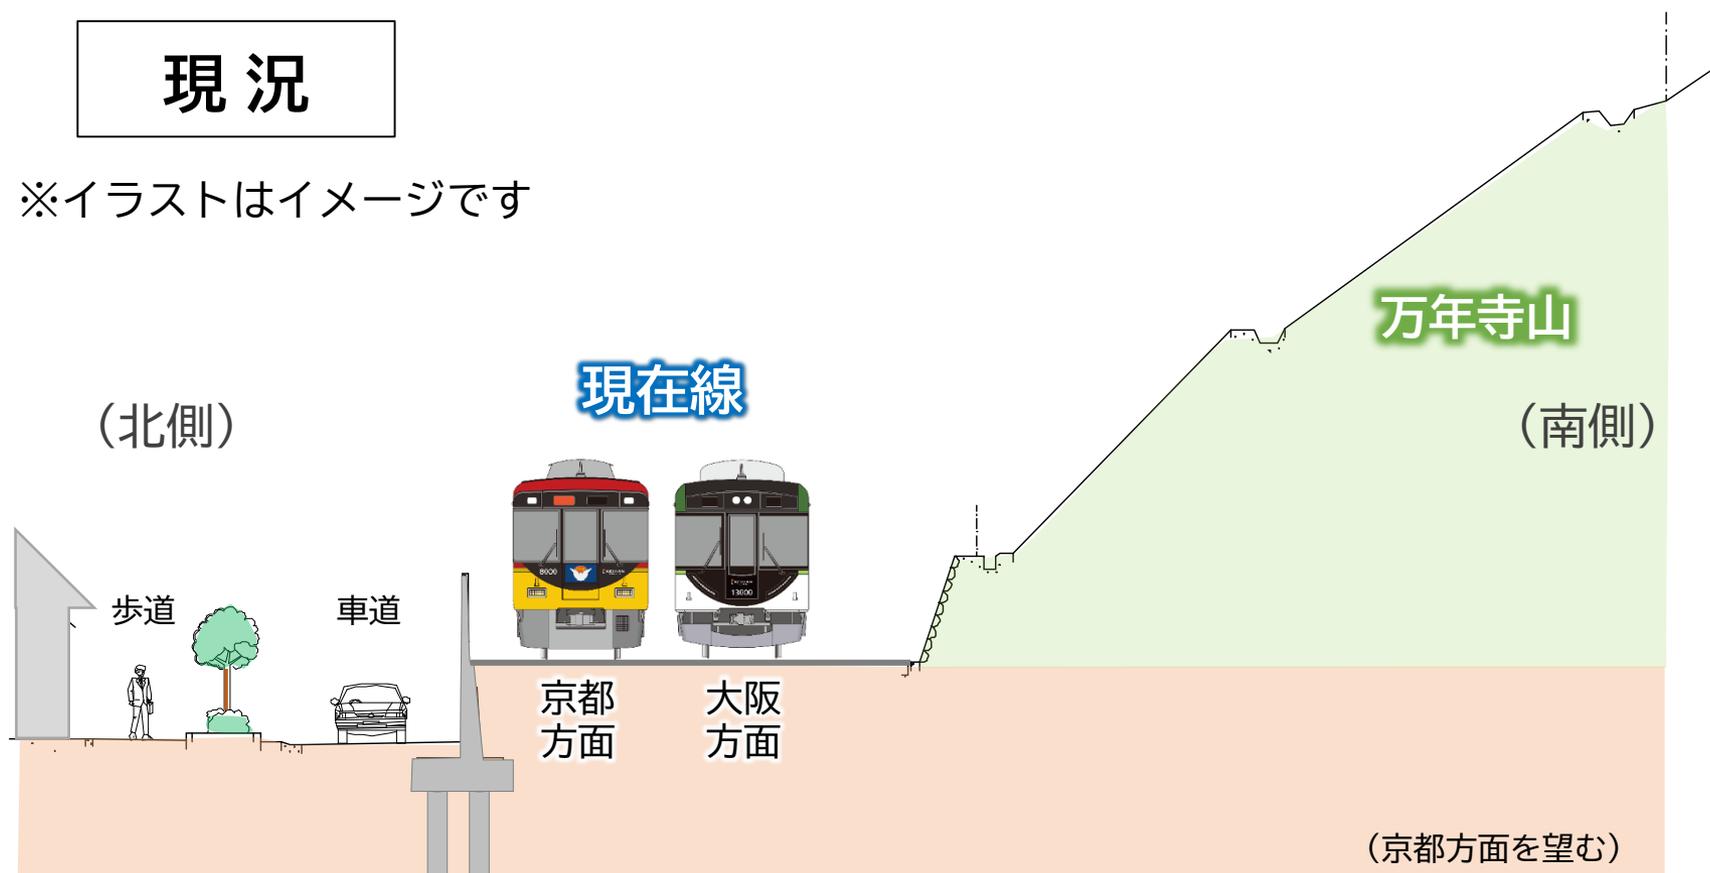


主な工事内容

C区間
(仮線)

- 万年寺山斜面切取工事 【令和4年度（2022年度）着手工事】

仮線切替後

※イラストはイメージです

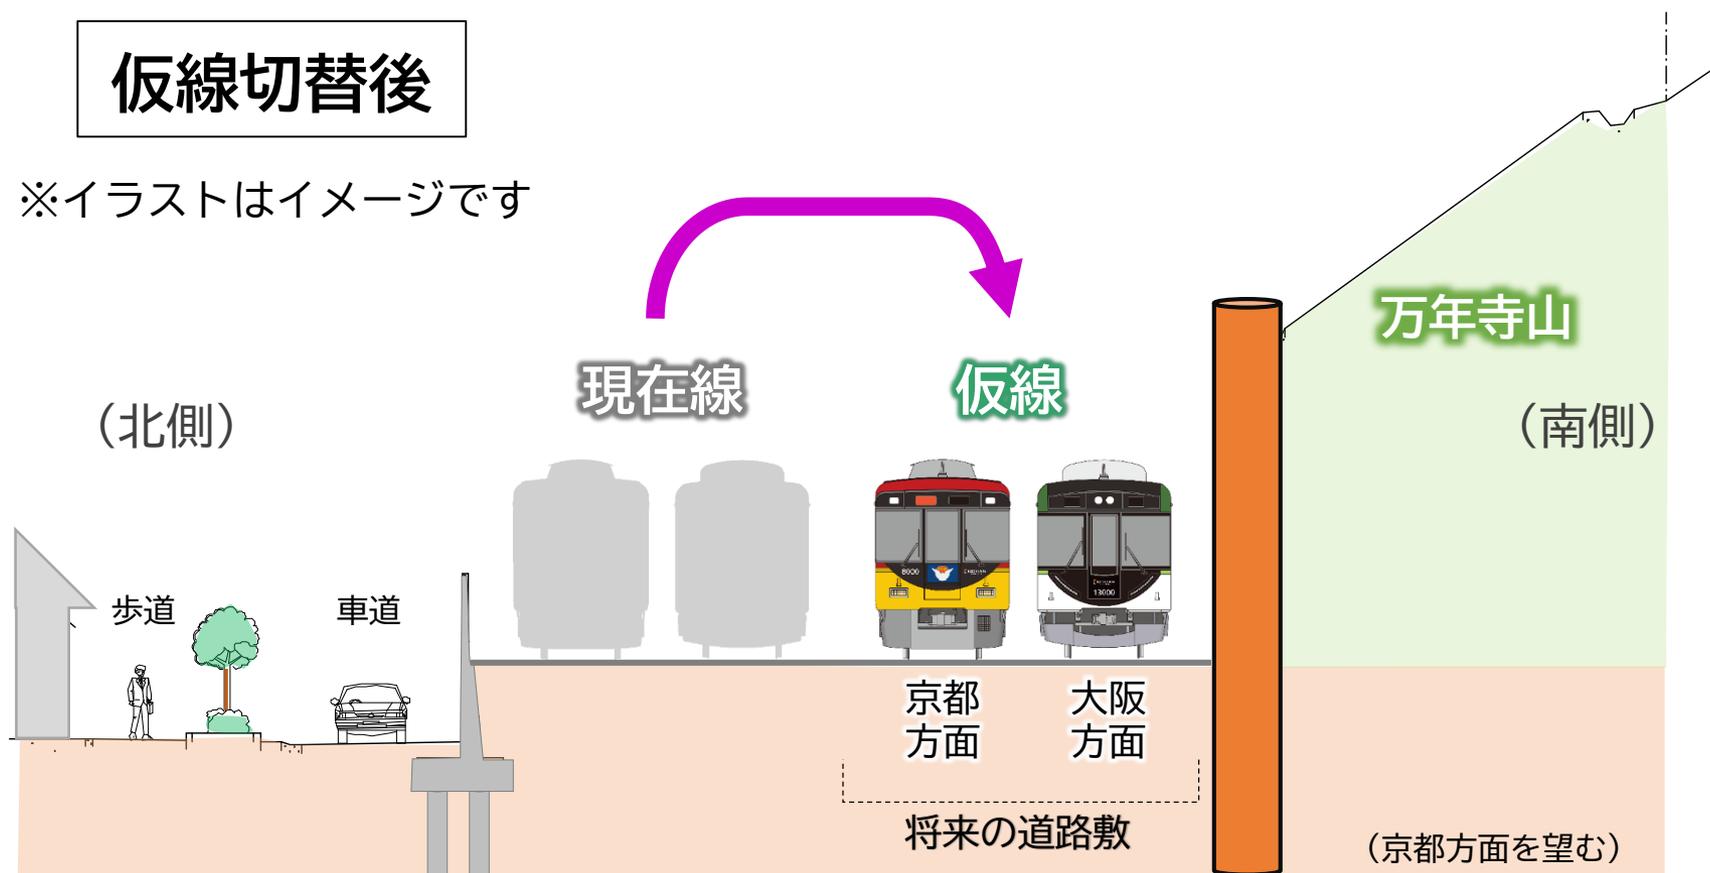

仮線の建設及び側道整備のために斜面切取を行います


主な工事内容

C区間
(仮線)

- 道路の仮移設（せせらぎ水路一部撤去）

【令和4年度（2022年度）着手工事】

※令和4年1月時点の計画であり、
今後変更になる可能性があります

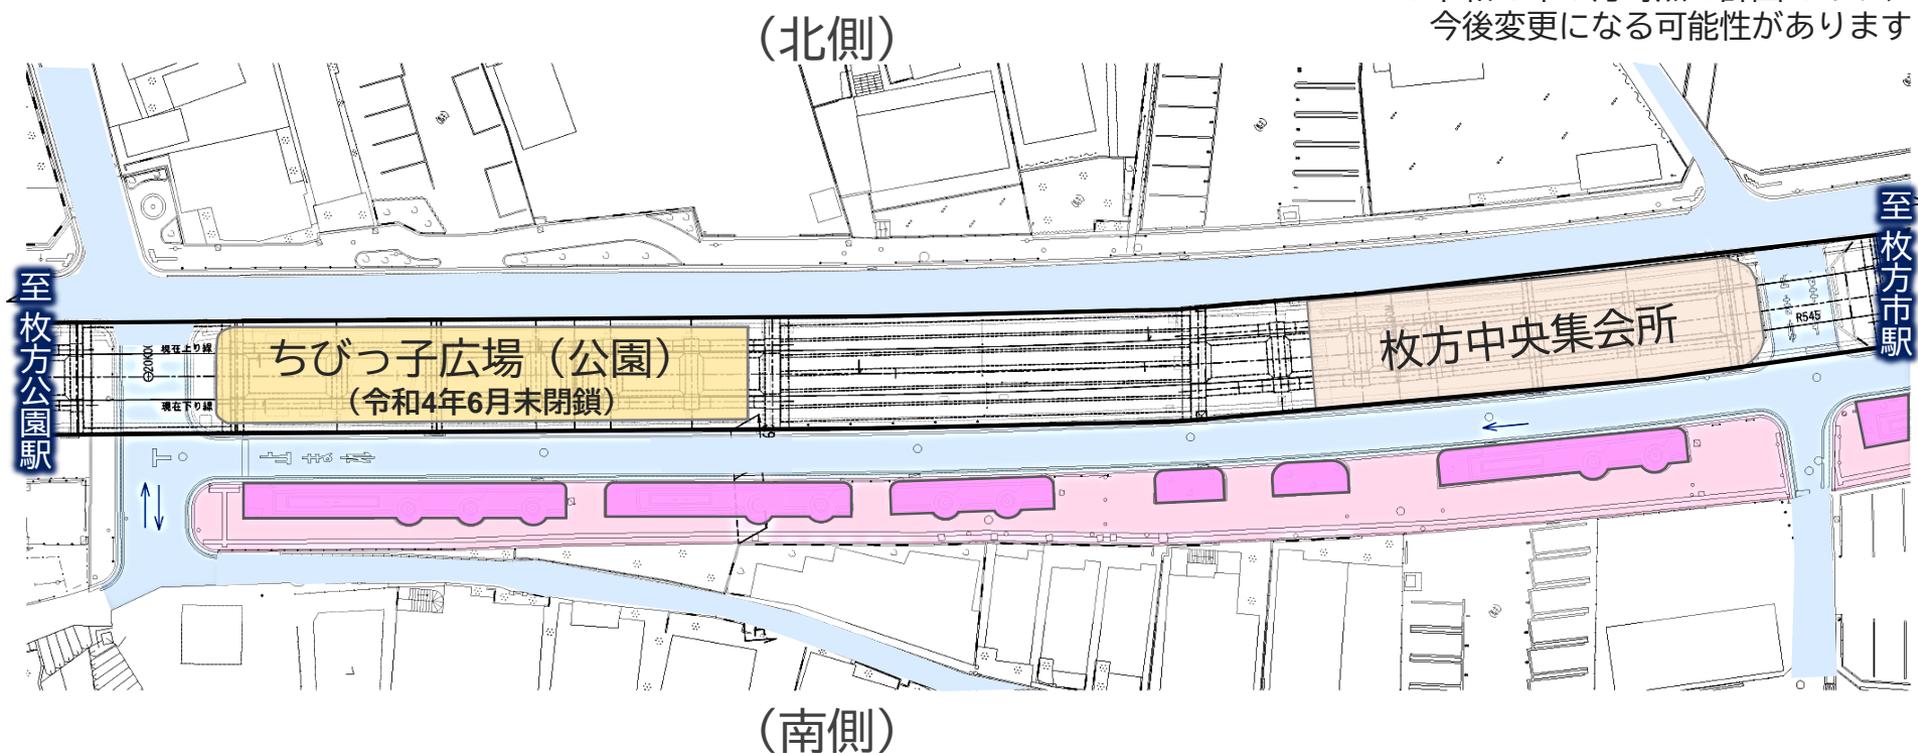

現況

歩道

せせらぎ水路

車道


工事範囲

主な工事内容

C区間
(仮線)

- 道路の仮移設（せせらぎ水路一部撤去）
【令和4年度（2022年度）着手工事】

※令和4年1月時点の計画であり、
今後変更になる可能性があります

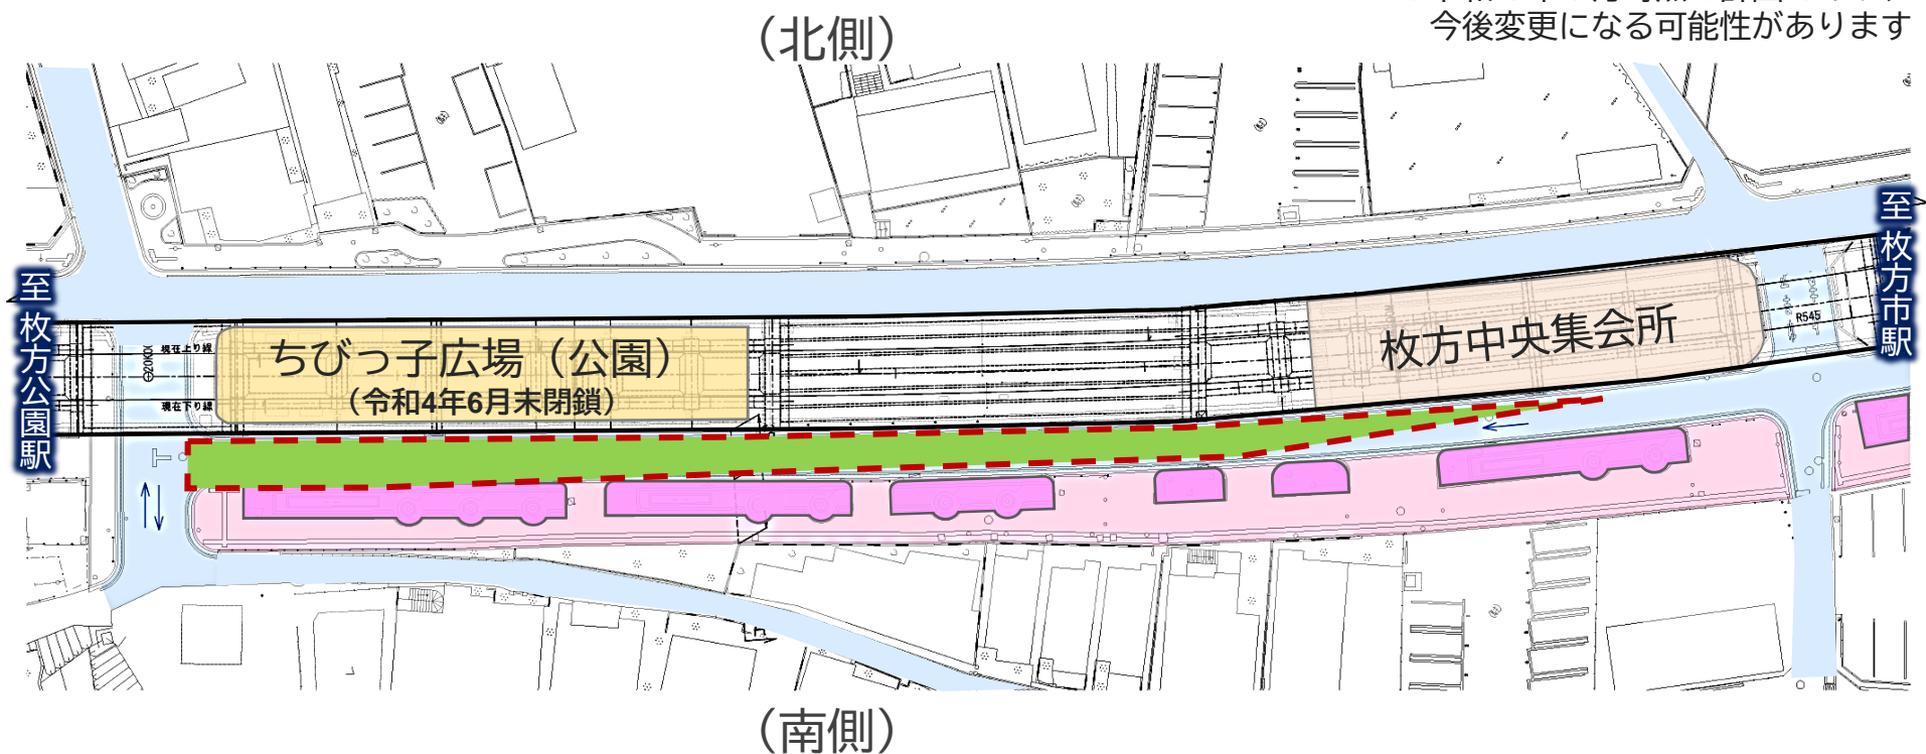

現況

歩道

せせらぎ水路

車道


工事範囲

主な工事内容

C区間
(仮線)

- 道路の仮移設（せせらぎ水路一部撤去）
【令和4年度（2022年度）着手工事】

※令和4年1月時点の計画であり、
今後変更になる可能性があります

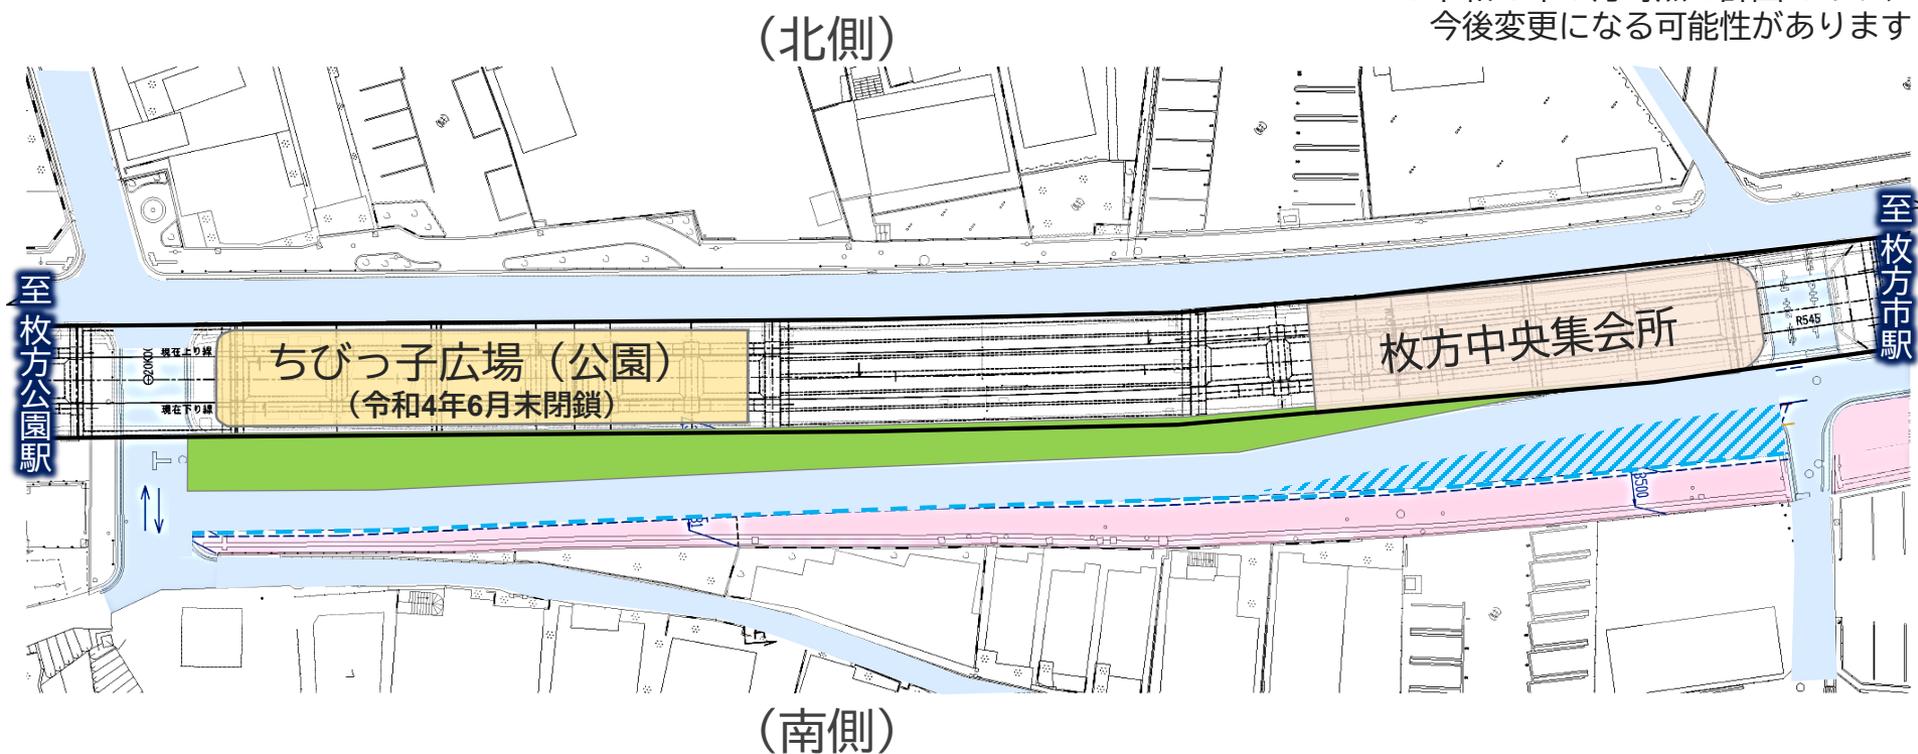

仮道路移設後

歩道

車道

せせらぎ水路

工事範囲


主な工事内容

C区間
(仮線)

仮設高架橋建設

仮線切替後

※イラストはイメージです

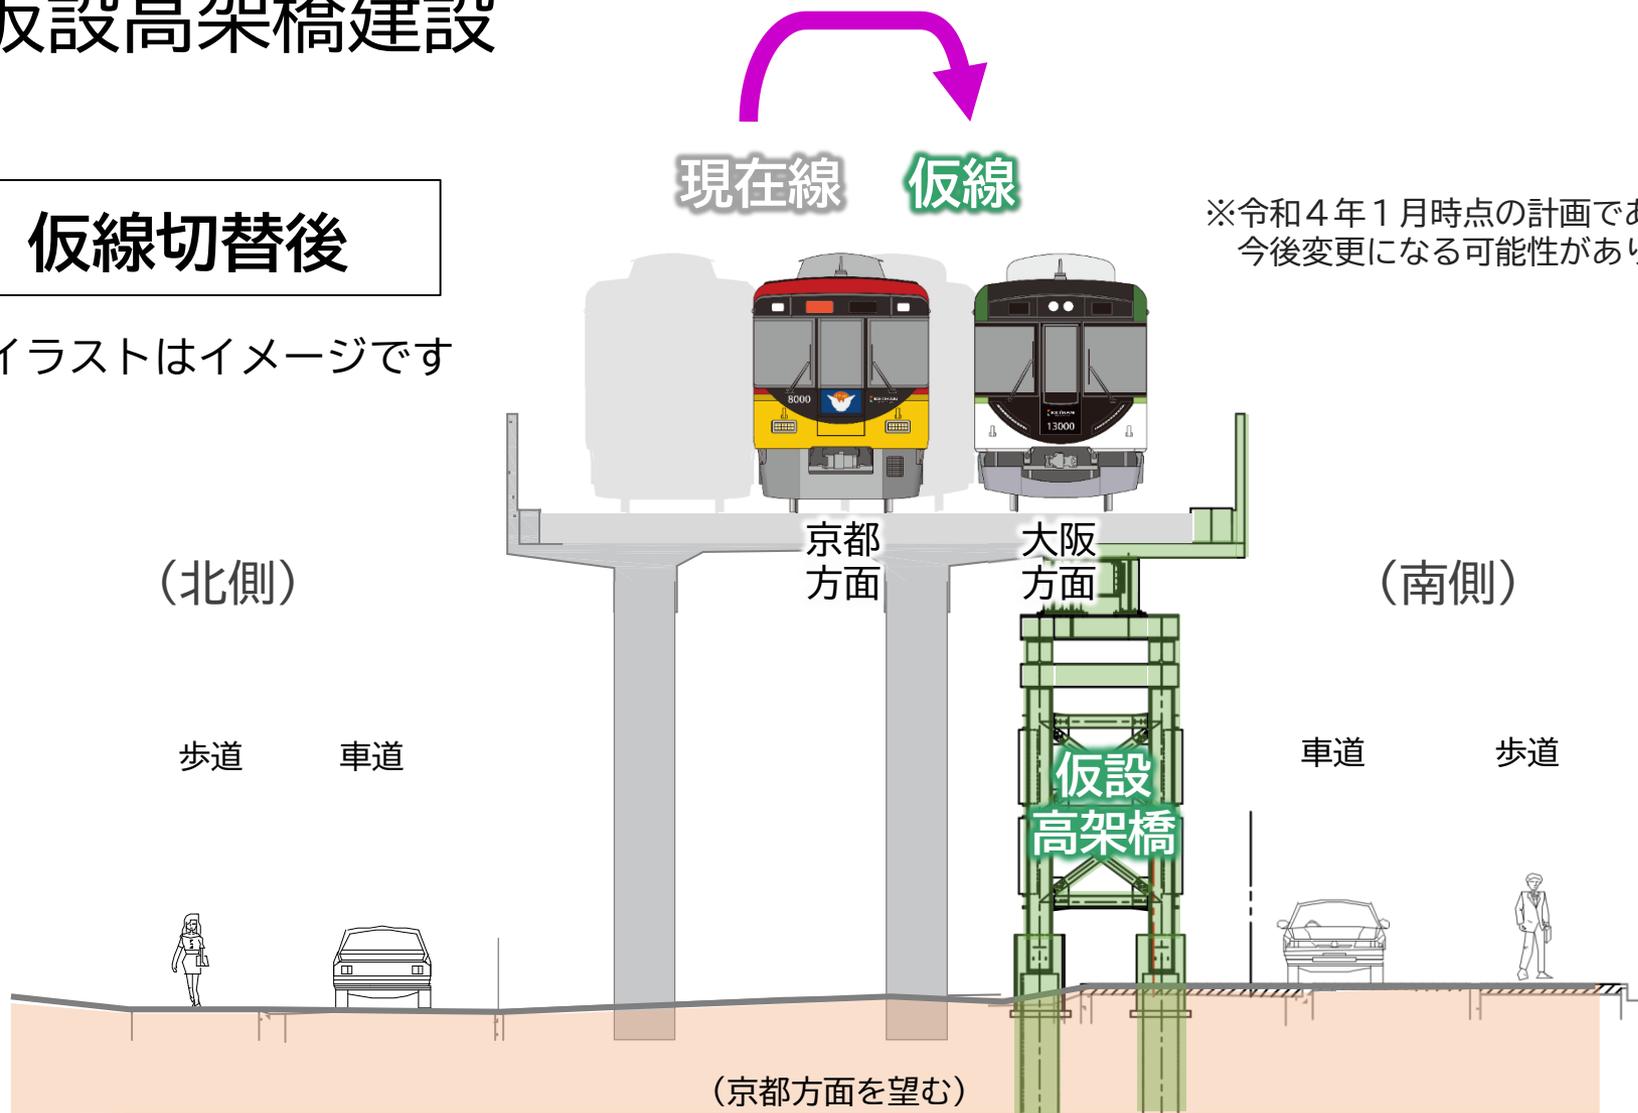


主な工事内容

C区間
(仮線)

・仮設高架橋建設

※令和4年1月時点の計画であり、今後変更になる可能性があります

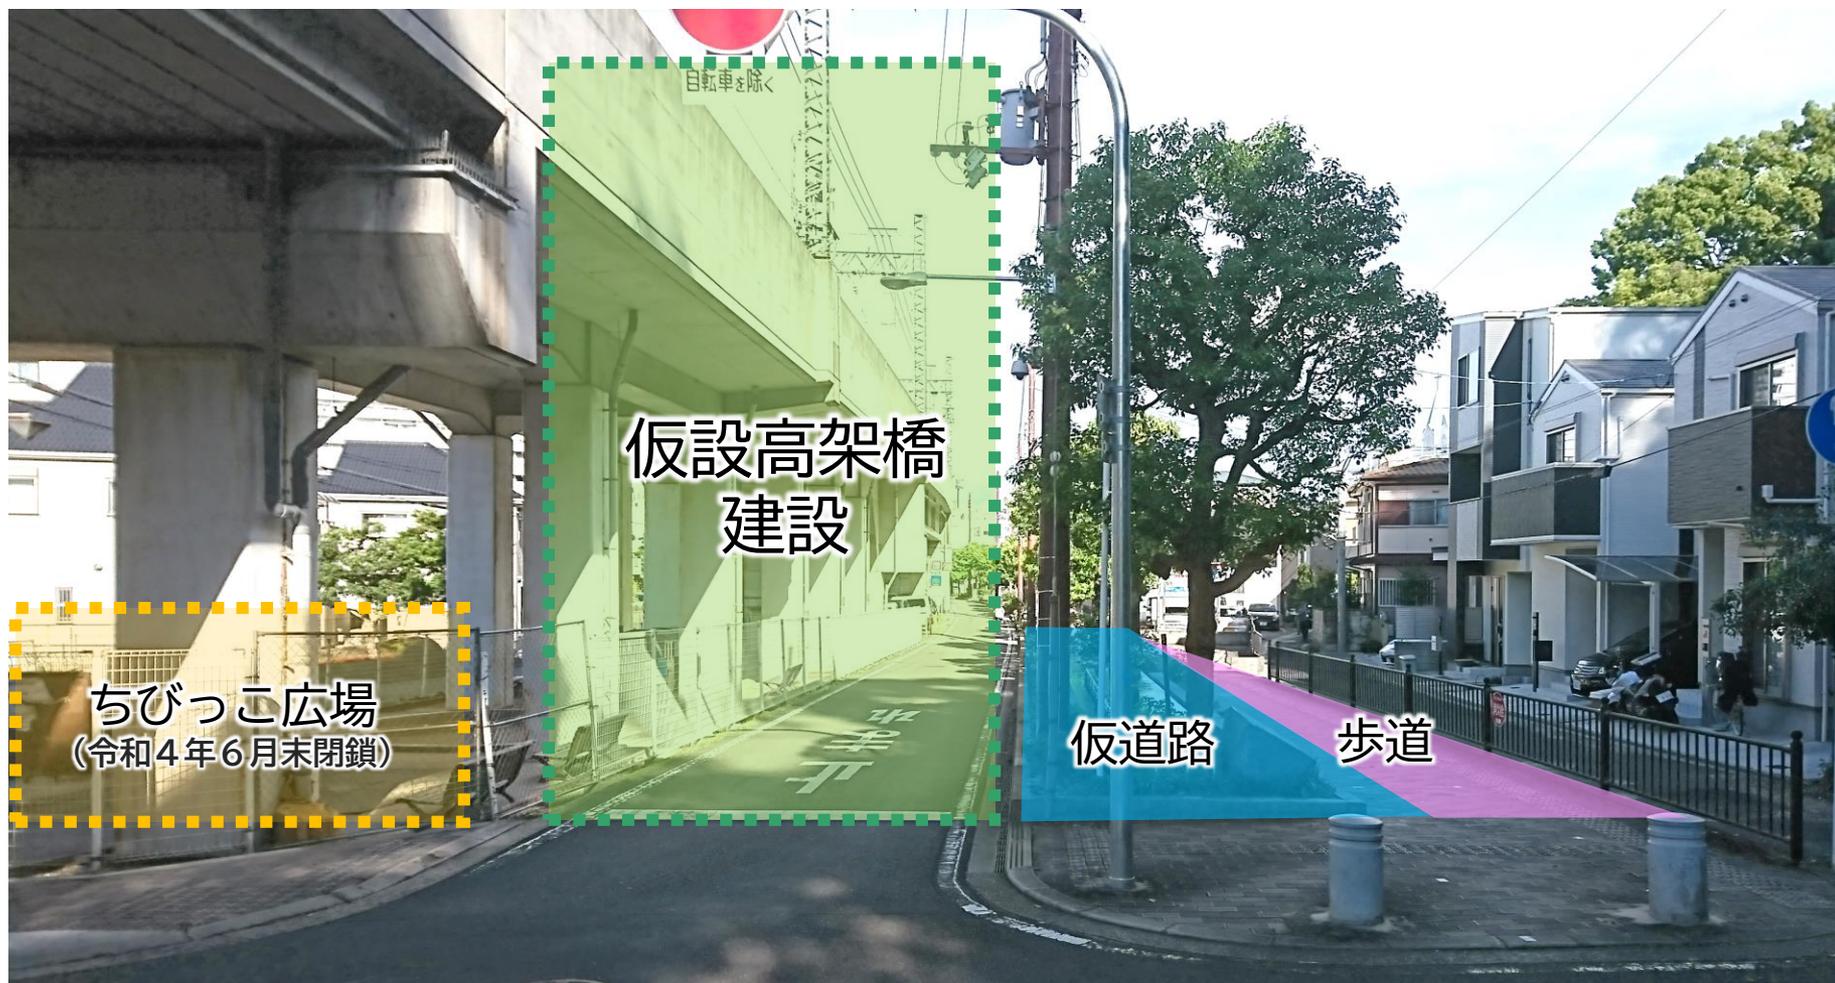

※高架下ちびっこ広場付近でのイメージ（京都方面を望む）

主な工事内容

C区間
(仮線)

・仮線路工事




主な工事内容

C区間
(仮線)

・仮線路工事

仮線切替後

※イラストはイメージです

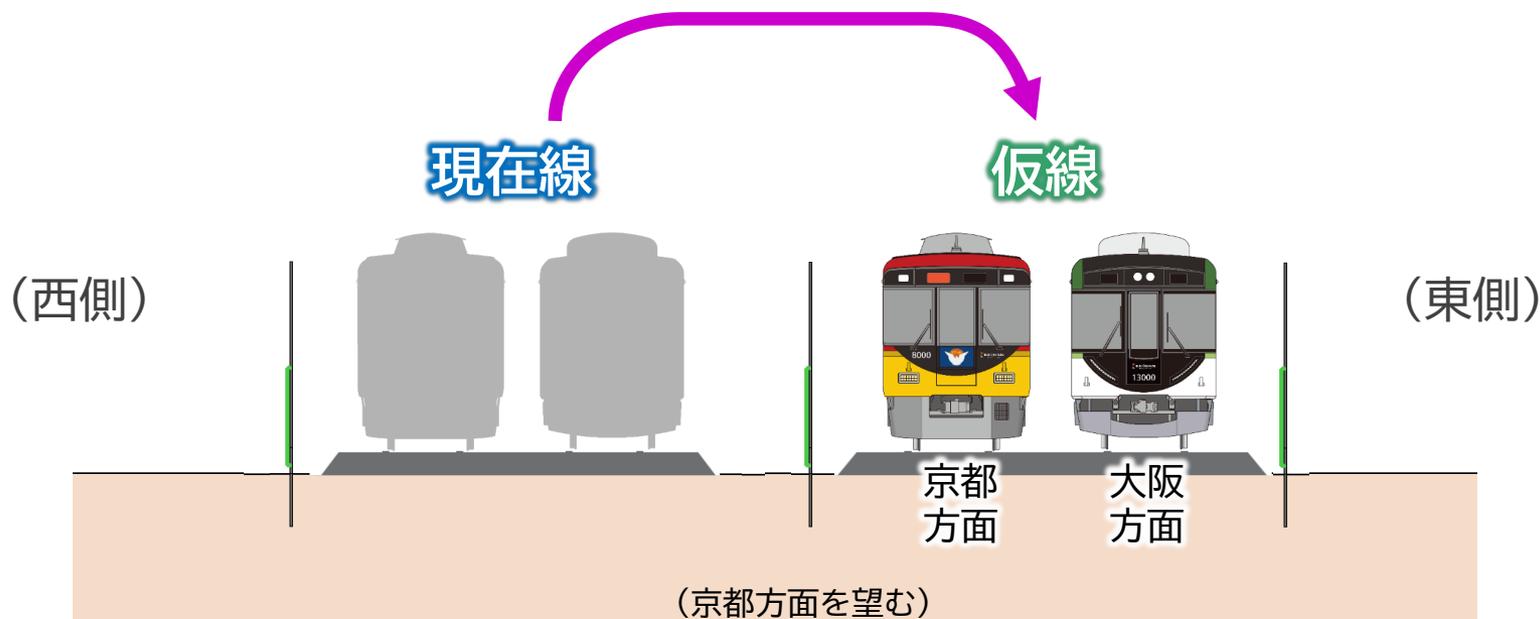


現在の線路東側に仮の線路を建設します

主な工事内容

C区間
(仮線)

・ 鉄道高架橋建設 (仮線分割施工)


※イラストはイメージです

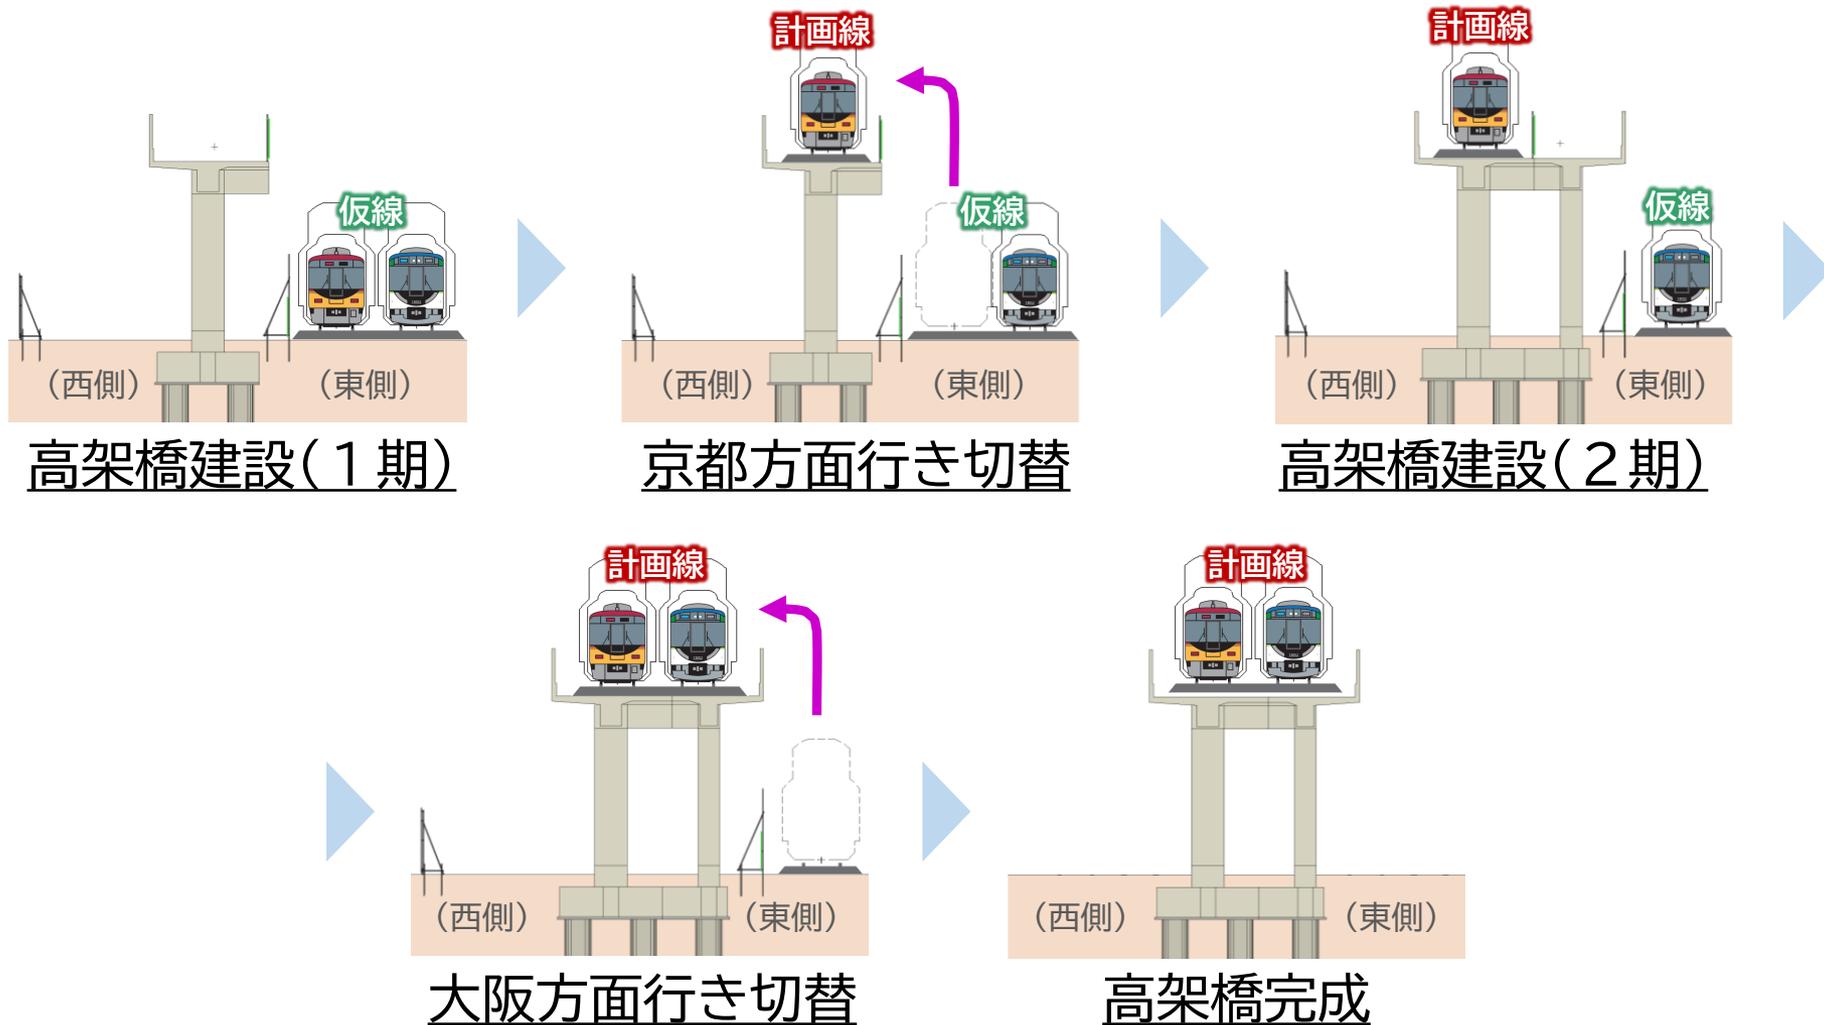

主な工事内容

C区間
(仮線)

- ・ 鉄道高架橋建設（仮線分割施工）

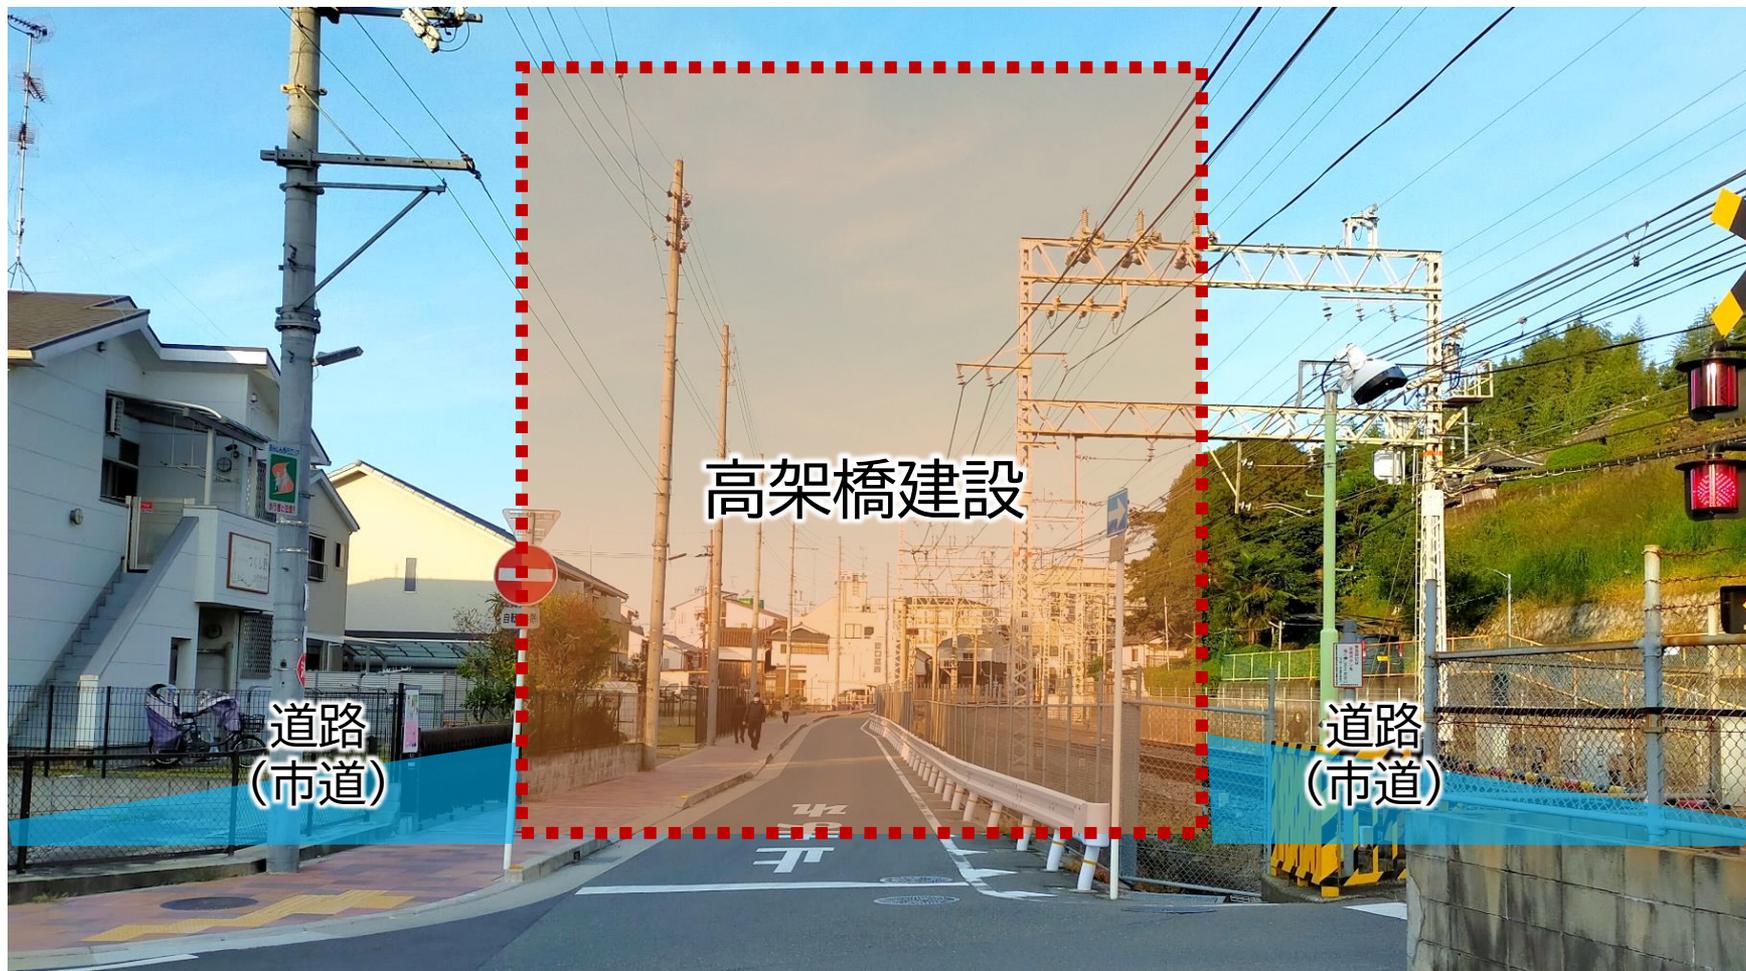


※段田踏切西側でのイメージ（京都方面を望む）

主な工事内容

C 区間
(仮線)

・ 高架橋建設に伴う擁壁撤去

※令和4年1月時点の計画であり、
今後変更になる可能性があります

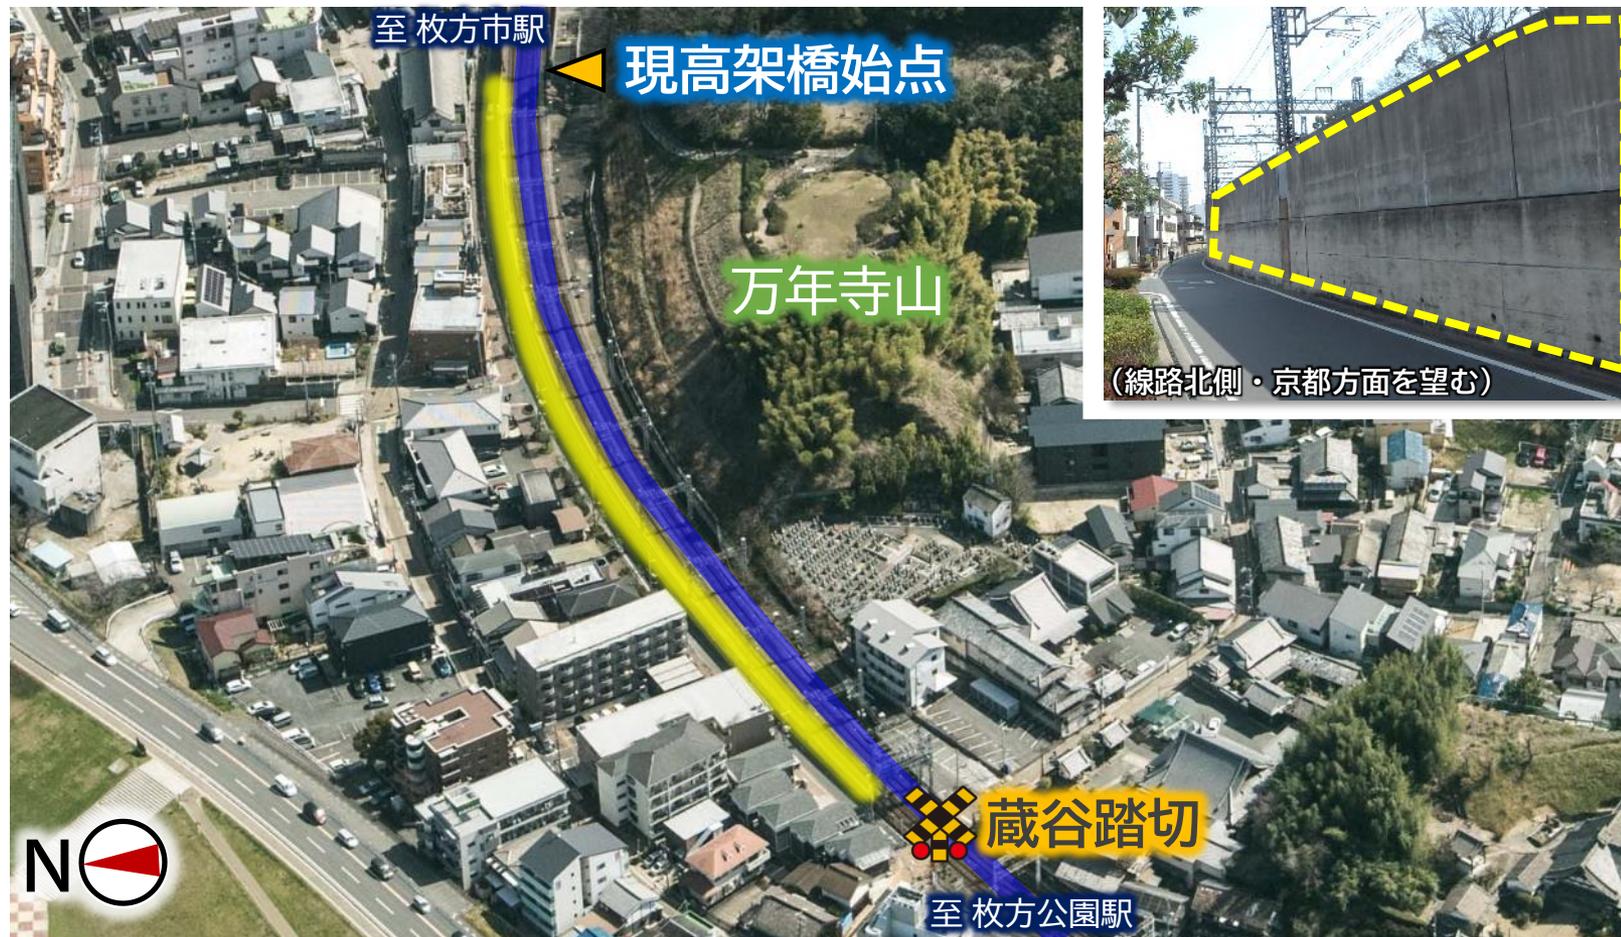

蔵谷踏切～現高架橋までの区間も高架橋を建設します

工事工程

工事工程表【令和4年1月現在】

第5工区


	令和4年度 (2022年度)	令和5年度 (2023年度)	令和6年度 (2024年度)	令和7年度 (2025年度)	令和8年度 (2026年度)	令和9年度 (2027年度)	令和10年度 (2028年度)
A区間 (別線)	① 準備工事				② 高架橋工事			
B区間 (駅部)	① 準備工事			② 枚方公園駅改造		③ 高架橋工事		
C区間 (仮線)	① 準備工事		② 仮線路工事			③ 高架橋工事		
			<ul style="list-style-type: none"> 万年寺山斜面切取 道路仮移設,せせらぎ水路撤去 	<ul style="list-style-type: none"> 仮高架橋建設 				
道路工事 (全区間)							側道整備工事	

※現時点での予定であり、今後変更となる可能性があります。

工事車両の通行について


工事車両の通行ルート

第5工区

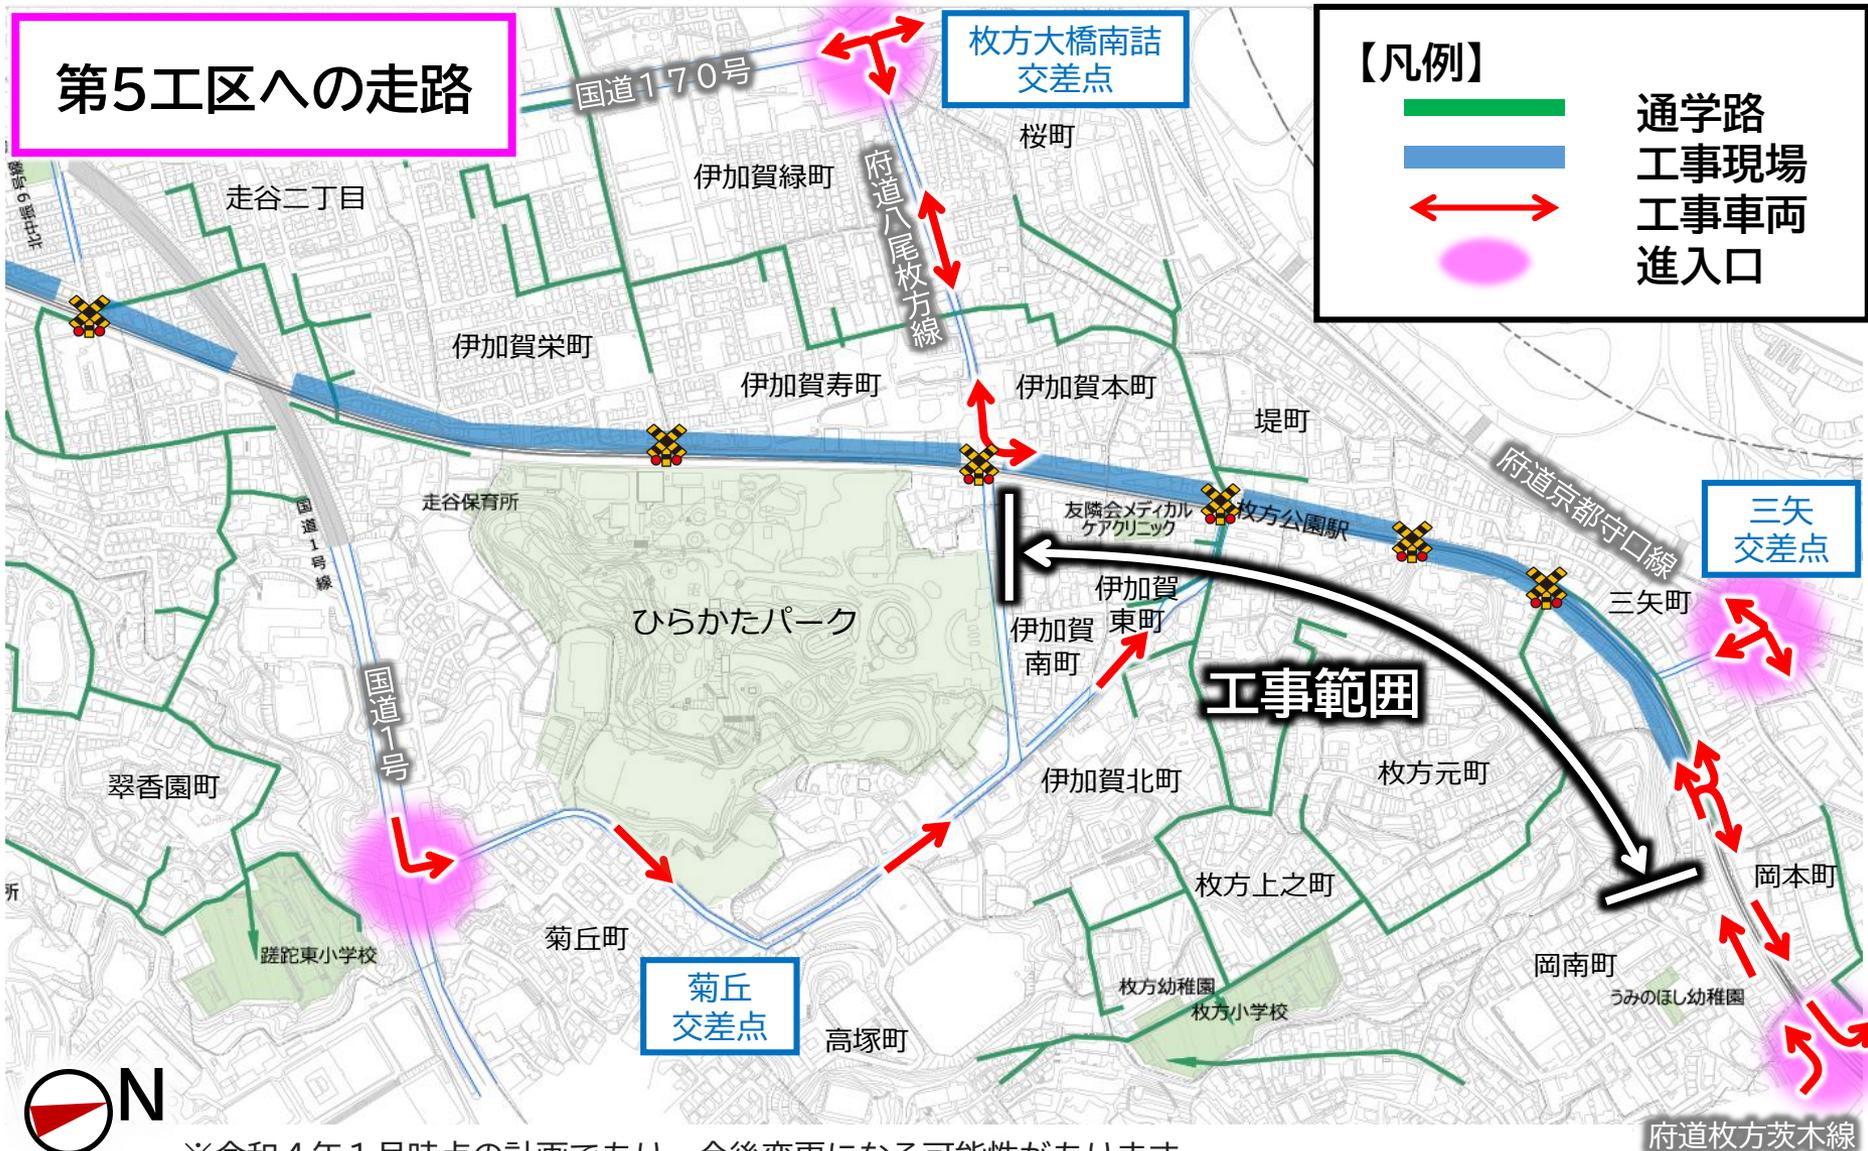


工事車両の通行ルート

第5工区

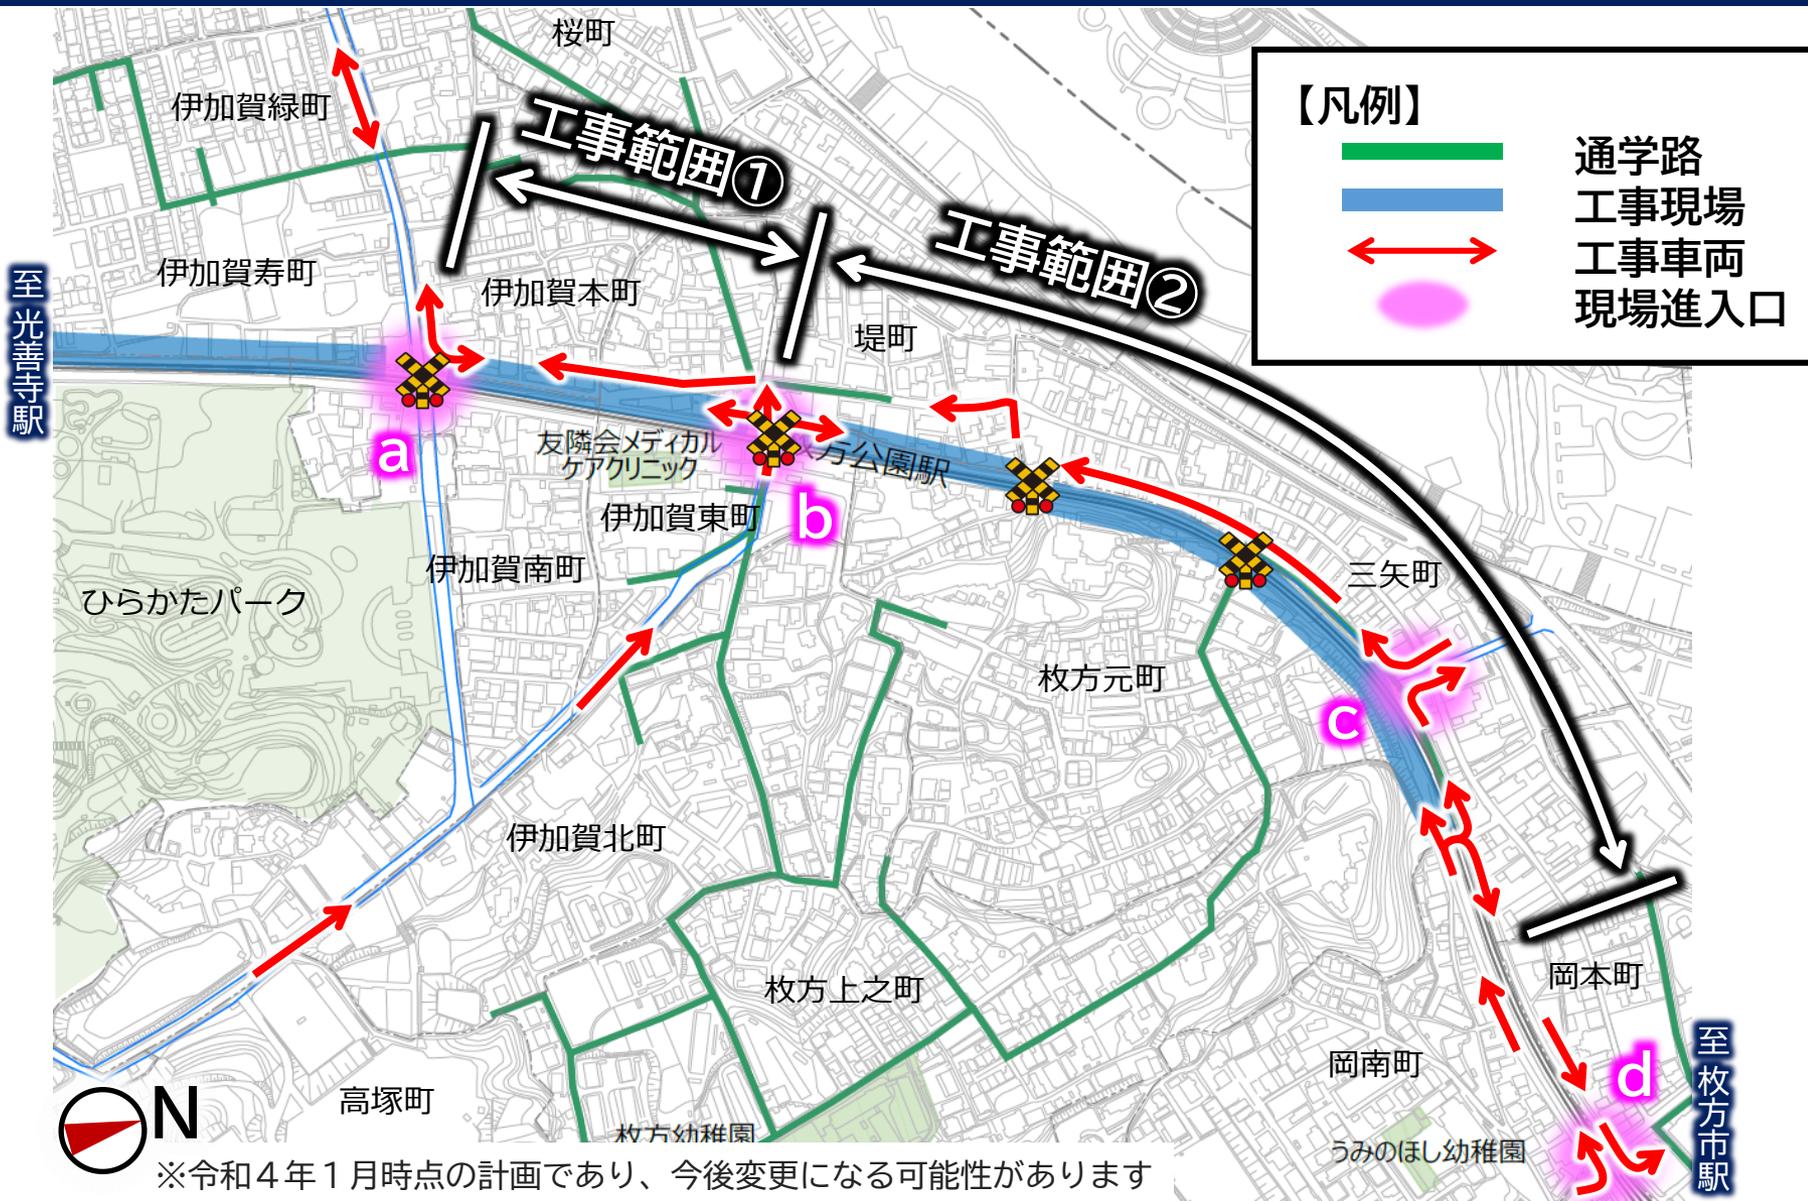


工事車両の通行ルート

第5工区

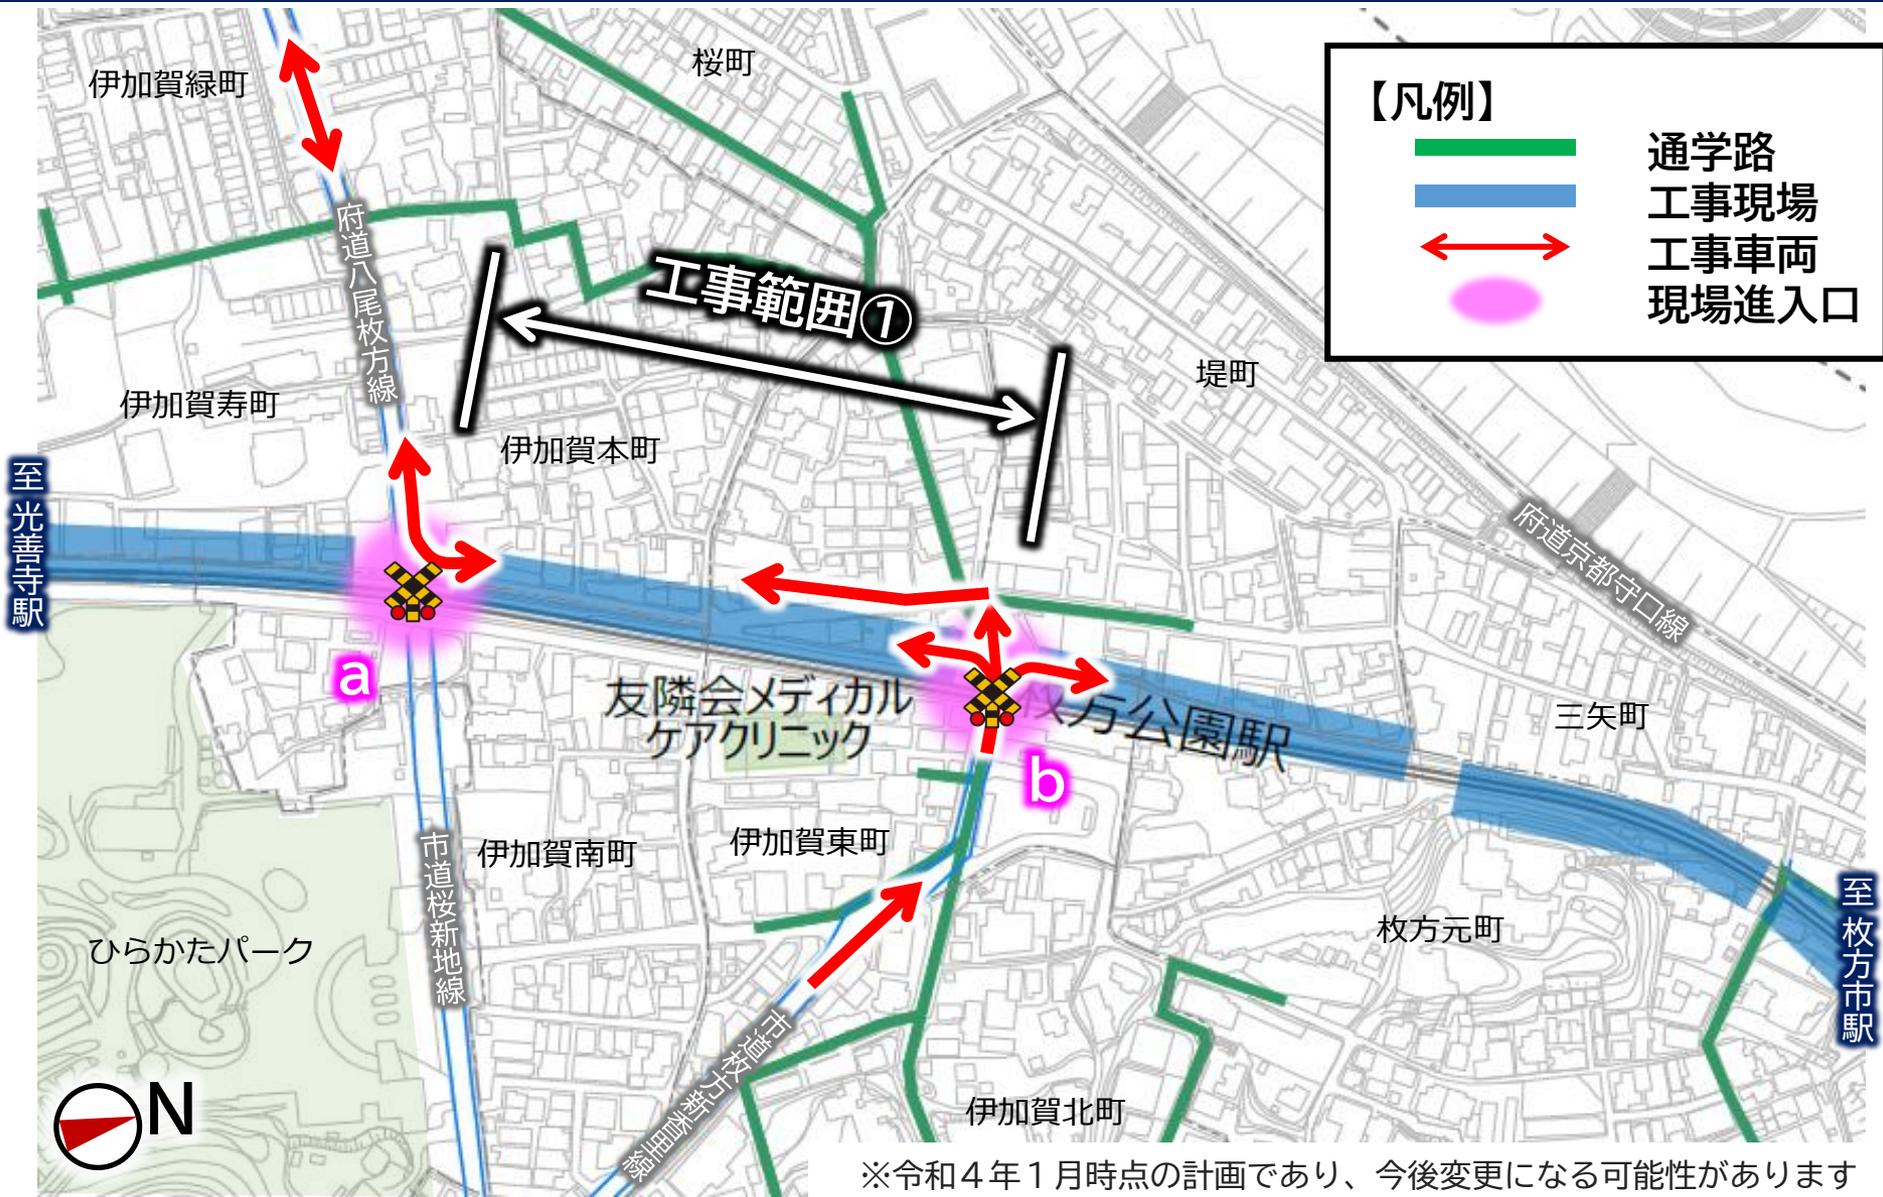


工事車両の通行ルート

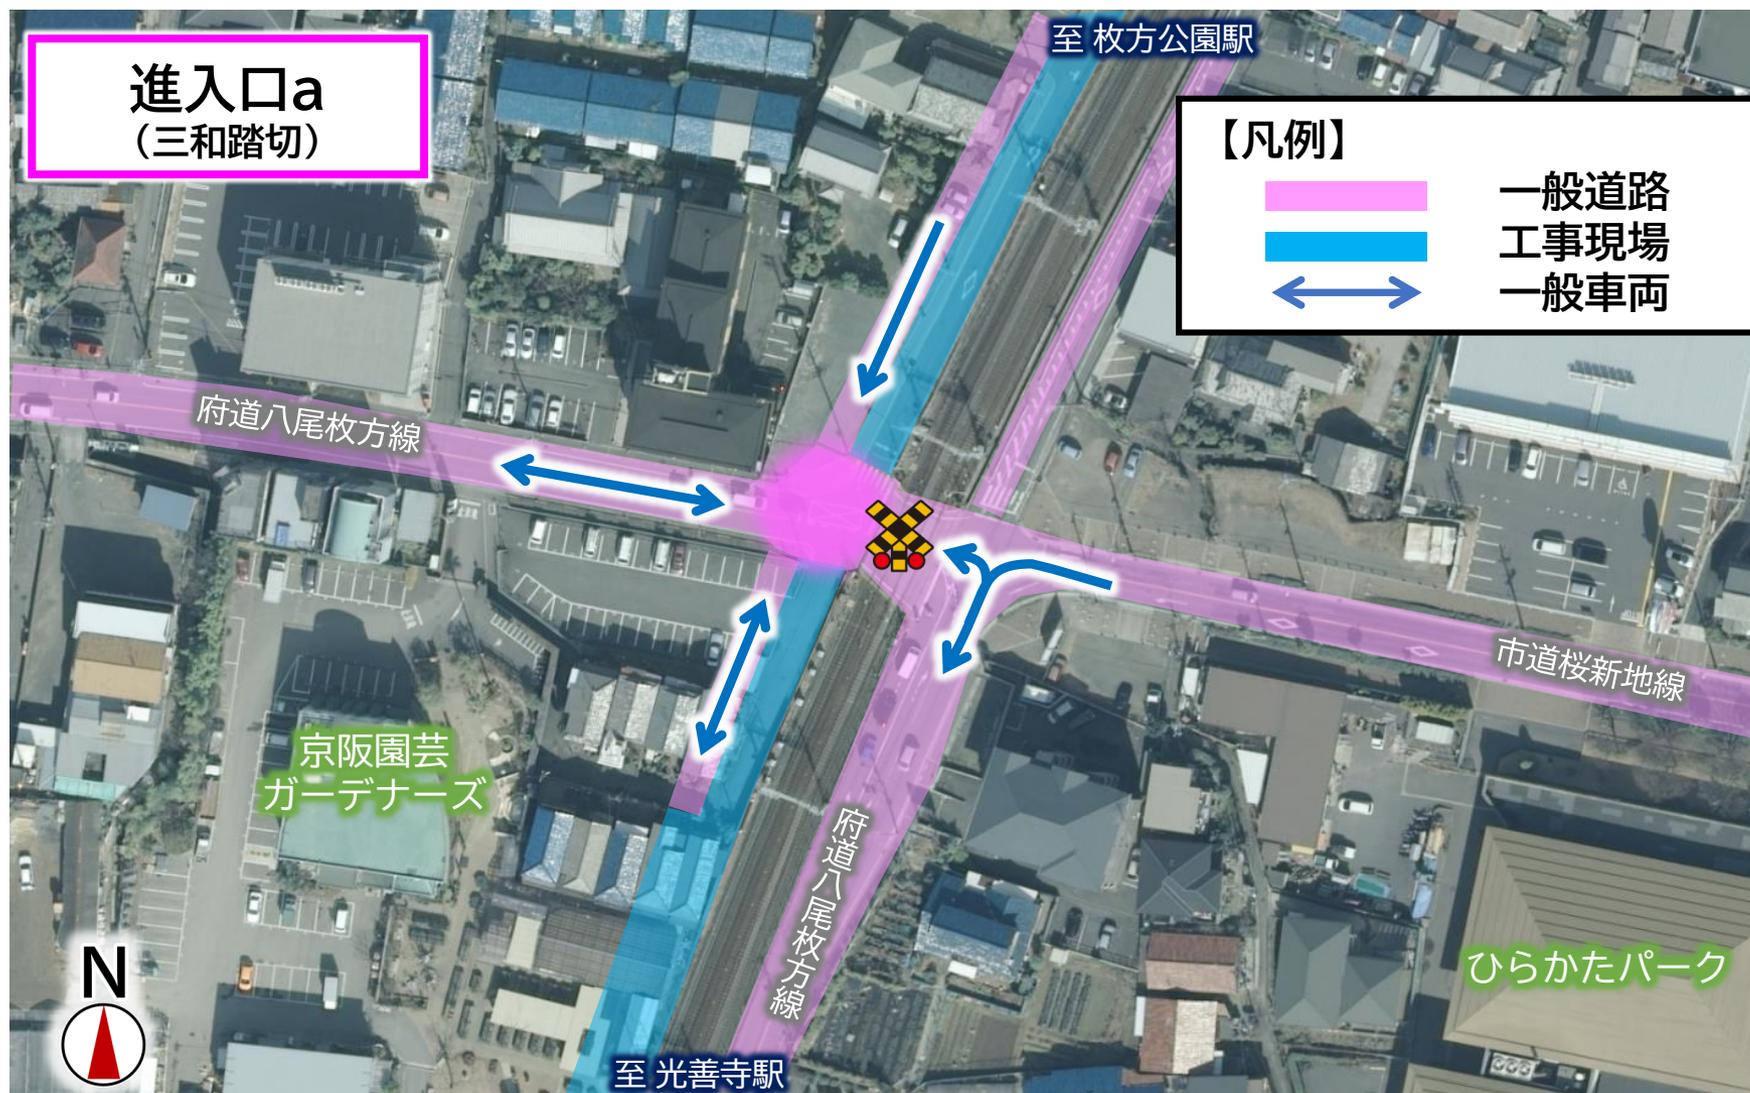


※令和4年1月時点の計画であり、今後変更になる可能性があります

工事車両の通行ルート

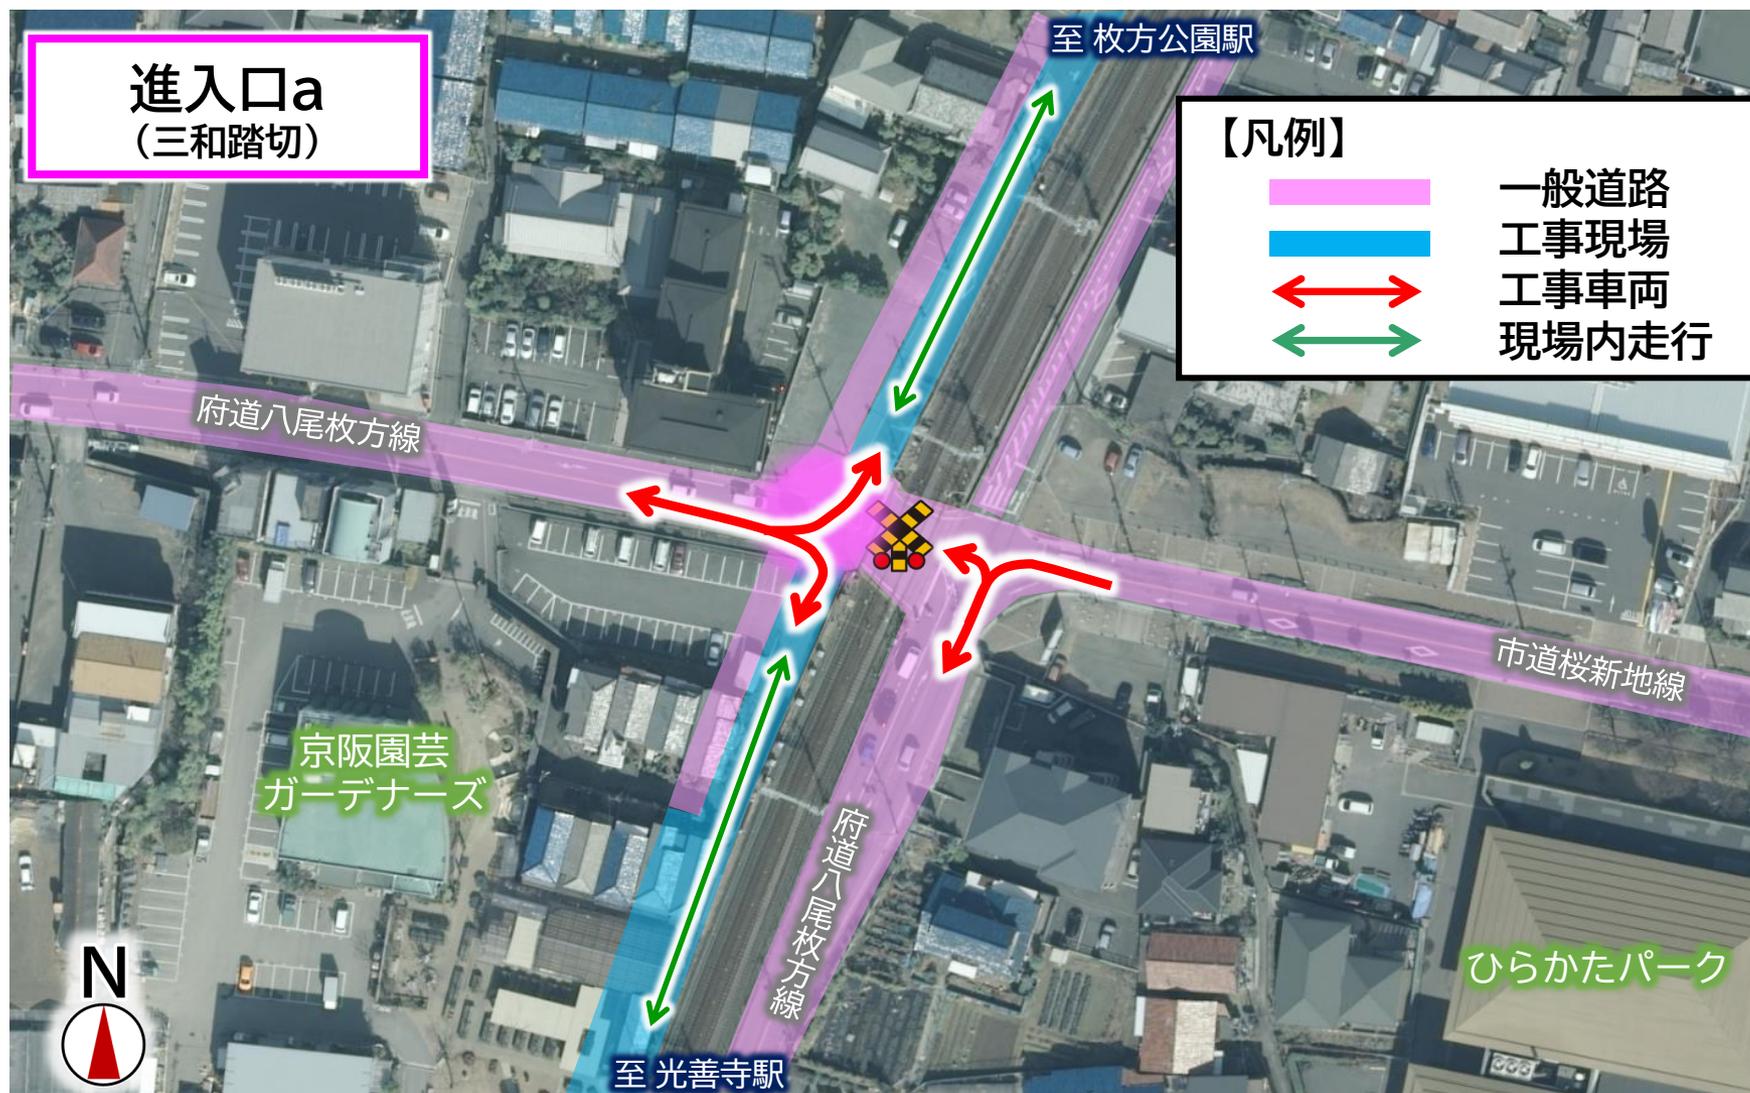


※令和4年1月時点の計画であり、今後変更になる可能性があります

工事車両の通行ルート

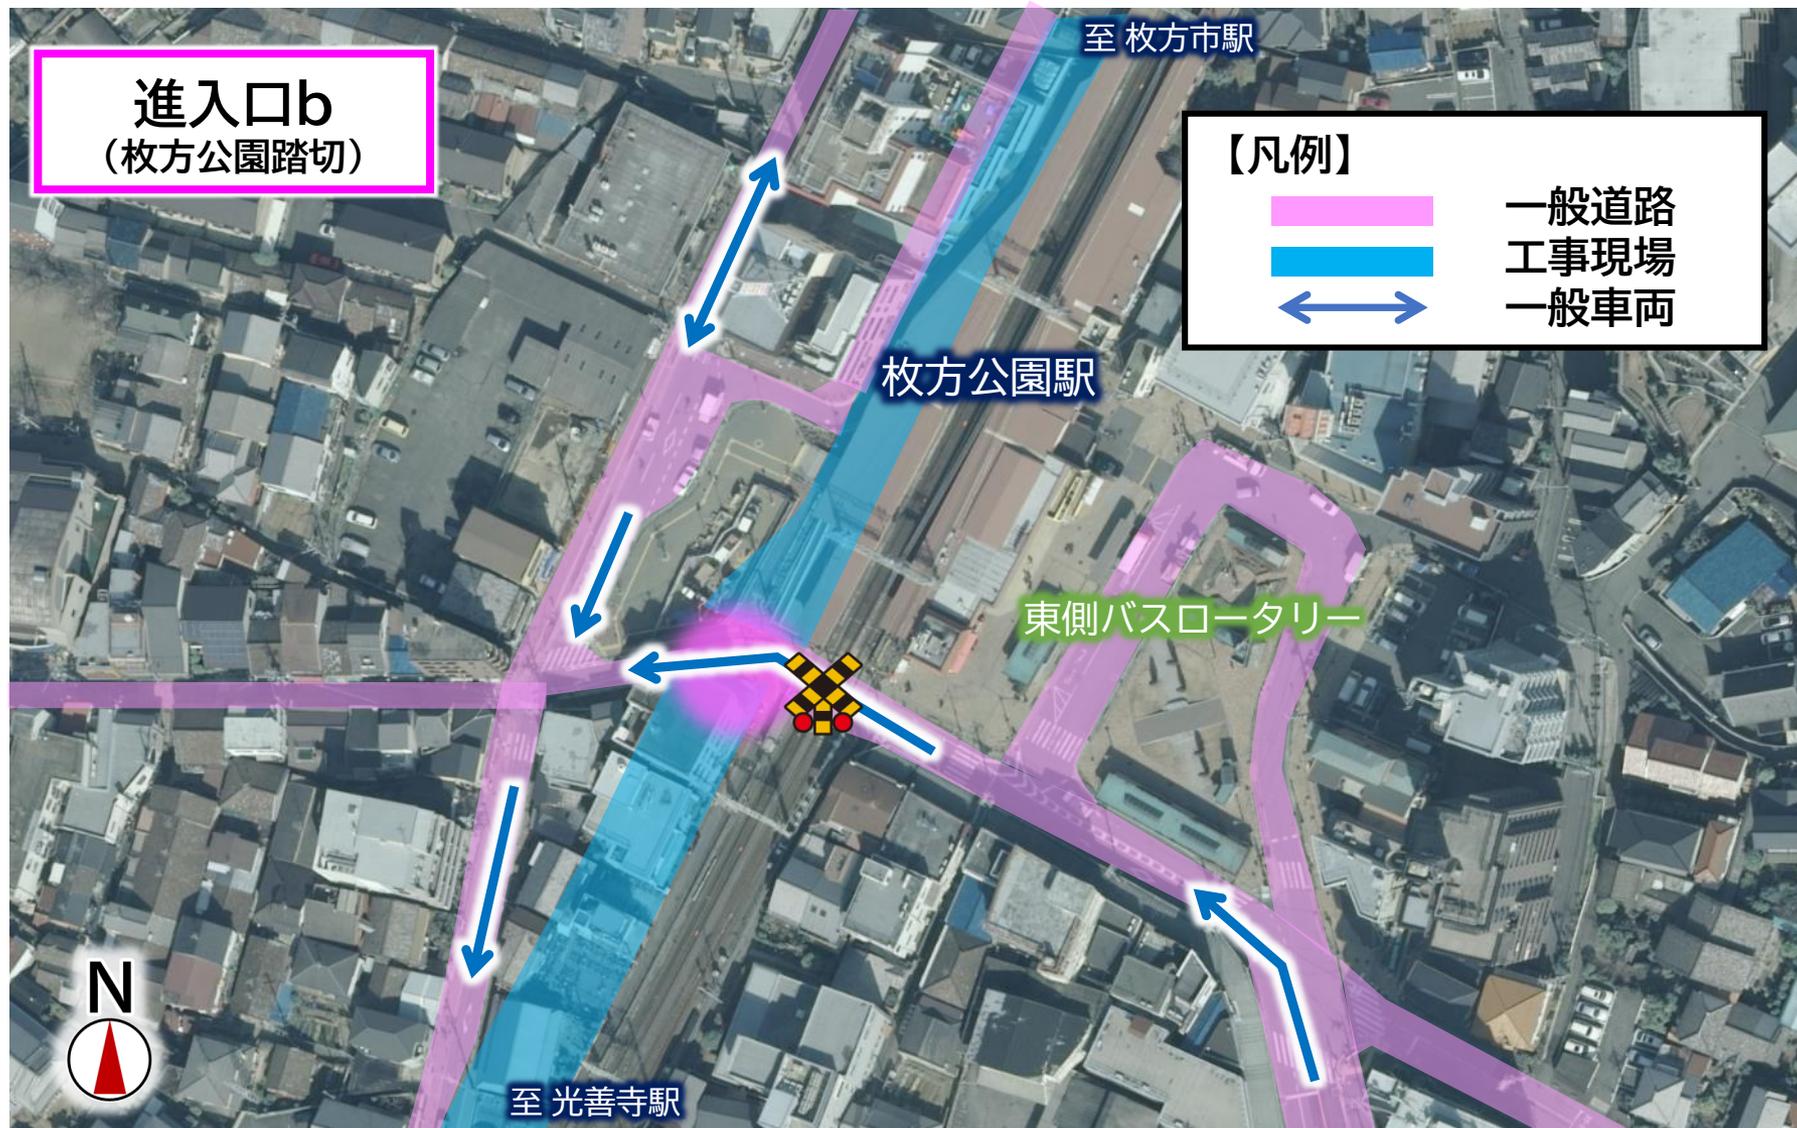

※令和4年1月時点の計画であり、今後変更になる可能性があります


工事車両の通行ルート

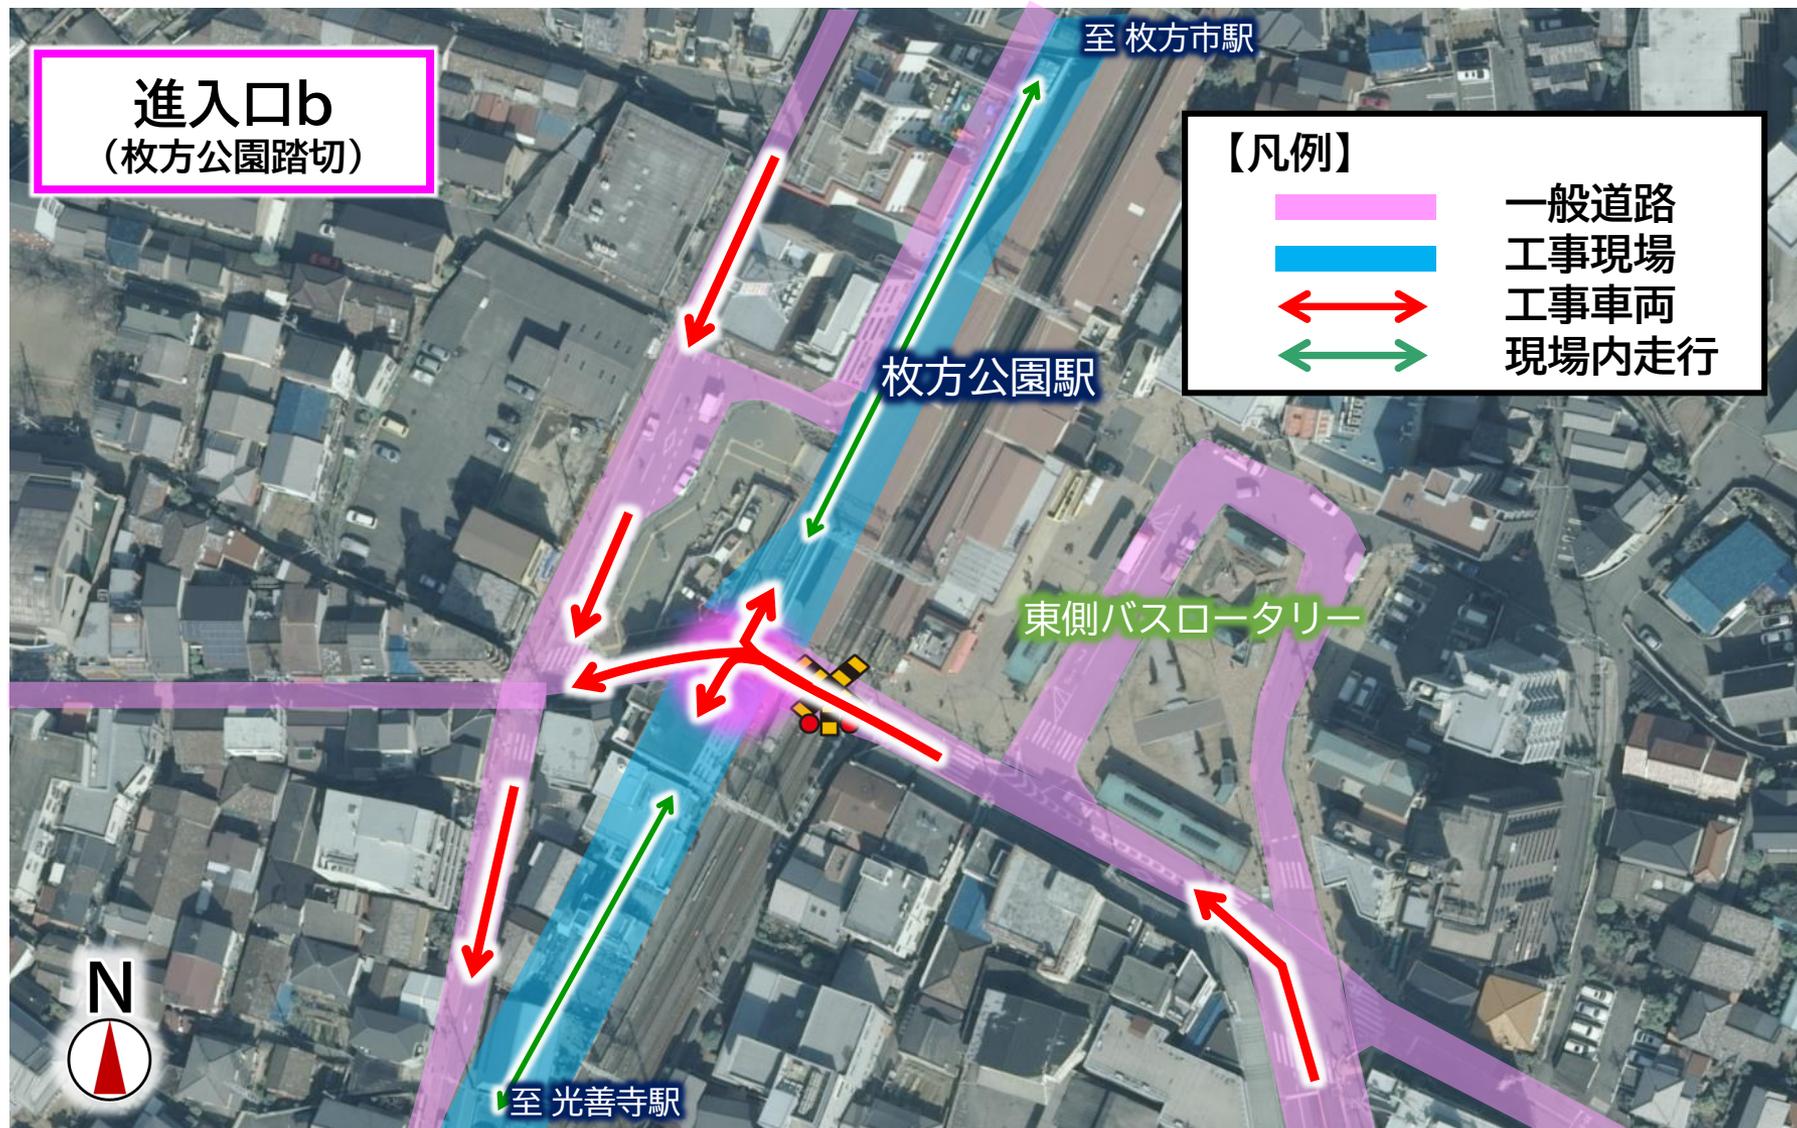


※令和4年1月時点の計画であり、今後変更になる可能性があります

工事車両の通行ルート

第5工区

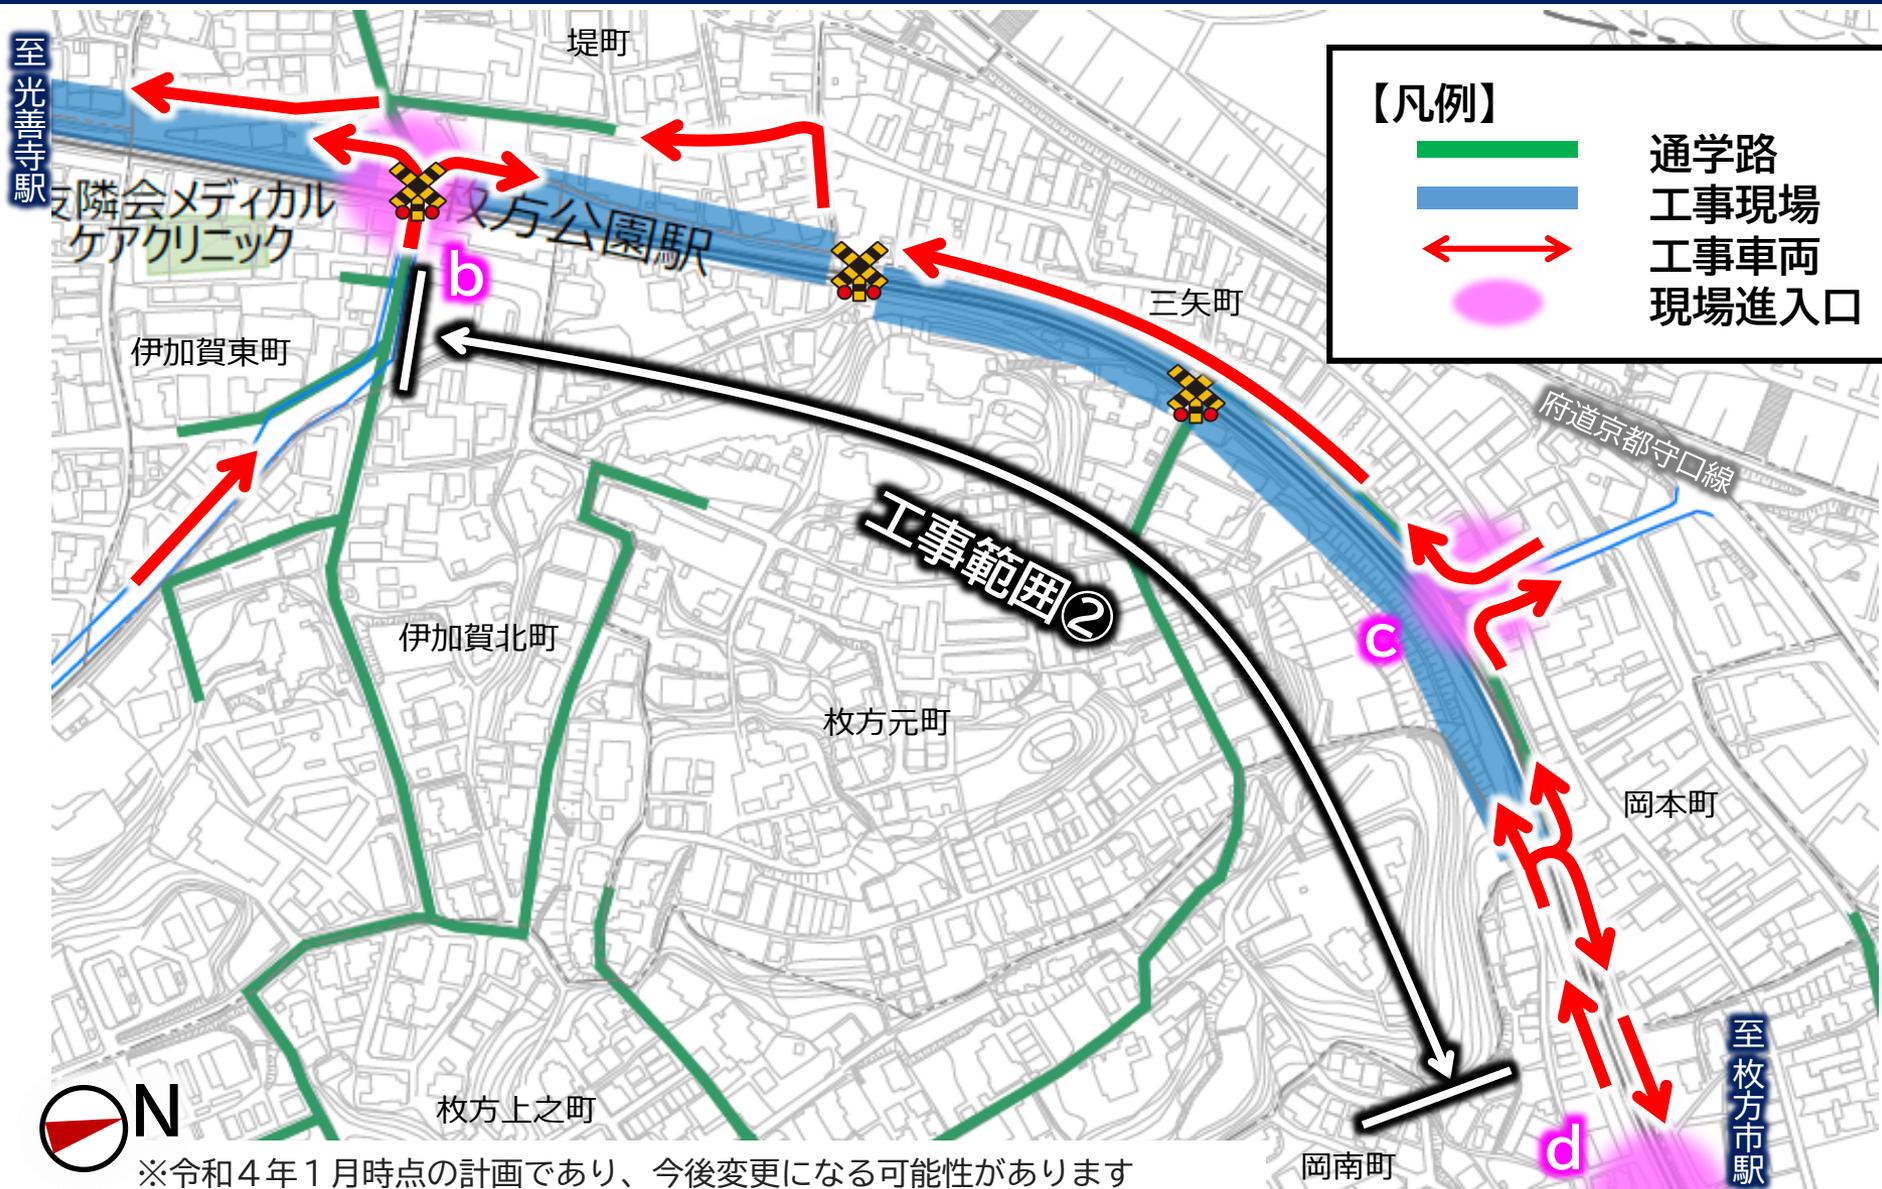


工事車両の通行ルート

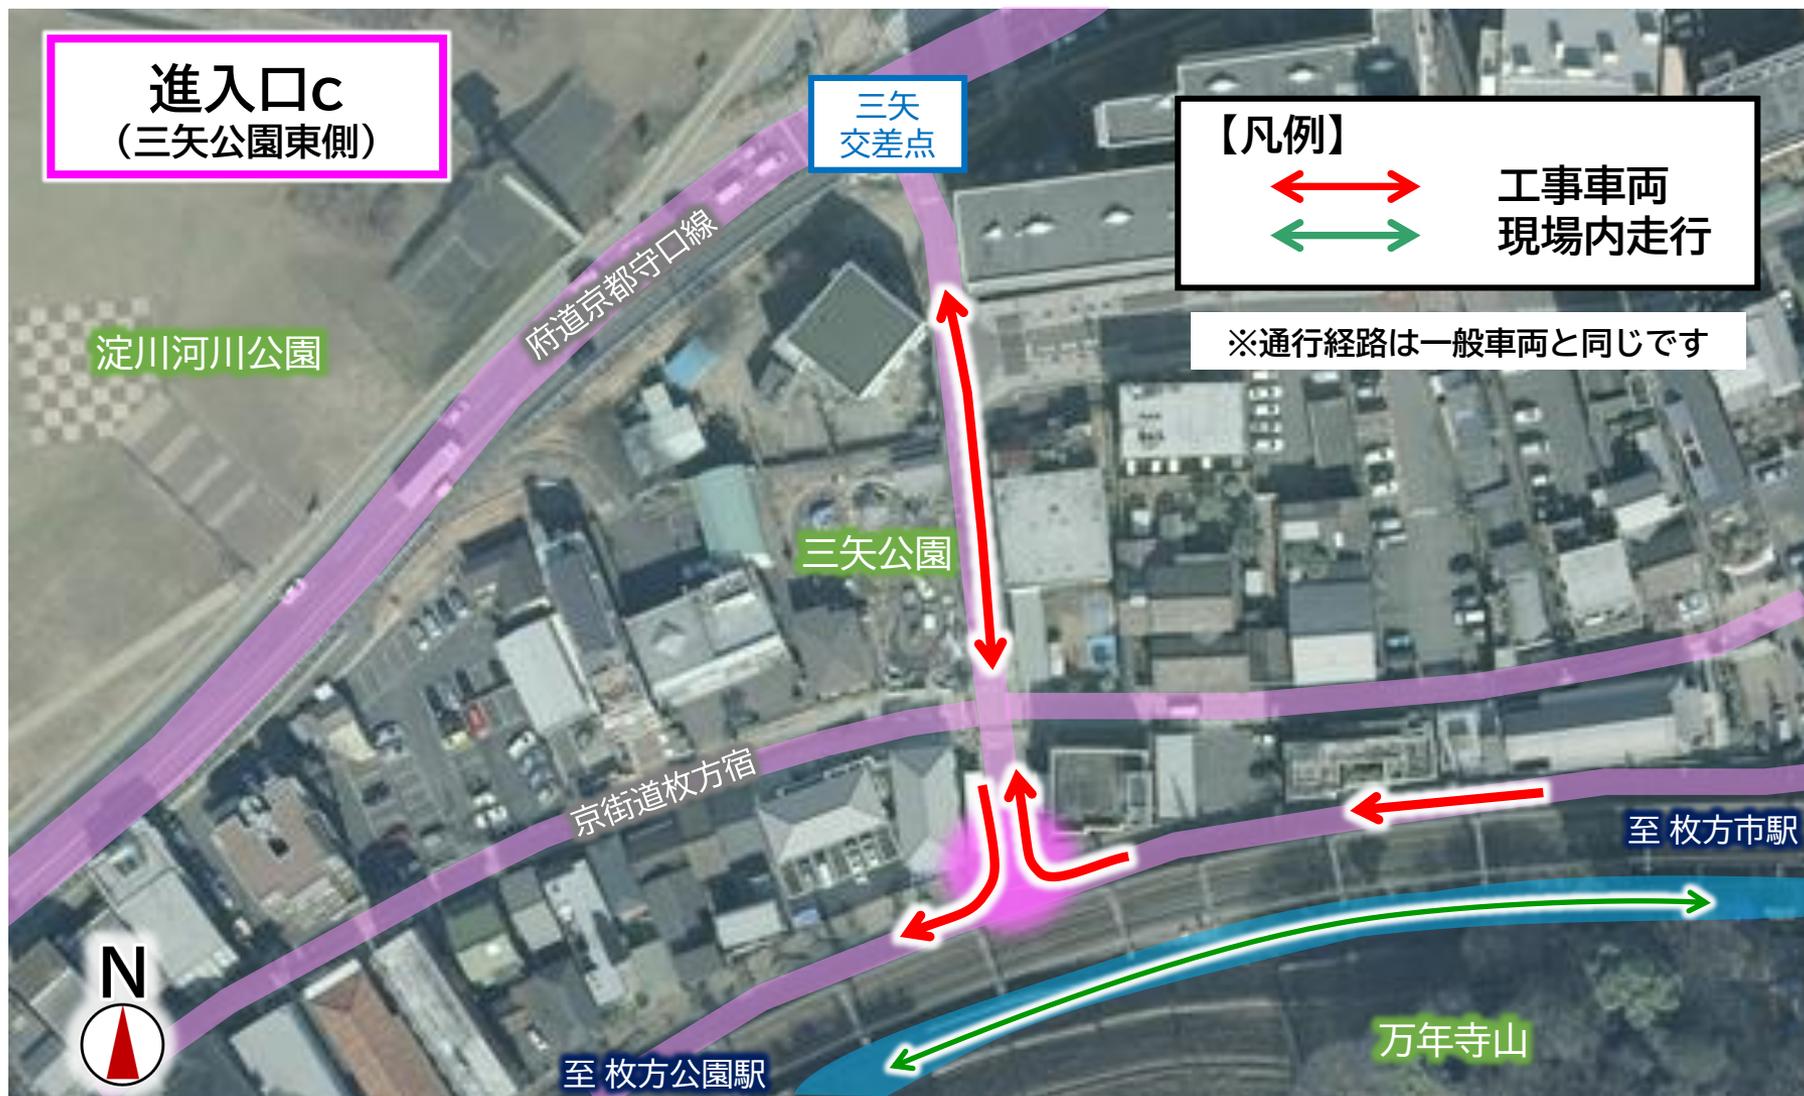

※令和4年1月時点の計画であり、今後変更になる可能性があります

工事車両の通行ルート

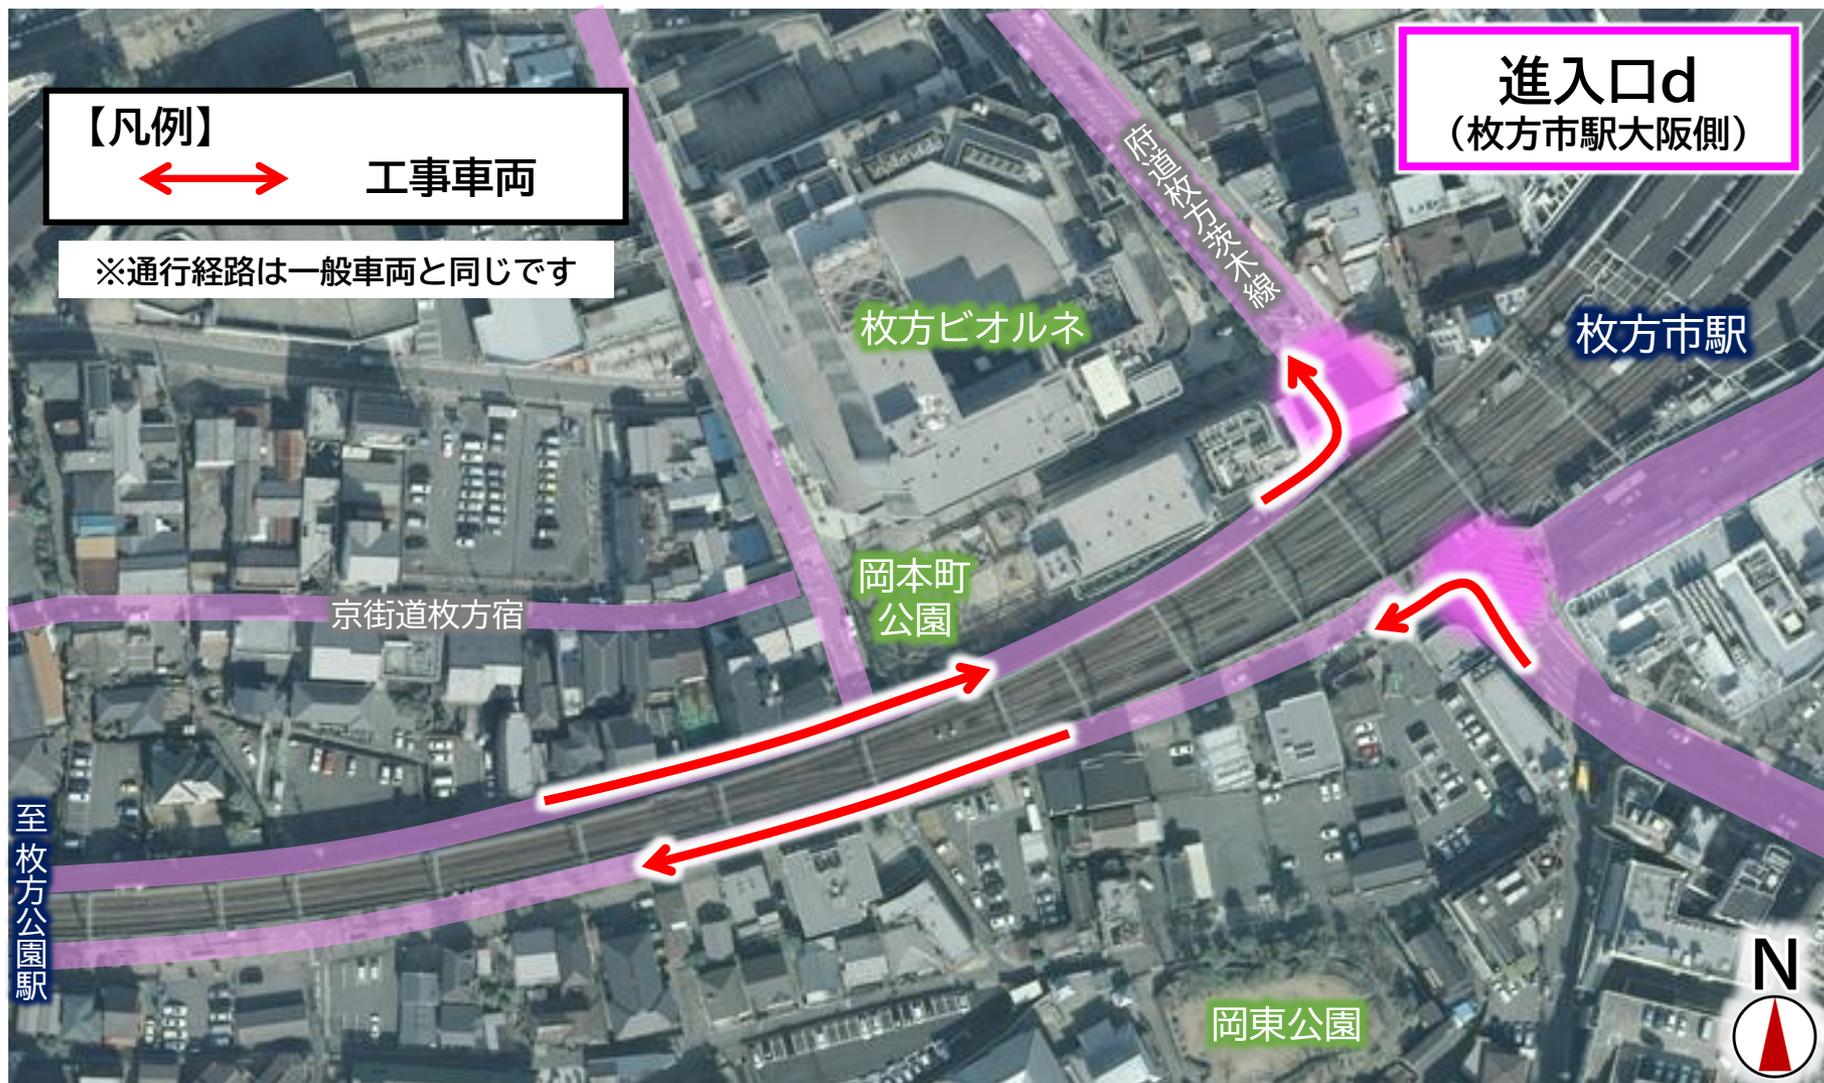

※令和4年1月時点の計画であり、今後変更になる可能性があります

お問い合わせ先

お問合せ先

鉄道工事に関すること

京阪電気鉄道(株) 工務部技術課建設担当

TEL 072-845-5801

前田建設・竹中土木・鉄建建設共同企業体 工事事務所

TEL 072-845-5610

連続立体交差事業や道路(府道)に関すること

大阪府枚方土木事務所 建設課 道路整備グループ

TEL 072-844-1331(代表)

事業用地や道路(市道)に関すること

枚方市 都市整備部 市街地整備室 連続立体交差事業担当

TEL 072-841-1221(代表)

皆様のご理解とご協力を
お願い申し上げます



京阪電気鉄道株式会社
前田建設・竹中土木・鉄建建設共同企業体

