


大泉緑地 整備事業概要図


大泉緑地平面図



計画図

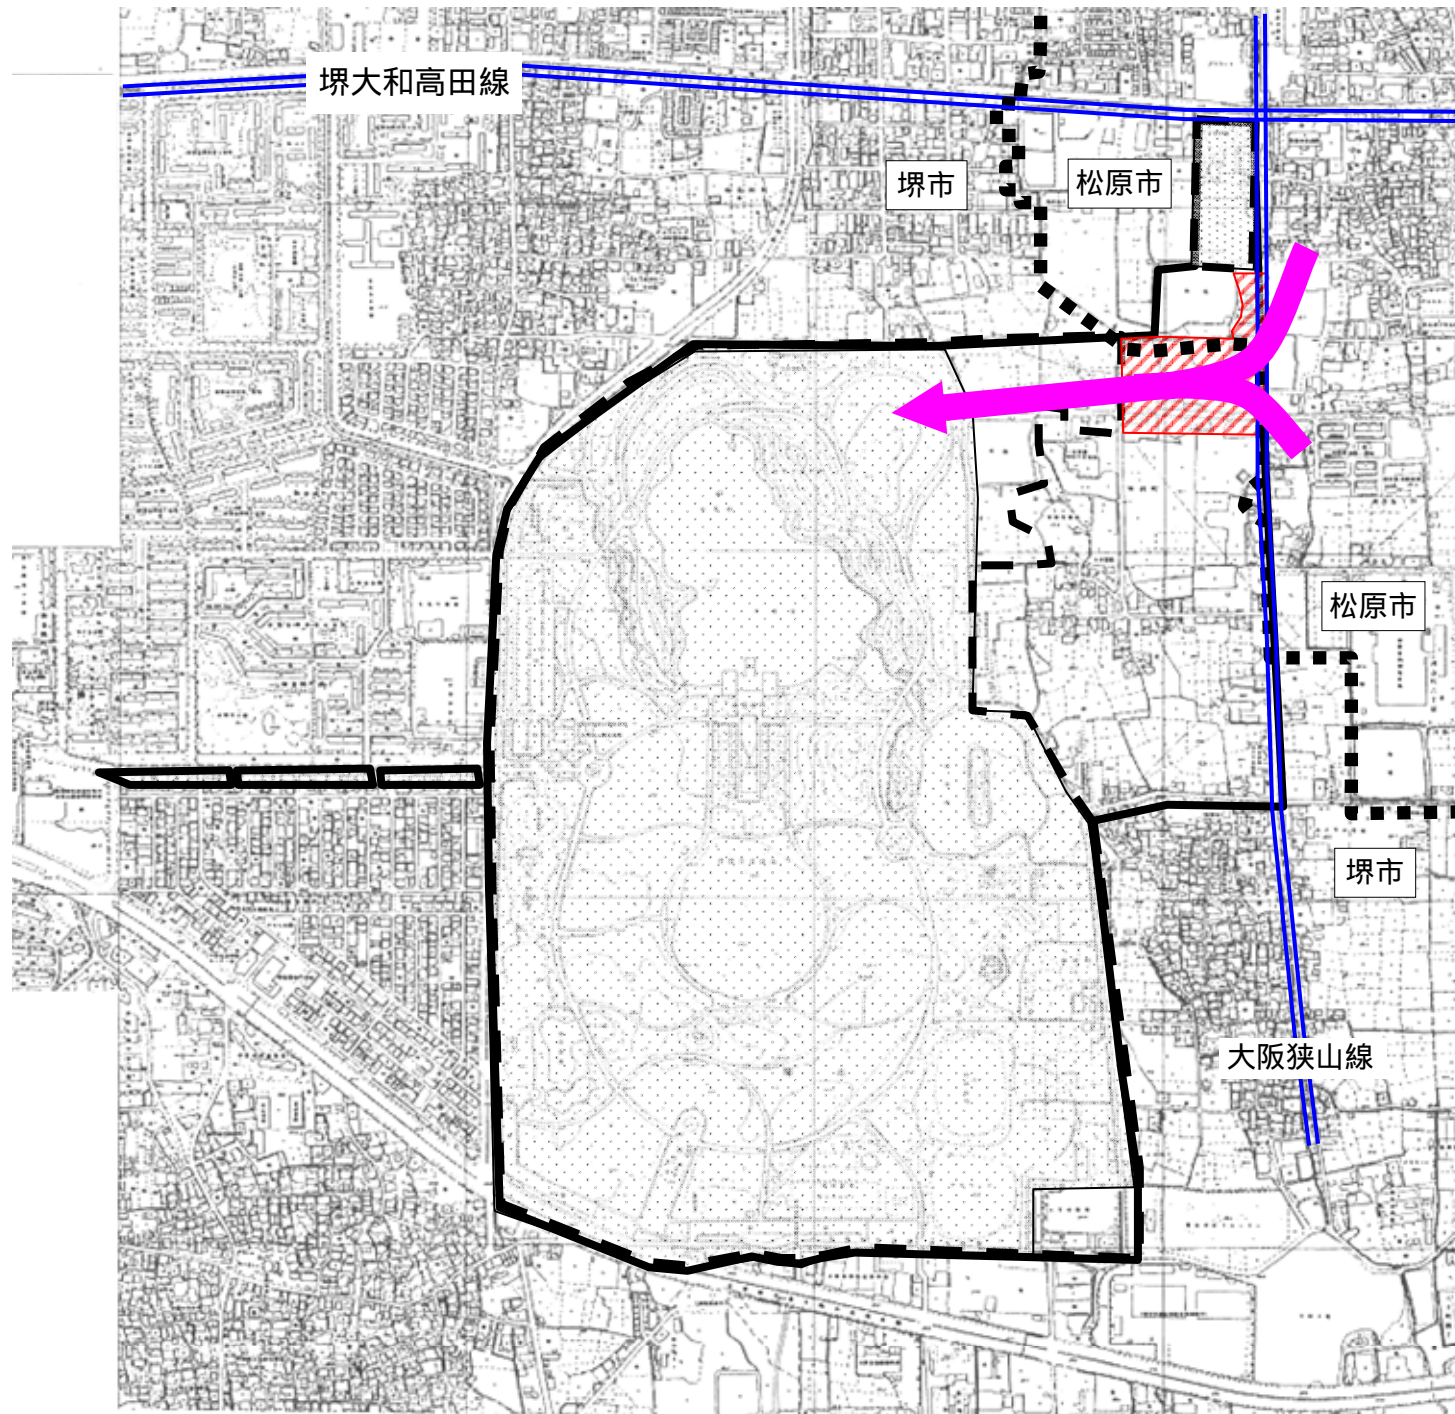

位置図

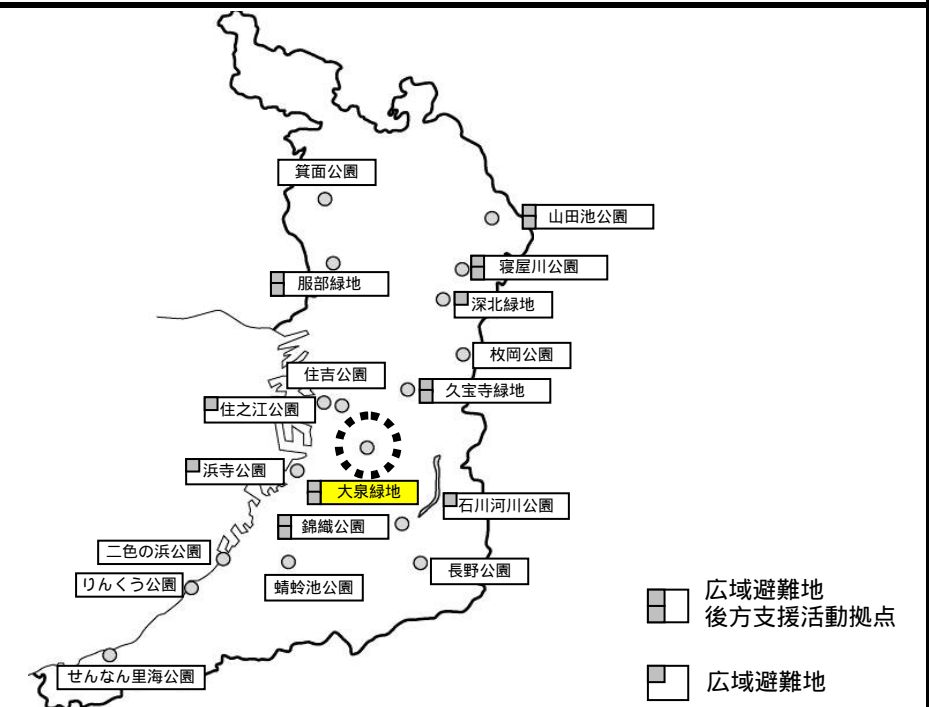

- 都市計画区域
- 事業認可区域
- 既開設区域
- 整備予定区域
- 道路(避難路)
- 市境界

- 広域避難地
- 広域避難地