



都市計画道路 茨木箕面丘陵線外1線 清水高架橋整備事業 概要図

事業箇所図

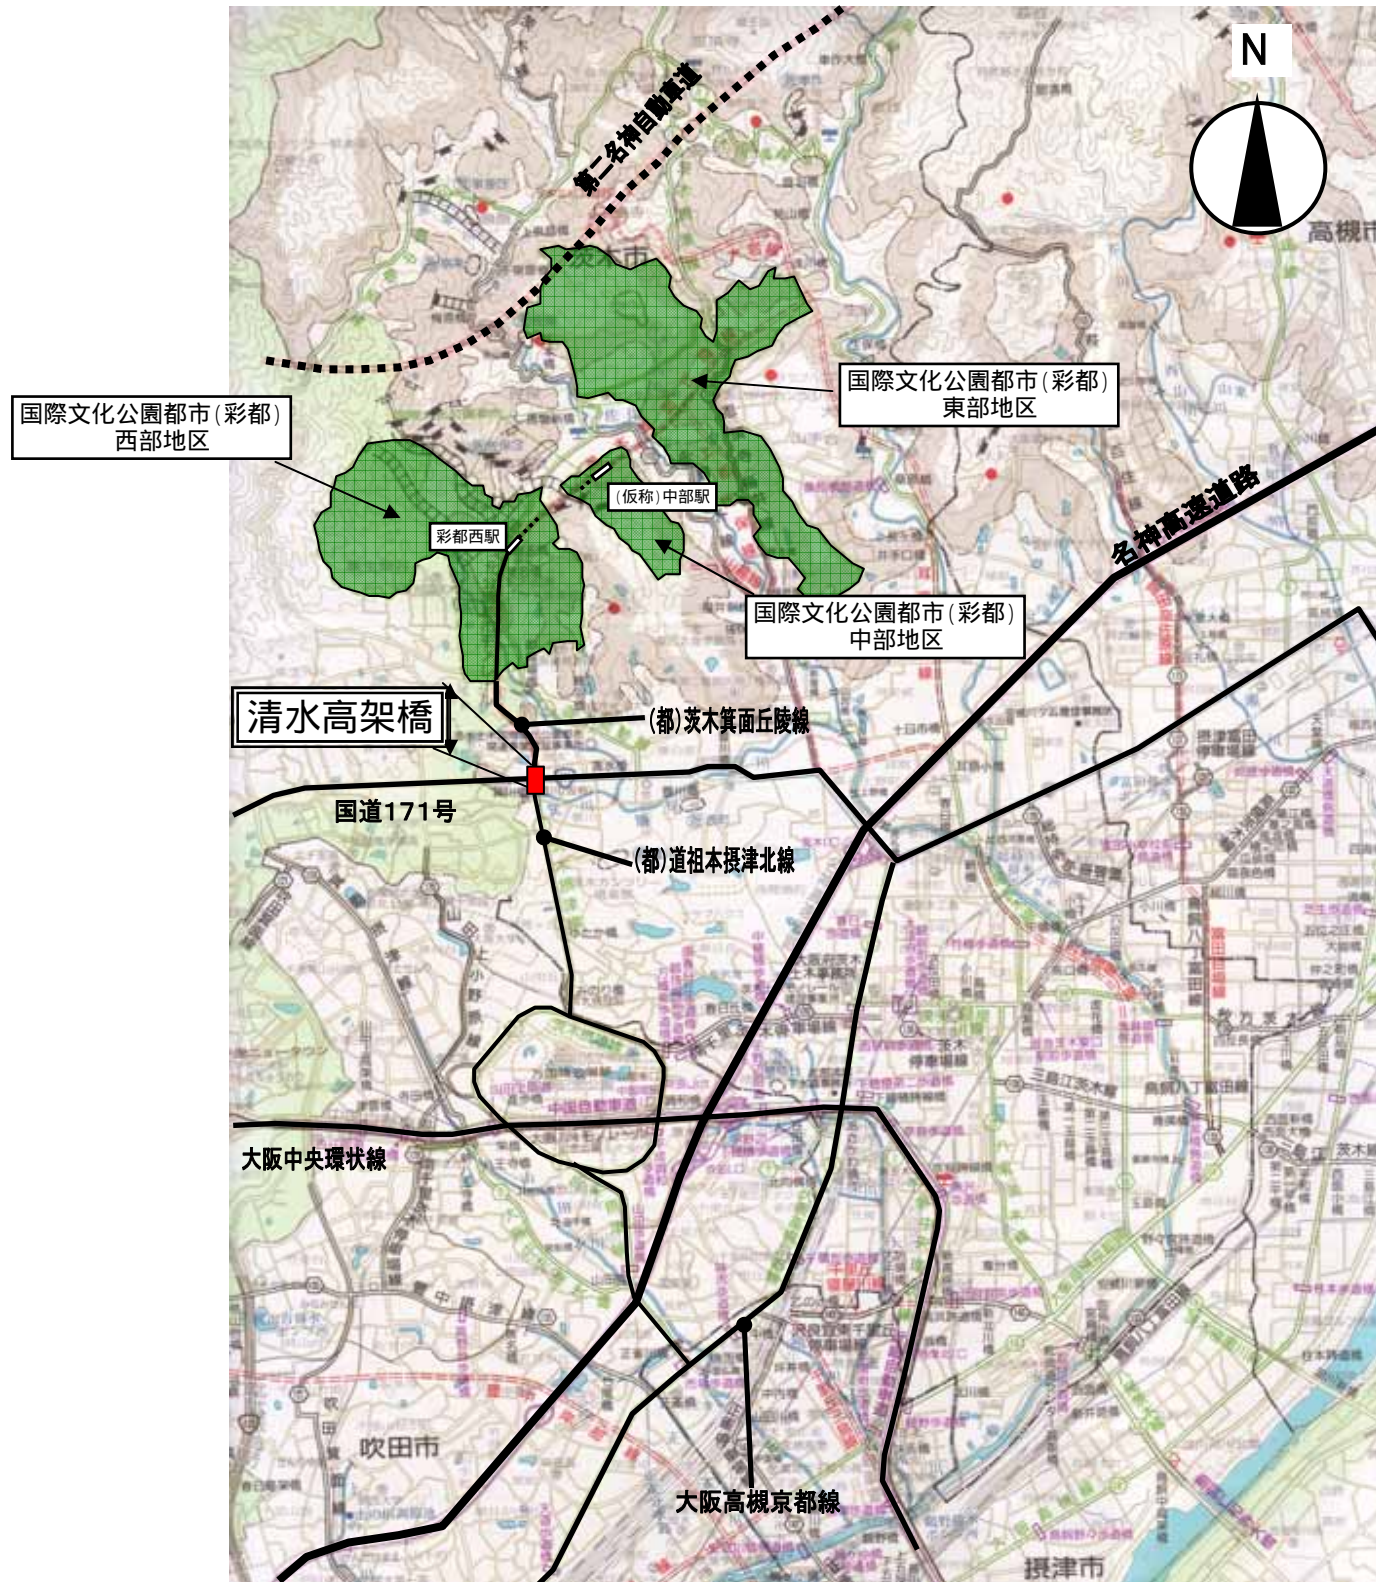

平面図

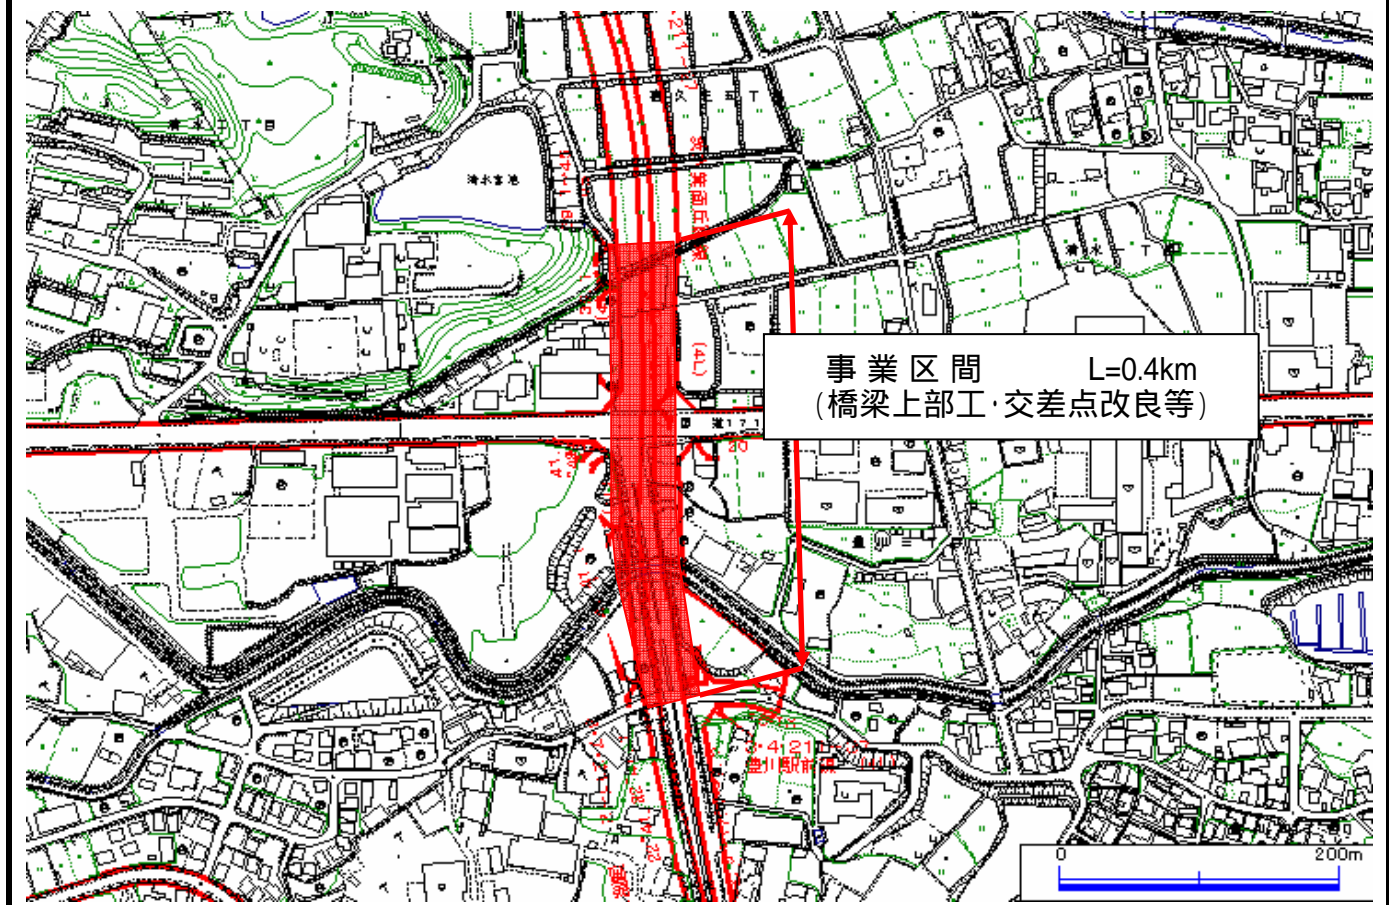

標準断面図

