


位置図

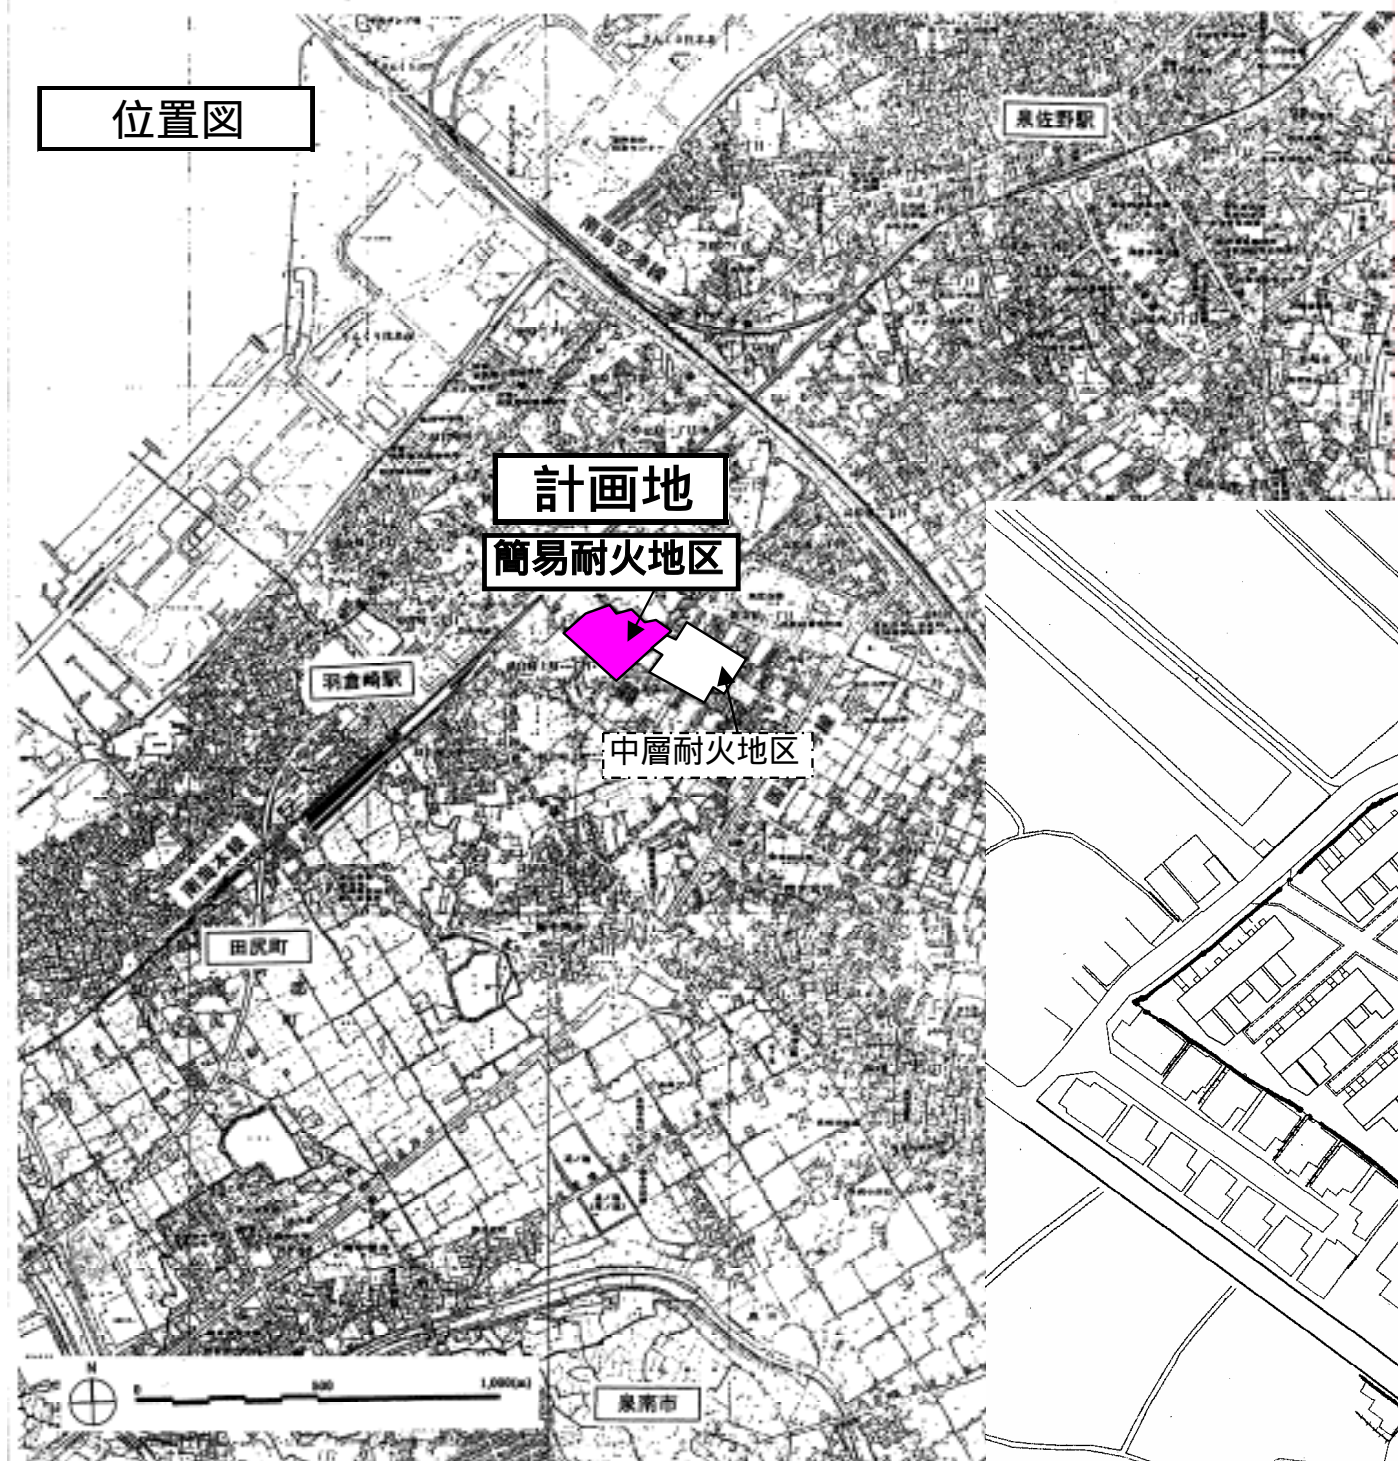

現況配置図





泉佐野東羽倉崎住宅(簡易耐火地区)

住宅配置計画図

変更計画

当初計画

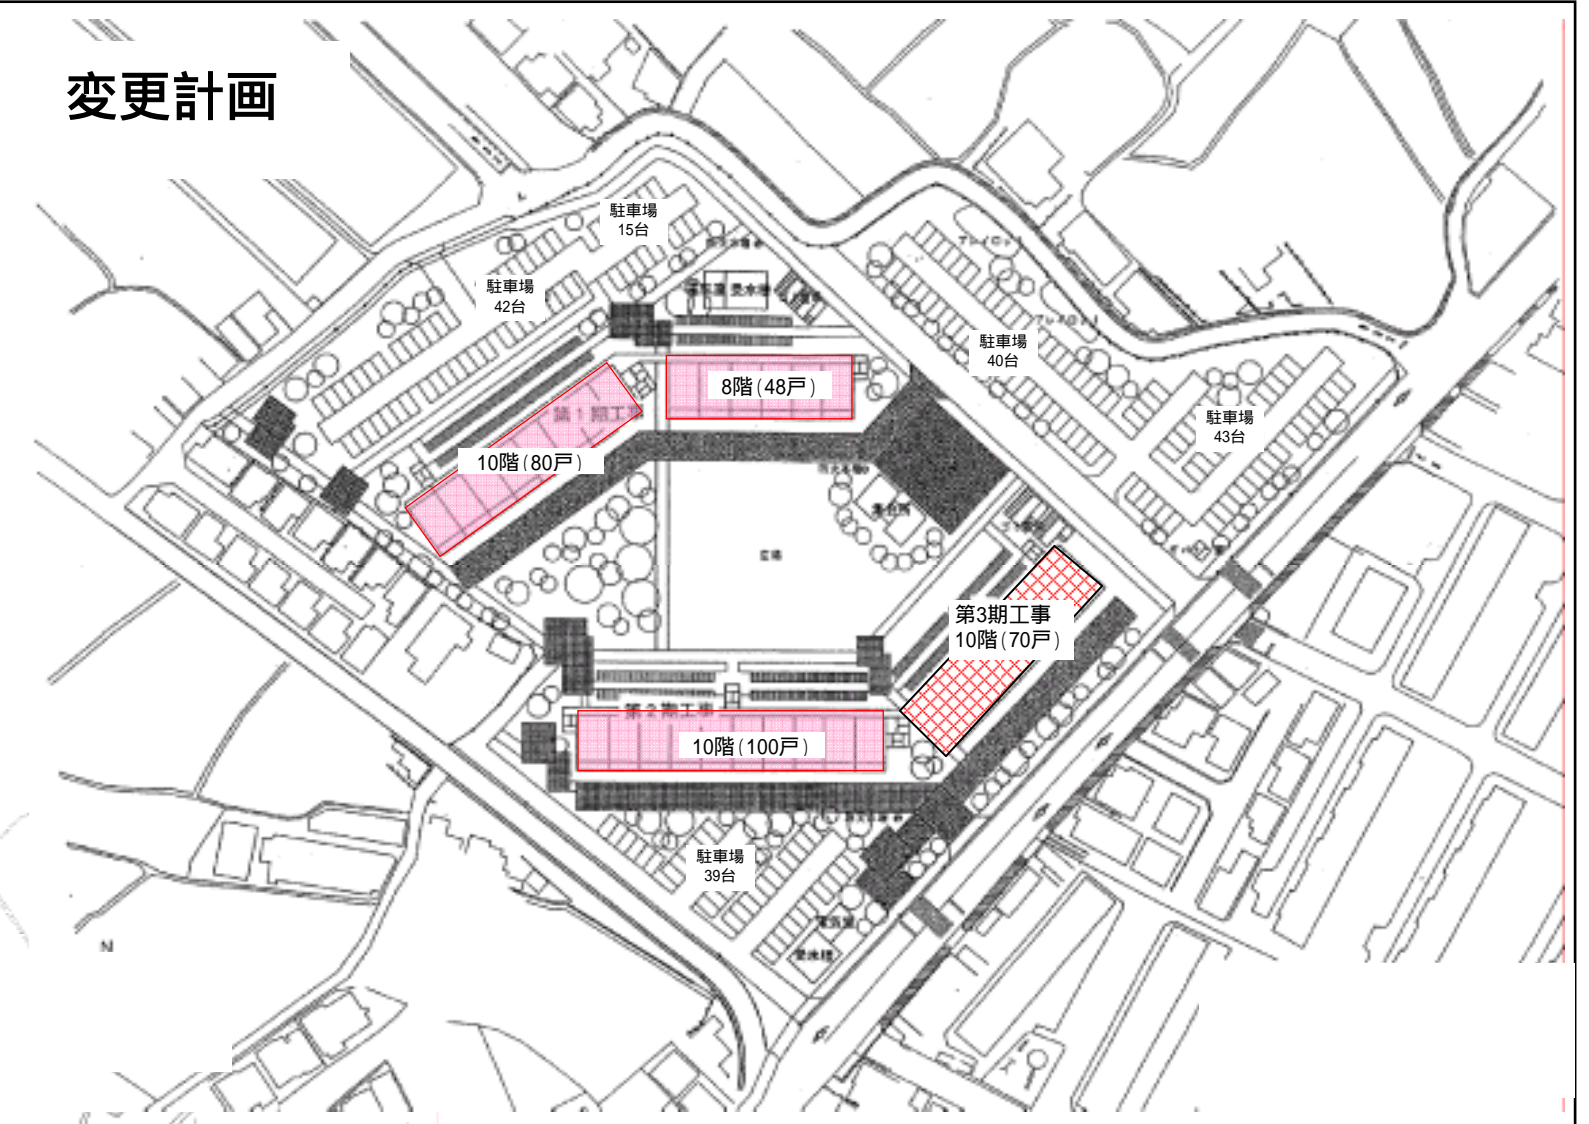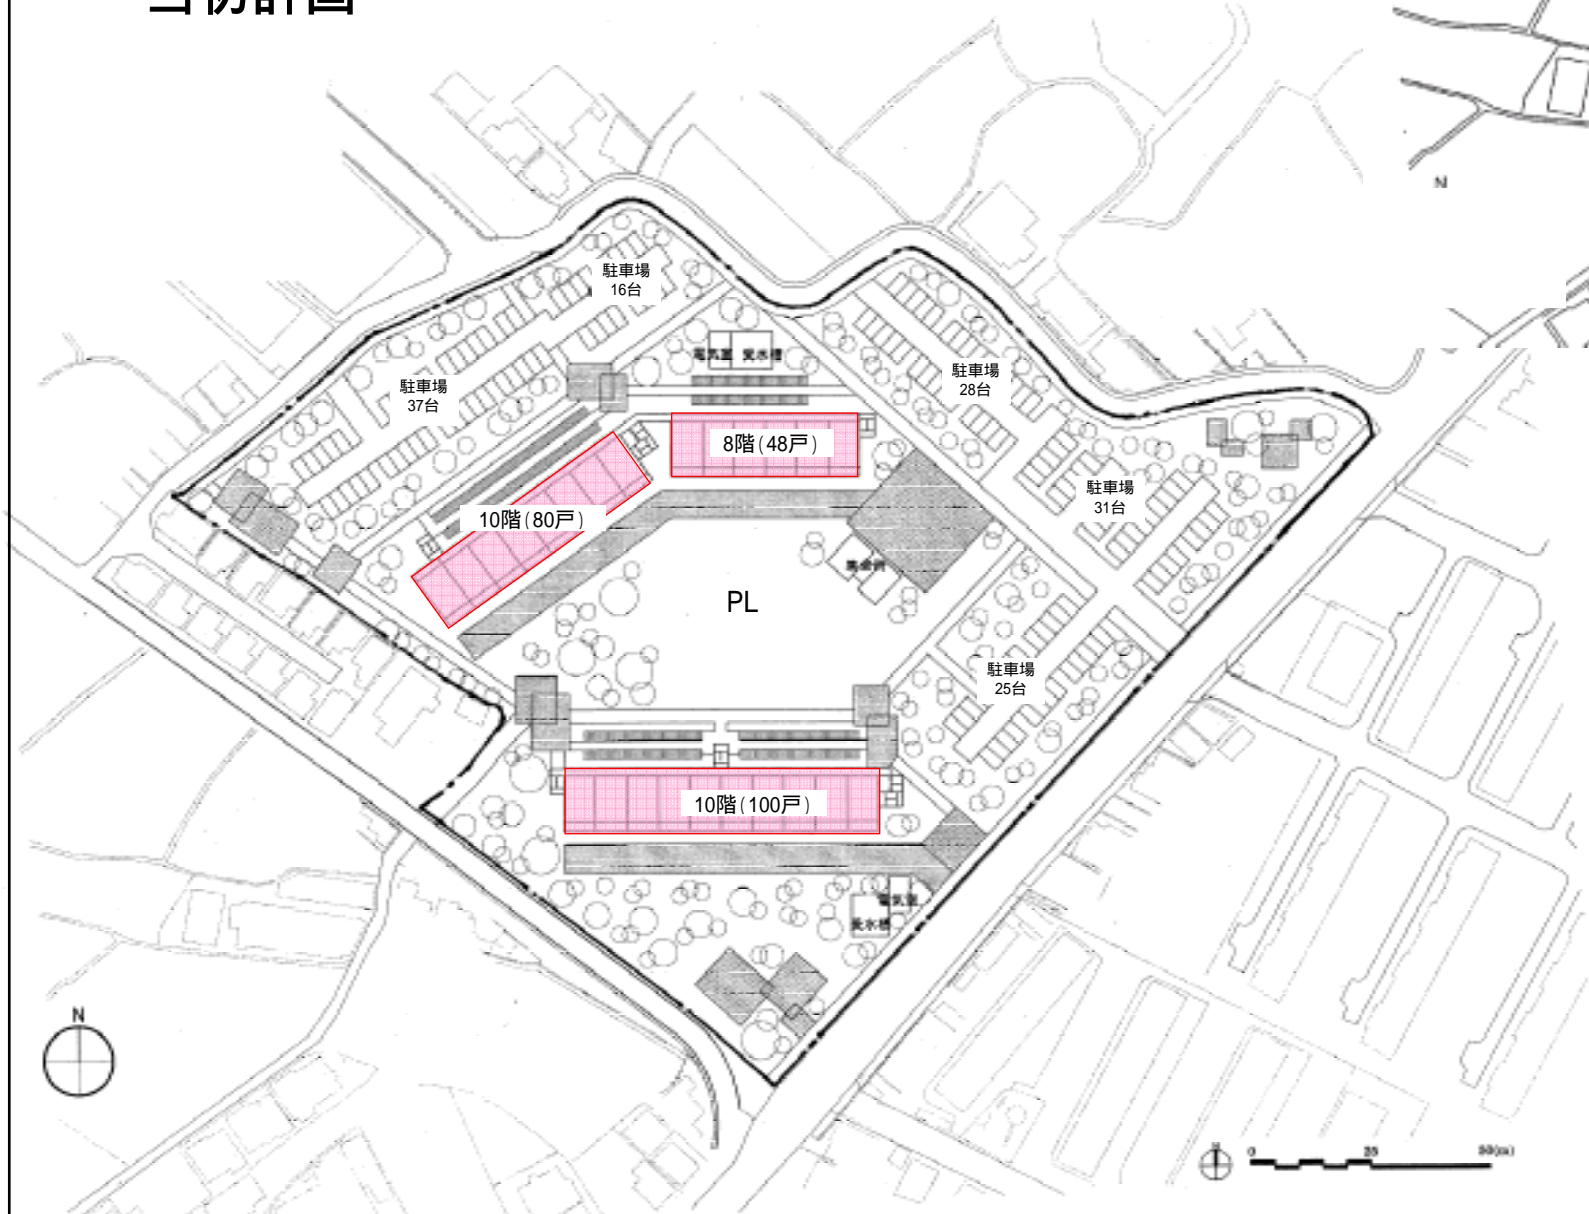

泉佐野東羽倉崎住宅(簡易耐火地区)