



一般府道豊能池田線（止々呂美吉川線）概要図

事業箇所図

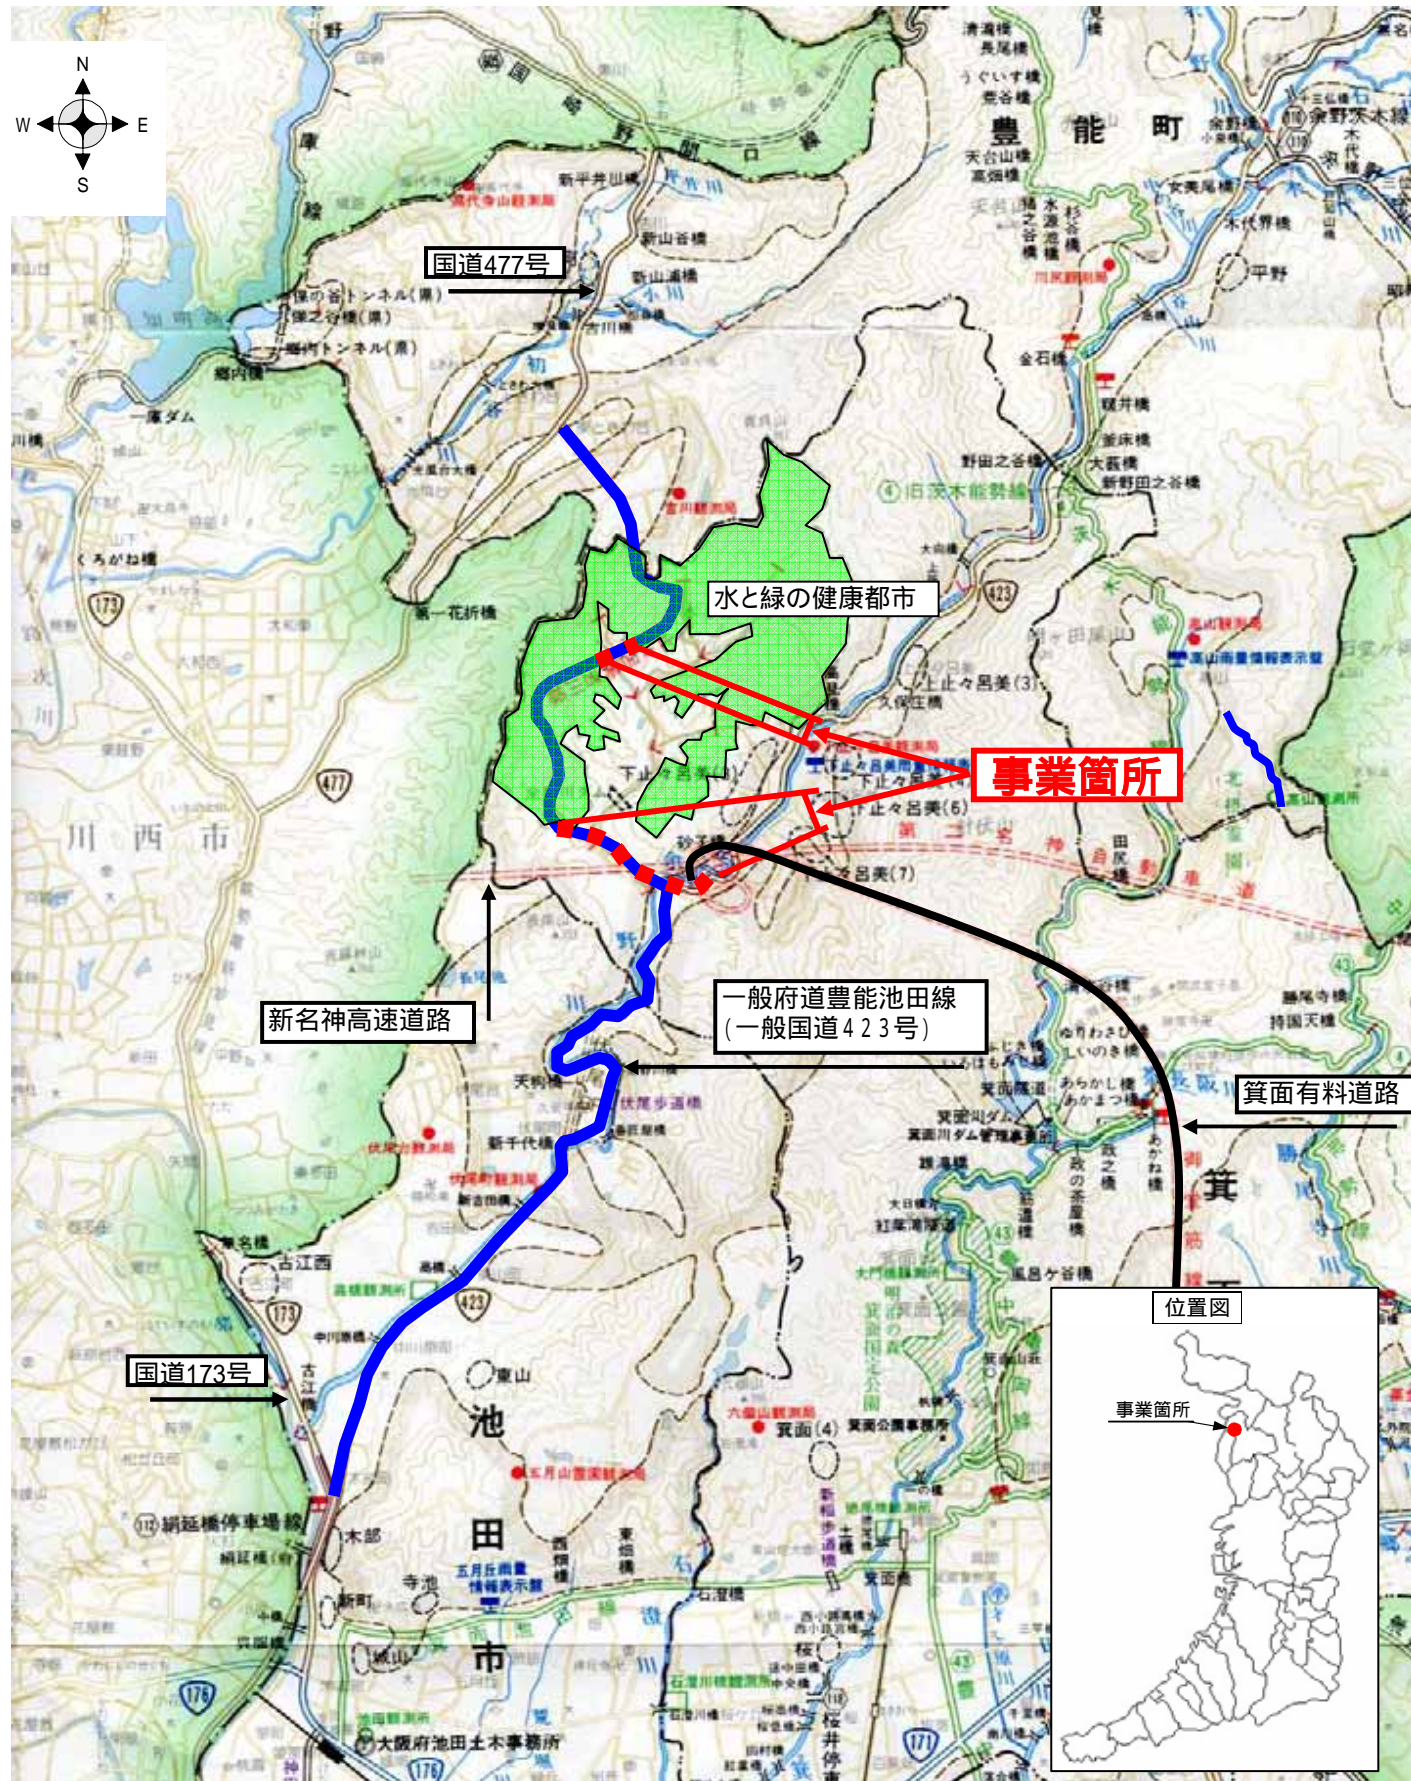

平面図

一般府道豊能池田線(止々呂美吉川線) 道路改良事業

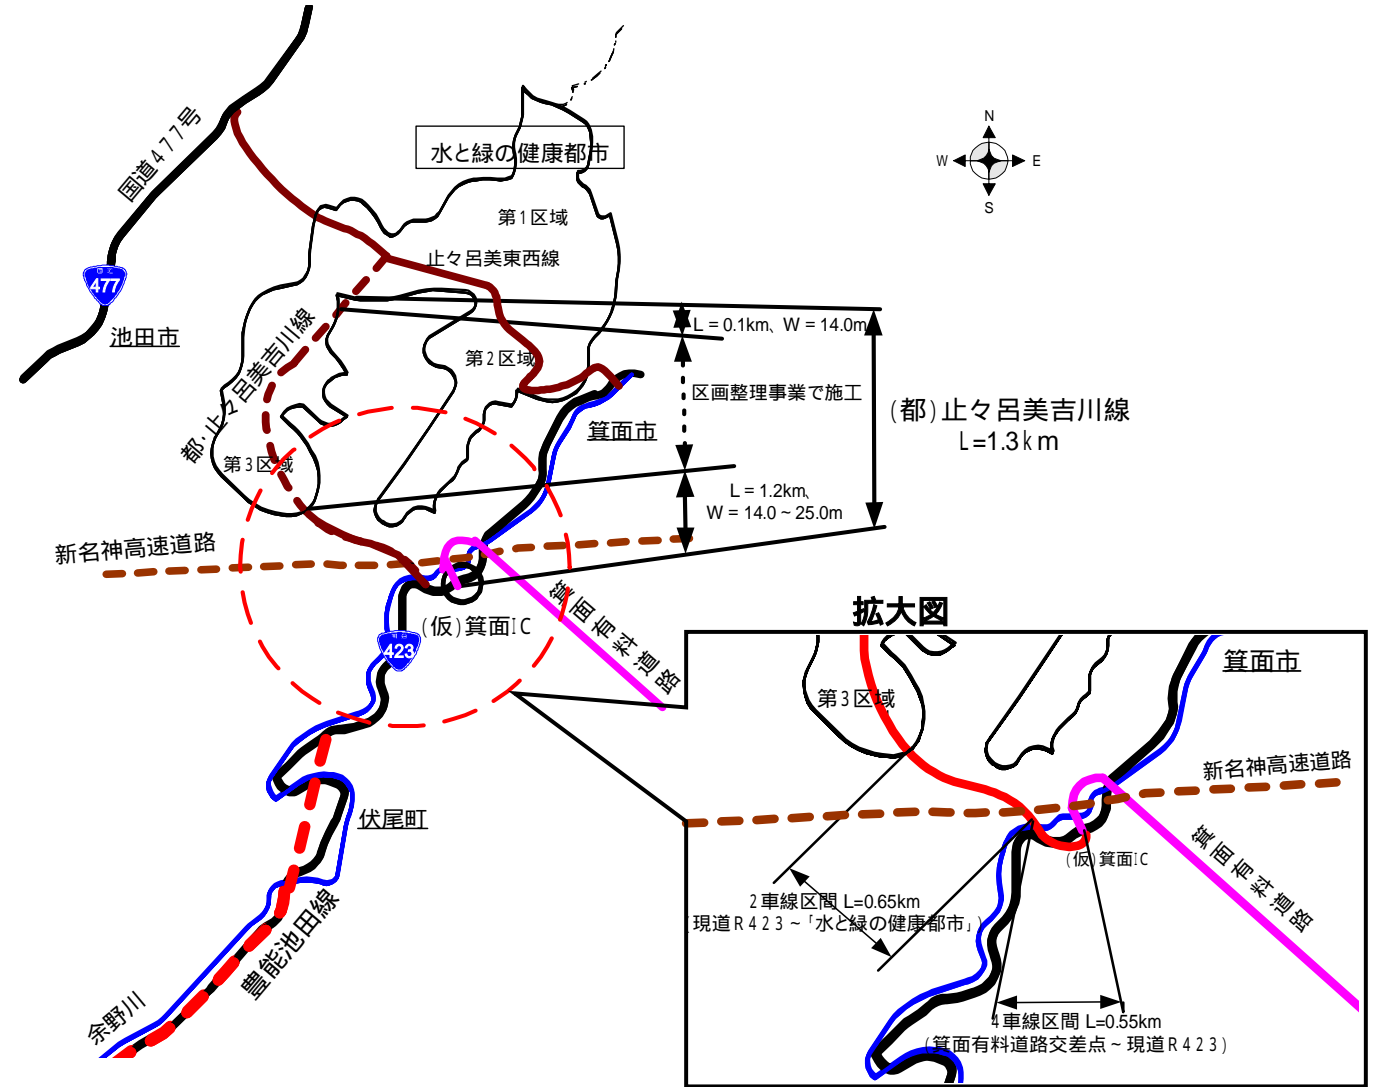

標準断面図

