


太満池計画平面図

計画平面図

平成 17 年度末 施工状況

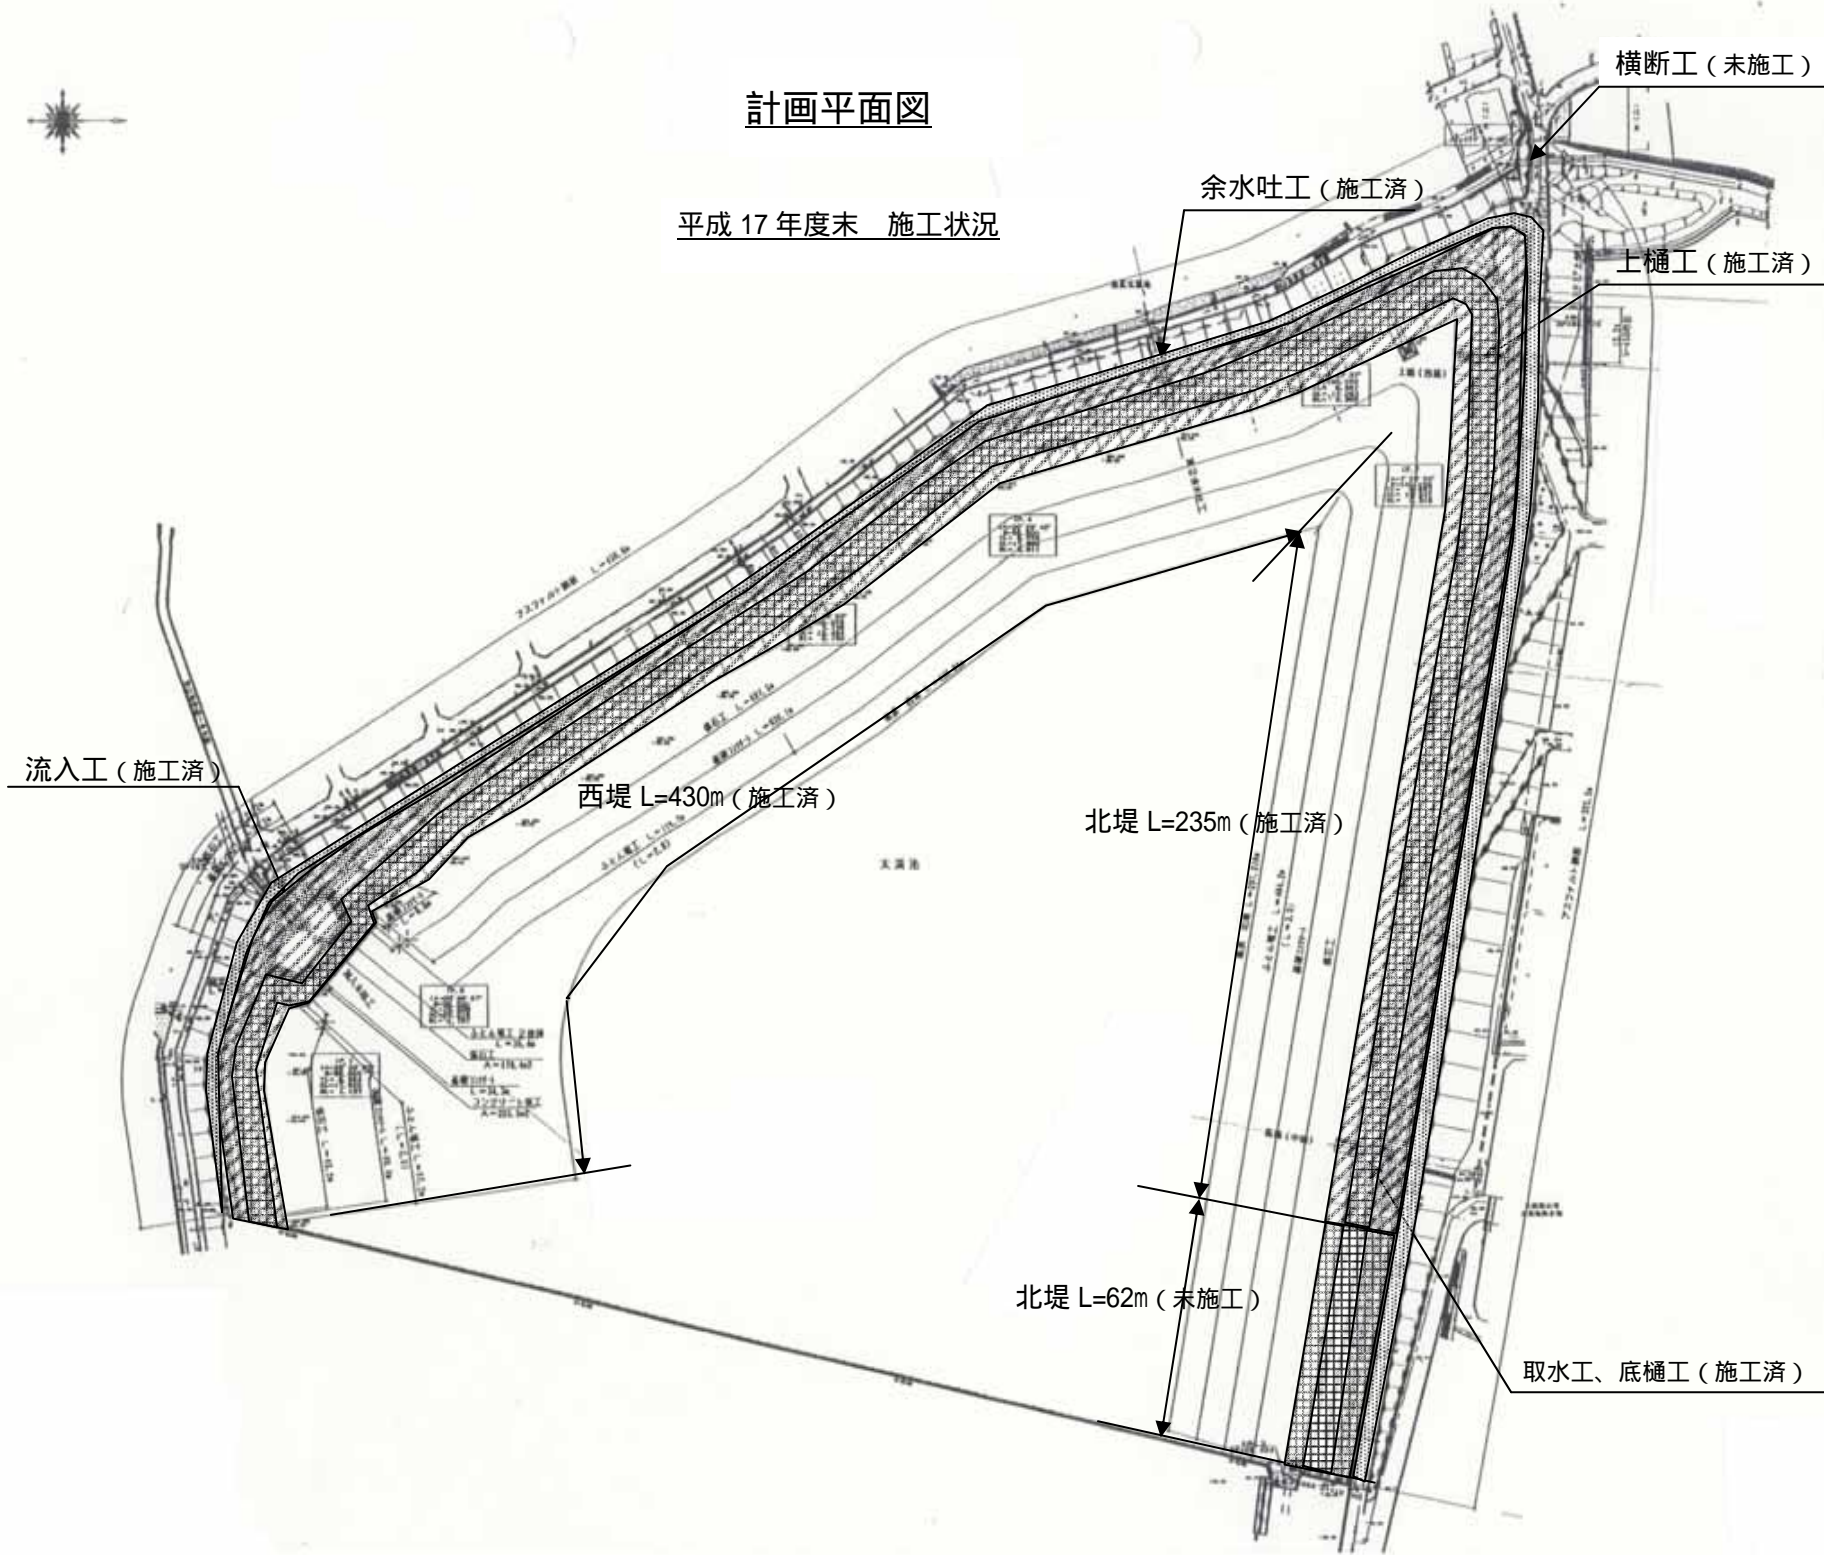

凡 例

17 年度未完了箇所	
18 年度実施箇所	
19 年度実施予定箇所	

位置図



詳細位置図



標準断面図

