



# 主要地方道大阪和泉泉南線バイパス概要図

事業箇所図

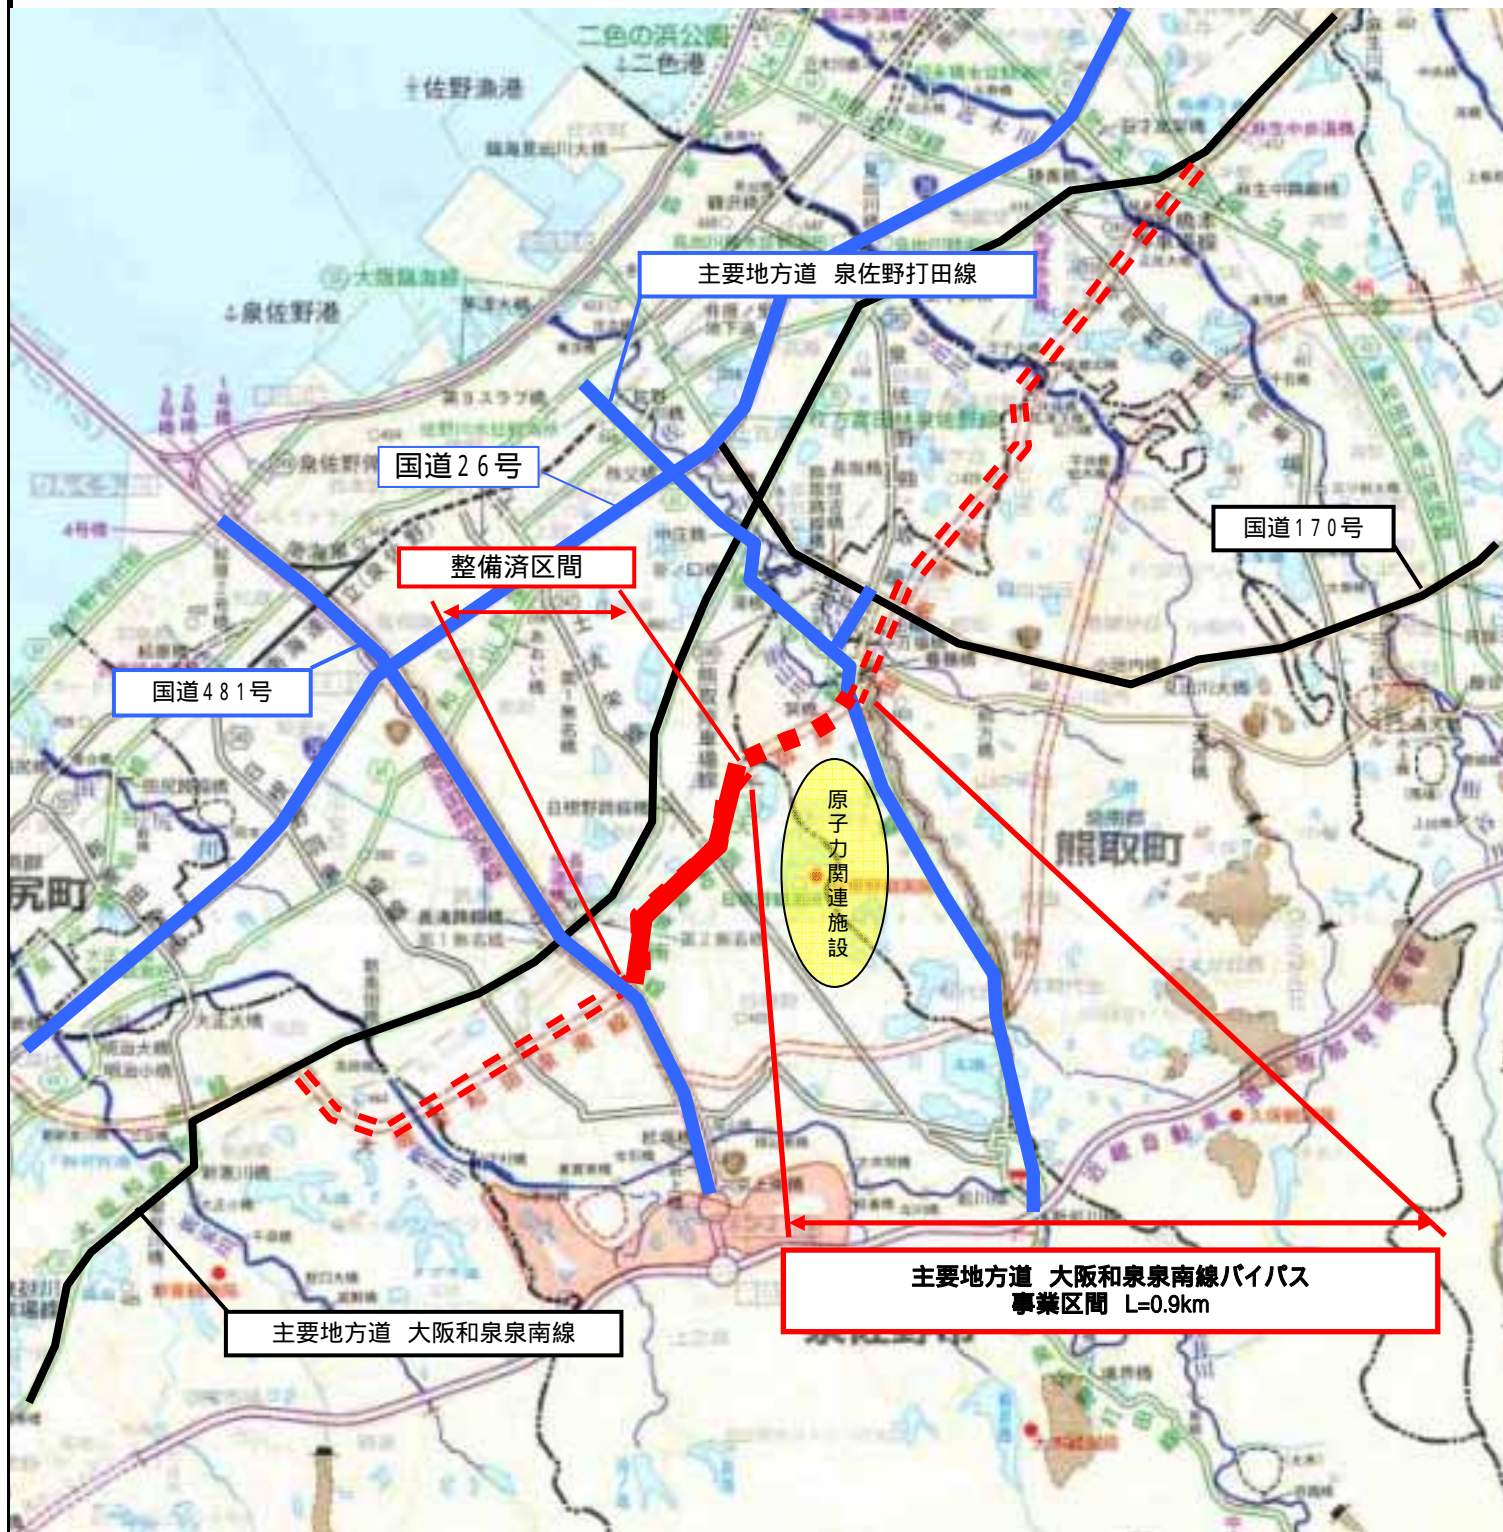

平面図

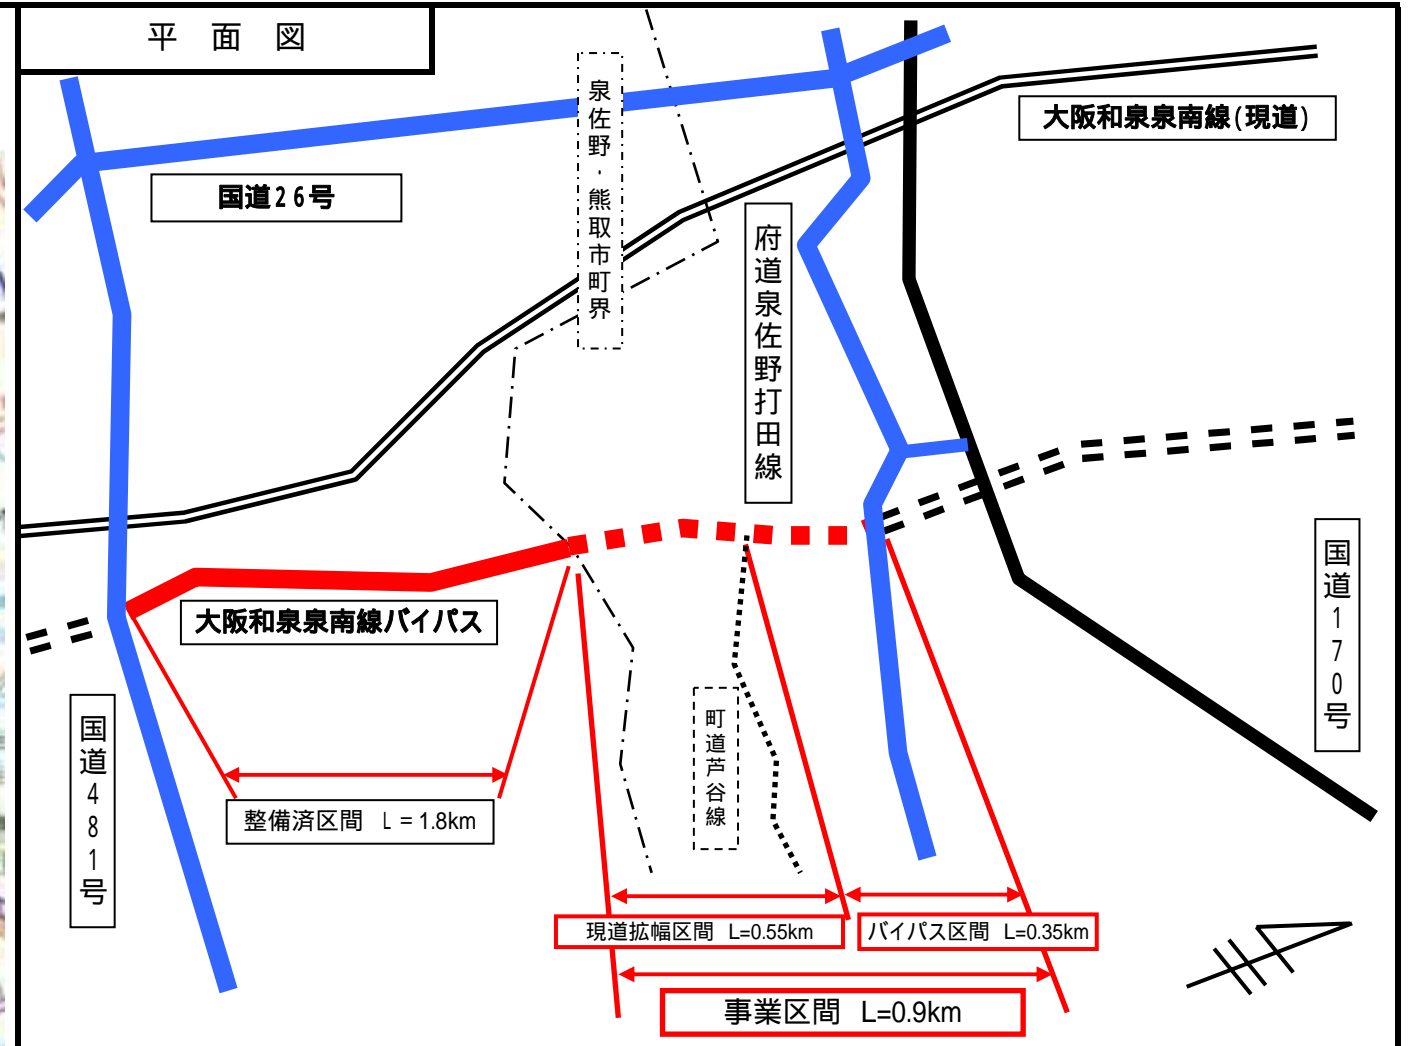

標準断面図

