


入堀部現況平面図 (平成17年度時点) S=1:500

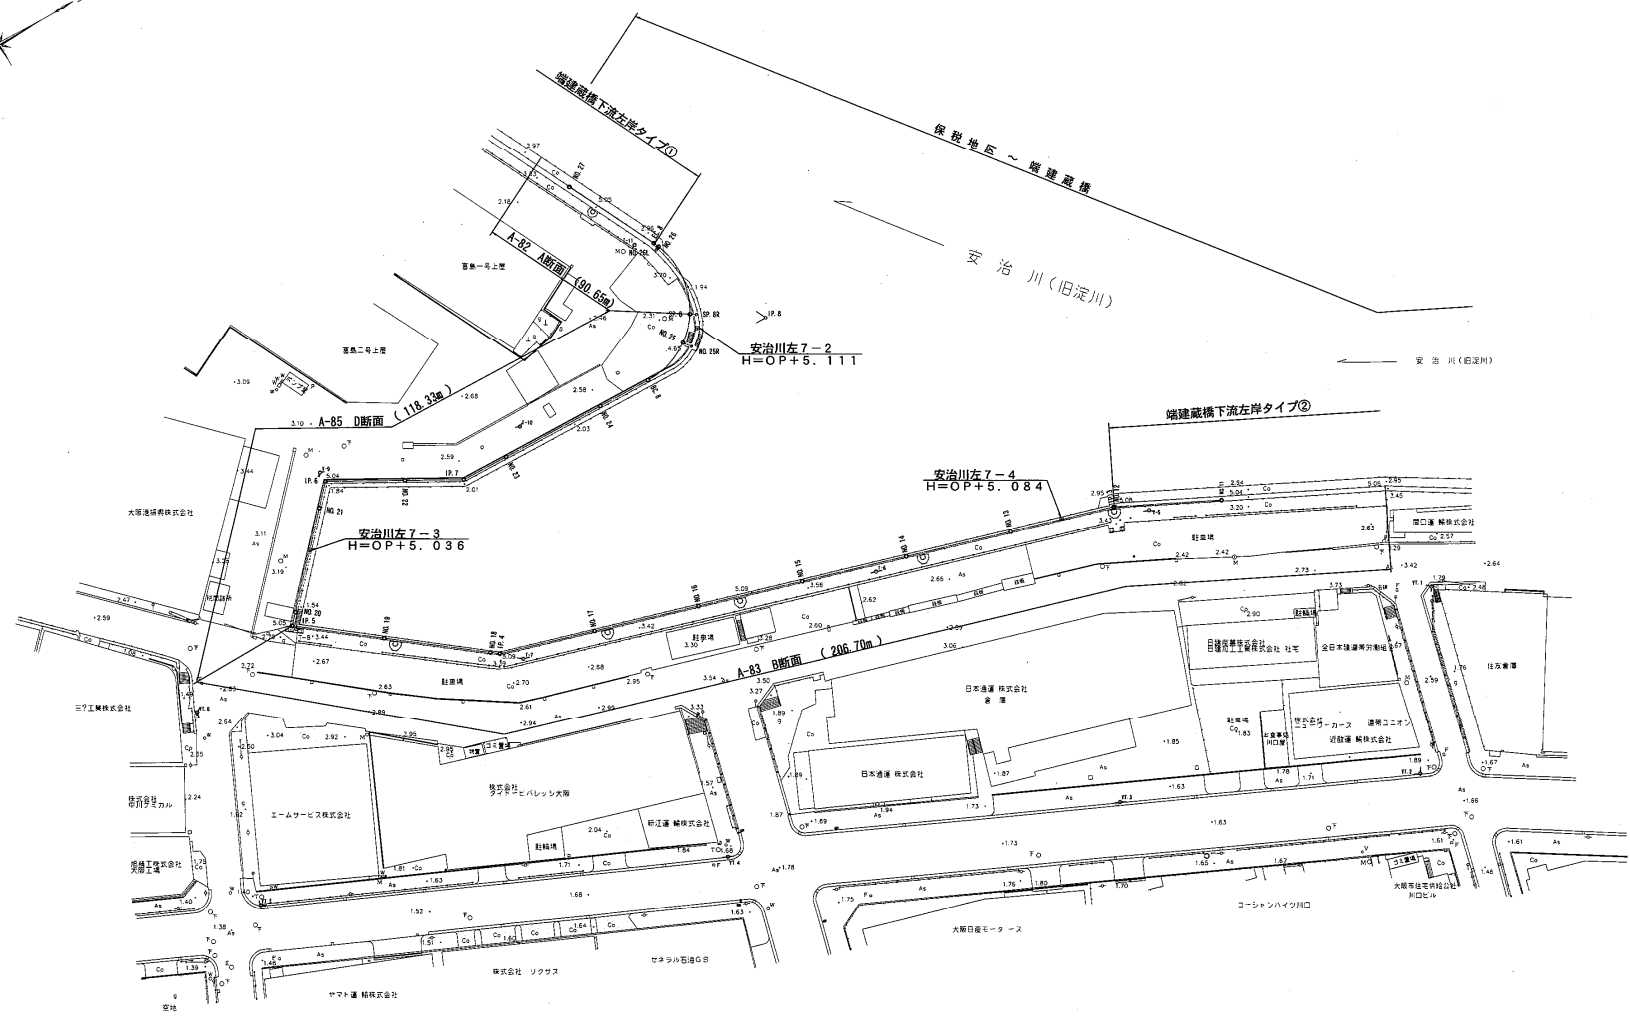

凡例

○	中心点
●	測設点
-△	基準点

年度	平成17年	事業名	
工事名	安治川 富島入堀		
図面種別	現況平面図	S=1/500	
係長	設計	監査	業務
		全業	内務
大阪府西大阪治水事務所			