


大阪・夢洲地区 I R 予定区域 (概要図)

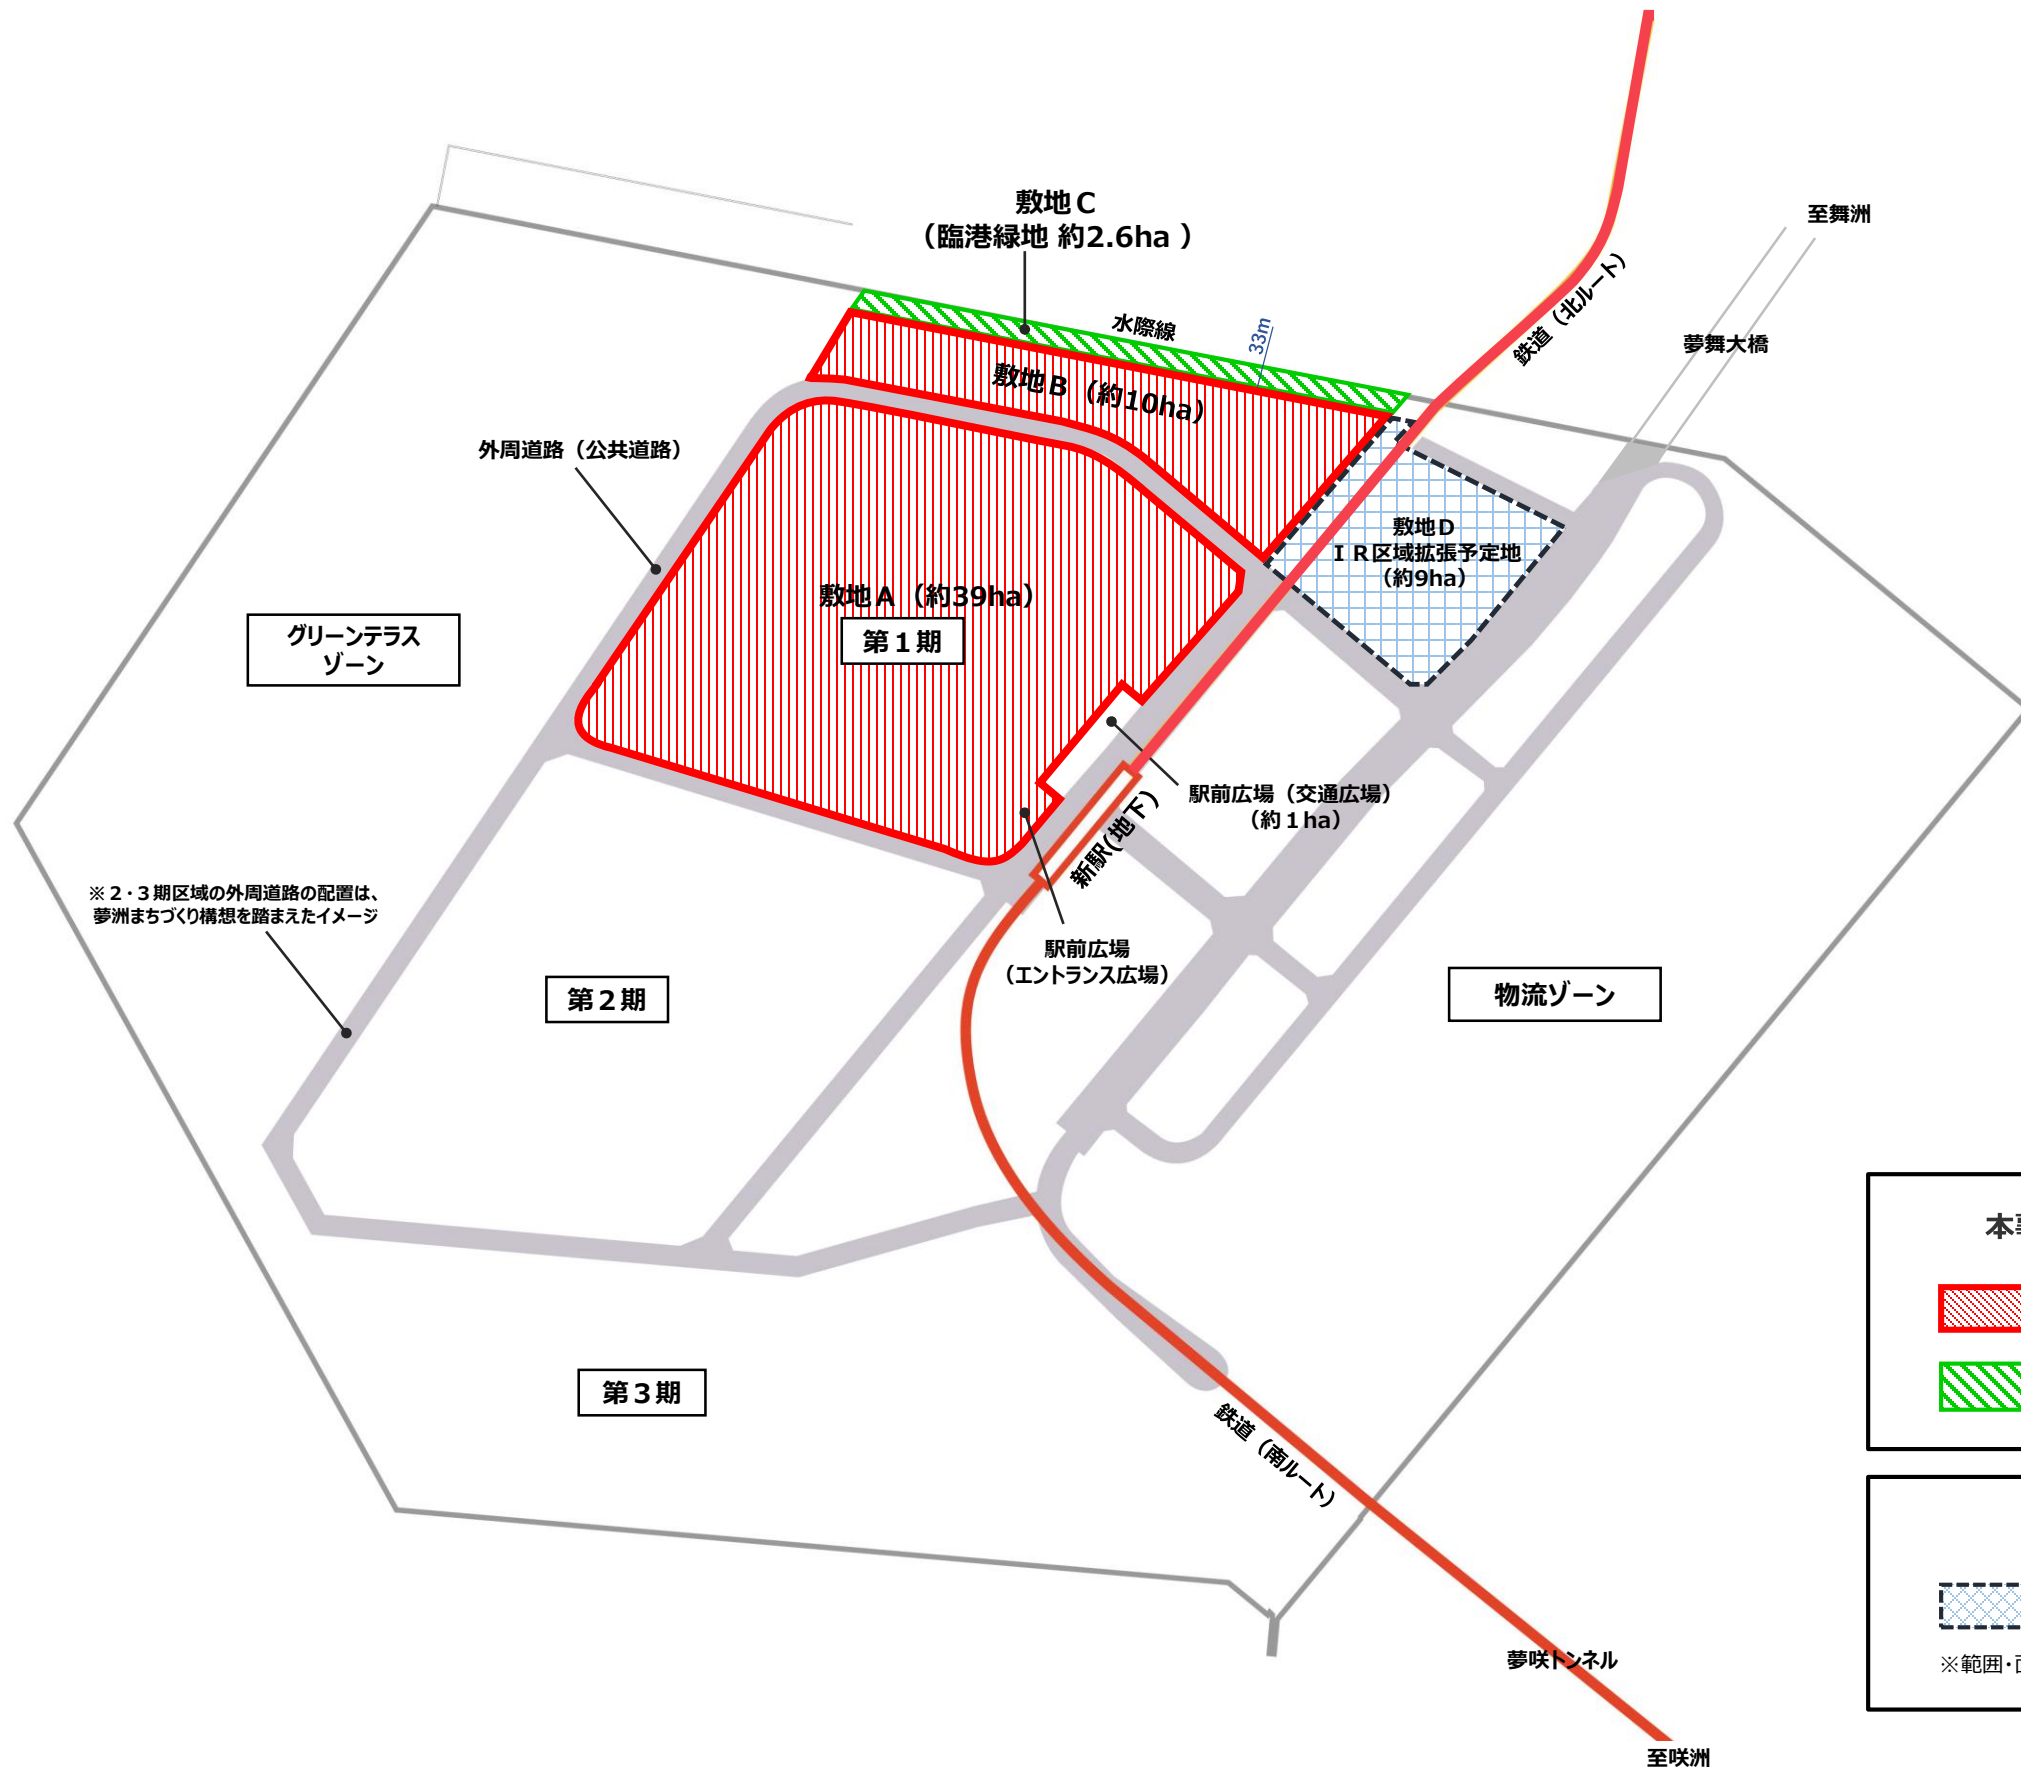

※ 2・3期区域の外周道路の配置は、夢洲まちづくり構想を踏まえたイメージ

本事業の提案対象範囲

- I R 予定区域
- 臨港緑地

将来開発予定地

- I R 区域拡張予定地

※ 範囲・面積等の詳細は今後決定

※計画・構想中の内容を含む現段階での想定であり、今後変更することがある。