




寝屋川水系改修工営所 本部事務所付近見取図

大阪市城東区東中浜4丁目6番35号

電話 06—6962—7661

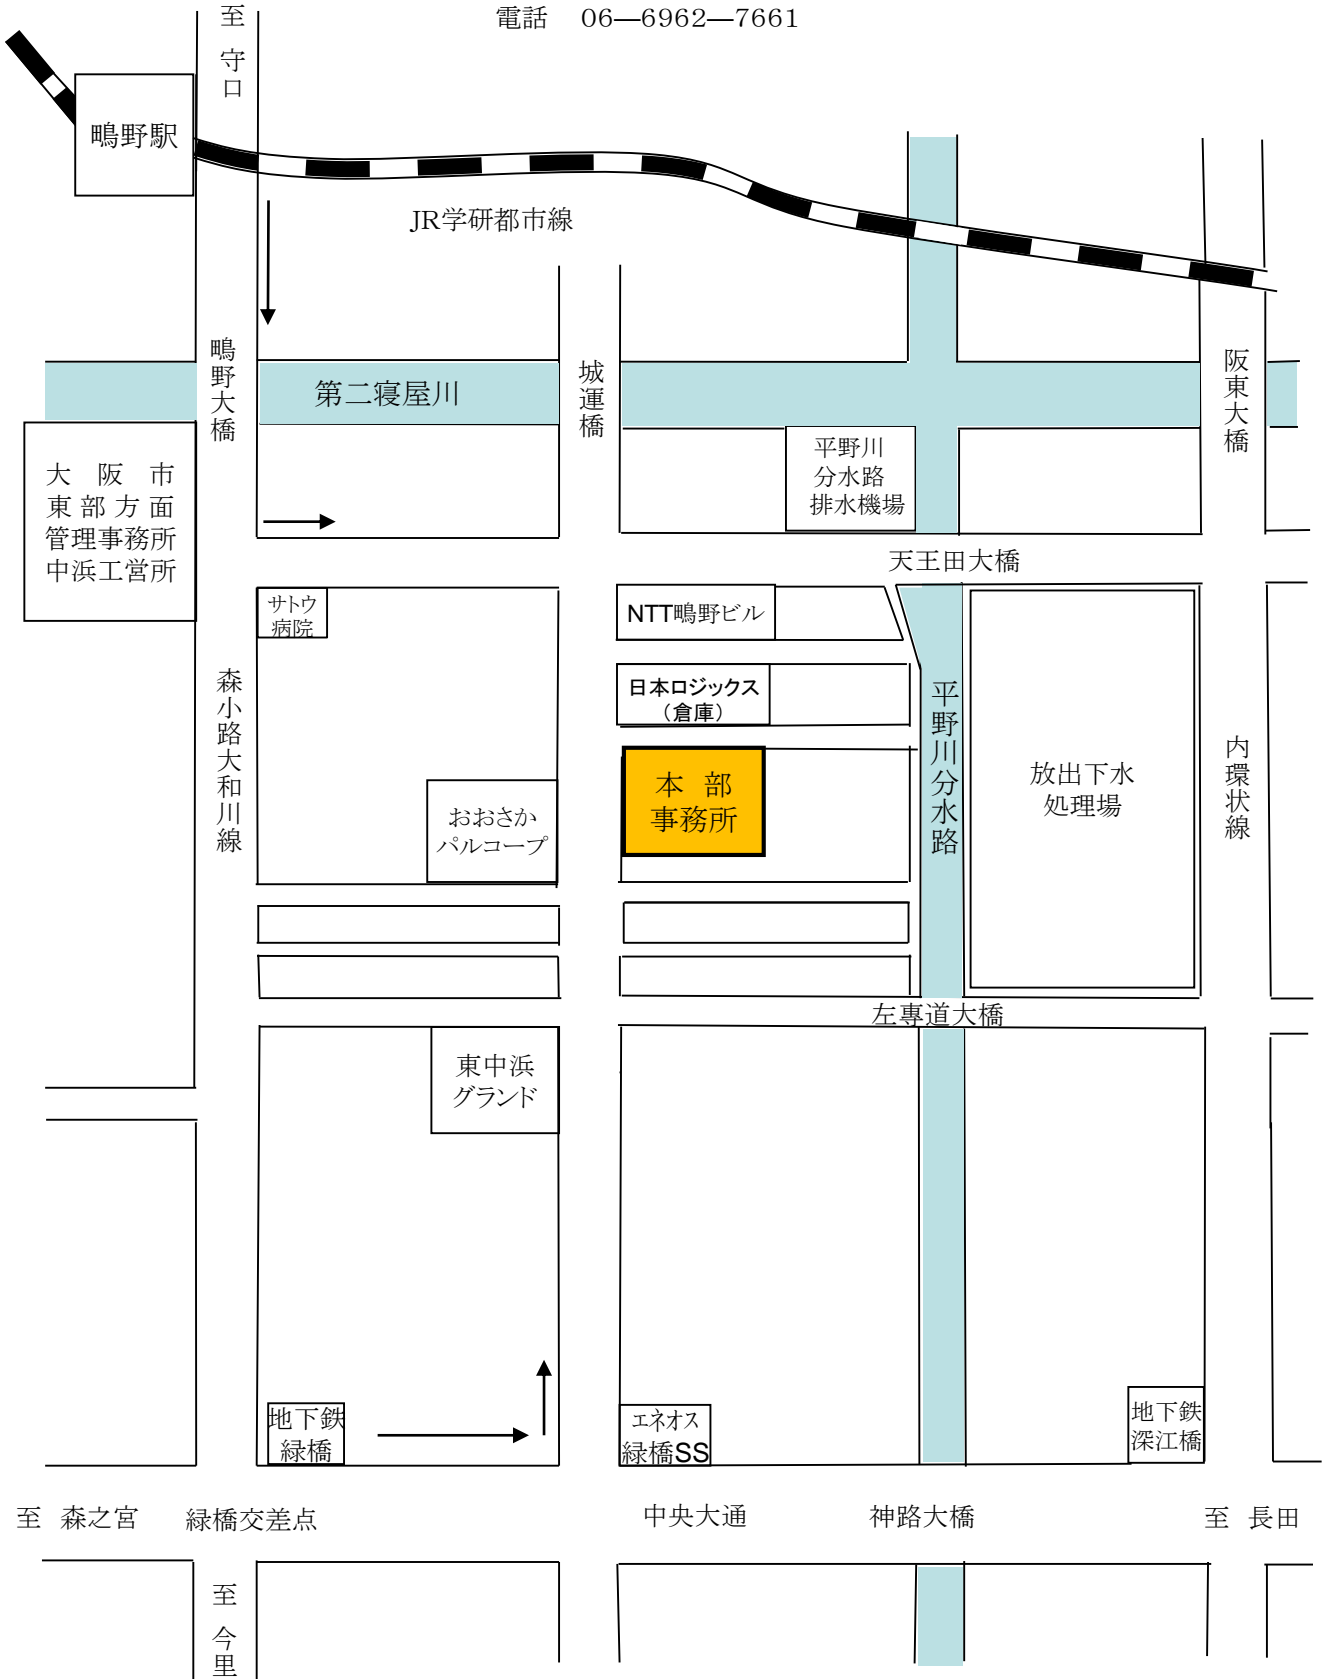

設置位置図

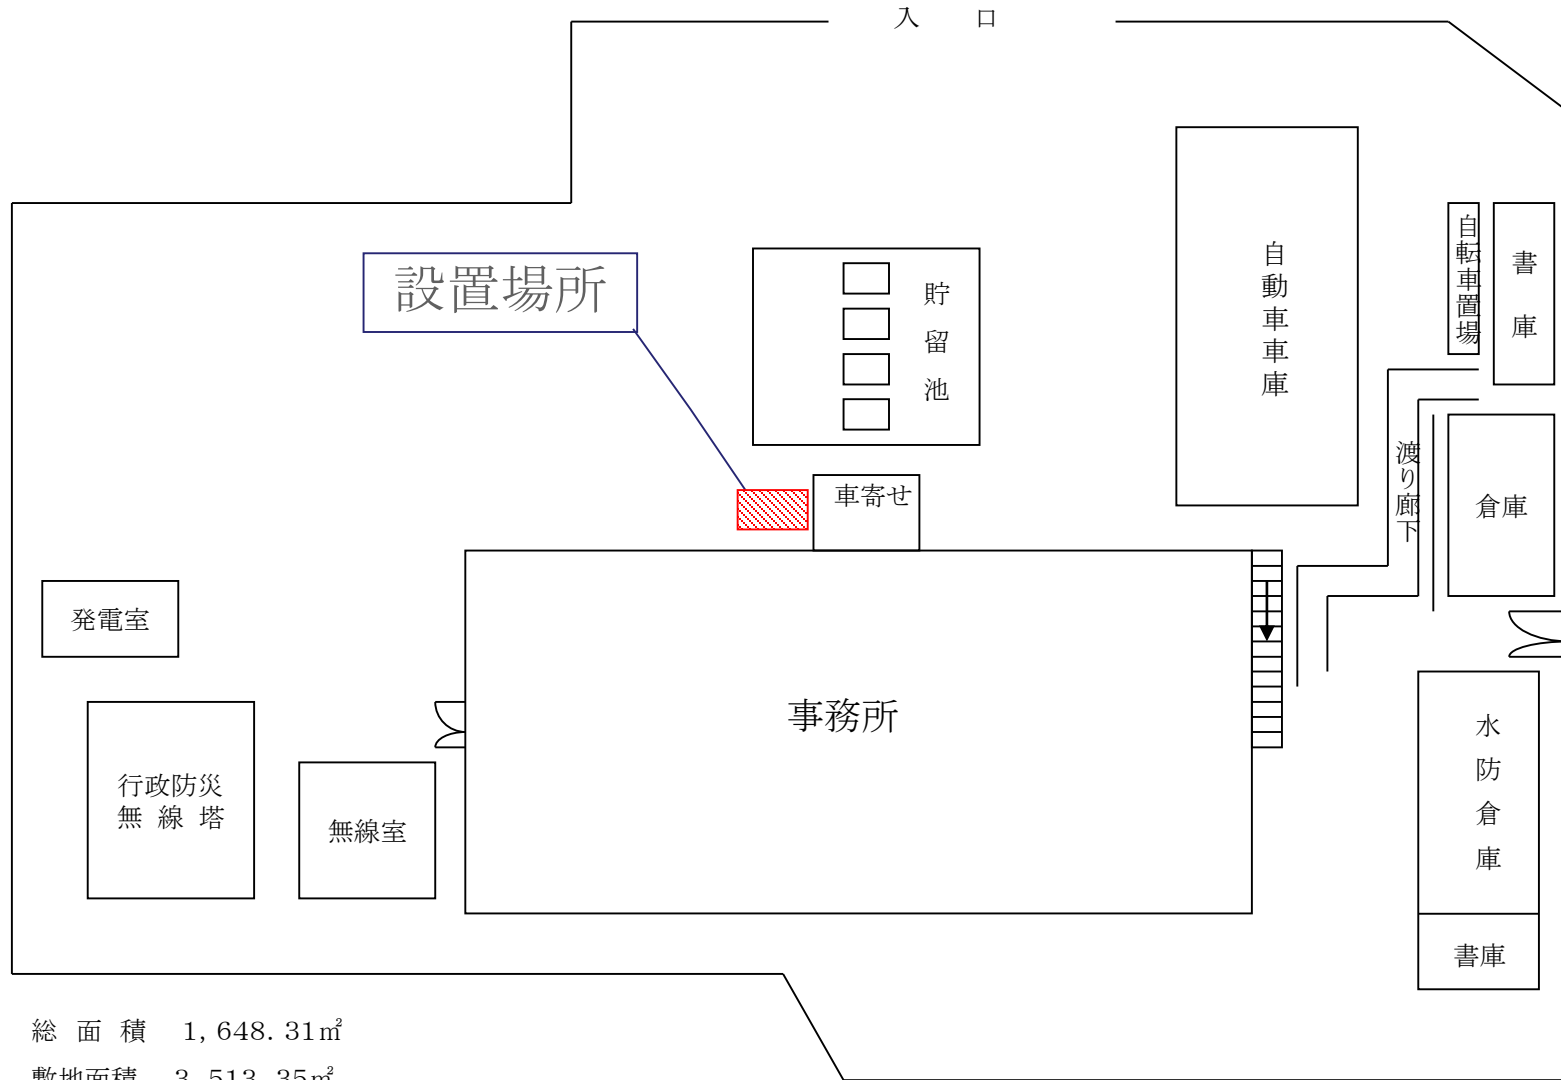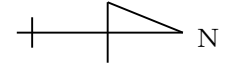

総面積 1,648.31㎡

敷地面積 3,513.35㎡