■現況配置図

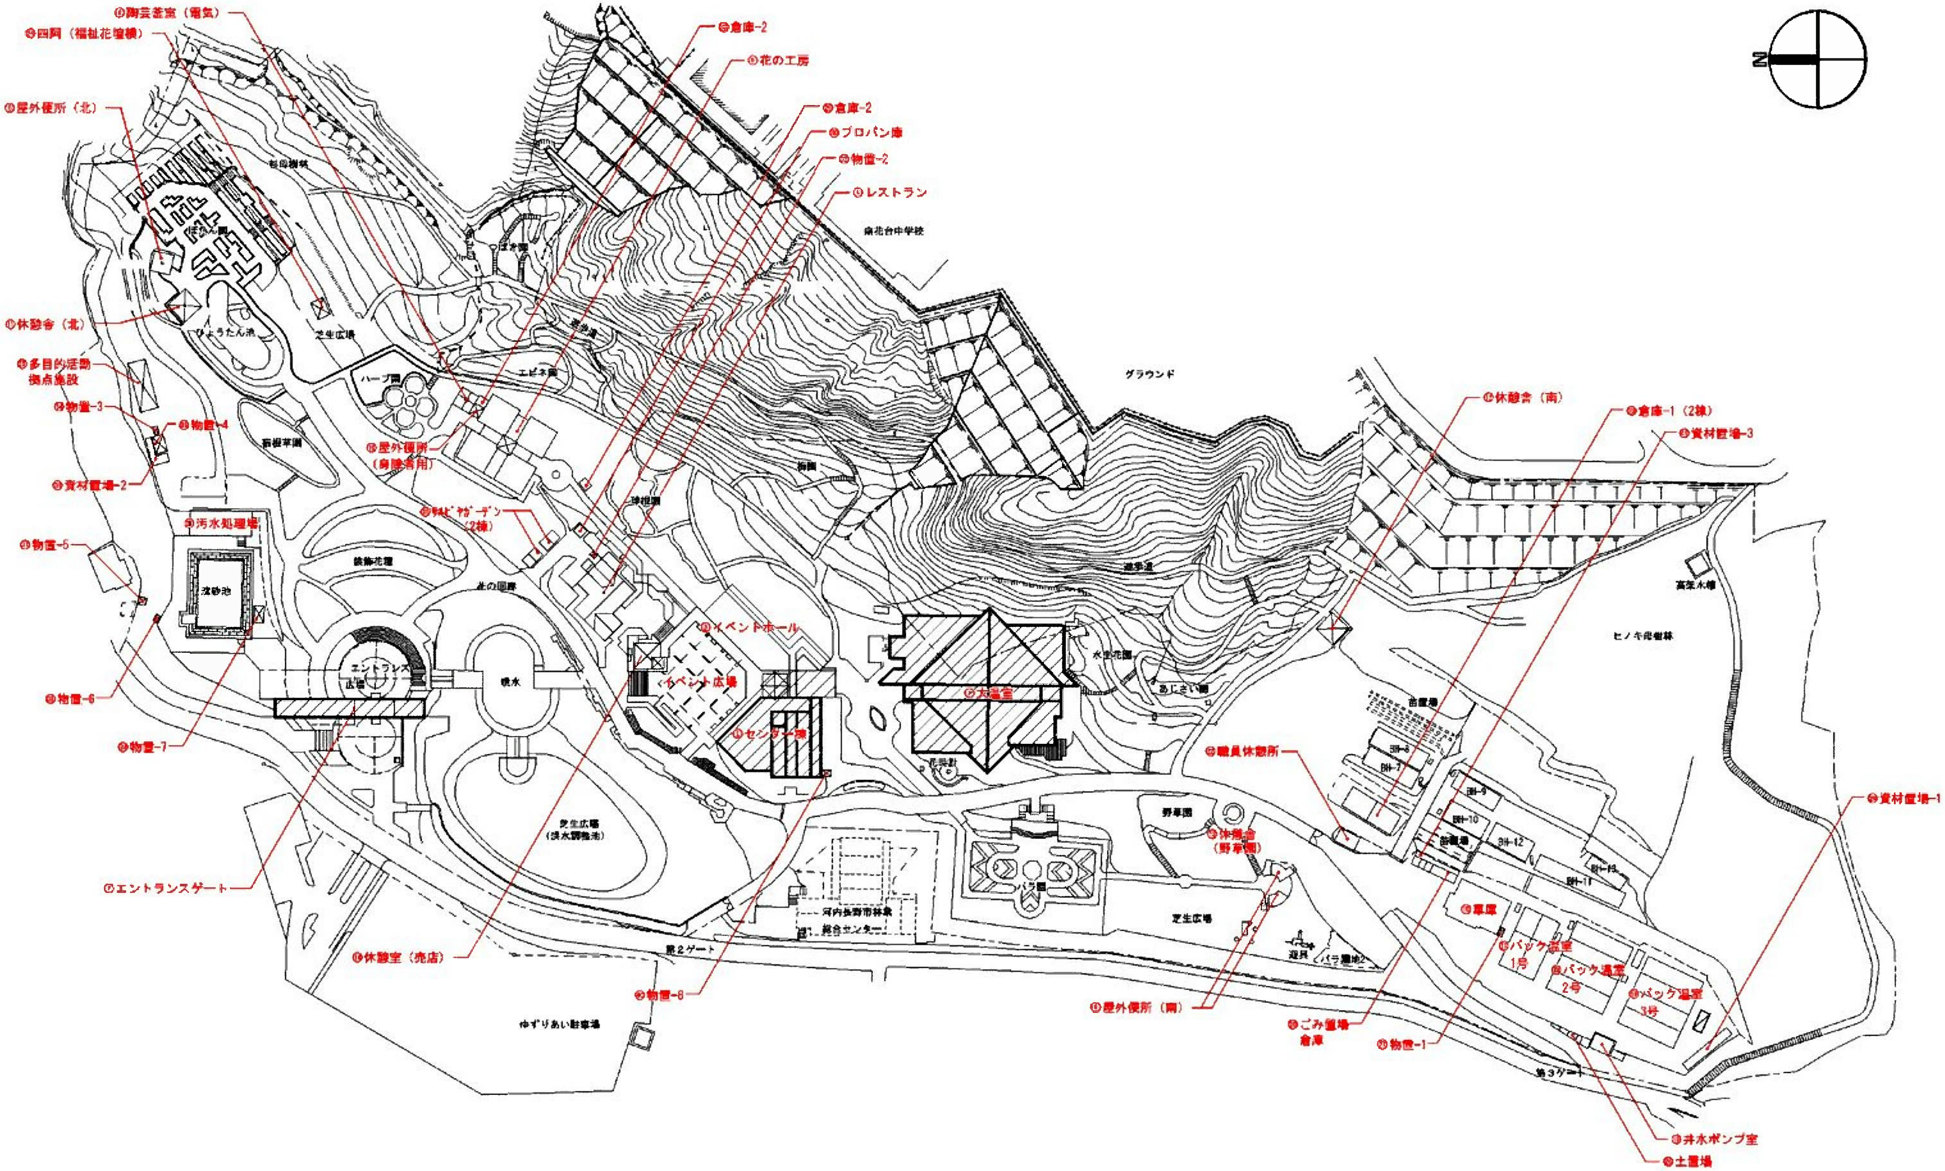
N
陶芸釜室（電気）
四阿（福祉花壇横）
屋外便所（北）
休憩舎（北）
多目的活動
拠点施設
物置-3
物置-4
資材置場-2
汚水処理場
物置-5
物置-6
物置-7
エントランスゲート
休憩室（売店）
物置-8
倉庫-2
花の工房
倉庫-2
プロパン庫
物置-2
レストラン
屋外便所
（身障者用）
ﾘﾀｲﾔﾄﾞｶﾞｰﾃﾞﾝ
（2棟）
イベントホール
イベント広場
センター棟
大温室
休憩舎（南）
倉庫-1（2棟）
資材置場-3
職員休憩所
休憩舎
（野草園）
屋外便所（南）
ごみ置場
倉庫
物置-1
車庫
パック温室
1号
パック温室
2号
パック温室
3号
資材置場-1
井水ポンプ室
土置場
ぼたん園
ひょうたん池
芝生広場
つばき園
ハーブ園
エビネ園
遊歩道
装飾花壇
沈砂池
北の回廊
エントランス
広場
噴水
芝生広場
（洪水調整池）
ゆずりあい駐車場
第2ゲート
梅園
南花台中学校
グラウンド
水生花園
あじさい園
花時計
河内長野市林業
総合センター
バラ園
野草園
芝生広場
遊具
バラ園地2
苗置場
BH-6
BH-7
BH-9
BH-10
BH-12
BH-11
BH-13
高架水槽
第3ゲート