# （5）参考図６

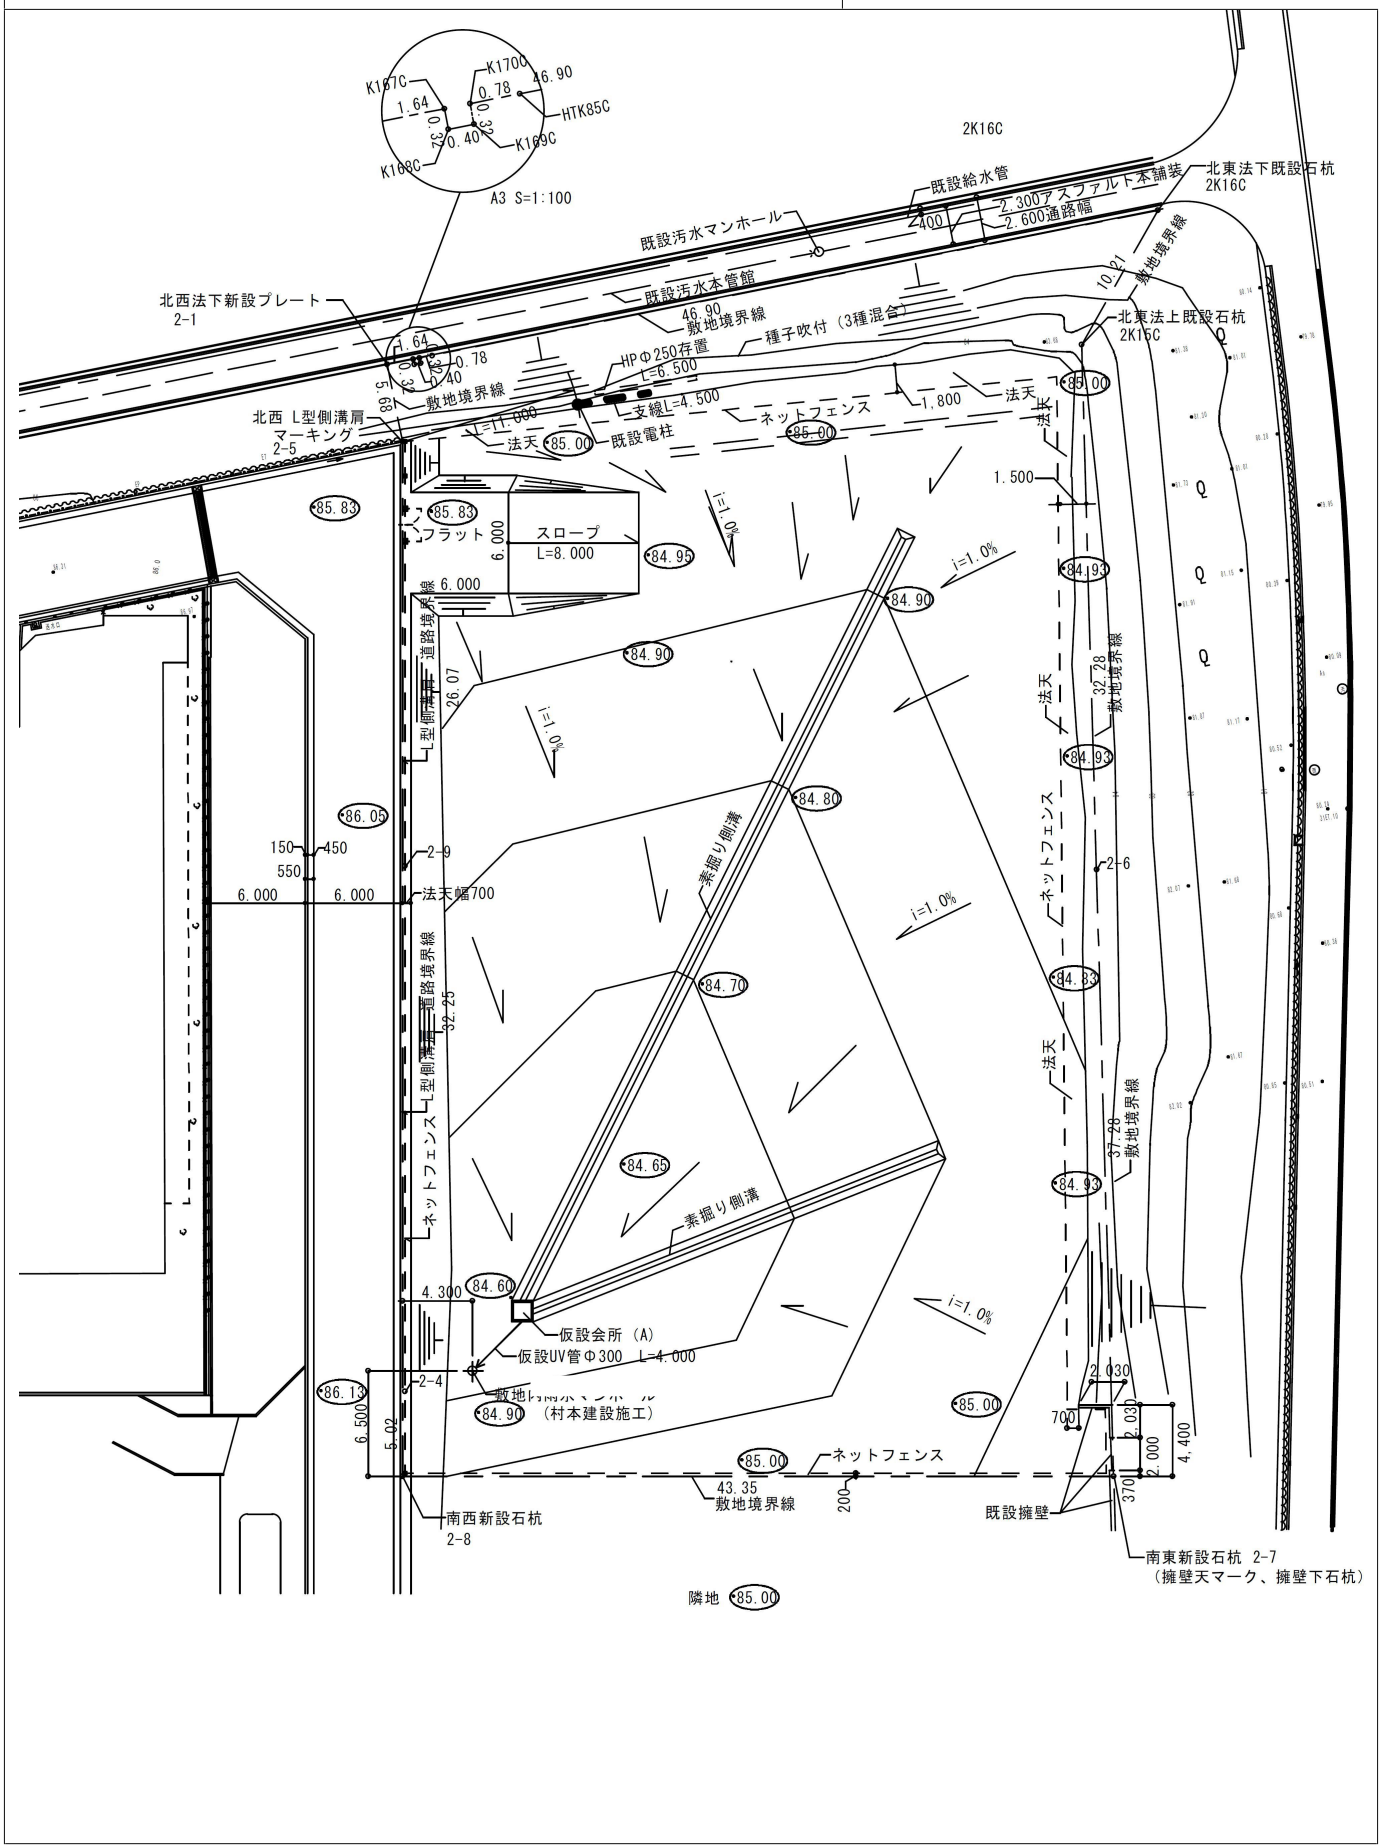
A3 S=1:100
K167C
K1700
46.90
0.78
1.64
HTK85C
0.32
0.40
K169C
K168C
2K16C
北東法下既設石杭
2K16C
既設給水管
2.300アスファルト本舗装
2.600通路幅
400
既設汚水マンホール
既設汚水本管館
敷地境界線
北西法下新設プレート
2-1
46.90
種子吹付（3種混合）
北東法上既設石杭
2K15C
HPΦ250存置
L=6.500
支線L=4.500
ネットフェンス
1.800
法天
85.00
北西 L型側溝肩
マーキング
2-5
L=11.000
既設電柱
1.500
85.83
フラット
スロープ
L=8.000
84.95
i=1.0%
6.000
84.90
84.93
L型側溝
道路境界線
26.07
32.28
86.05
150
450
550
2-9
2-6
素掘り側溝
84.80
6.000
法天幅700
84.70
32.25
84.65
4.300
84.60
仮設会所（A）
仮設UV管Φ300 L=4.000
2-4
86.13
6.500
5.02
84.90
（村本建設施工）
2.030
700
2.000
4.400
370
43.35
200
南西新設石杭
2-8
既設擁壁
南東新設石杭 2-7
（擁壁天マーク、擁壁下石杭）
隣地 85.00