


計画図

S=1/2,500

東部大阪都市計画区域

枚方市 高田一丁目地区

高田二丁目

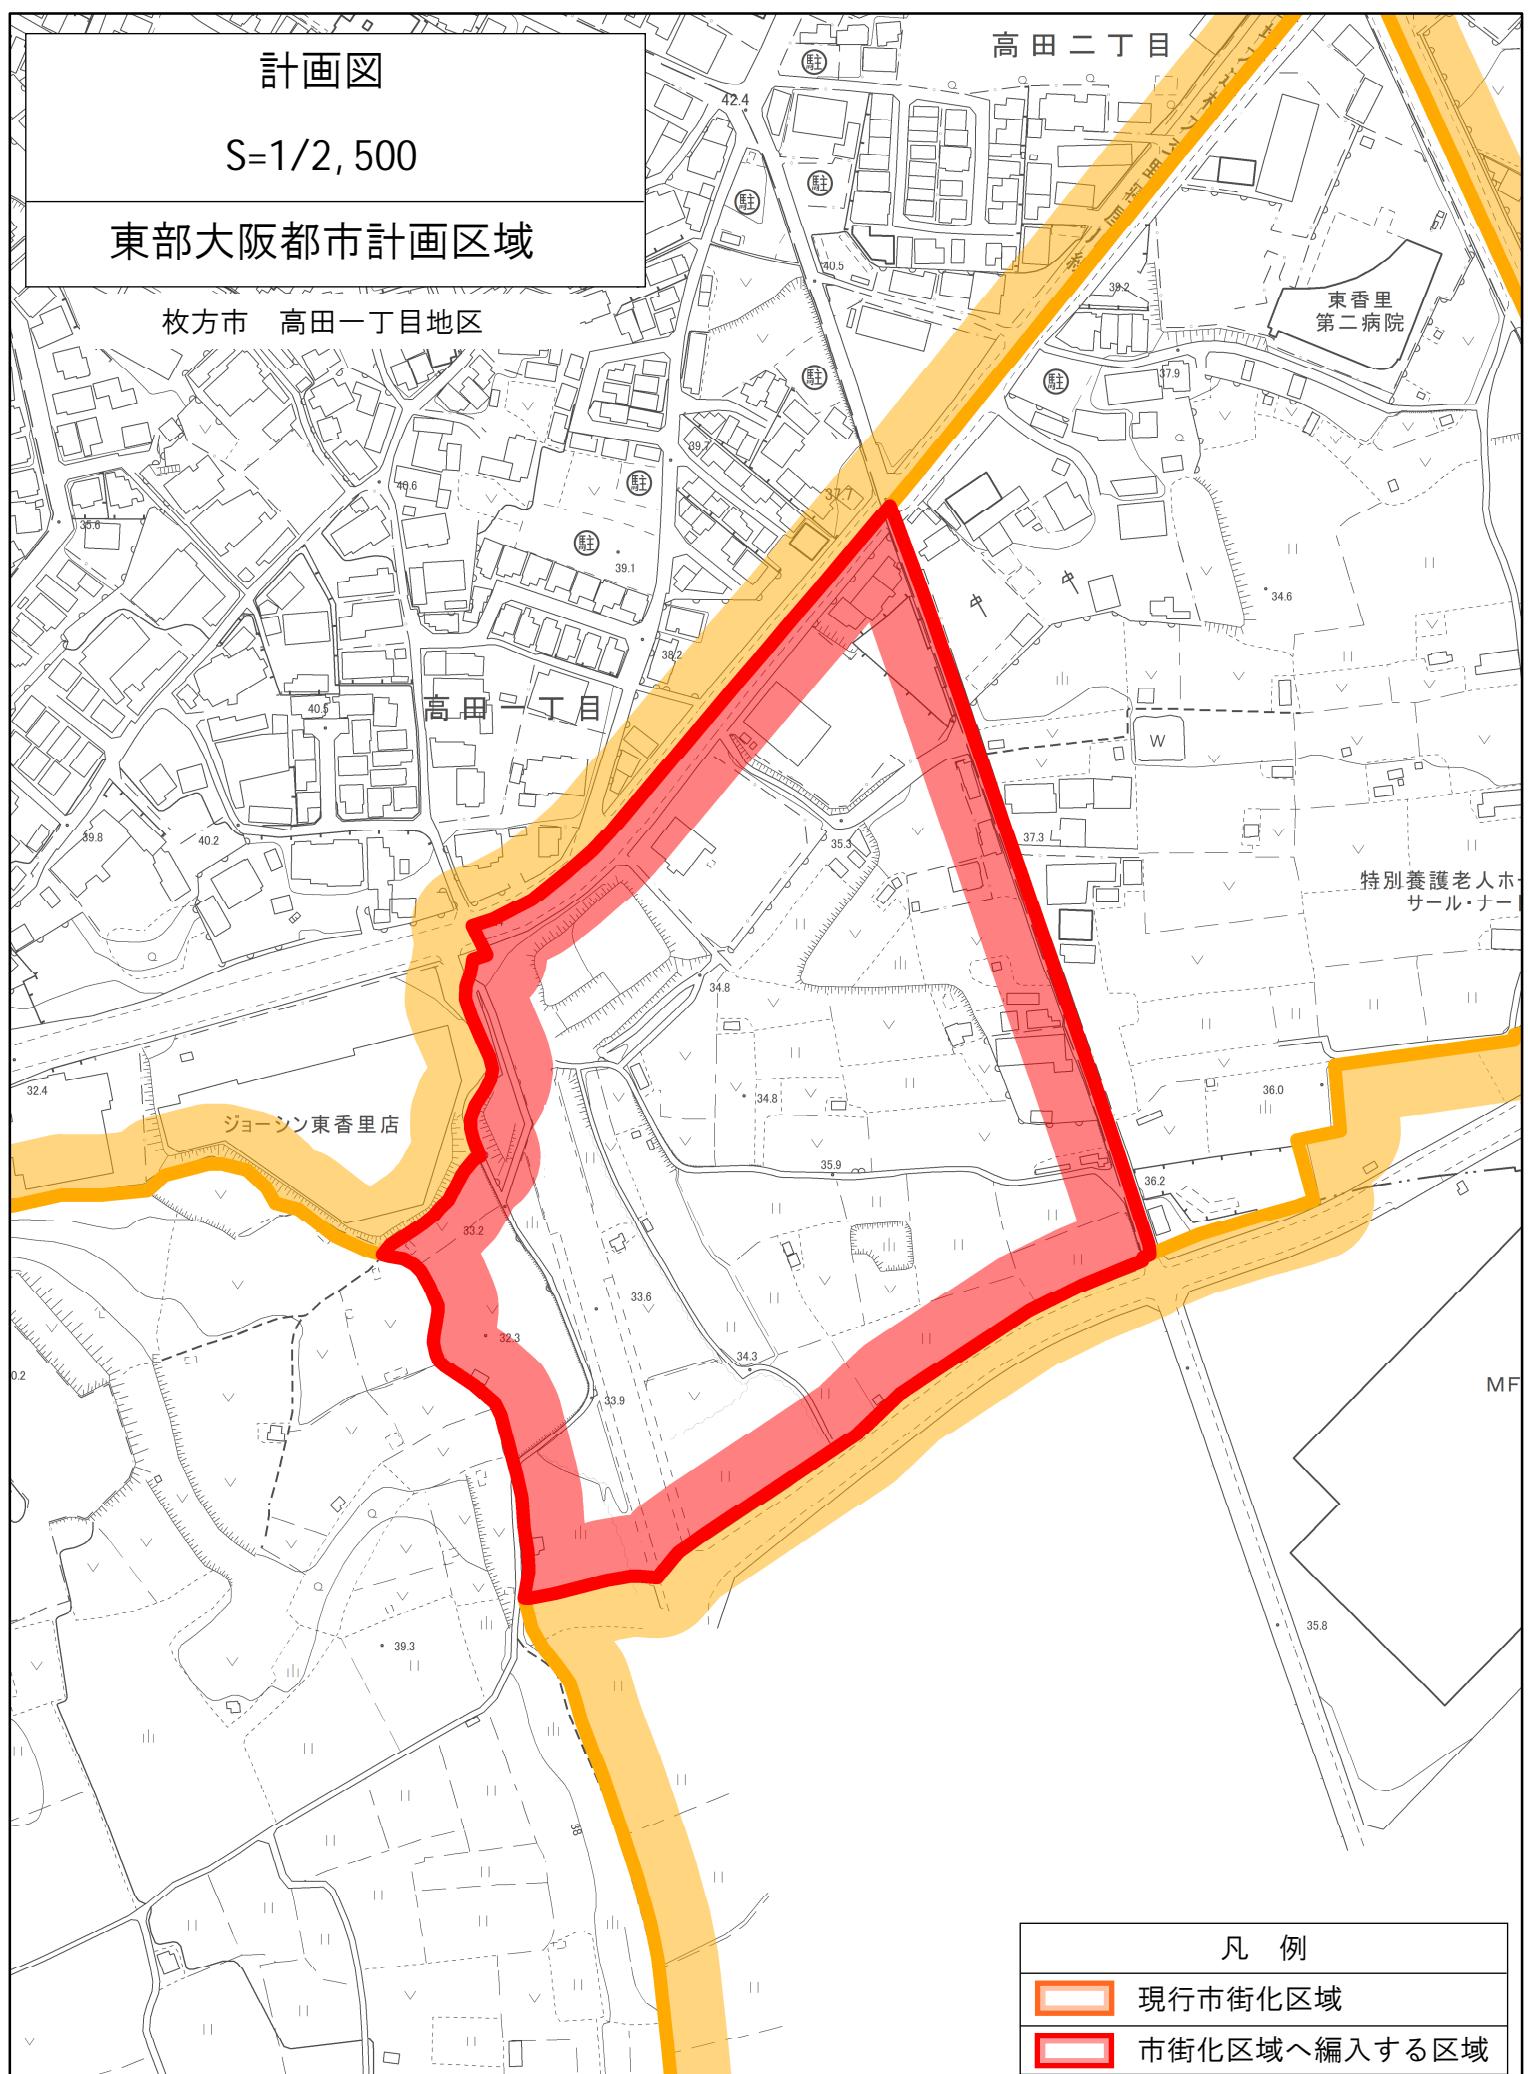

凡 例

	現行市街化区域
	市街化区域へ編入する区域

1:2,500

0 25 50 100 150 200 m

N