




# 門真運転免許試験場平面図(1階)

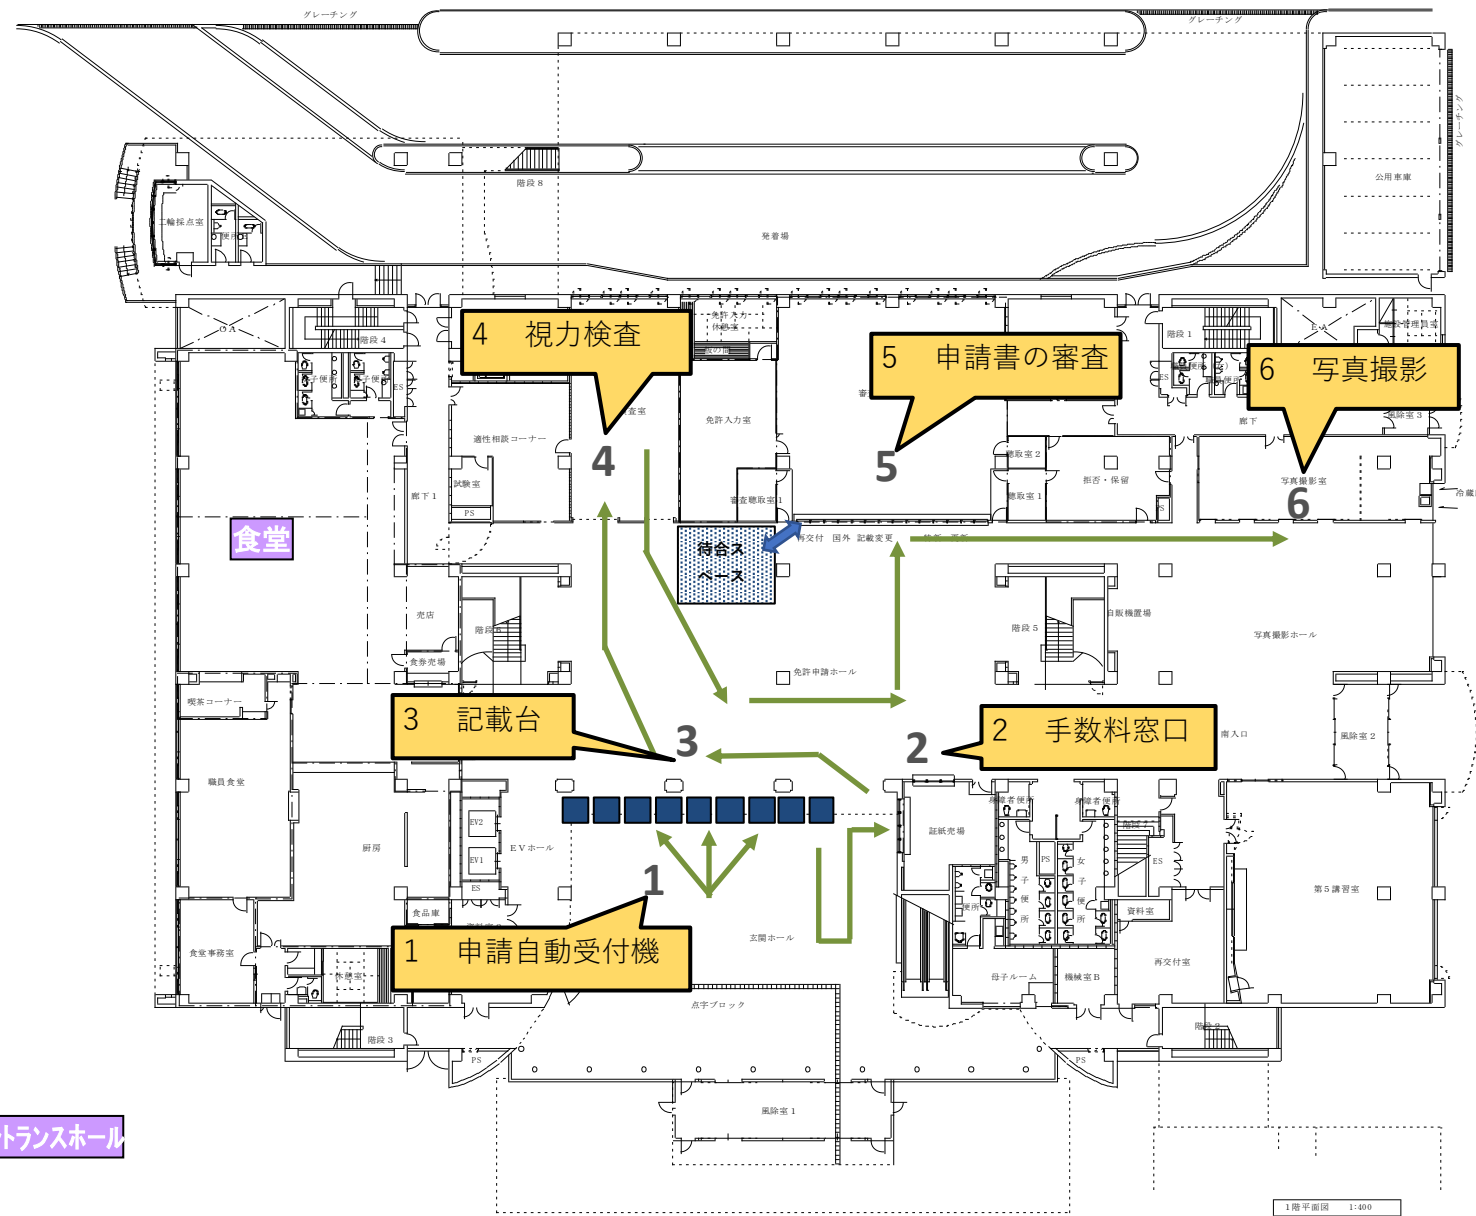

更新申請者の導線



待合スペース利用者の導線



エントランスホール

1階平面図 1:400