


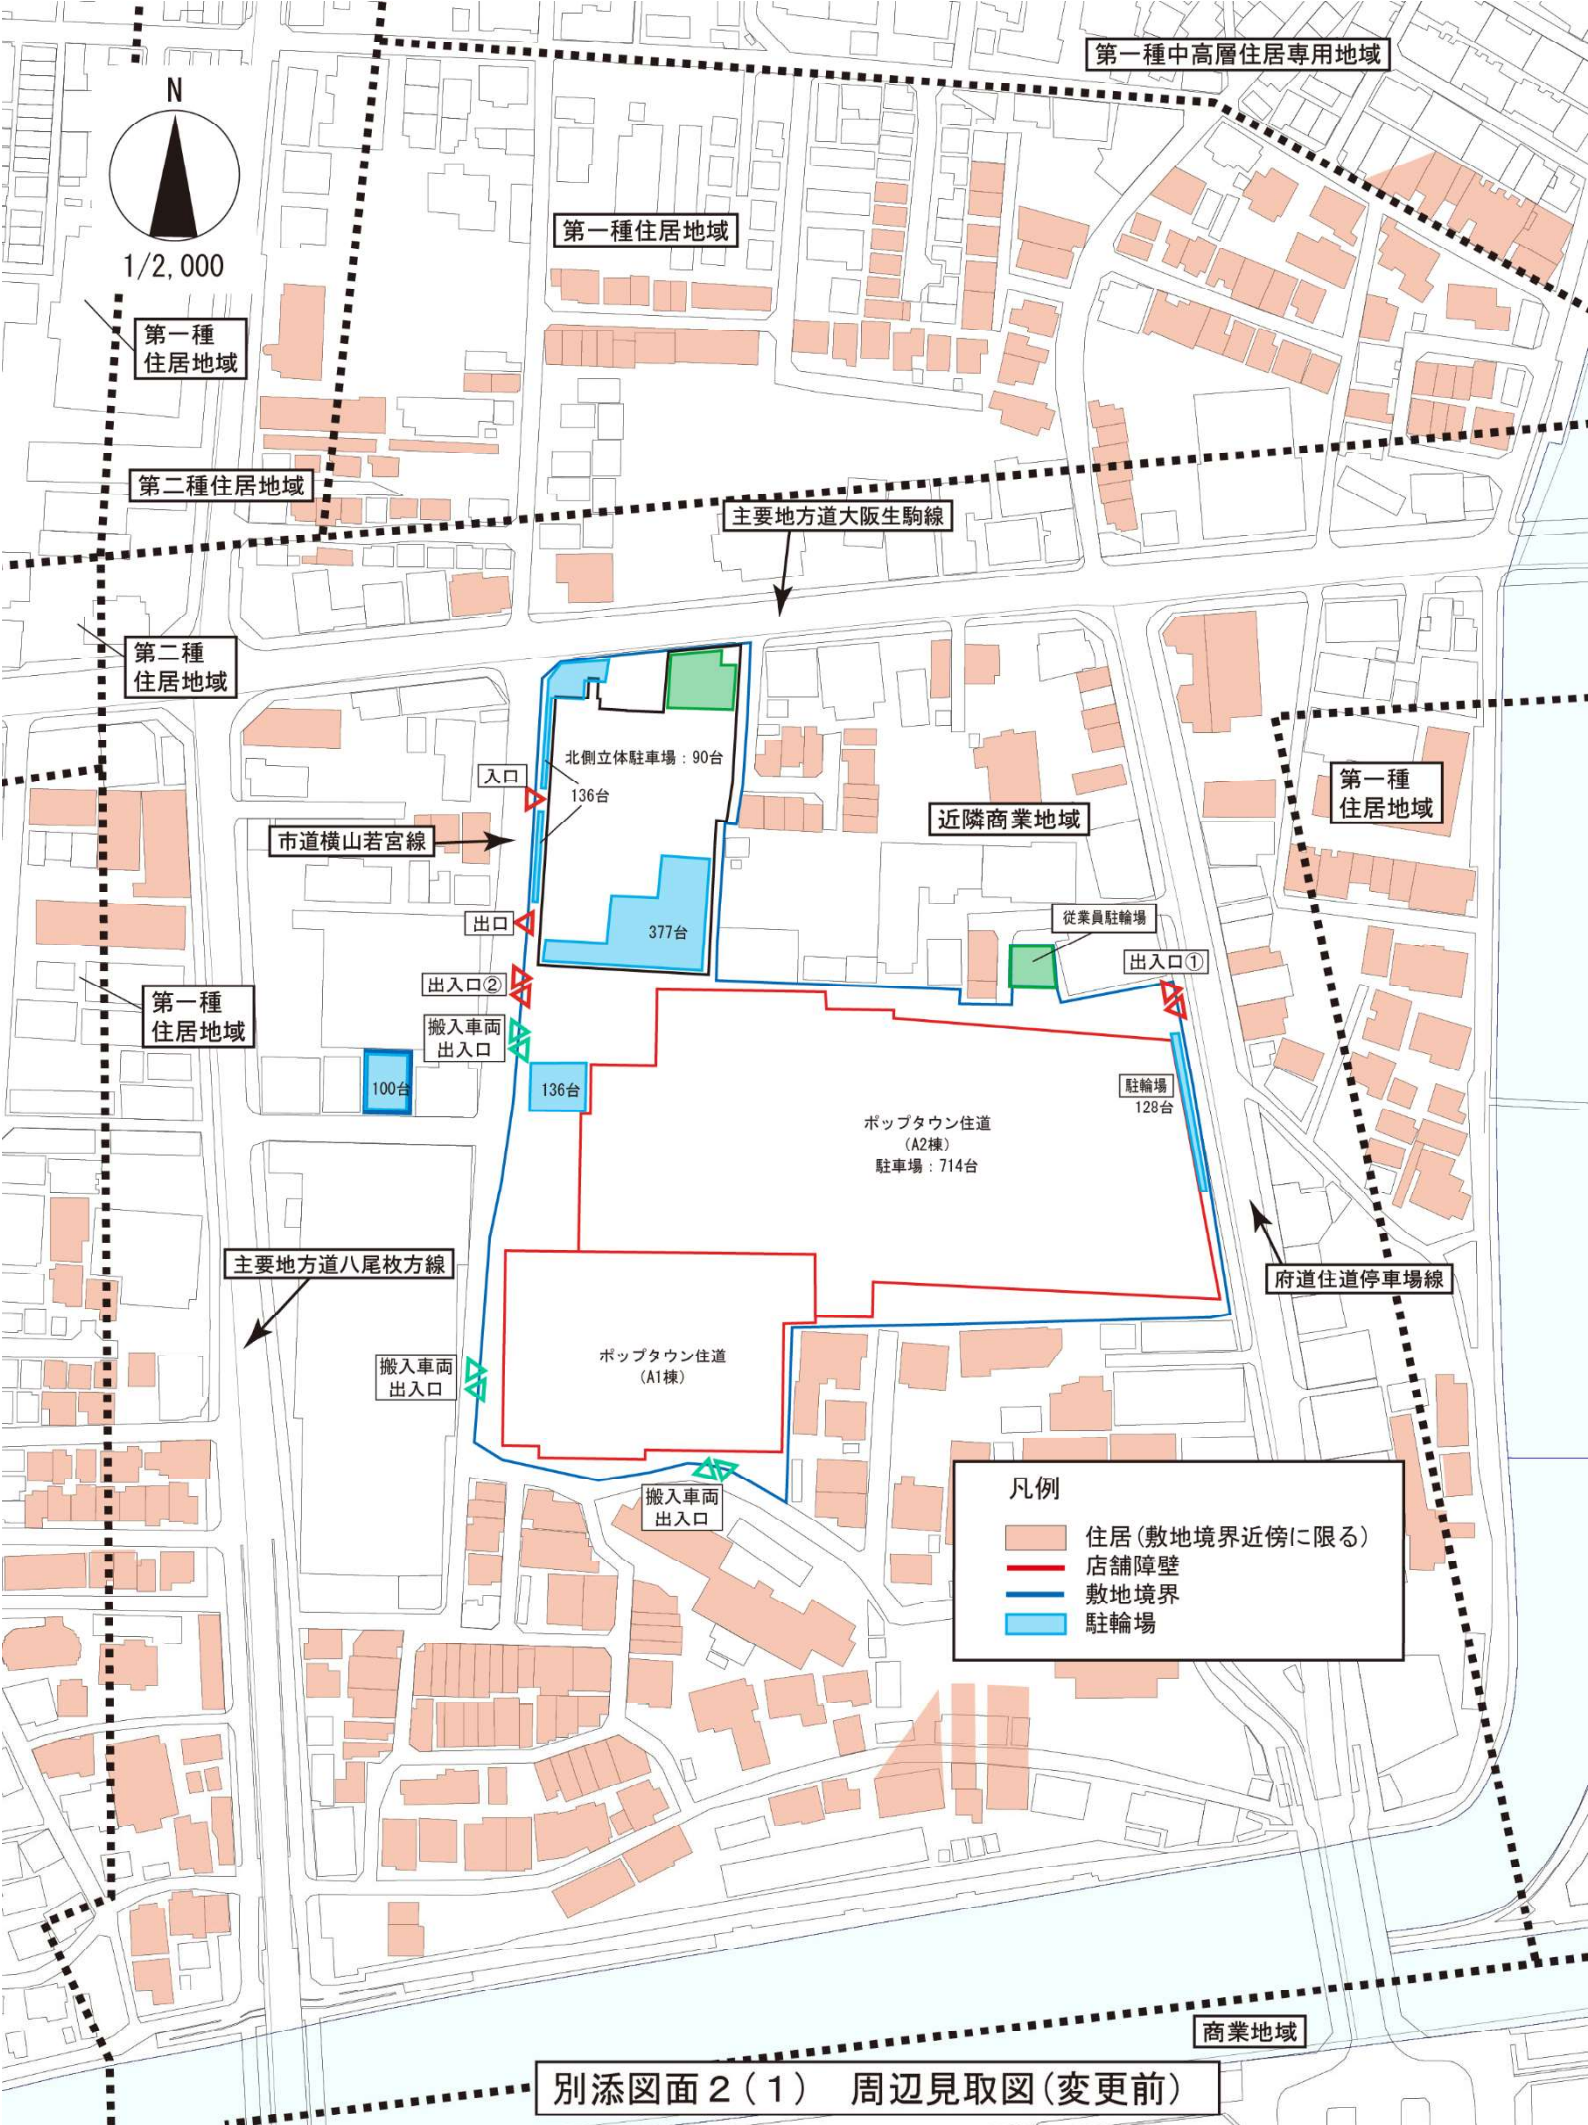


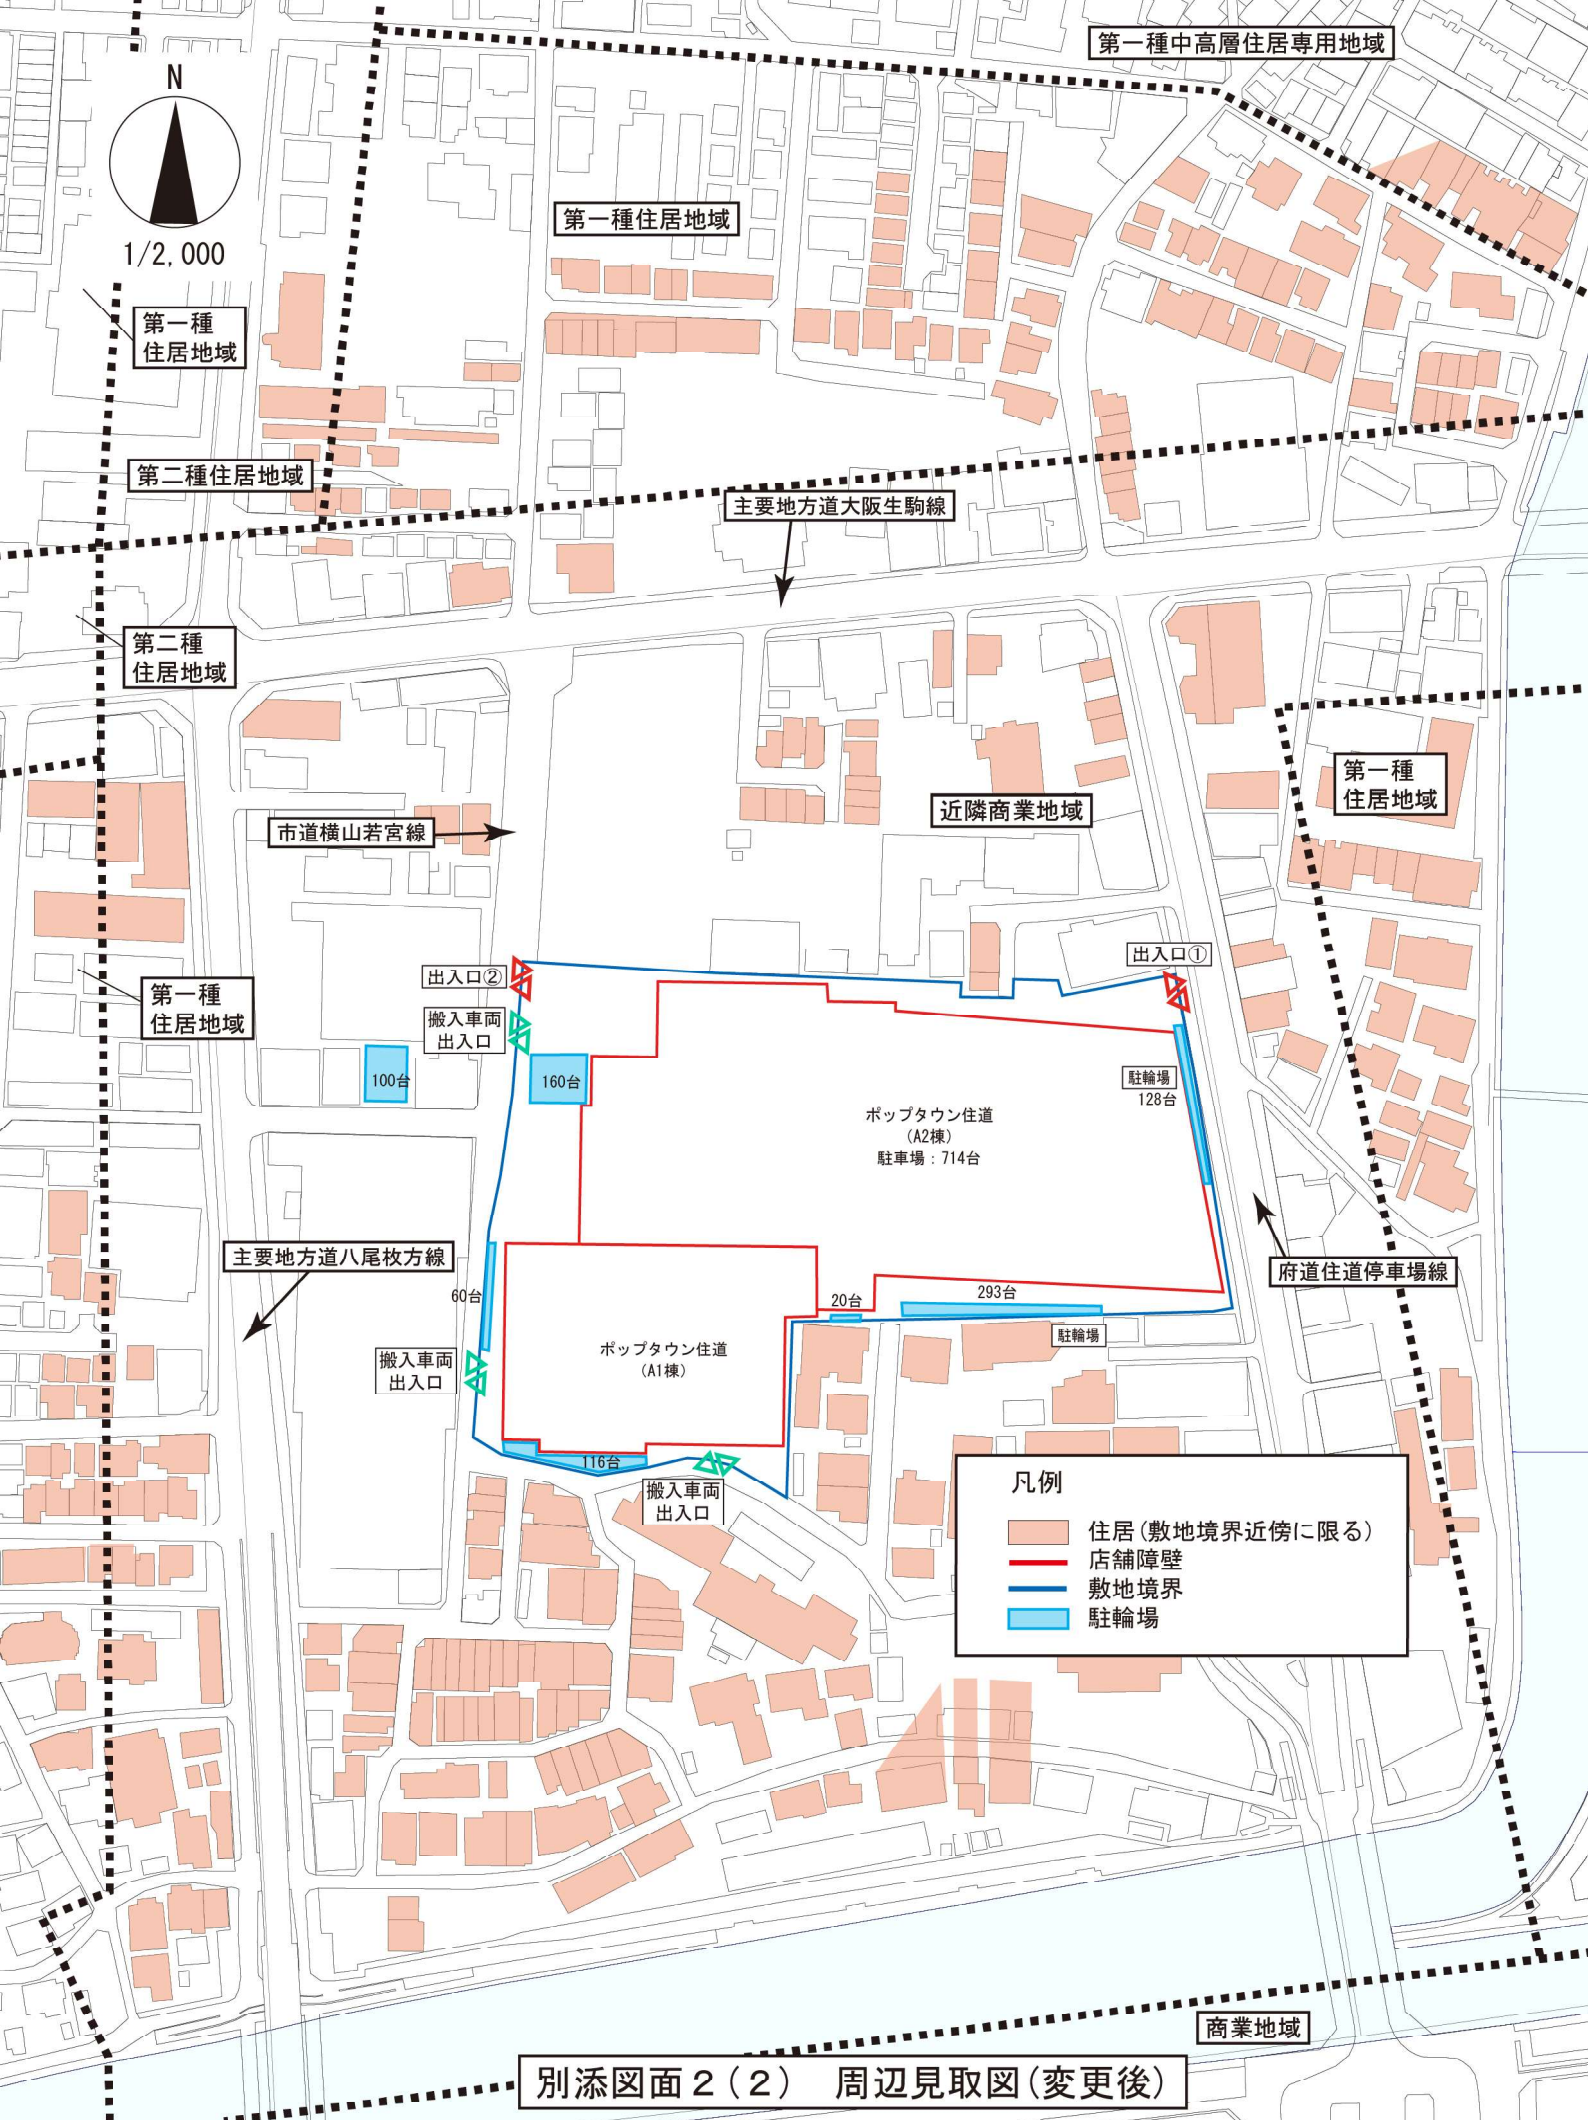

別添図面 2 (1) 周辺見取図(変更前)

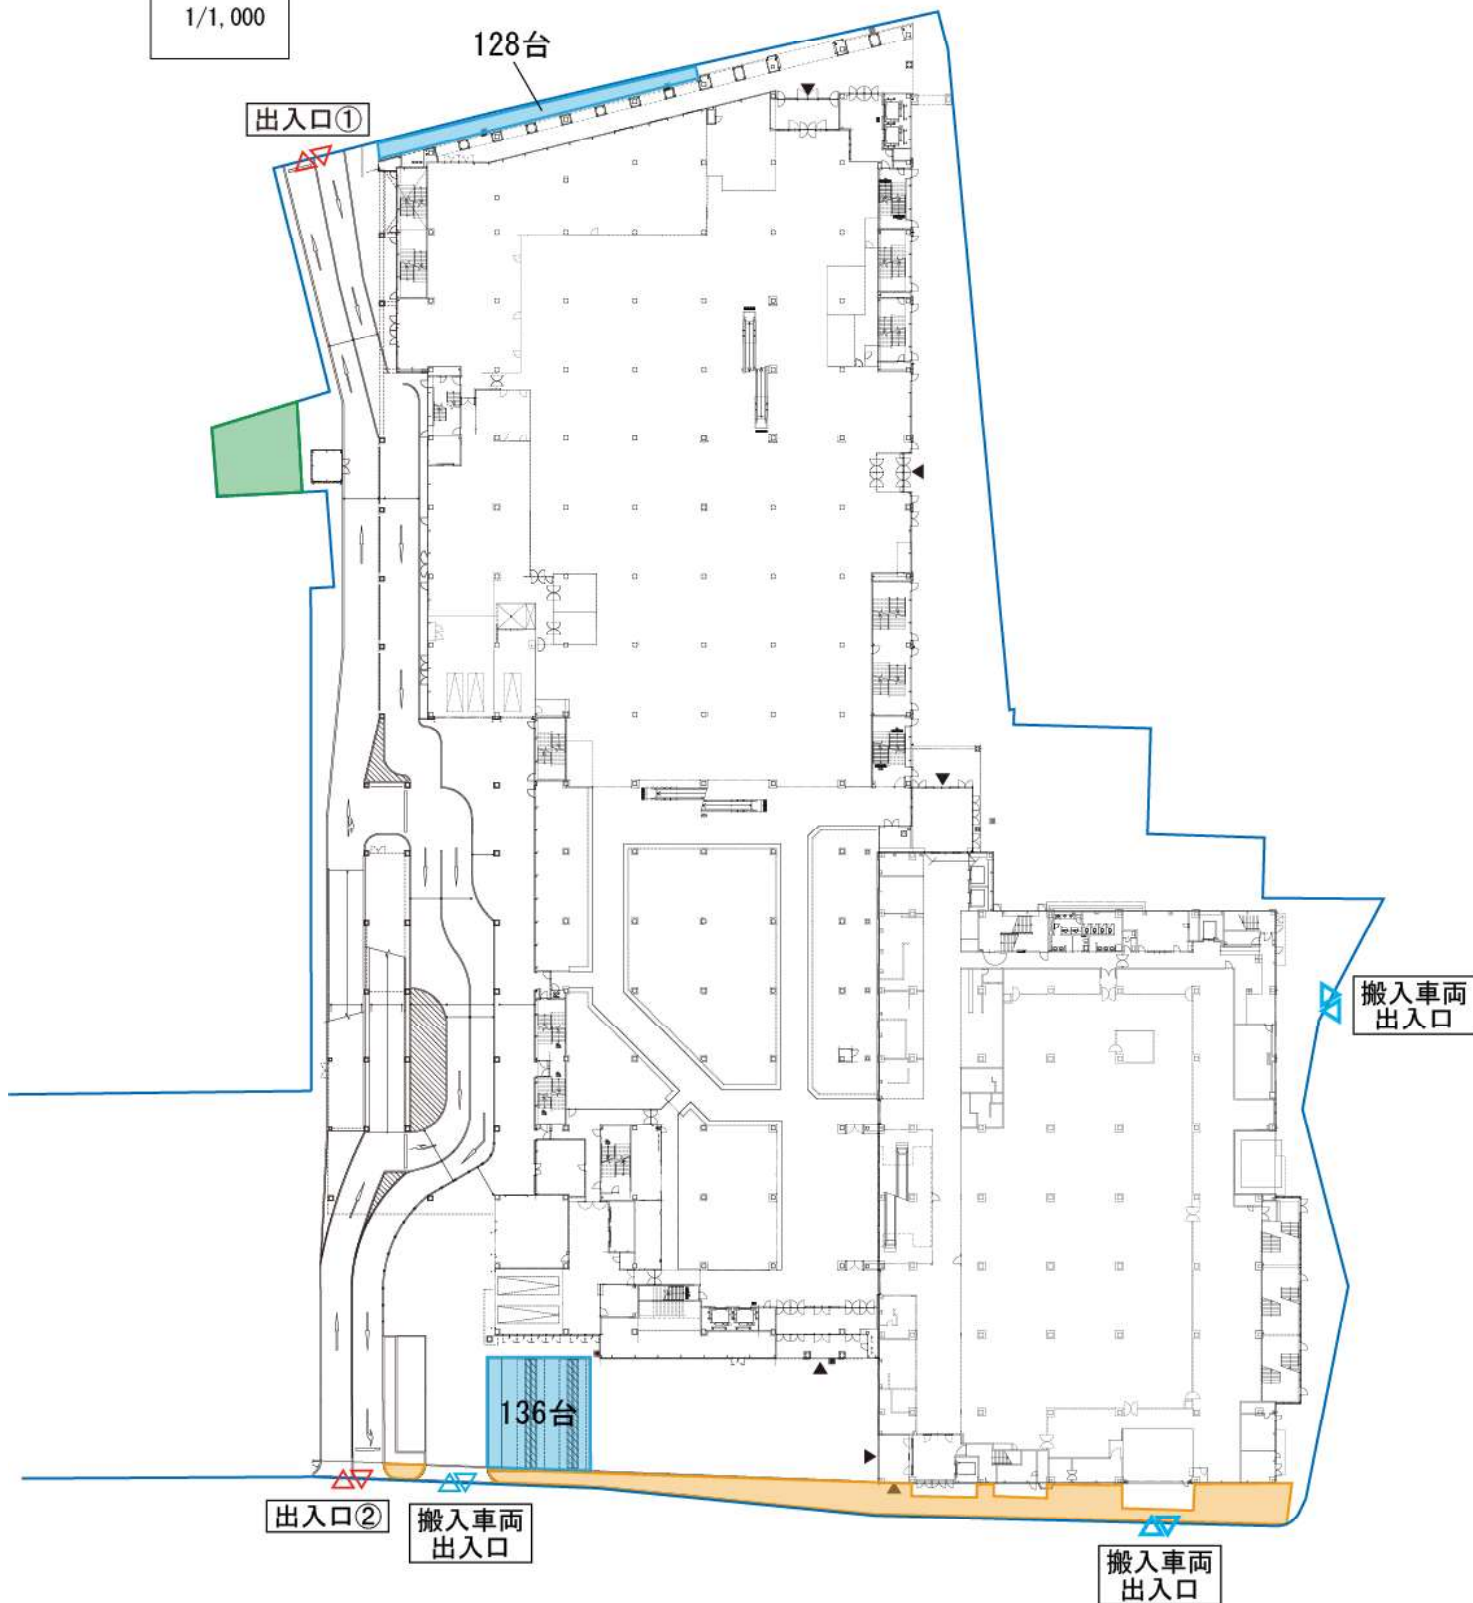


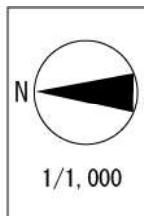


- 凡 例
- 敷地内歩行空間
 - 駐輪場
 - 従業員専用駐輪場
 - 敷地境界
 - 店舗出入口

別添図面 3 (1) 店舗 1 階平面図 (変更前)



別添図面 3 (2) 北側立体駐車場1階平面図 (変更前)

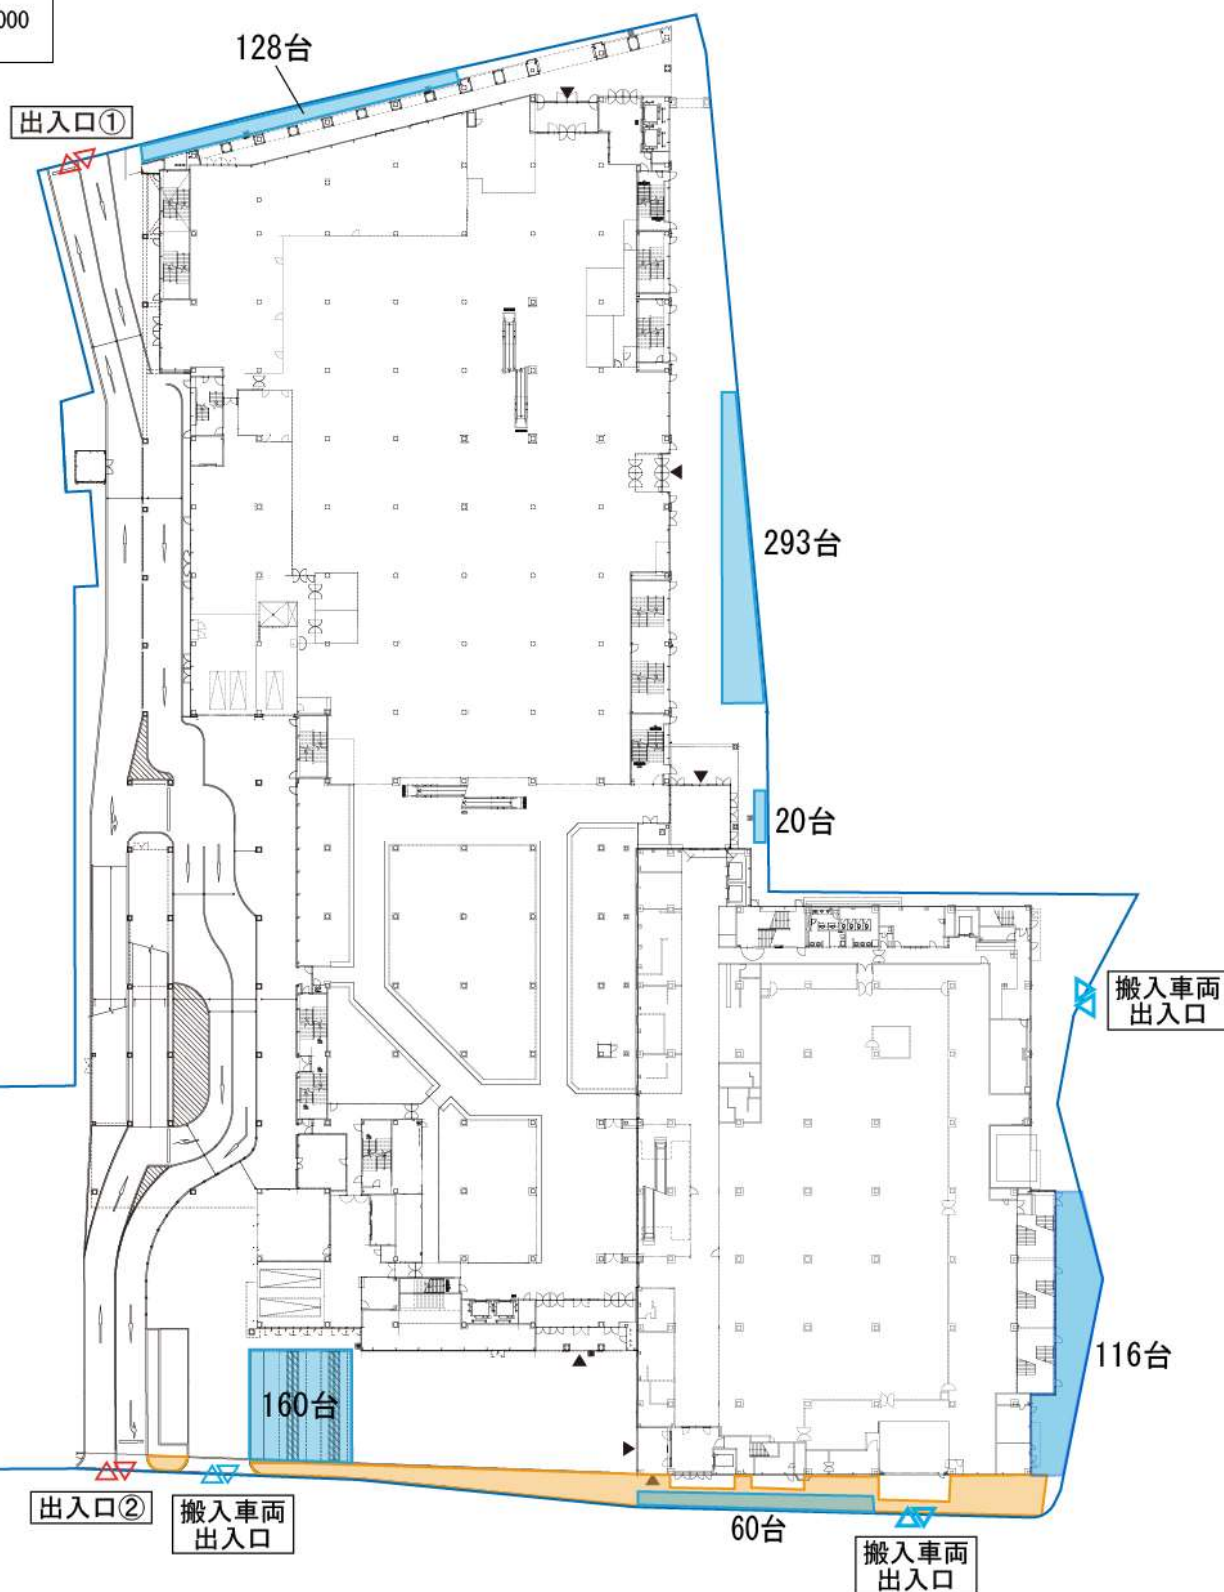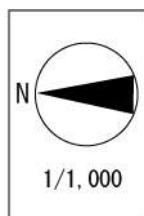

別添図面 3 (3) 店舗 1 階平面図 (変更後)