

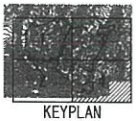


# 質問 2 1 別添図面

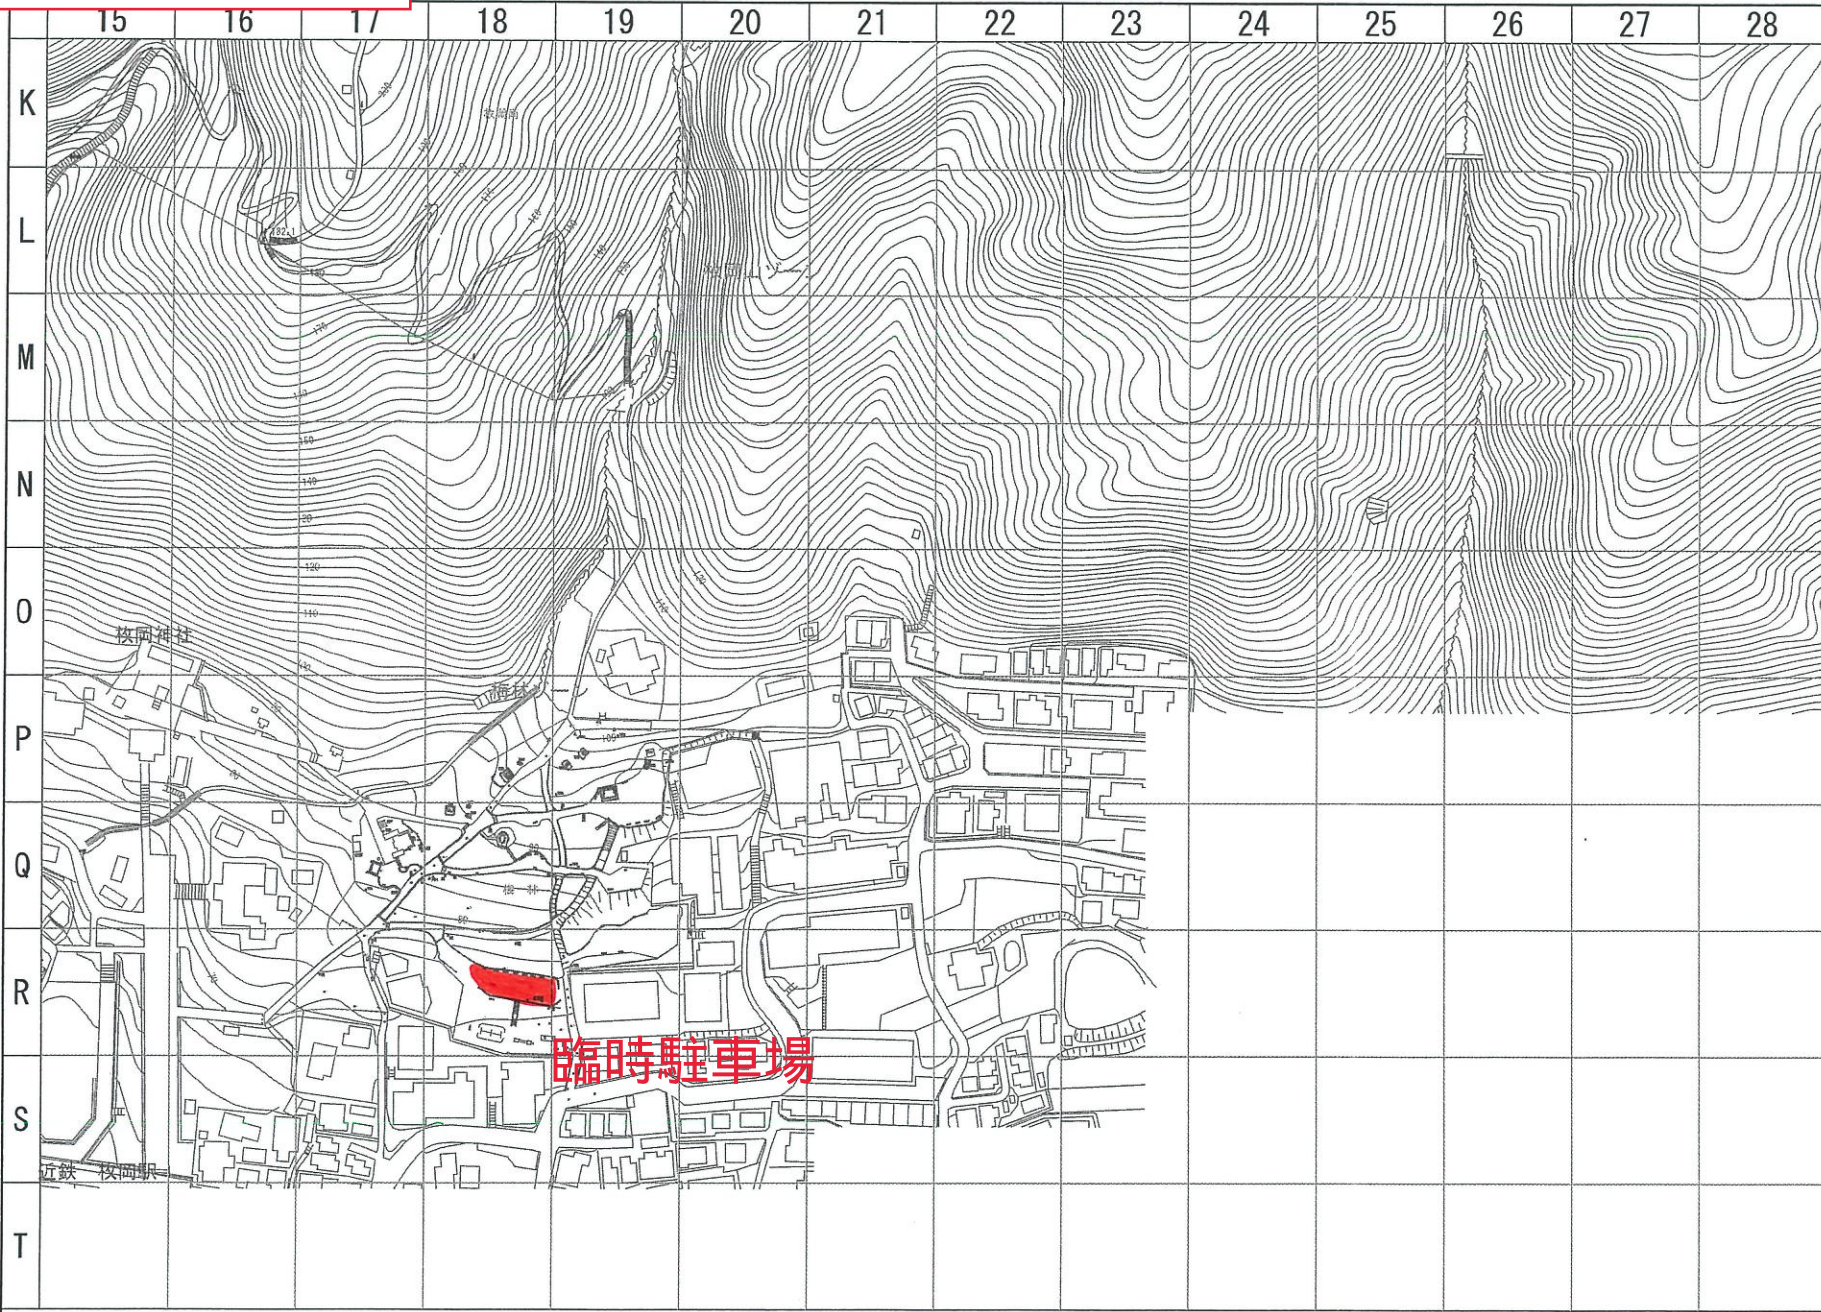

KEYPLAN

平成30年3月：作成

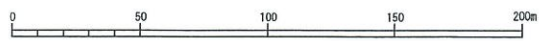

公園名	枚岡公園
図面種別	ベース図-4 (4/4)
縮尺	A1=1 : 1000