


12-01 深北緑地 開設区域図



記号	名称	面積
	都市計画区域	45.6ha
	開設区域	41.0ha

12-02 深北緑地 便益施設現況図（食堂・売店・自販機）

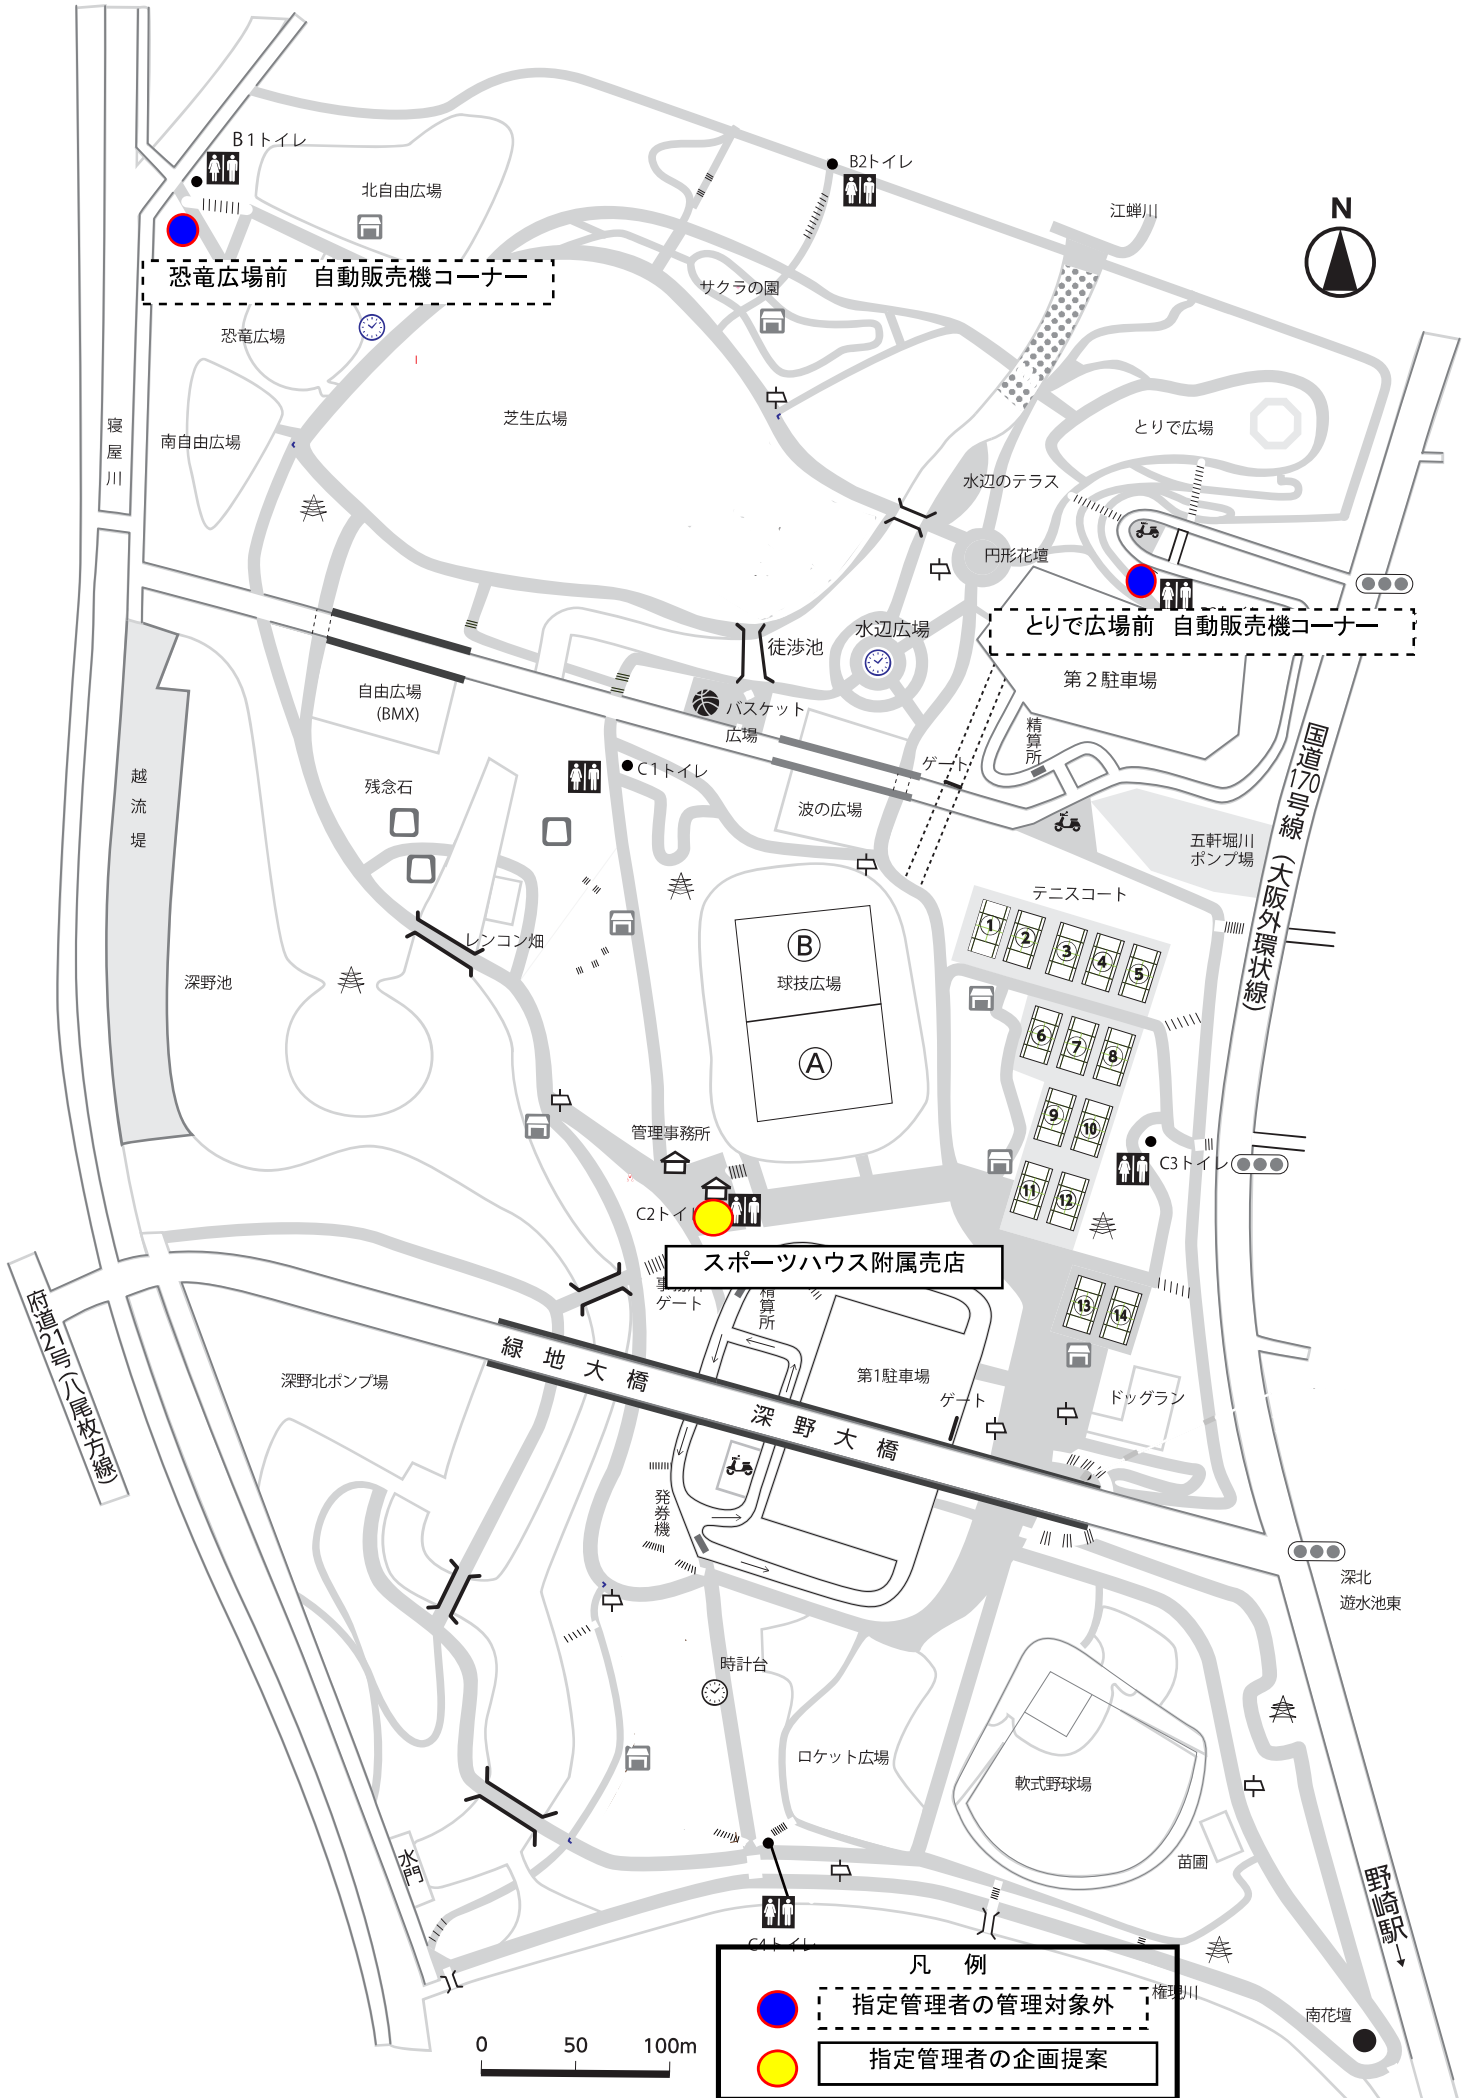


凡例


- 指定管理者の管理対象外
- 指定管理者の企画提案

0 50 100m


12-03 深北緑地 園内清掃区域図

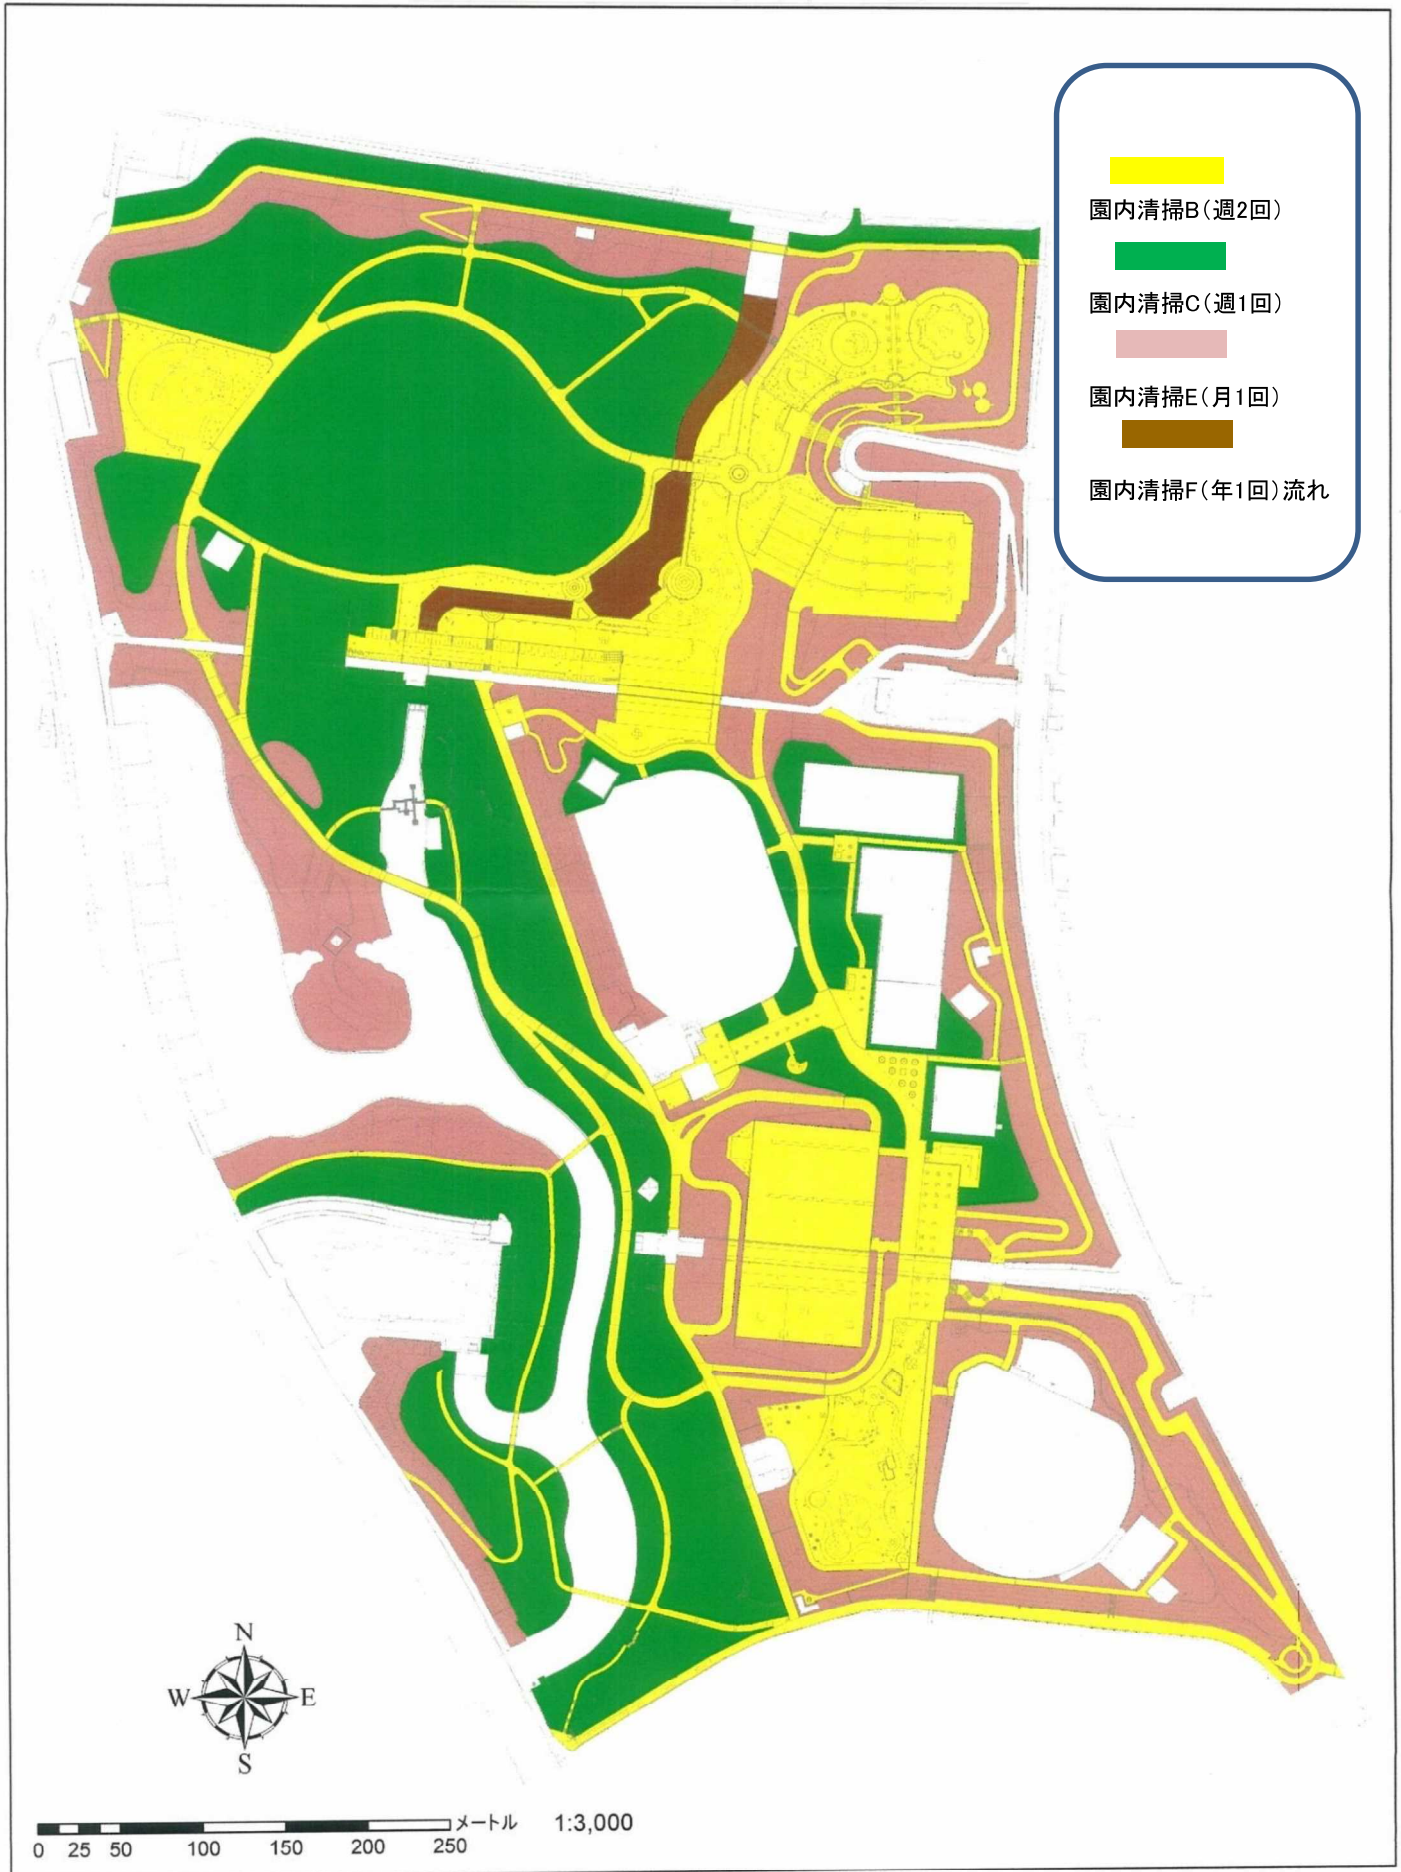


便所清掃B (週2回)

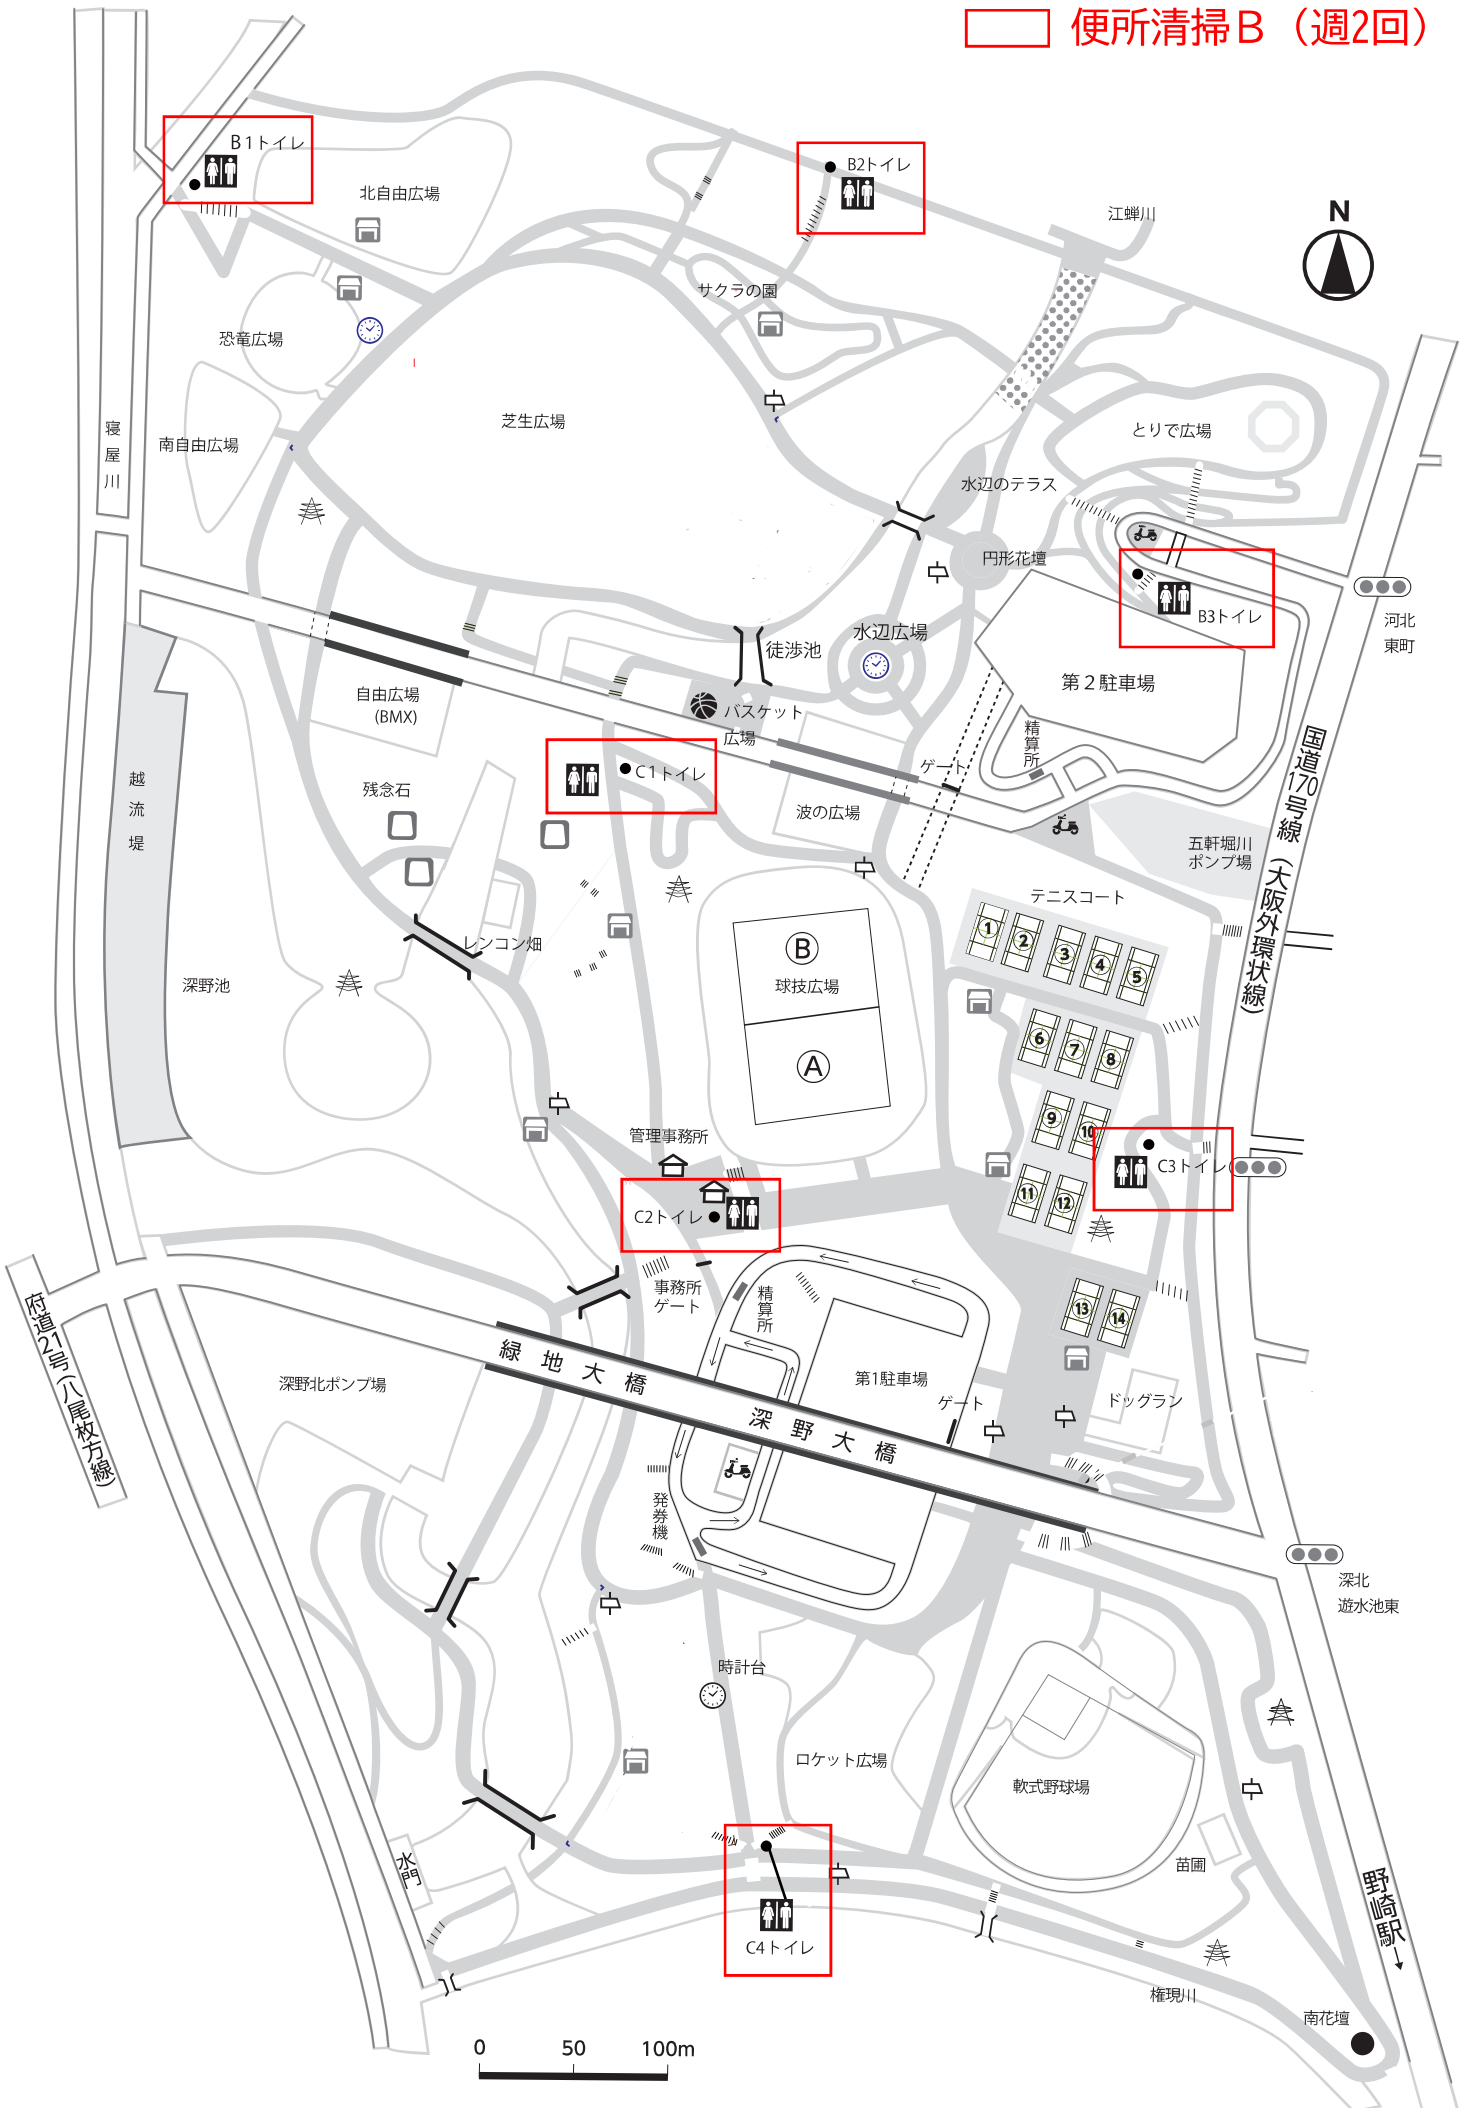

12-05 深北緑地 除草区域图

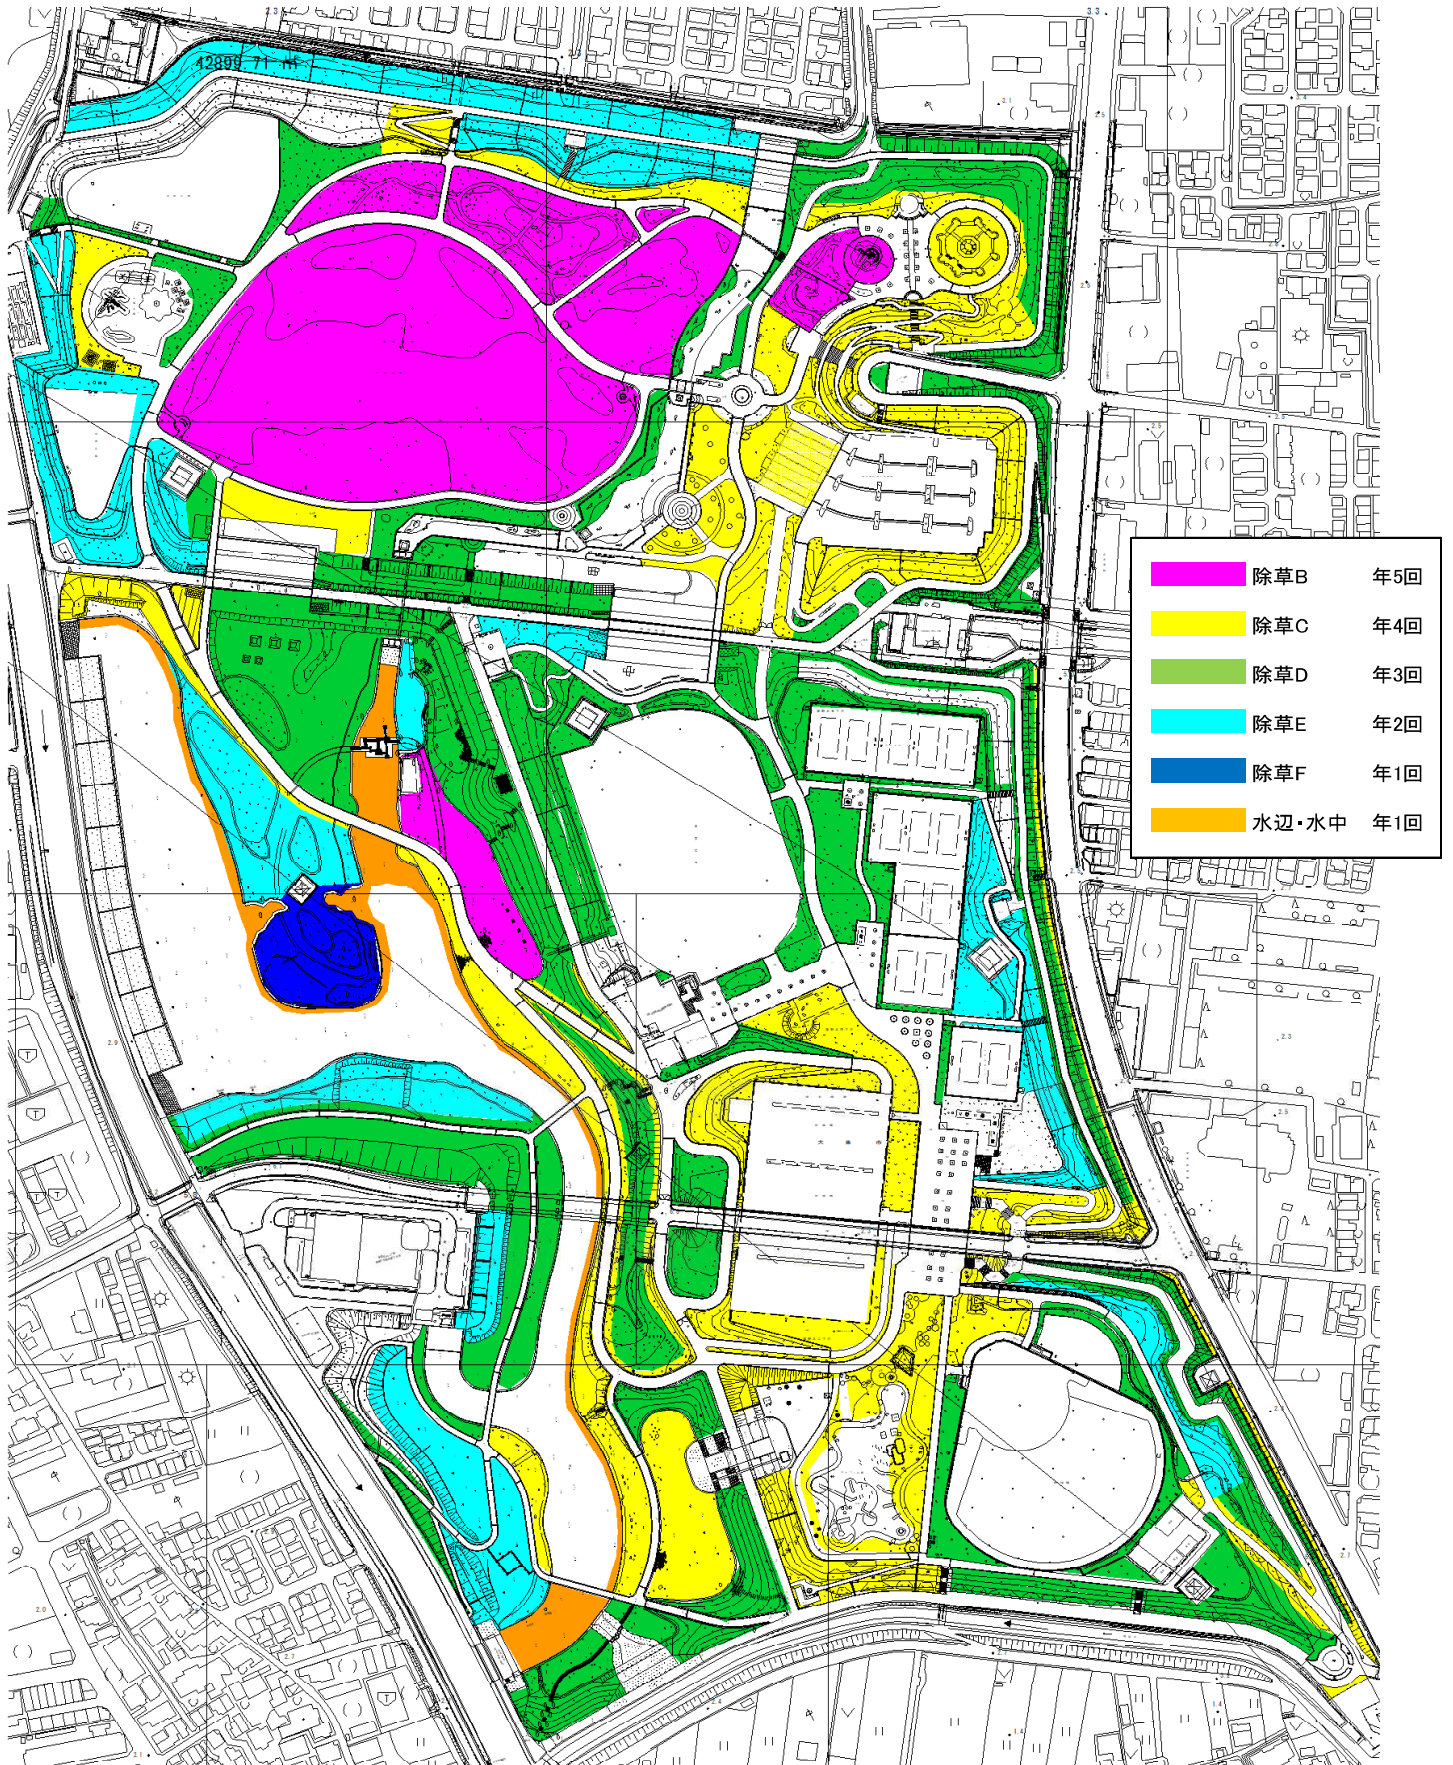


12-06 深北緑地 花壇区域図

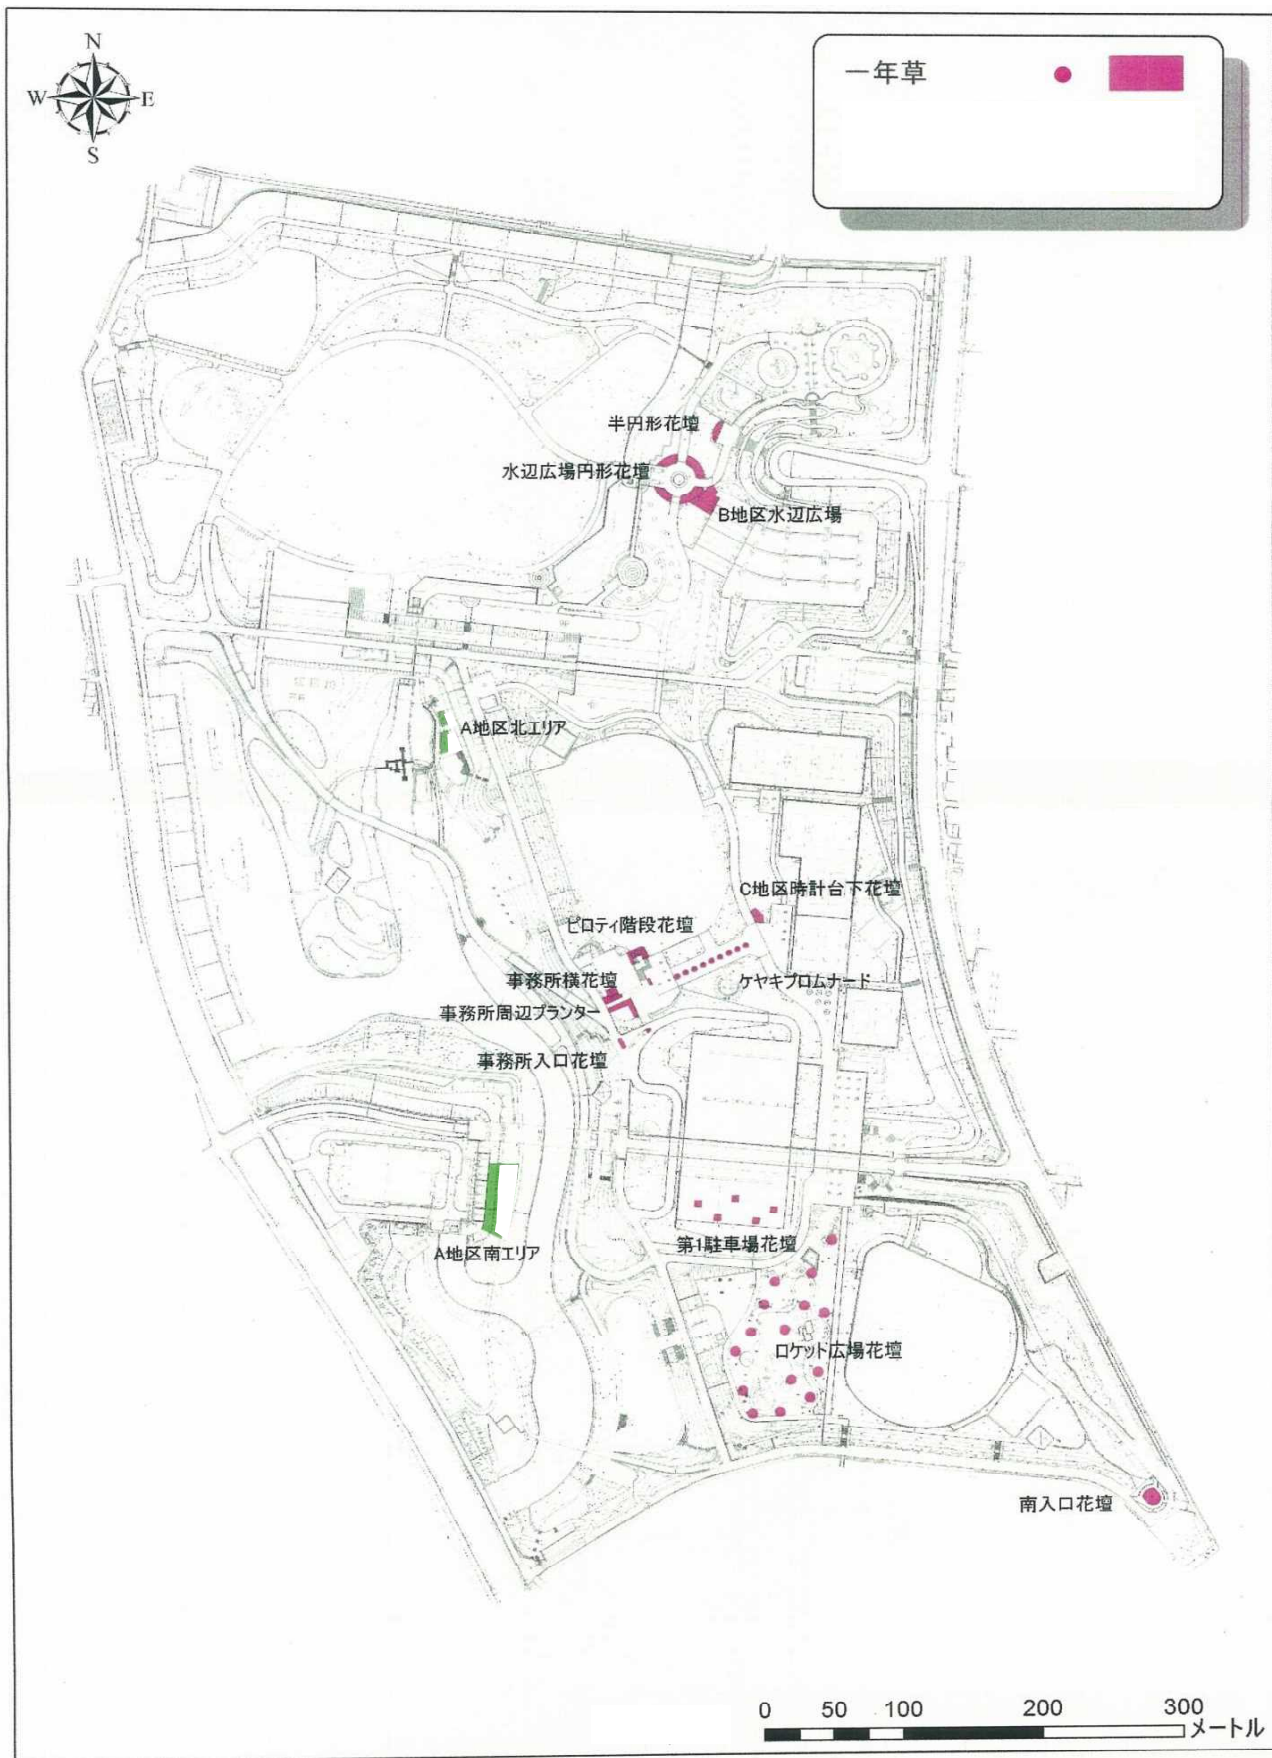


12 - 07 深北緑地 電気設備関係図面


●外部スピーカー

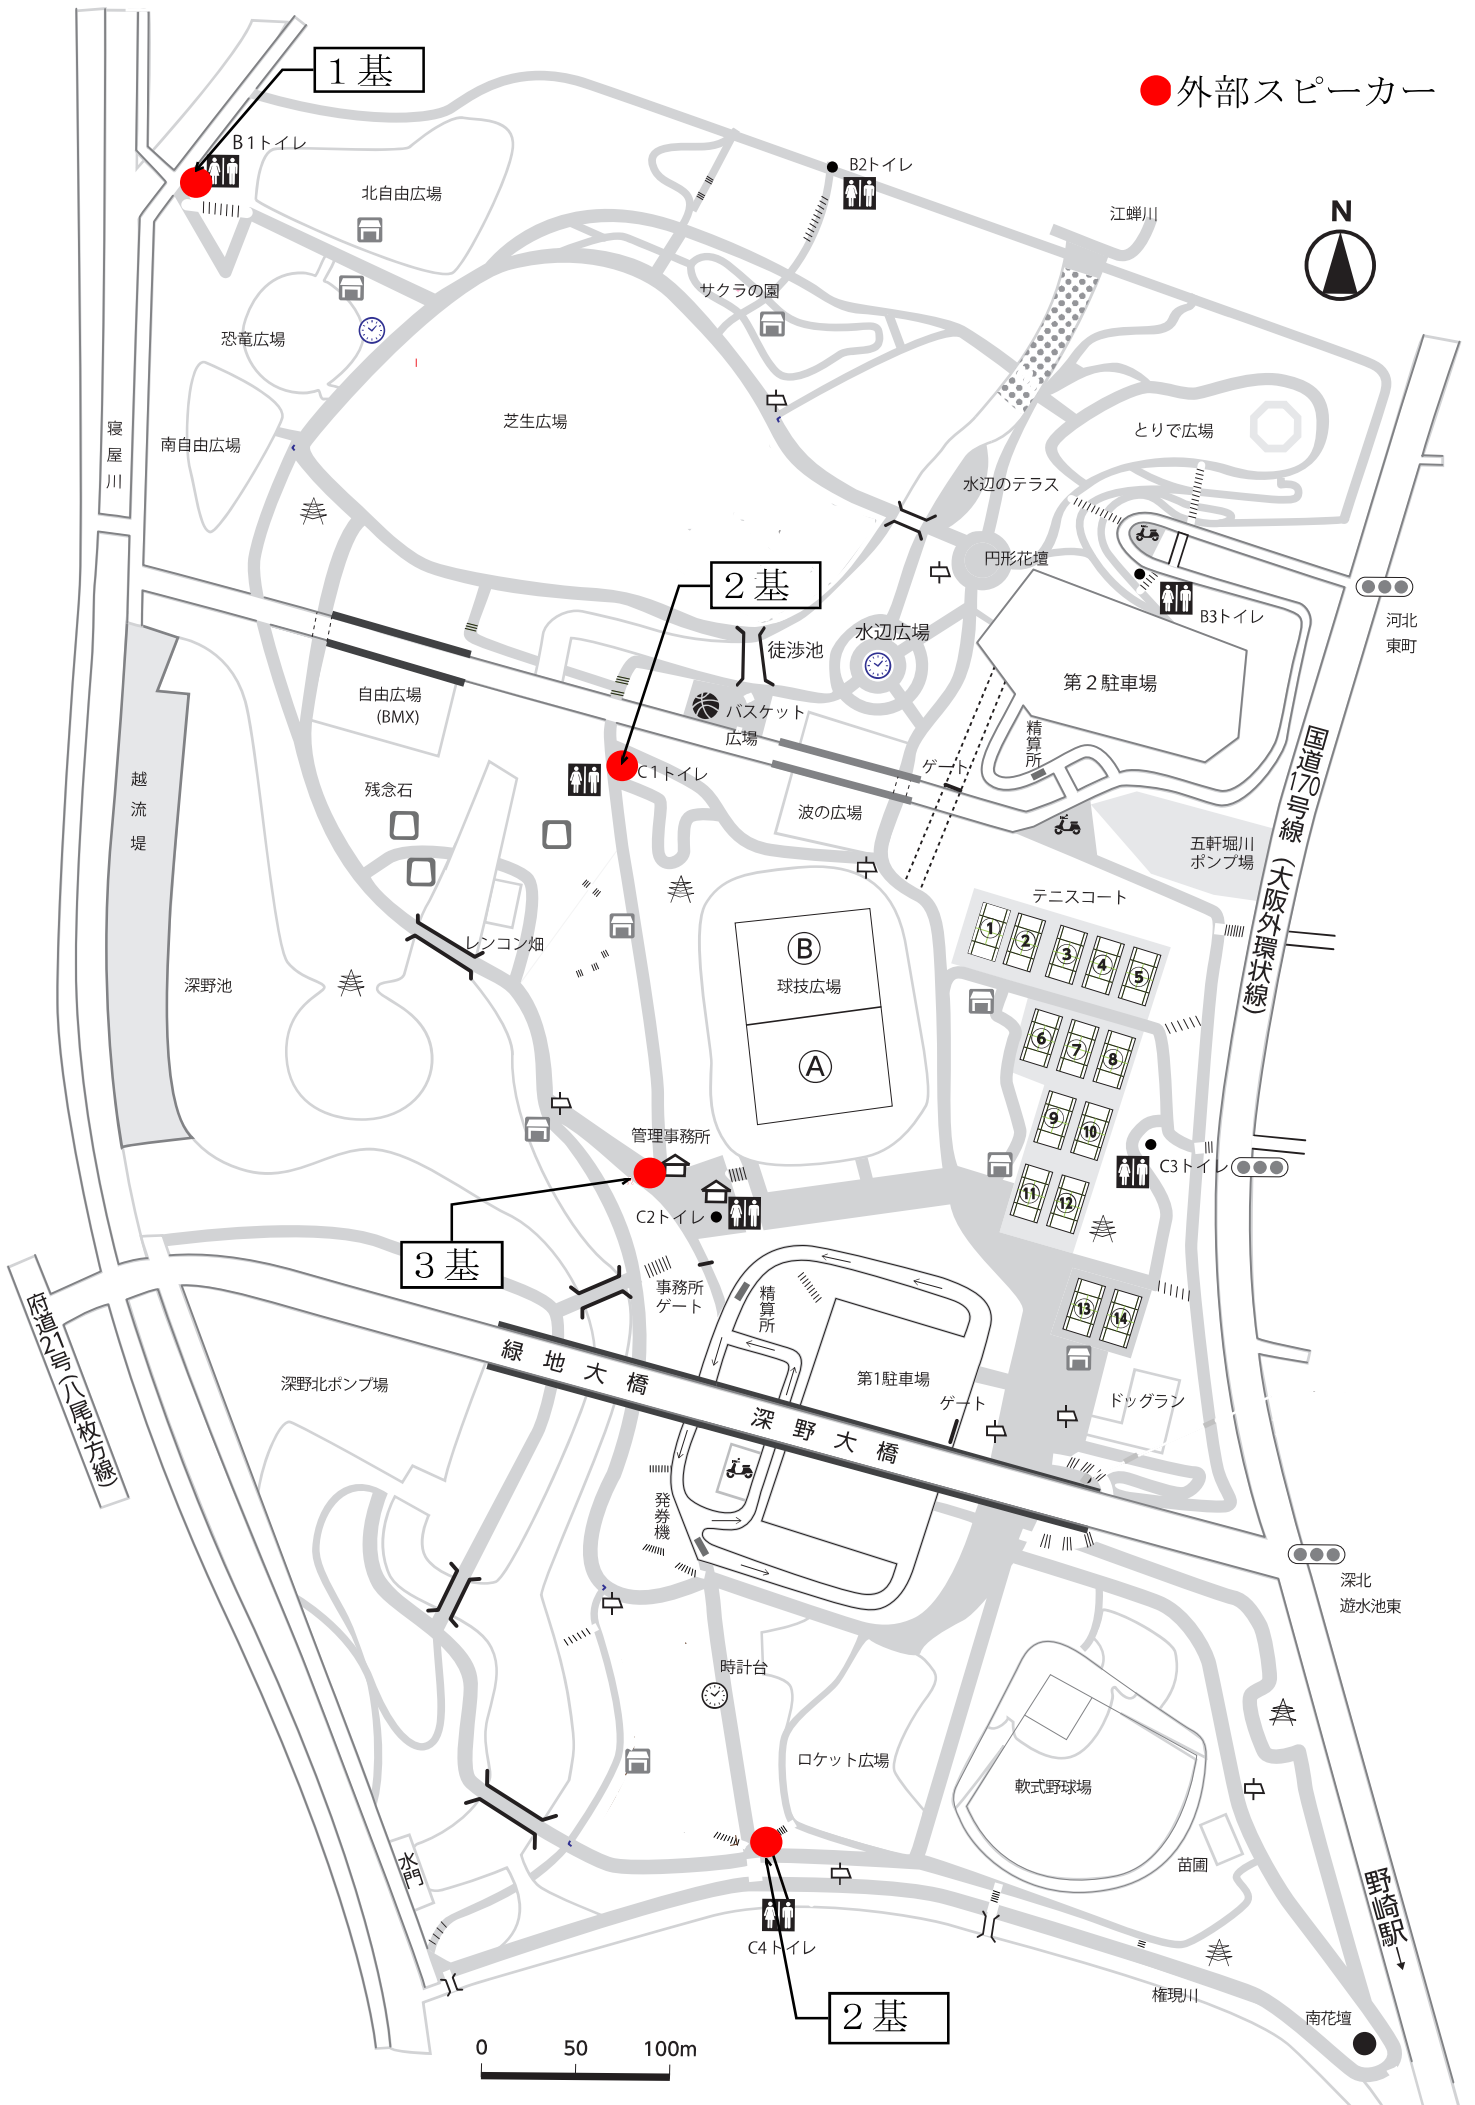

12-08 深北緑地 給水施設平面図

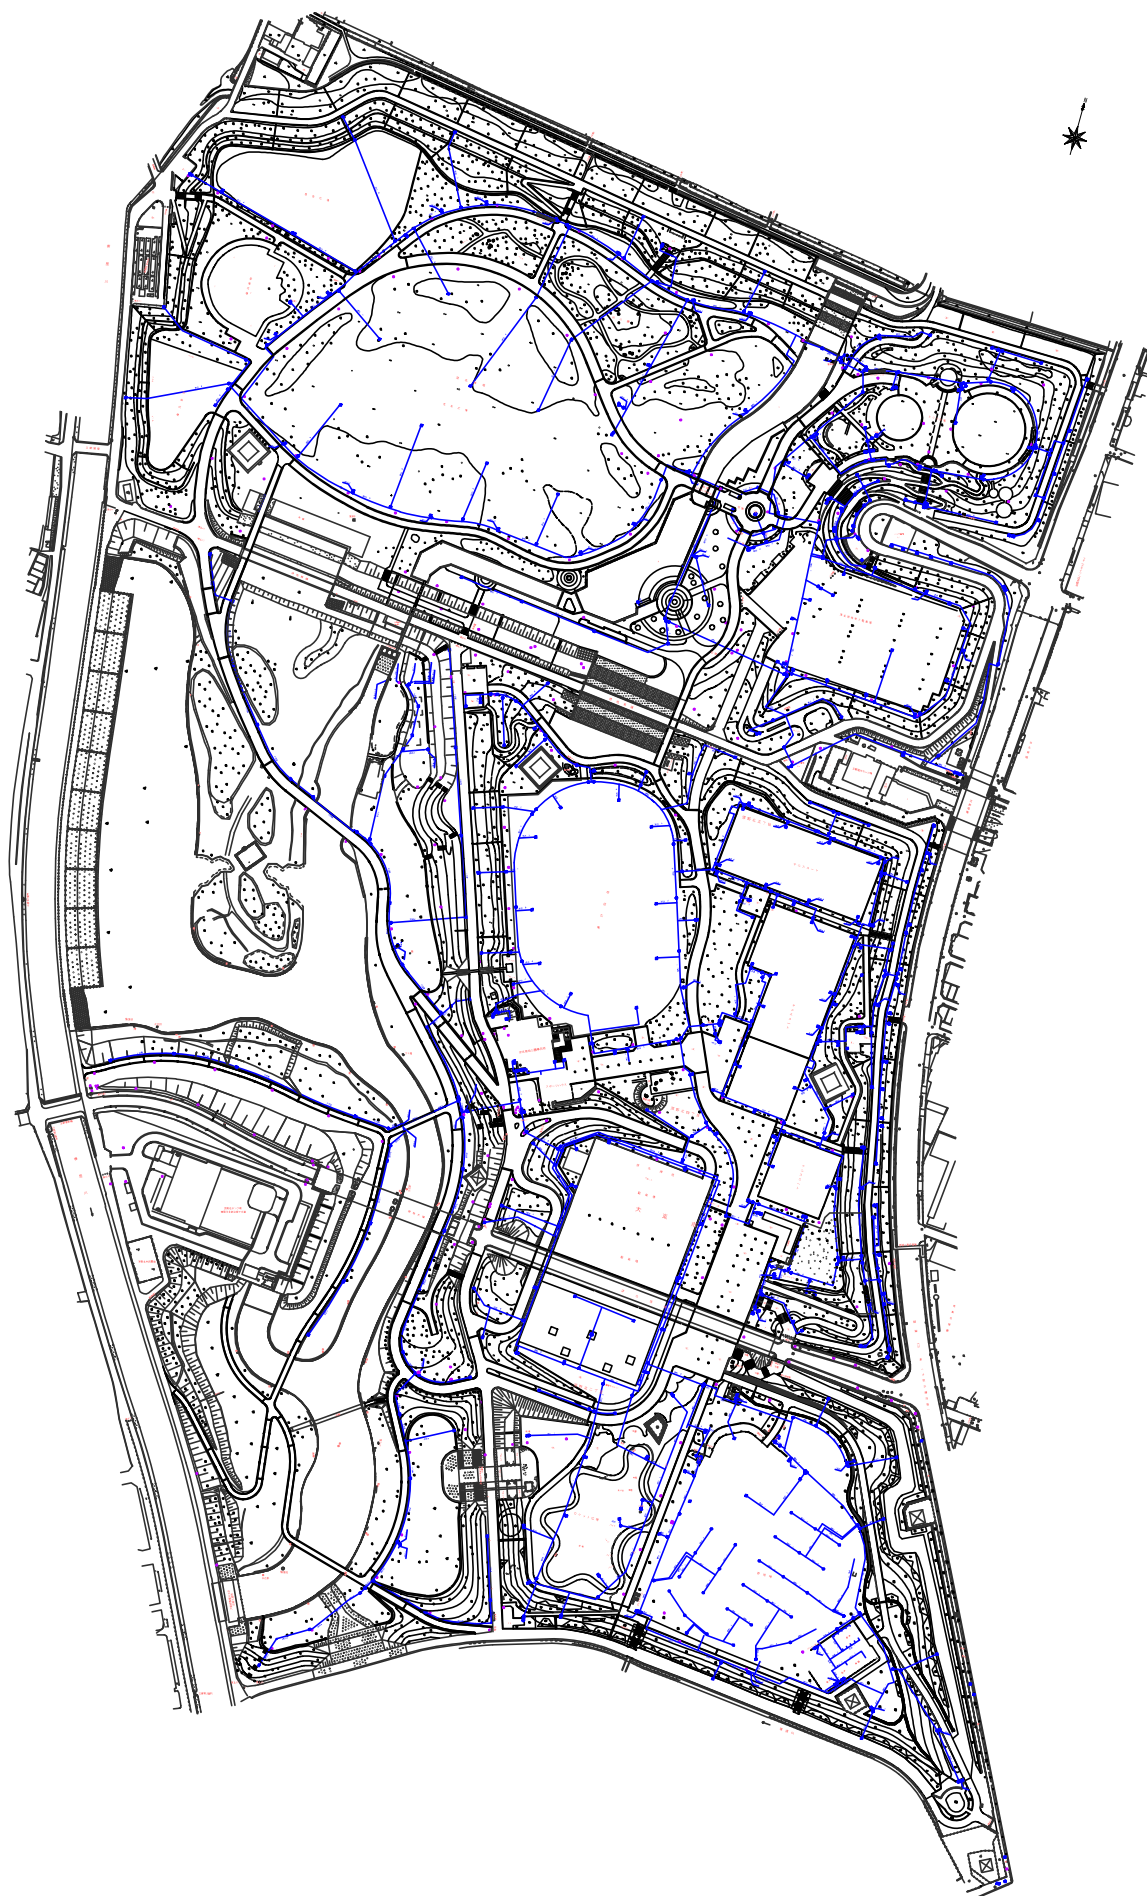


12-10-01 深北緑地 駐車場平面図 (第一駐車場)

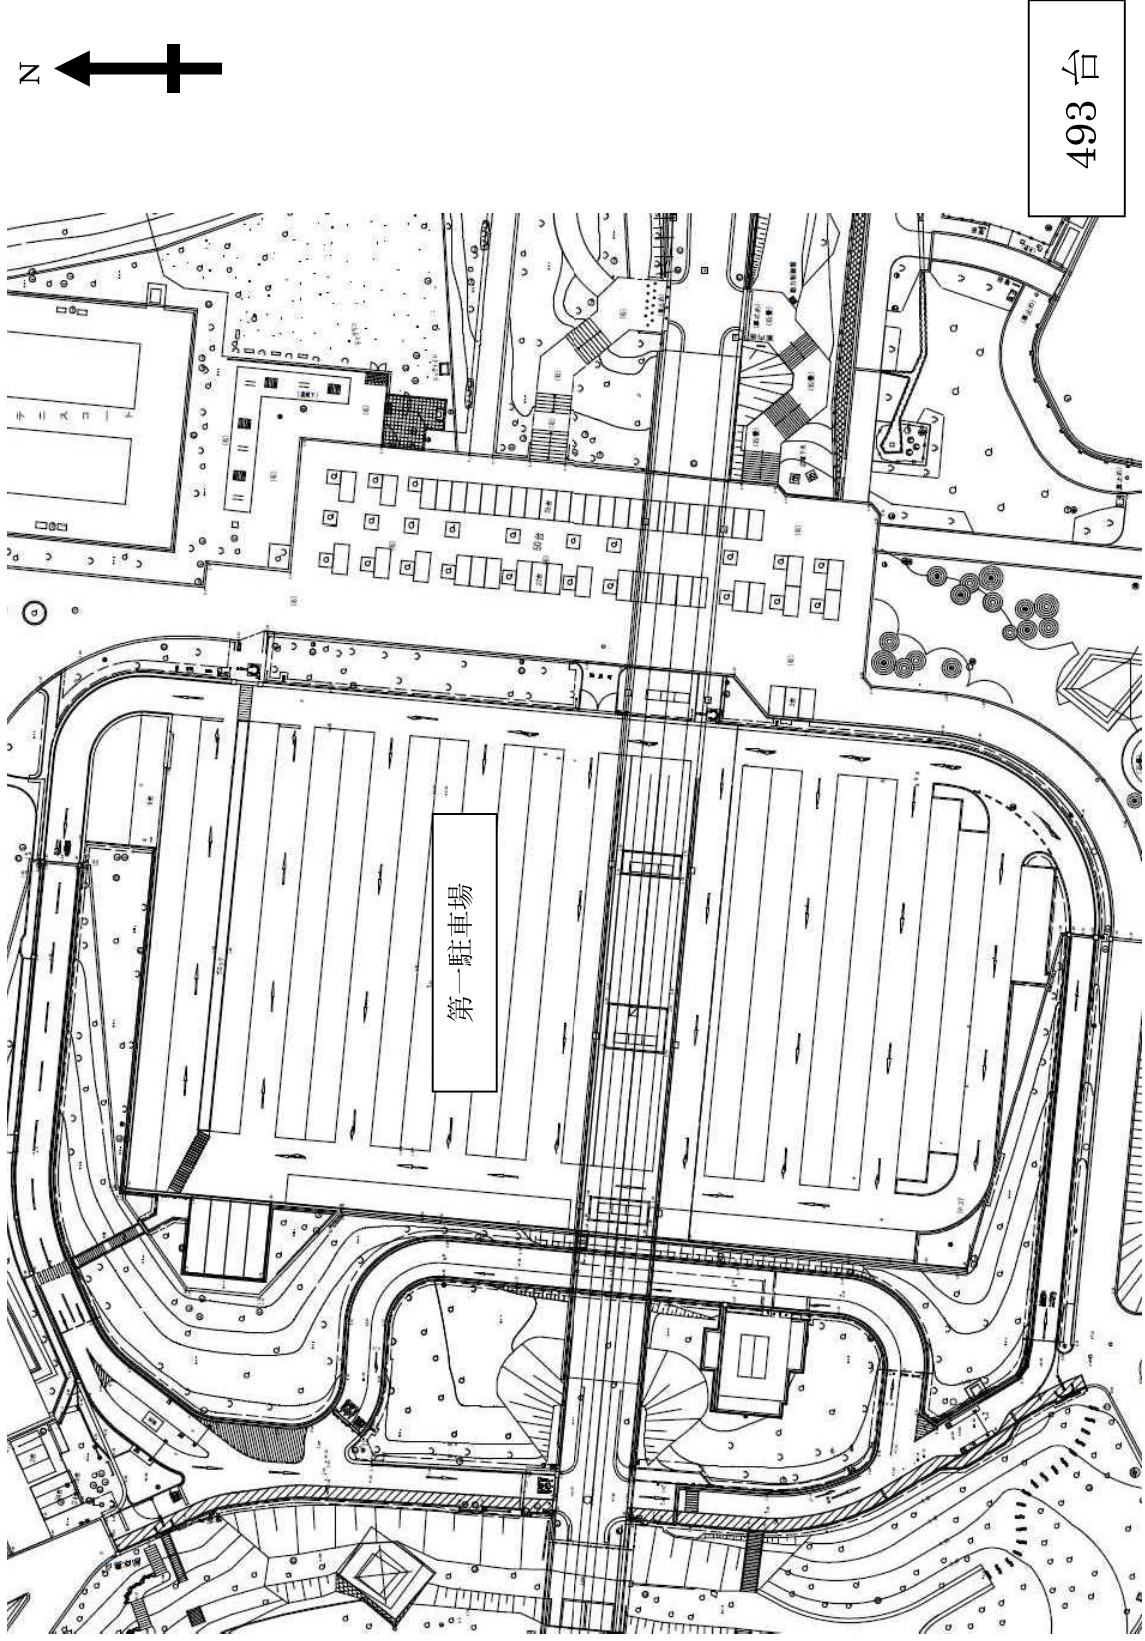

493 台

12-10-02 深北緑地 駐車場平面図 (第二駐車場)

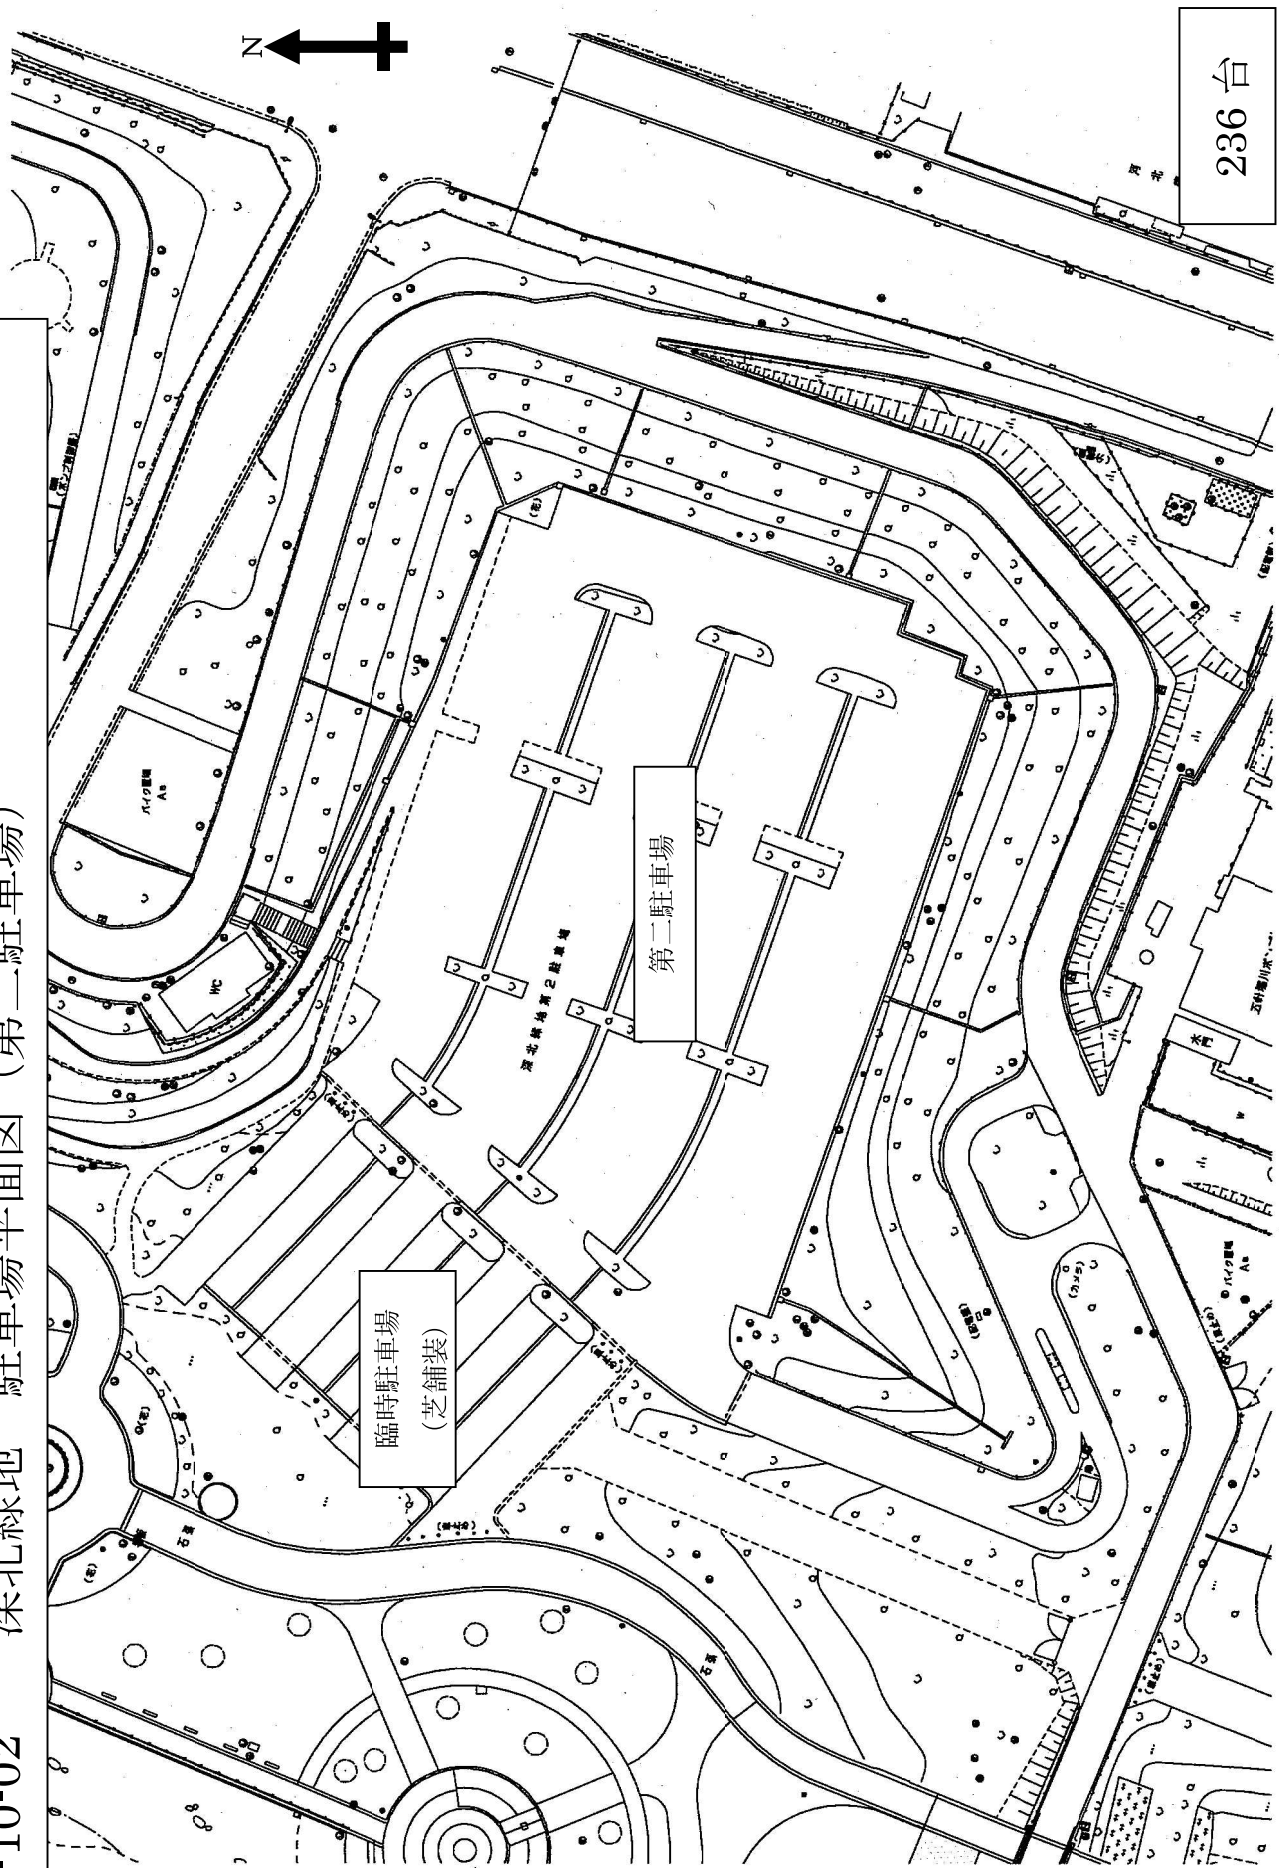


236台

12-12-01 深北緑地 主要建物図面
(管理事務所・スポーツハウス 平面図)


○ 印 消火器

一階平面図

(延床面積 529.04㎡)

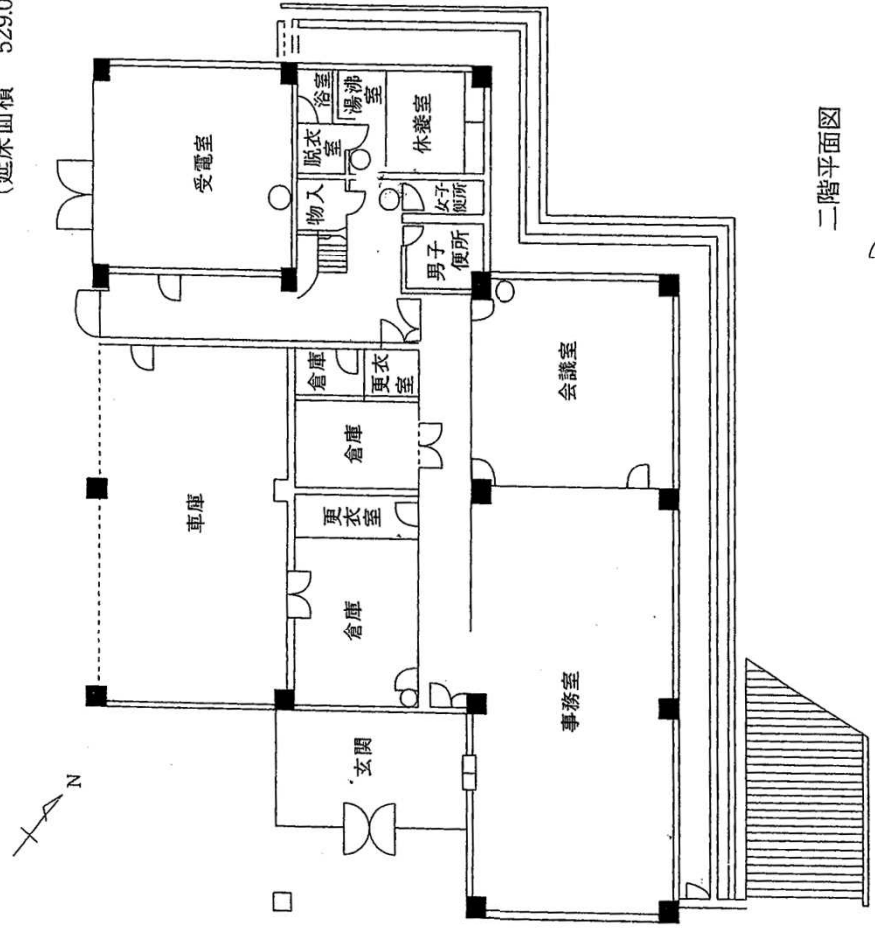


二階平面図

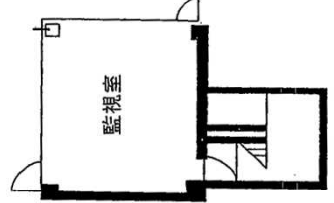


1 管理事務所

12-12-03 深北緑地 主要建物図面
 (管理事務所・スポーツハウス 立面図・断面図)

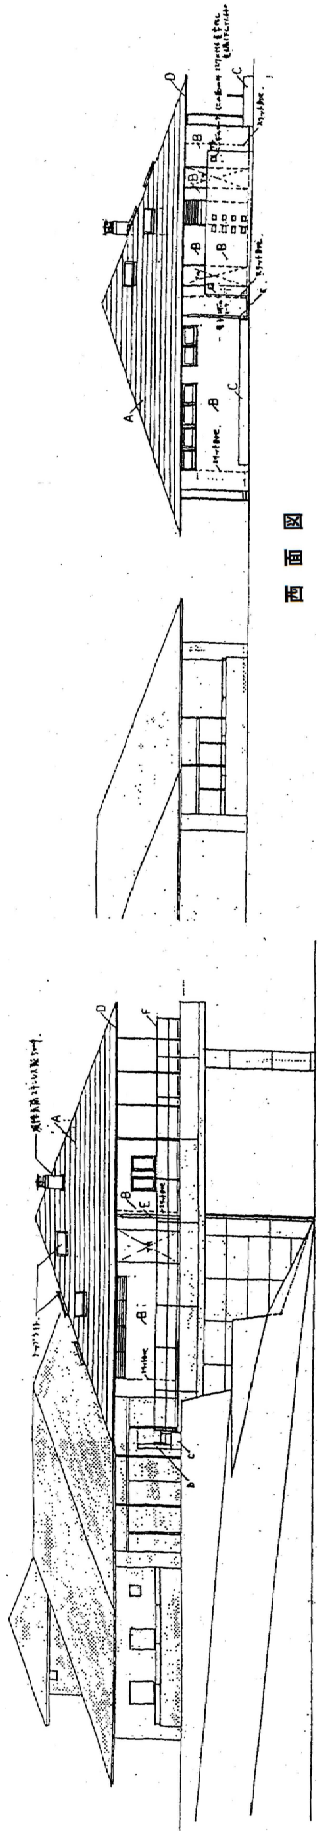


西立面図

南立面図

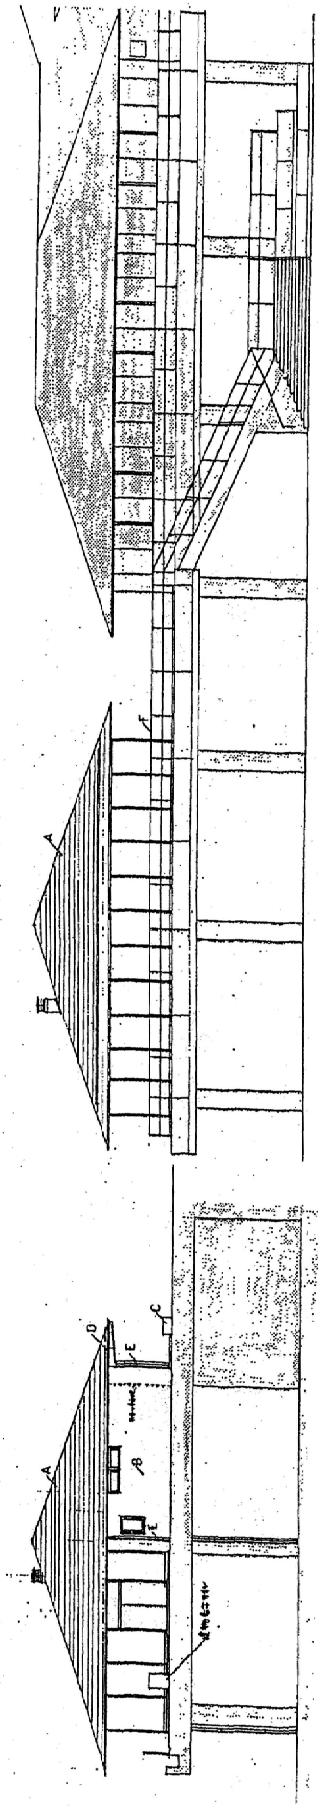

東立面図

北立面図

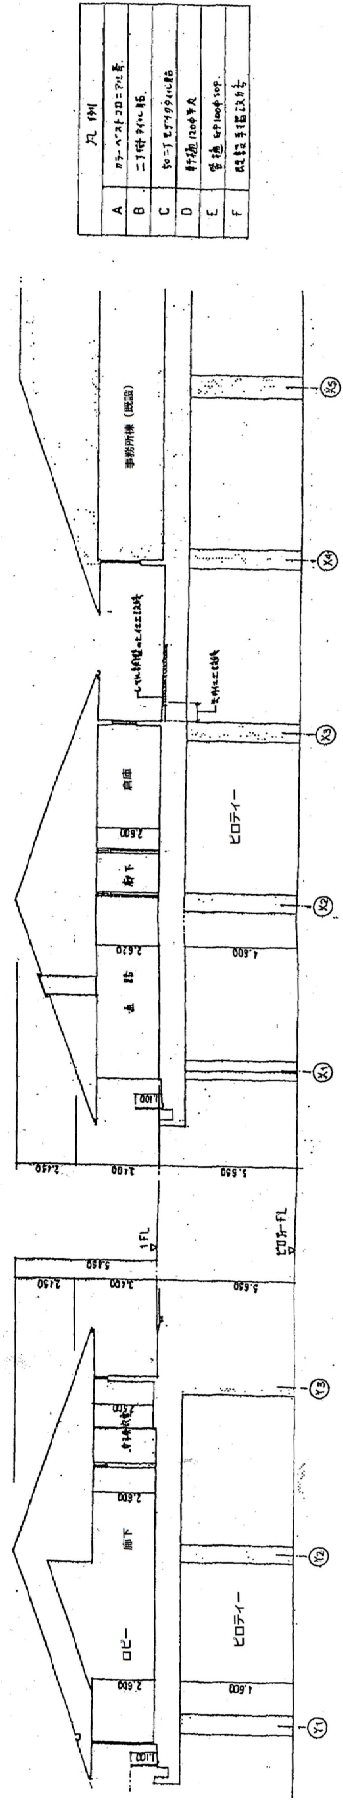

断面図-2

断面図-1


凡例

A	片流れ屋根の構造
B	二重屋根の構造
C	30°傾斜の屋根の構造
D	軒の出の構造
E	普通屋根の構造
F	既設屋根の構造

12-13 深北緑地 受動喫煙防止対策図（禁煙箇所マップ）



12-14 深北緑地 防災関連施設配置図

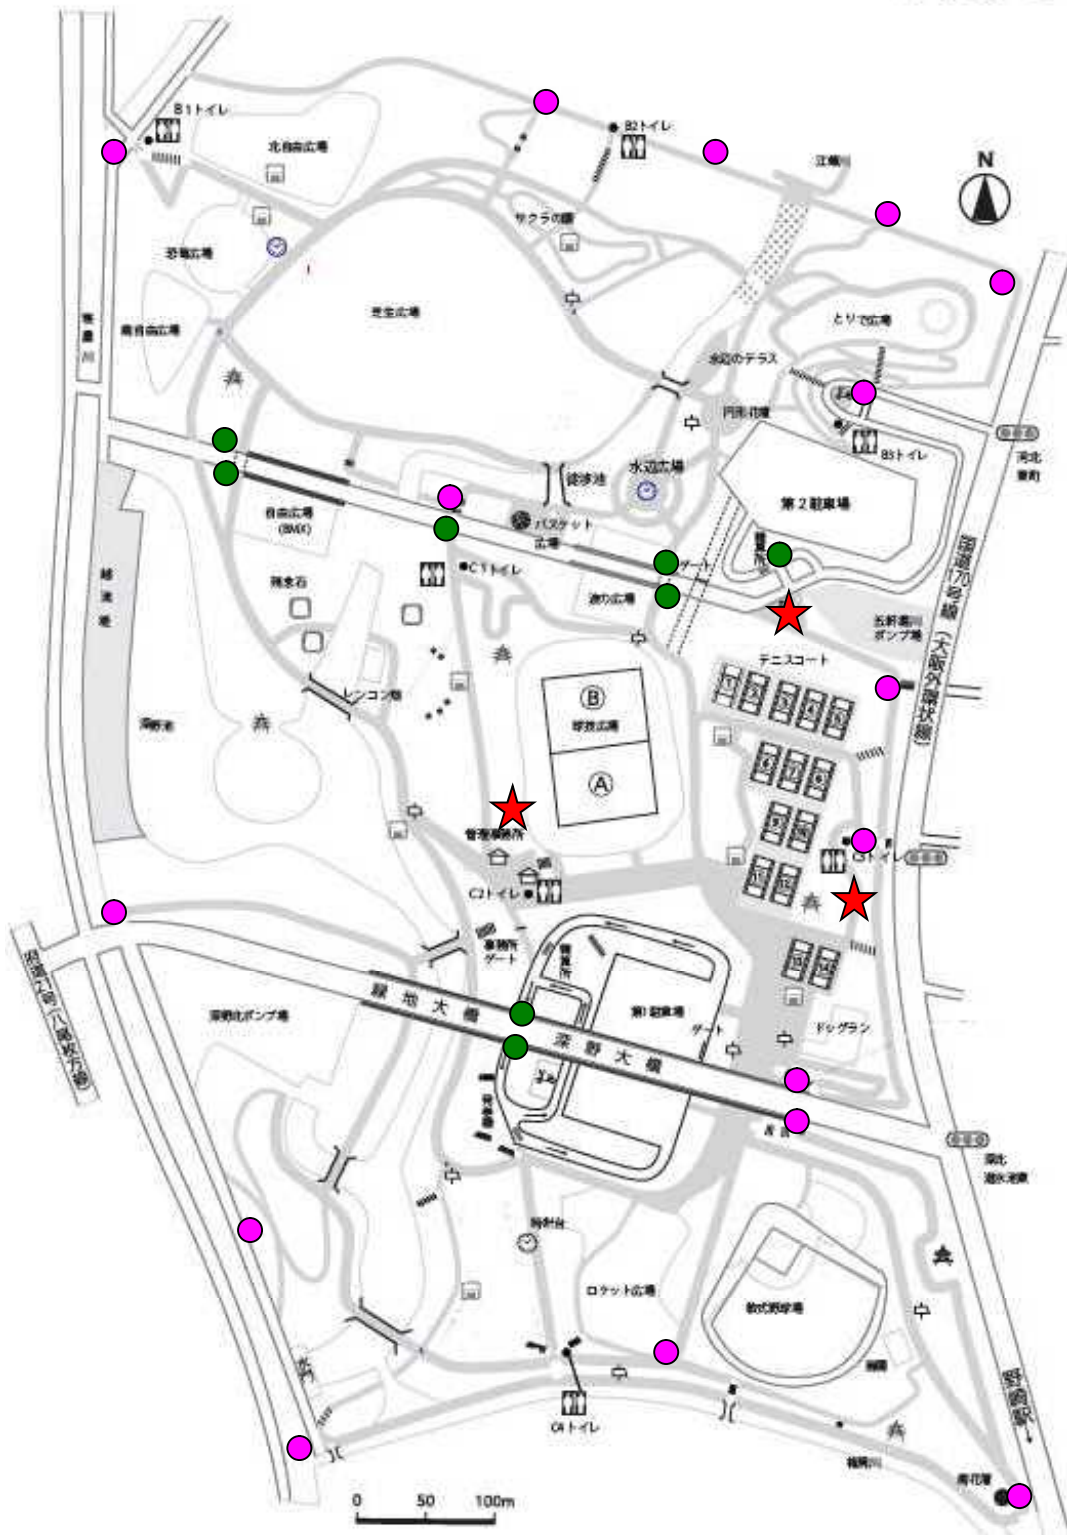

記号	施設名
★	自家発電設備
●	避難者及び非常時車両出入口
●	避難者出入口

