

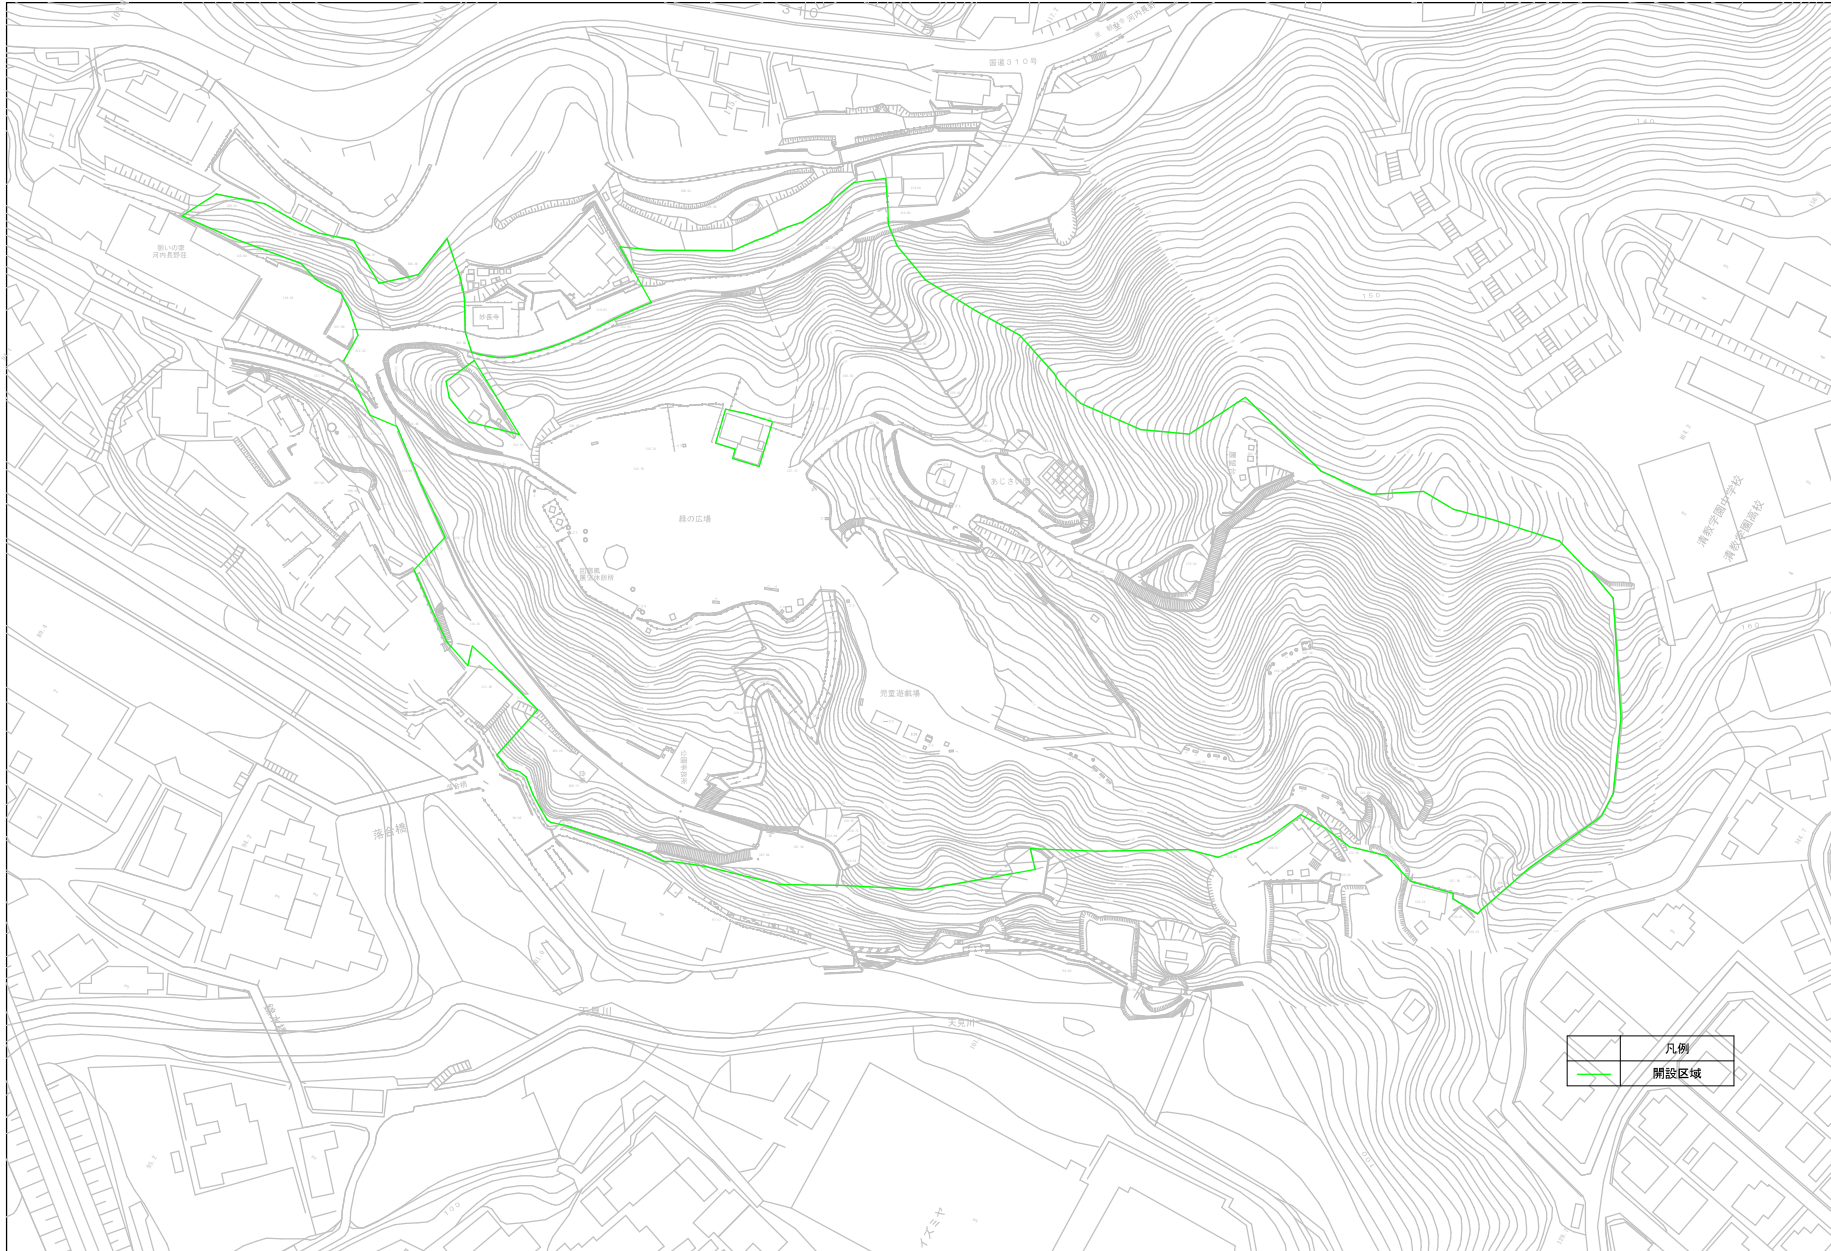



長野公園 開設区域図  
長野公園 (長野地区) 開設区域図 A2 1/1000


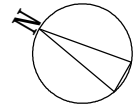



# 長野公園（河合寺地区）開設区域図 A2 1/1000

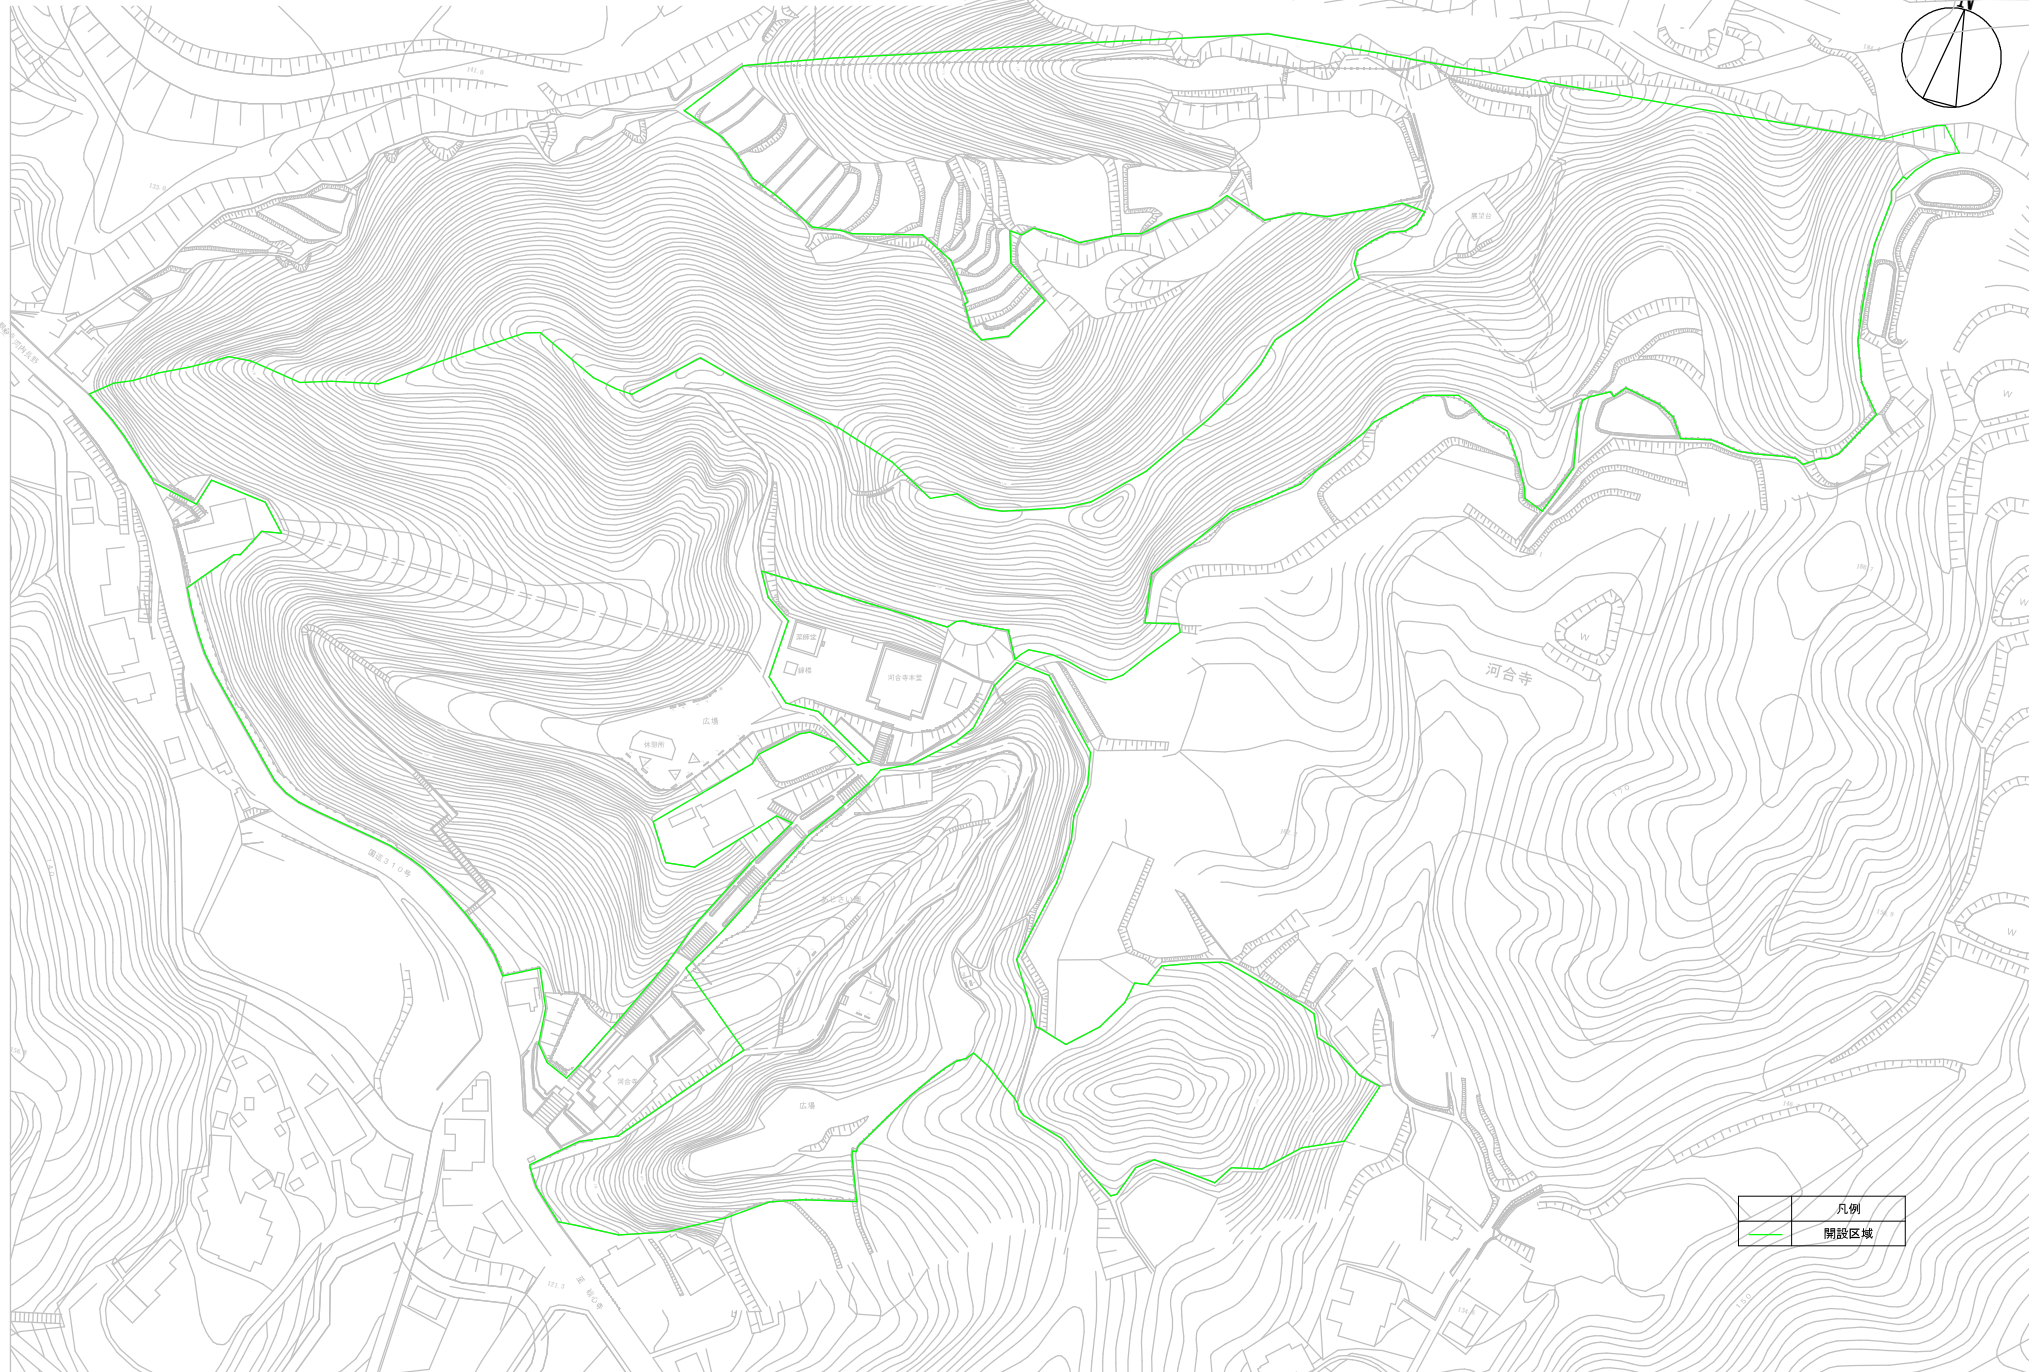


	凡例
	開設区域

長野公園（観心寺・丸山地区）開設区域図 A2 1/2500

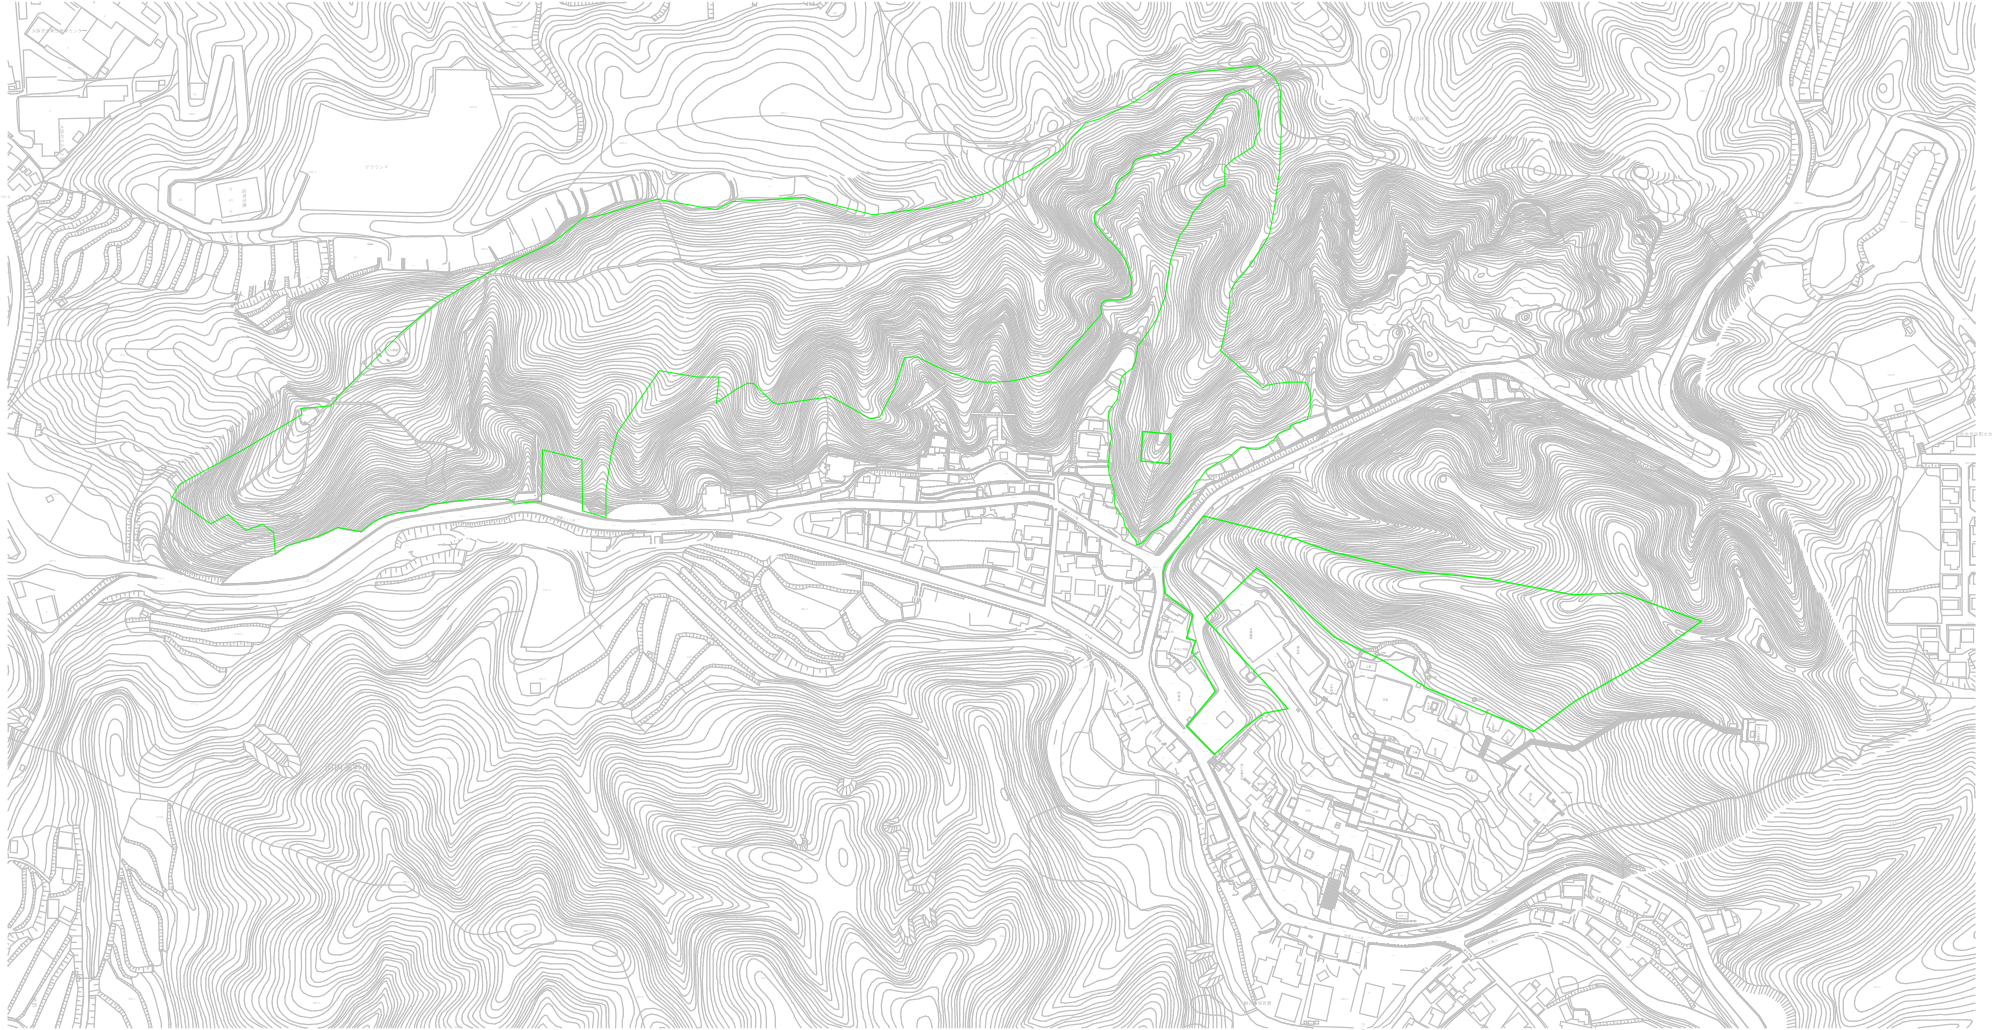
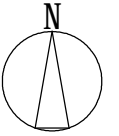



	凡例
	開設区域

長野公園（延命寺地区）開設区域図 A2 1/1000

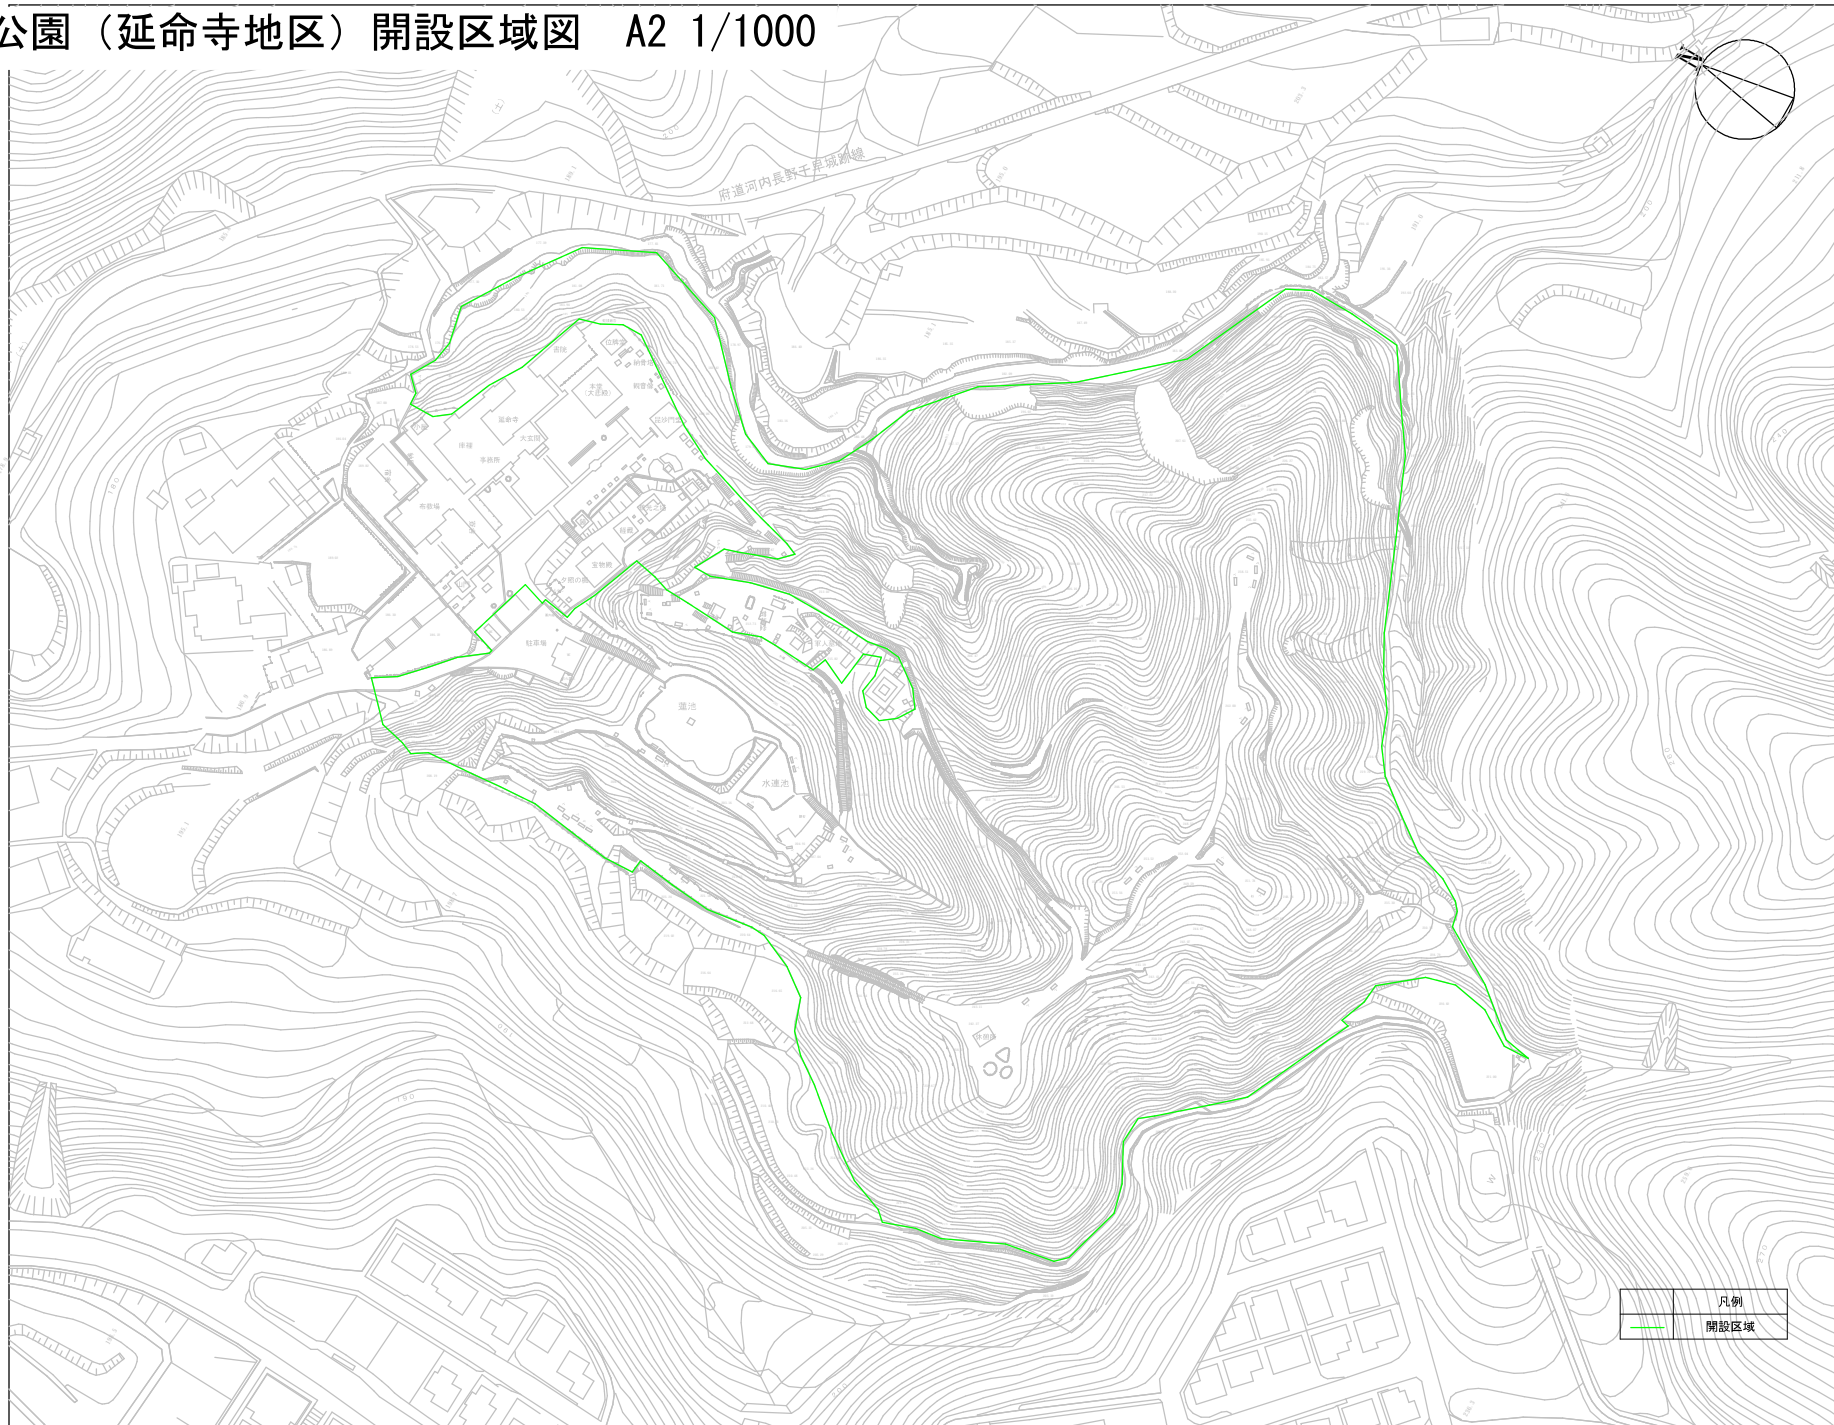


長野公園（天野山地区）開設区域図 A2 1/2500

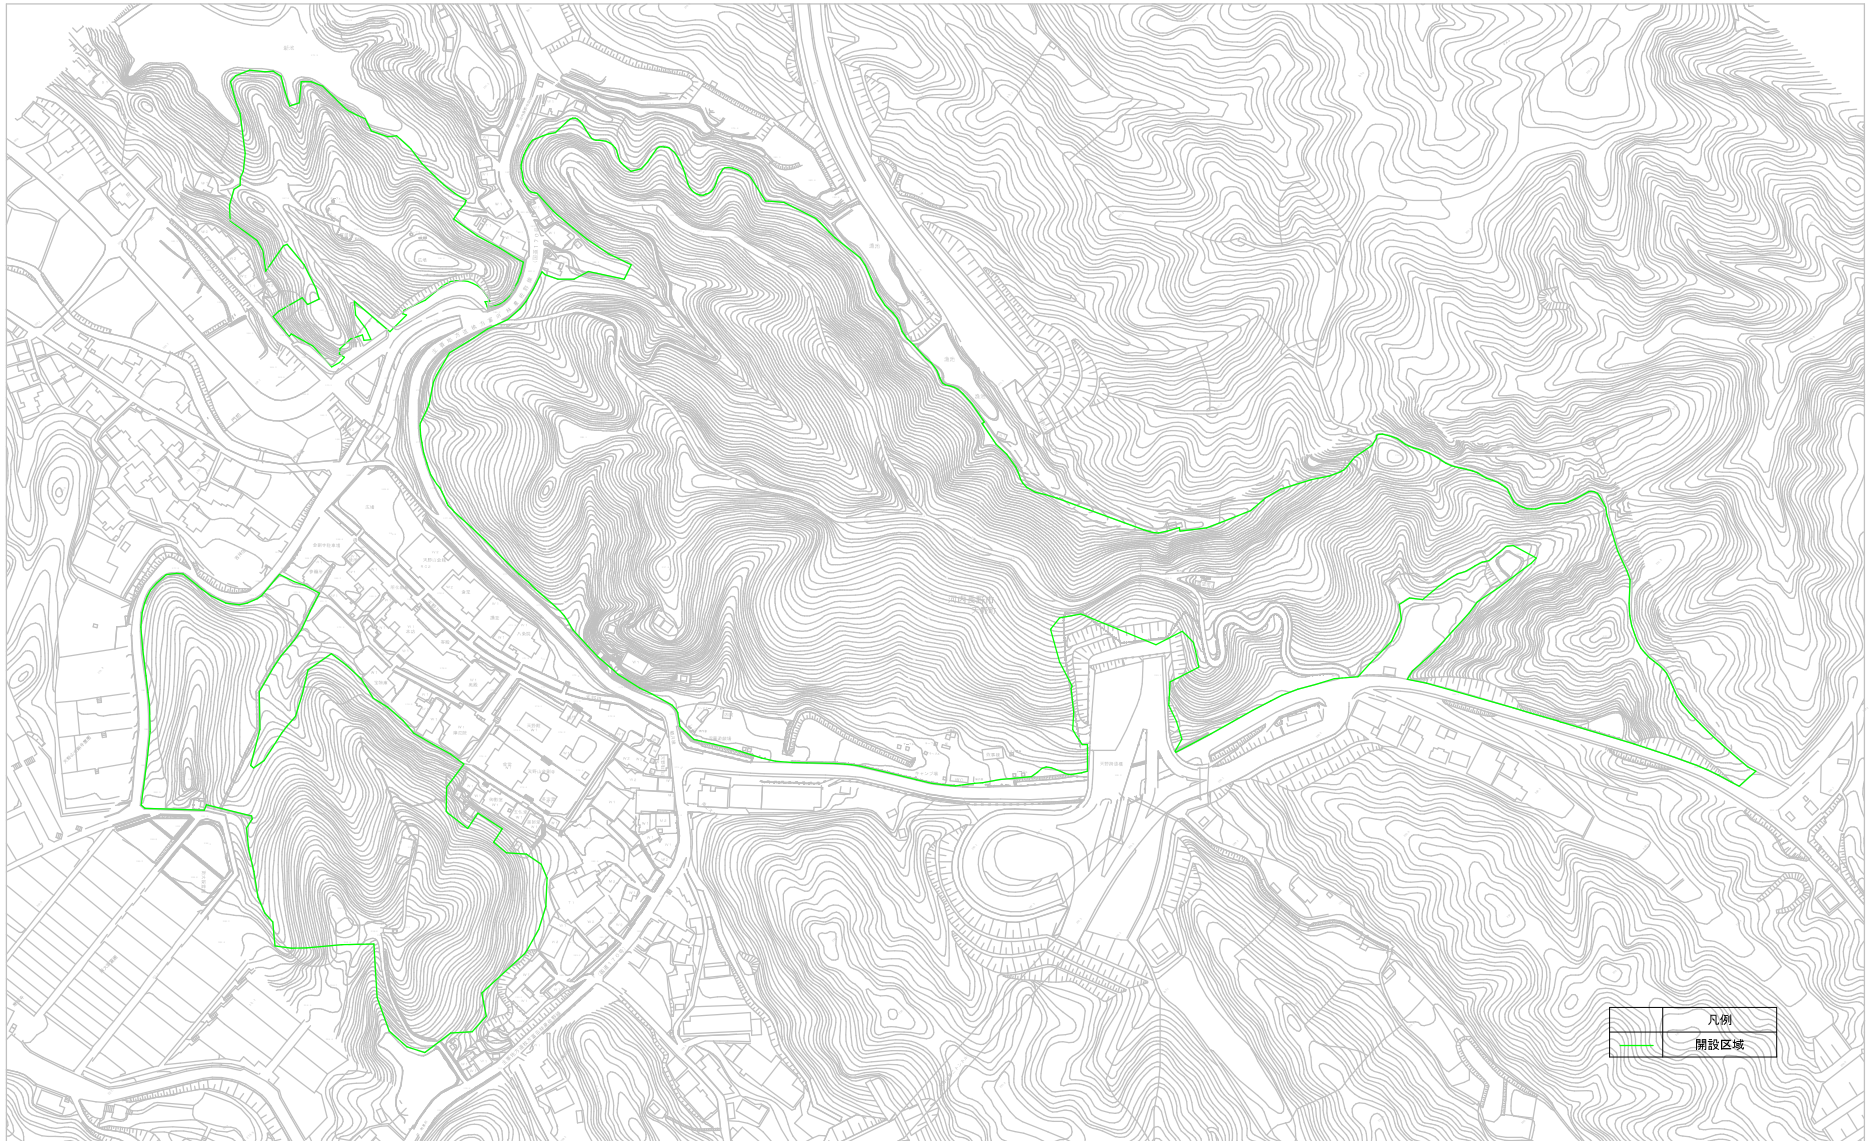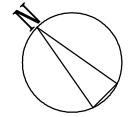

	凡例
	開設区域



# 12-11 長野公園（長野地区） 園内清掃区域図

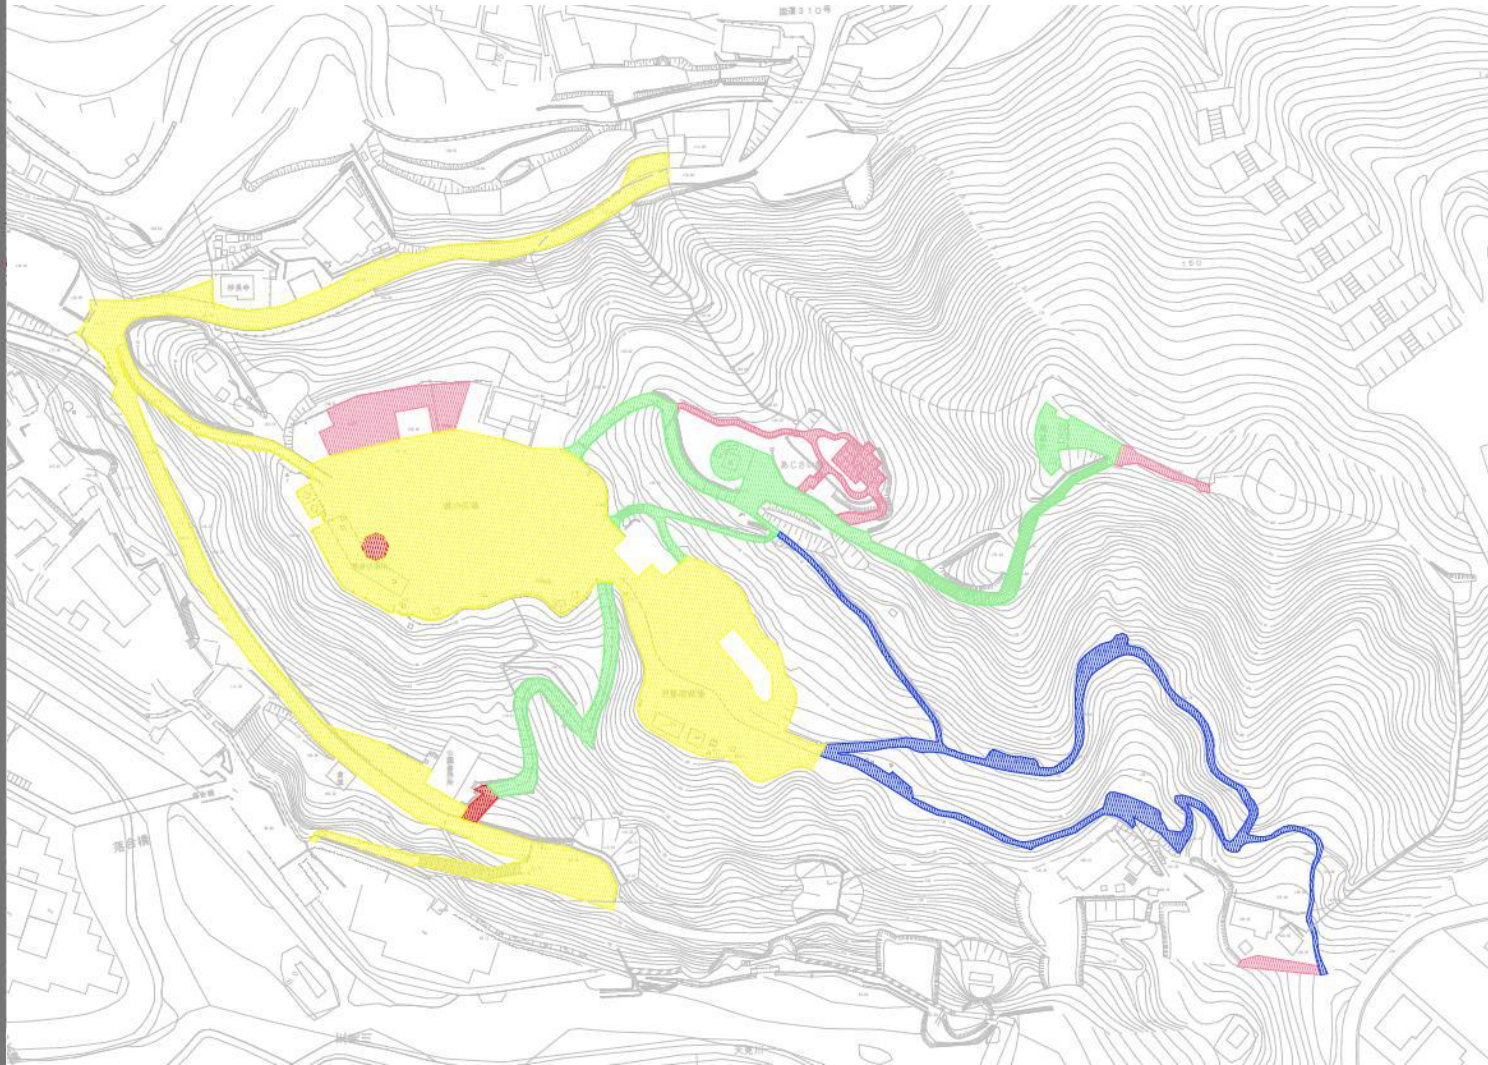





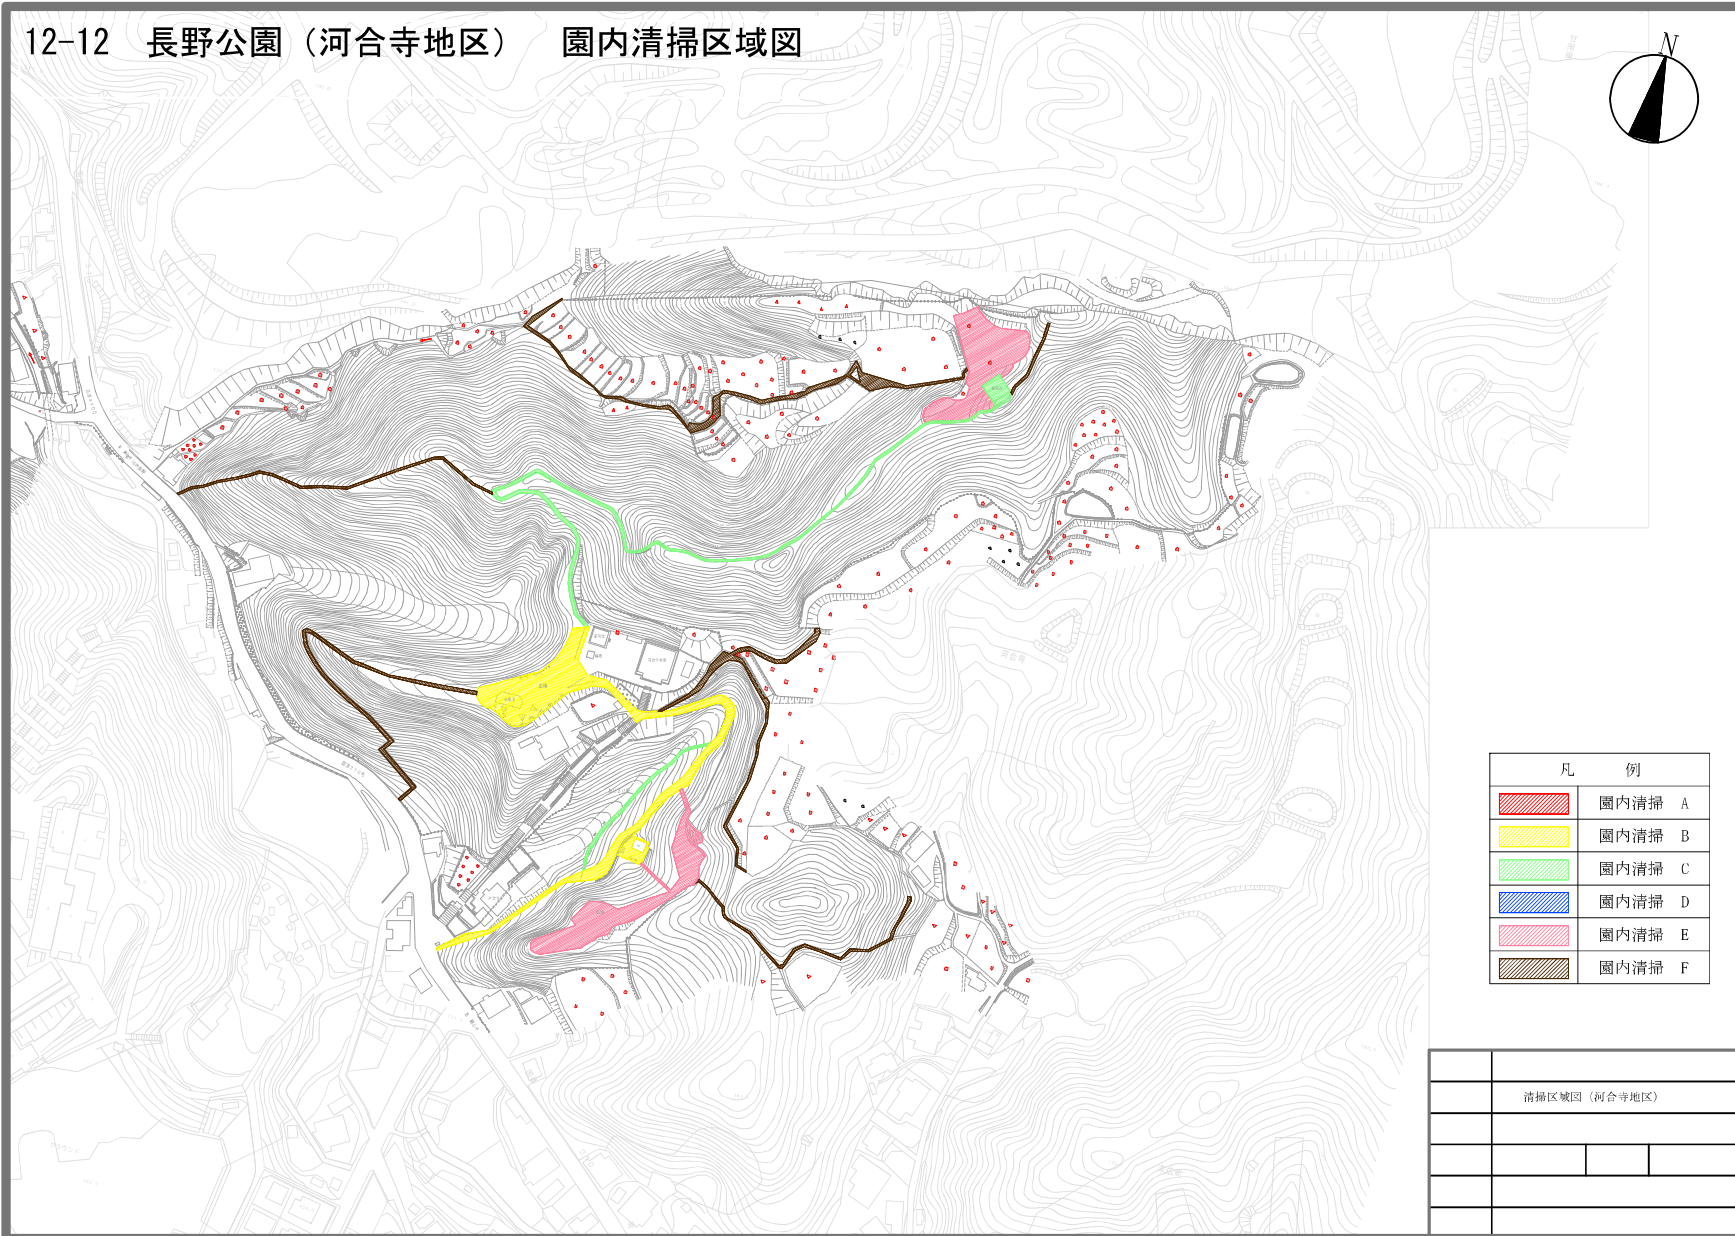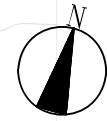

凡 例	
<span style="display:inline-block; width:15px; height:10px; background-color:red; border:1px solid black;"></span>	園内清掃 A 週4回
<span style="display:inline-block; width:15px; height:10px; background-color:yellow; border:1px solid black;"></span>	園内清掃 B 週2回
<span style="display:inline-block; width:15px; height:10px; background-color:green; border:1px solid black;"></span>	園内清掃 C 週1回
<span style="display:inline-block; width:15px; height:10px; background-color:blue; border:1px solid black;"></span>	園内清掃 D 2週1回
<span style="display:inline-block; width:15px; height:10px; background-color:pink; border:1px solid black;"></span>	園内清掃 E 月1回
<span style="display:inline-block; width:15px; height:10px; background-color:brown; border:1px solid black;"></span>	園内清掃 F 年1回

編制区域図（長野地区）	

12-12 長野公園（河合寺地区） 園内清掃区域図





凡 例	
	園内清掃 A
	園内清掃 B
	園内清掃 C
	園内清掃 D
	園内清掃 E
	園内清掃 F

週4回  
週2回  
週1回  
2週1回  
月1回  
年1回

清掃区域図（河合寺地区）	

12-13 長野公園（観心寺・丸山地区） 園内清掃区域図

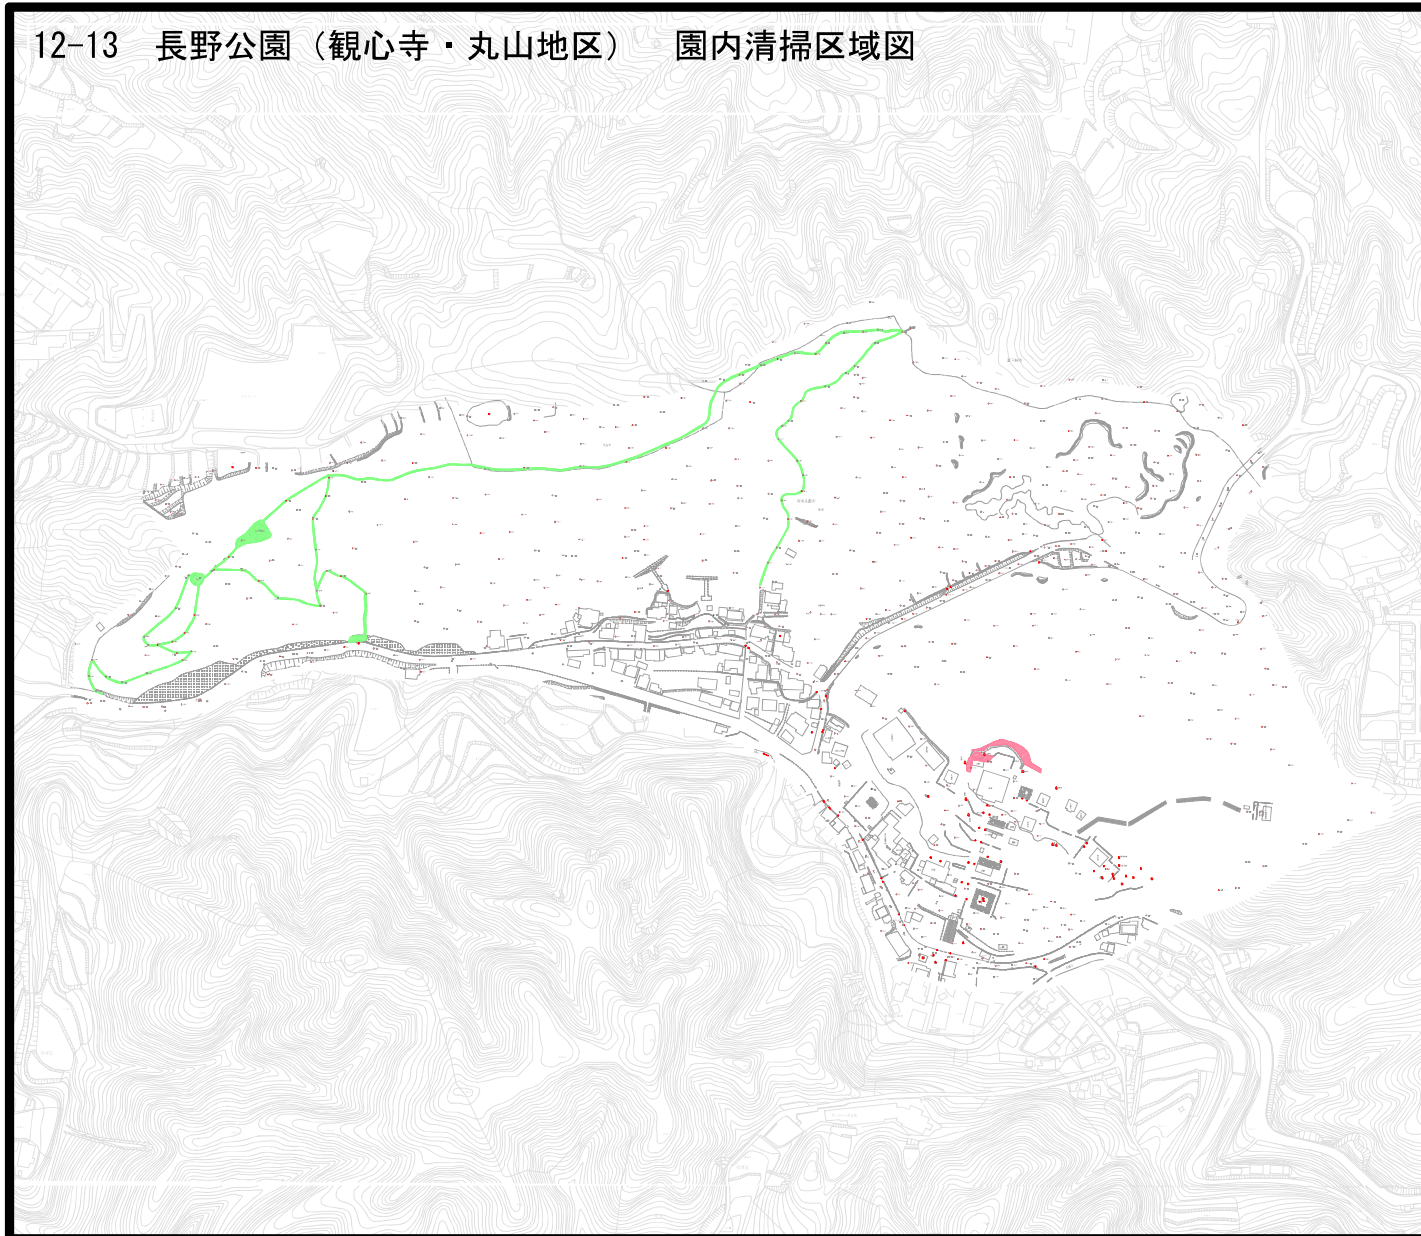
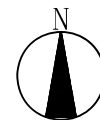


凡 例	
	園内清掃 A
	園内清掃 B
	園内清掃 C
	園内清掃 D
	園内清掃 E
	園内清掃 F

週4回  
週2回  
週1回  
2週1回  
月1回  
年1回

清掃区域図（観心寺・丸山地区）			

12-14 長野公園（延命寺地区） 園内清掃区域図

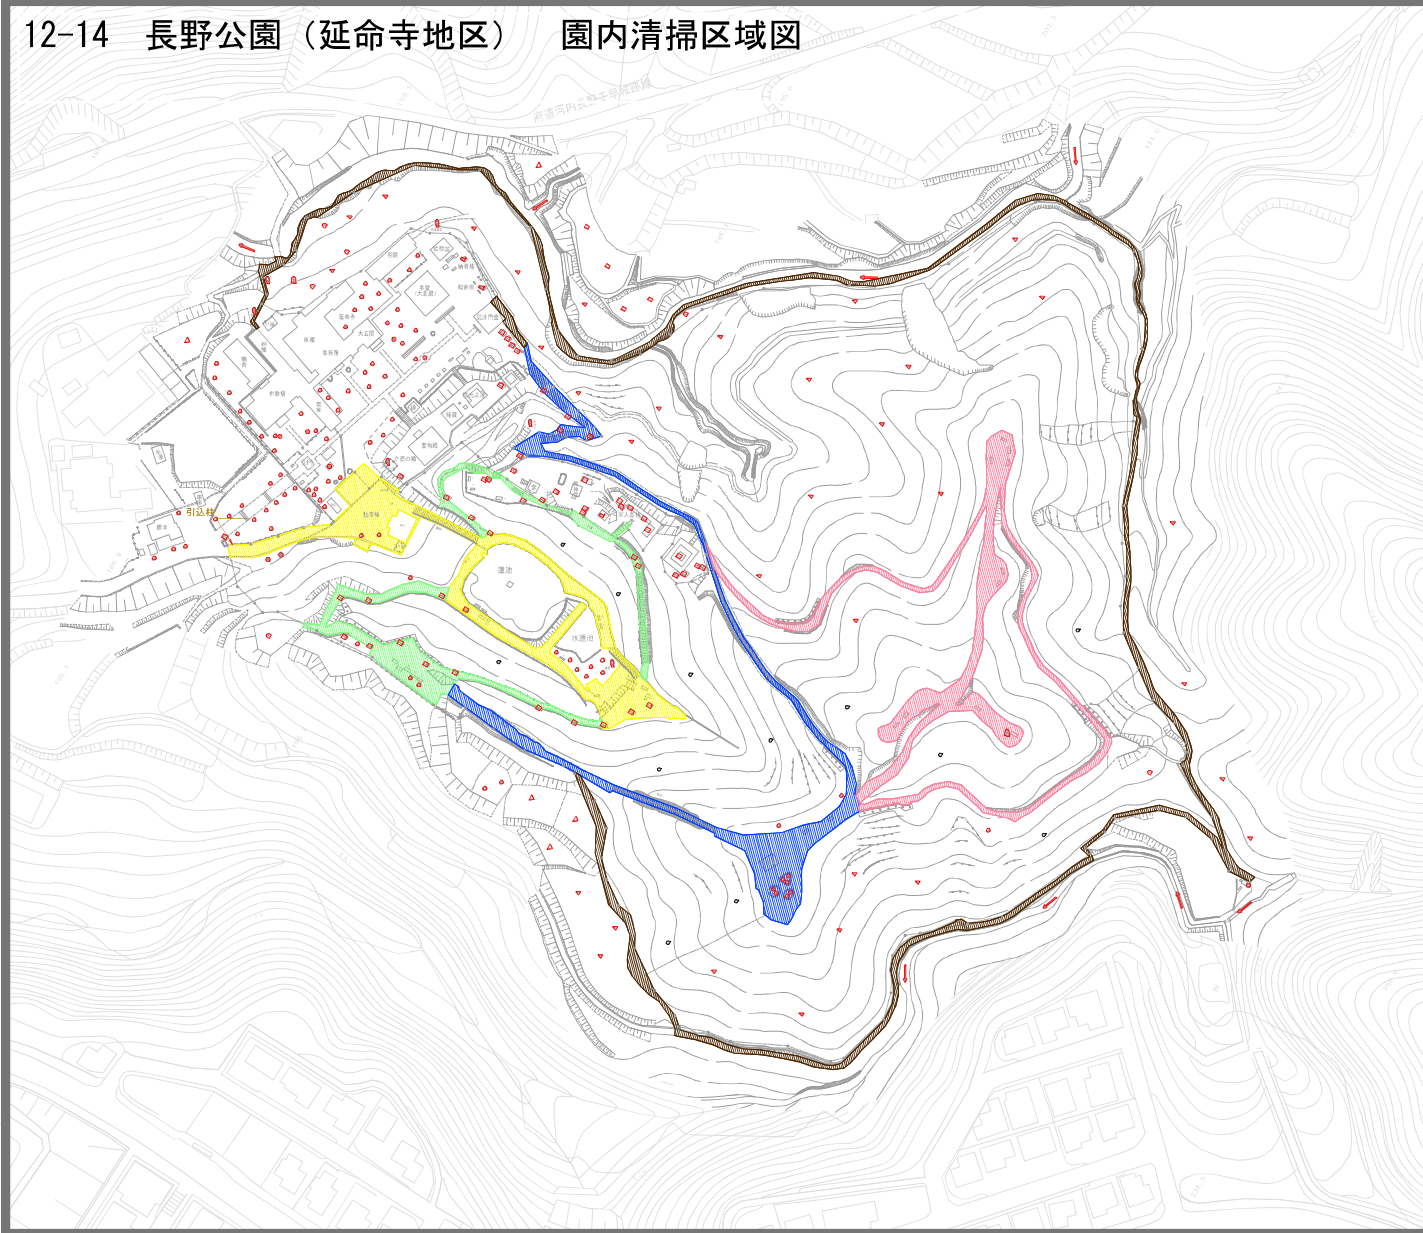
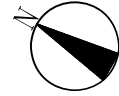


凡 例	
	園内清掃 A
	園内清掃 B
	園内清掃 C
	園内清掃 D
	園内清掃 E
	園内清掃 F

週4回  
週2回  
週1回  
2週1回  
月1回  
年1回

清掃区域図（延命寺地区）	


12-15 長野公園（天野山地区） 園内清掃区域図

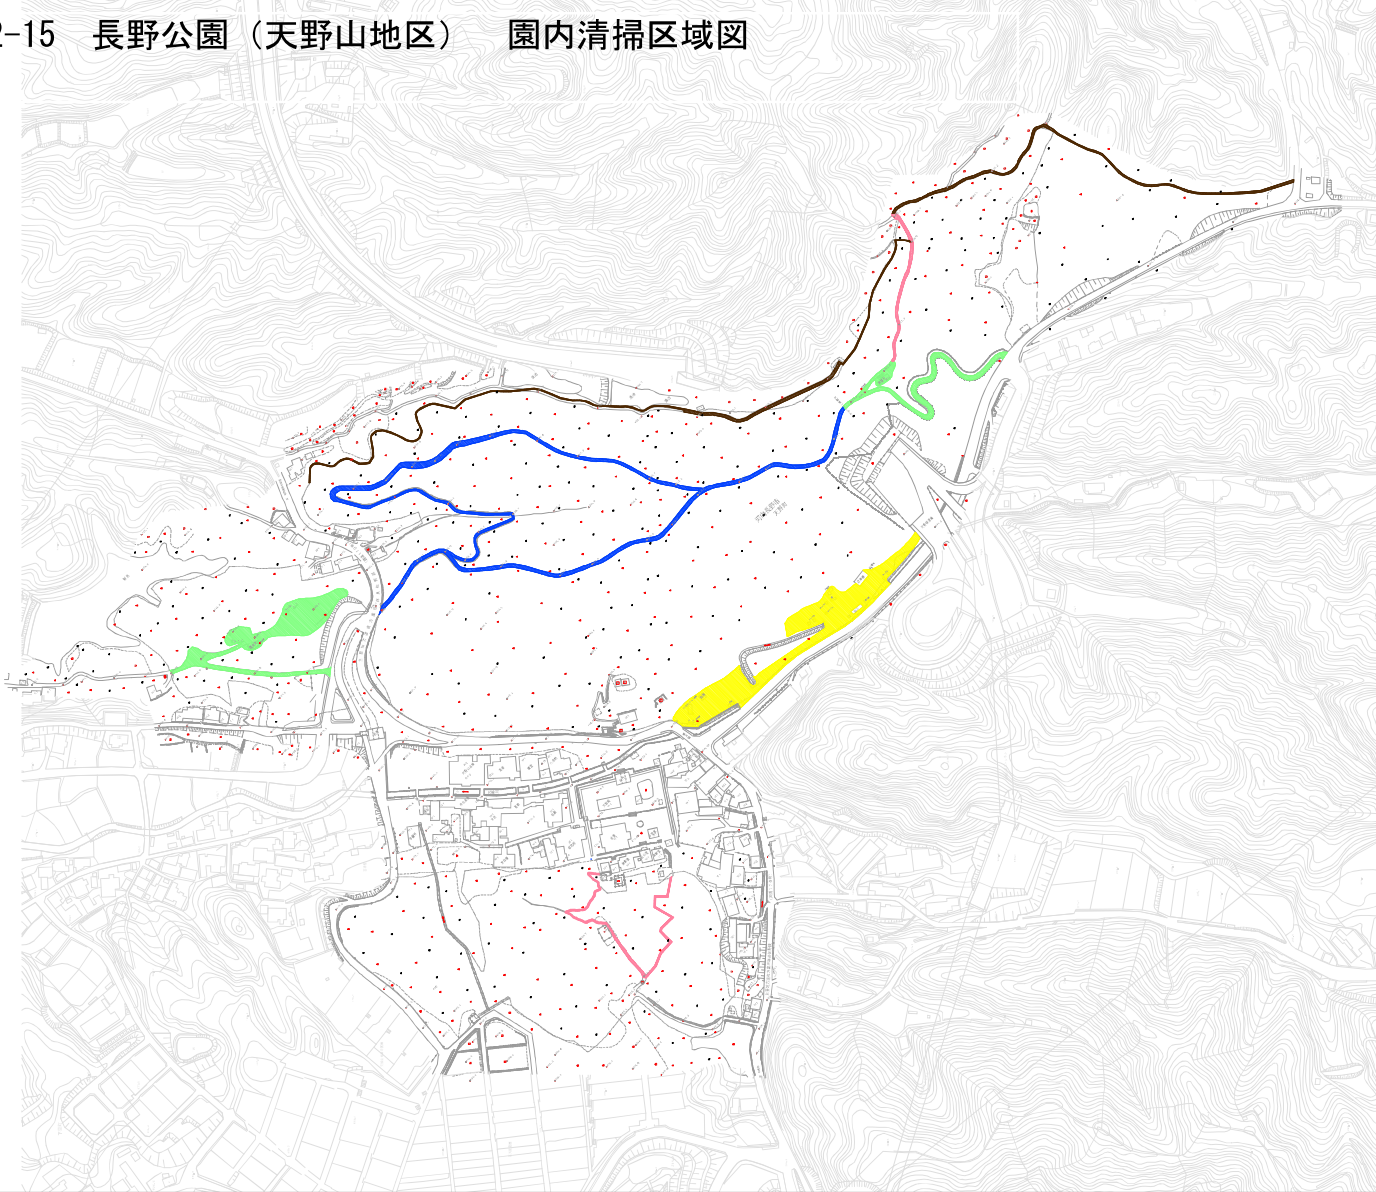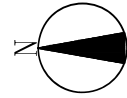

凡 例		
	園内清掃 A	週4回
	園内清掃 B	週2回
	園内清掃 C	週1回
	園内清掃 D	2週1回
	園内清掃 E	月1回
	園内清掃 F	年1回

清掃区域図（天野山地区）	



12-18 長野公園（河合寺地区） 便所清掃区域図

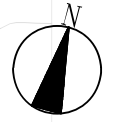

凡 例	
	便所清掃 C

河合寺地区 便所清掃区域	



12-19 長野公園（延命寺地区） 便所清掃区域図

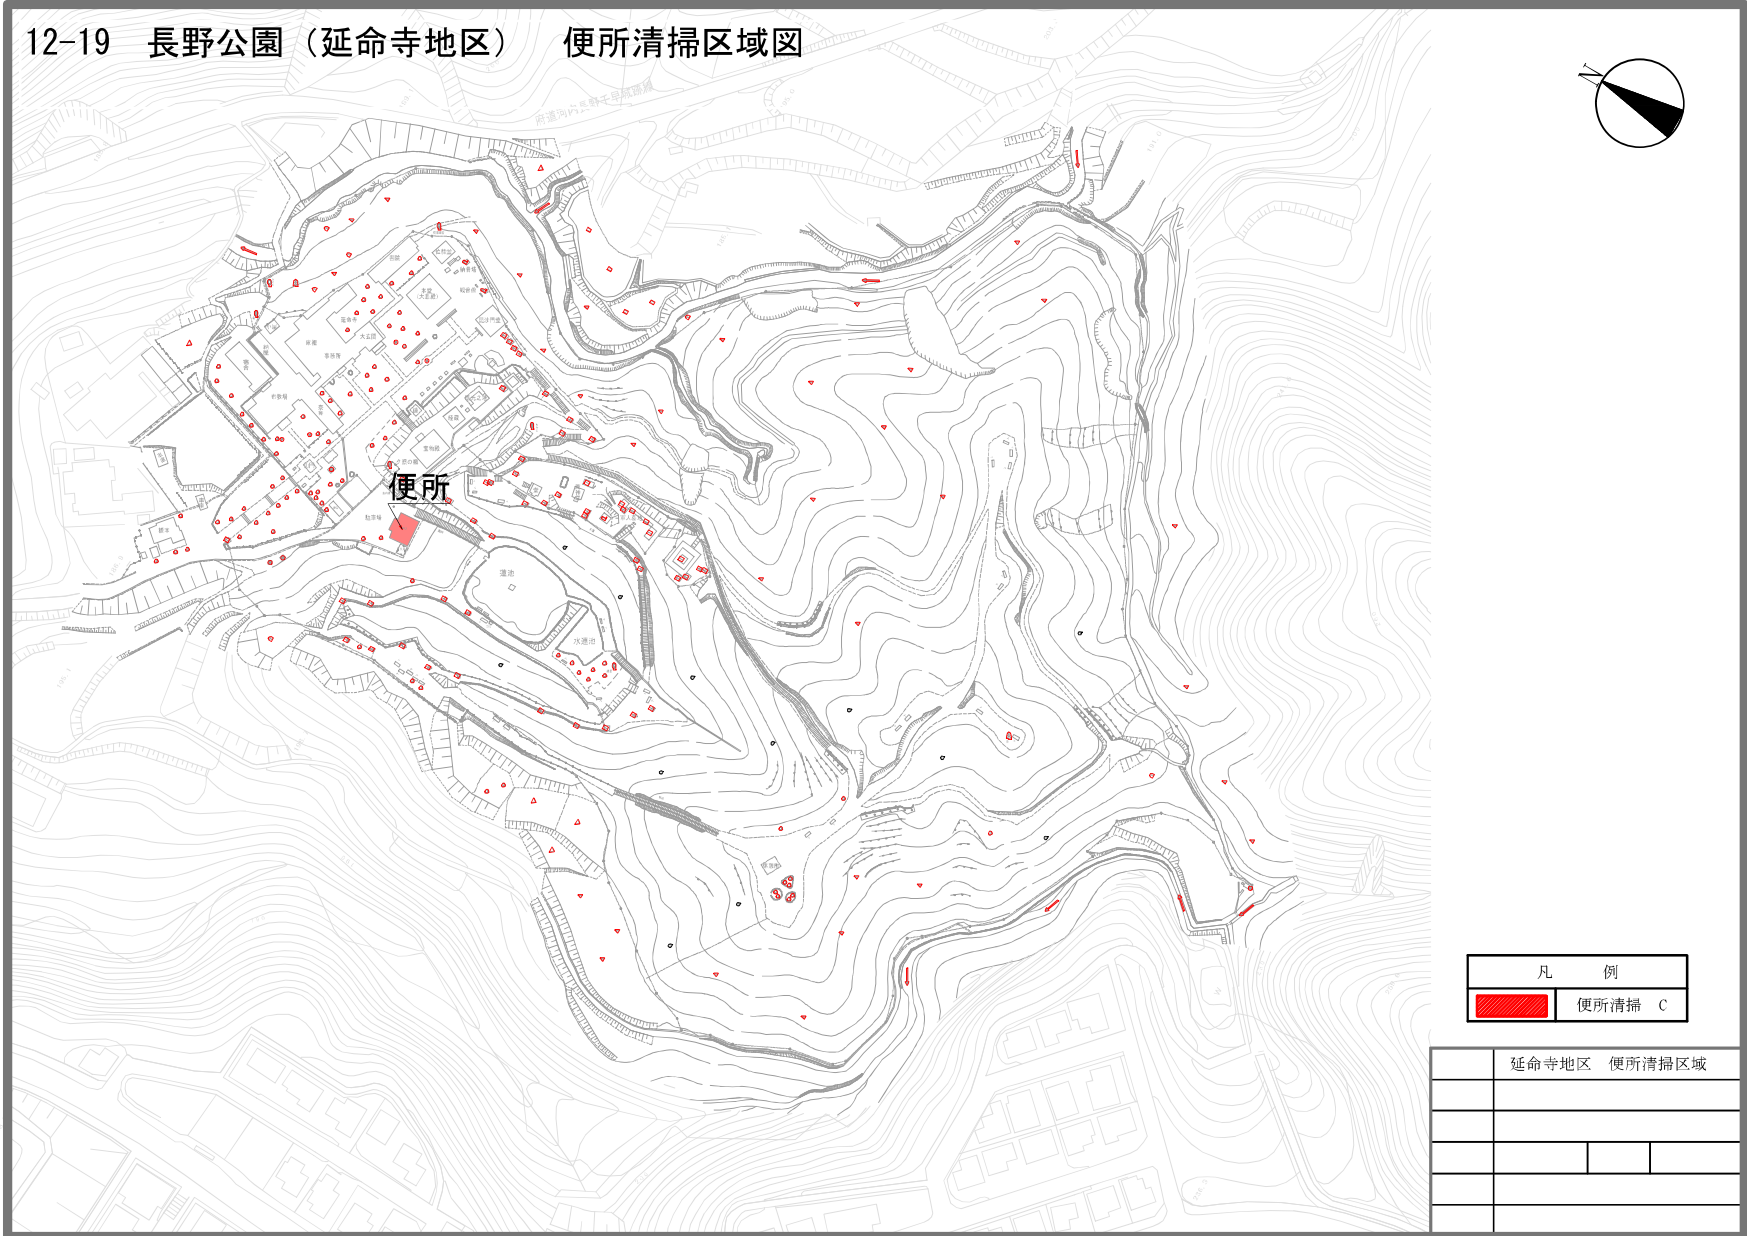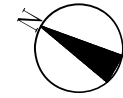


凡 例	
<span style="display: inline-block; width: 15px; height: 10px; background-color: red; border: 1px solid black;"></span>	便所清掃 C



延命寺地区 便所清掃区域	

12-20 長野公園（天野山地区） 便所清掃区域図

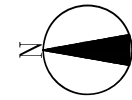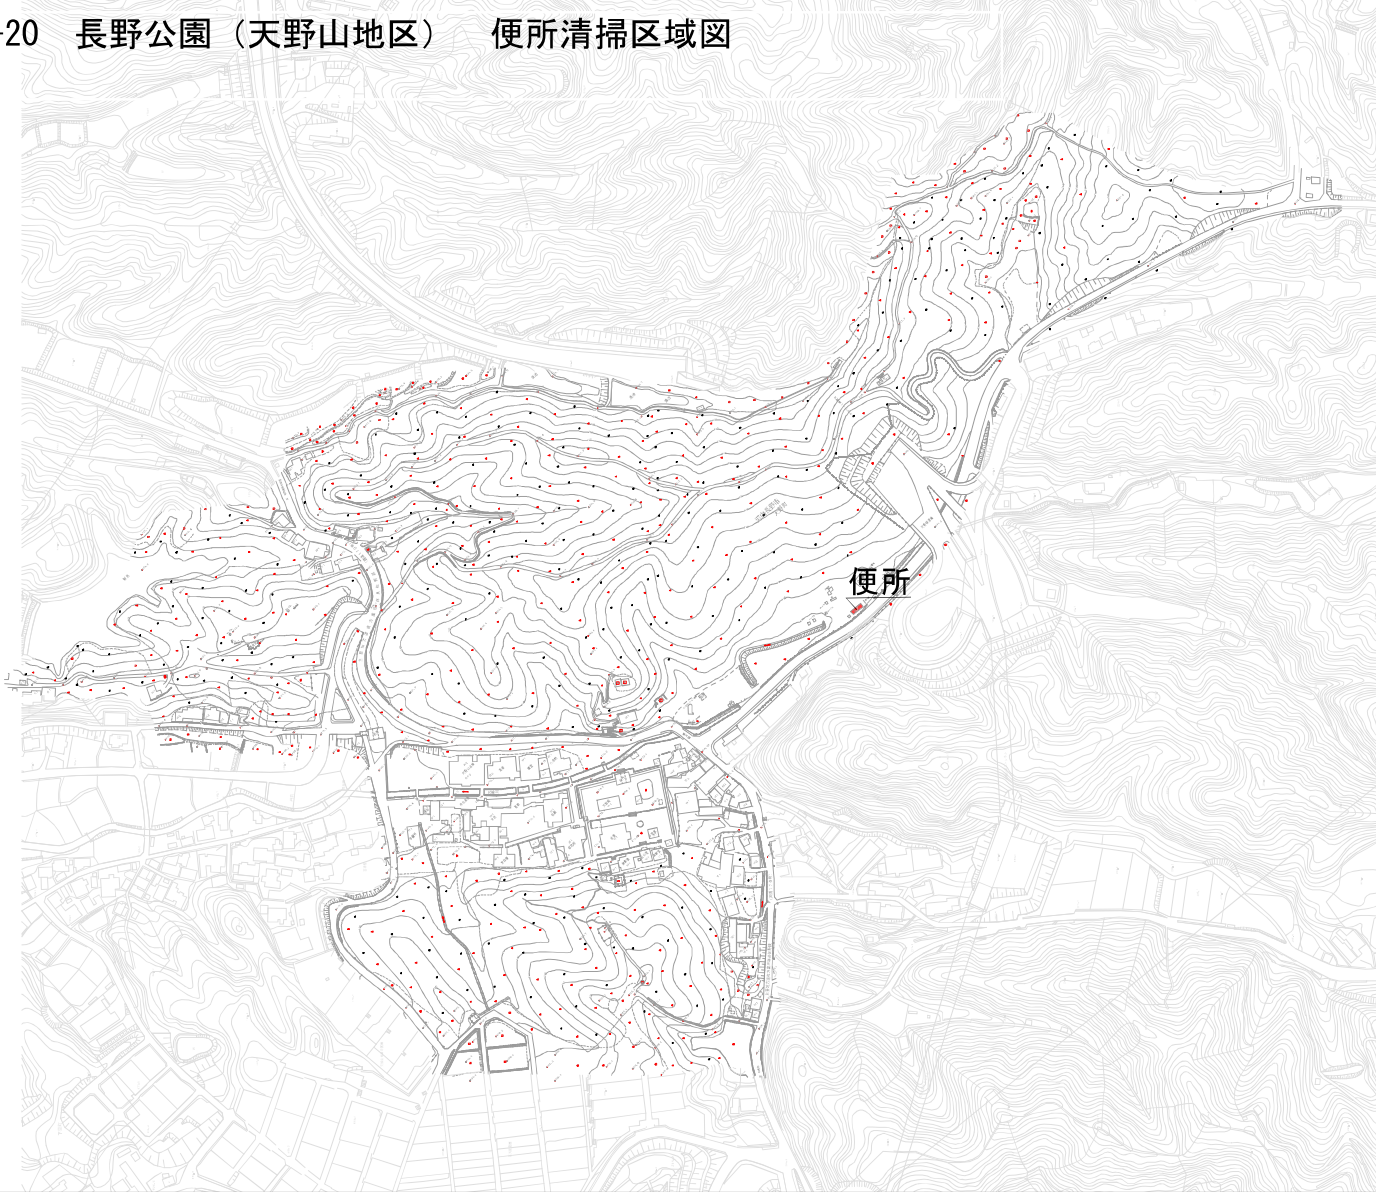

凡 例	
	便所清掃 C
天野山地区 便所清掃区域	

12-17 長野公園（長野地区） 便所清掃区域図

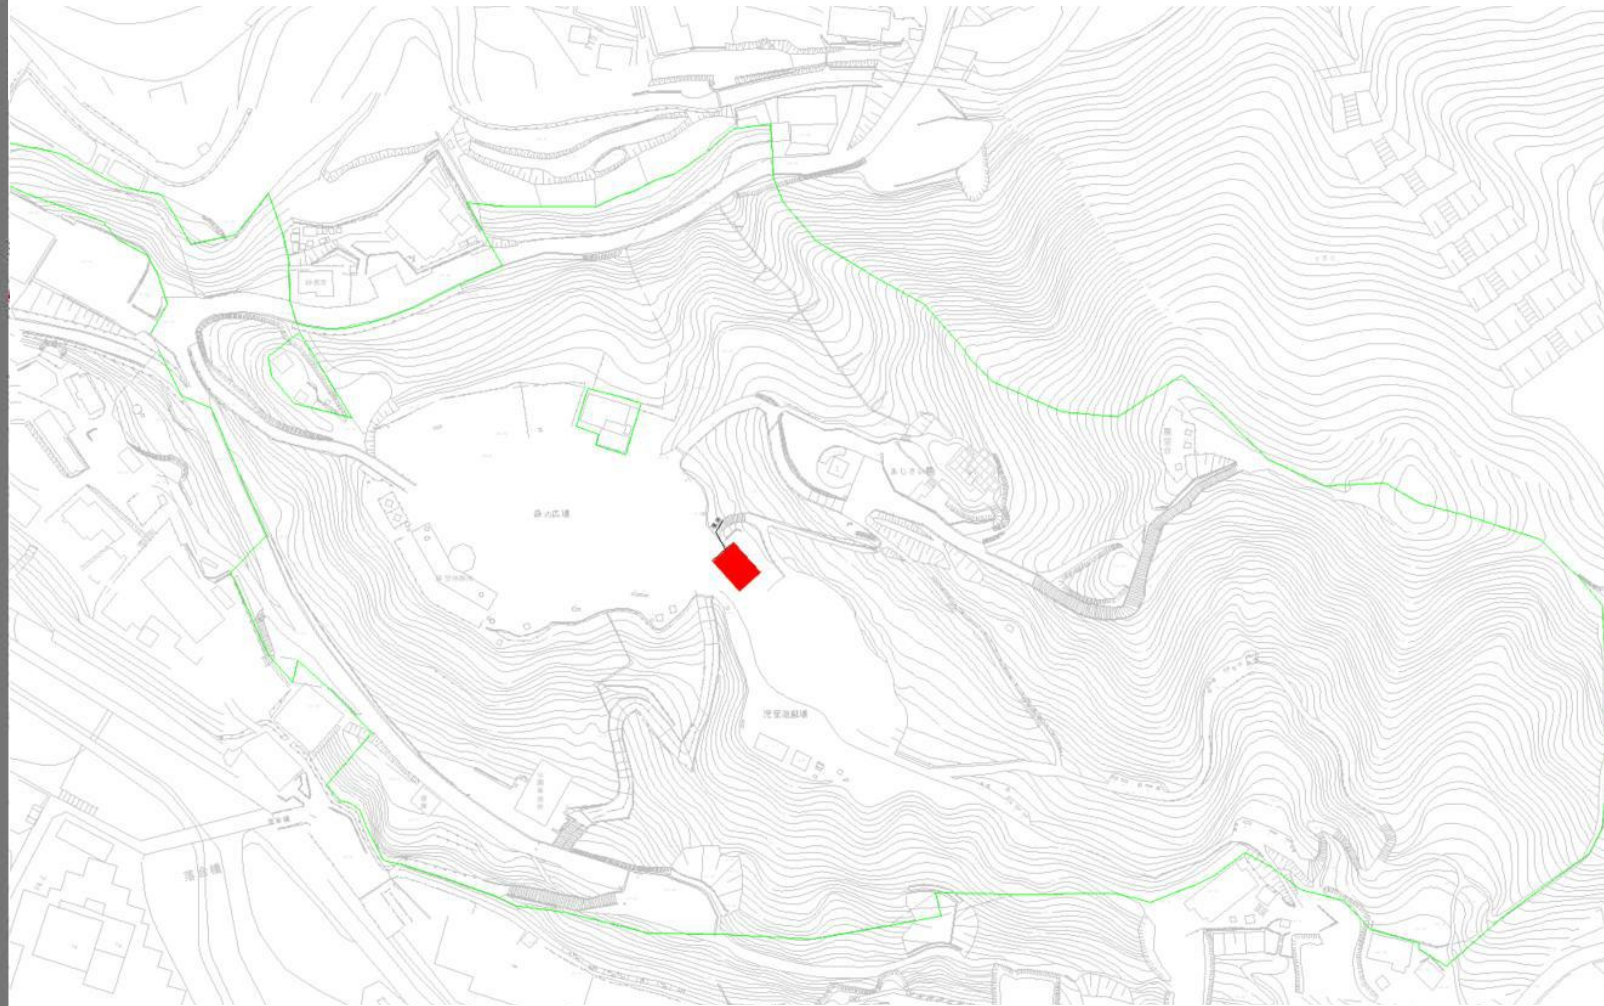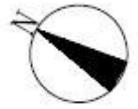

凡 例	
	便所清掃 C

長野地区 便所清掃区域	