
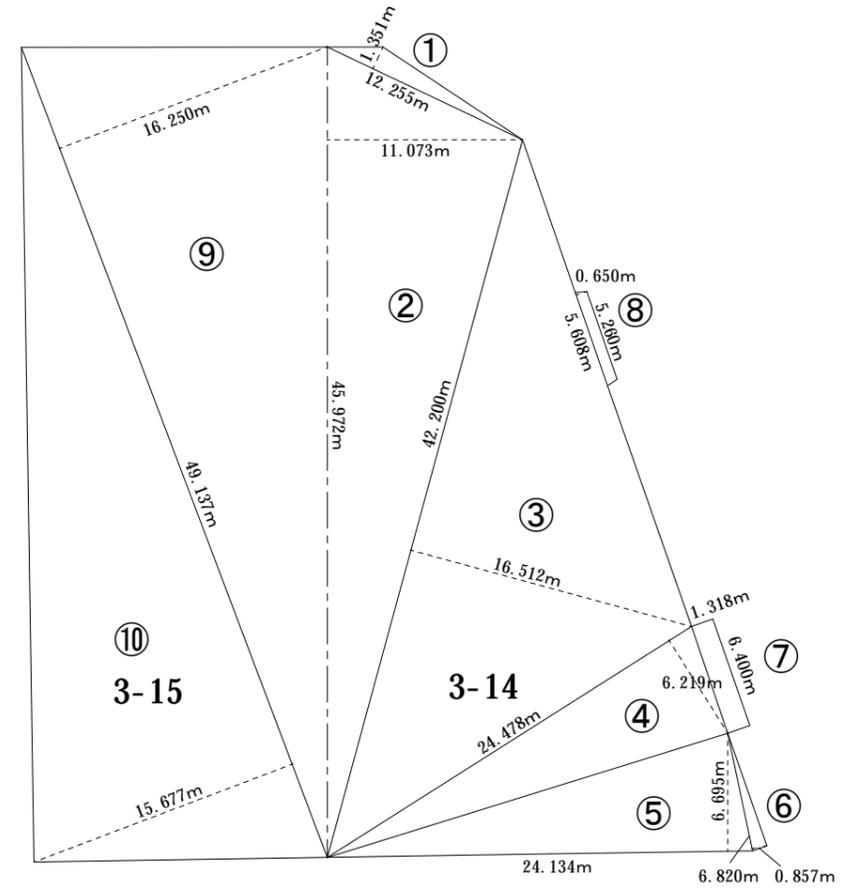


大阪市中央区大手前三丁目（現況図・求積図） 1/400 (A3)

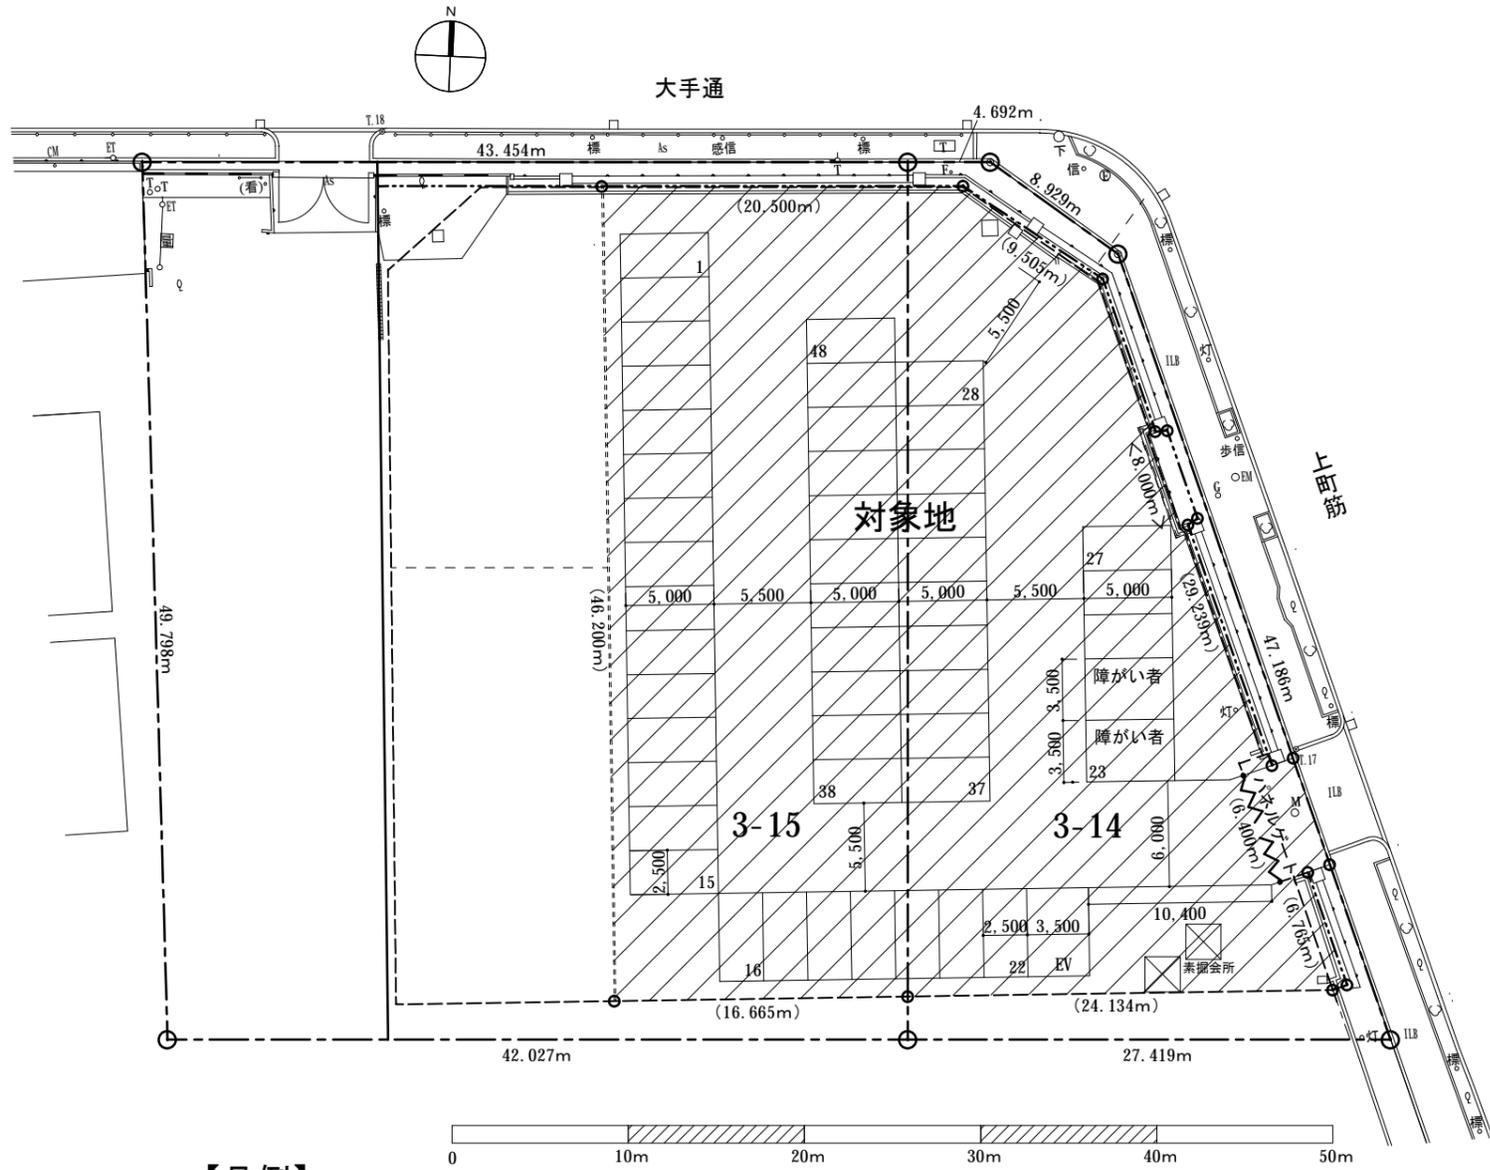

【対象地求積】

	底辺	高さ	面積	小計	合計
①	12.255m	1.351m	1/2 8.278㎡	(3-14)	
②	45.972m	11.073m	1/2 254.524㎡		
③	42.200m	16.512m	1/2 348.403㎡		
④	24.478m	6.219m	1/2 76.114㎡		
⑤	24.134m	6.695m	1/2 80.789㎡		
⑥	6.820m	0.857m	1/2 2.922㎡		
⑦	6.400m	1.318m	8.435㎡		
⑧	5.260+5.608m	0.650m	1/2 3.532㎡	782.997㎡	
⑨	49.137m	16.250m	1/2 399.238㎡	(3-15)	
⑩	49.137m	15.677m	1/2 385.160㎡		
					1,567.395㎡

【凡例】

現状 (既存設置物)	対象敷地 (アスファルト表層撤去後砕石敷) ※ 一部に、工事ヤード使用時のアスファルト舗装あり	事業者負担整備	整地・舗装(路盤整備等含む)・排水 ※ 駐車区画、駐車場設備、電気引込、街灯、サイン等
-----	敷地境界線	-----	仮囲い設置 (H=3.0m、L≒(46.2m))
-----	ネットフェンス	-----	安全対策 (L合計≒<8.0m>)
-----	仮囲い(H=3.0m、L≒(〇〇m))		※ 整備詳細は事業者募集仕様書による
-----	フェンスバリアード(H=1.8m)、バリアード		
~~~~~	入口仮設門扉(パネルゲート)		

※ 図中の駐車場配置・区画線は参考です。