

⑤ 占有施設平面図




S=1:3000



凡例	
記号	名称
φ200UP	水道管 (ダクタイル鉄管、鋼管)
φ200UP	水道管 (H1P管)
φ200UP	ガス鉄管 (占有)
φ200UP	ガス鉄管 (占有)
φ200UP	電力鉄管 (占有)
φ200UP	電力鉄管 (占有)
□	ガバナ
○	共同溝
○	配水管 (埋設φ100)
○	排水管 (埋設φ100)
○	下水管 (占有)
○	下水管 (占有)
○	地上線路
○	防災行政無線用ポール (太陽光発電システム、制御盤、スピーカー)
○	看板・標識
○	基準点
○	Wi-Fi設備
○	手摺欄
○	埋設管

凡例	
記号	名称
○	埋設管

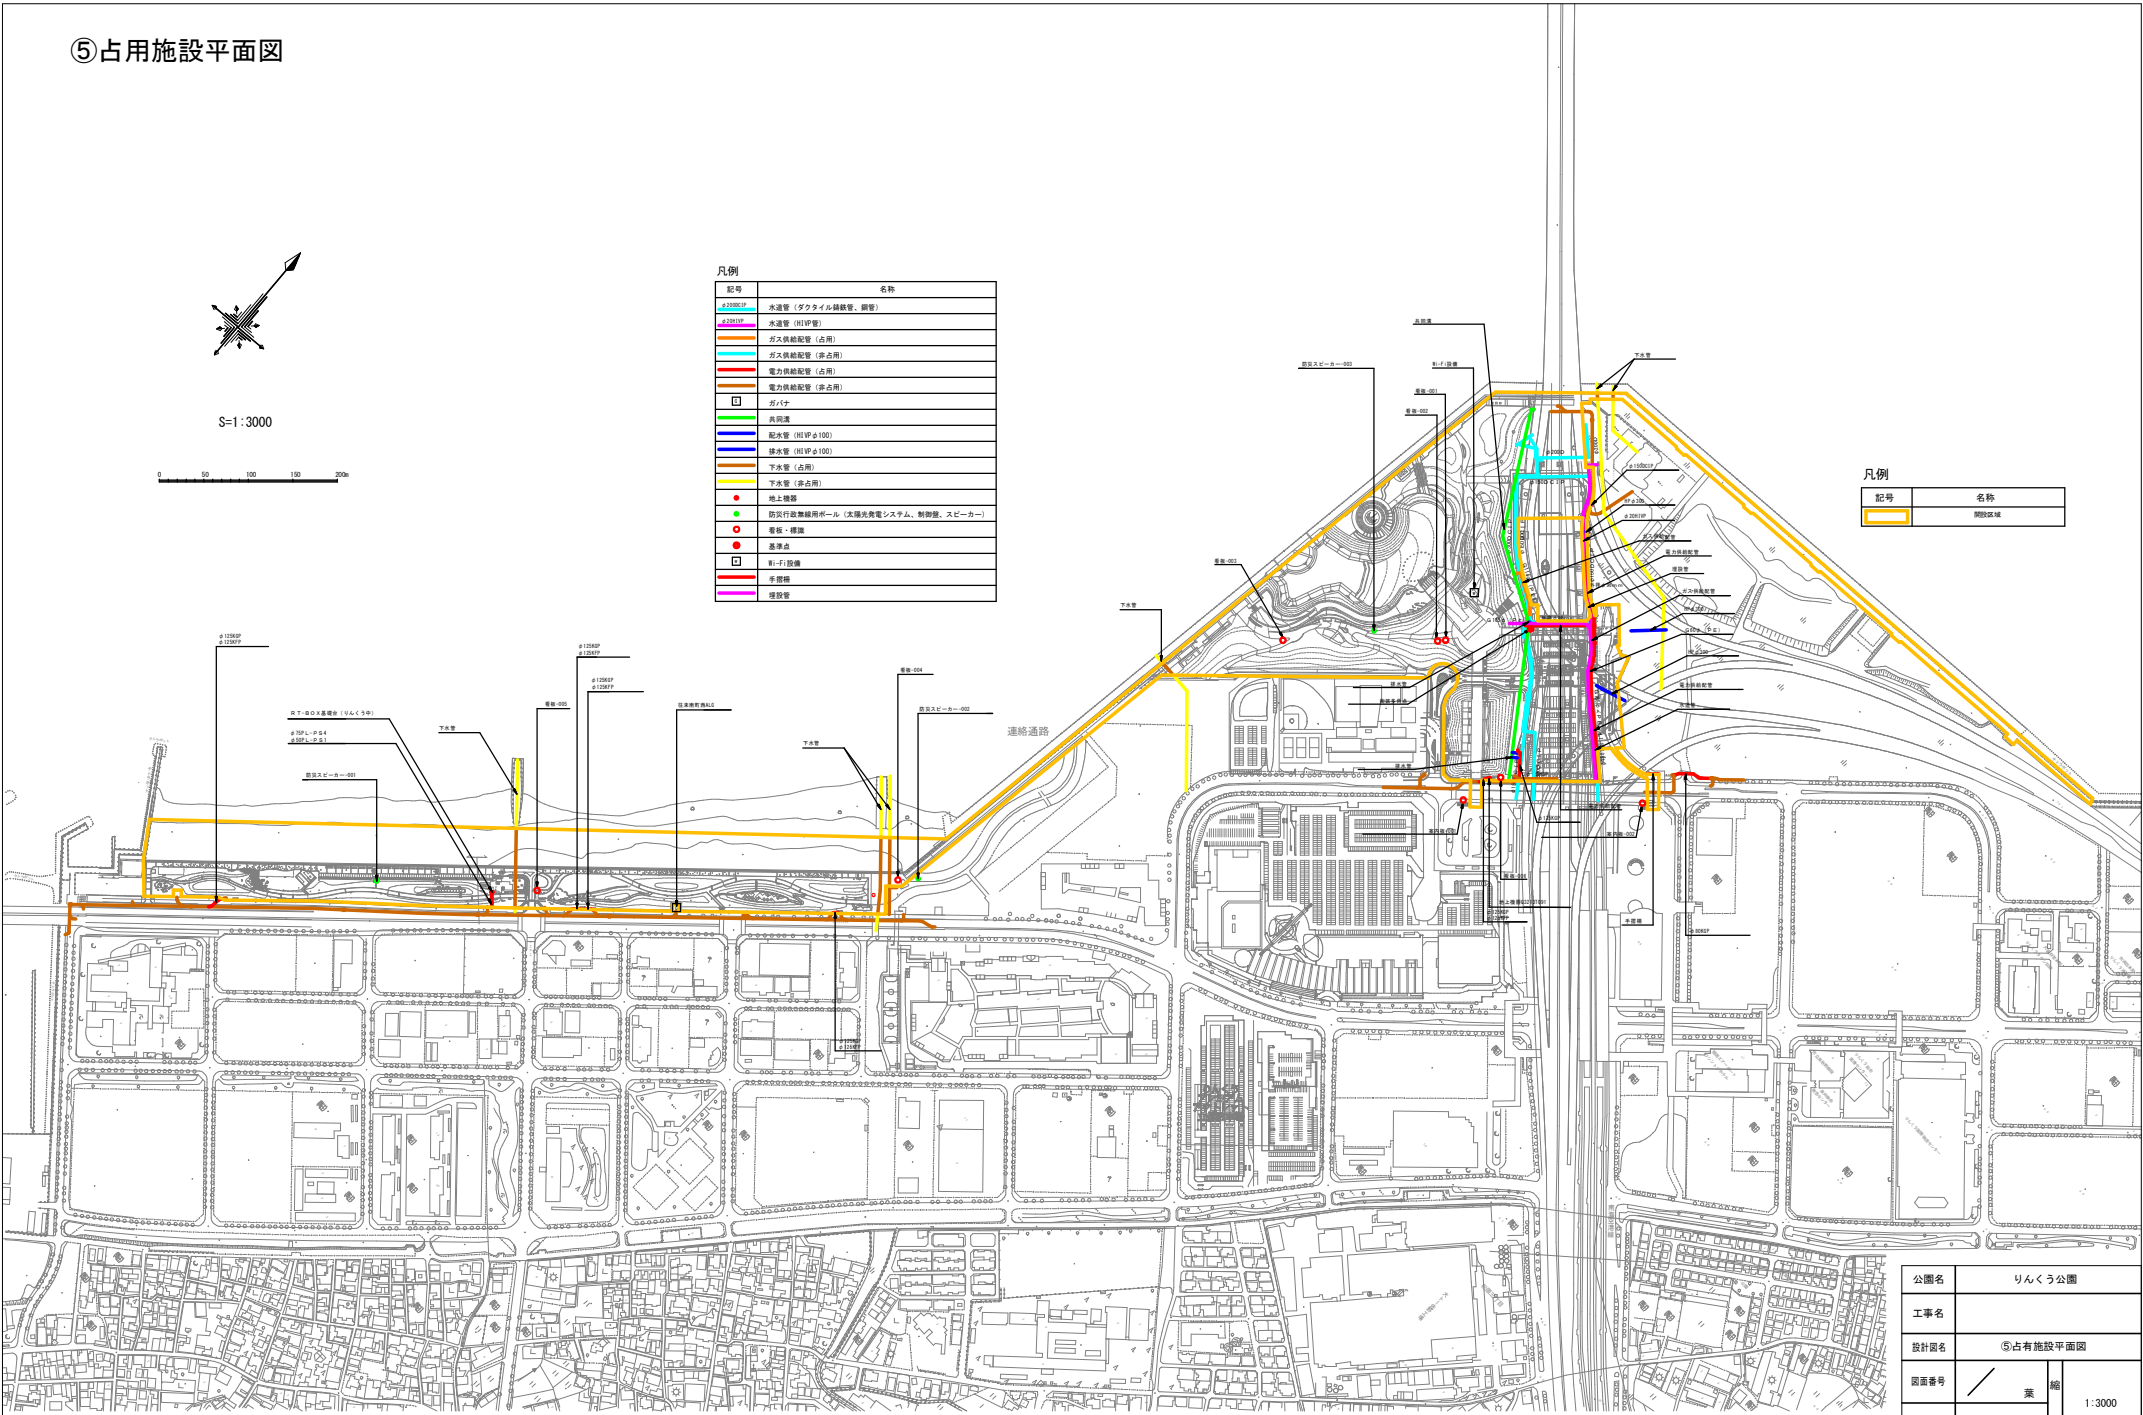

公園名	りんくう公園		
工事名			
設計図名	⑤占有施設平面図		
図面番号	葉	輪	1:3000
設計年月	令和5年2月	尺	
岸和田土木事務所			