

①

②

③

④

⑤

⑥

⑦

⑧

⑨

⑩

⑪

⑫

⑬

⑭

⑮


⑯

⑰



KEYPLAN

公園名	大泉緑地
図 名	電気施設平面図
縮 尺	1 : 500 (A1)
図 番	1/17
年月日	令和5年2月

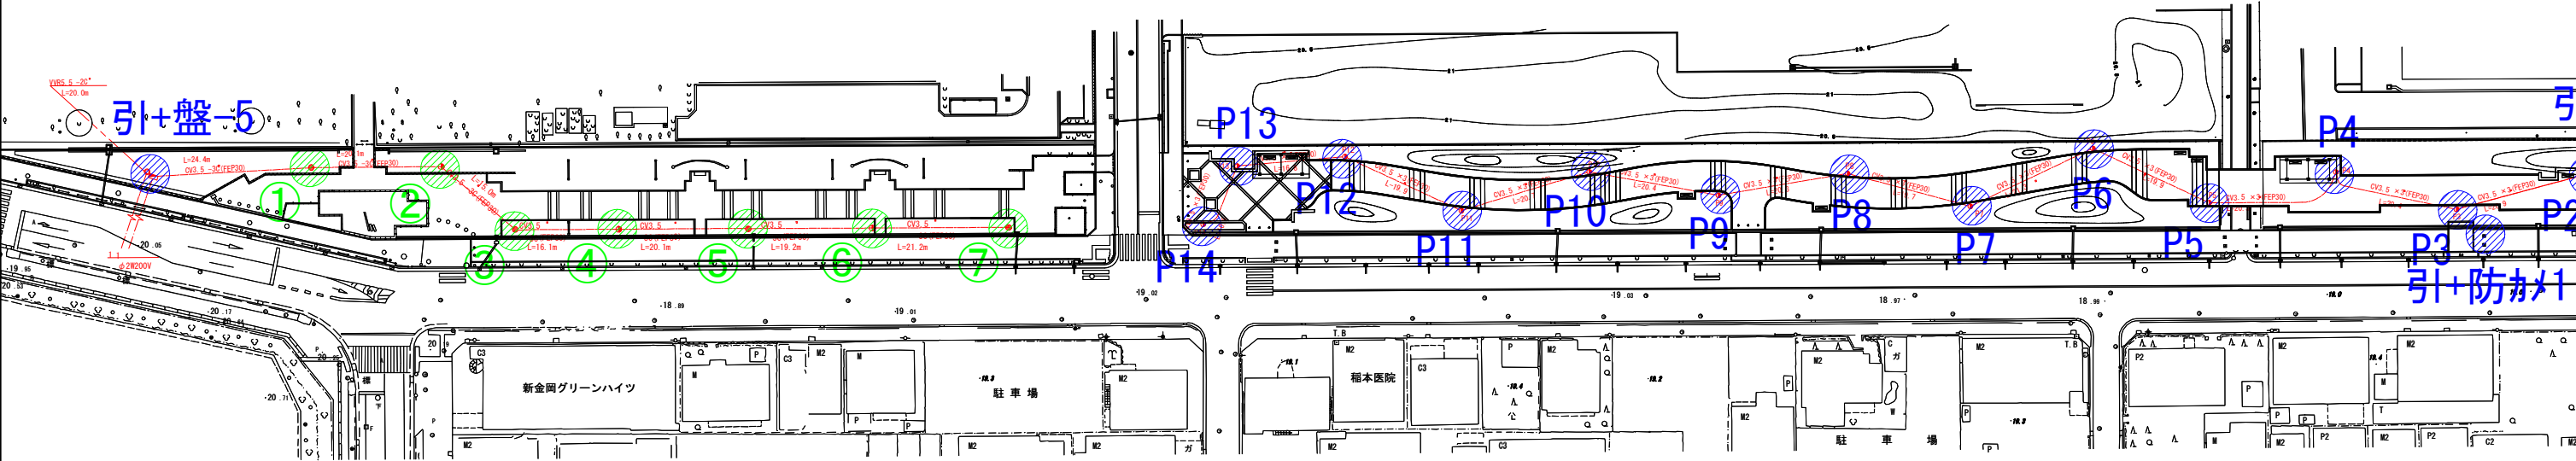

②

⑦

⑫

③

⑧

⑬

④

⑨

⑭

⑤

⑩

⑮

⑥

⑪

⑯


①



⑰





KEYPLAN

公園名	大泉緑地
図 名	電気施設平面図
縮 尺	1 : 500 (A1)
図 番	2/17
年月日	令和5年2月

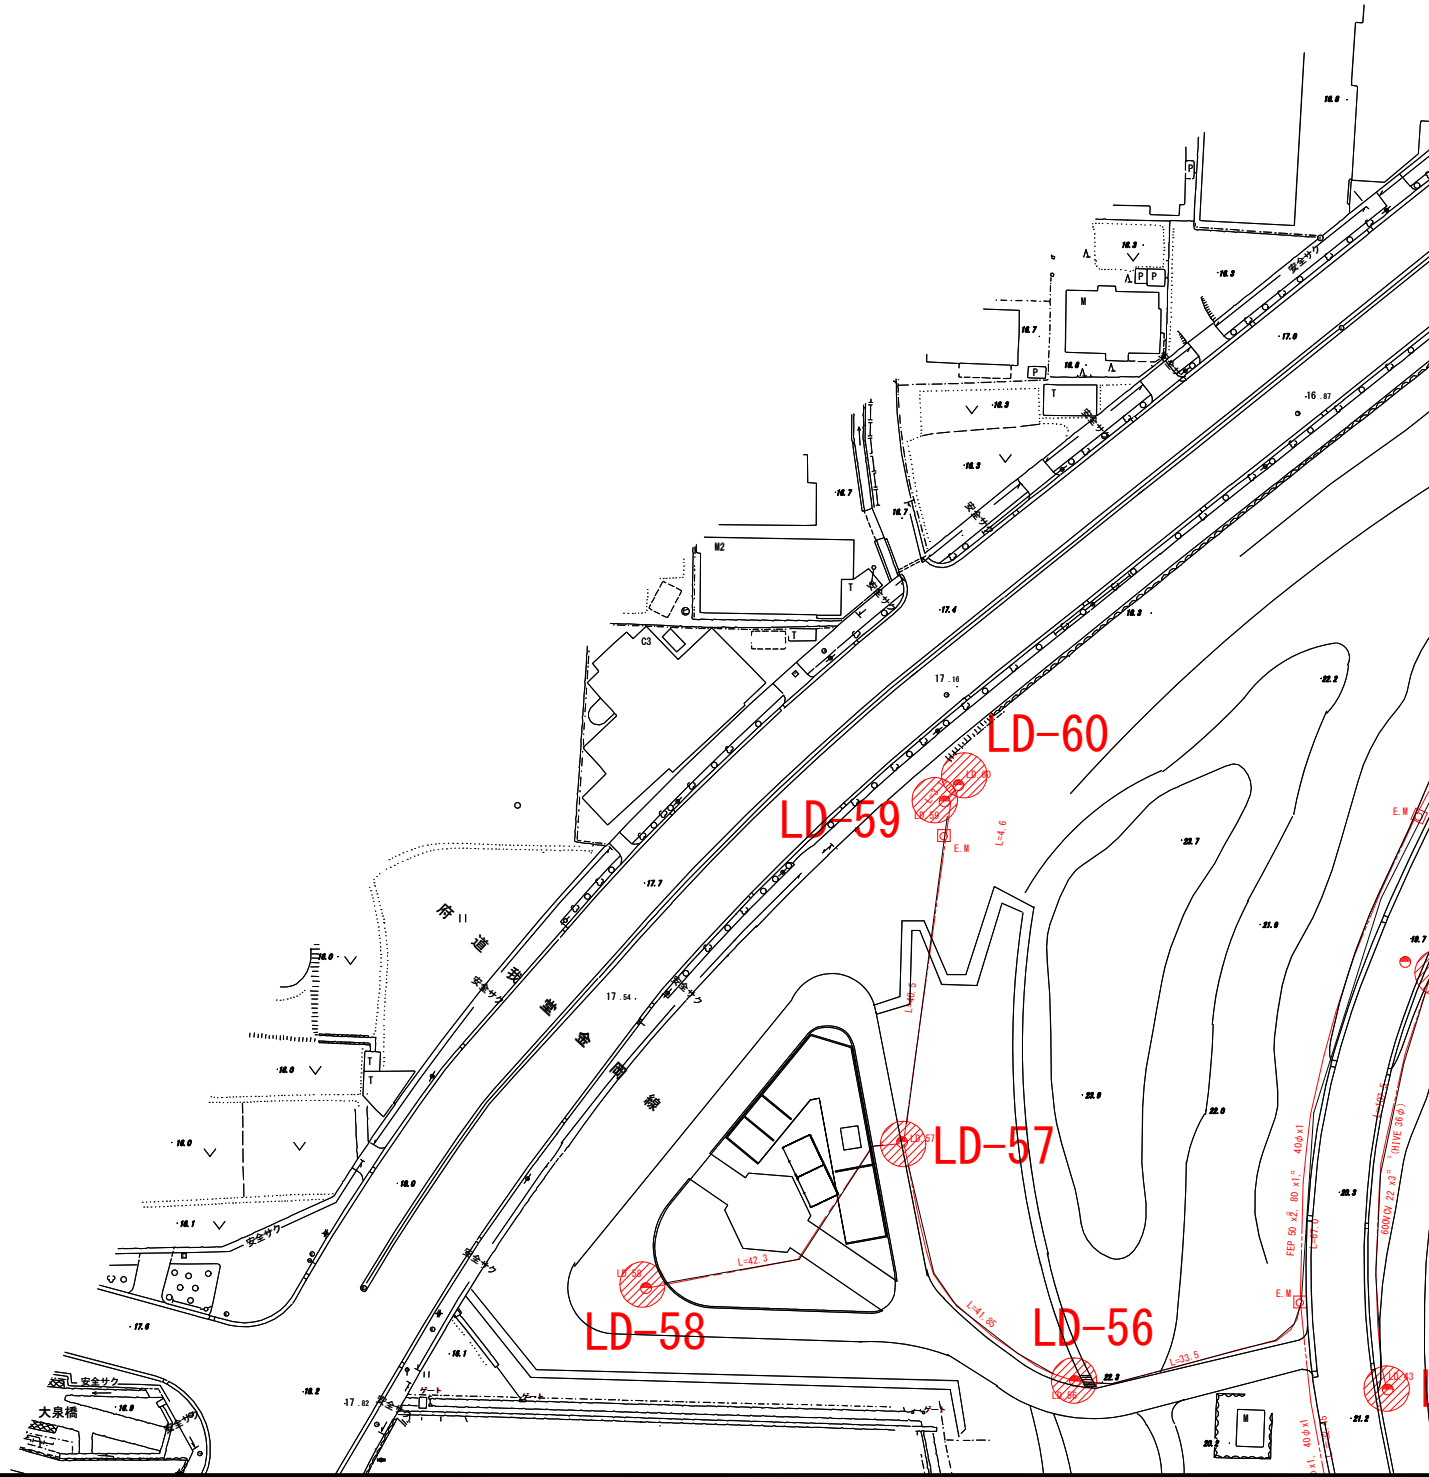


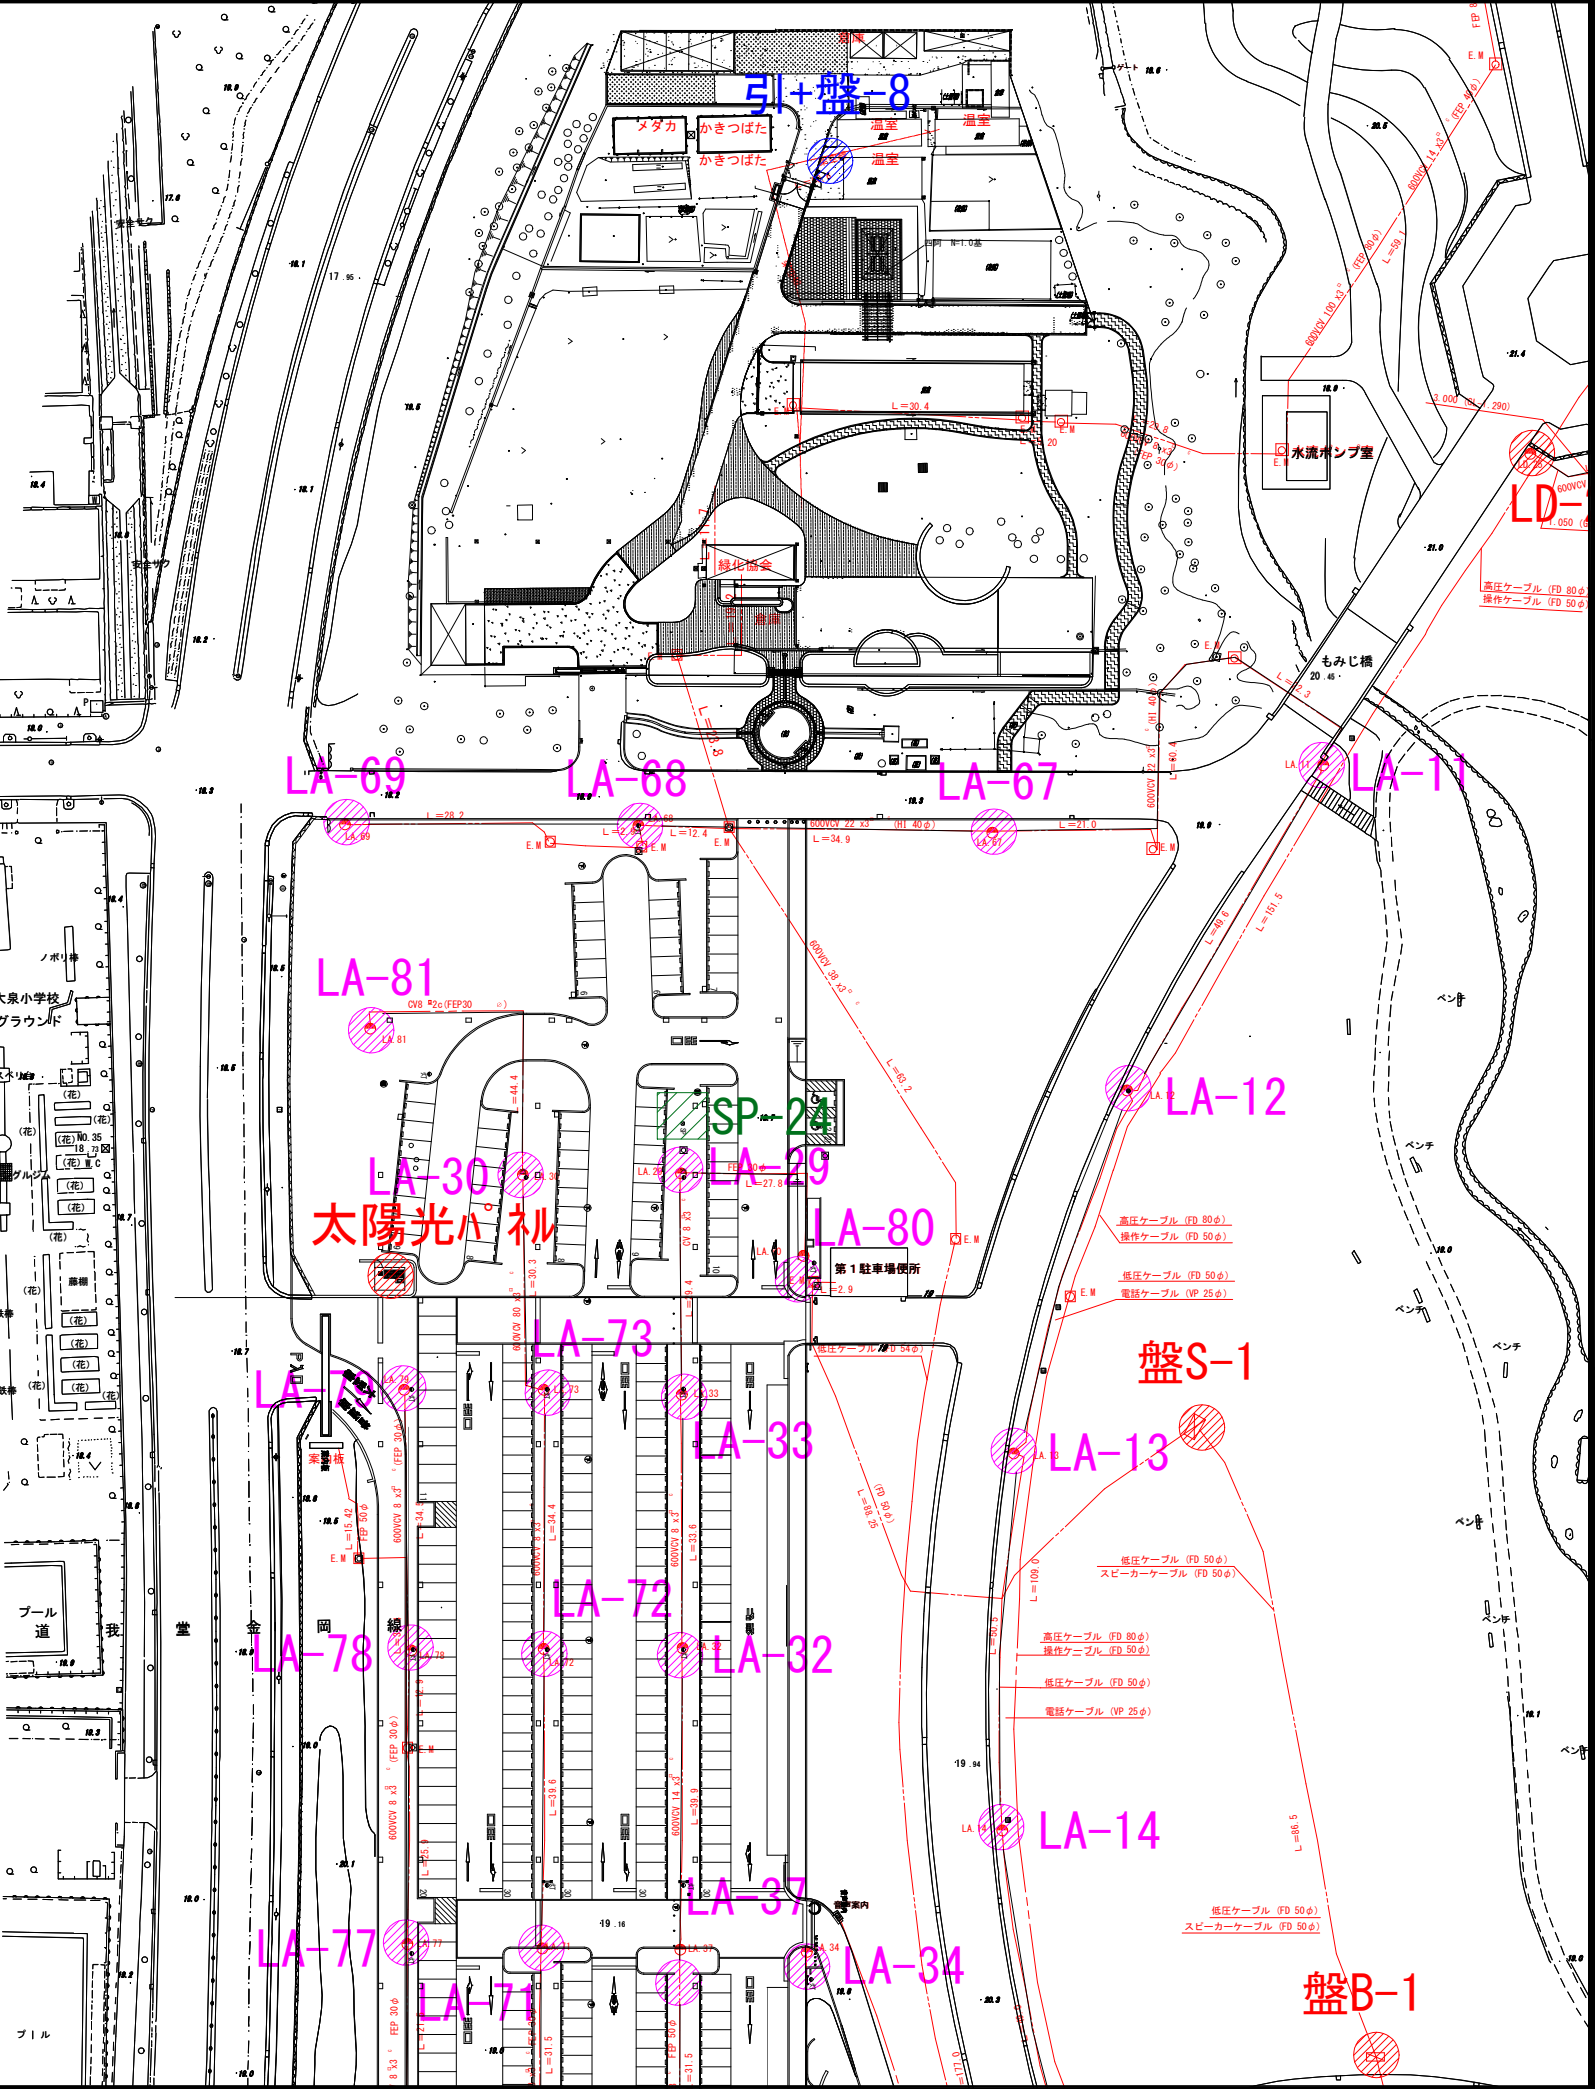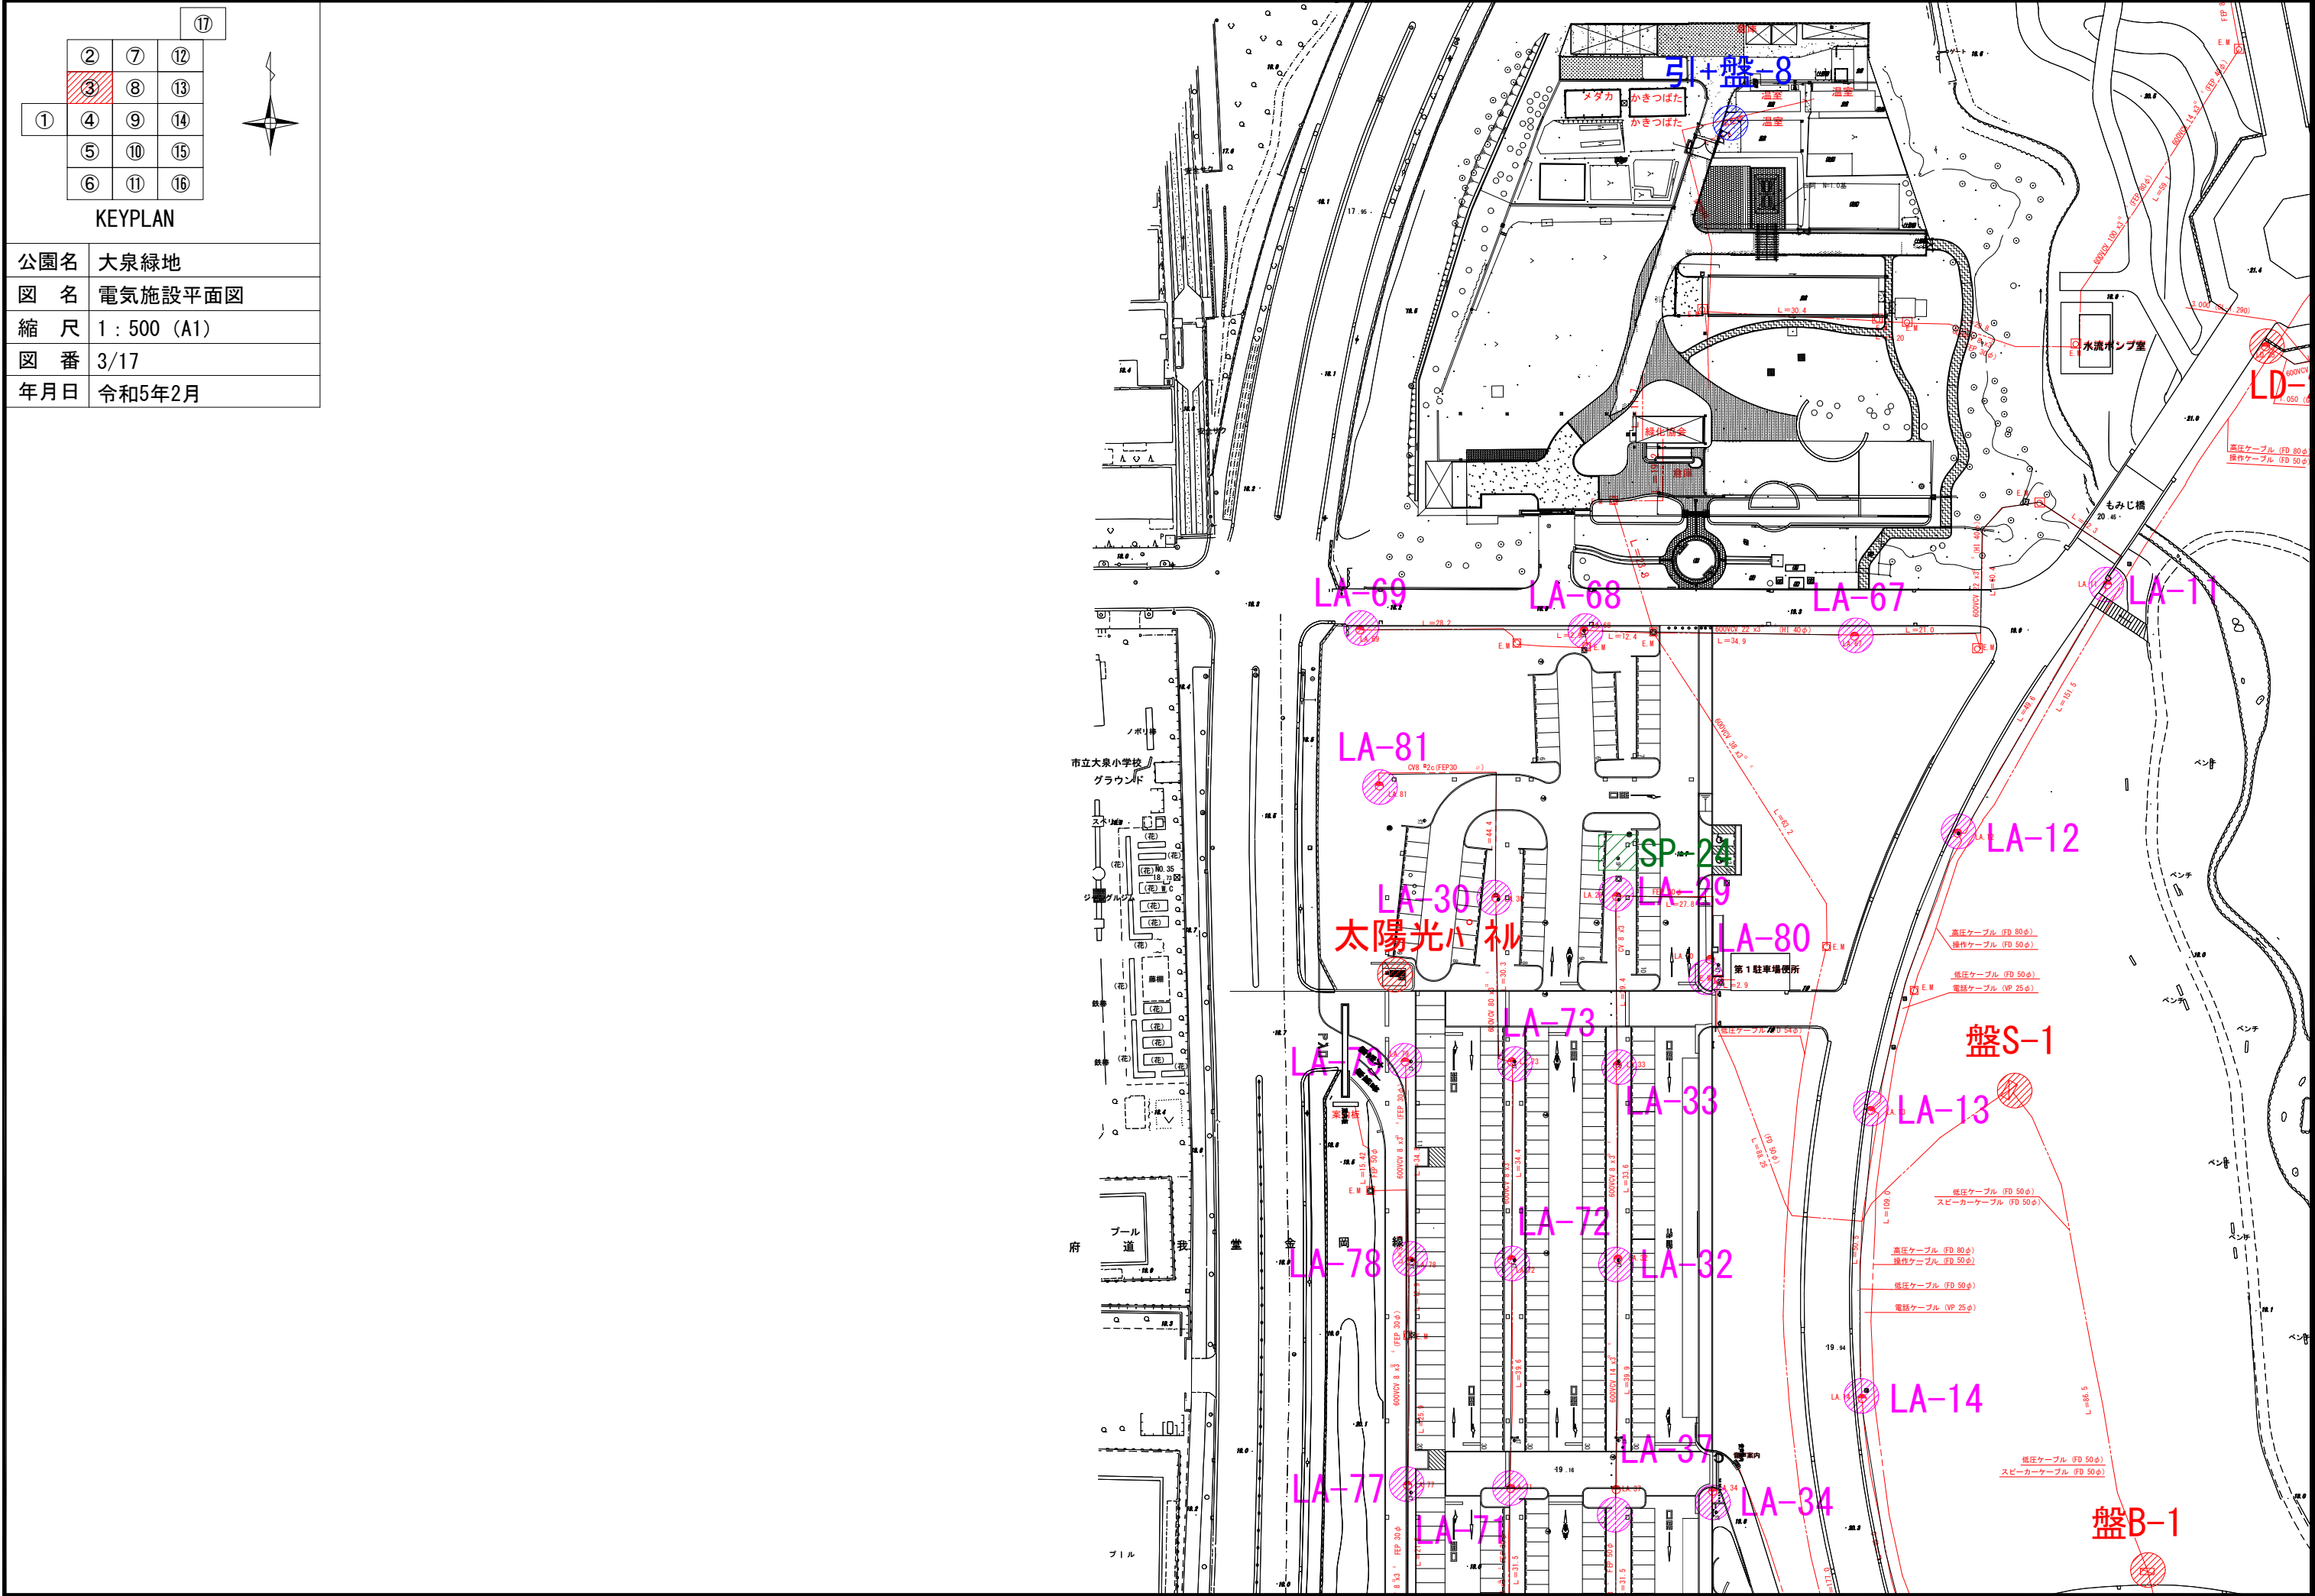


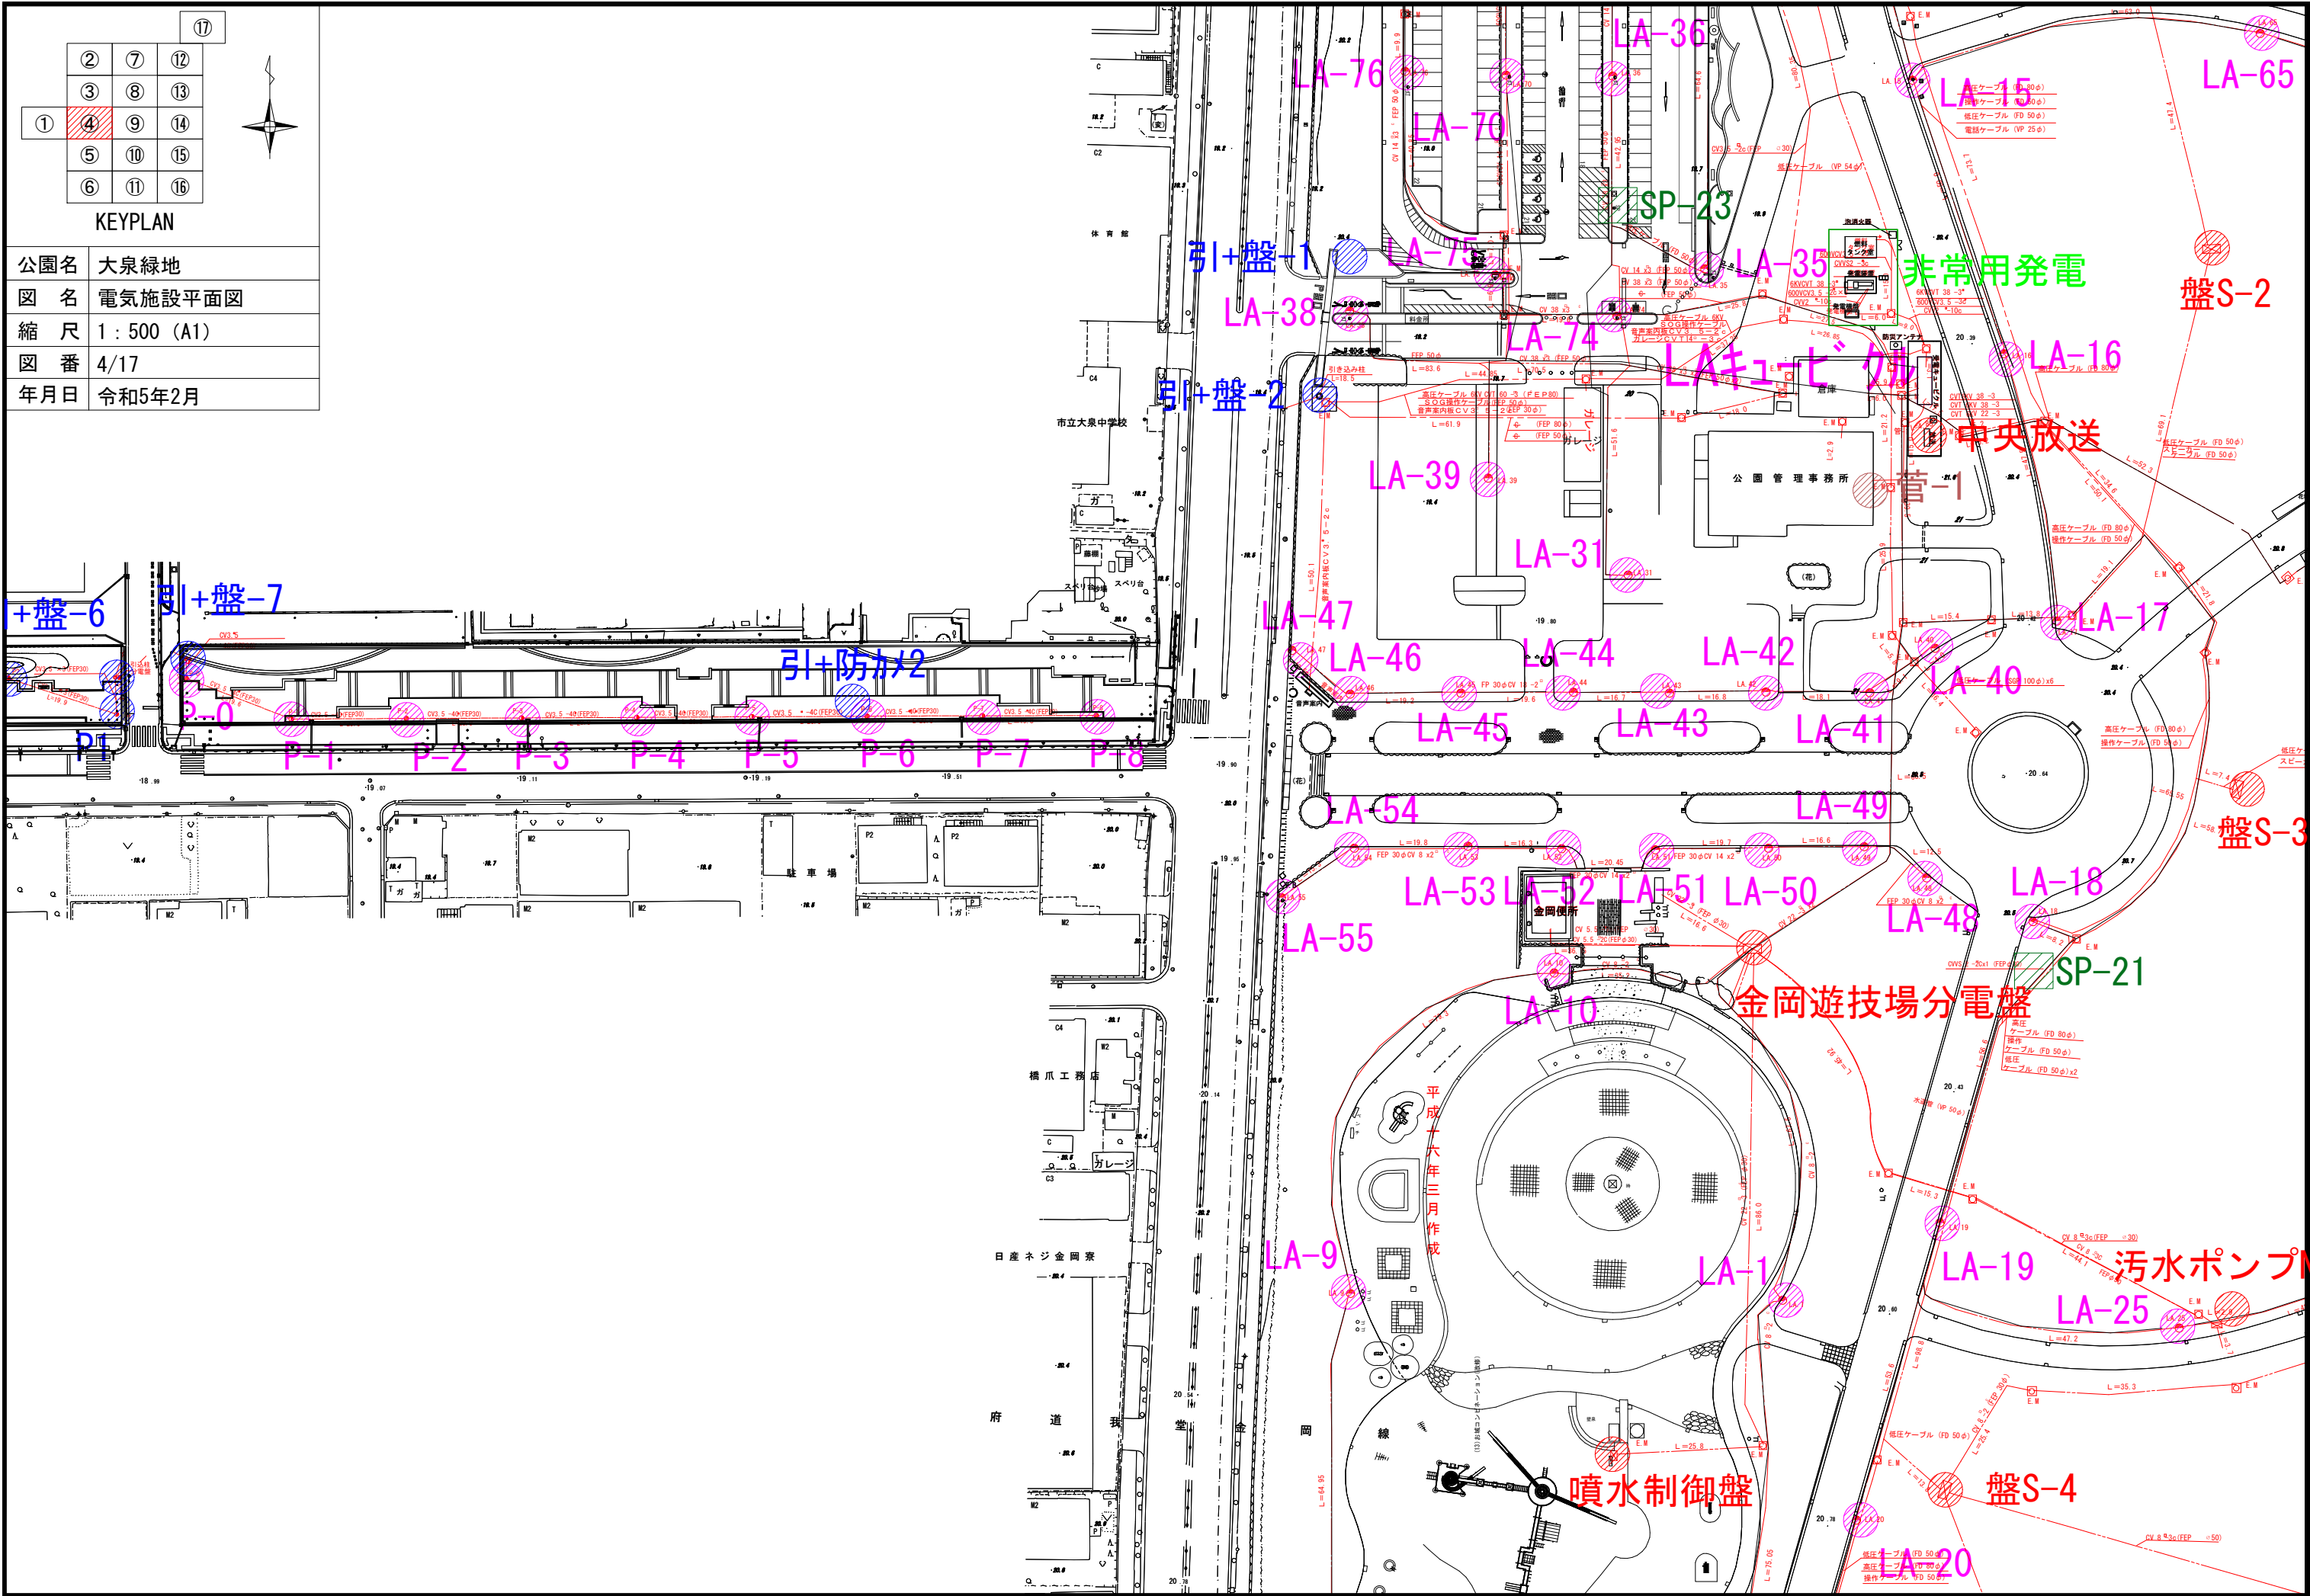

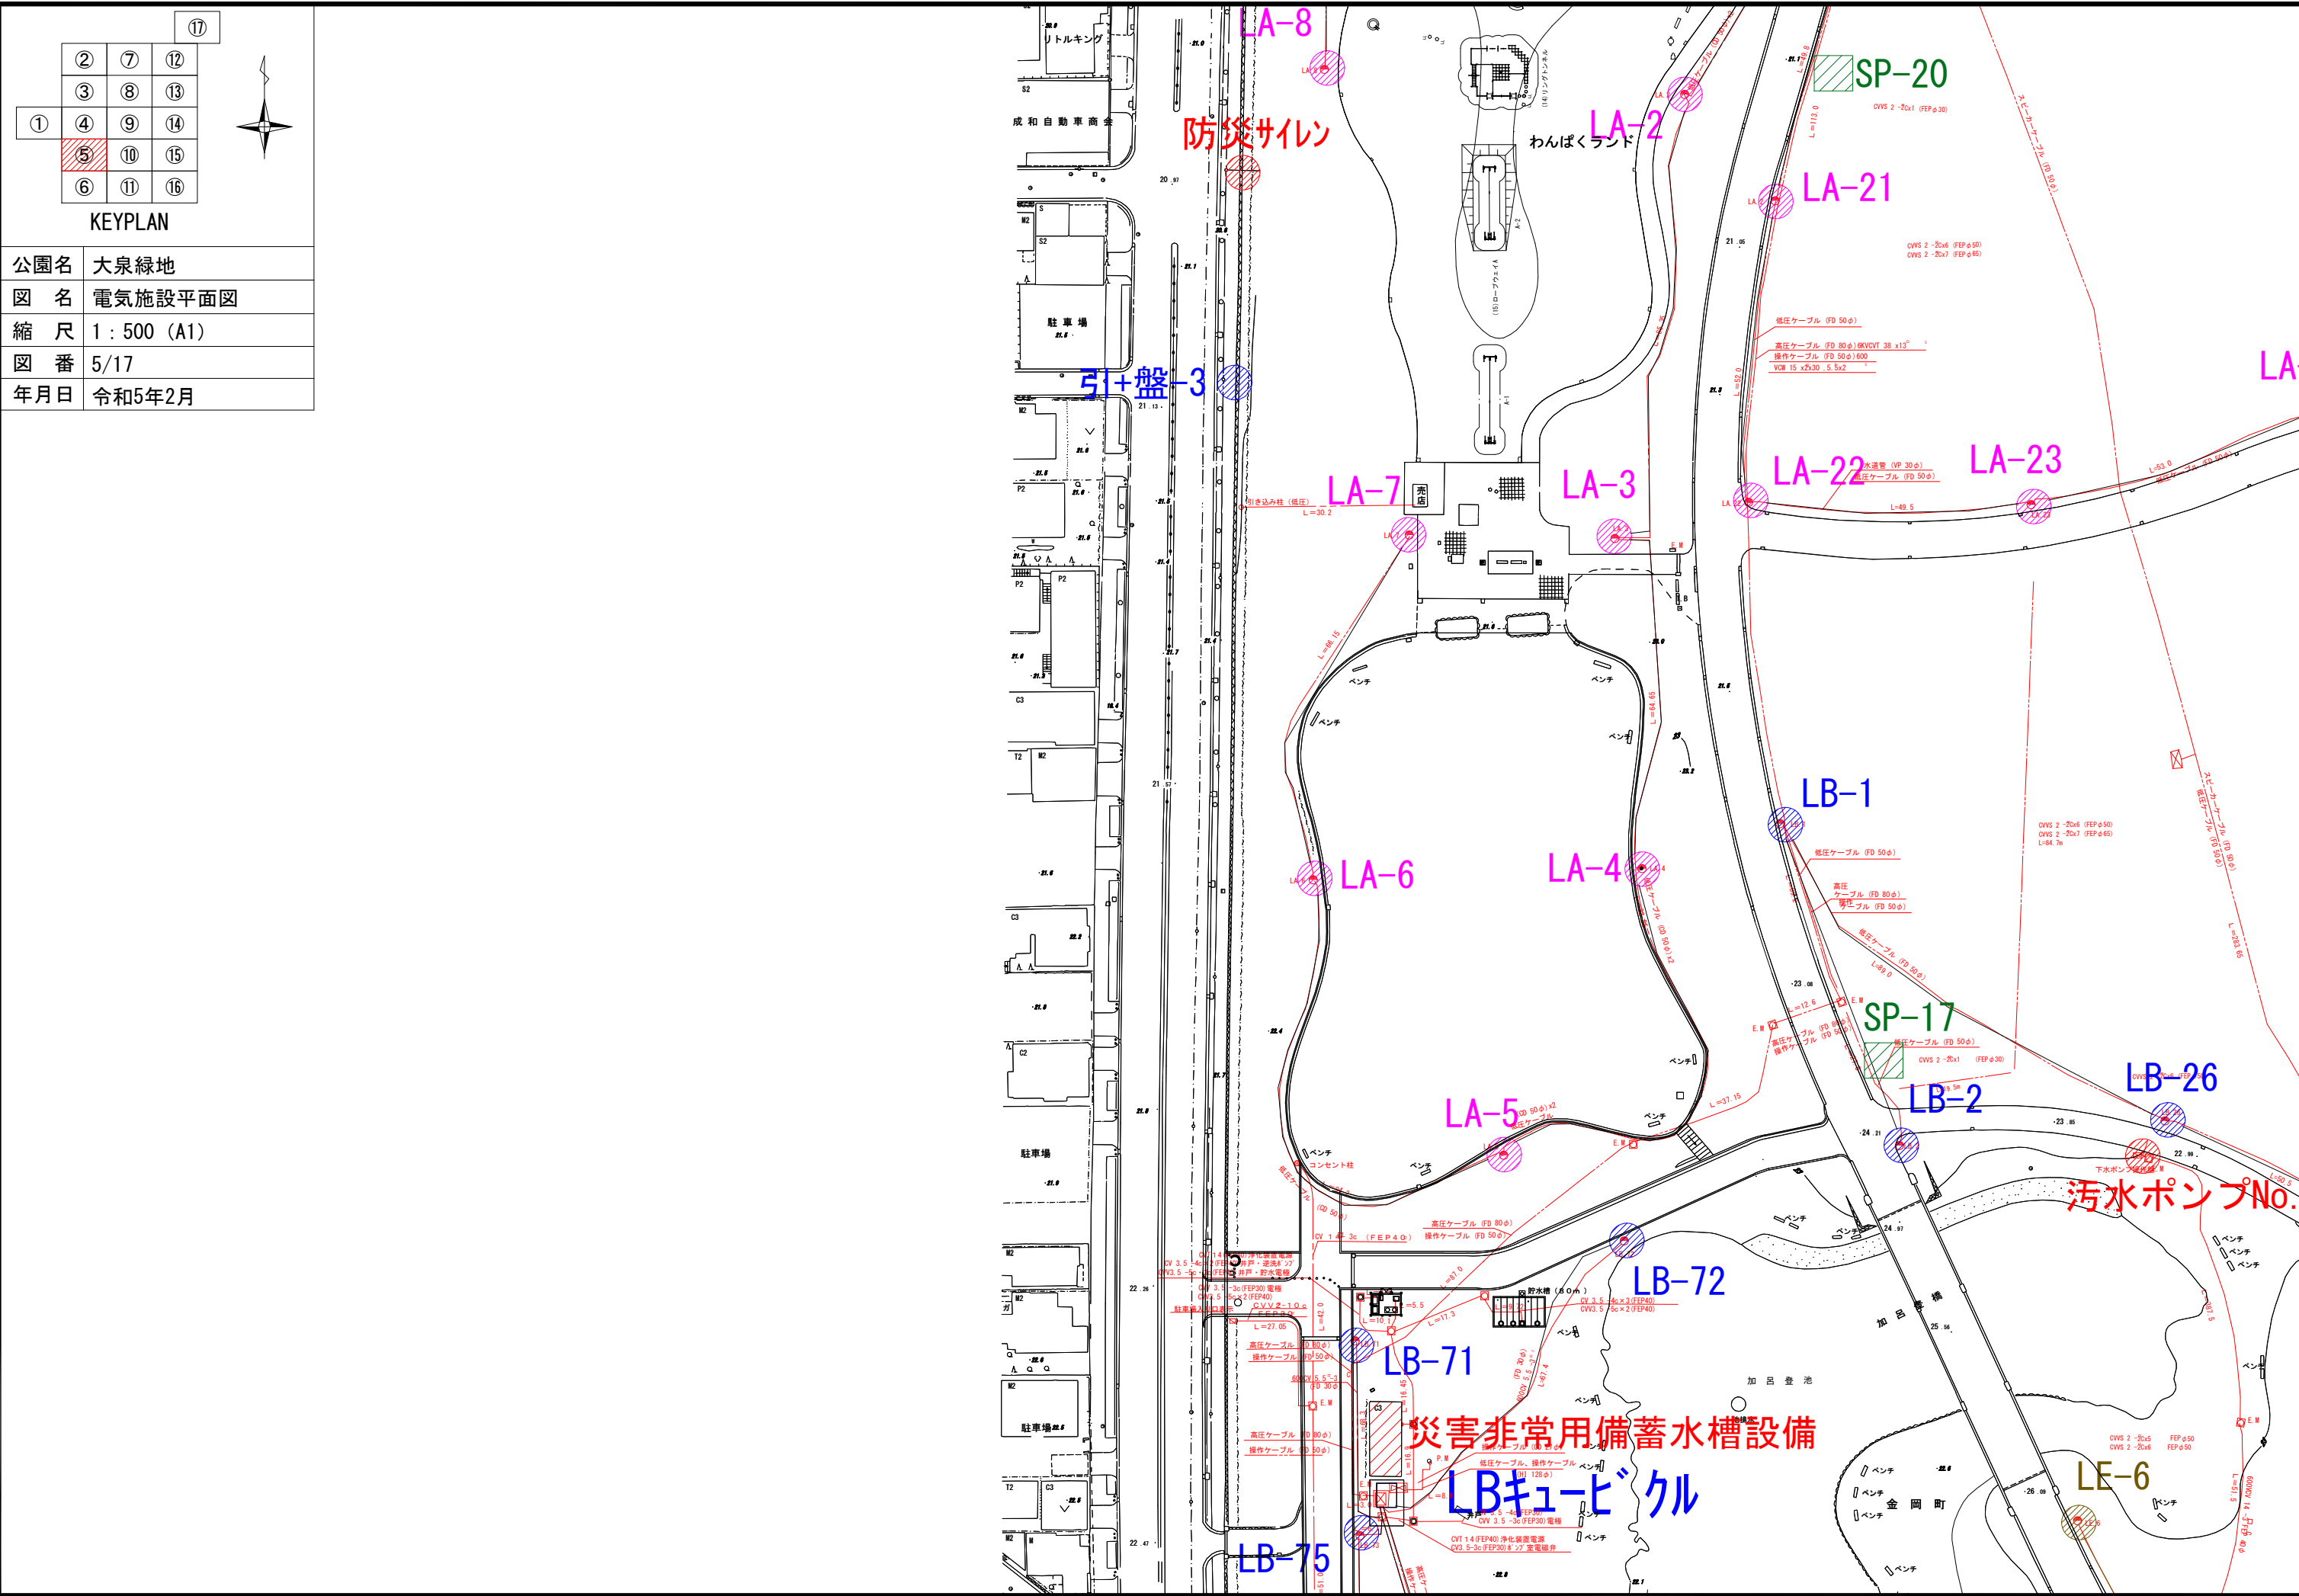

公園名	大泉緑地
図 名	電気施設平面図
縮 尺	1 : 500 (A1)
図 番	6/17
年月日	令和5年2月

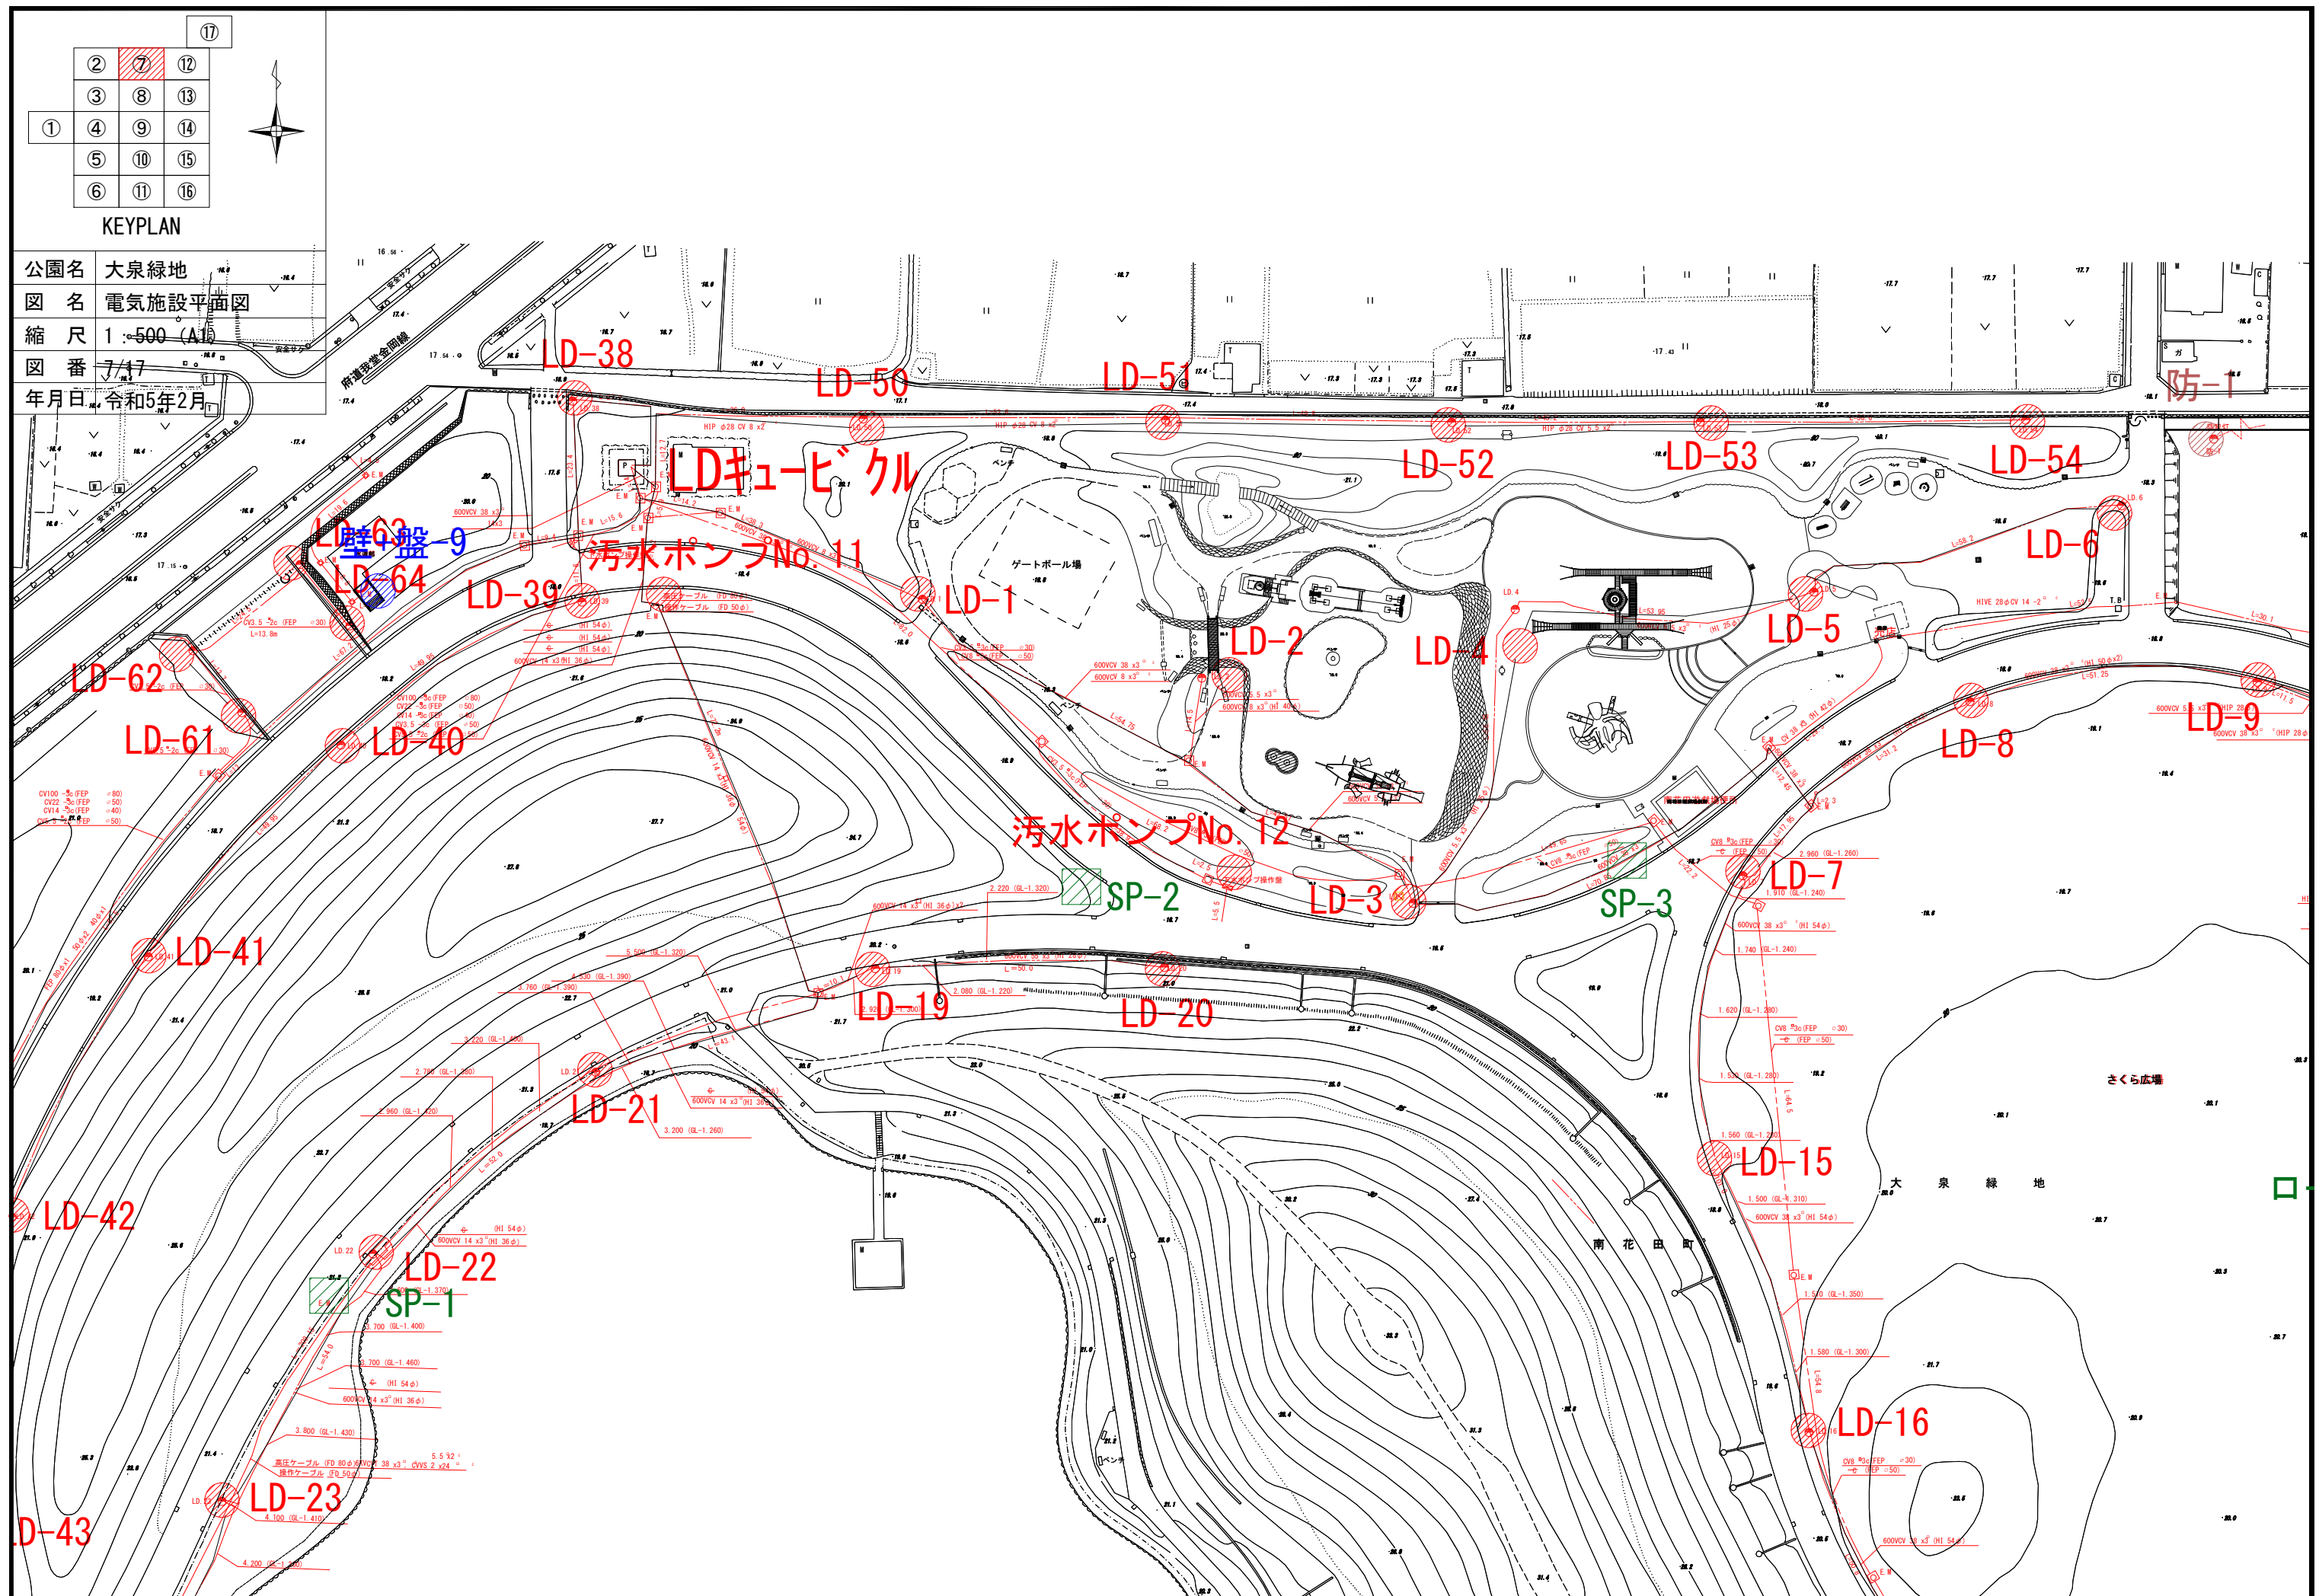

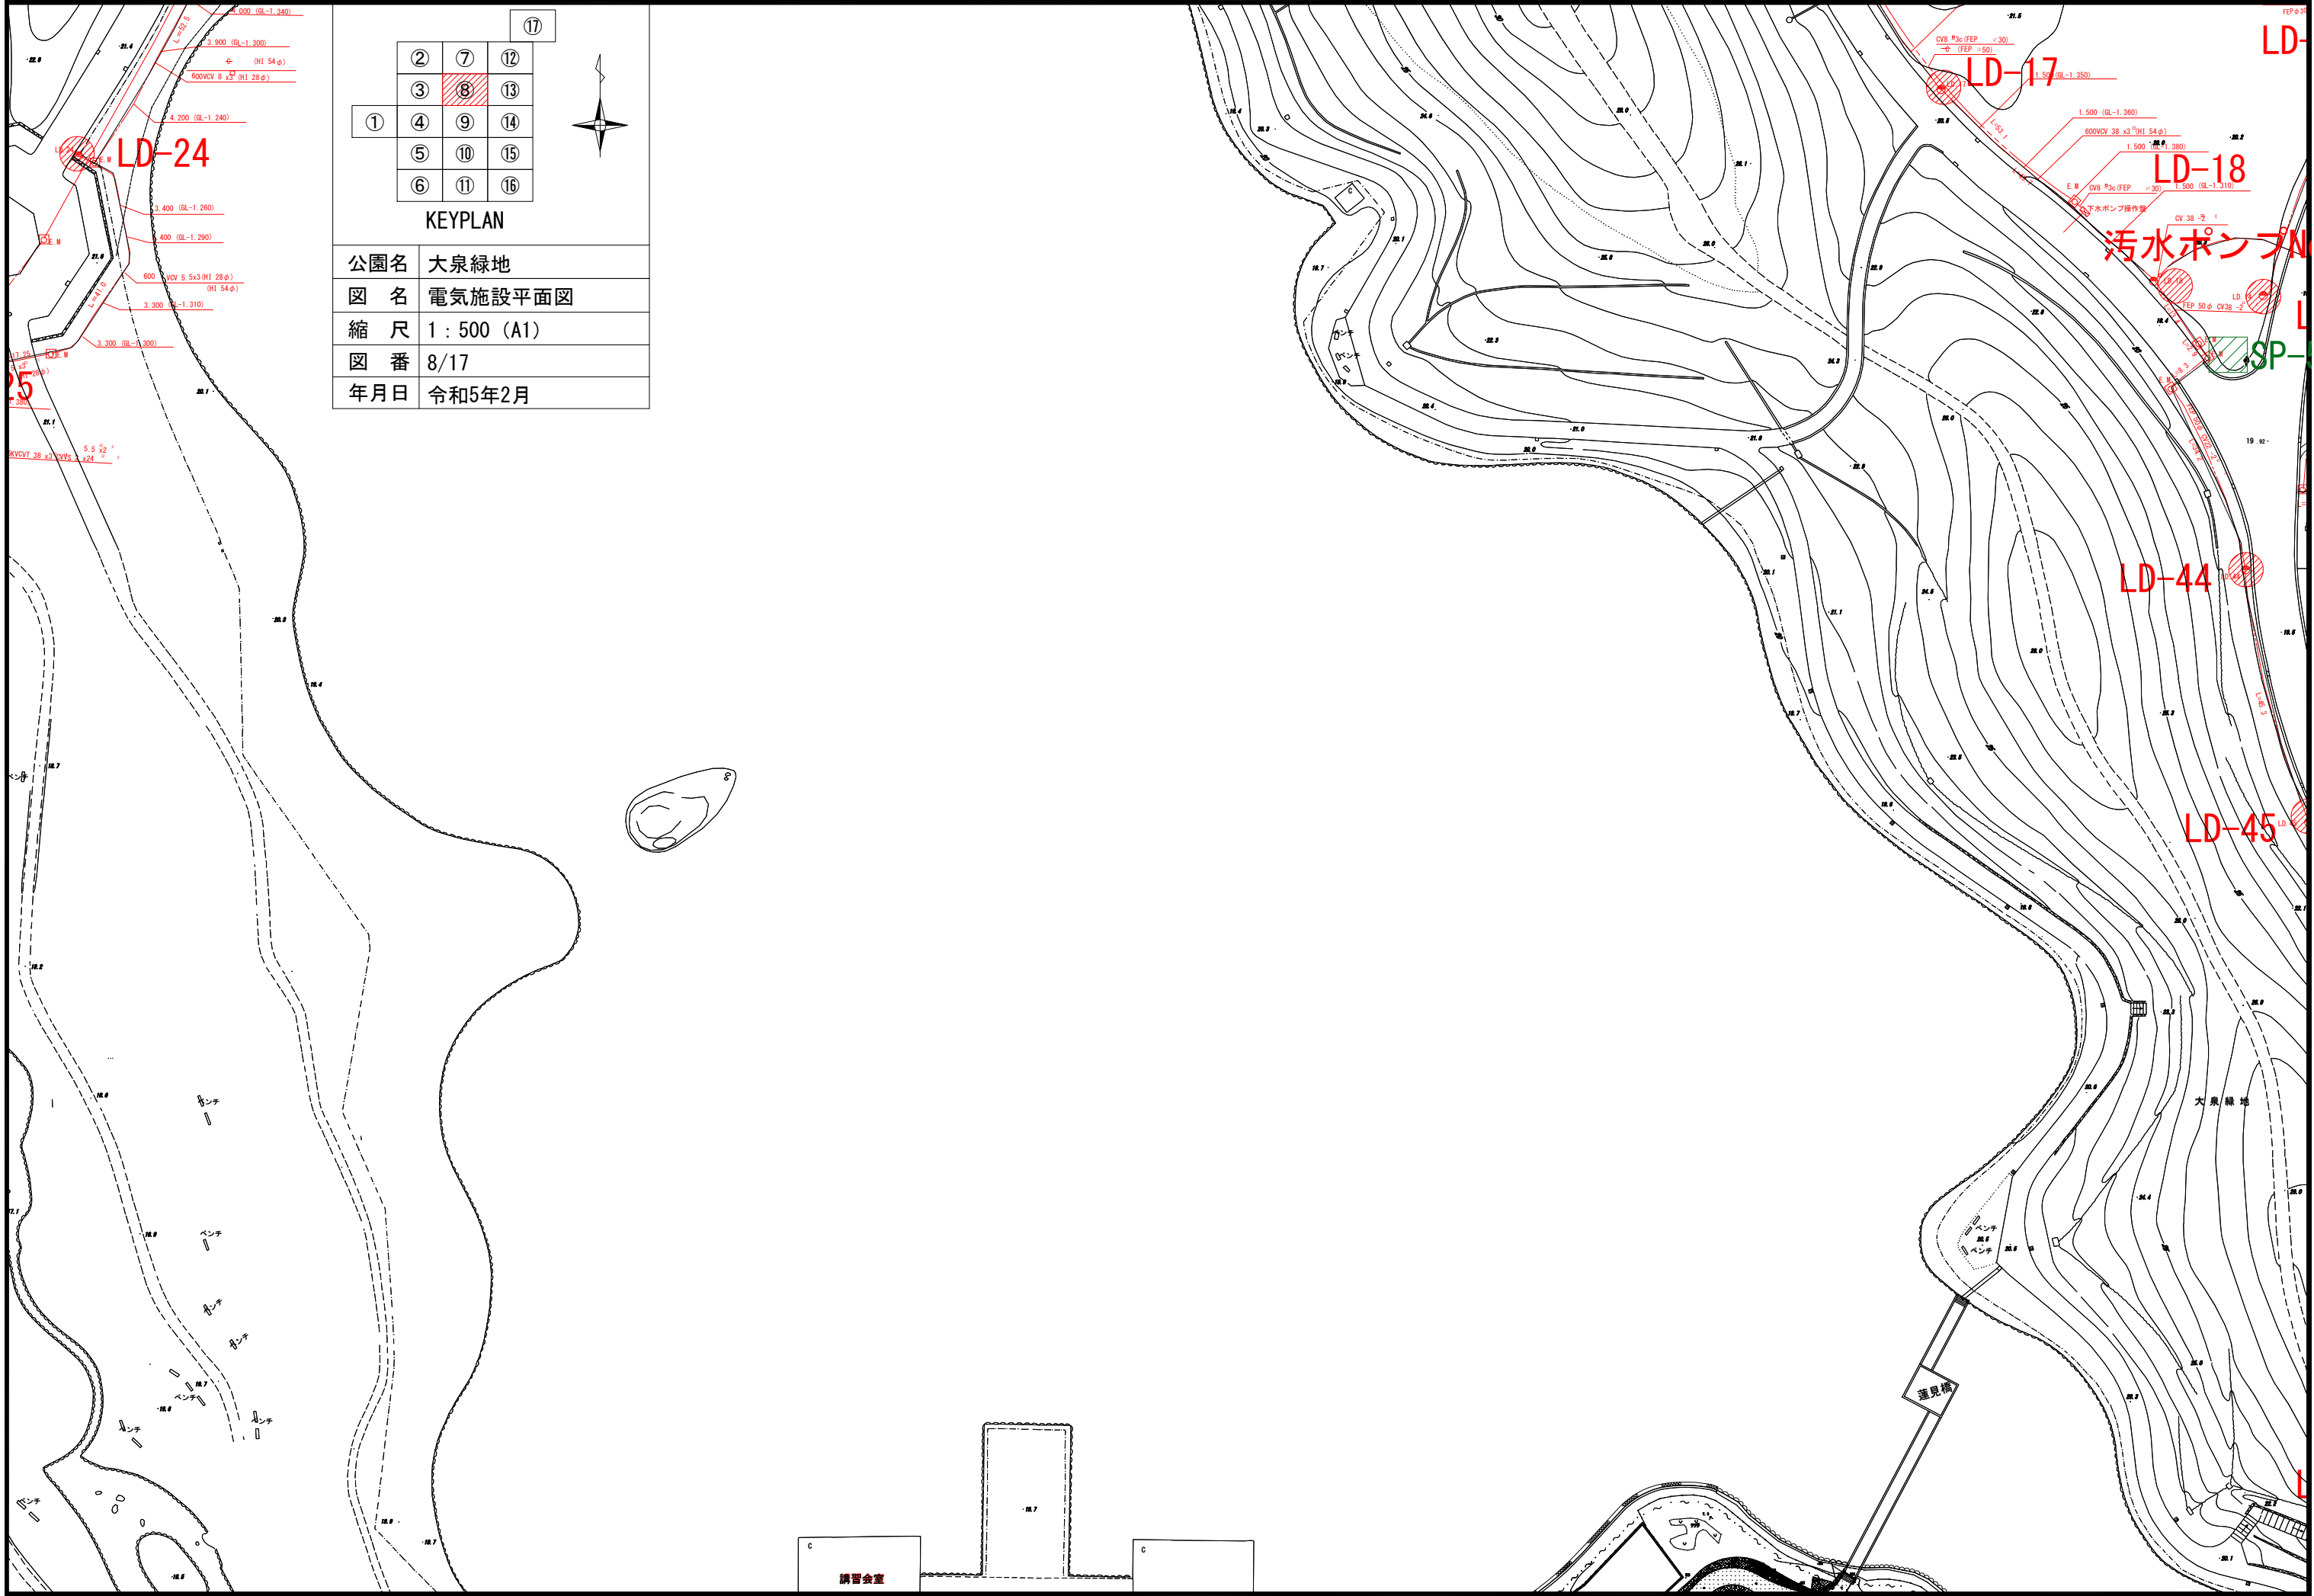

			⑰
	②	⑦	⑫
	③	⑧	⑬
①	④	⑨	⑭
	⑤	⑩	⑮
	⑥	⑪	⑯


KEYPLAN


公園名	大泉緑地
図 名	電気施設平面図
縮 尺	1 : 500 (A1)
図 番	8/17
年月日	令和5年2月

講習会室

蓮見橋

大泉緑地

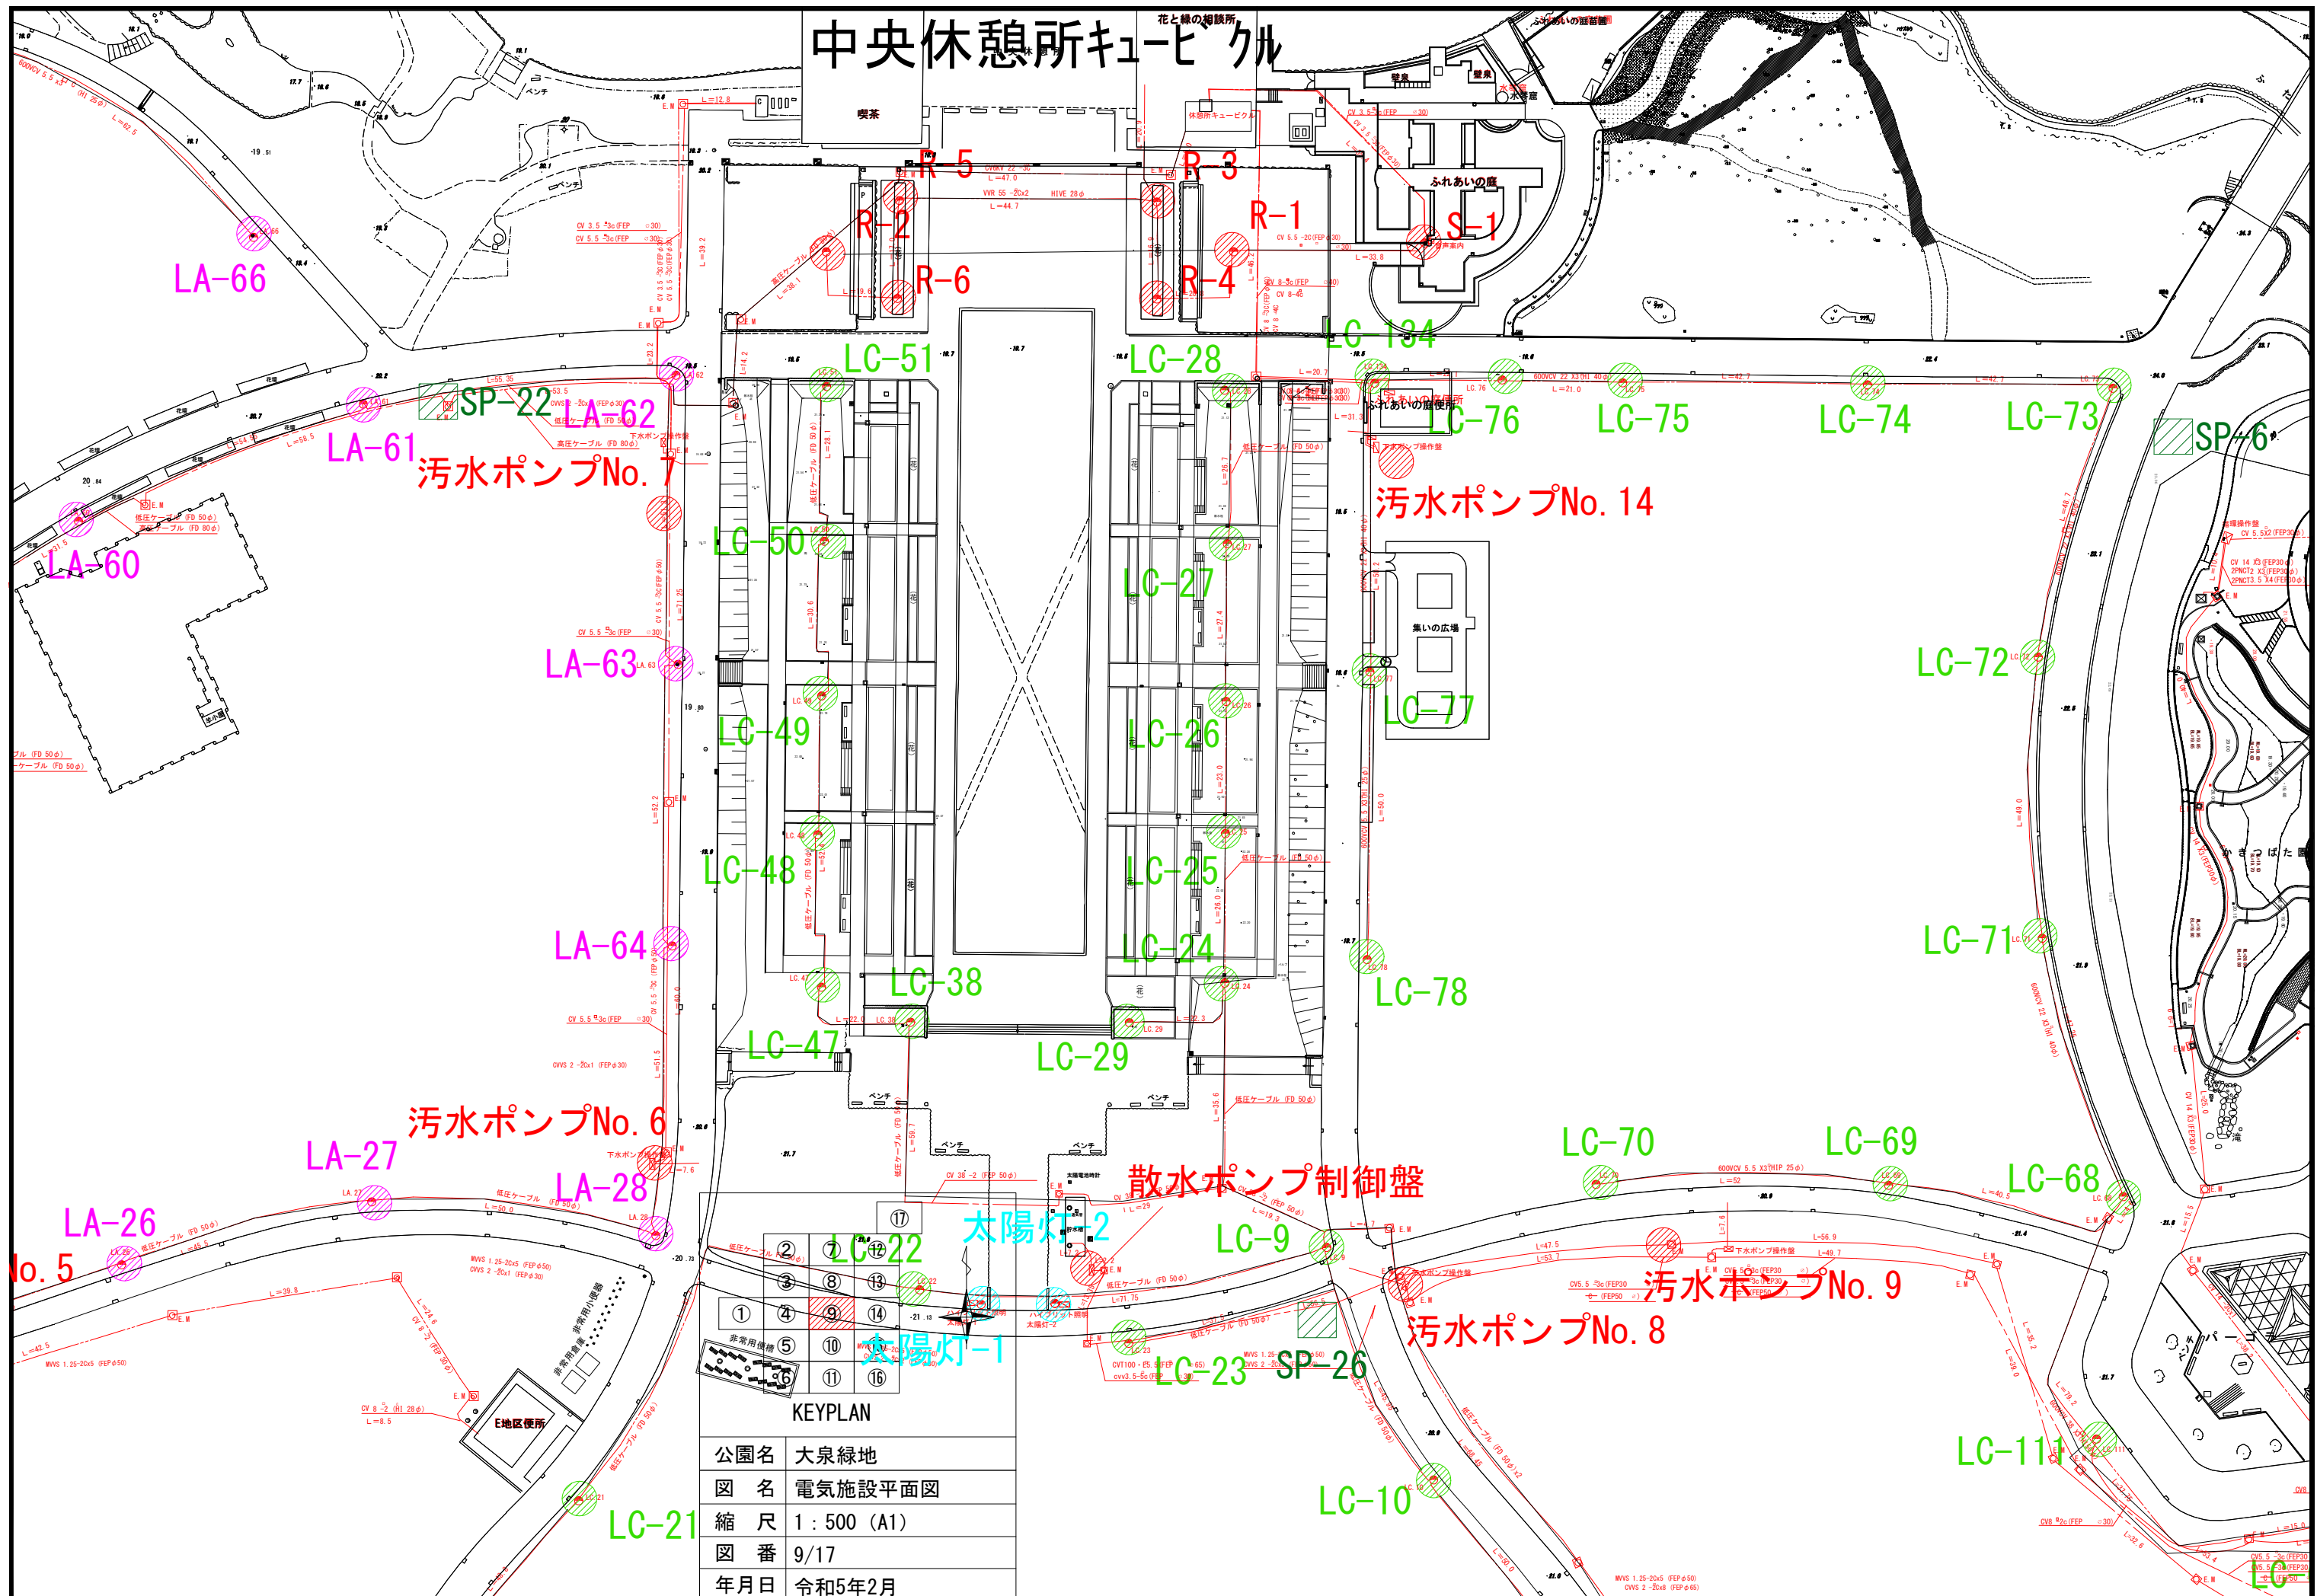

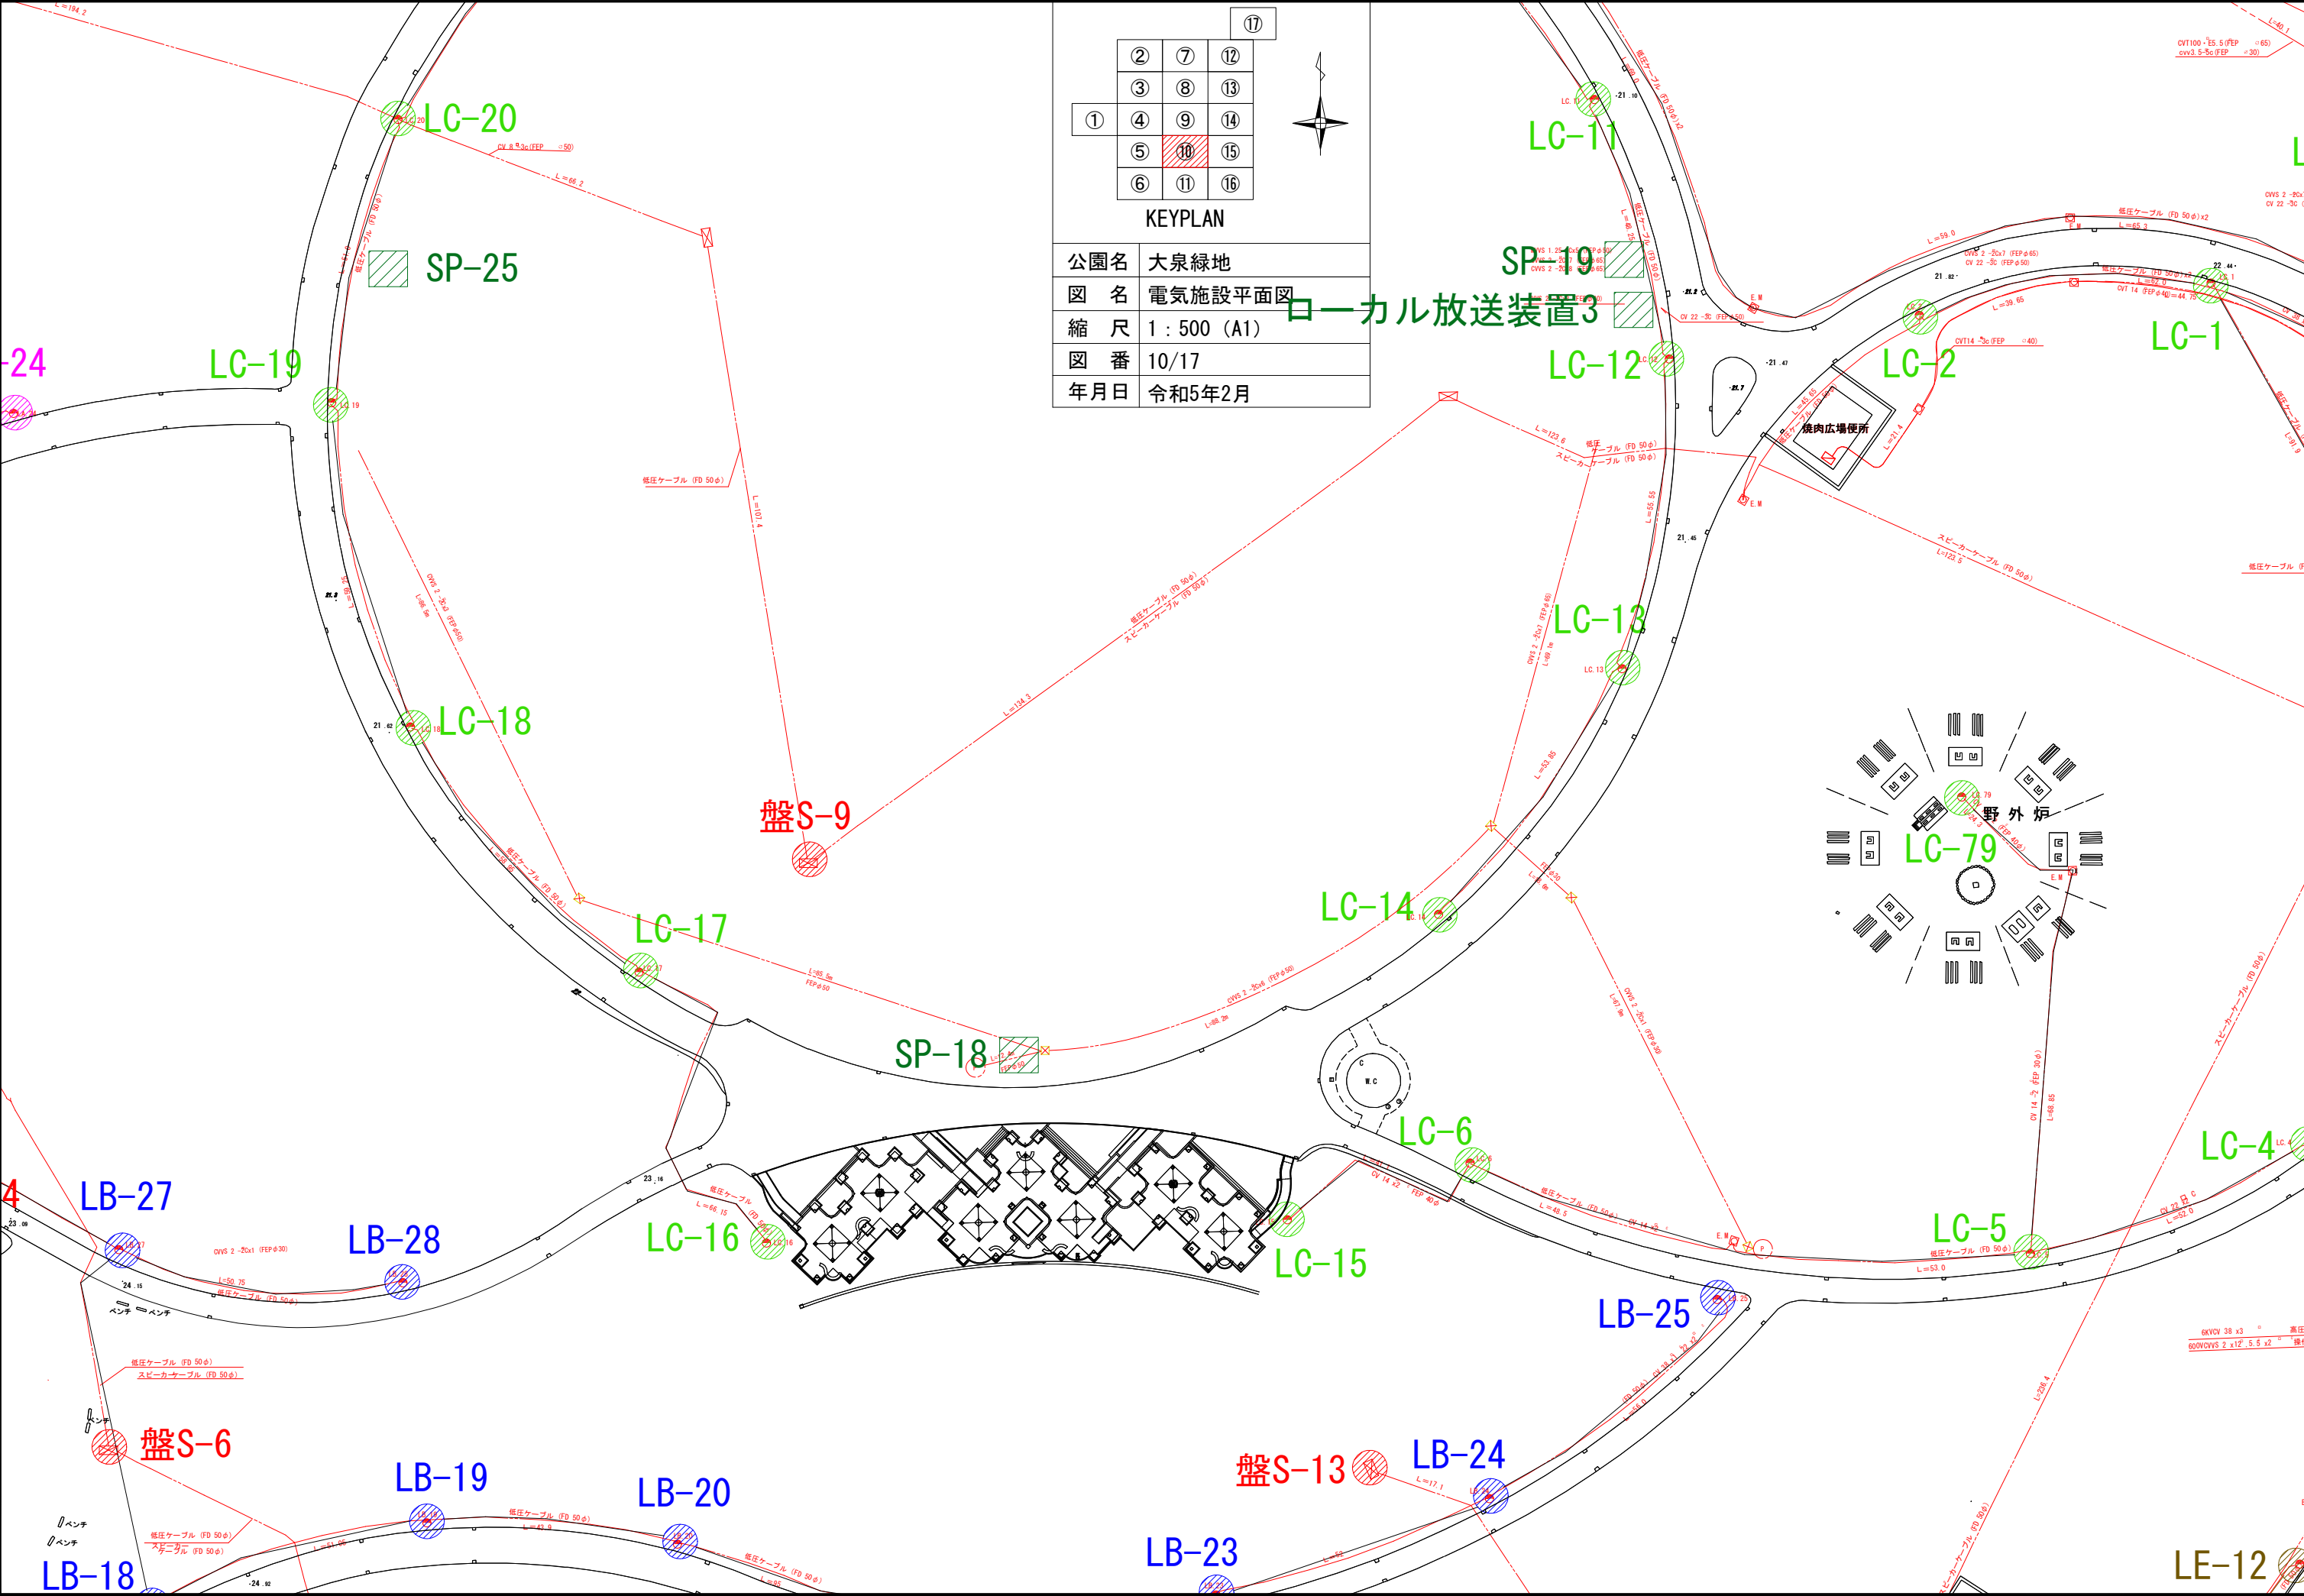

②

⑦

⑫

③

⑧

⑬

④

⑨

⑭

⑤

⑩

⑮

⑥

⑪

⑯


⑰


KEYPLAN


公園名	大泉緑地
図 名	電気施設平面図
縮 尺	1 : 500 (A1)
図 番	10/17
年月日	令和5年2月

ローカル放送装置3

6kV 20 x 3 〃 高圧
600V 2 x 12 〃 5.5 x 2 〃 低圧

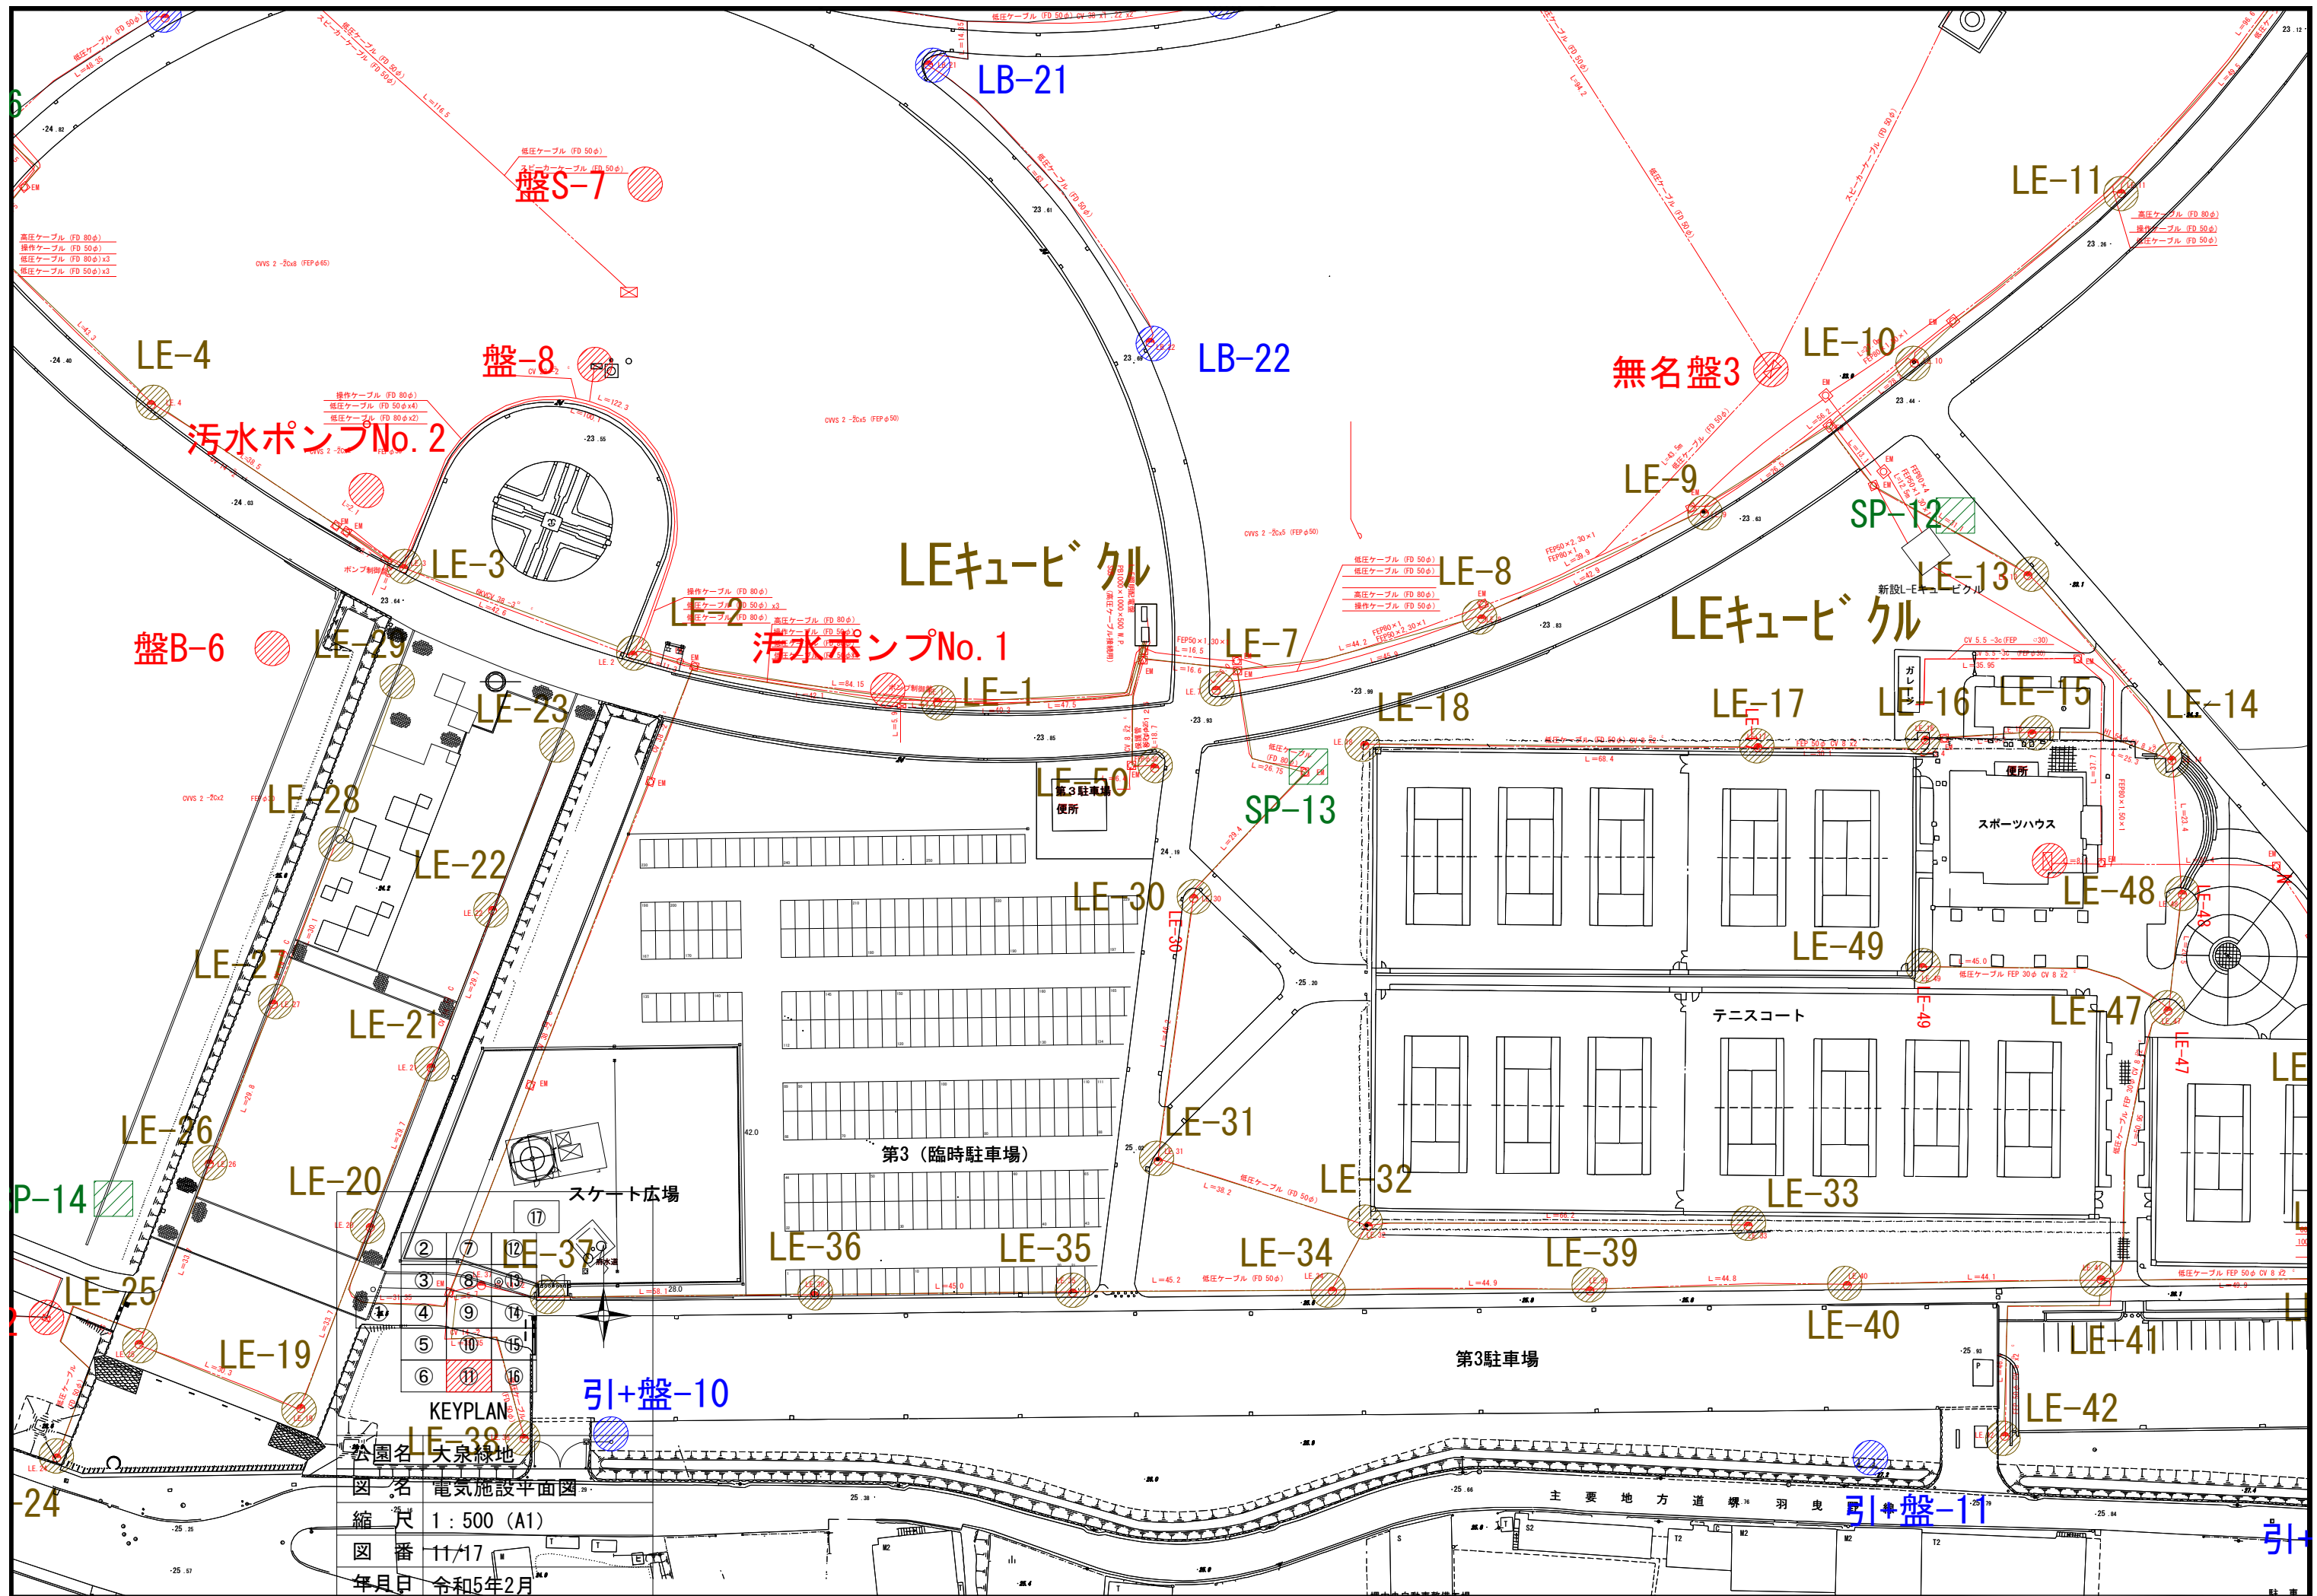


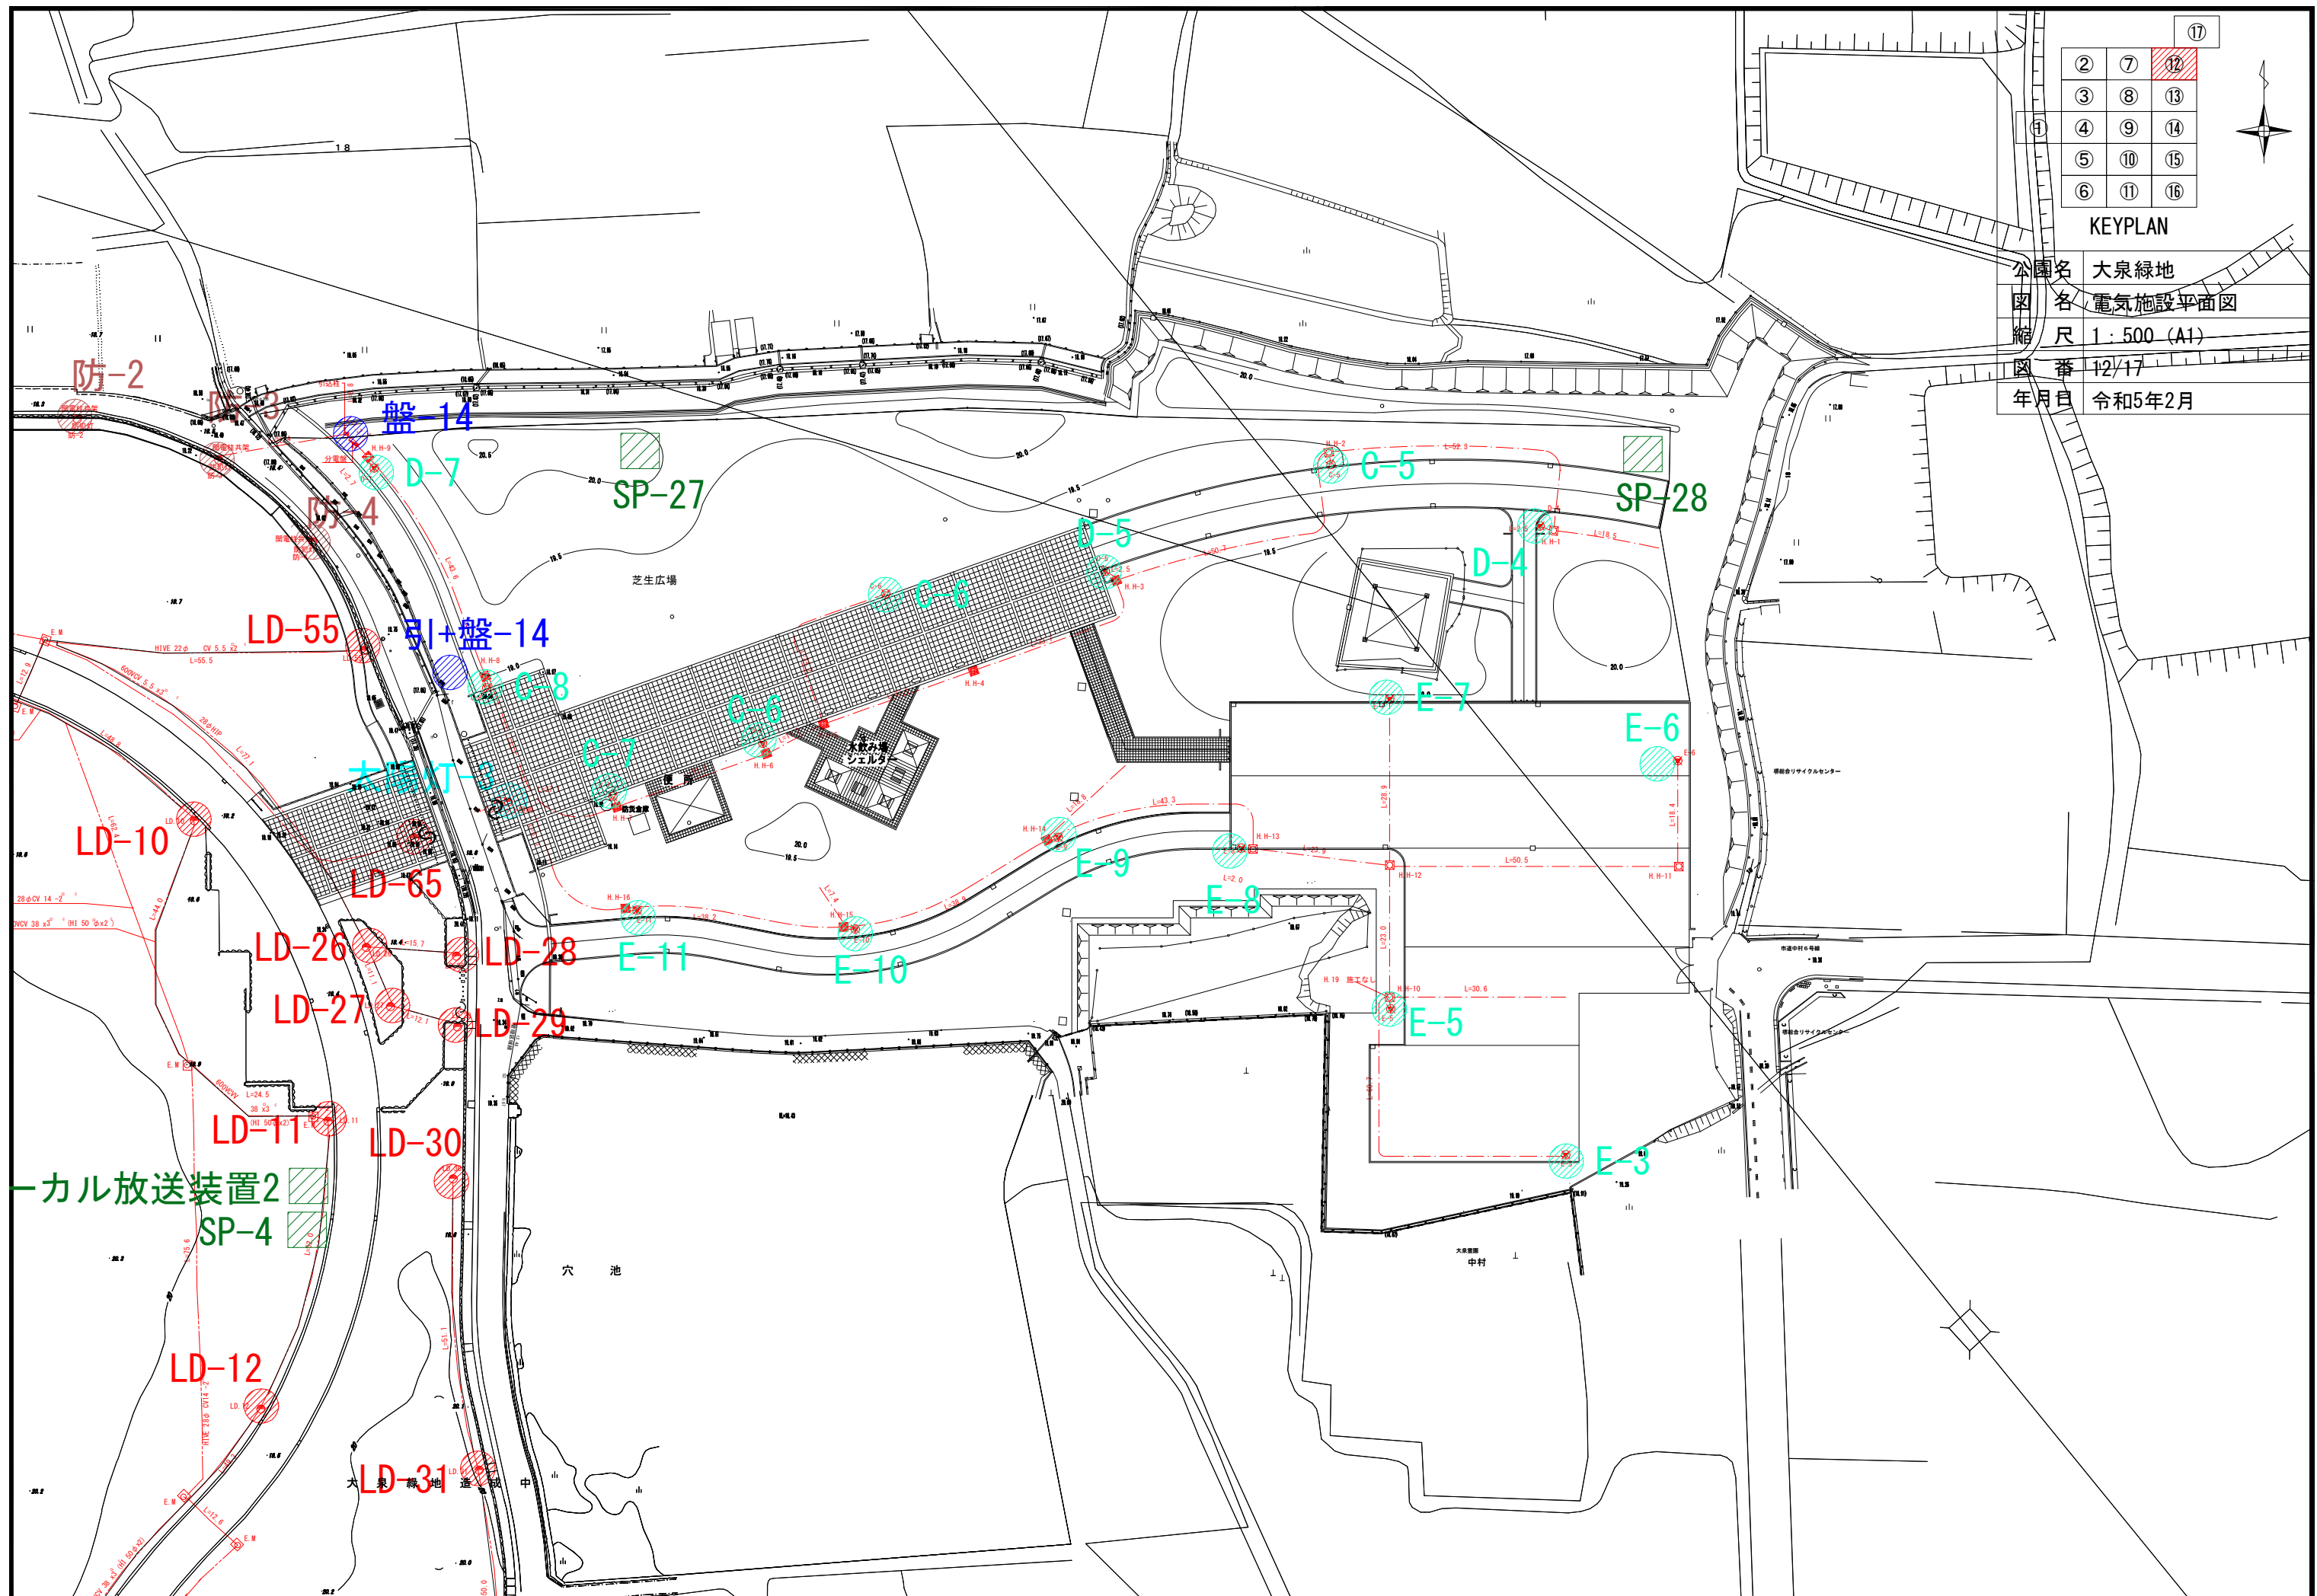

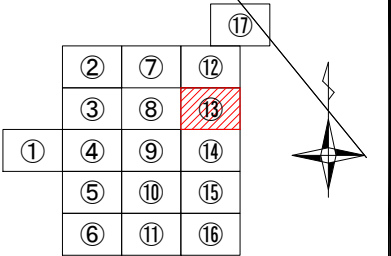

KEYPLAN



公園名	大泉緑地
図 名	電気施設平面図
縮 尺	1 : 500 (A1)
図 番	13/17
年月日	令和5年2月

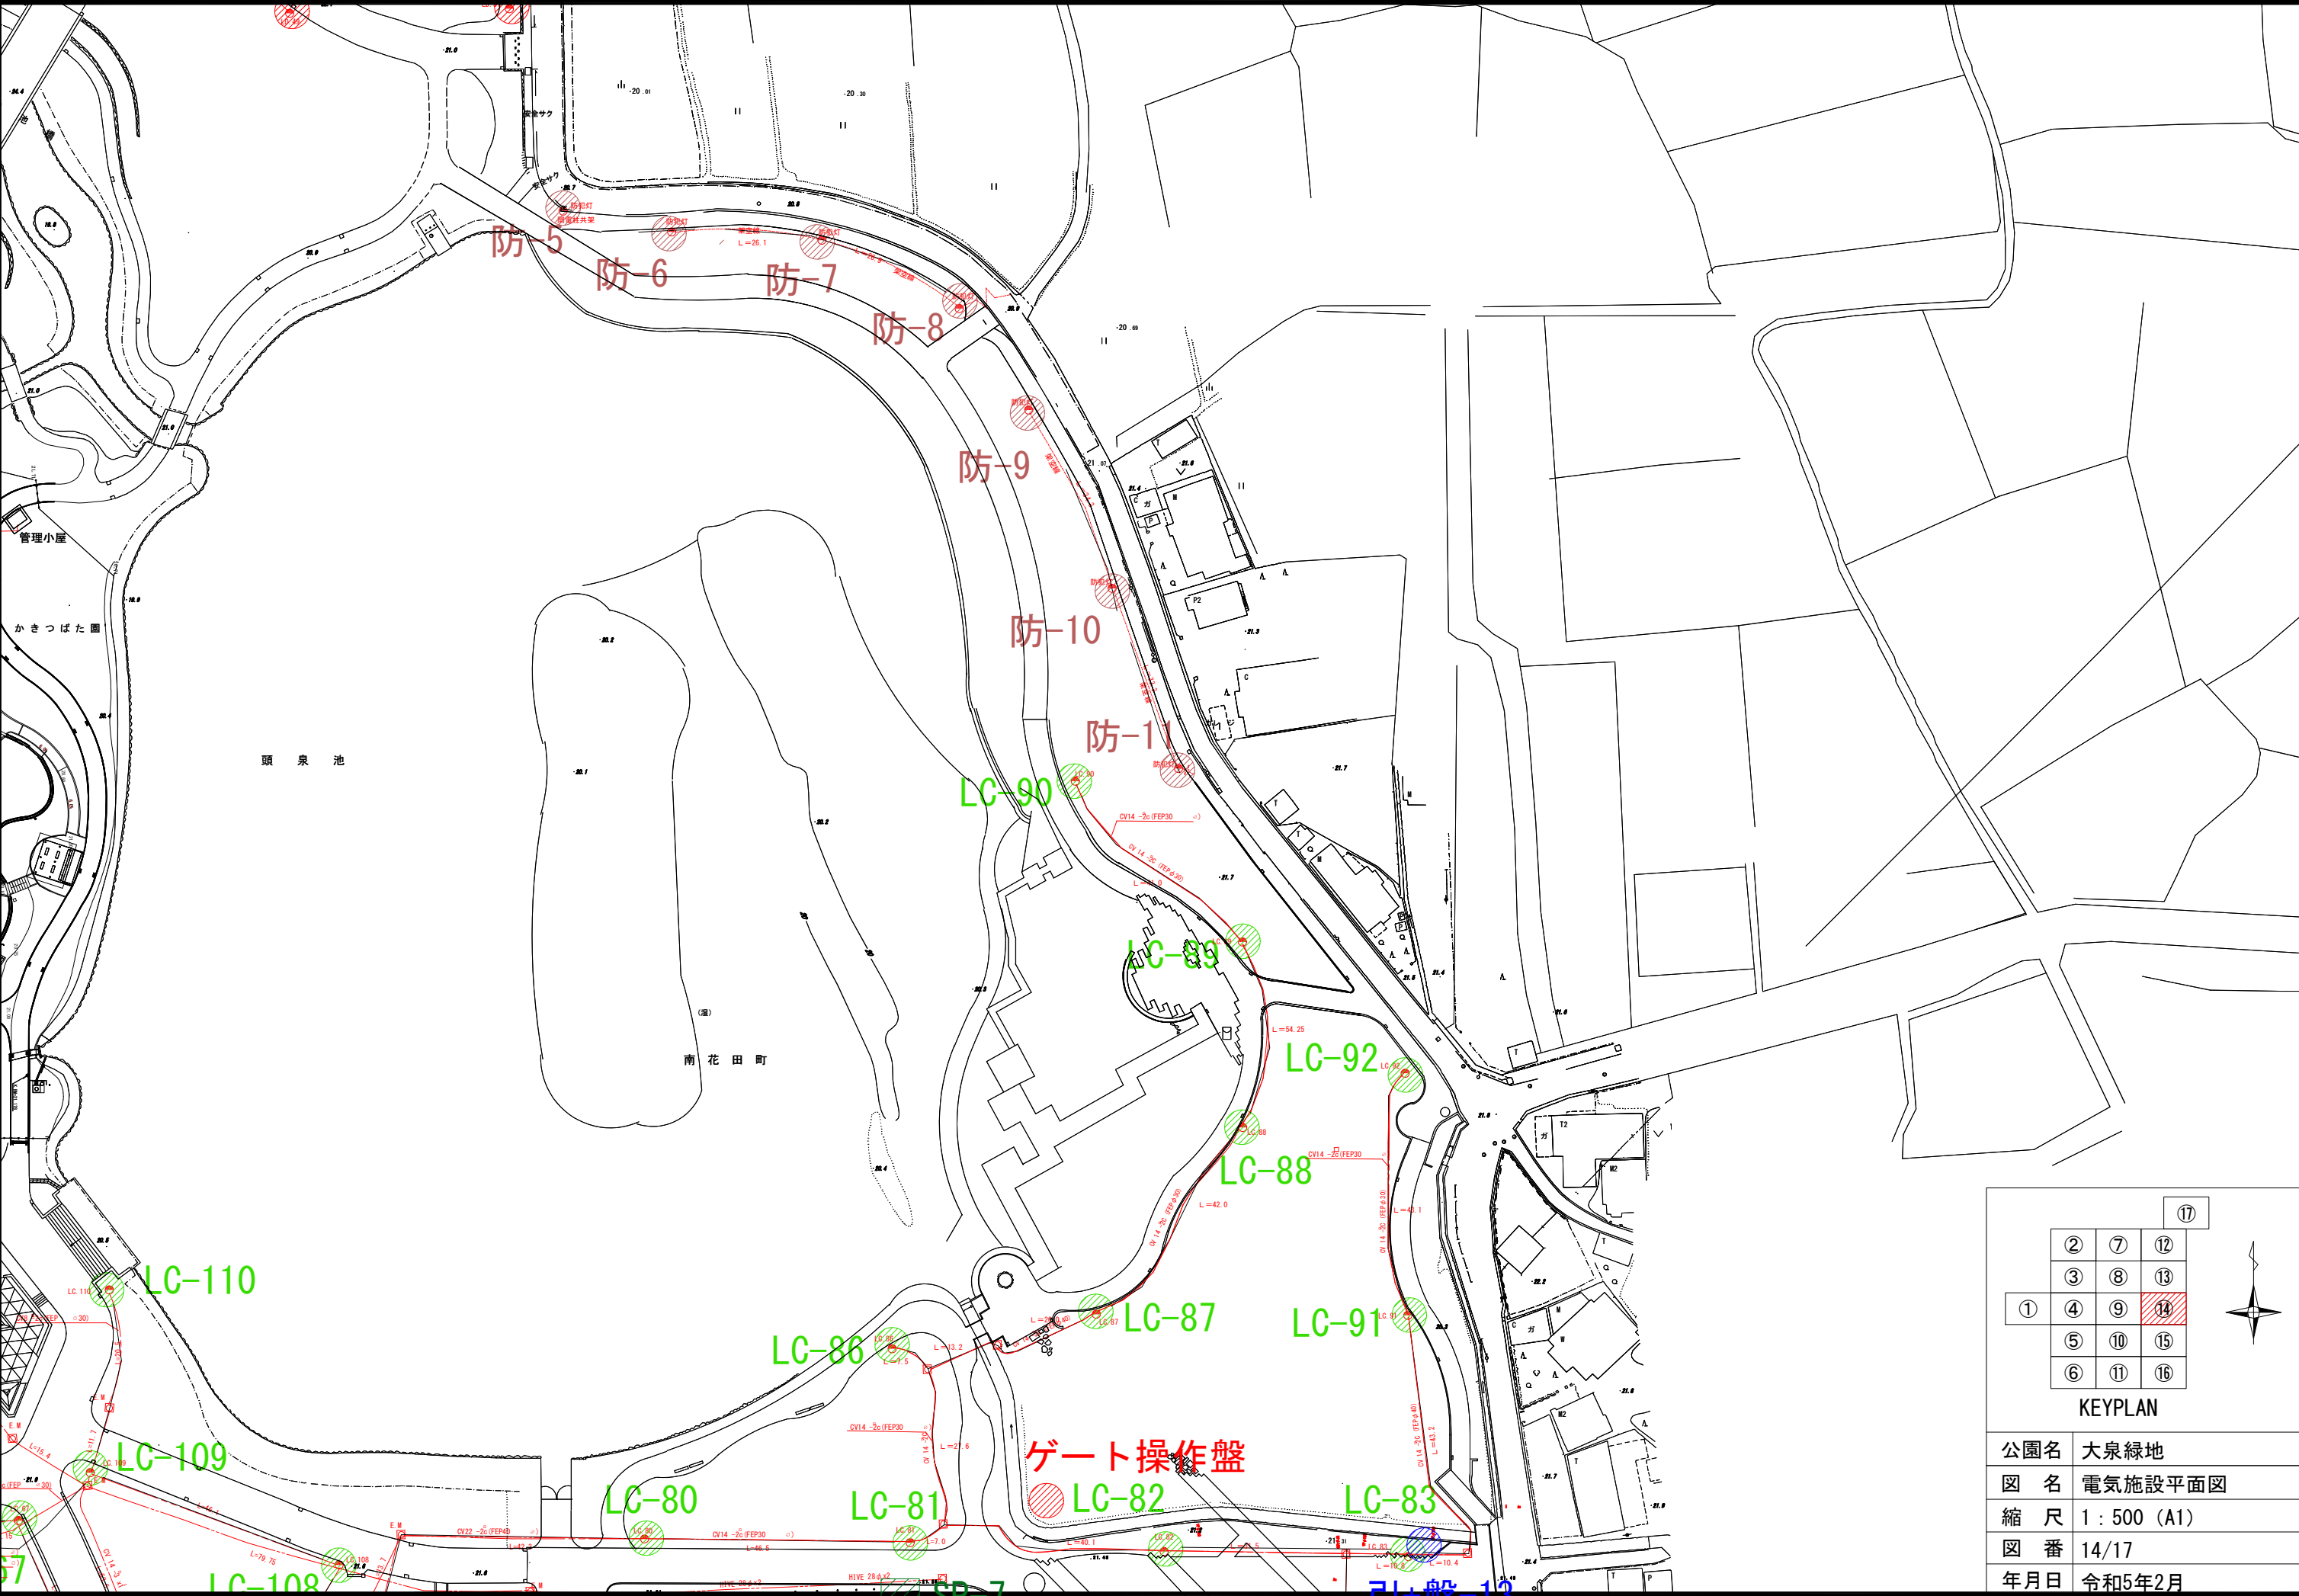


⑰		
②	⑦	⑫
③	⑧	⑬
①	④	⑨
⑤	⑩	⑬
⑥	⑪	⑭

KEYPLAN

公園名	大泉緑地
図 名	電気施設平面図
縮 尺	1 : 500 (A1)
図 番	14/17
年月日	令和5年2月

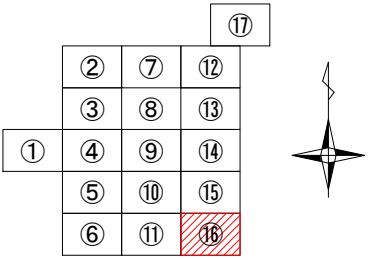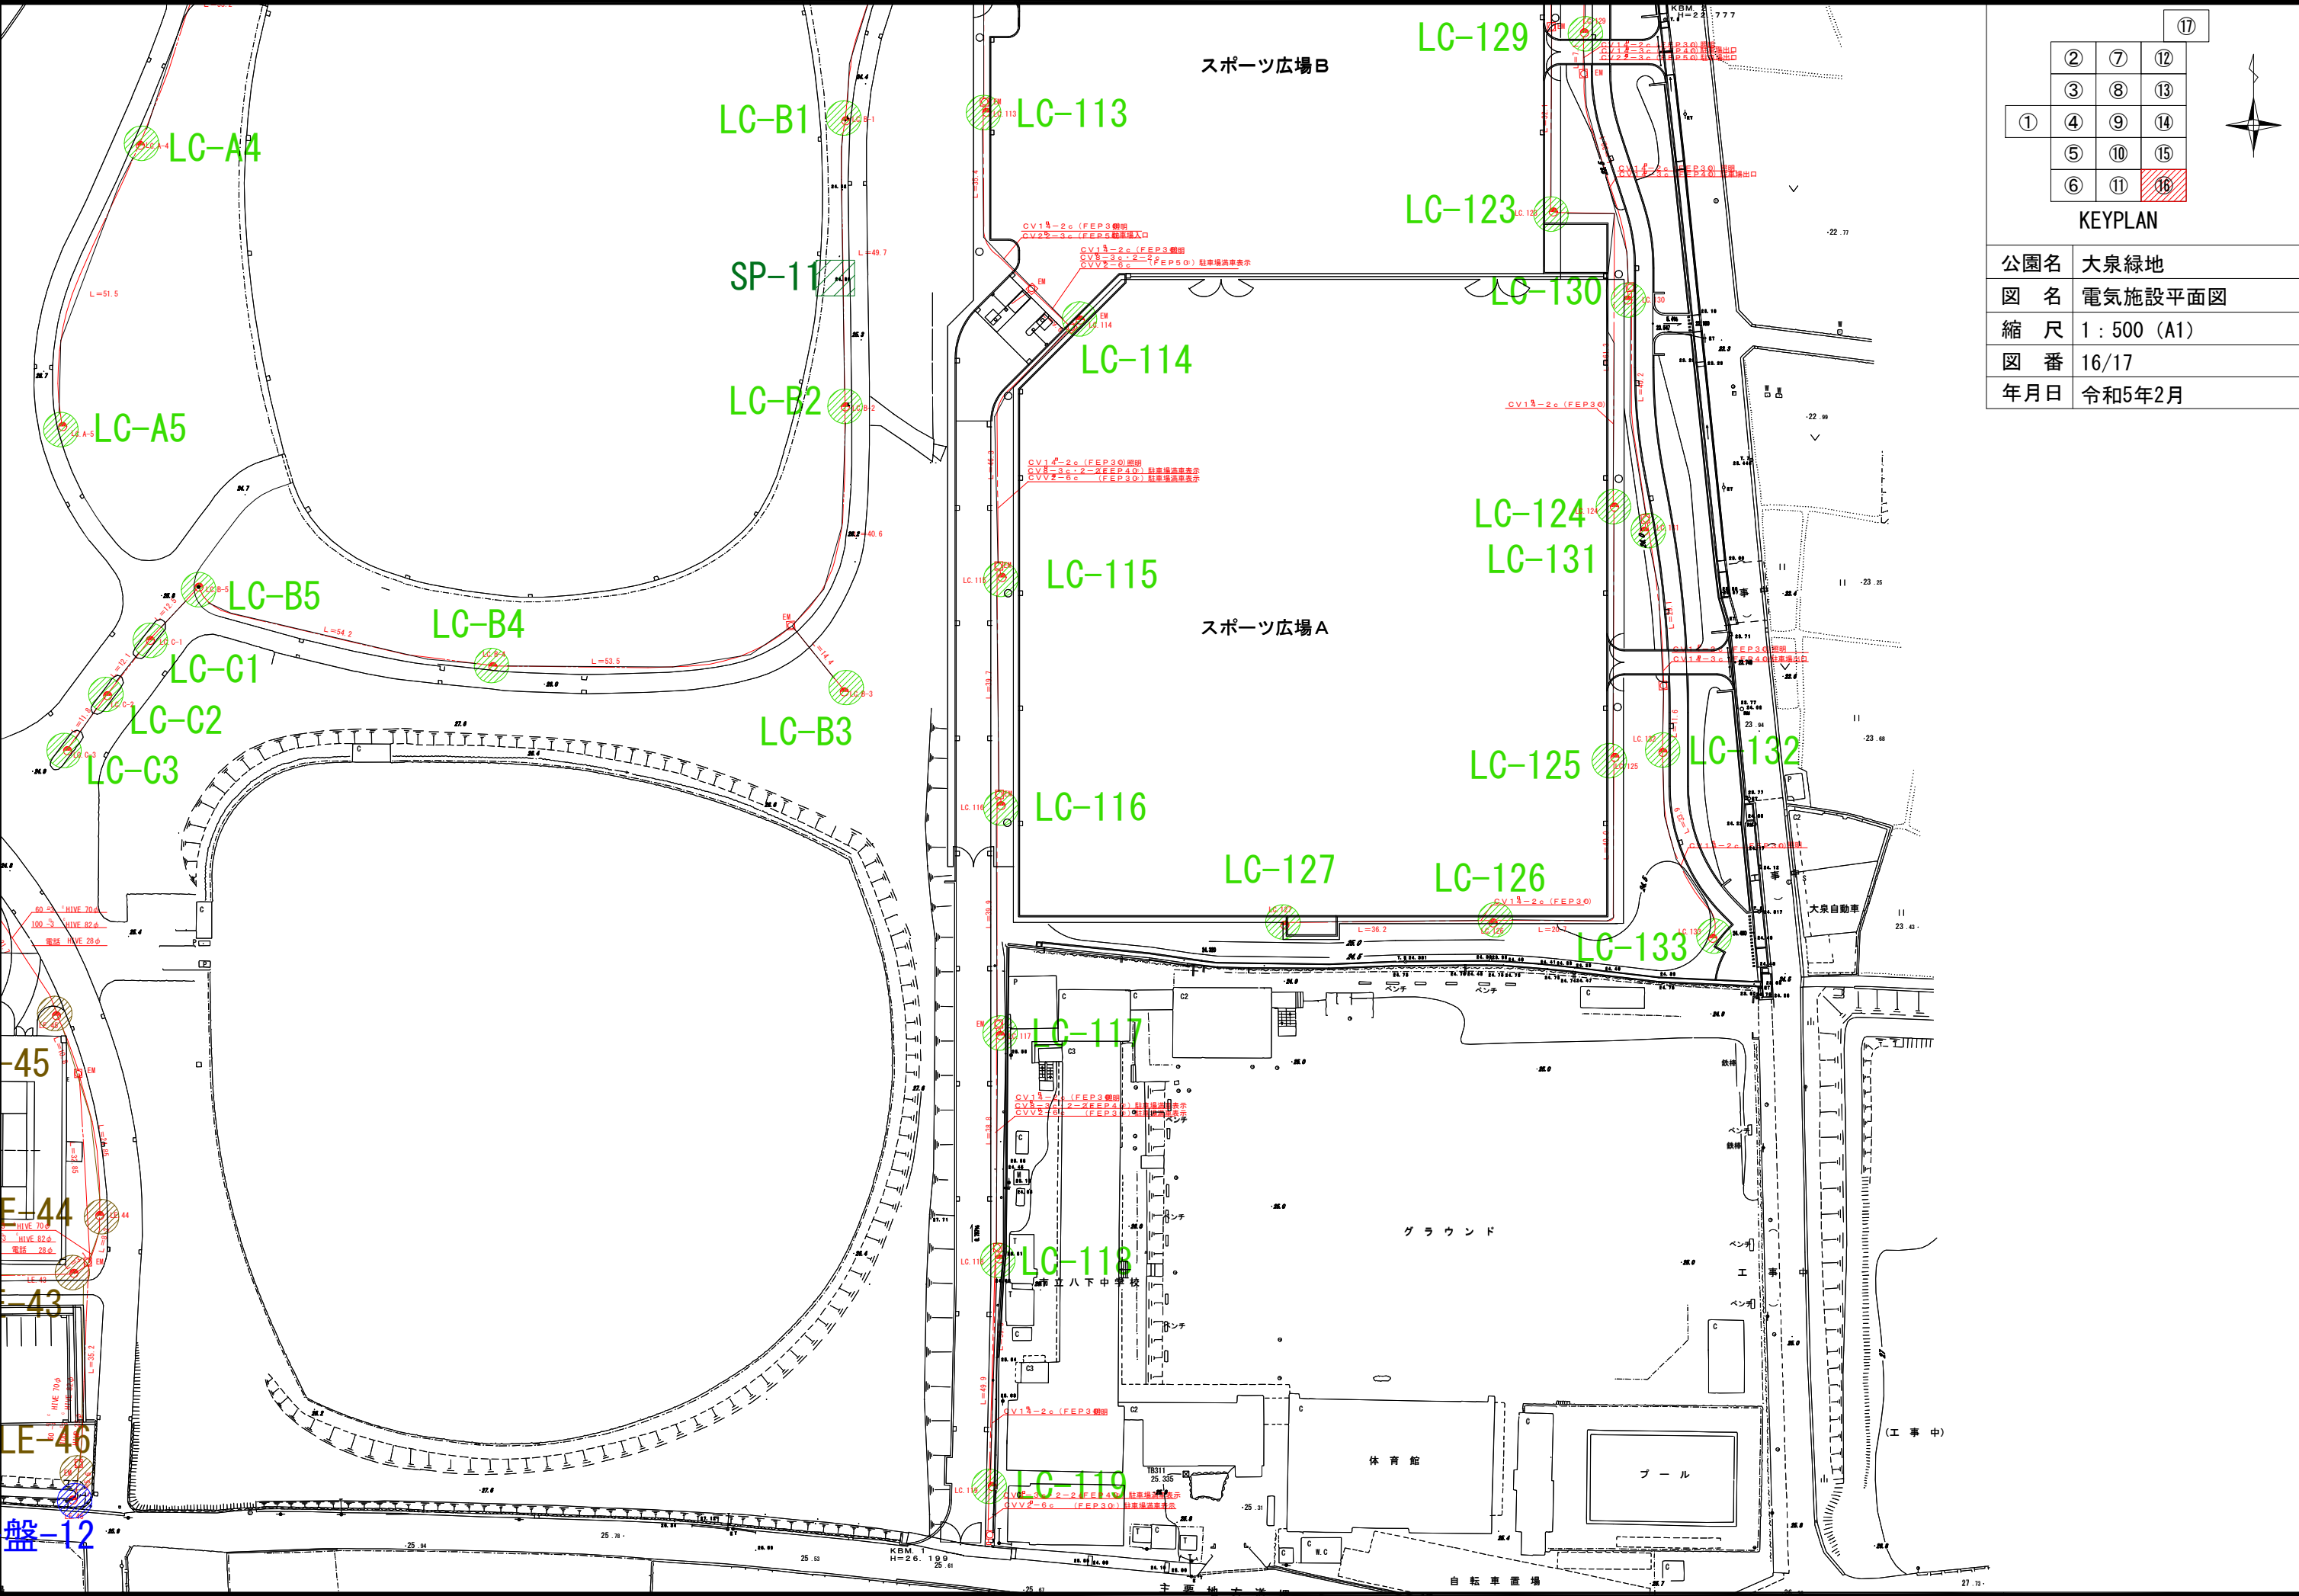

KEYPLAN	
公園名	大泉緑地
図 名	電気施設平面図
縮 尺	1 : 500 (A1)
図 番	16/17
年月日	令和5年2月

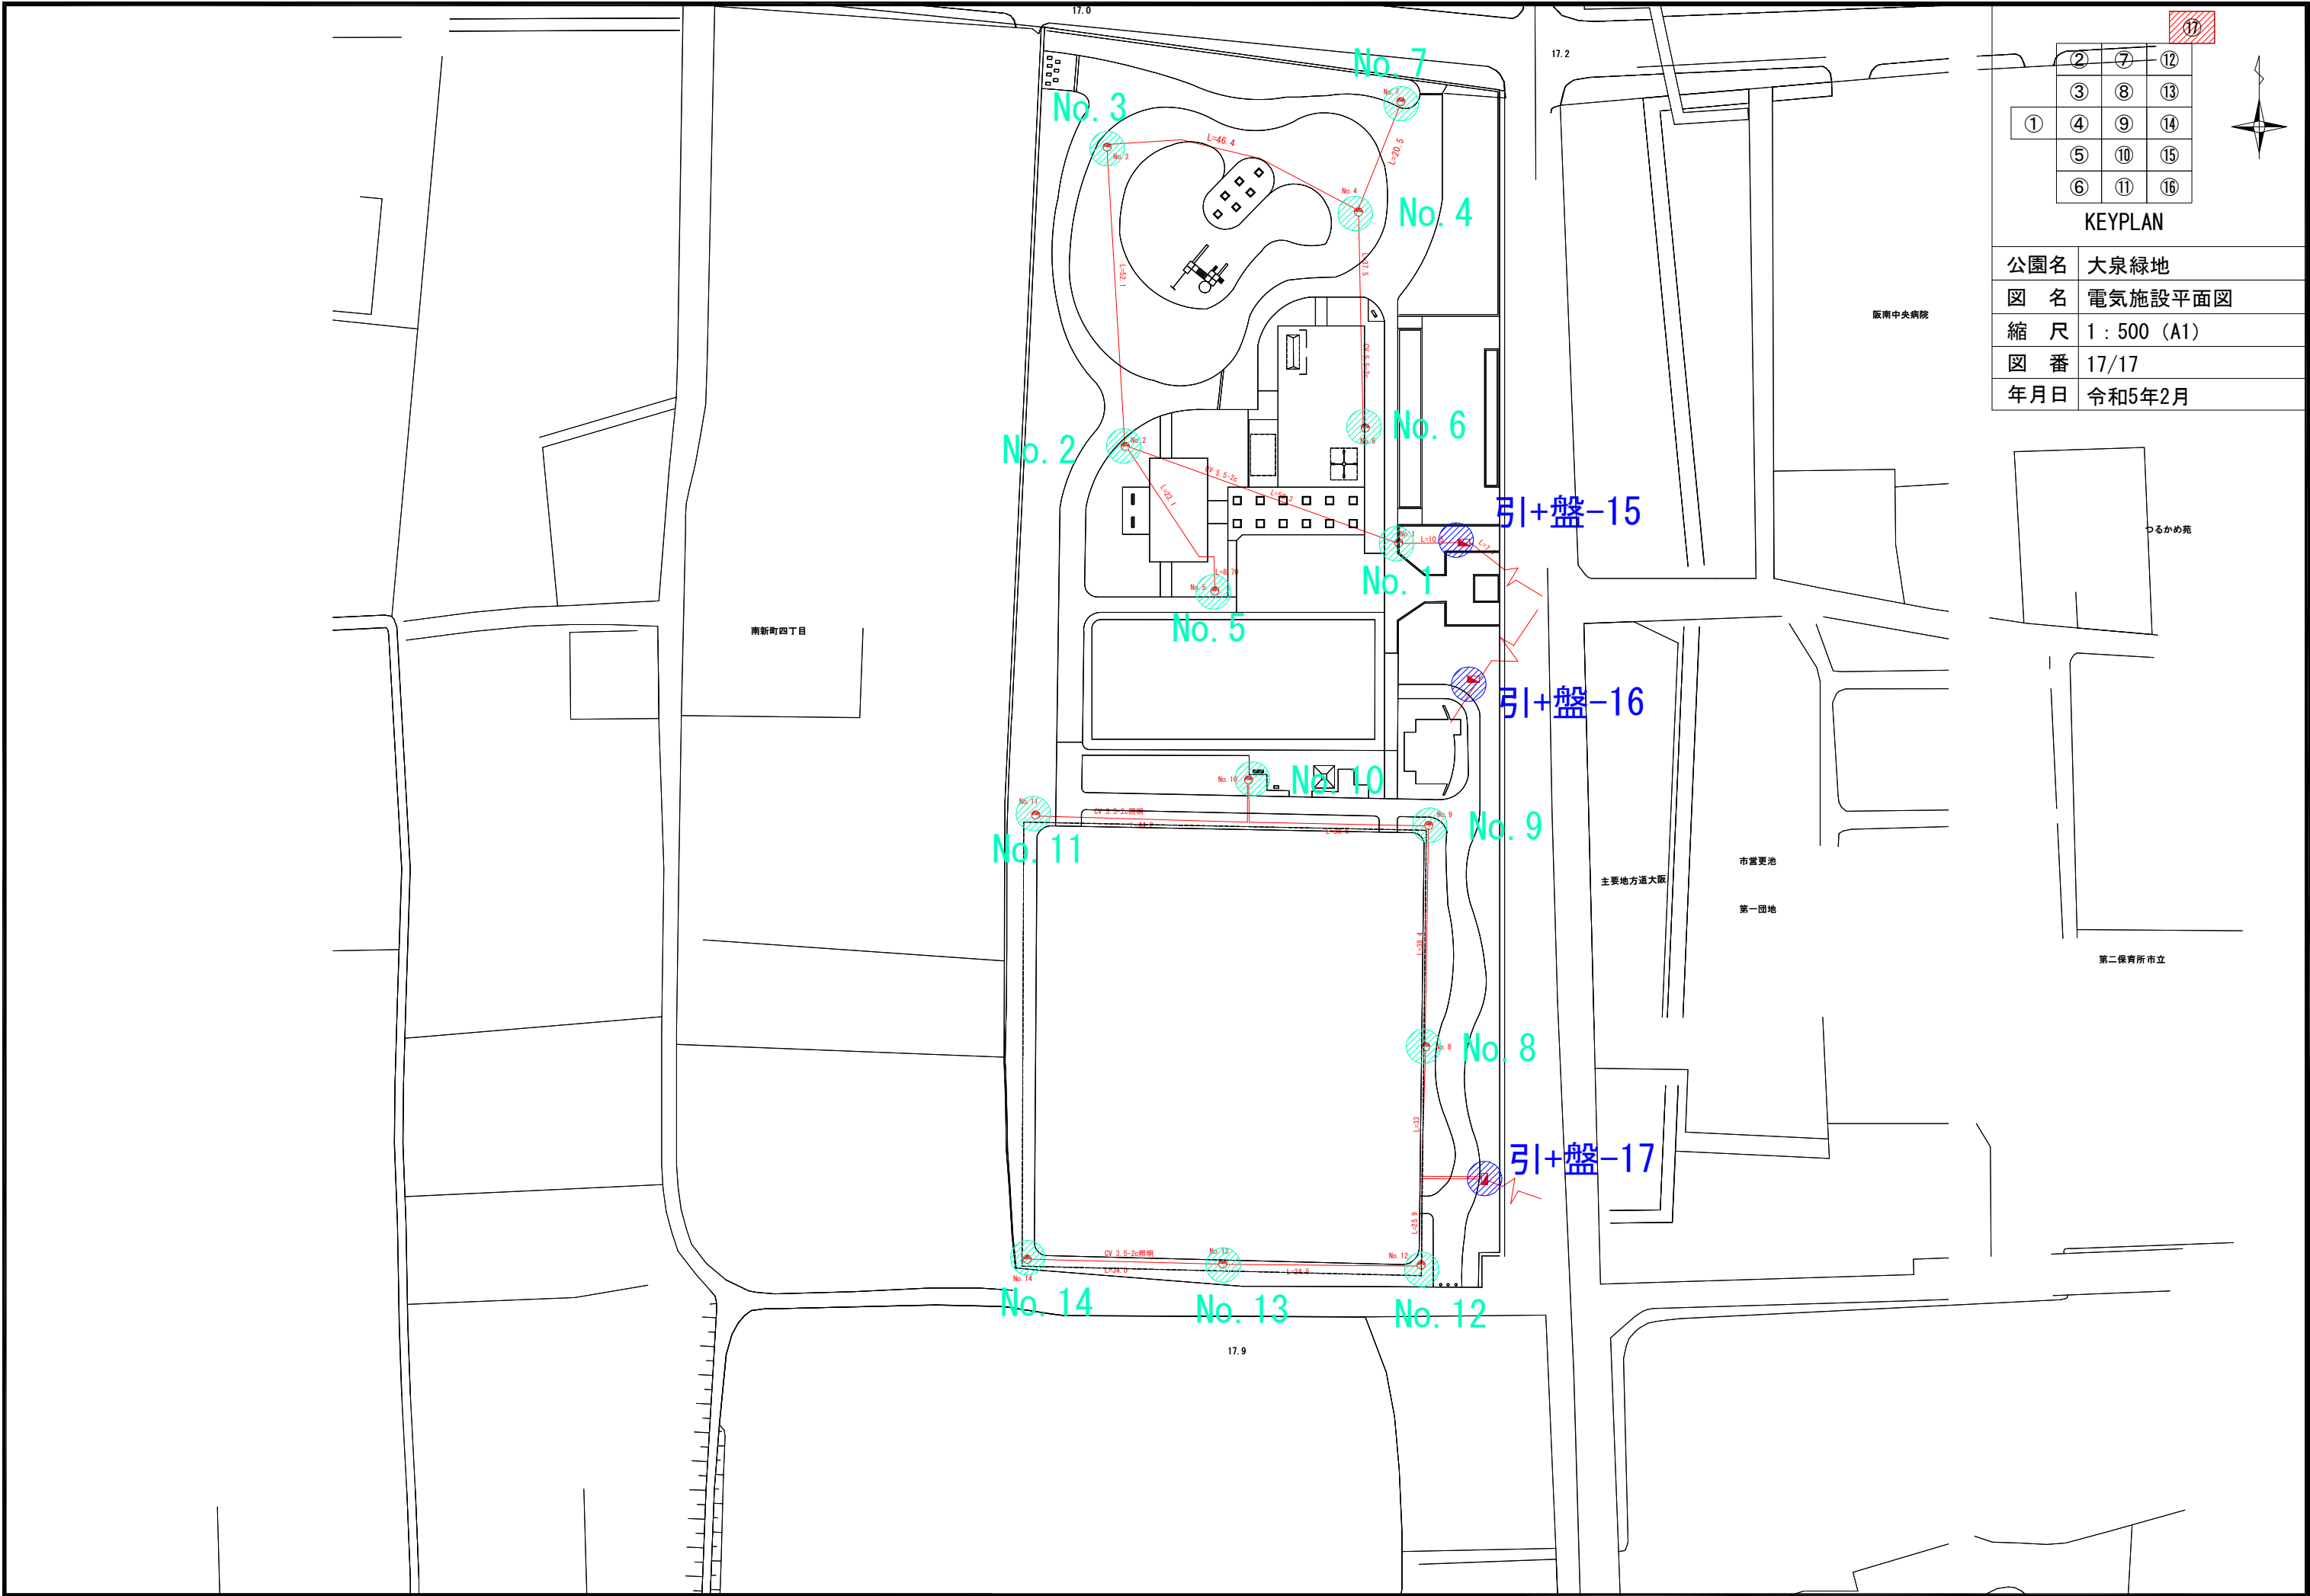

			⑬
	②	⑦	12
	③	⑧	13
①	④	⑨	14
	⑤	10	15
	⑥	11	16

KEYPLAN

公園名	大泉緑地
図 名	電気施設平面図
縮 尺	1 : 500 (A1)
図 番	17/17
年月日	令和5年2月

