


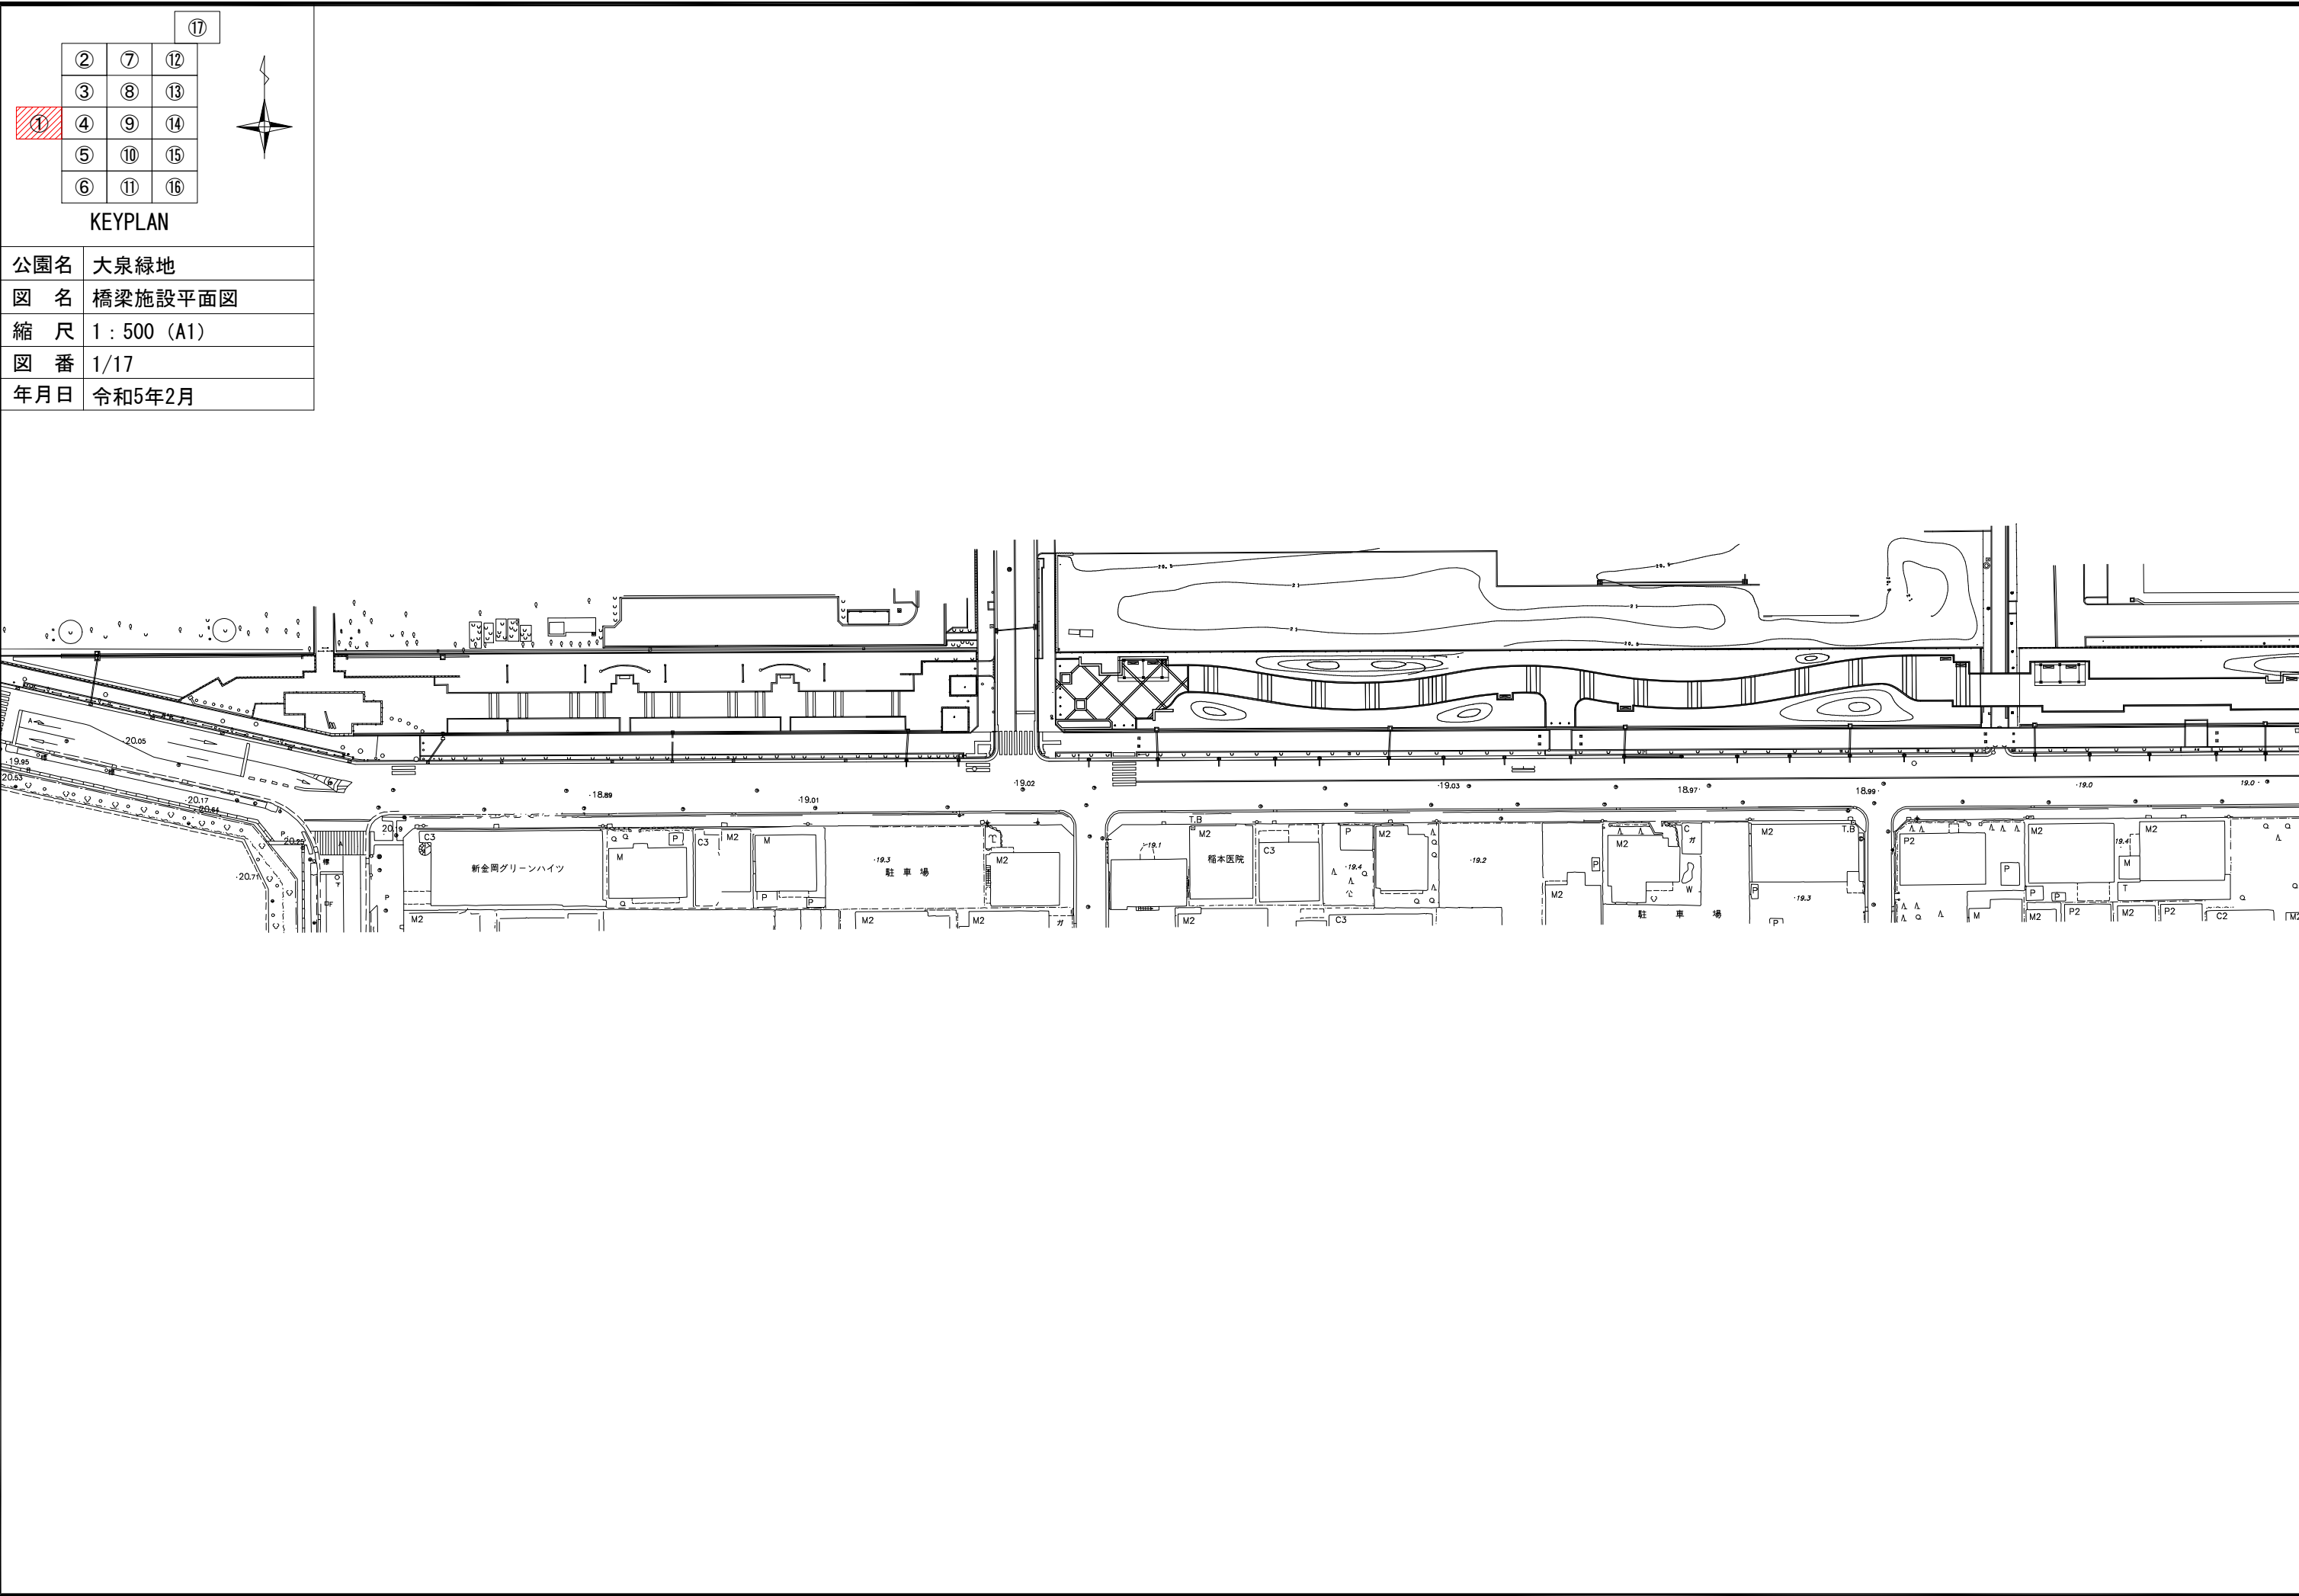

①

②

③

④

⑤

⑥

⑦

⑧

⑨

⑩

⑪

⑫

⑬

⑭

⑮


⑯


⑰

KEYPLAN


公園名	大泉緑地
図 名	橋梁施設平面図
縮 尺	1 : 500 (A1)
図 番	1/17
年月日	令和5年2月


公園名	大泉緑地
図 名	橋梁施設平面図
縮 尺	1 : 500 (A1)
図 番	2/17
年月日	令和5年2月

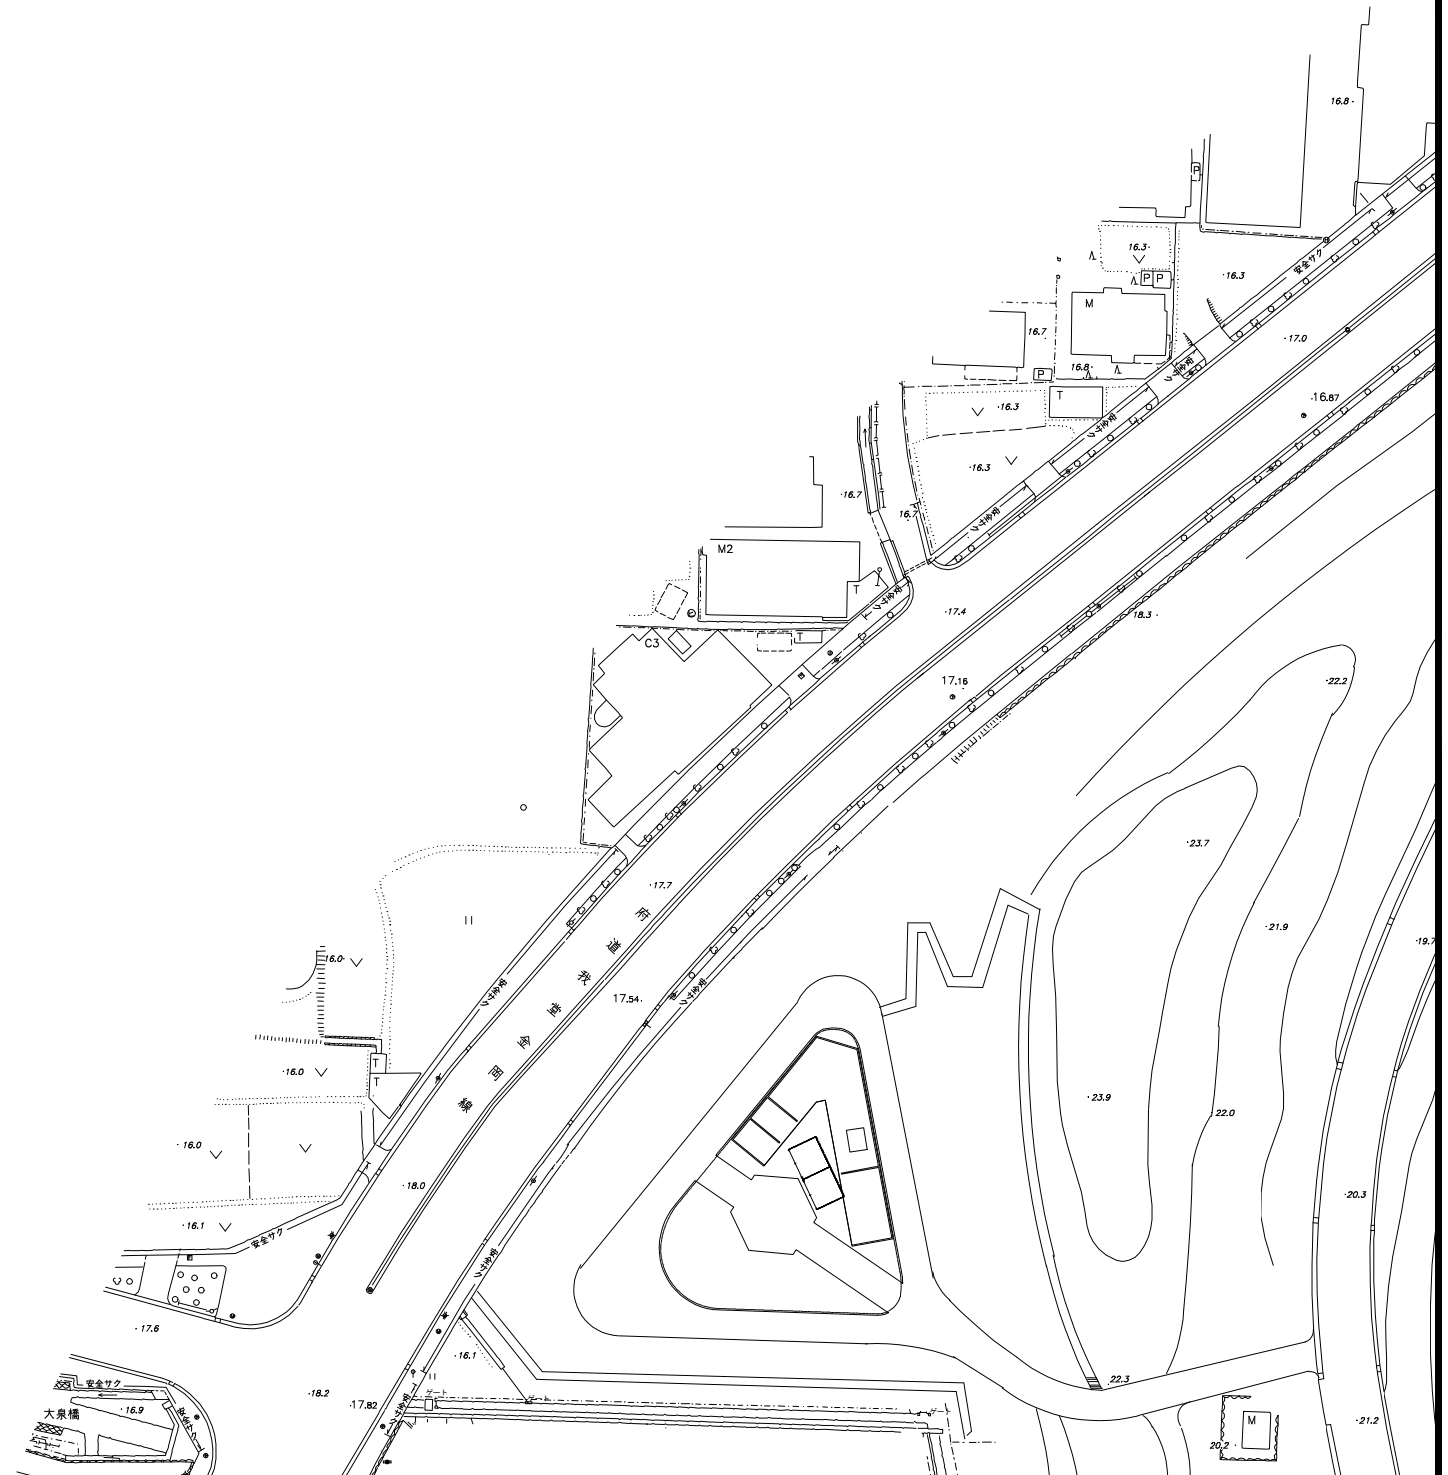

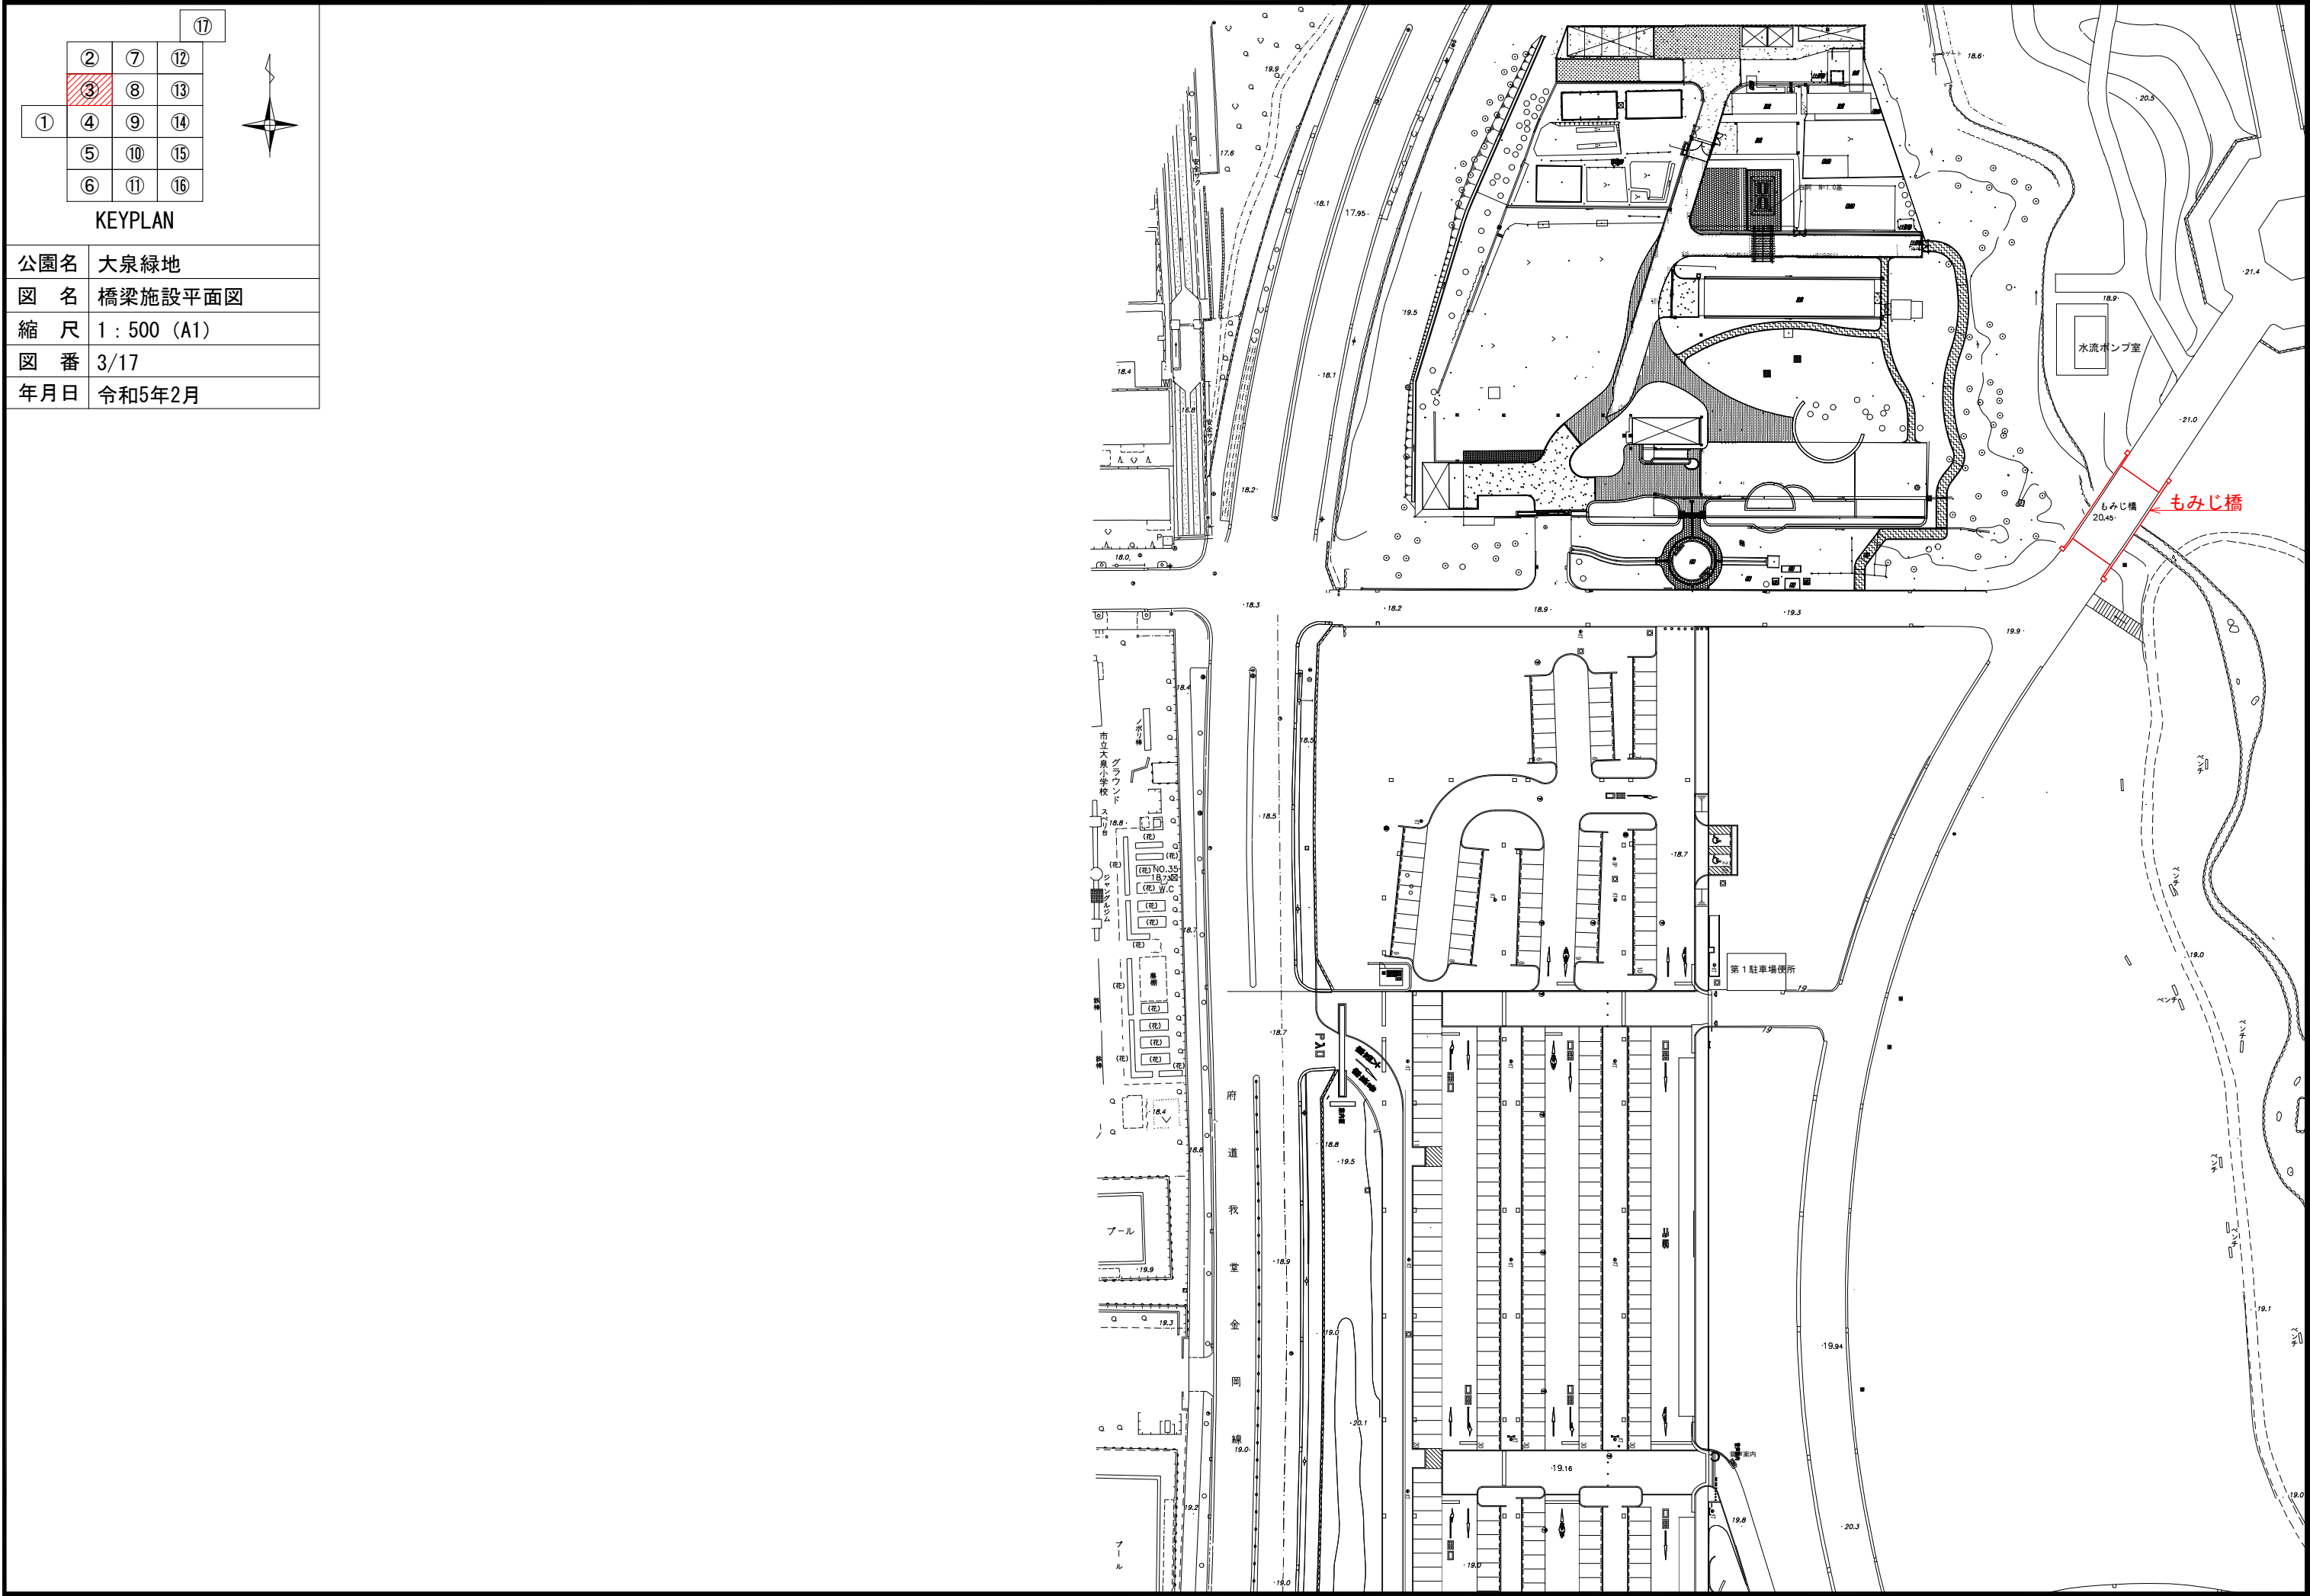



公園名	大泉緑地
図 名	橋梁施設平面図
縮 尺	1 : 500 (A1)
図 番	4/17
年月日	令和5年2月

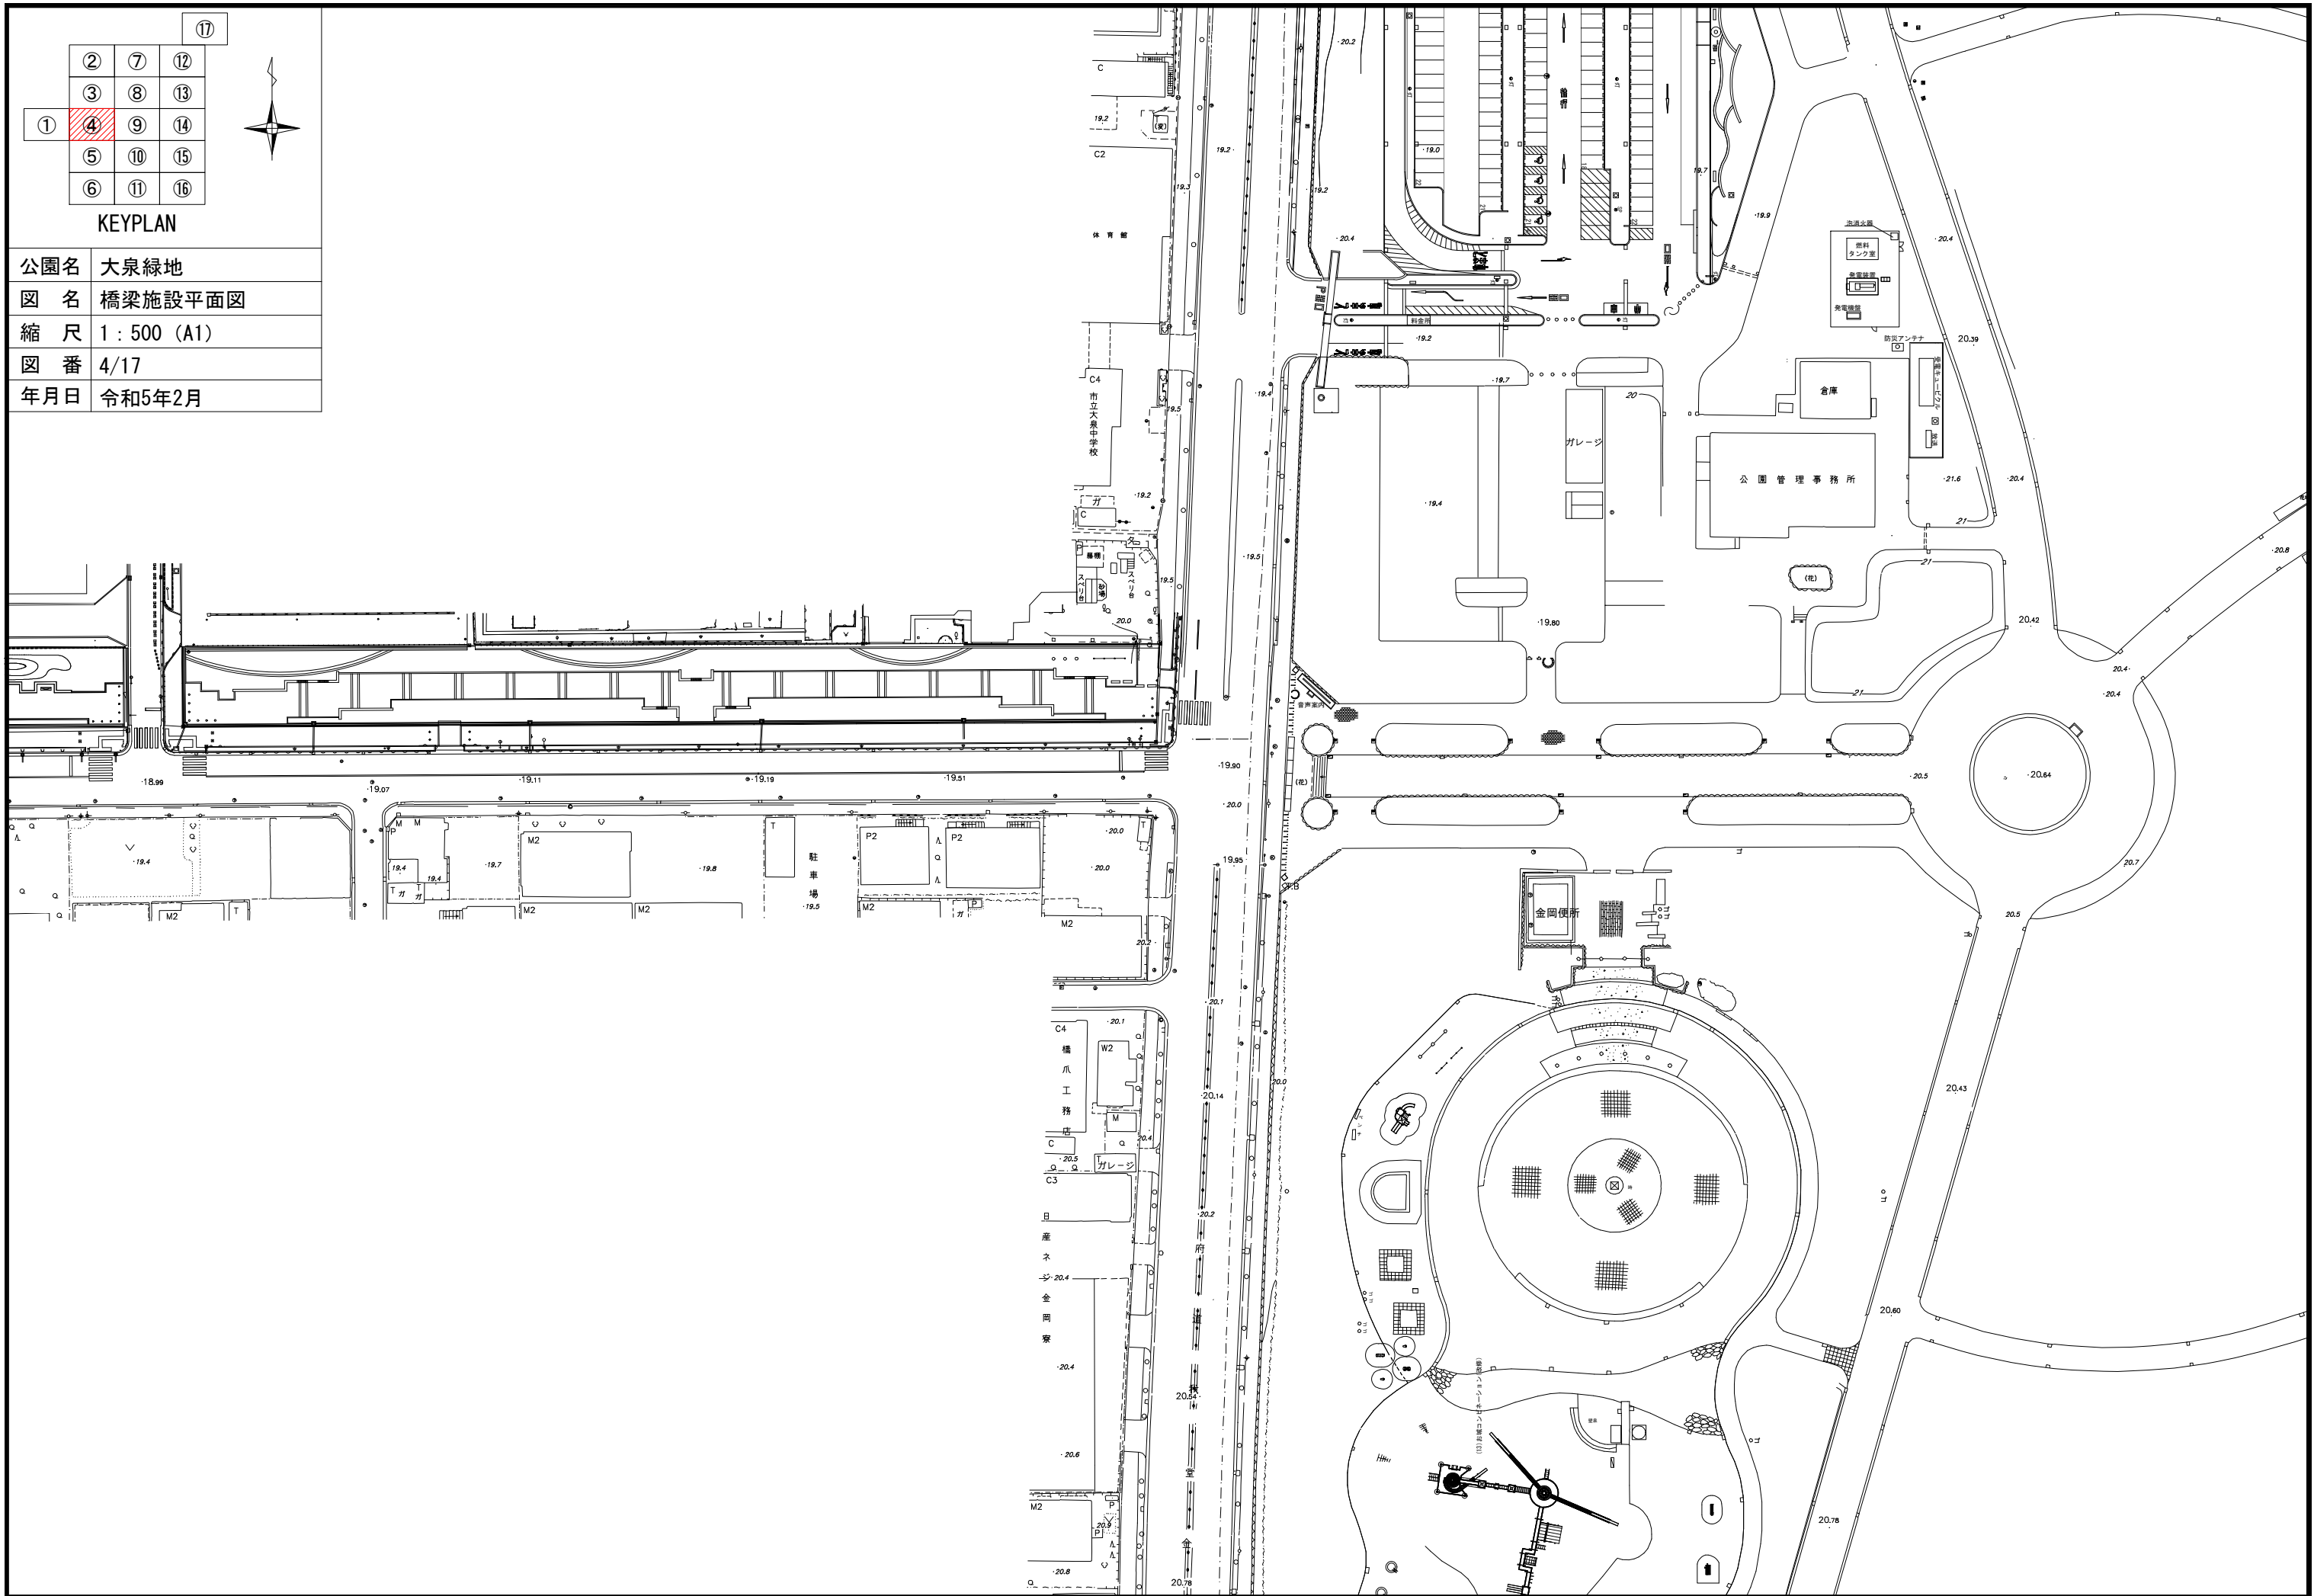


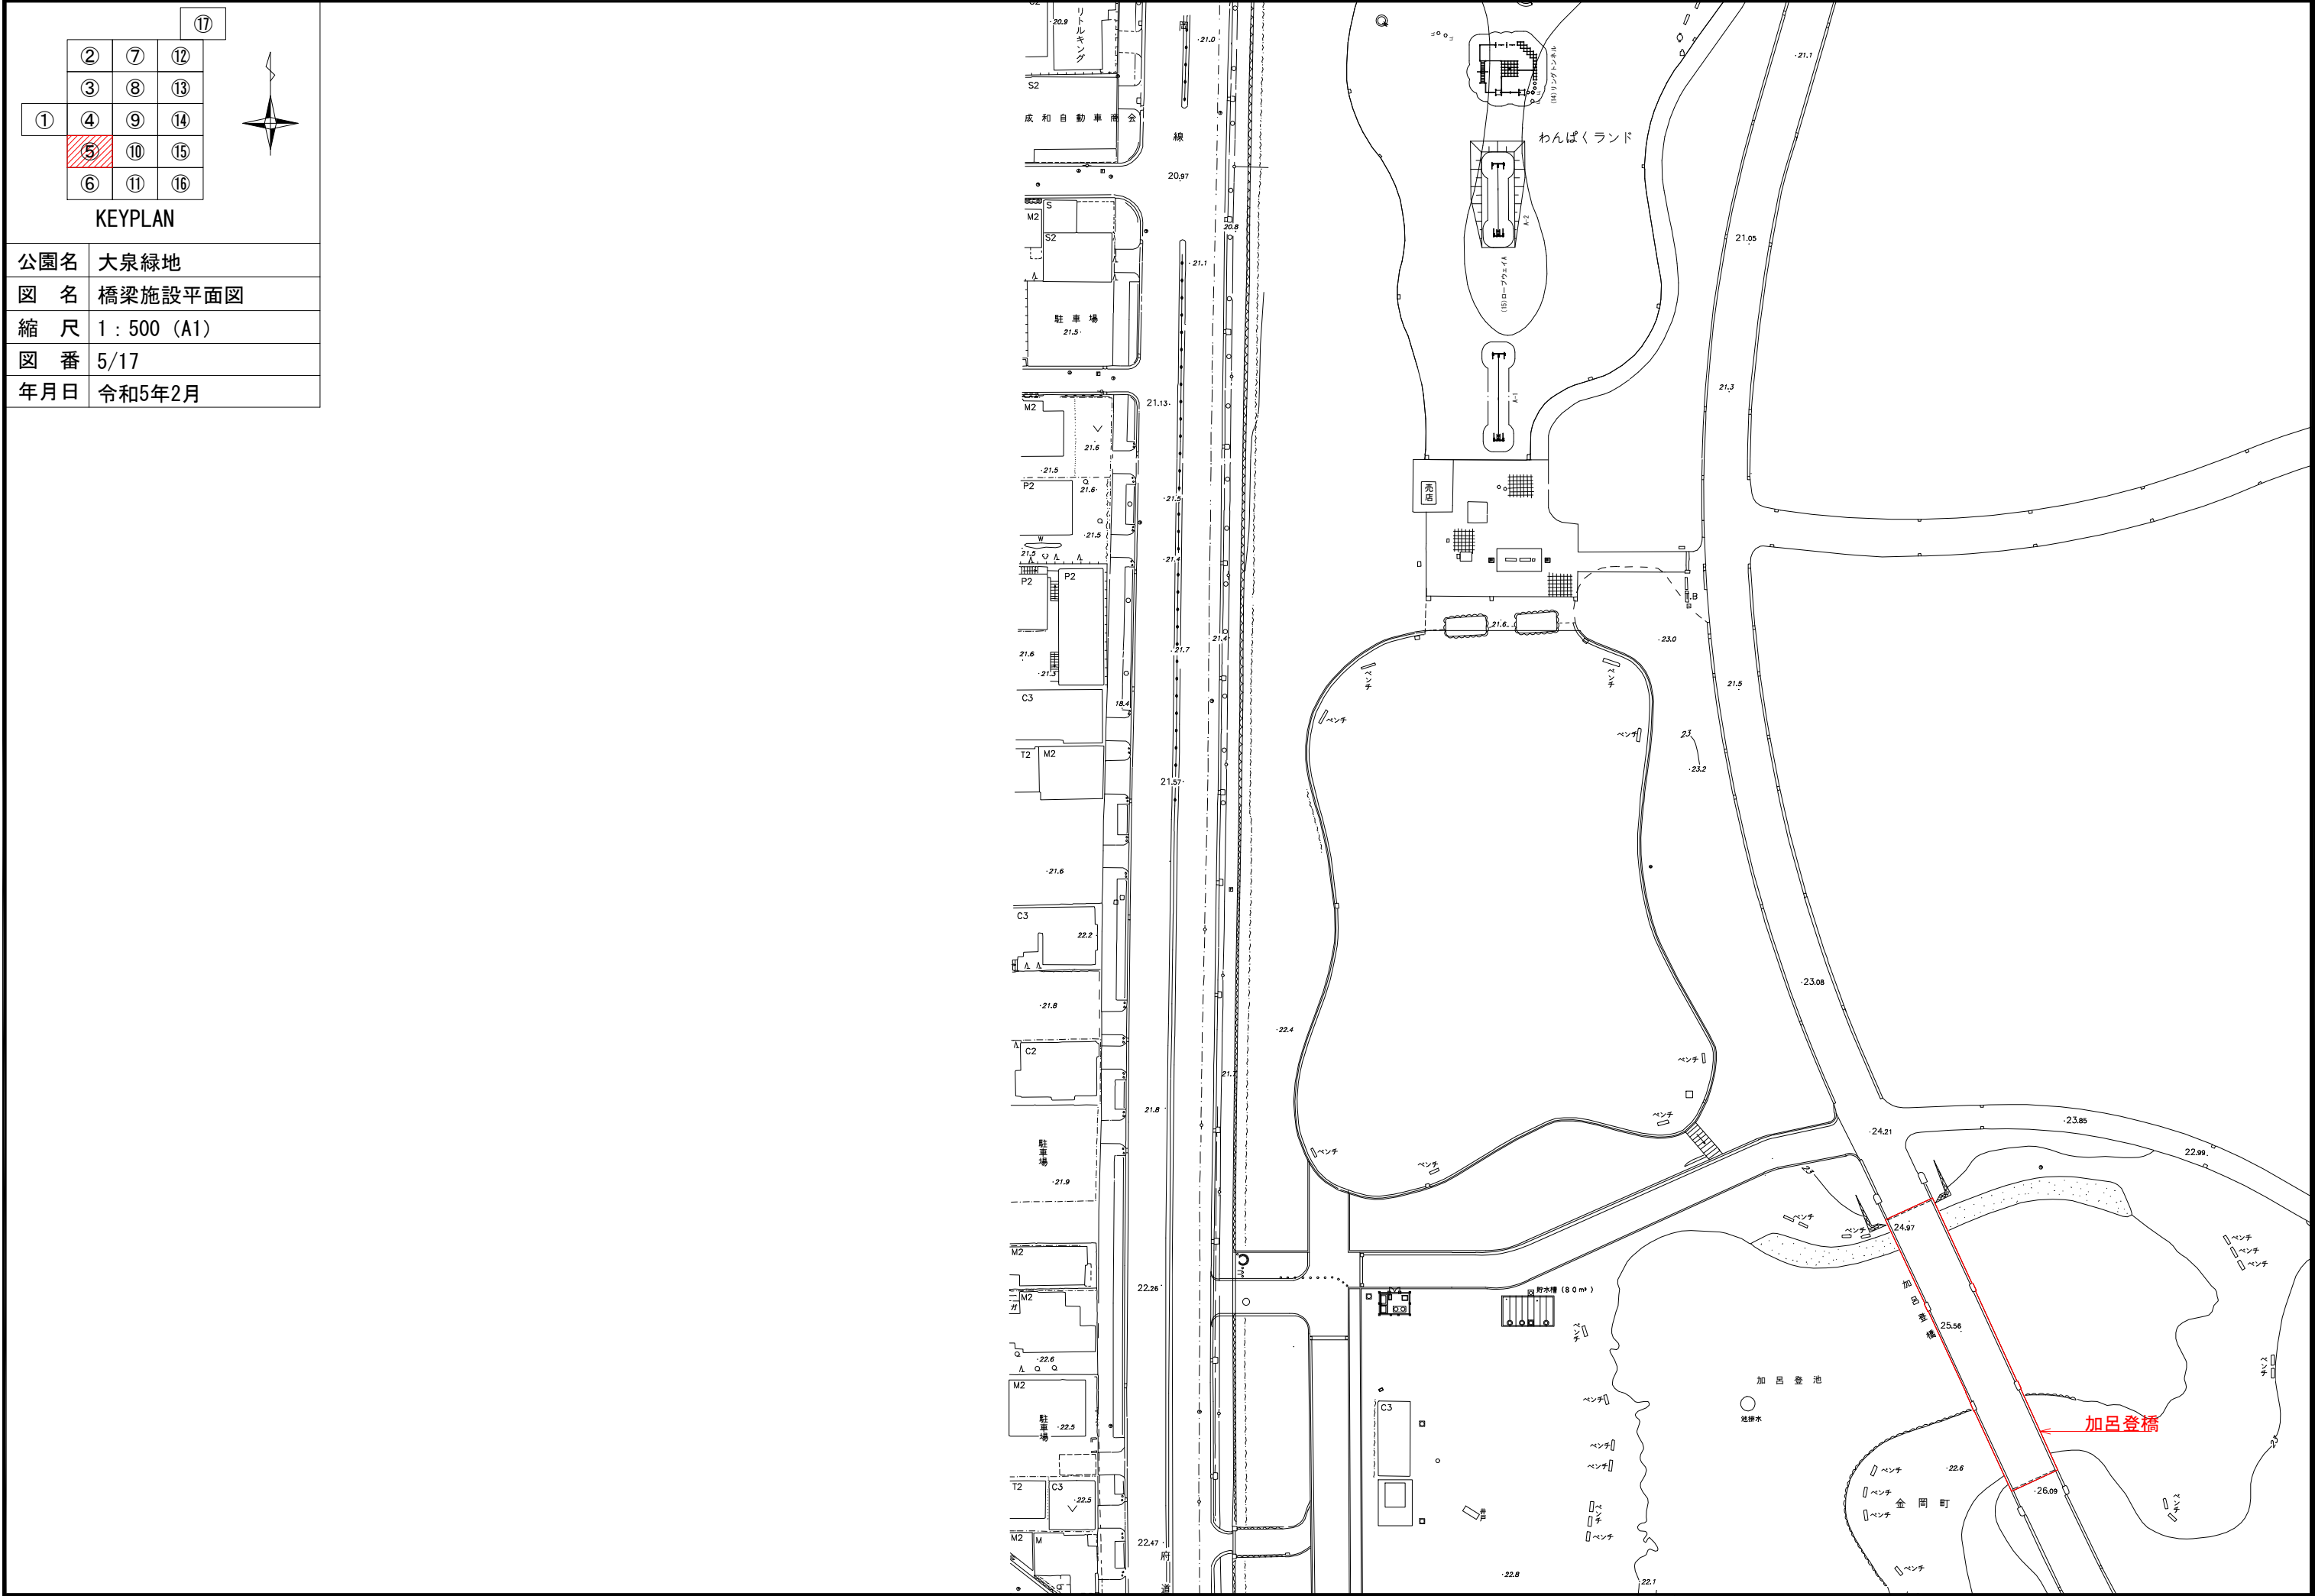

公園名	大泉緑地
図 名	橋梁施設平面図
縮 尺	1 : 500 (A1)
図 番	6/17
年月日	令和5年2月

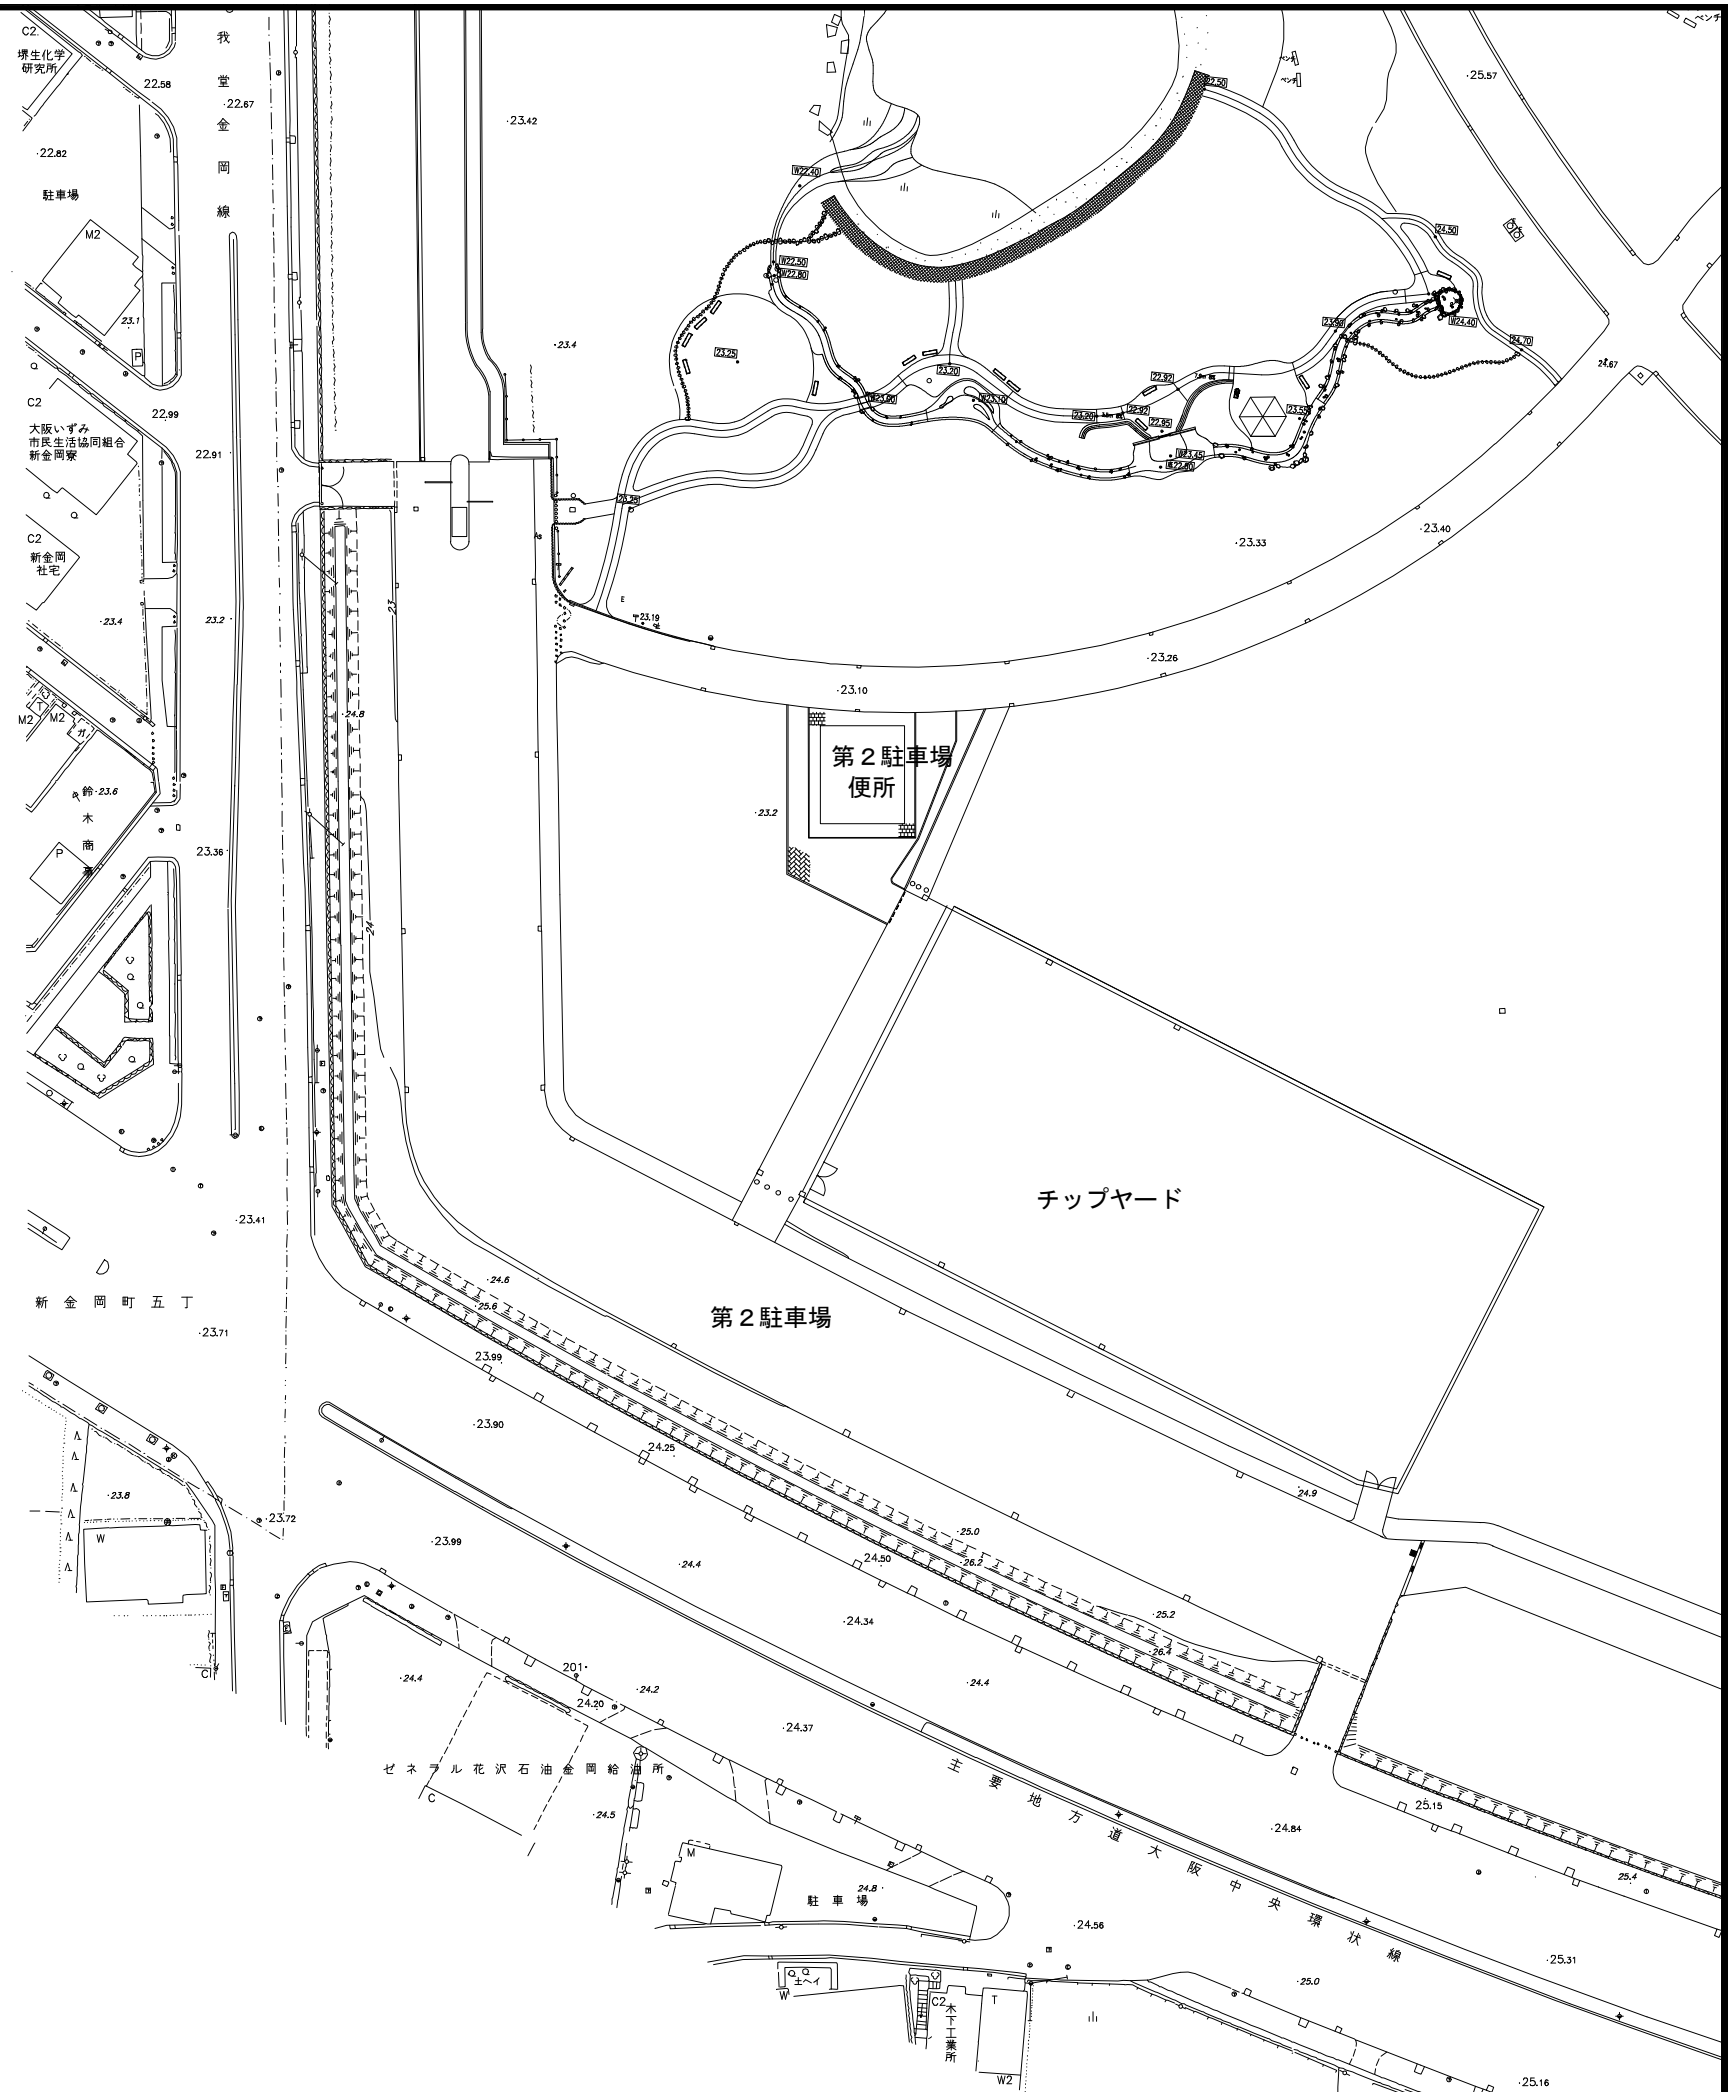

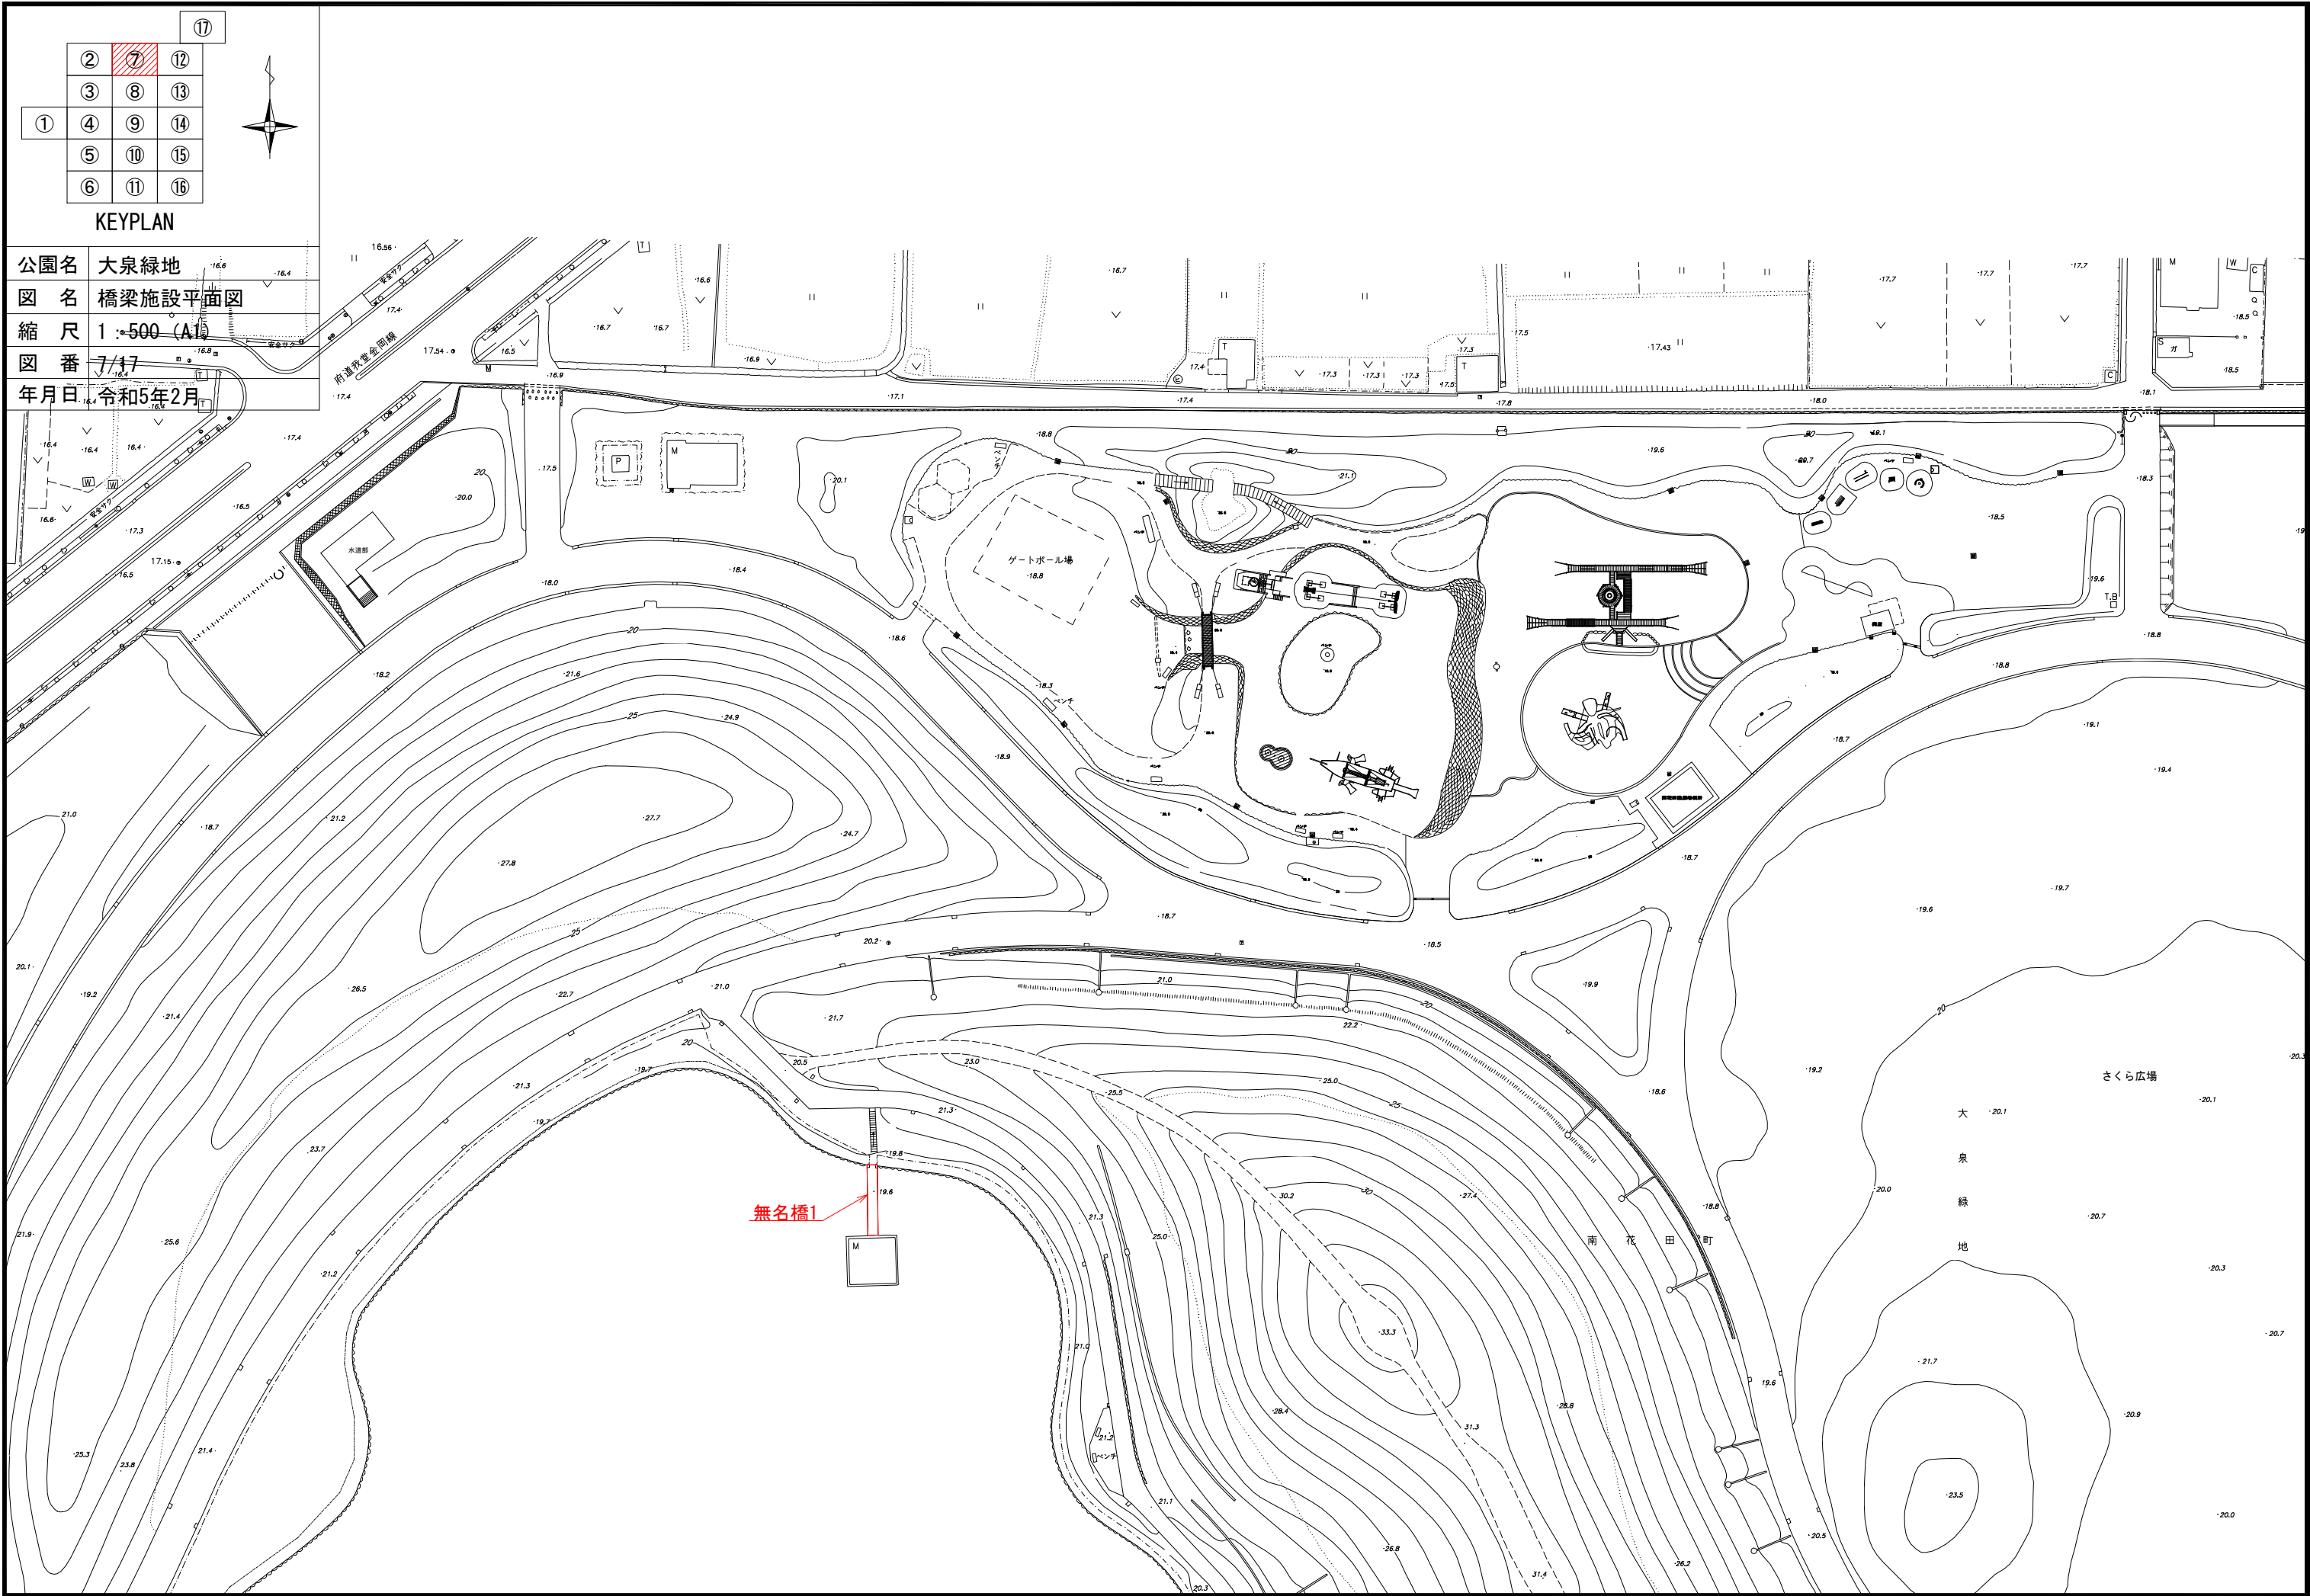

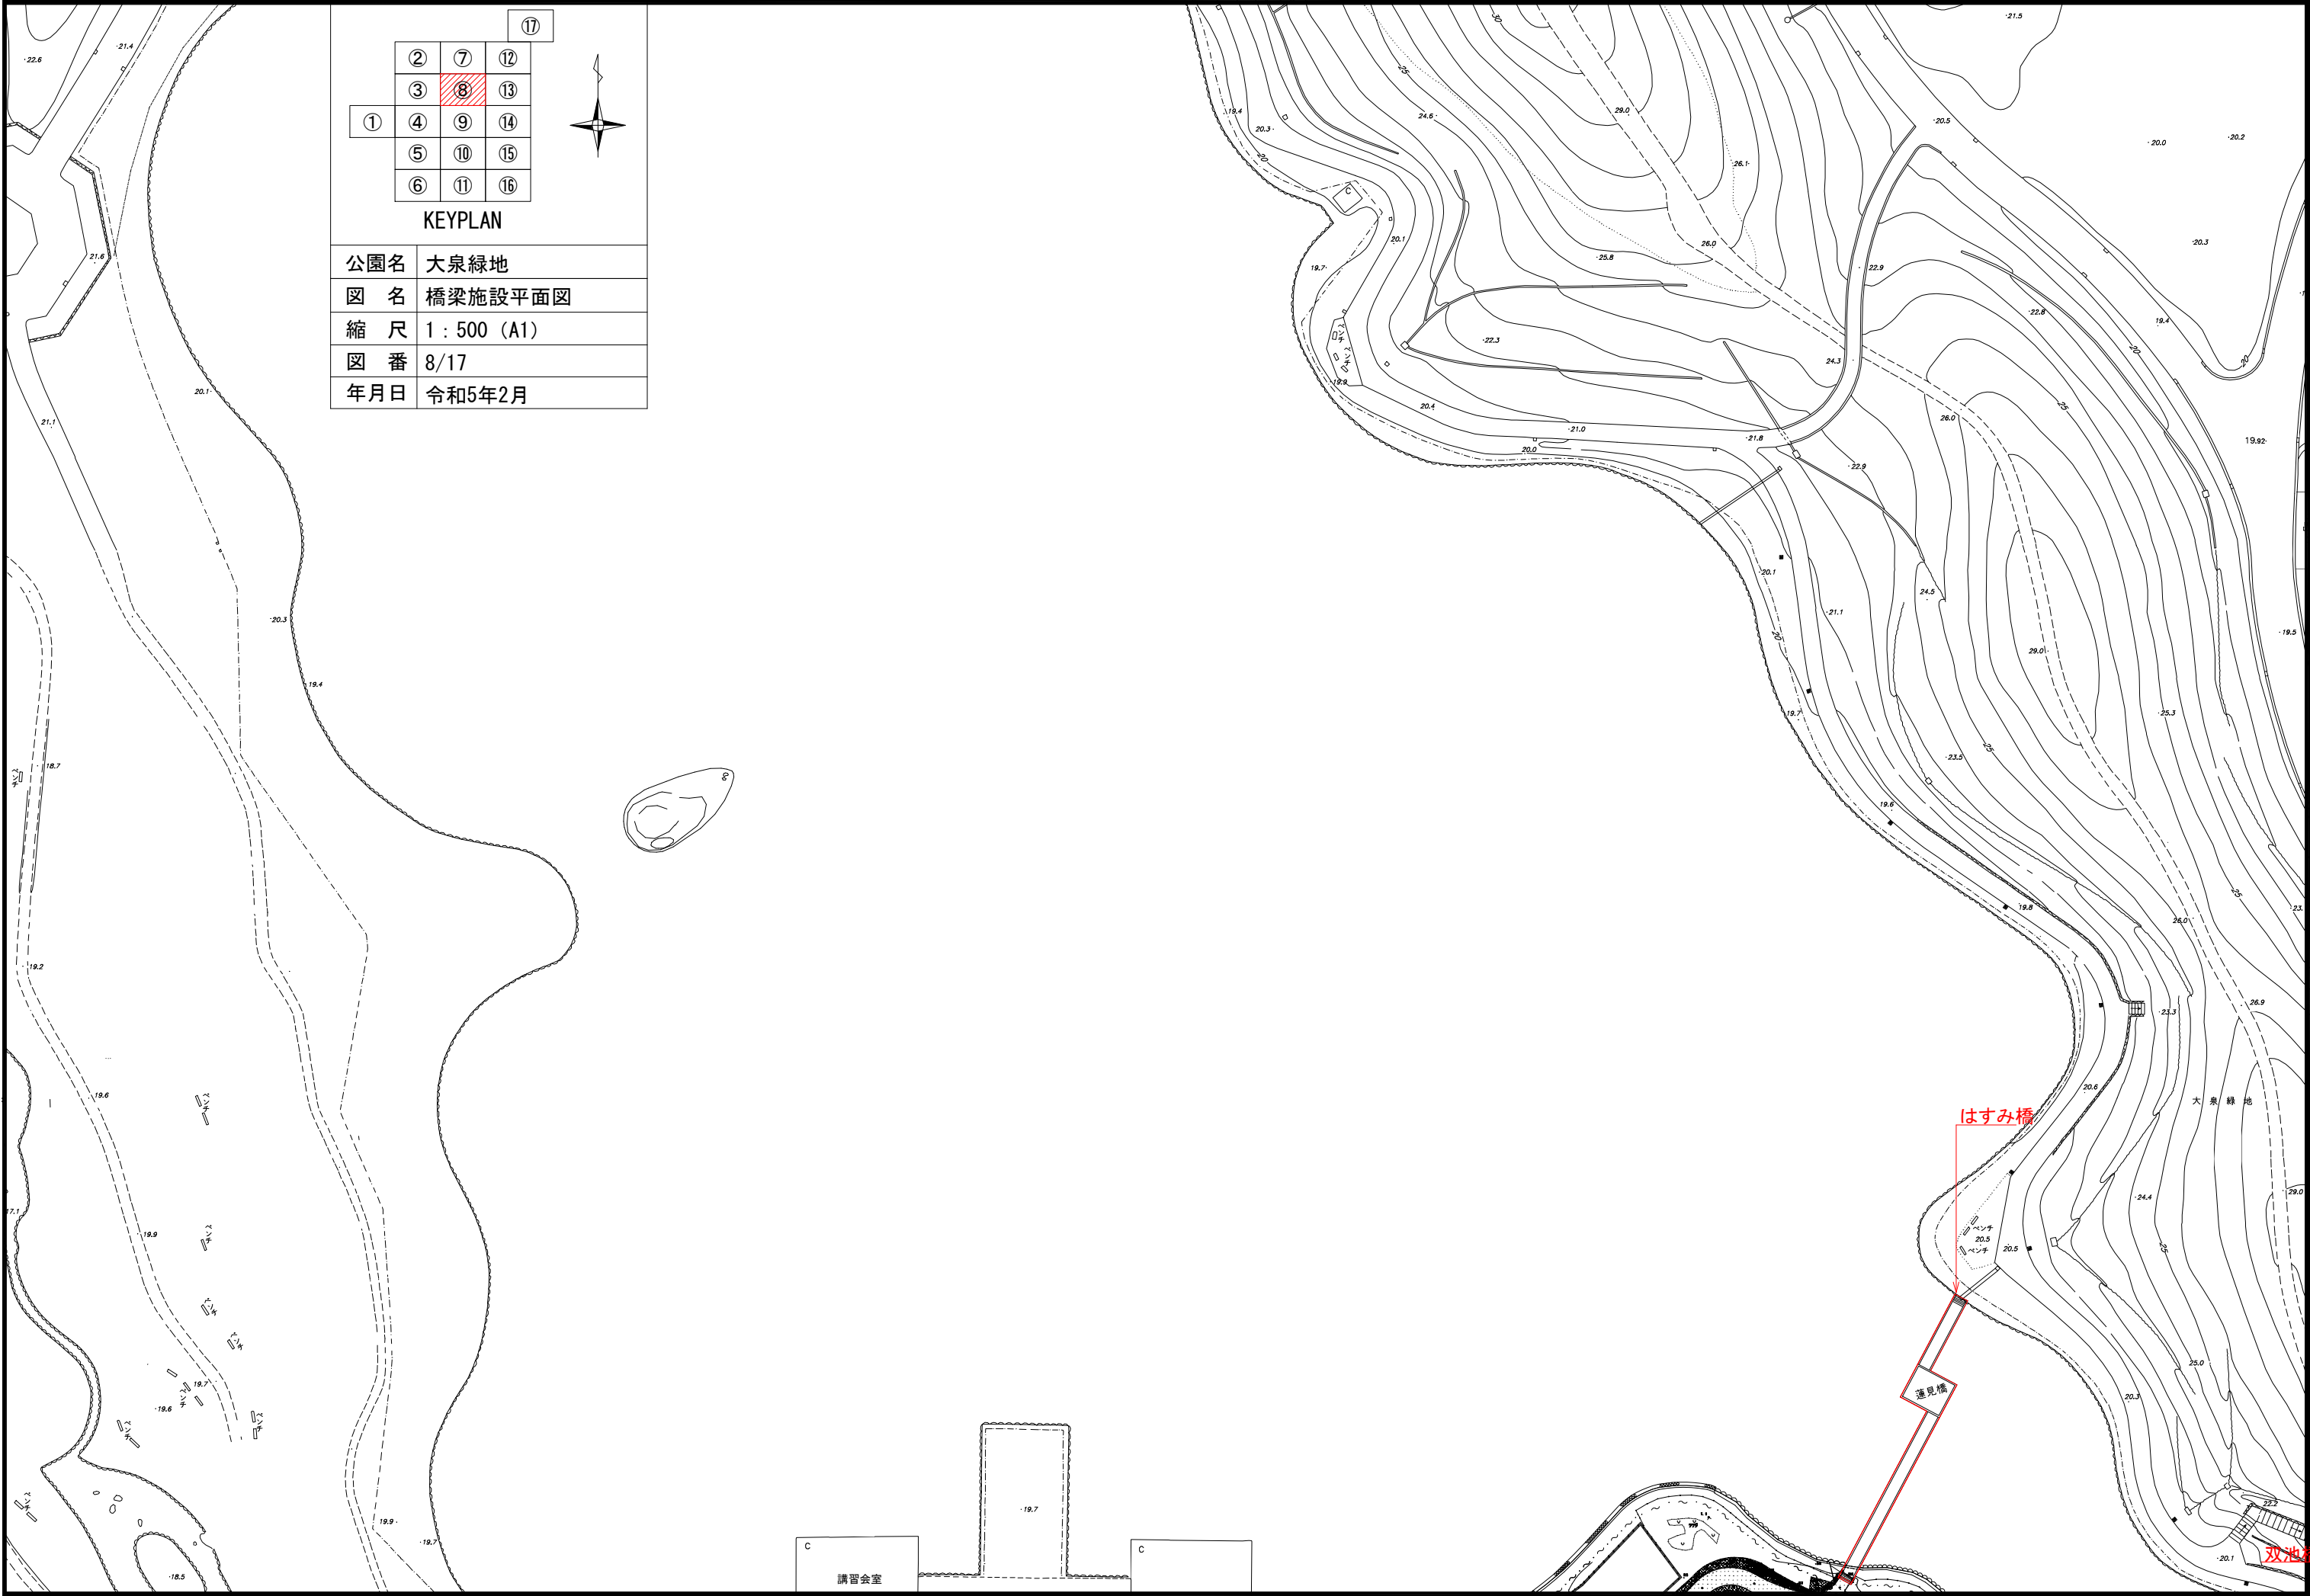

			⑪
	②	⑦	⑫
	③	⑧	⑬
①	④	⑨	⑭
	⑤	⑩	⑮
	⑥	⑪	⑯

KEYPLAN



公園名	大泉緑地
図 名	橋梁施設平面図
縮 尺	1 : 500 (A1)
図 番	8/17
年月日	令和5年2月

C
講習会室
C

はすみ橋

蓮見橋

双池

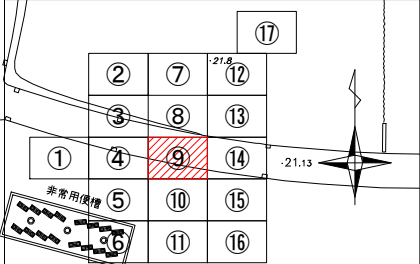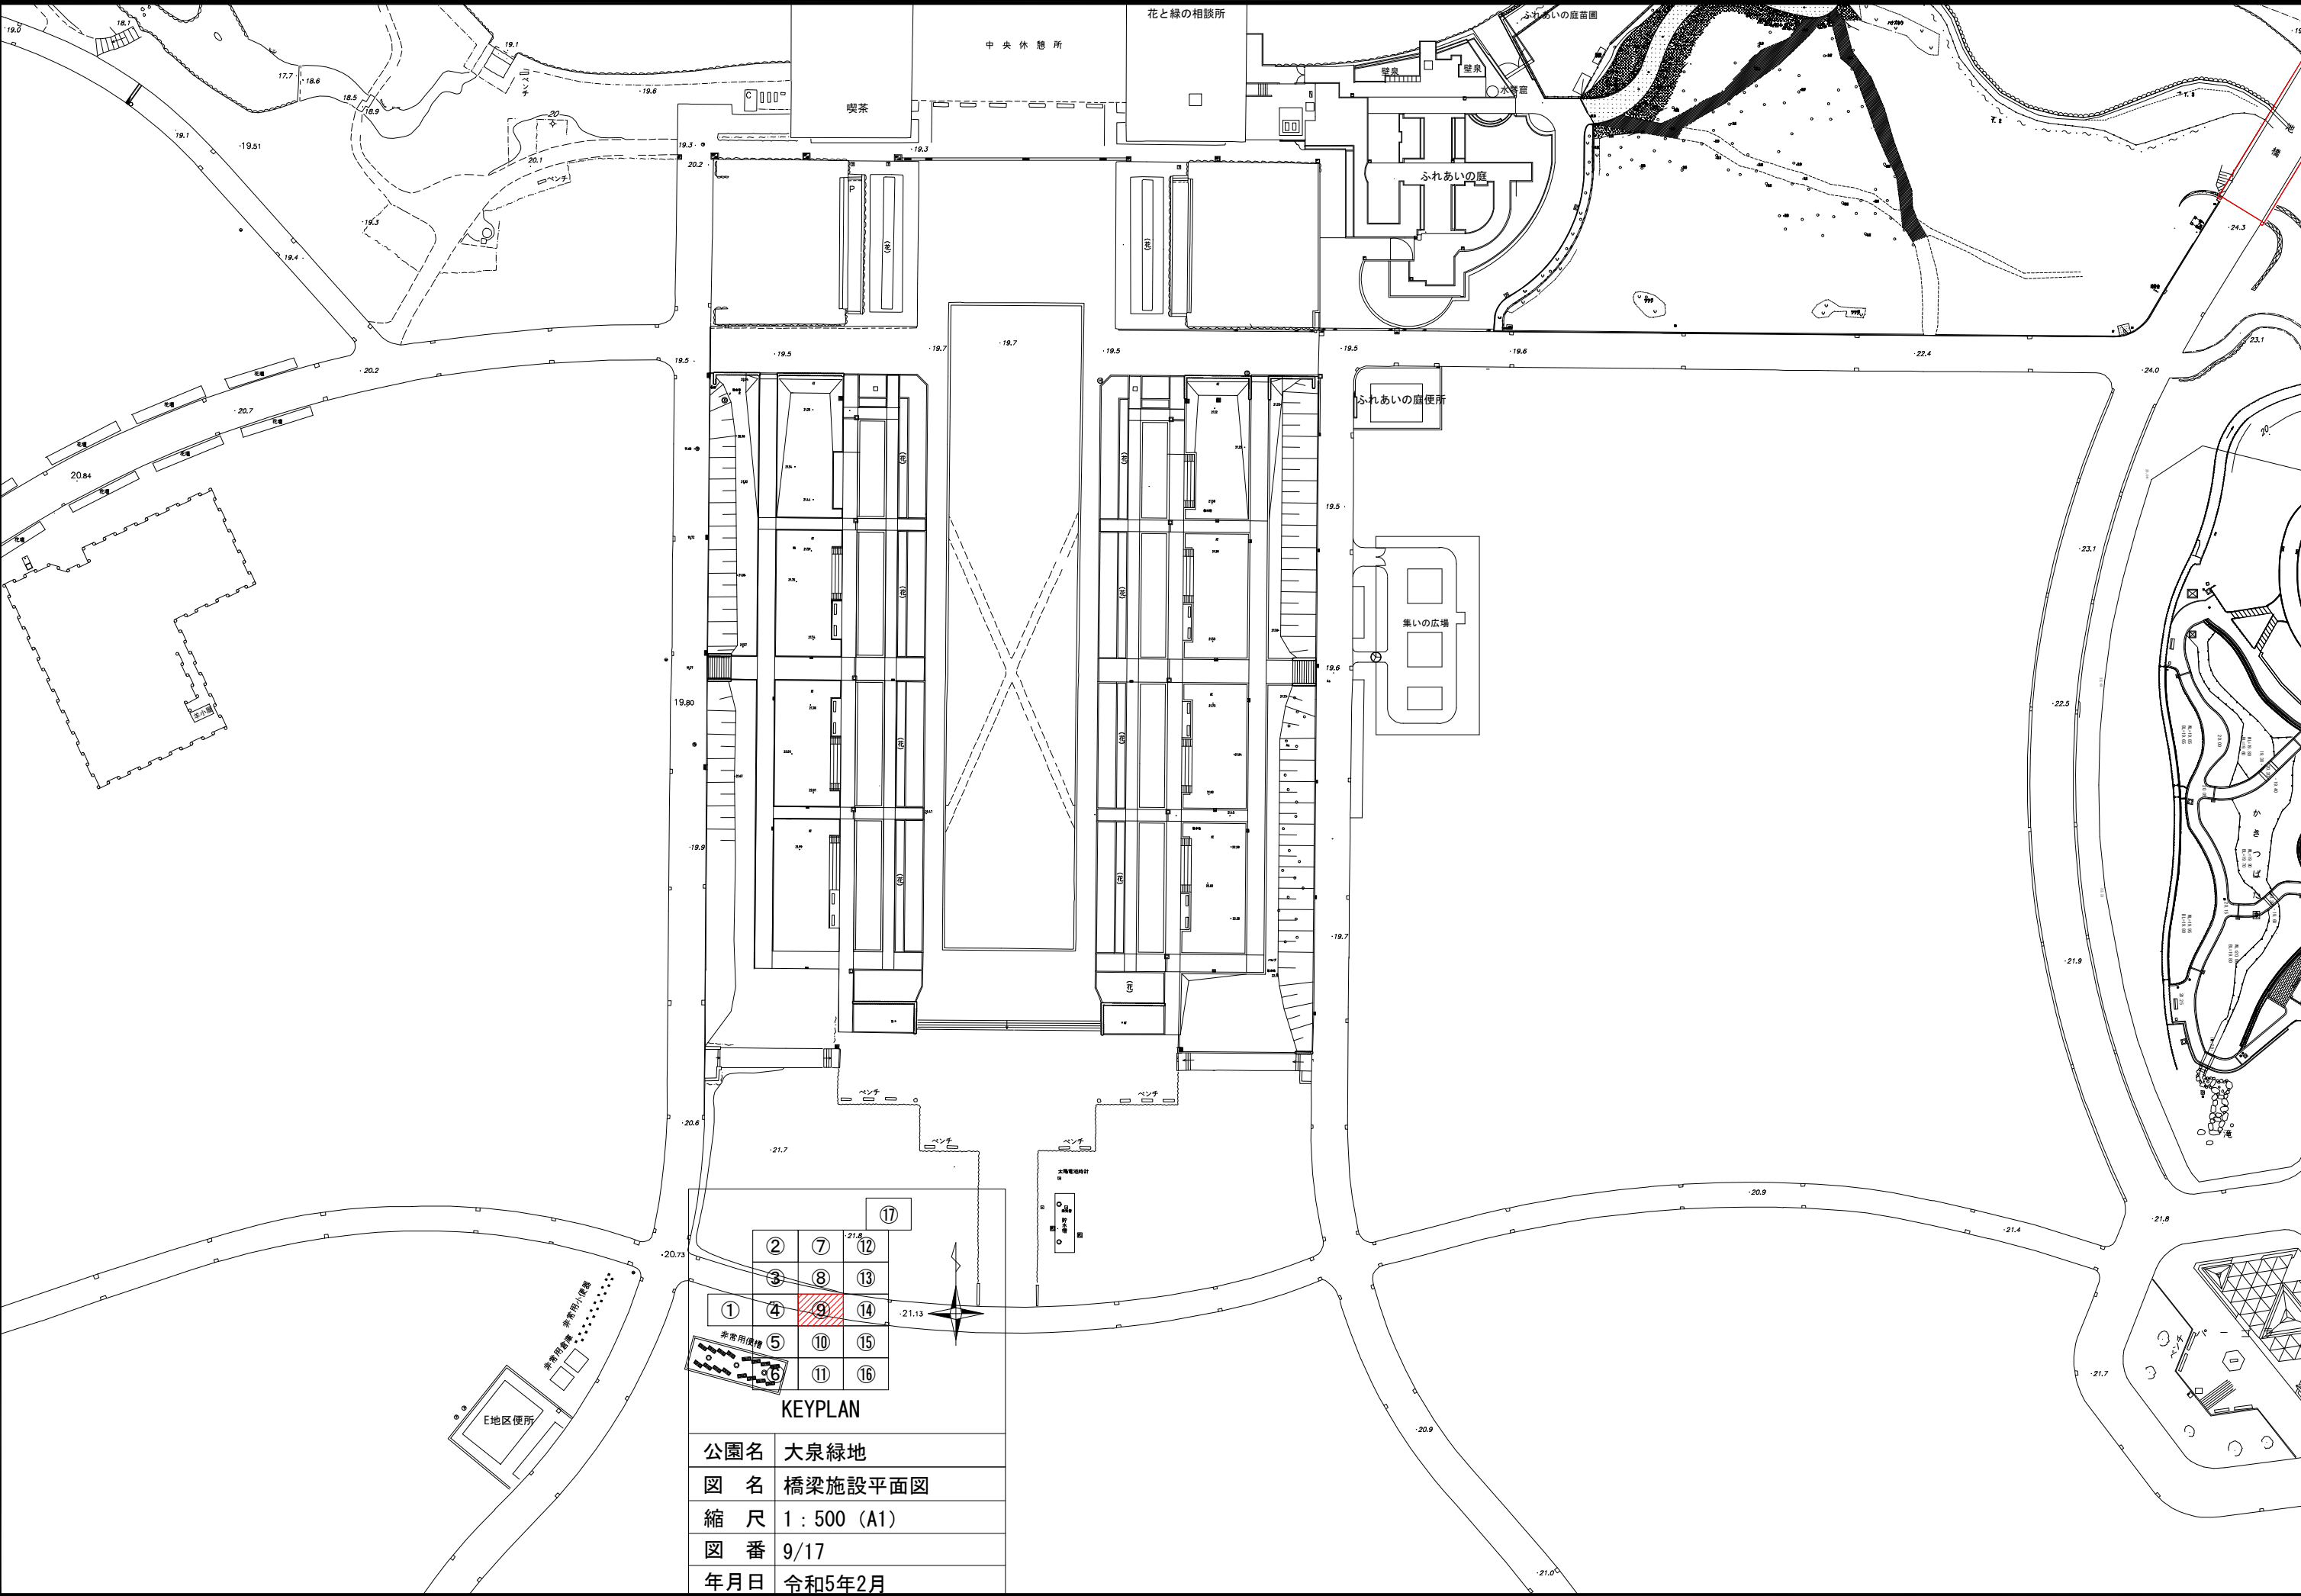

KEYPLAN

公園名	大泉緑地
図 名	橋梁施設平面図
縮 尺	1 : 500 (A1)
図 番	9/17
年月日	令和5年2月

②

⑦

⑫

③

⑧

⑬

④

⑨

⑭

⑤

⑩

⑮

⑥

⑪

⑯

①

⑫

⑬

⑭

⑮

⑯

⑩

⑪

⑫

⑬

⑭

⑮

⑯

⑰

KEYPLAN

公園名

大泉緑地

図 名

橋梁施設平面図

縮 尺


1 : 500 (A1)


図 番



10/17

年月日

令和5年2月

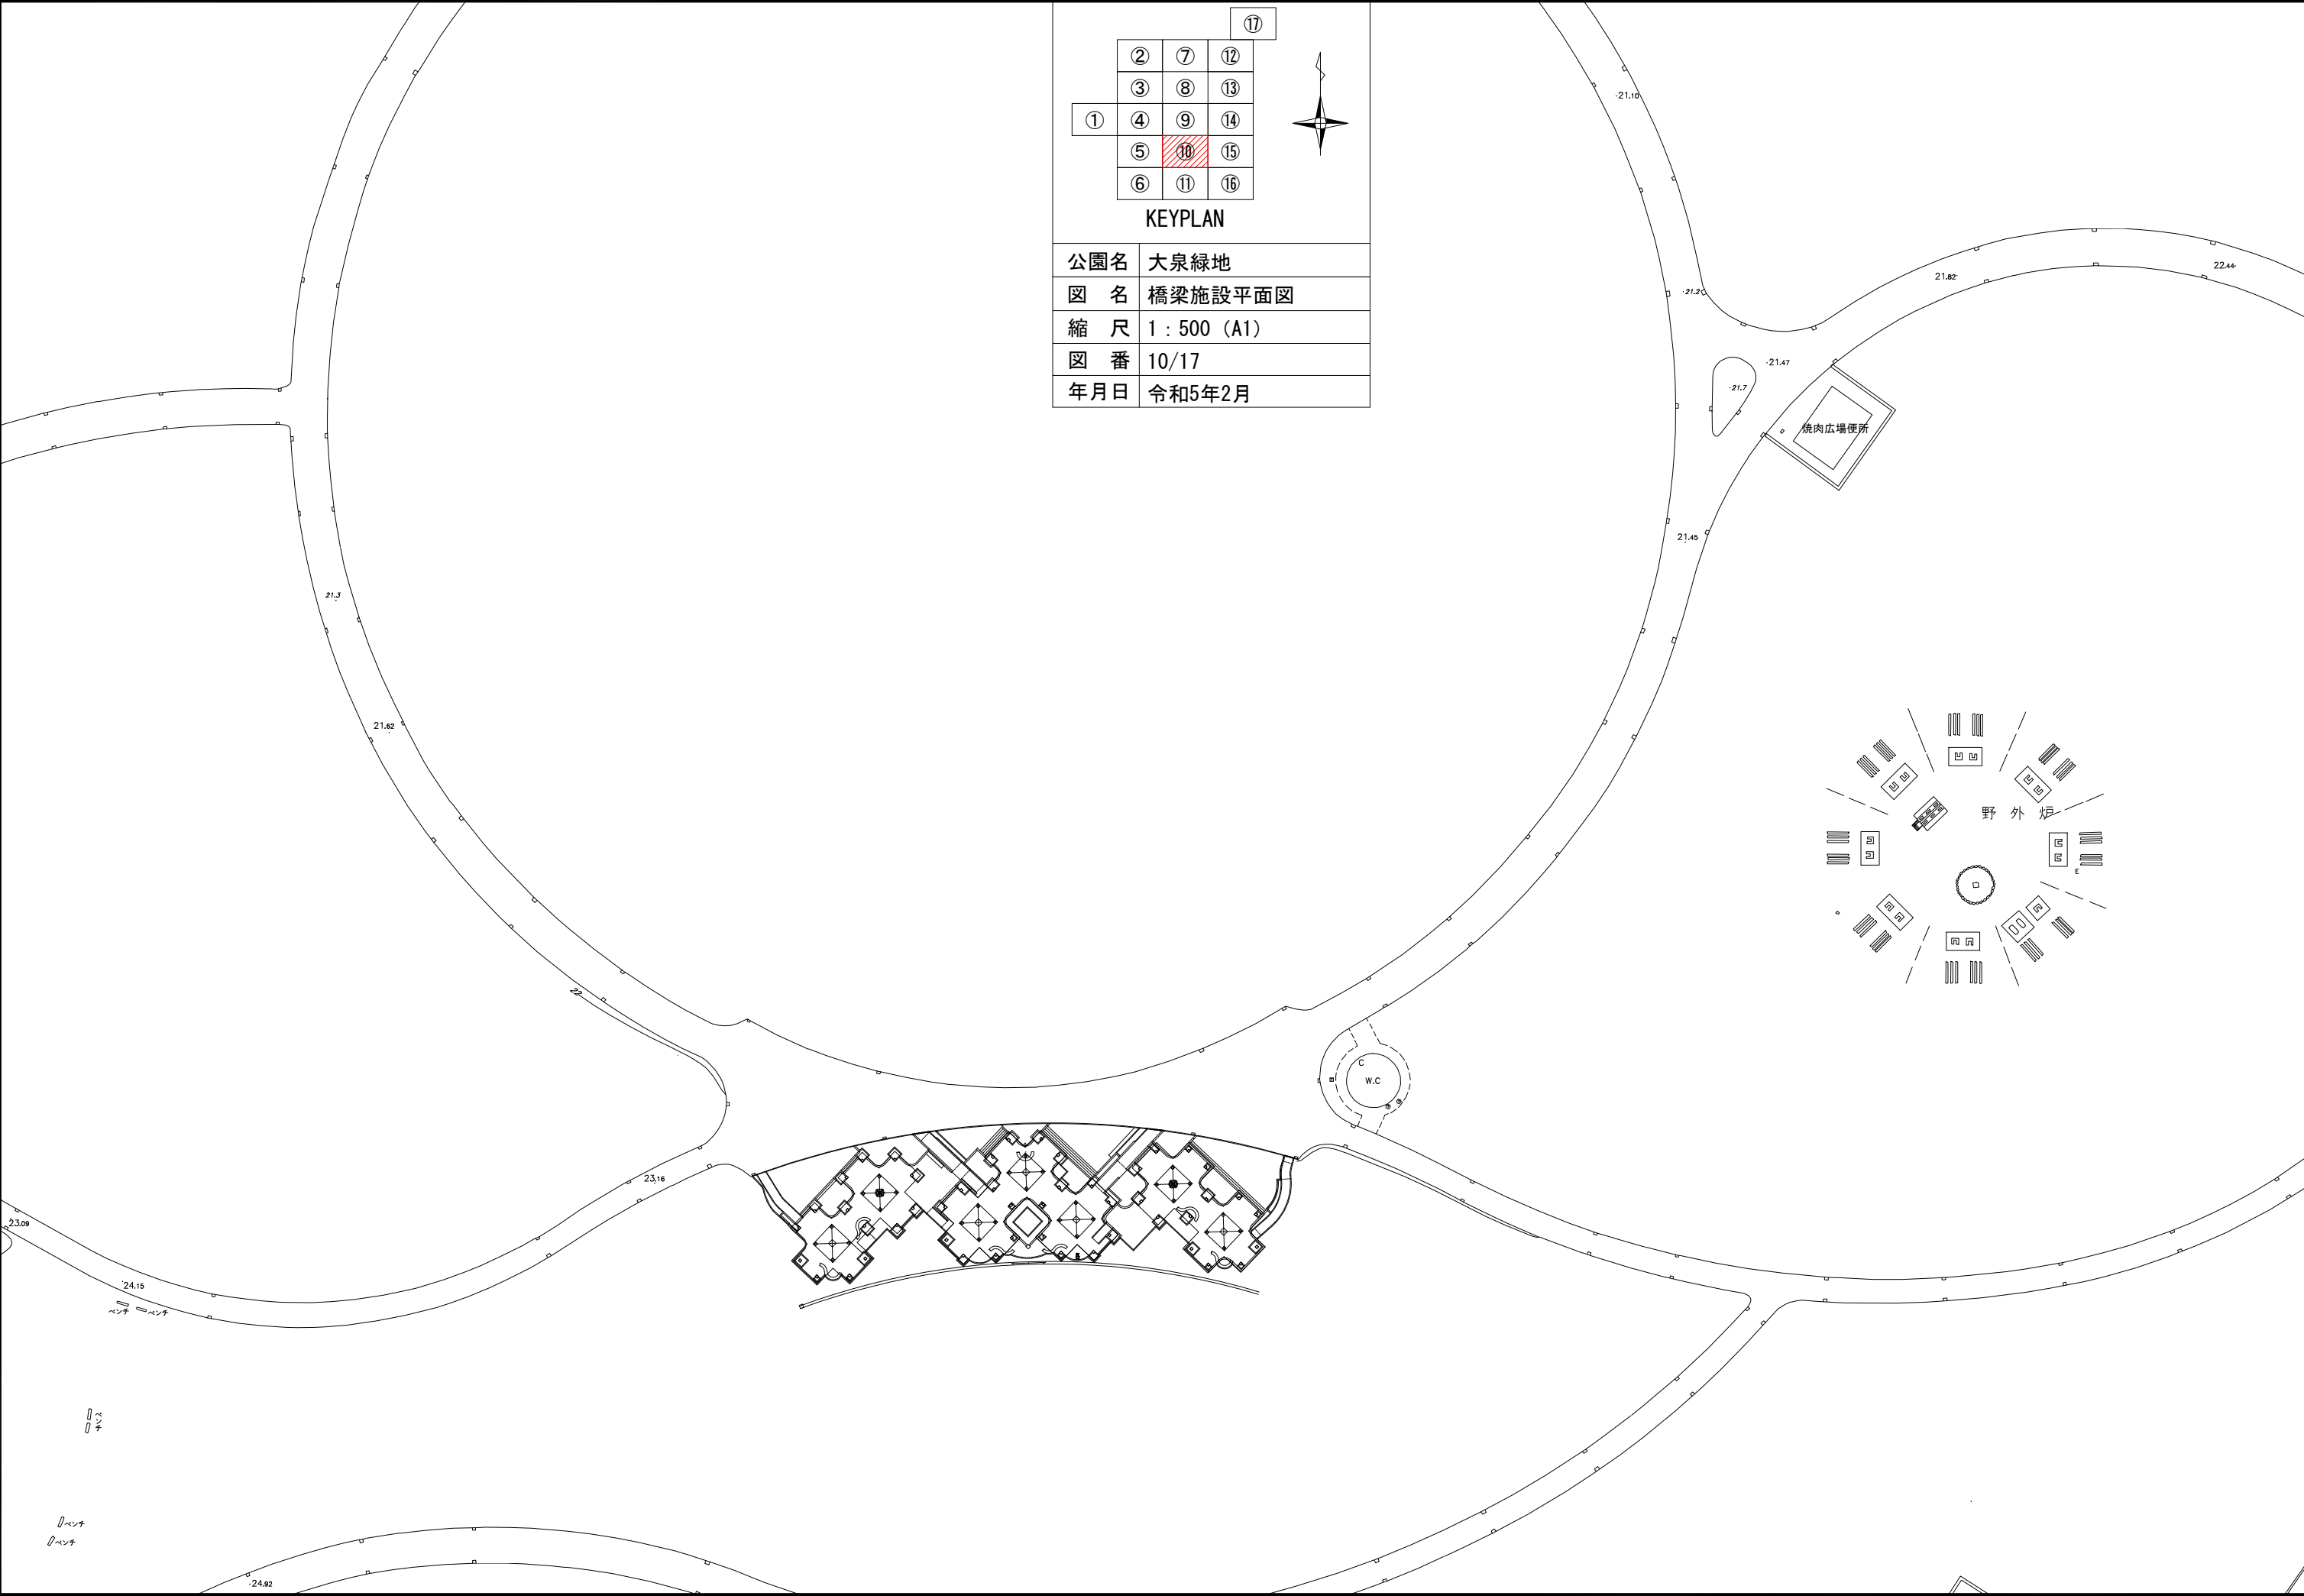


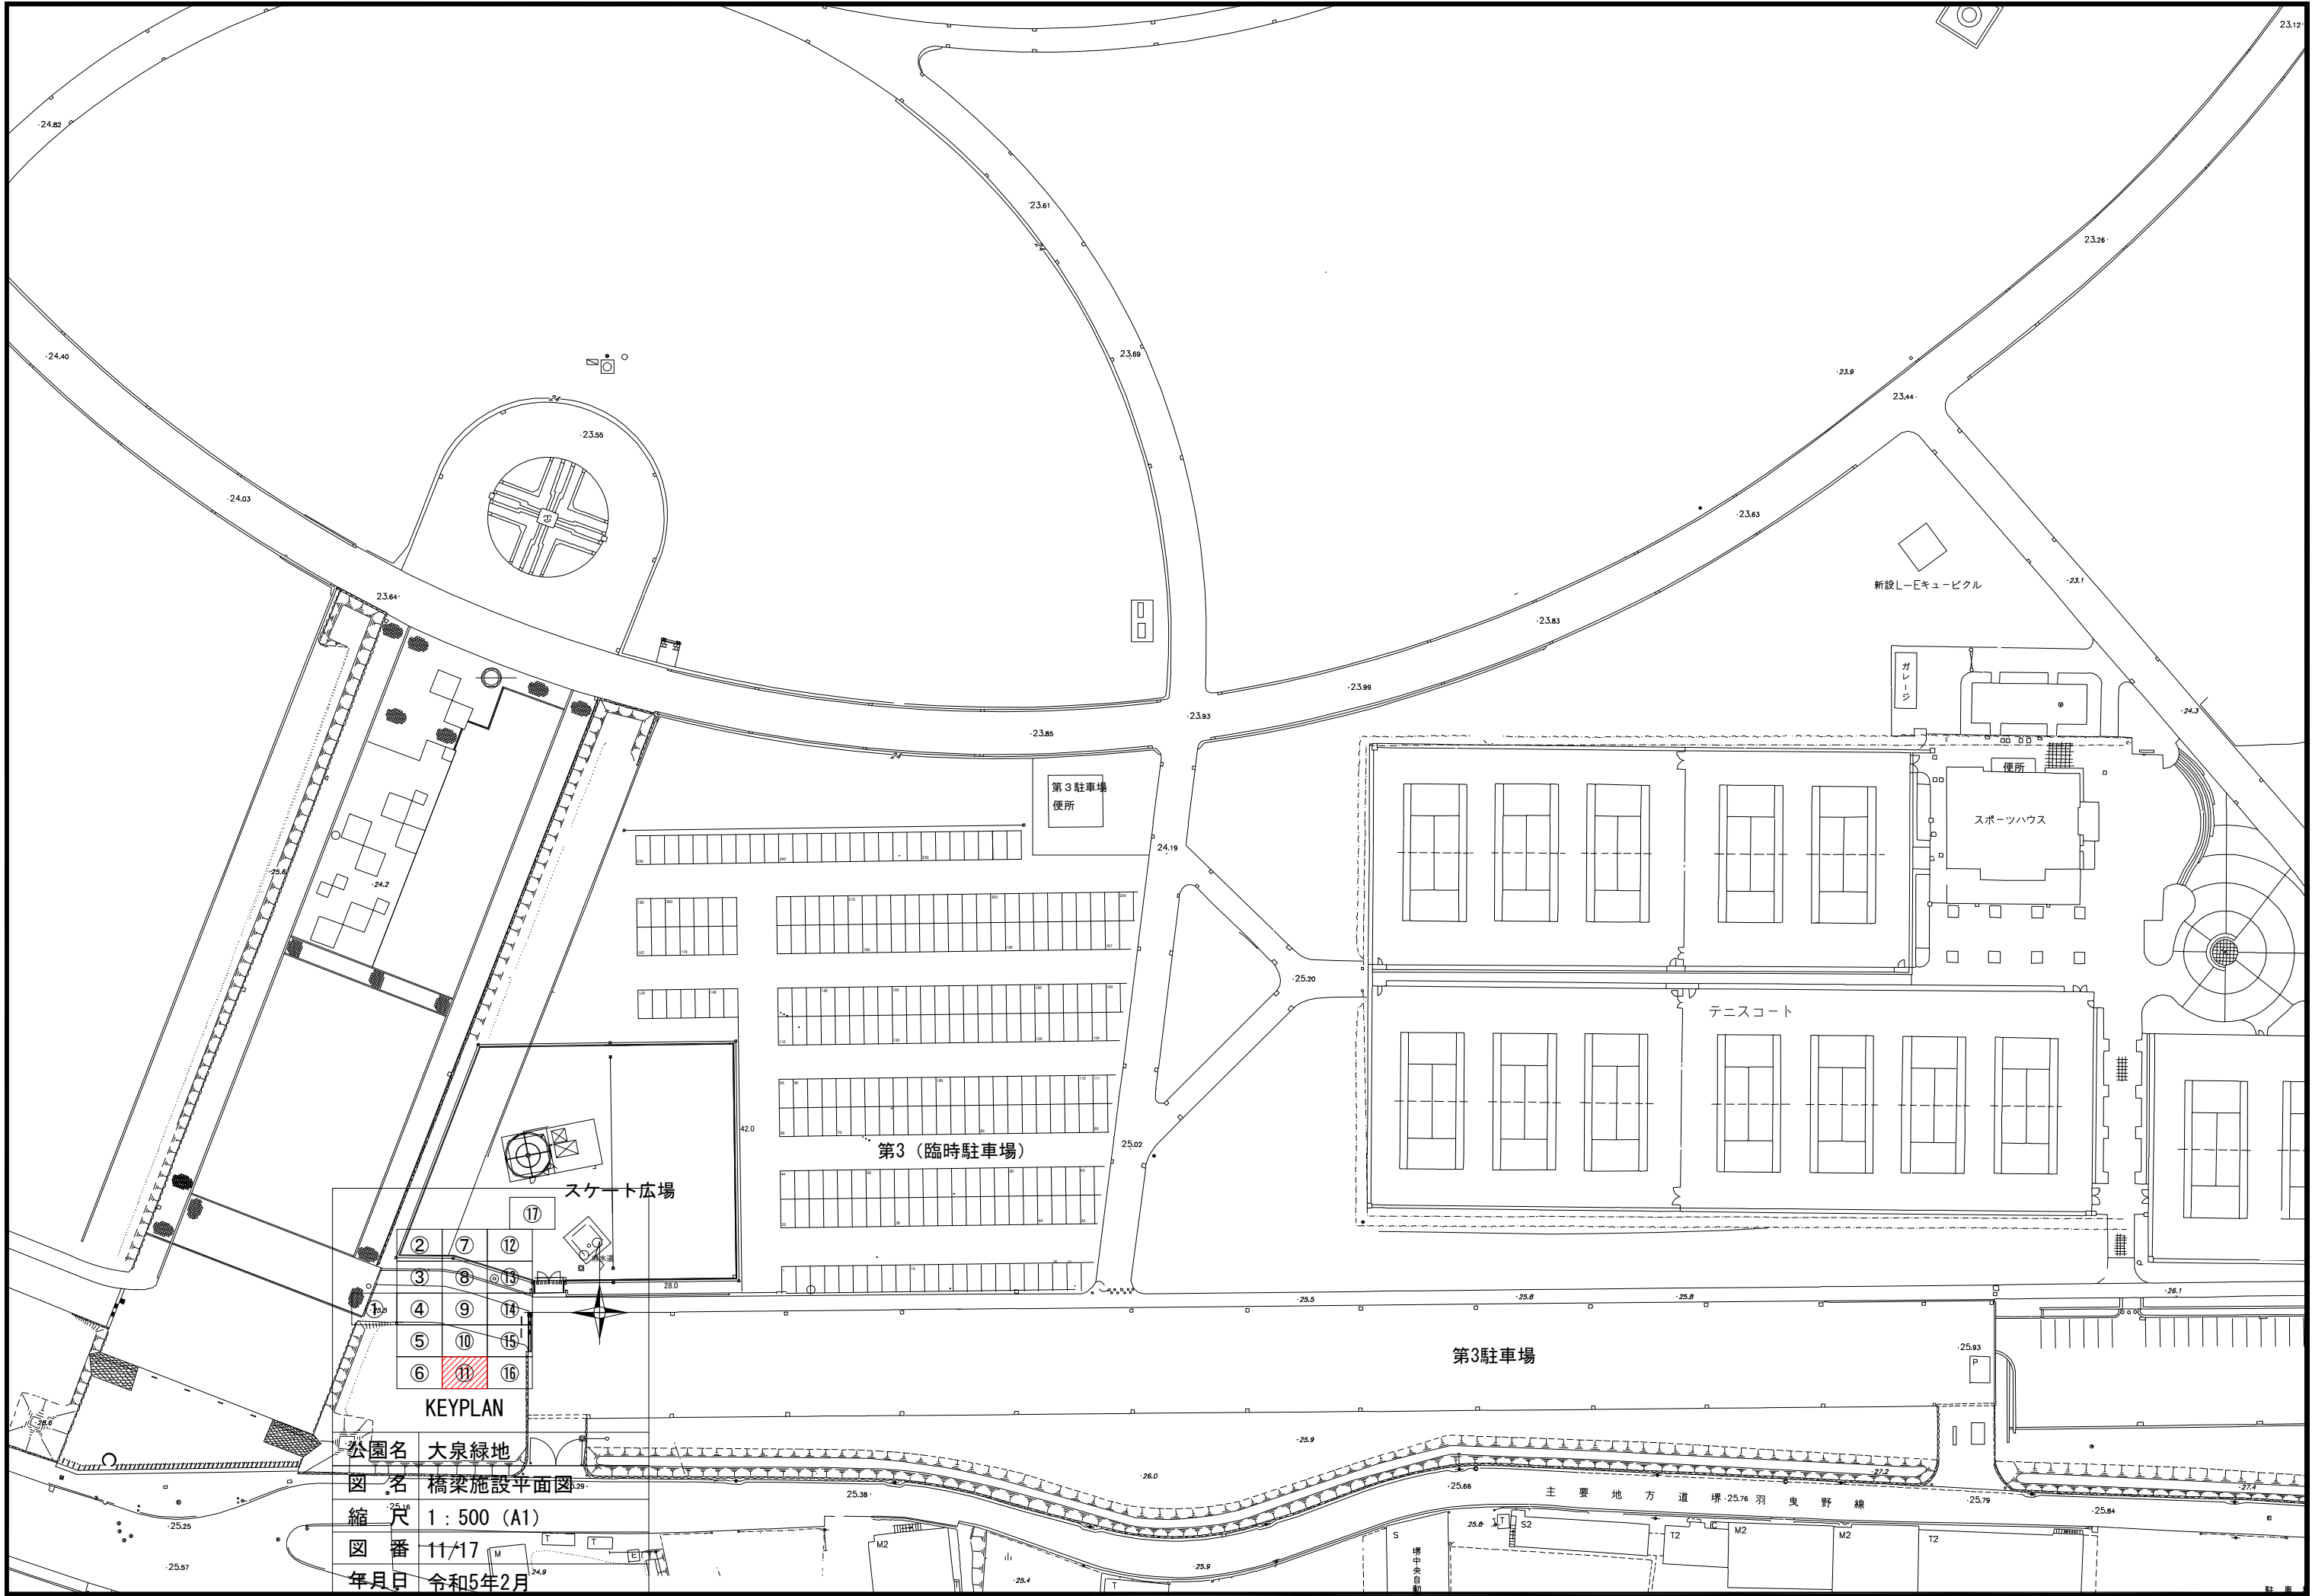

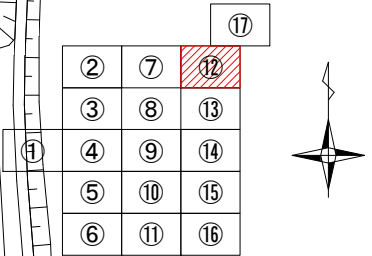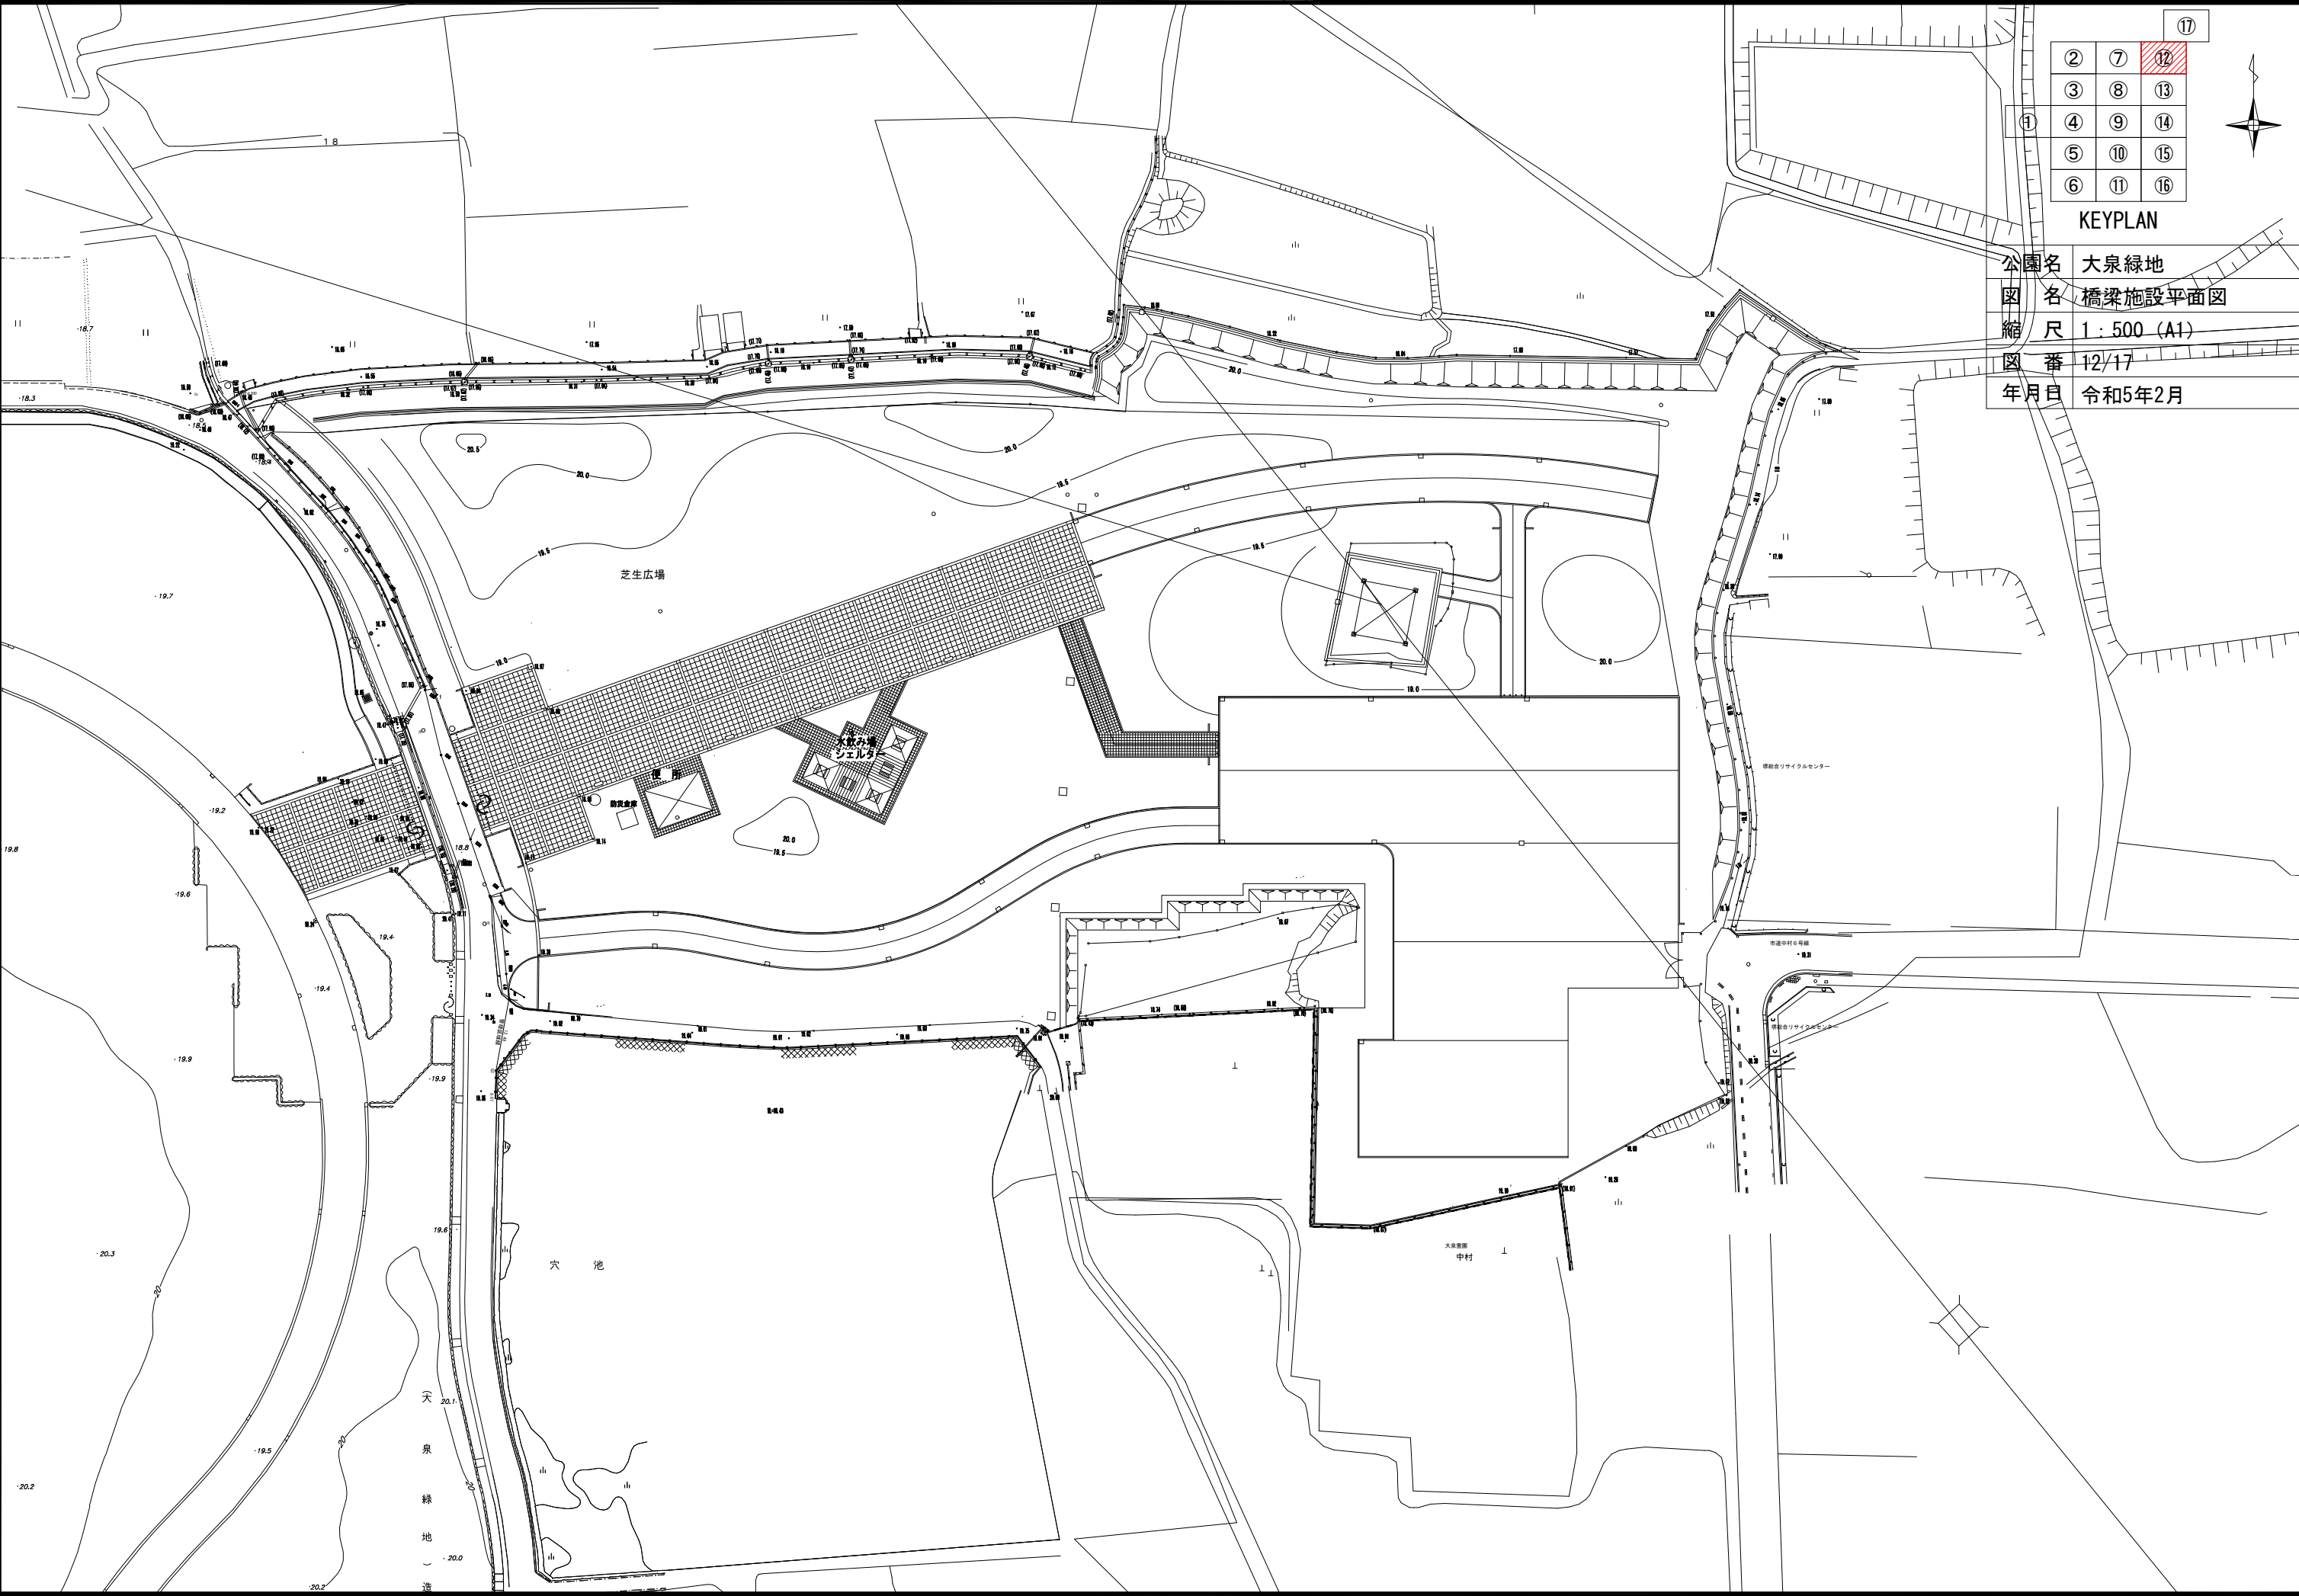

KEYPLAN

公園名 大泉緑地
図 名 橋梁施設平面図
縮 尺 1 : 500 (A1)
図 番 12/17
年月日 令和5年2月

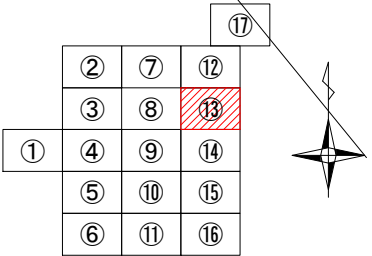

KEYPLAN



公園名	大泉緑地
図 名	橋梁施設平面図
縮 尺	1 : 500 (A1)
図 番	13/17
年月日	令和5年2月



			⑰
	②	⑦	⑫
	③	⑧	⑬
①	④	⑨	⑭
	⑤	⑩	⑮
	⑥	⑪	⑯


KEYPLAN

公園名	大泉緑地
図 名	橋梁施設平面図
縮 尺	1 : 500 (A1)
図 番	14/17
年月日	令和5年2月

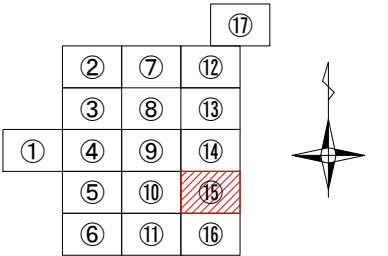
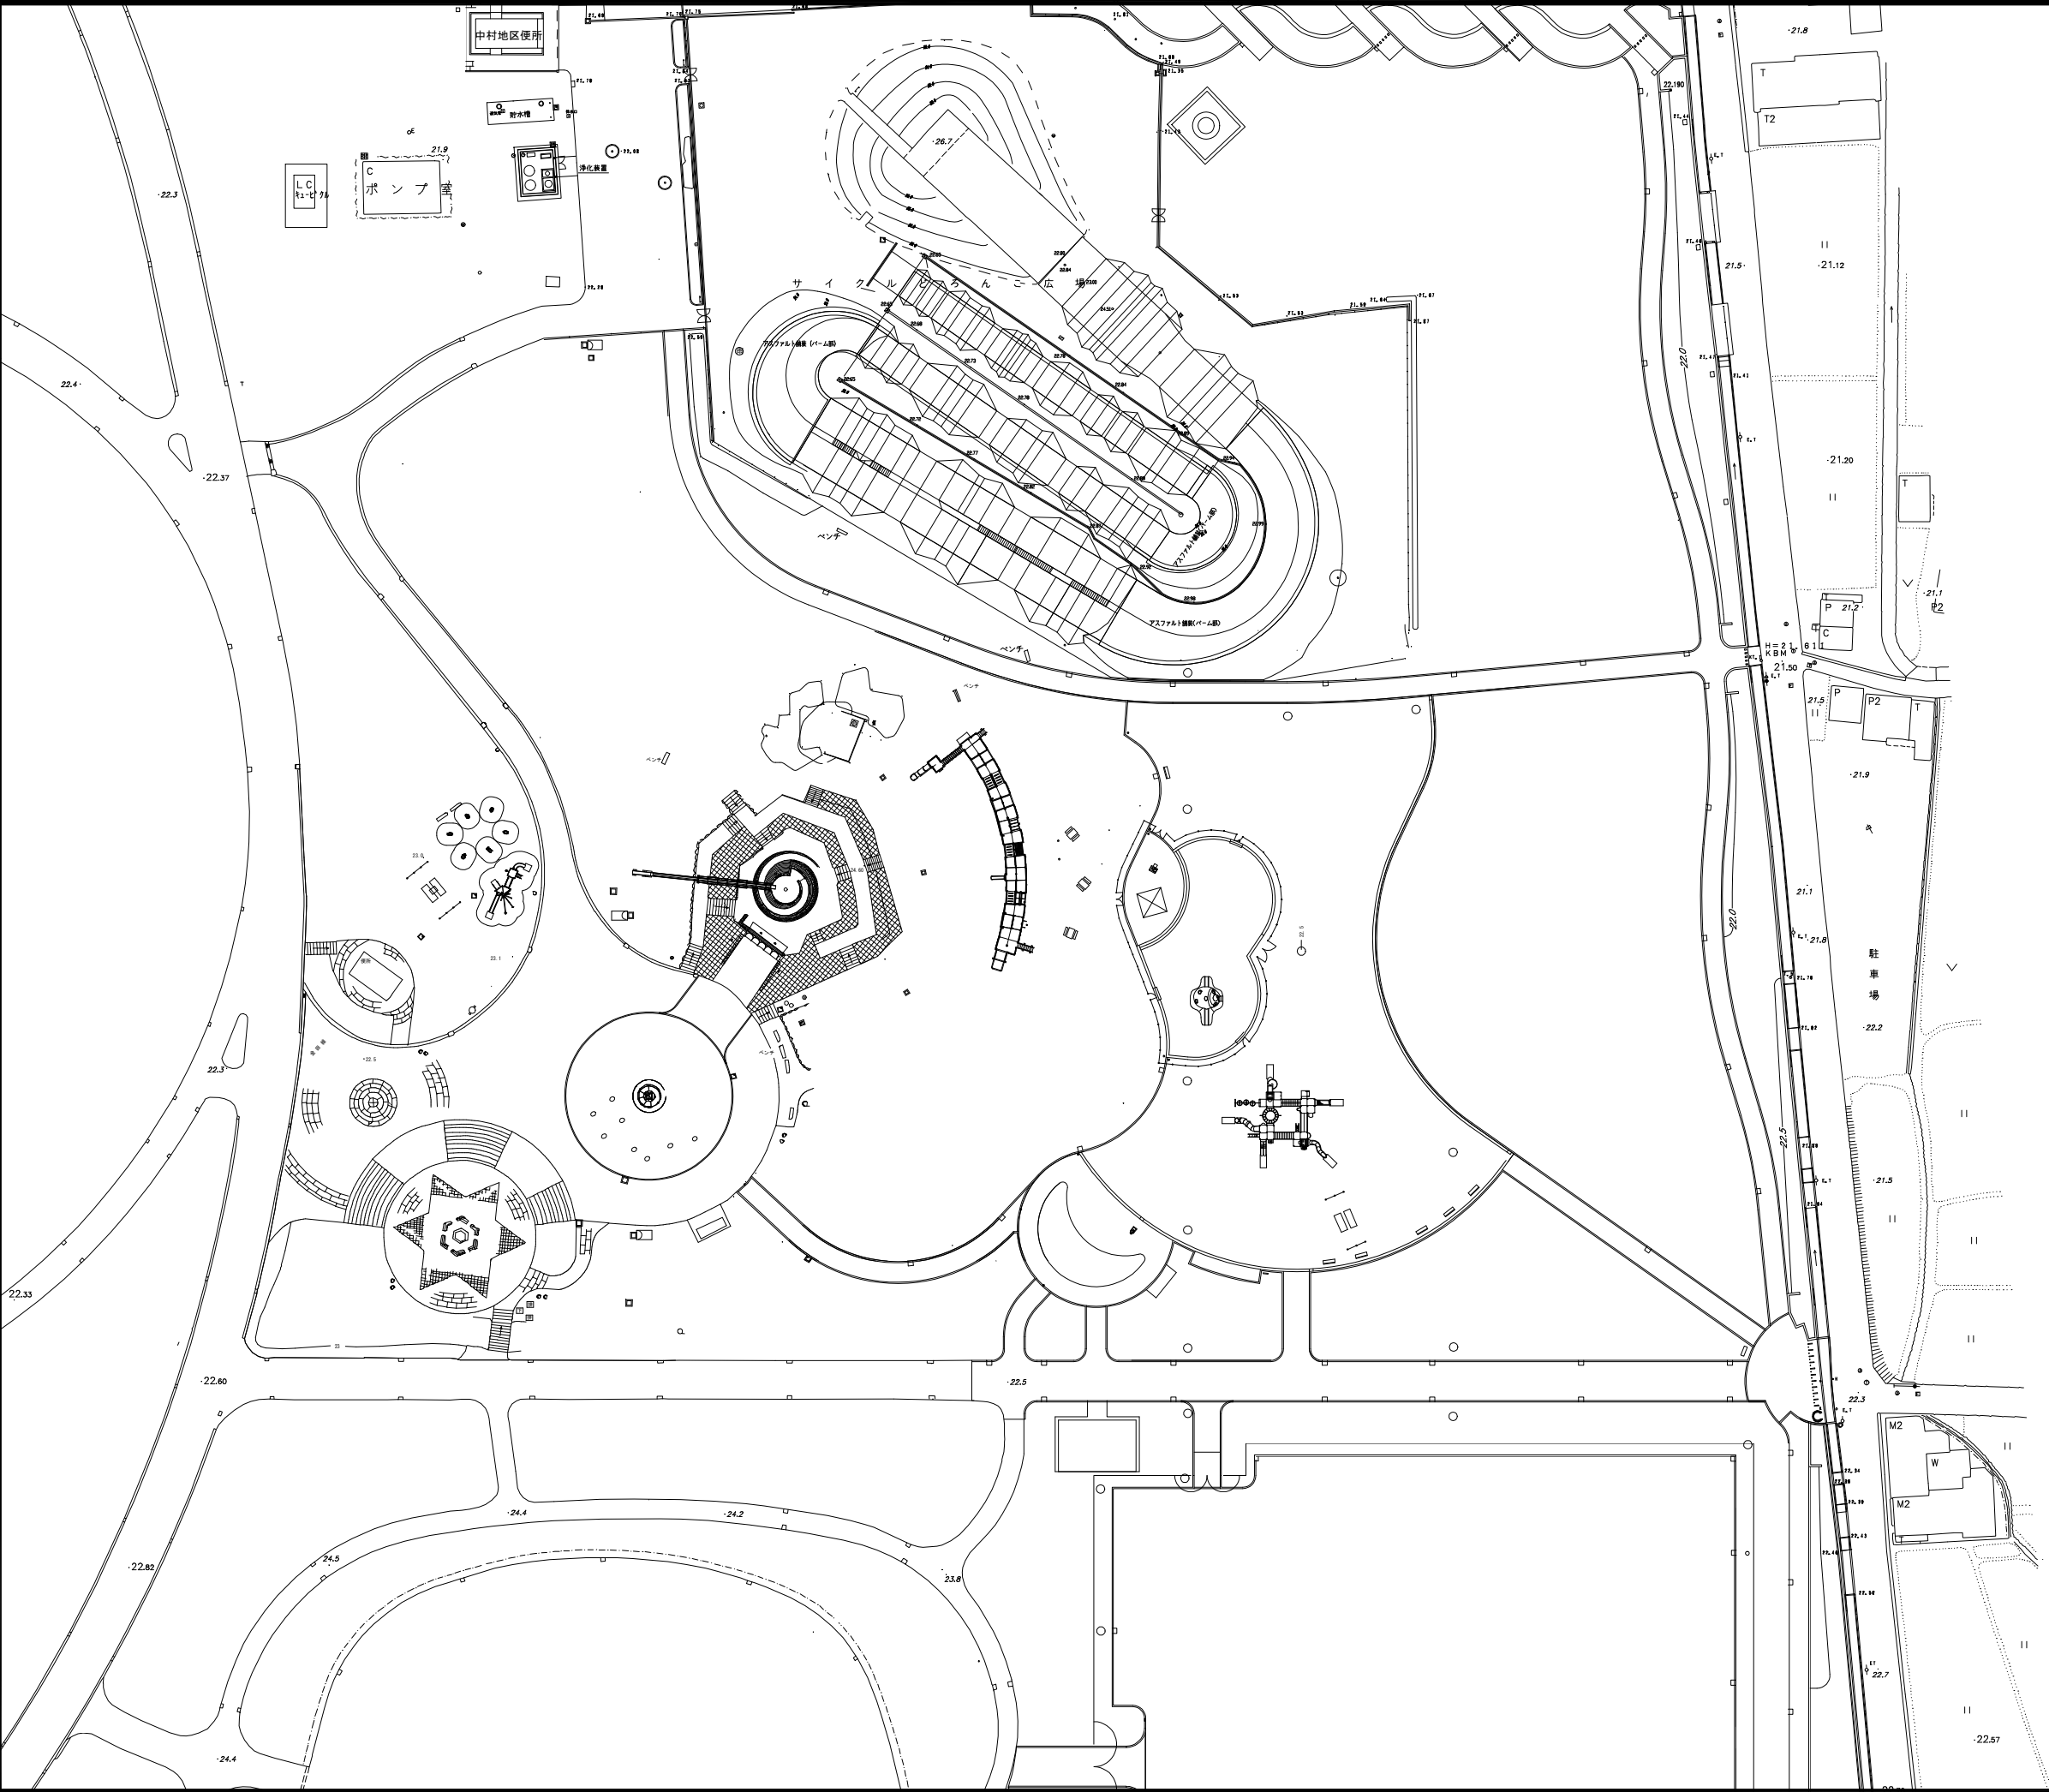


KEYPLAN

公園名	大泉緑地
図 名	橋梁施設平面図
縮 尺	1 : 500 (A1)
図 番	15/17
年月日	令和5年2月

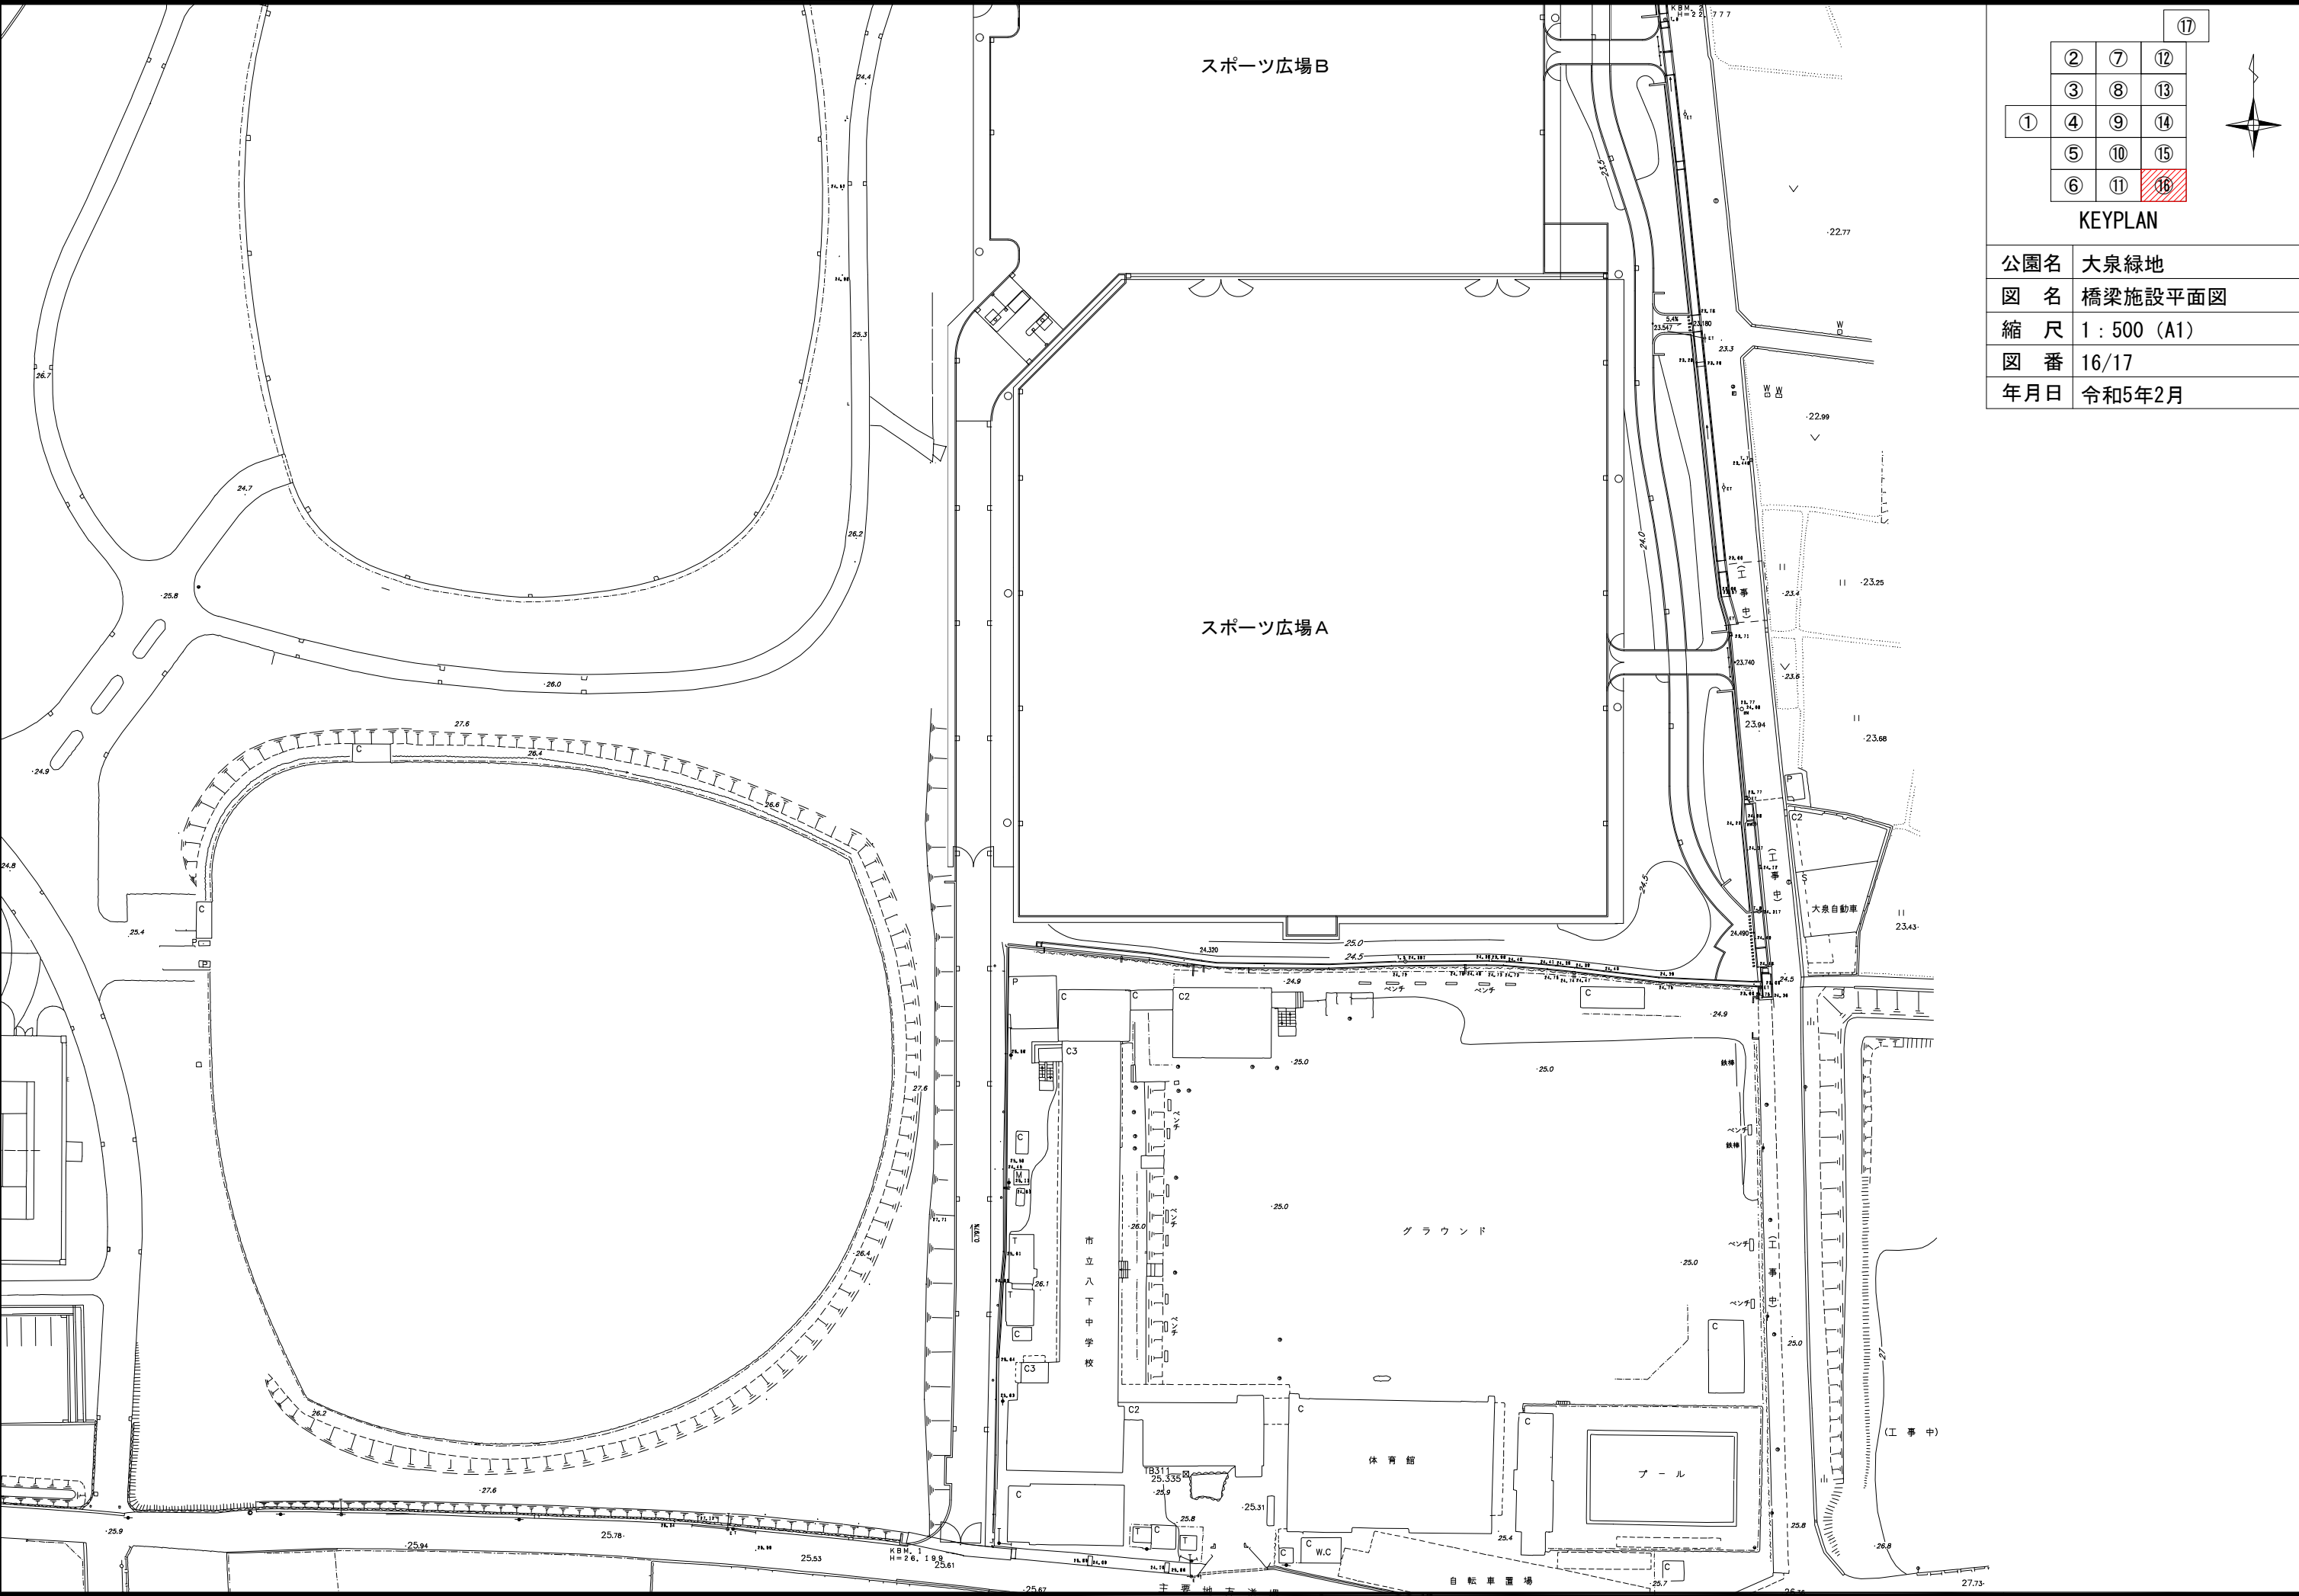

⑰			
	②	⑦	⑫
	③	⑧	⑬
①	④	⑨	⑭
	⑤	⑩	⑮
	⑥	⑪	⑯
KEYPLAN			
公園名	大泉緑地		
図 名	橋梁施設平面図		
縮 尺	1 : 500 (A1)		
図 番	16/17		
年月日	令和5年2月		

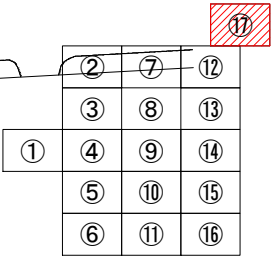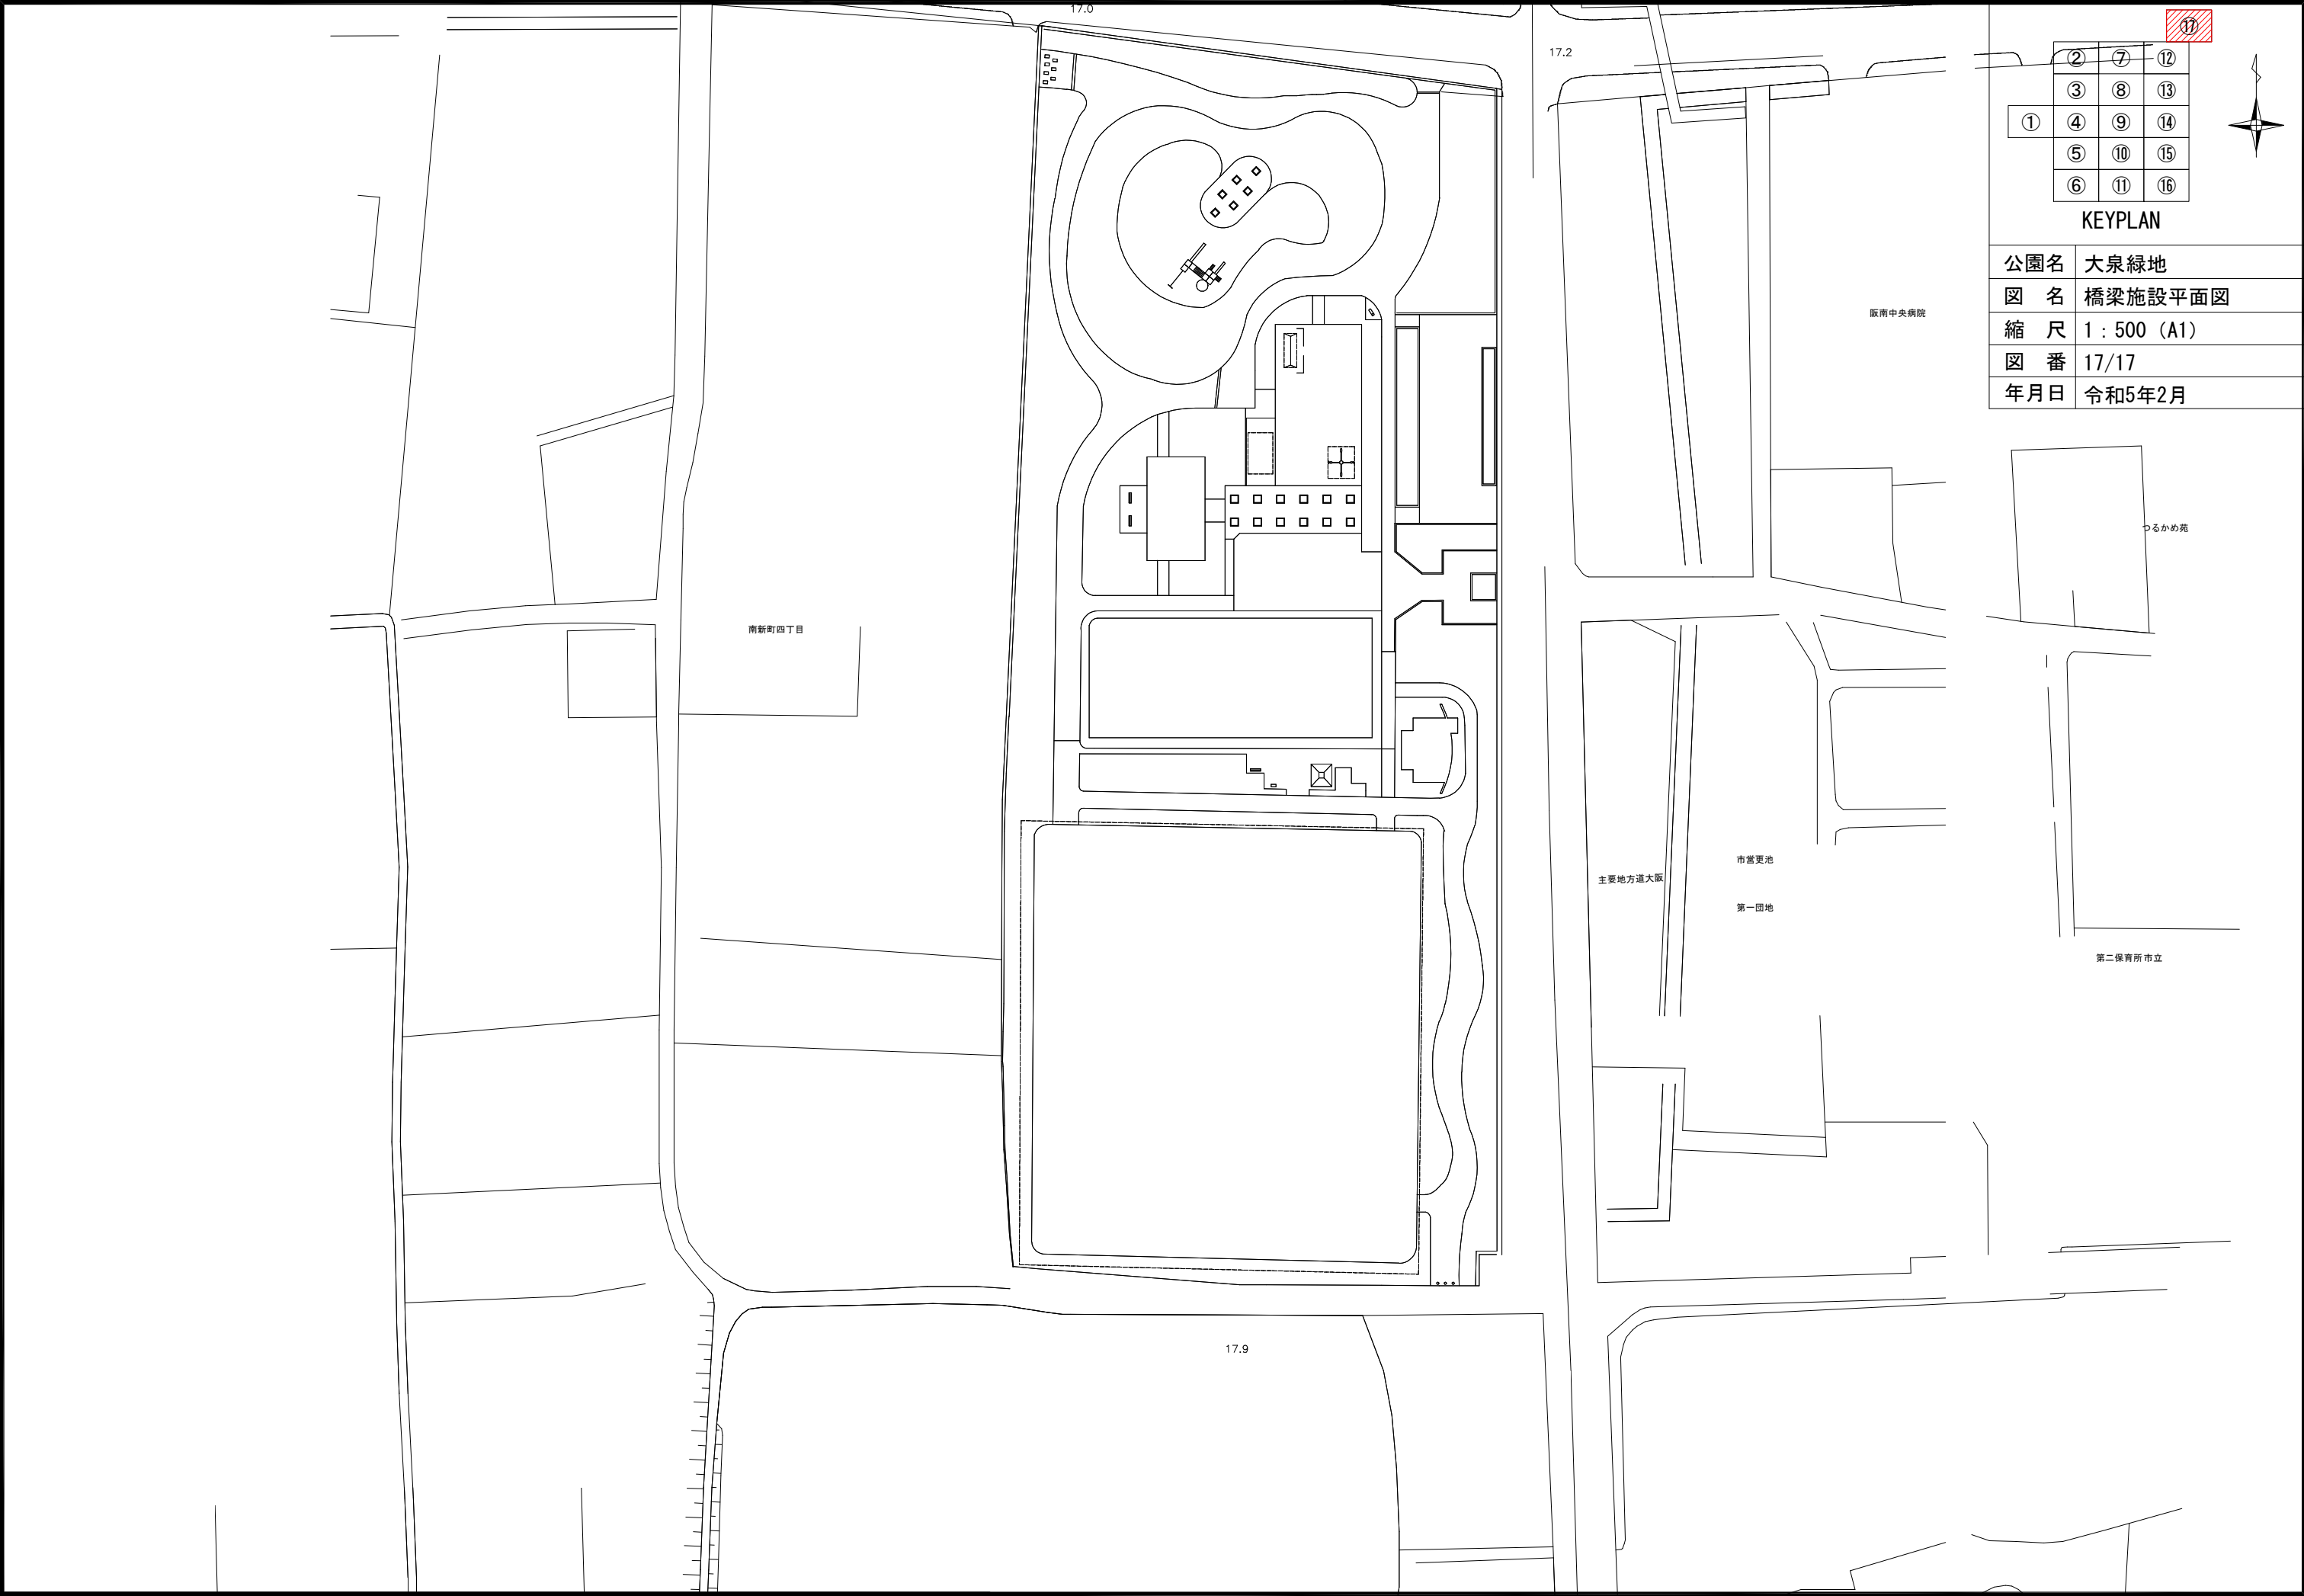

KEYPLAN

公園名	大泉緑地
図 名	橋梁施設平面図
縮 尺	1 : 500 (A1)
図 番	17/17
年月日	令和5年2月

