
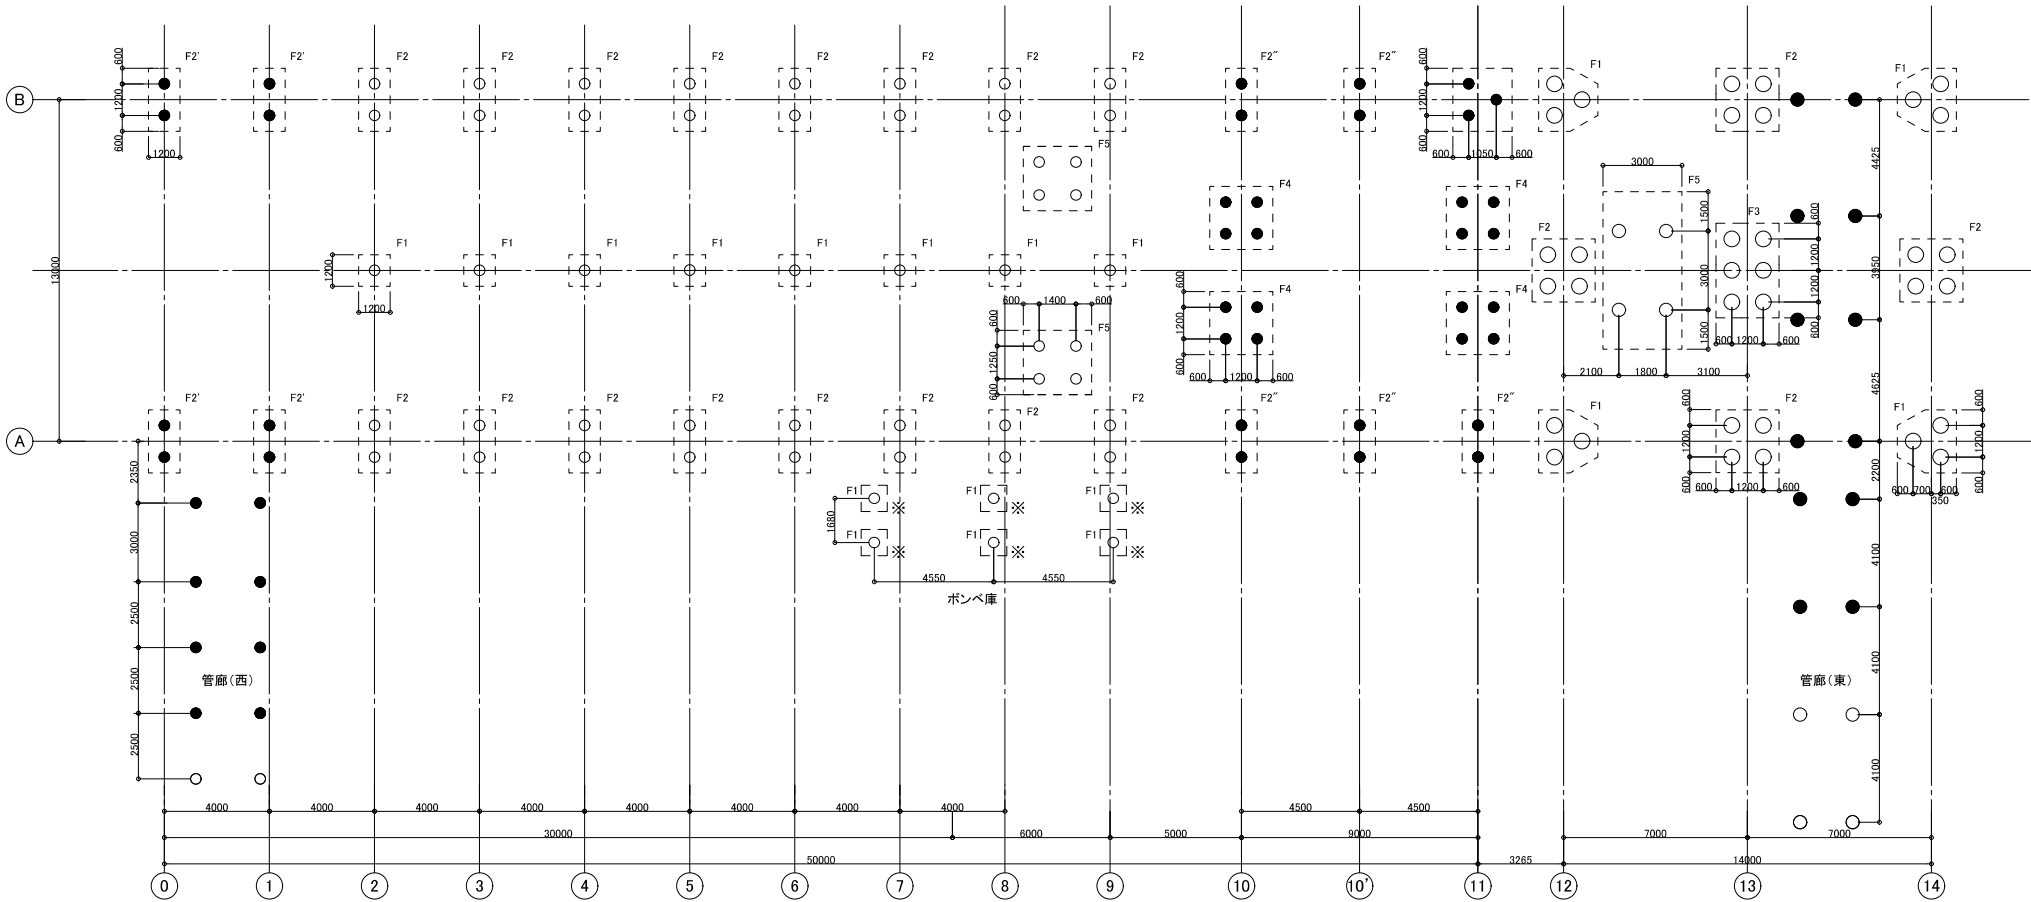


杭残置図 S=1:100


場 所	基礎 記号	杭種	サイズ・数量				備 考
			サイズ (φ)	長さ (m)	継手	残置本数 ○印	
旧特高受電室棟	F1	PCパイル	400	26	13+13	8	
	F2	PCパイル	400	26	13+13	32	
	F5	PCパイル	400	26	13+13	8	
管廊(西)		PCパイル	400	26	13+13	2	
旧自家発電電気室棟	F1	鋼管杭	600	27.8	不明	12	
	F2	鋼管杭	600	27.8	不明	16	
	F3	鋼管杭	600	27.8	不明	6	
	F5	鋼管杭	500	27.8	不明	4	
管廊(東)		鋼管杭	500	33	不明	4	
ポンペ庫	F1	PHCパイル	400	15	不明	6 ※	杭頭60cm撤去(GL-1300まで)

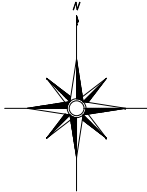


杭残置図

図 番	9	施工年度	R8-R10	縮 尺	1:100
事 業 名	寝屋川流域下水道事業				
工 事 名	寝屋川流域下水道 湯池水みらいセンター 特高受電自家発電棟撤去工事(R8ー1)				
図 面 名	旧特高受電室・旧自家発電棟・管廊 杭残置図				
施工位置	東大阪市 北湯池町地内				
大阪府東部流域下水道事務所					

断面図(1) S=1:100

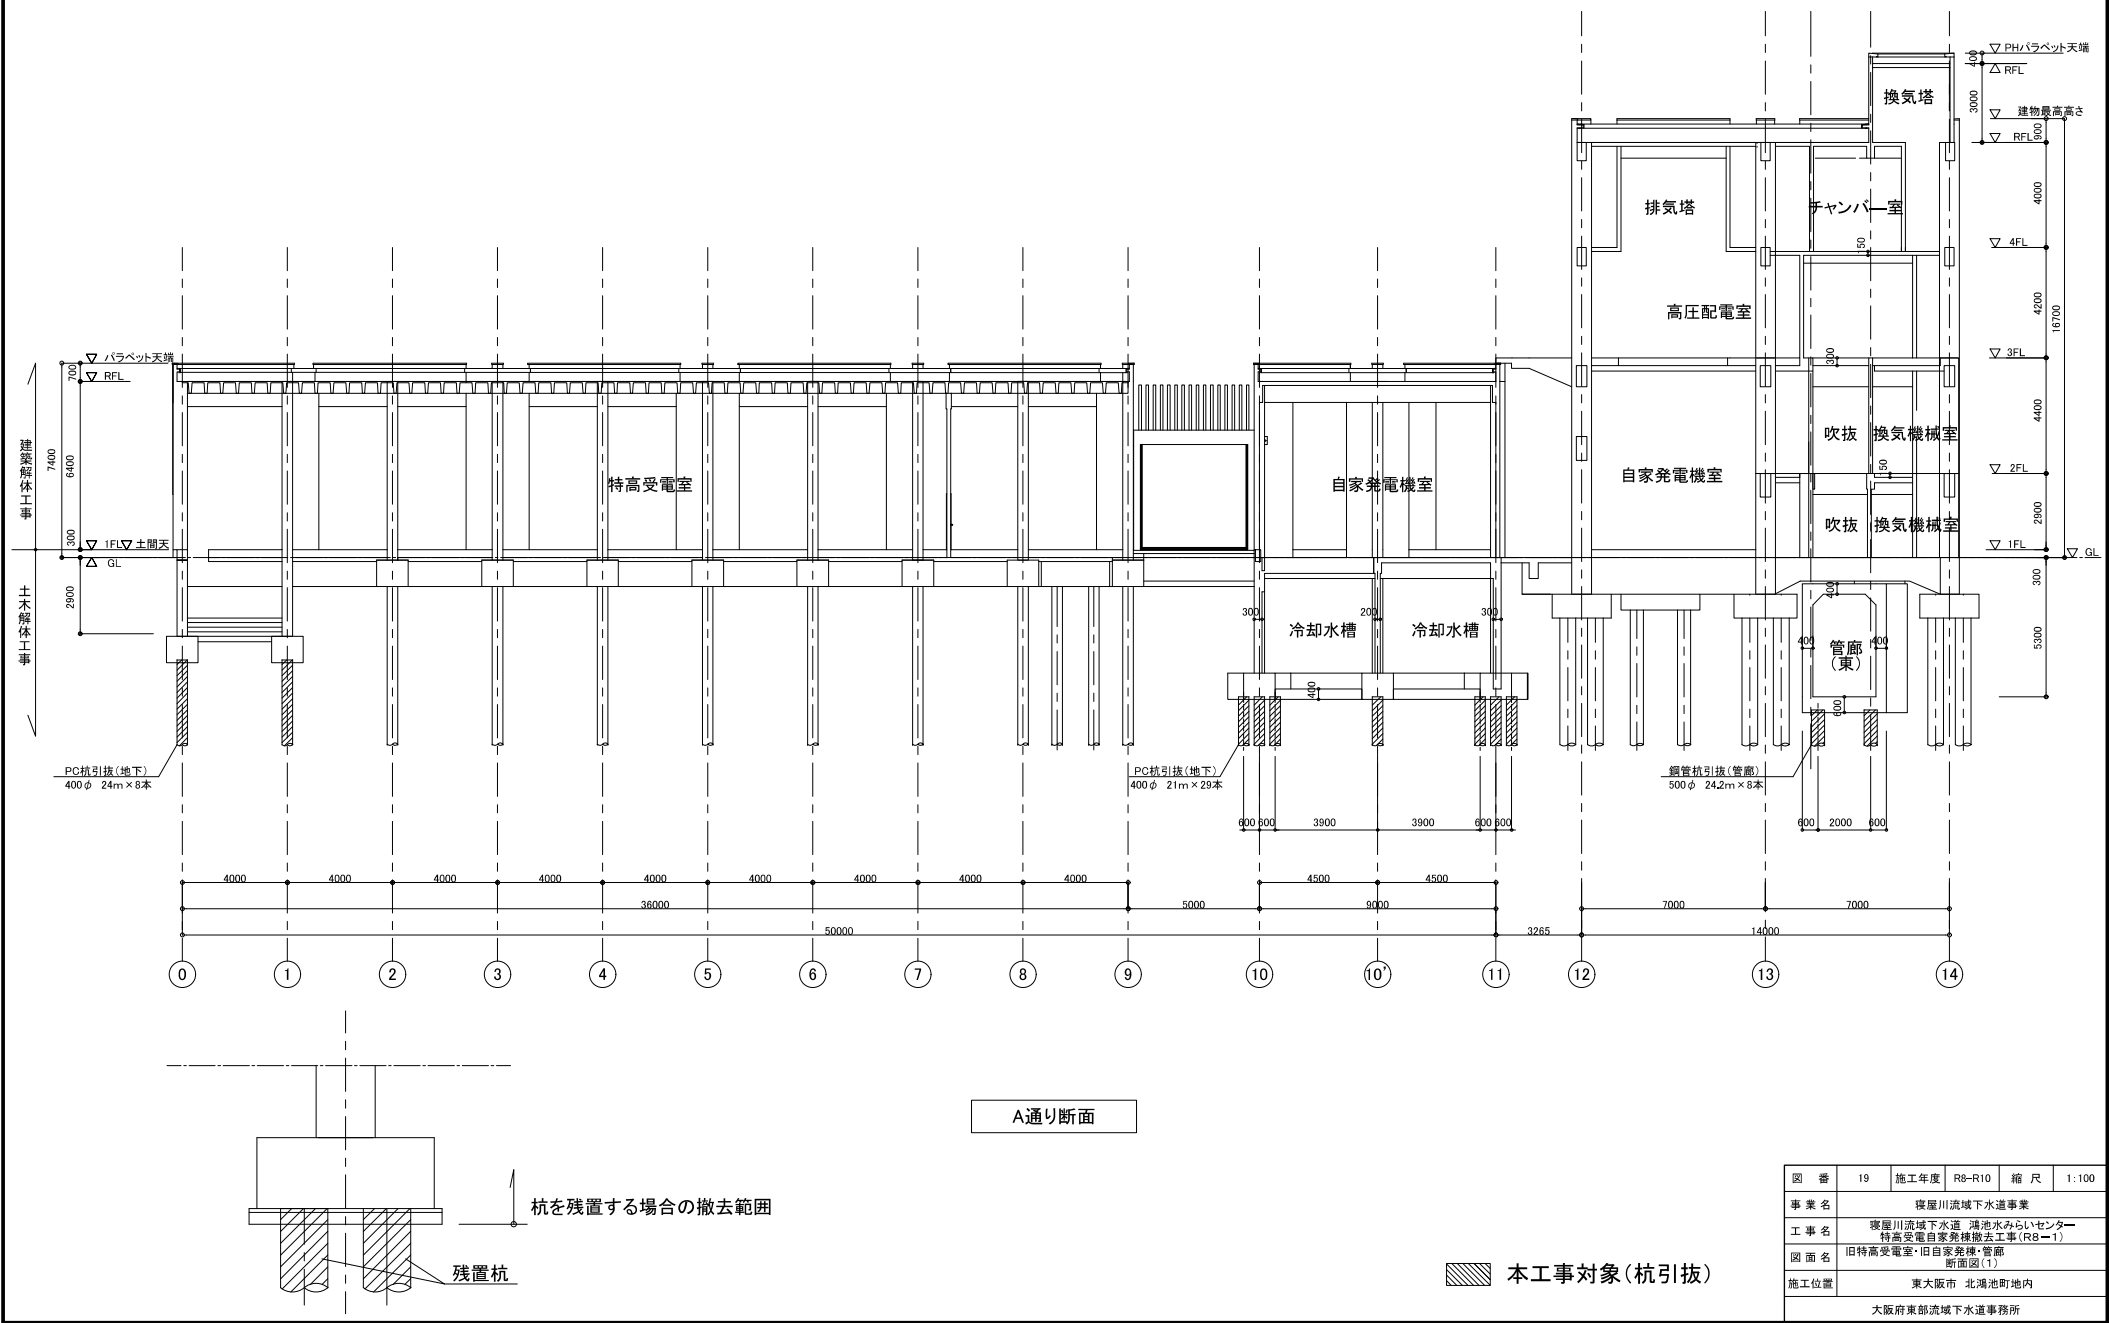

断面図(2) S=1:100

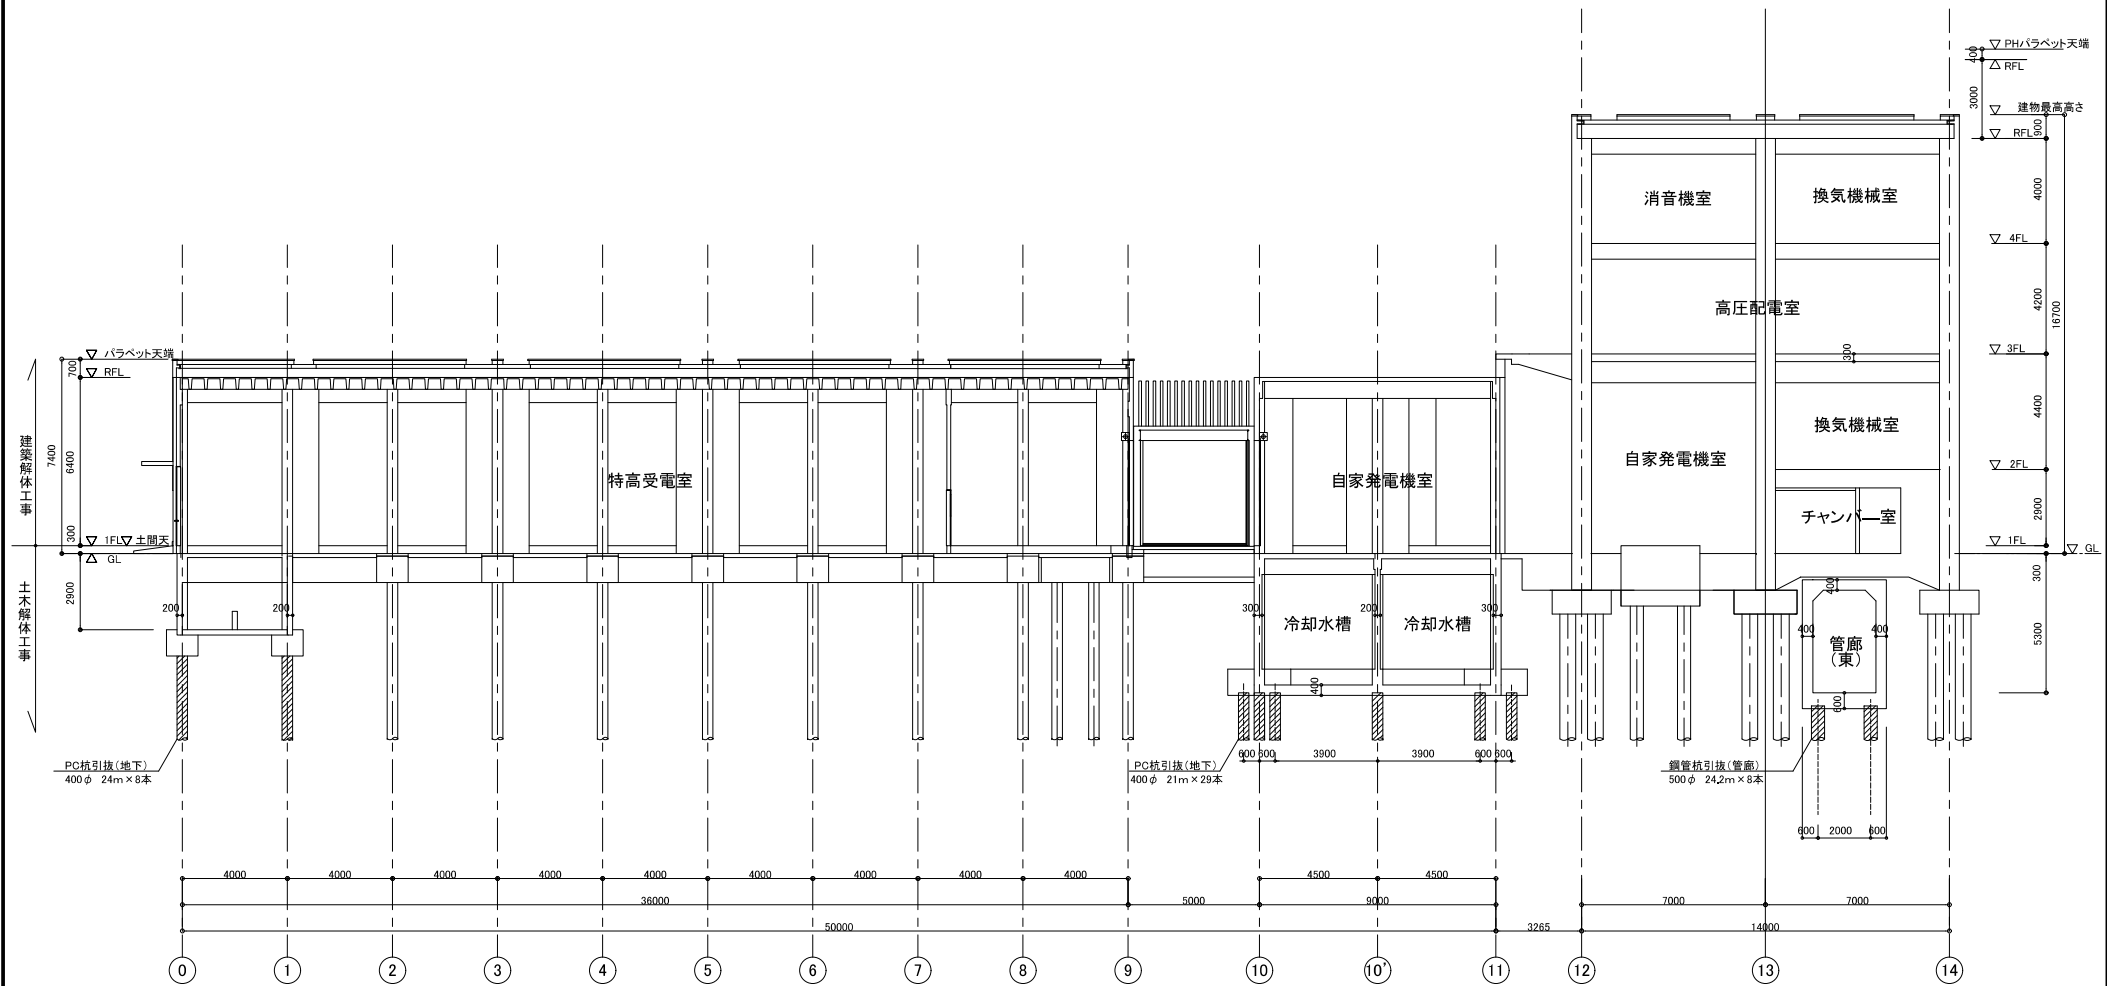


B通り断面


図 番	20	施工年度	R8-R10	縮 尺	1:100
事 業 名	寝屋川流域下水道事業				
工 事 名	寝屋川流域下水道 満池水みらいセンター 特高受電室自家発電機撤去工事(R8-1)				
図 面 名	旧特高受電室・旧自家発電機・管廊 断面図(2)				
施工位置	東大阪市 北満池町地内				
	大阪府東部流域下水道事務所				

本工事対象(杭引抜)

断面図(3) S=1:100

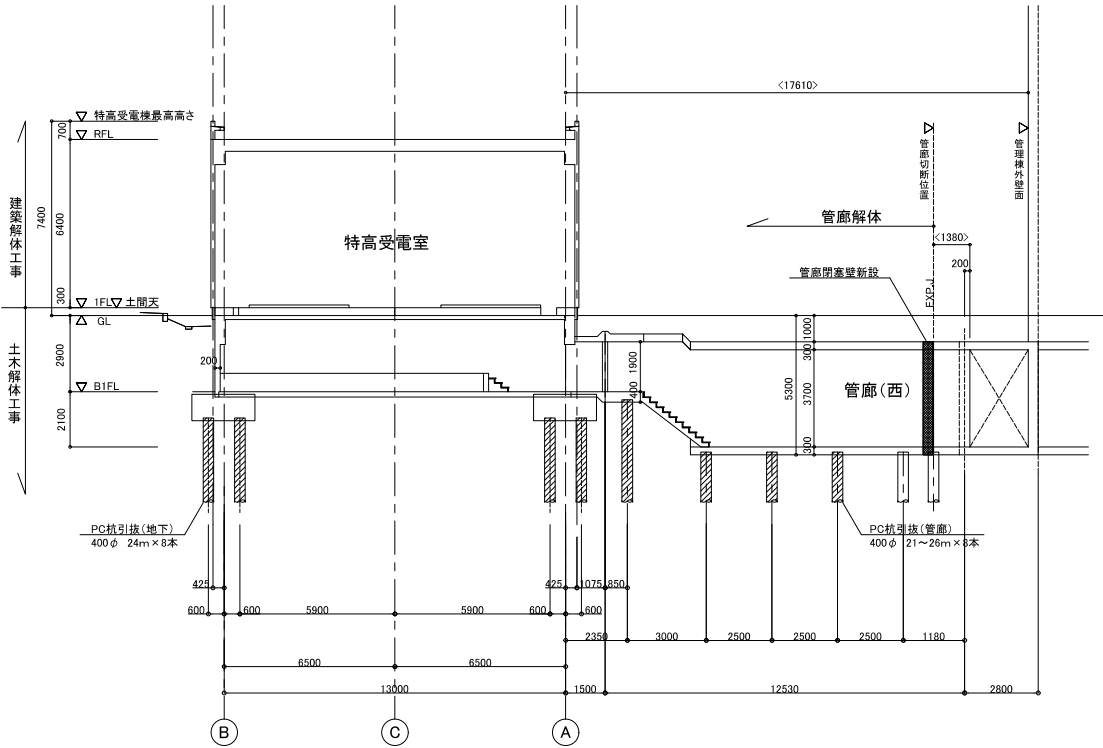

0-1通り断面

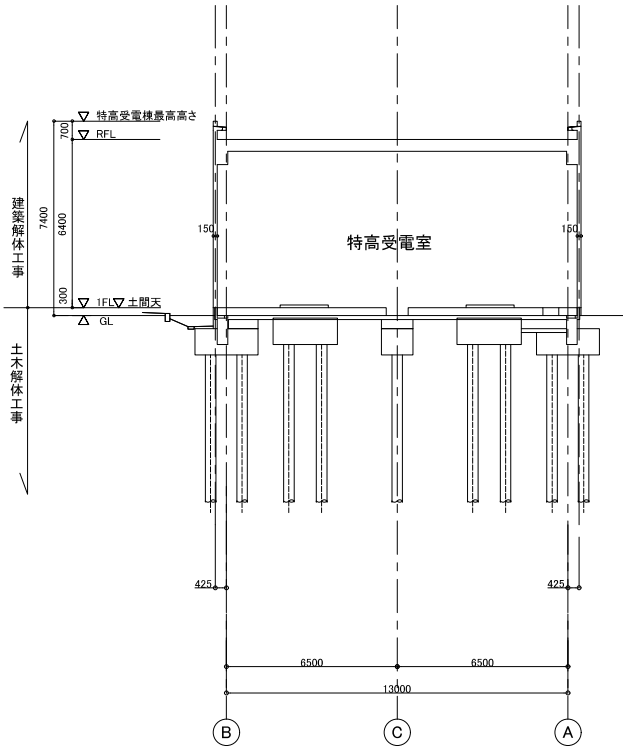

8-9通り断面

注 記


1. 工事に先立って必ず現地計画を行い、現地状況を確認の上で施工を行うこと。
図面と相違がある場合は監督職員と協議すること。

2. < 〉内寸法は、現場計画による。


図 番	21	施工年度	R8-R10	縮 尺	1:100
事業名	寝屋川流域下水道事業				
工事名	寝屋川流域下水道 溝池水みらいセンター 特高受電自家発電施設工事(R8～R10)				
図面名	旧特高受電室・旧自家発電・管廊 断面図(3)				
施工位置	東大阪市 北溝池町地内 大阪府東部流域下水道事務所				

 本工事対象(杭引抜)


断面図(4) S=1:100

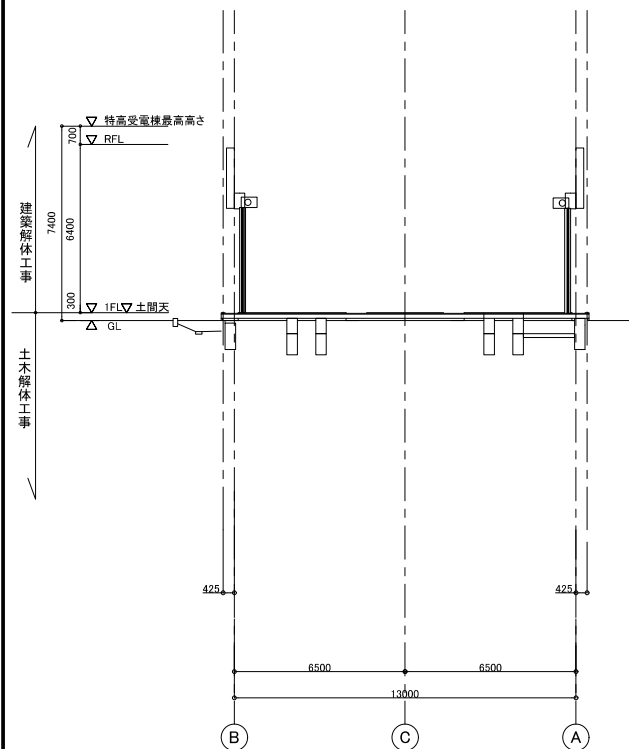

9-10通り断面

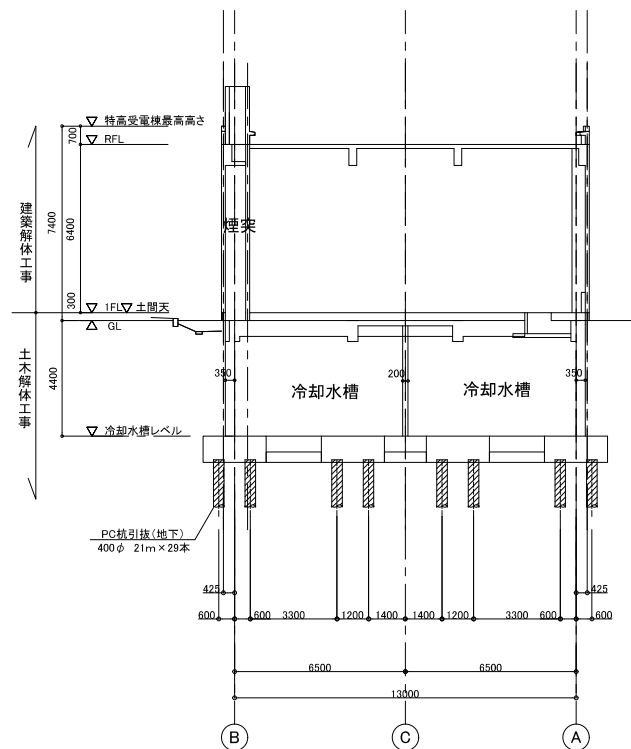

10-10' 通り断面

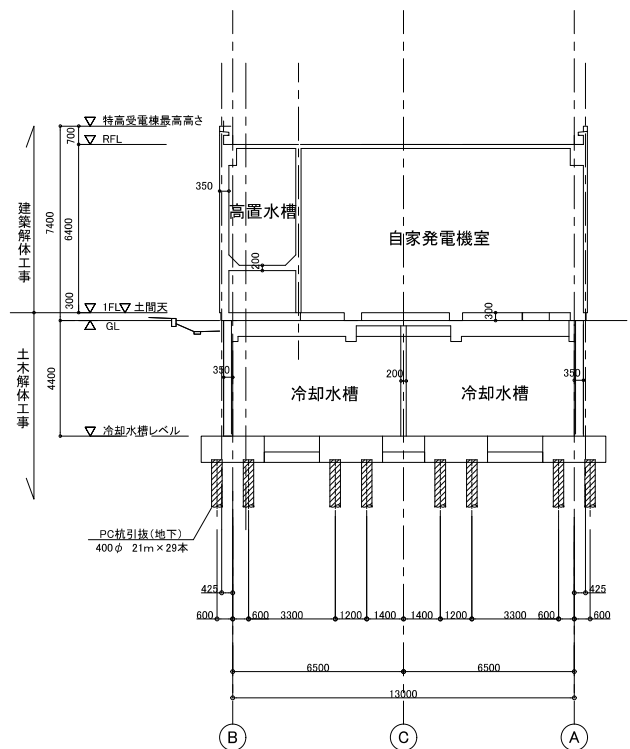


10'-11通り断面


 本工事対象(杭引抜)

図 番	22	施工年度	R8-R10	縮 尺	1:100
事業名	寝屋川流域下水道事業				
工事名	寝屋川流域下水道 溝池水みらいセンター 特高受電自家発電撤去工事(R8ー1)				
図面名	旧特高受電室・旧自家発電 断面図(4)				
施工位置	東大阪市 北溝池町地内 大阪府東部流域下水道事務所				

断面図(5) S=1:100

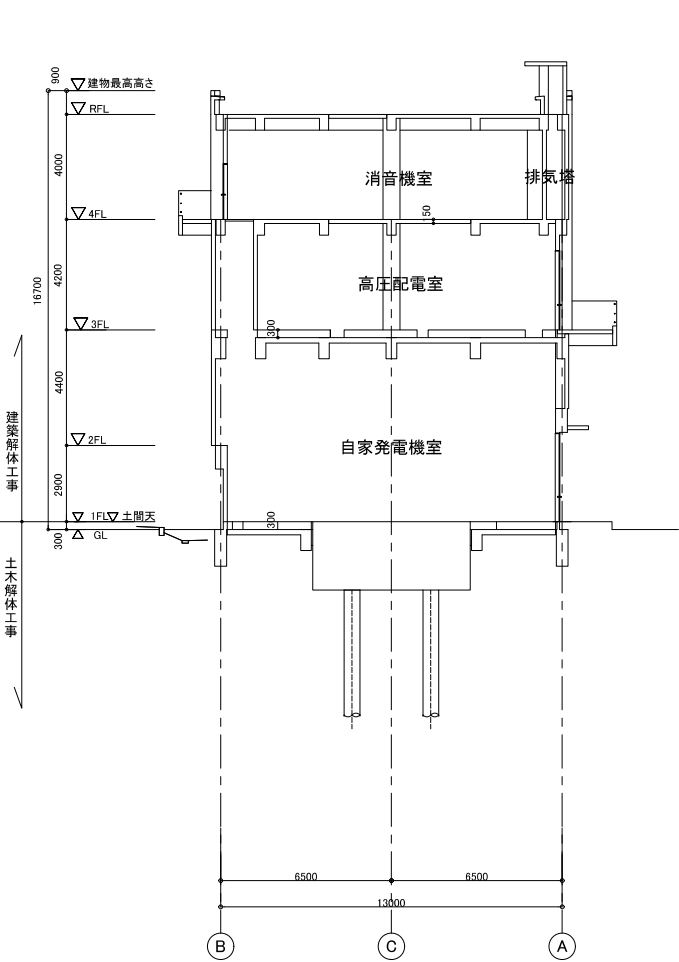

12-13通り断面

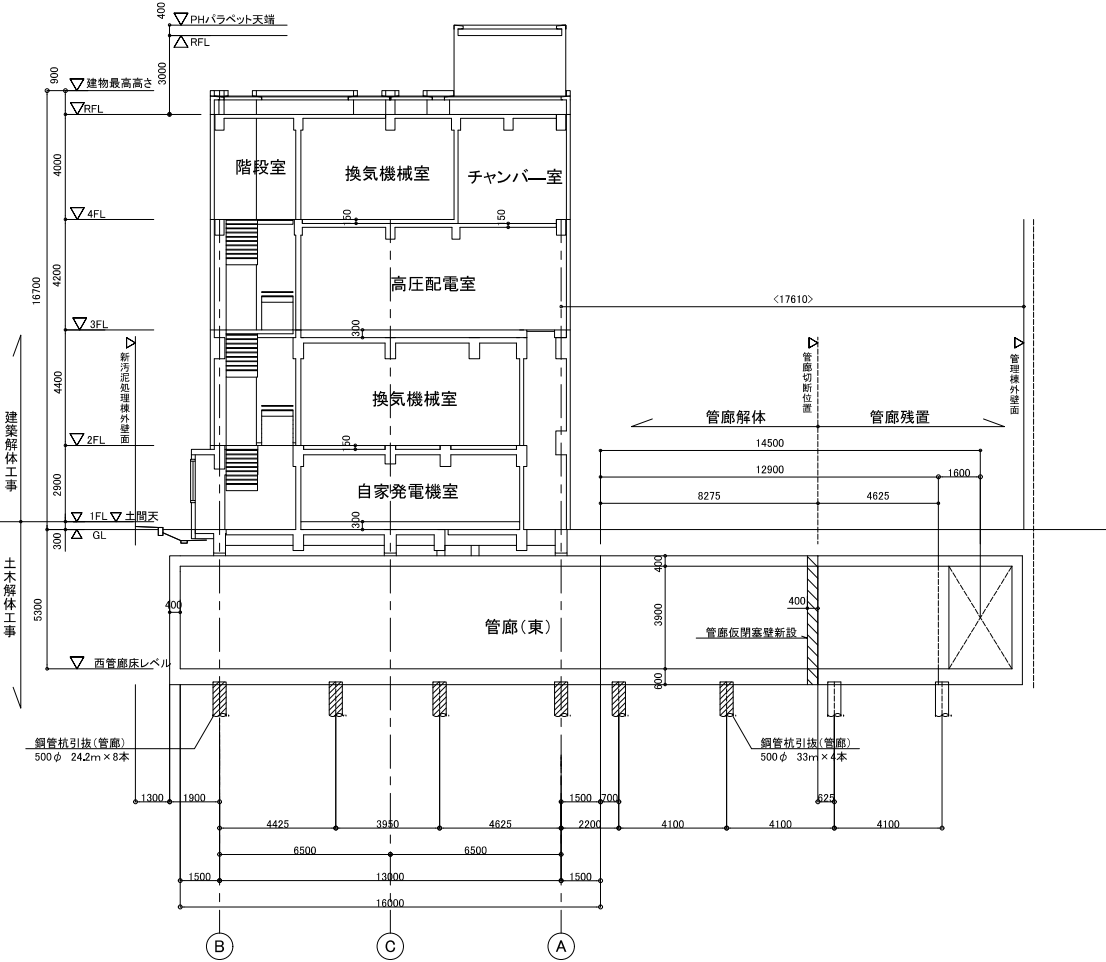


13-14通り断面

- 注 記
1. 工事に先立って必ず現地計測を行い、現地状況を
確認の上で施工を行うこと。
図面と相違がある場合は監督職員と協議すること。
 2. < > 内寸法は、現場計測による。

本工事対象(杭引抜)

図 番	23	施工年度	R8-R10	縮 尺	1:100
事 業 名	寝屋川流域下水道事業				
工 事 名	寝屋川流域下水道 清池水みらいセンター 特高受電自家発電機撤去工事(R8-1)				
図 面 名	旧自家発電・管廊		断面図(5)		
施工位置	東大阪市 北鴻池町地内				
大阪府東部流域下水道事務所					

トラックスケール 一般平面図 S=1:1000

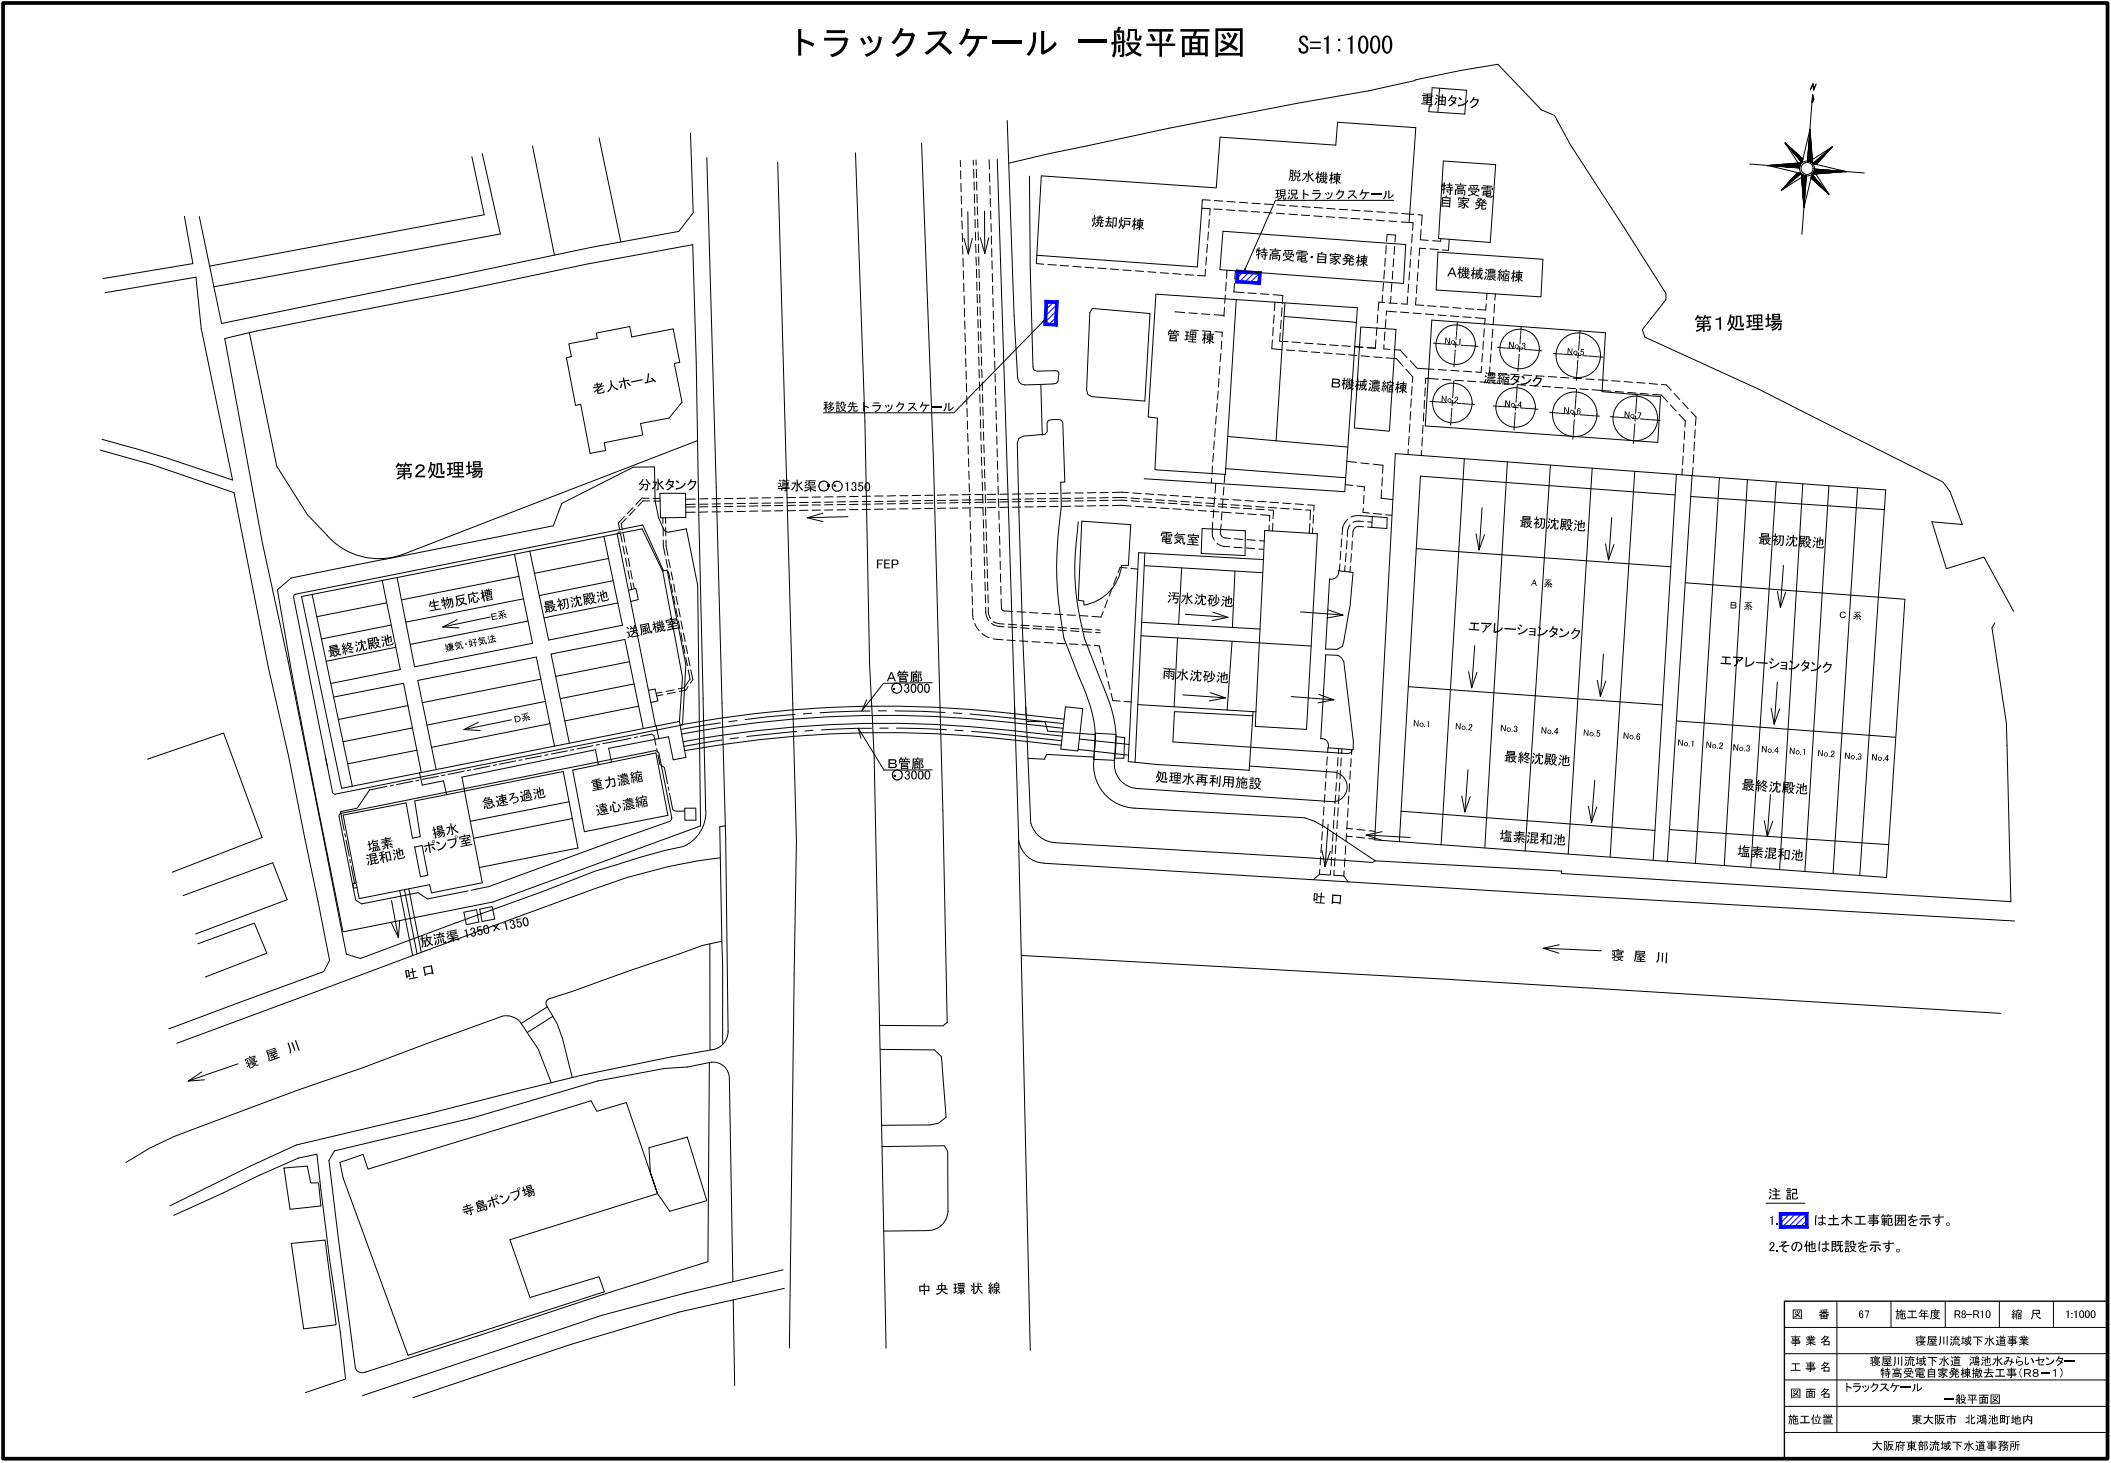

- 注 記
- 1.  は土木工事範囲を示す。
 - 2. その他は既設を示す。

図 番	67	施工年度	R8-R10	縮 尺	1:1000
事 業 名	寝屋川流域下水道事業				
工 事 名	寝屋川流域下水道 汚池水みらいセンター 特高受電自家発電機撤去工事(R8ー1)				
図 面 名	トラックスケール 一般平面図				
施工位置	東大阪市 北鴻池町地内 大阪府東部流域下水道事務所				

