

施設の概要及び平面図

1 周辺状況

- ① 所在地 大阪府中央区大手前一丁目3番49号
- ② 周辺環境 大阪市中心部の市街地内に位置し、周囲には大阪府庁をはじめとする行政機関や学校・病院や民間の中層ビル、大阪城公園等がある。
- ③ アクセス 京阪電鉄本線・Osaka Metro 谷町線「天満橋」駅から東へ約350m
JR東西線「大阪城北詰」駅から西へ約550m

2 ドーンセンター施設の概要

- ① 敷地面積 3,170 m²
- ② 建築面積 1,971 m²
- ③ 延床面積 14,173 m²
- ④ 施設構造 鉄骨鉄筋コンクリート造、地下1階地上10階建

3 施設内容

- ① 公の施設部分（ホール、パフォーマンス・スペース、会議室等、駐車場）

<ホール内訳>

- | | | |
|------------------------------------|----|------|
| ・ホール（席数500席、面積685 m ² ） | 1室 | （7階） |
| ・楽屋1（面積48 m ² ） | 1室 | （6階） |
| ・楽屋2（面積31 m ² ） | 1室 | （7階） |

<パフォーマンス・スペース内訳>

- | | | |
|--------------------------------------|----|------|
| ・パフォーマンス・スペース（面積270 m ² ） | 1室 | （1階） |
|--------------------------------------|----|------|

<会議室等内訳>

- | | | |
|-----------------------------------|-----|--------|
| ・小会議室1～6（各室面積26 m ² ） | 6室 | （4階） |
| ・中会議室1～3（各室面積70 m ² ） | 3室 | （4階） |
| ・多目的ルーム（面積99 m ² ） | 1室 | （地下1階） |
| ・大会議室1（面積128 m ² ） | 1室 | （4階） |
| ・大会議室2（面積128 m ² ） | 1室 | （5階） |
| ・大会議室3（面積128 m ² ） | 1室 | （4階） |
| ・特別会議室（面積162 m ² ） | 1室 | （5階） |
| ・和室1（8畳） | 1室 | （4階） |
| ・和室2（12畳） | 1室 | （4階） |
| ・セミナー室1、2（各室面積92 m ² ） | 2室 | （5階） |
| ・調理室（面積55 m ² ） | 1室 | （4階） |
| ・講師控室（面積12 m ² ） | 1室 | （5階） |
| ・視聴覚スタジオ（面積115 m ² ） | 1室 | （5階） |
| ・ワークステーション（面積257 m ² ） | 1箇所 | （地下1階） |
| ・こどものへや（面積85 m ² ） | 1室 | （3階） |

<駐車場>

- | | |
|-------|-------------------------|
| ・収容台数 | 92台（タワーパーキング） |
| ・駐車制限 | 車高1.55m、車幅1.8m、車長5.3mまで |

② 公の施設以外の部分

ア 使用を許可（行政財産の目的外使用許可）している施設（令和2年4月1日現在）

・レストラン（1事業者）	1階	143.53㎡
・E S C O機器の設置（1事業者）	8階ほか	26.58㎡
・自動販売機（2事業者）	3階ほか	5台
・電柱設置（1事業者）	敷地内	4本

行政財産の目的外使用許可

〔 行政財産（公の施設）の本来の用途または目的を妨げない限度において、府から許可を得て、使用料を支払い使用すること。 〕

イ 庁舎等の施設（令和2年4月1日現在）

・大阪府女性相談センター		216.18㎡
・大阪府府民文化部男女参画・府民協働課		400.50㎡

ウ 府の施策等で使用している施設（令和2年4月1日現在）

・府受託事業者事務所	2階	16㎡
・情報ライブラリー	2階	773㎡
・情報交換プラザ	1階	64㎡

エ 使用していないスペース

・プール跡地	地階	684㎡
--------	----	------

4 貸与可能な設備・物品

① ホール附帯設備

設備名	保管場所	品 目
舞台設備	7階～9階倉庫	フルコンサートピアノ、電子ピアノ、平台、所作舞台、音響反射板、びょうぶ、ひもせん、地がすり、指揮台（指揮譜面台を含む）、譜面台、演台、展示パネル
音響設備	同上	拡声装置、マイクロホン、CDプレーヤー
照明設備	同上	照明セット（A～Cの3種類）、ピンスポットライト、フットライト
映像設備	同上	大型液晶プロジェクター
その他	同上	机、いす




② パフォーマンス・スペース附帯設備

設備名	保管場所	品 目
舞台設備	倉庫等	セミコンサートピアノ、仮設舞台、展示パネル
照明設備	同上	照明セット
音響設備	同上	拡声装置、マイクロホン、CDプレーヤー
映像設備	同上	液晶プロジェクター
その他	同上	机、いす



③ 視聴覚スタジオ等附帯設備

設備名	保管場所	品名
視聴覚 スタジオ 附帯設備	会議室設 置階倉庫	照明設備、拡声装置、マイクロホン、ビデオプロジェクター、机（丸テーブル）、いす
会議室等 附帯設備	会議室設 置階倉庫 及び2・3 階倉庫	資料提示装置、ビデオプロジェクター、マイクロホン、PCプロジェクター、演台


注) その他の物品については現状有姿のまま使用してください。

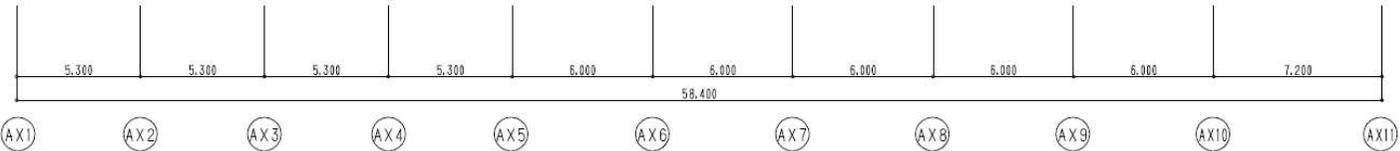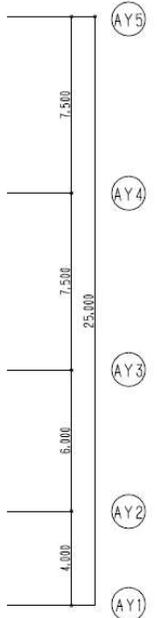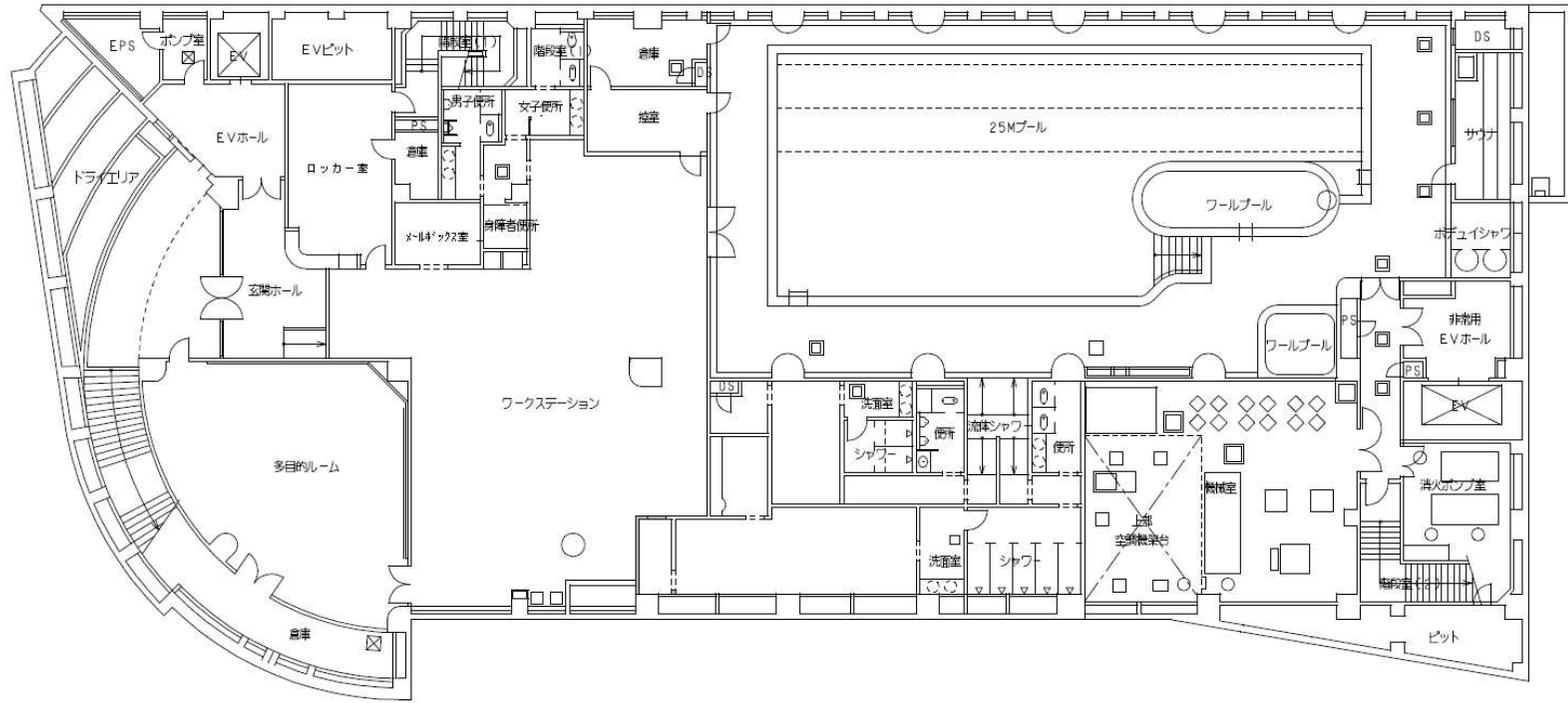




地下1階平面図 1:200

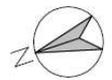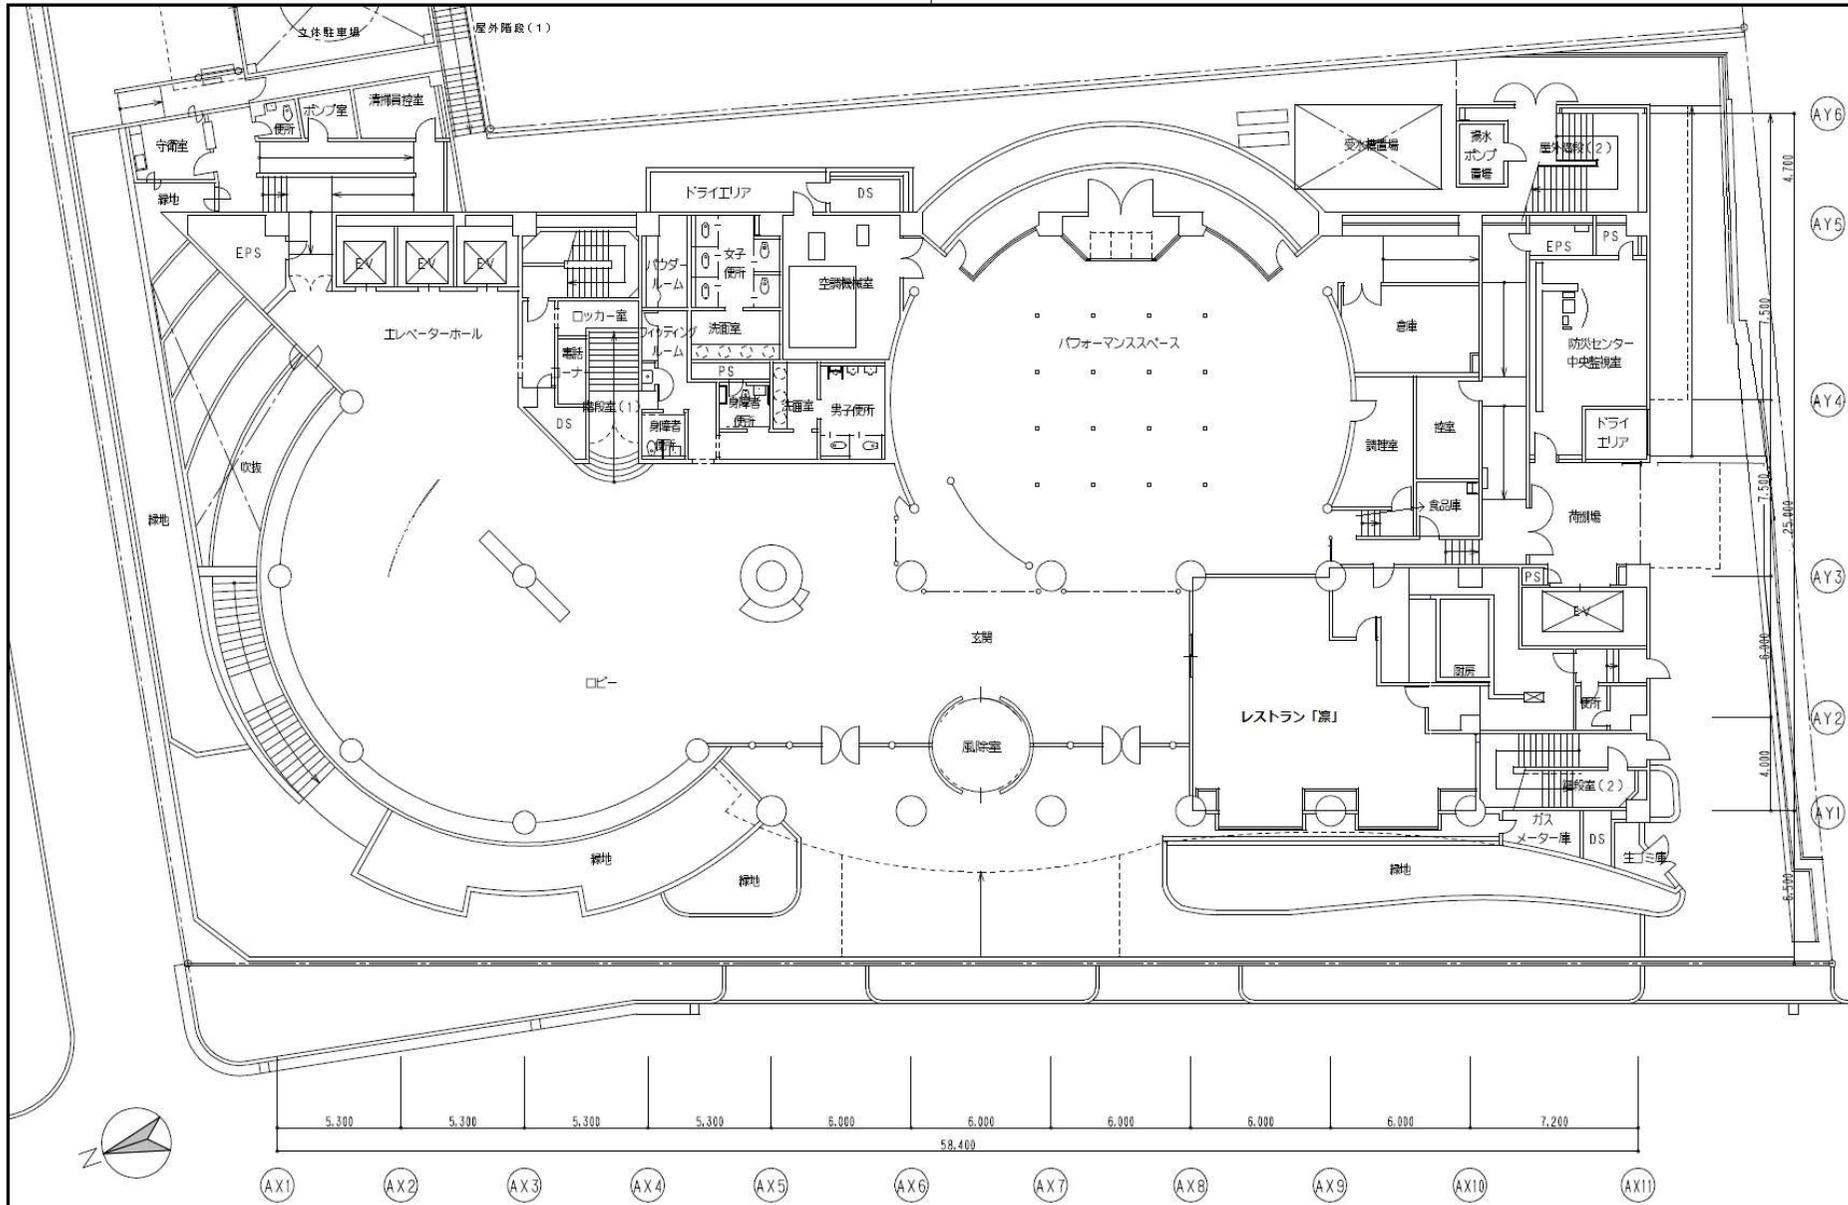




1階平面図 1:200

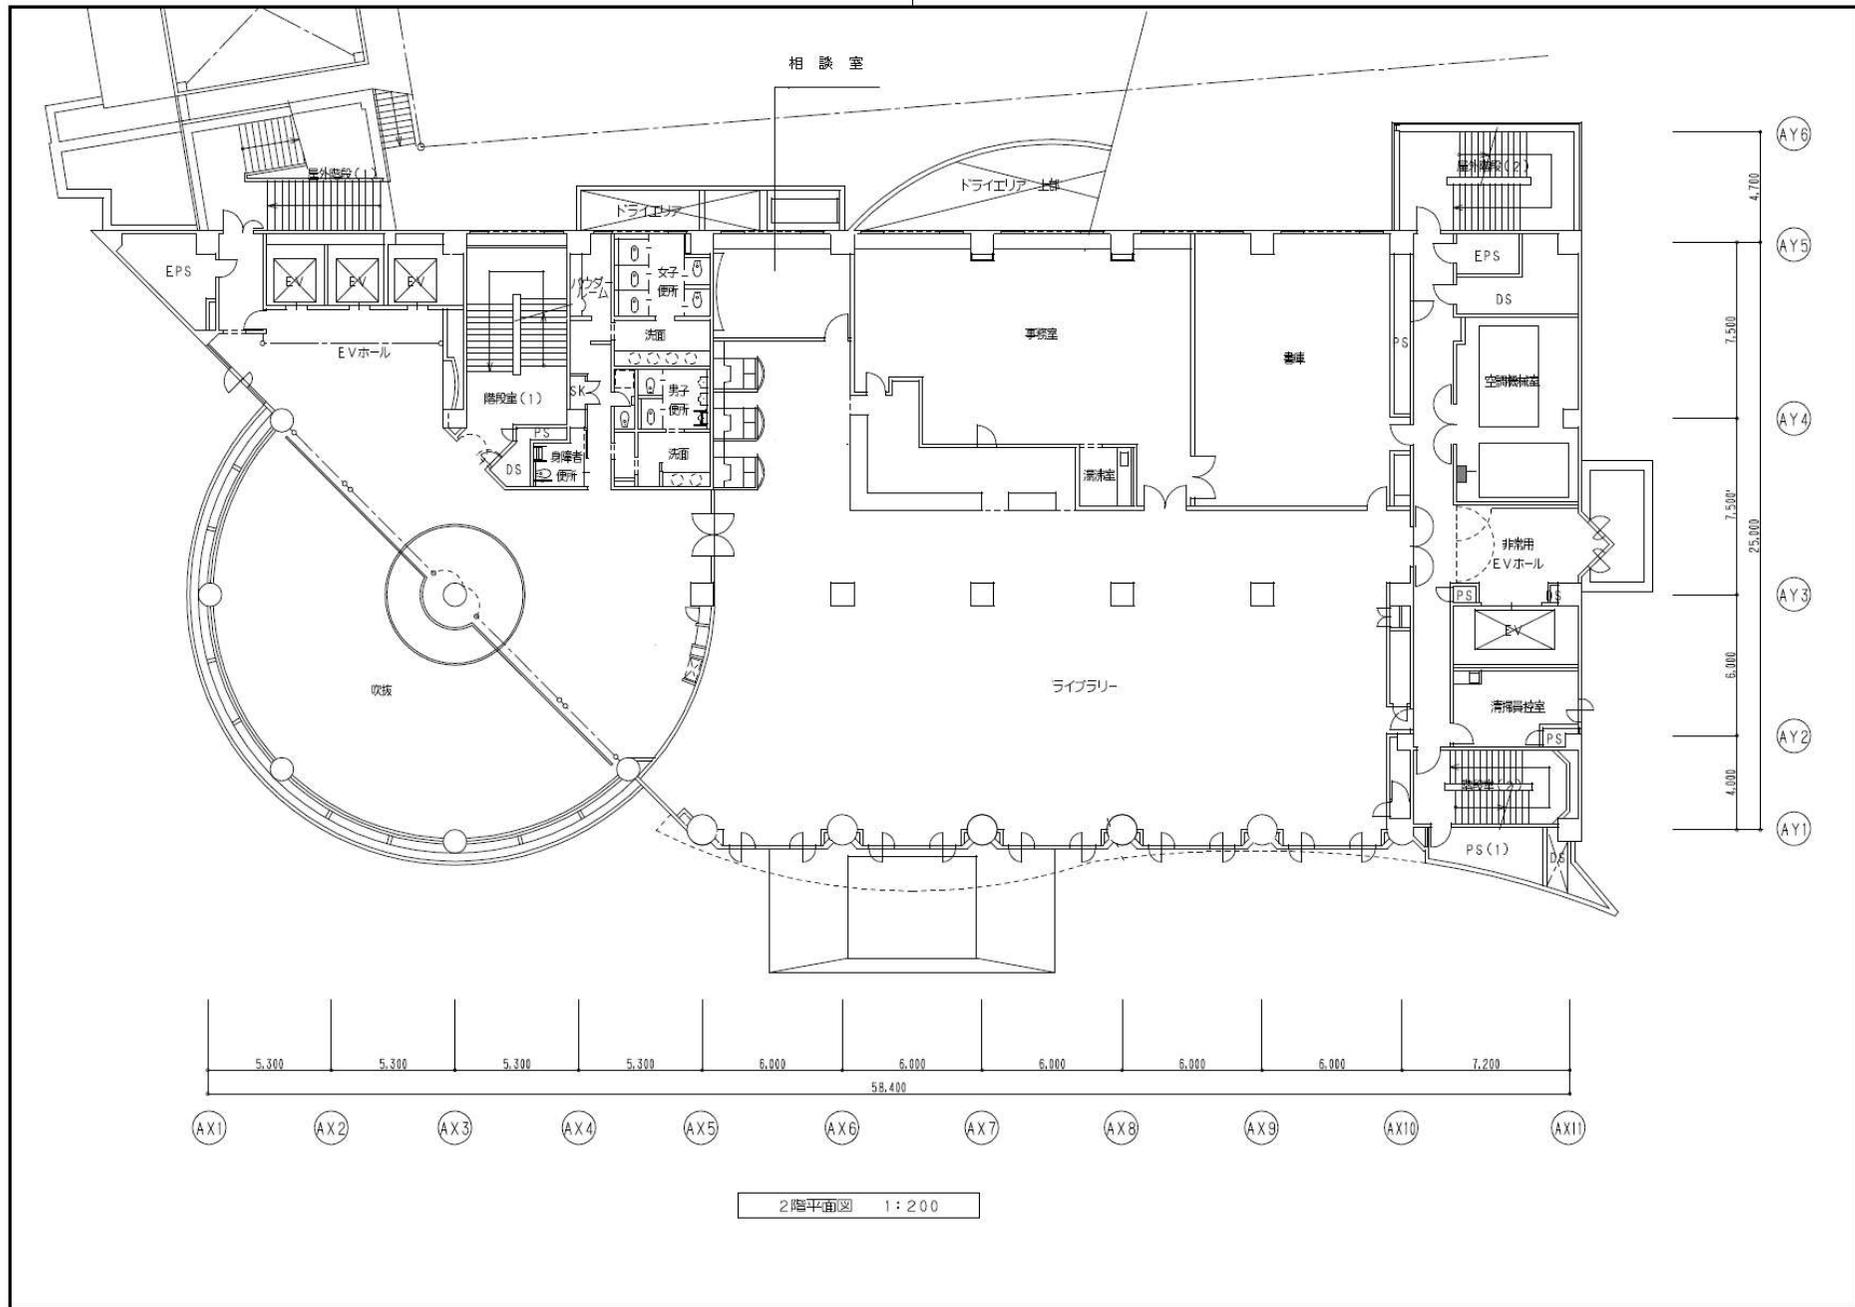




2階平面図 1:200

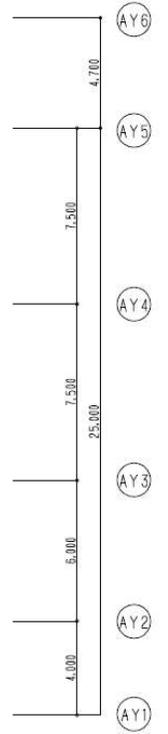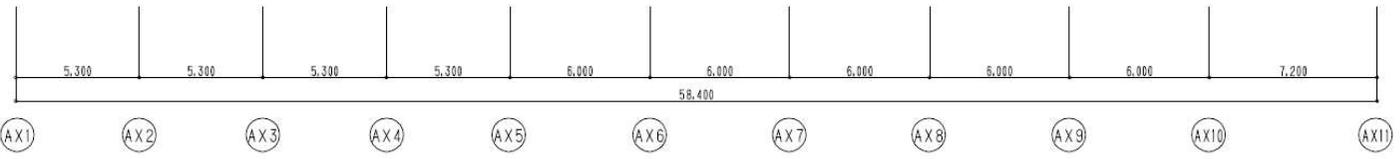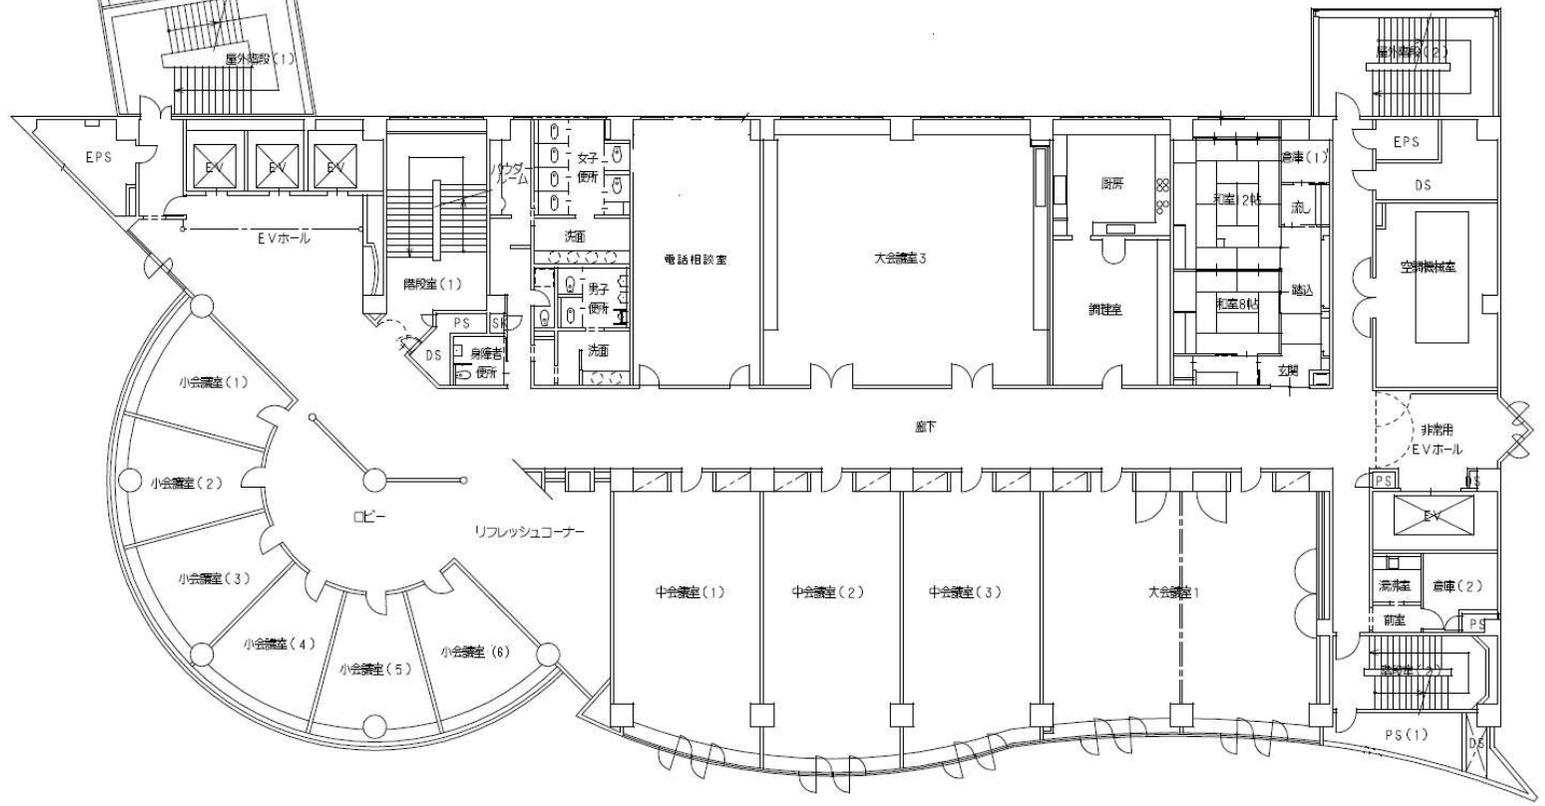




4階平面図 1:200

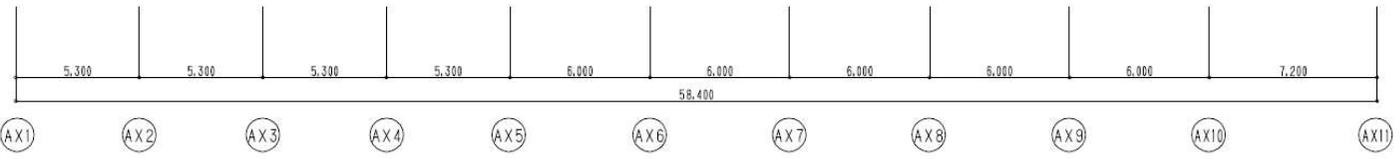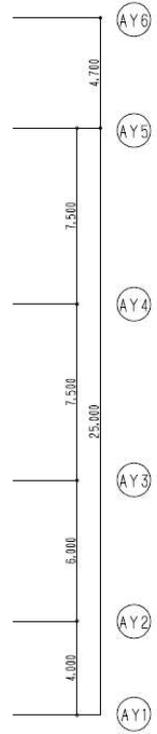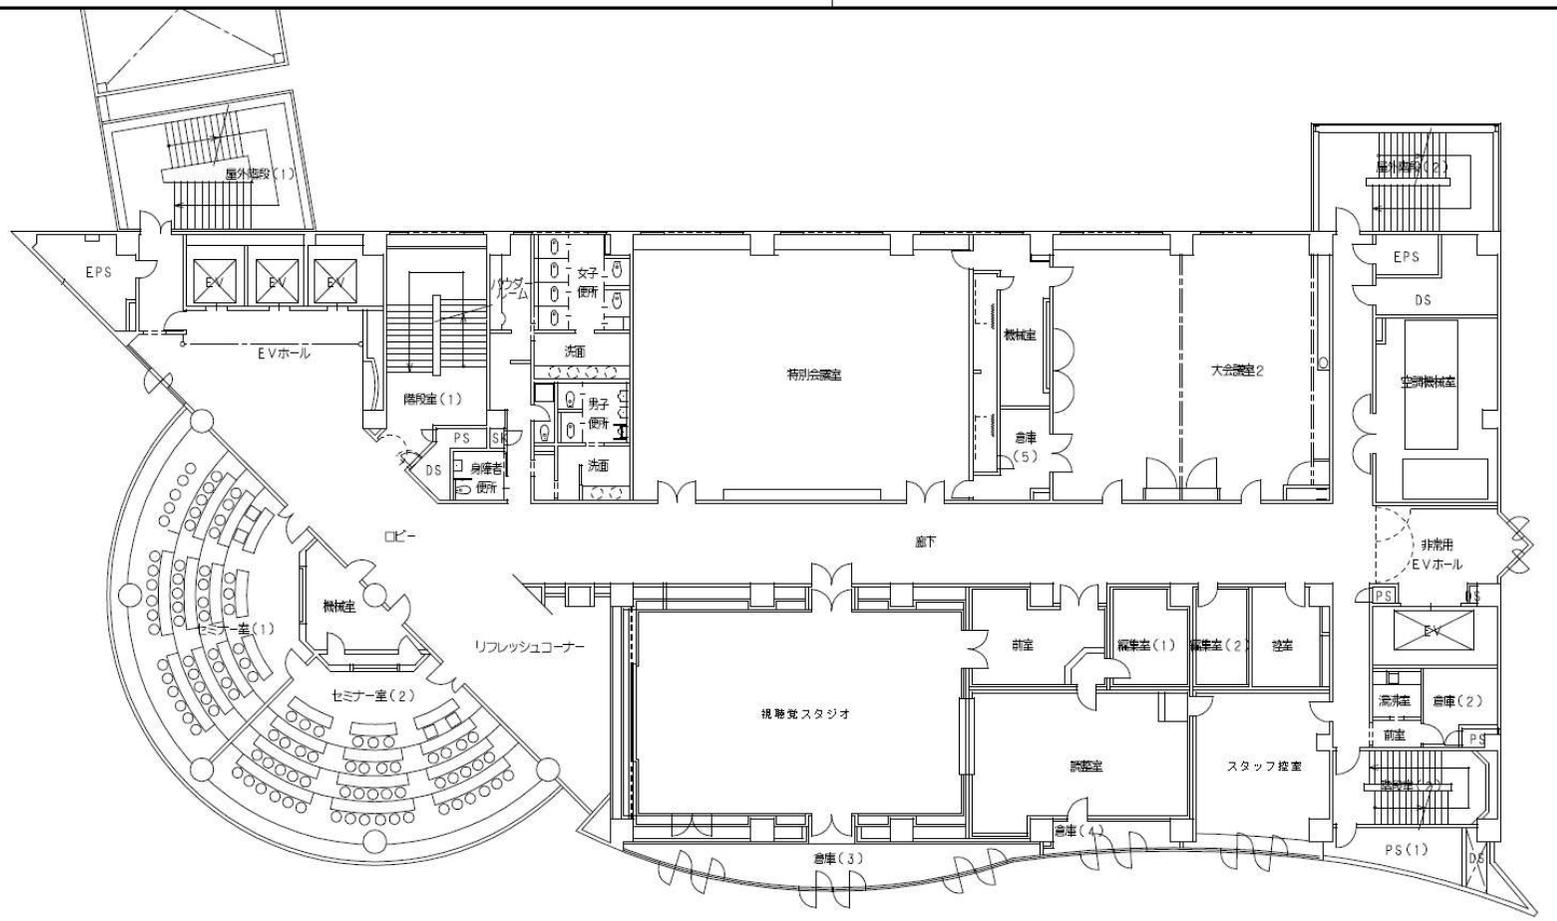




5階平面図 1:200

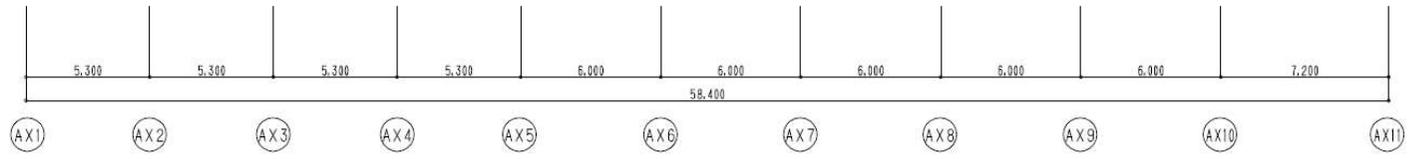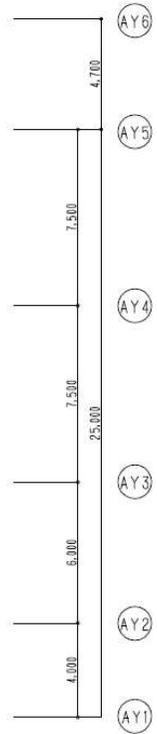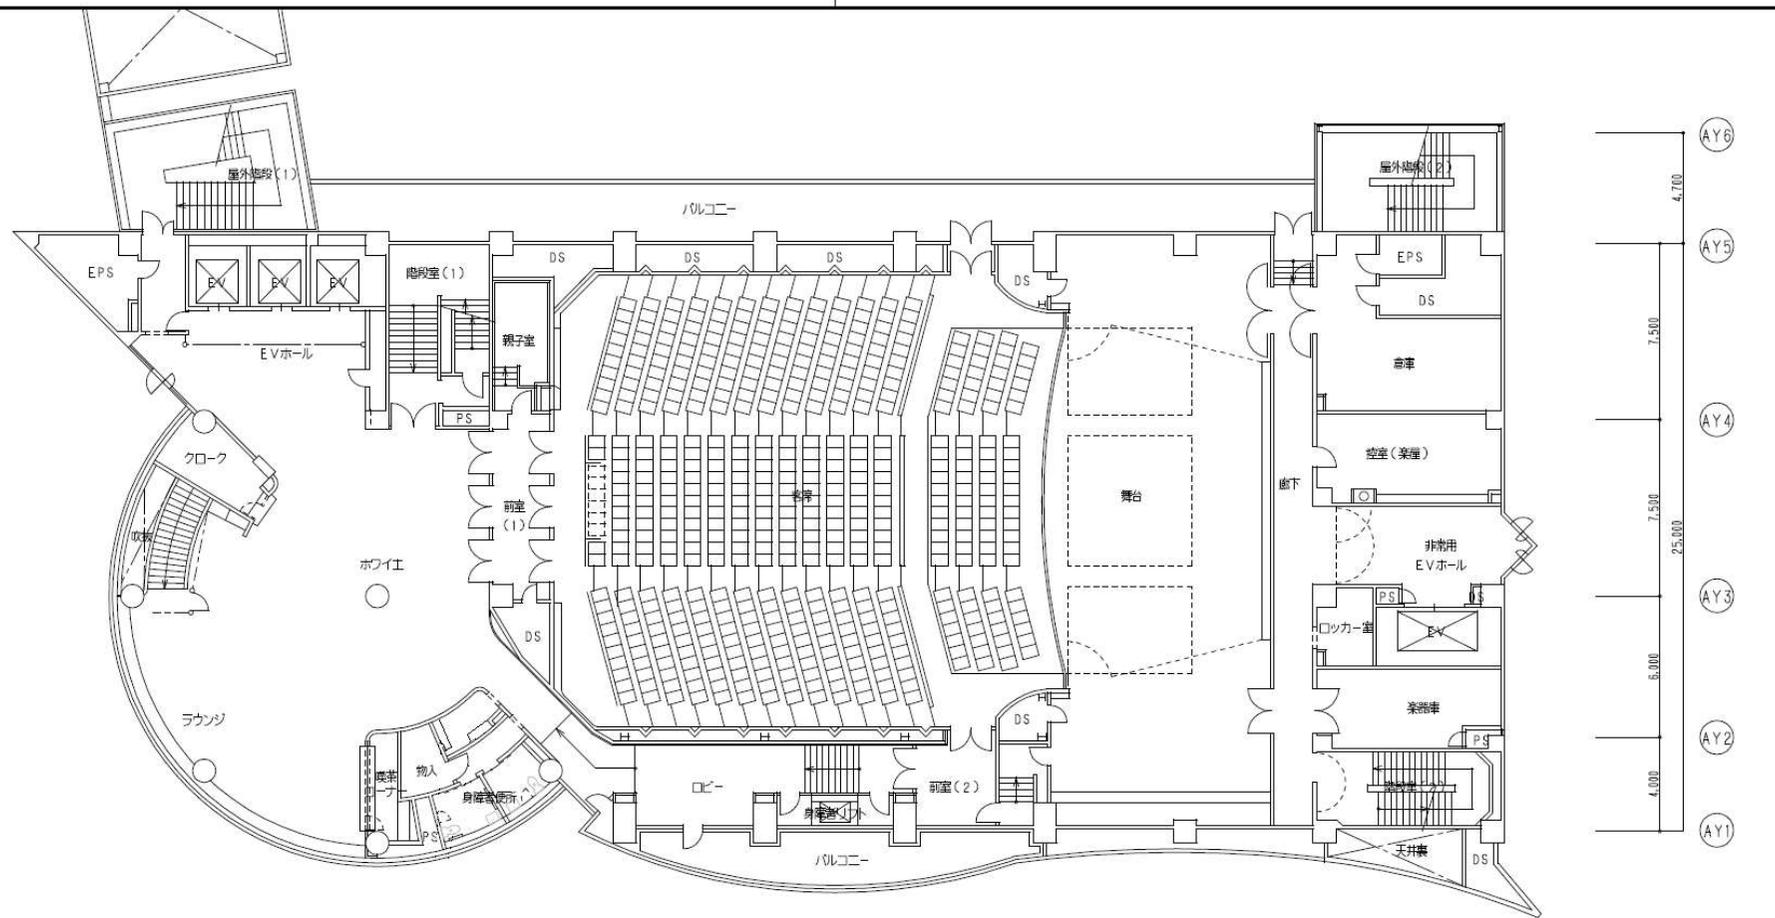

7階平面図 1:200

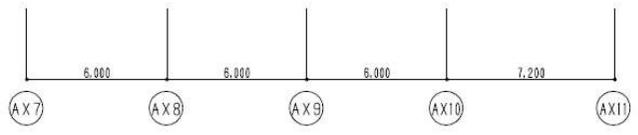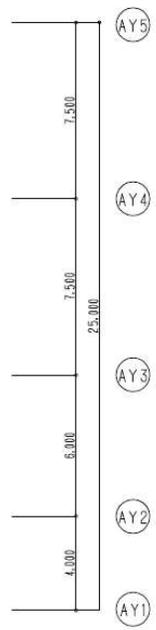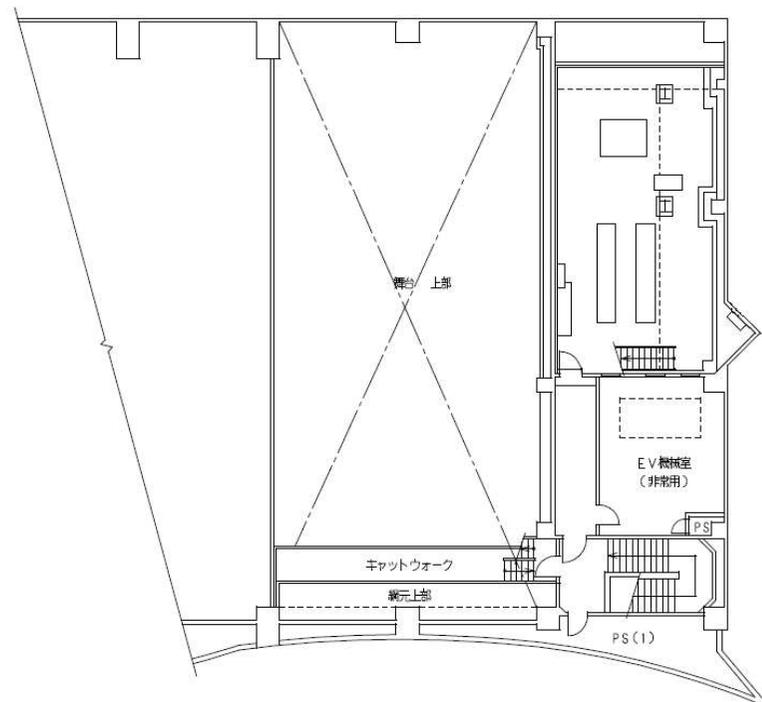

10階平面図 1:200

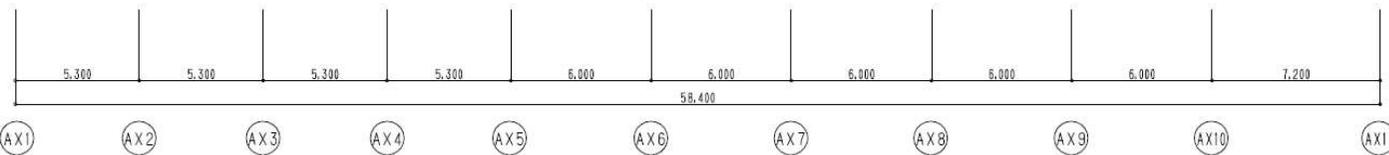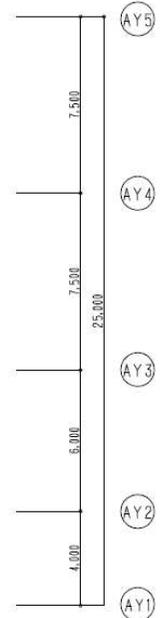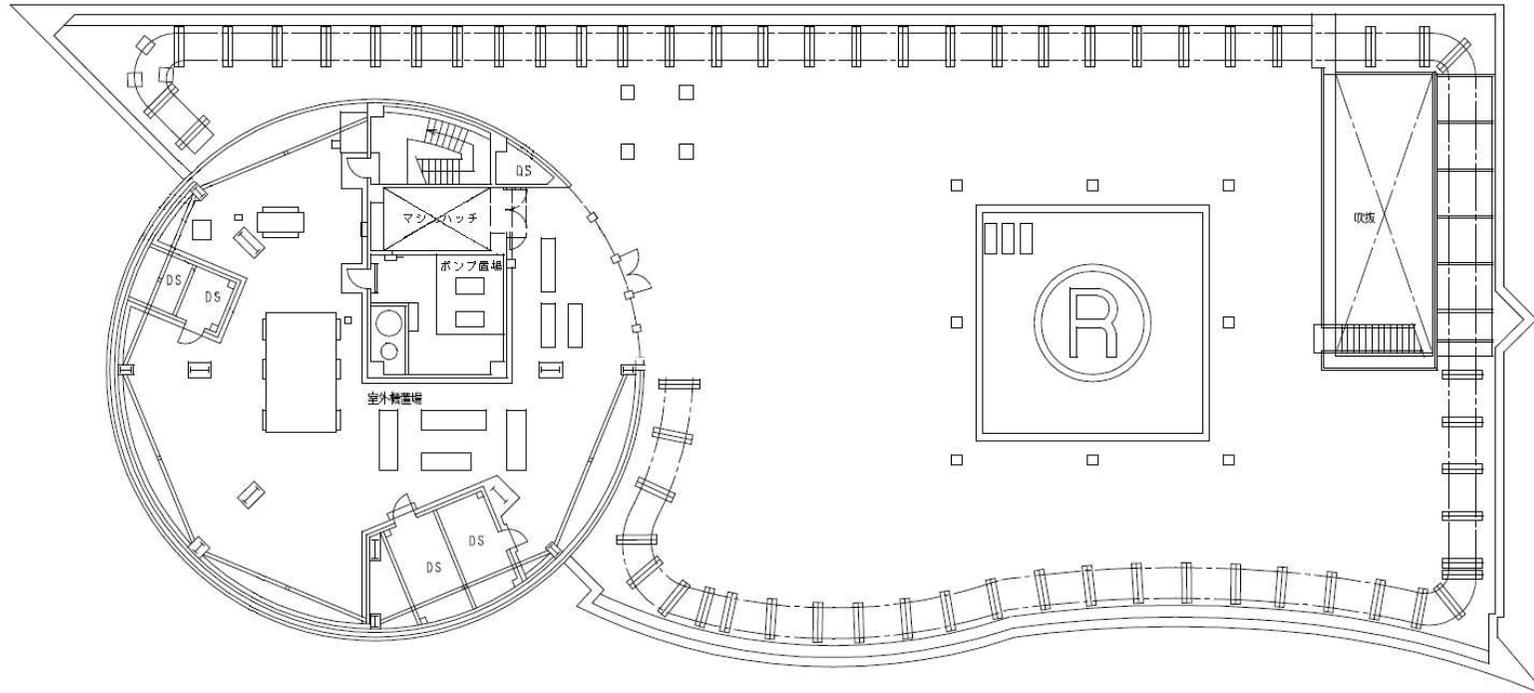

屋階平面図 1:200