
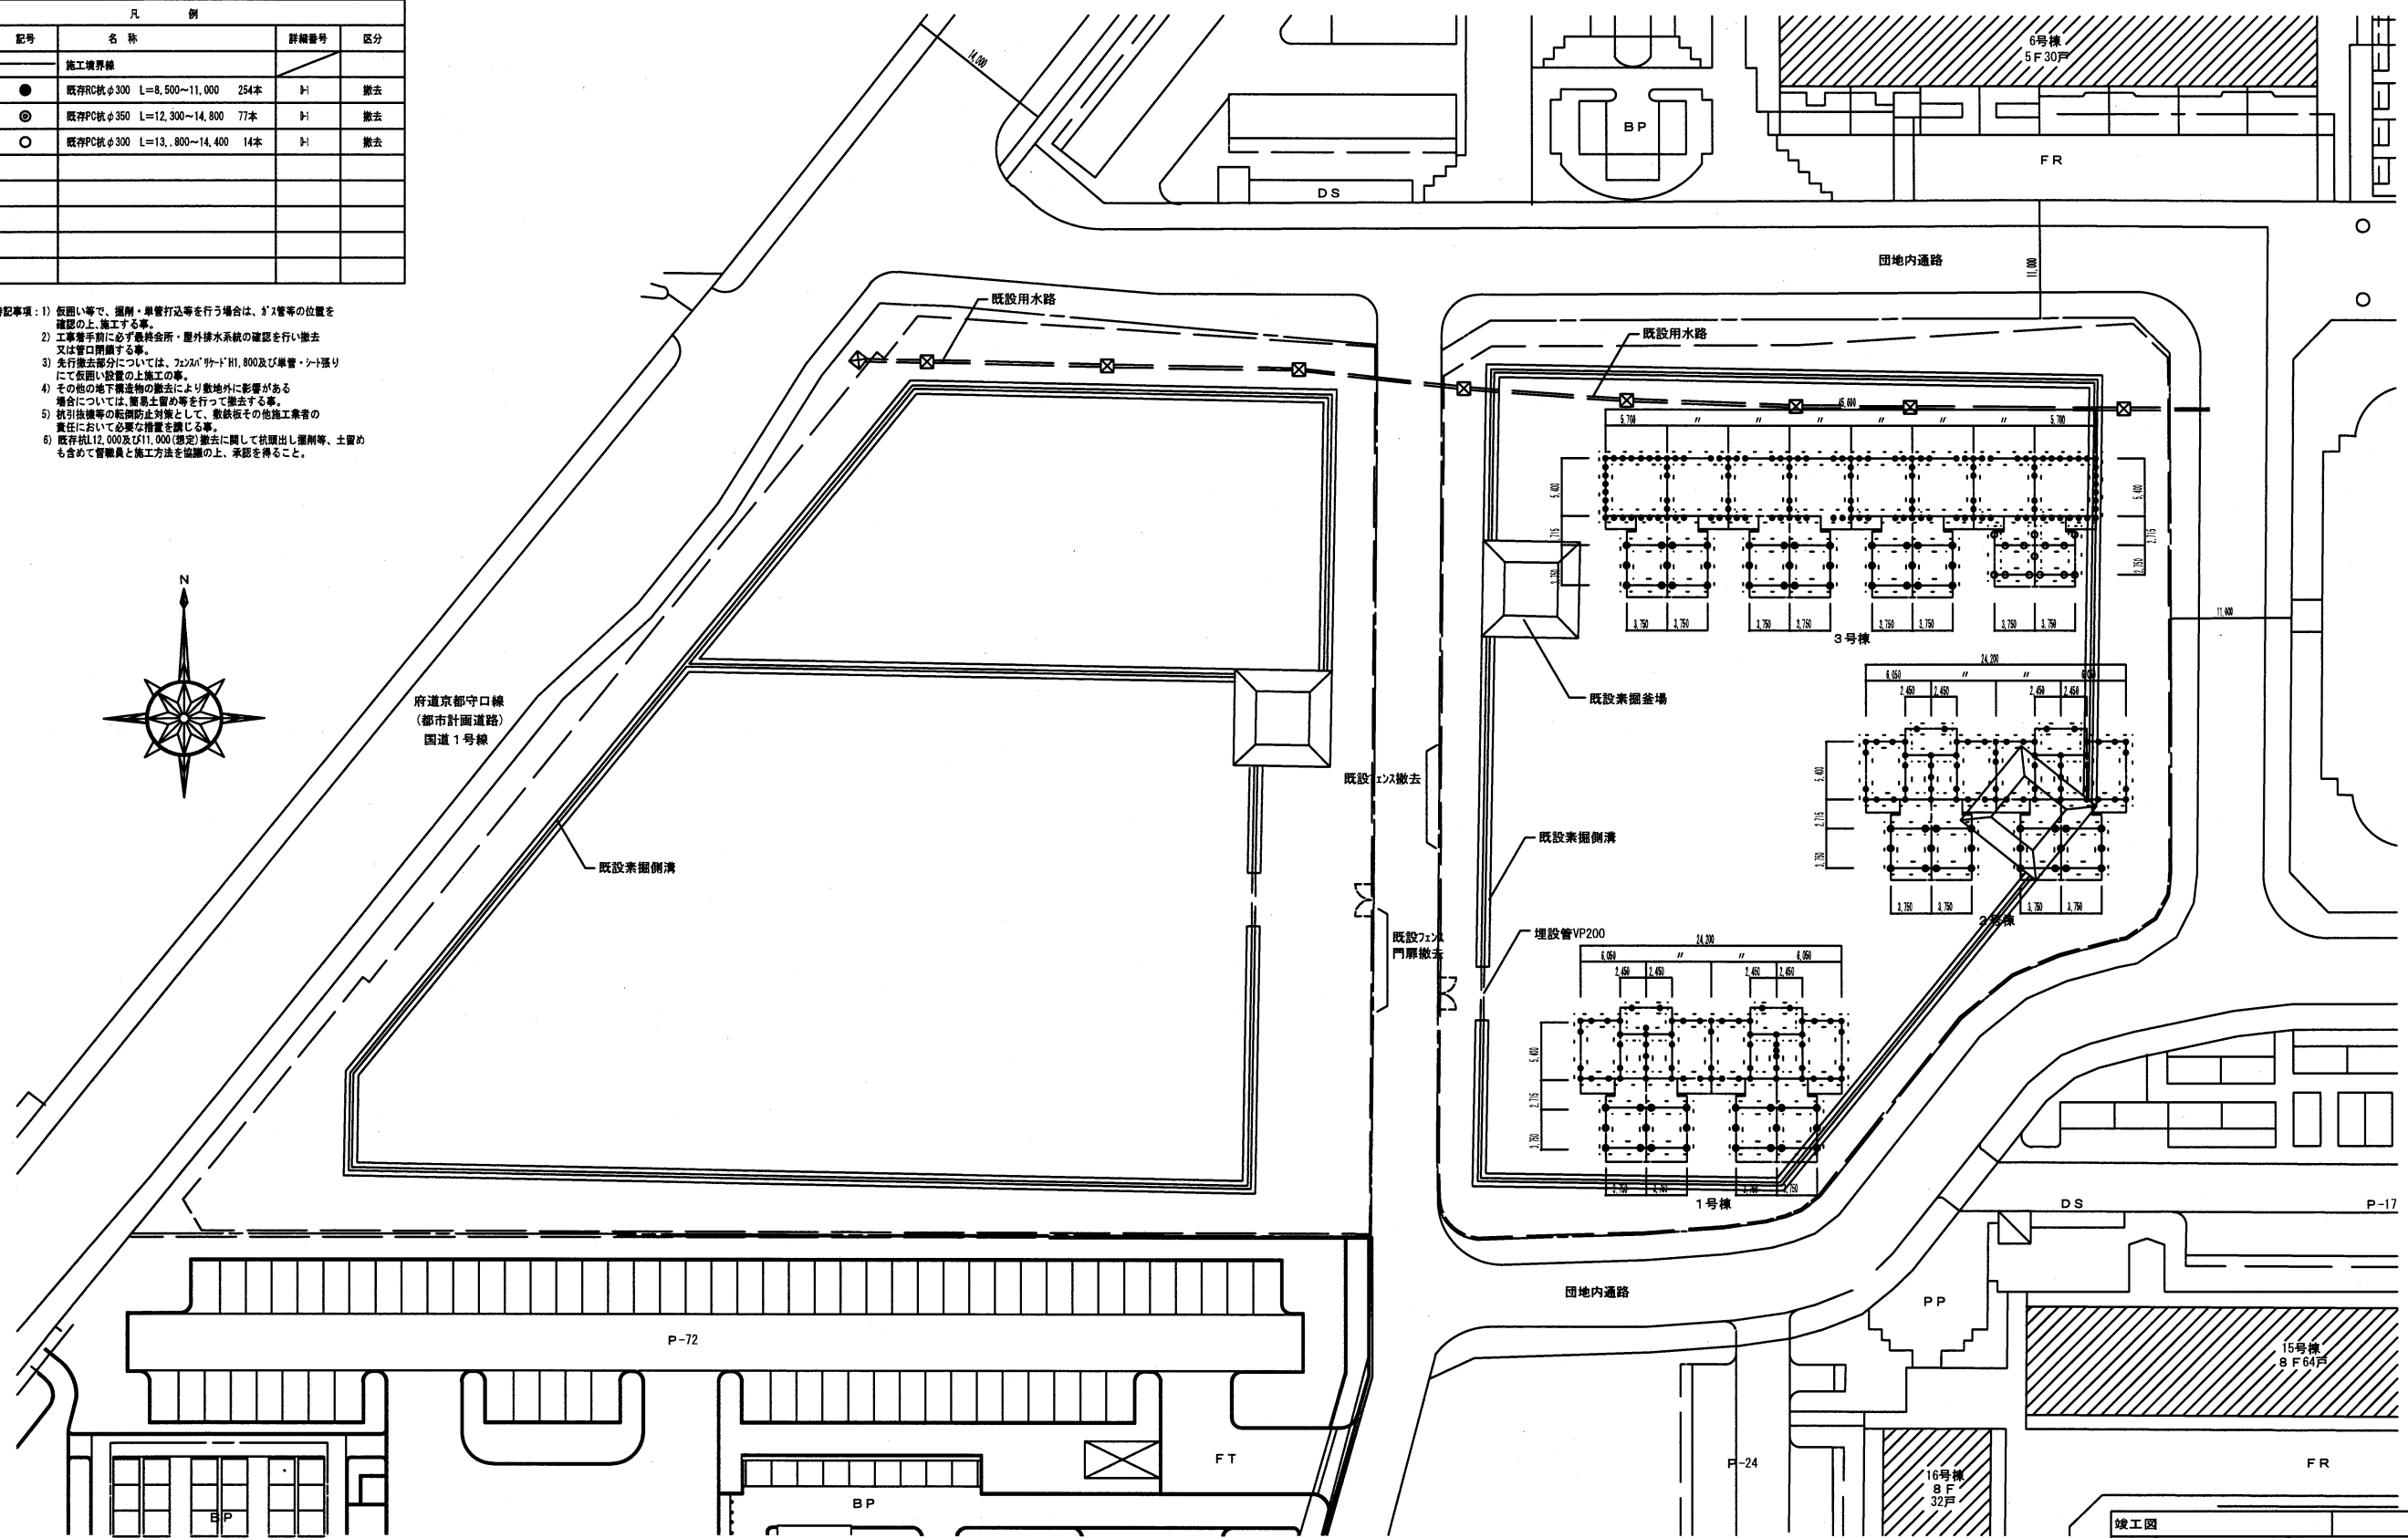


凡 例			
記号	名 称	詳細番号	区 分
施工境界線			
●	既存PC径φ300 L=8,500~11,000	254本	H-I 撤去
◎	既存PC径φ350 L=12,300~14,800	77本	H-I 撤去
○	既存PC径φ300 L=13,800~14,400	14本	H-I 撤去

- 特記事項：1) 敷地内で、掘削・埋設打込等を行う場合は、ガス管等の位置を確認の上、施工する事。
 2) 工事着手前に必ず最終会所・屋外排水系統の確認を行い撤去又は管口閉鎖する事。
 3) 先行撤去部分については、フェンス・ガードH1,800及び扉管・シート張りにて仮囲い設置の上施工の事。
 4) その他の地下埋設物の撤去により敷地外に影響がある場合については、掘削土留め等を行って撤去する事。
 5) 誘引設備等の転倒防止対策として、敷設後他の施工業者の責任において必要な措置を講じる事。
 6) 既存径112,000及び11,000(想定)撤去に関して核隠出し埋削等、土留めも含めて管職員と施工方法を協議の上、承認を得ること。

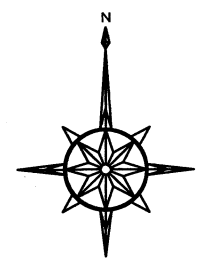

竣工図	大府住宅まちづくり部 公共施設工務グループ	明細図	5/10
承認			
工事名称	大阪府豊秋方牧野北第1期高層住宅(建て替え)新築外2件くい工事		
型式名			
図面名称	杭撤去配置図		
	大府住宅まちづくり部公共施設課	図面	5/10
	編尺	0	1/20
	A2	—	0