

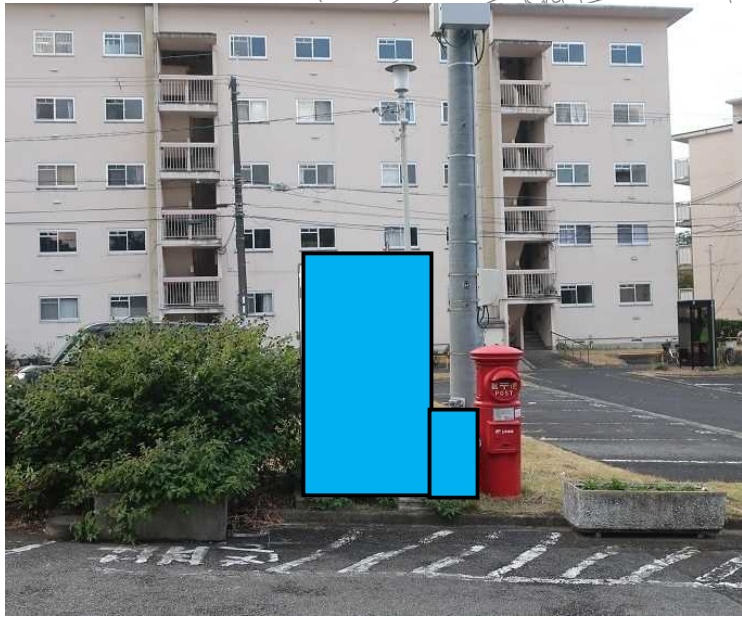


(物件番号9 宮山台第2住宅)

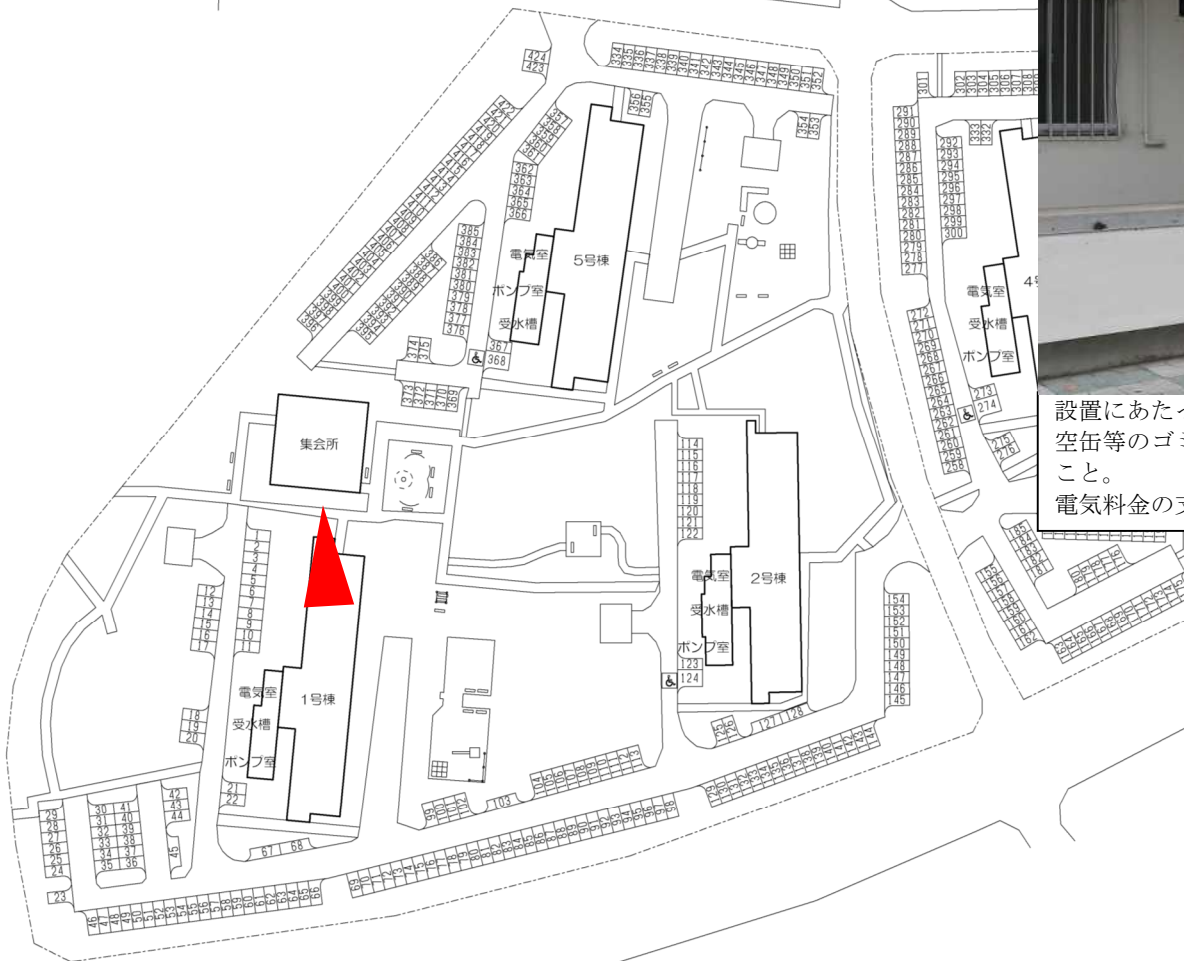




設置にあたっては、据付面を整地し転倒防止策を講じること。
空缶等のゴミについては、定期的に回収し、散乱しないようにすること。

(物件番号10 高倉台第1住宅)

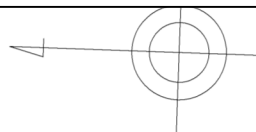


設置にあたっては、据付面を整地し転倒防止策を講じること。
空缶等のゴミについては、定期的に回収し、散乱しないようにすること。
電気料金の支払い方法について、自治会と協議すること。



(物件番号11 若松台第1住宅)

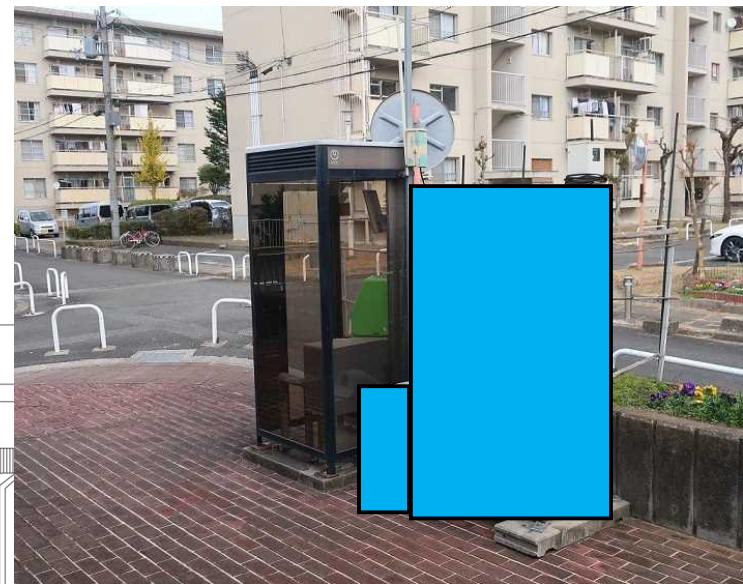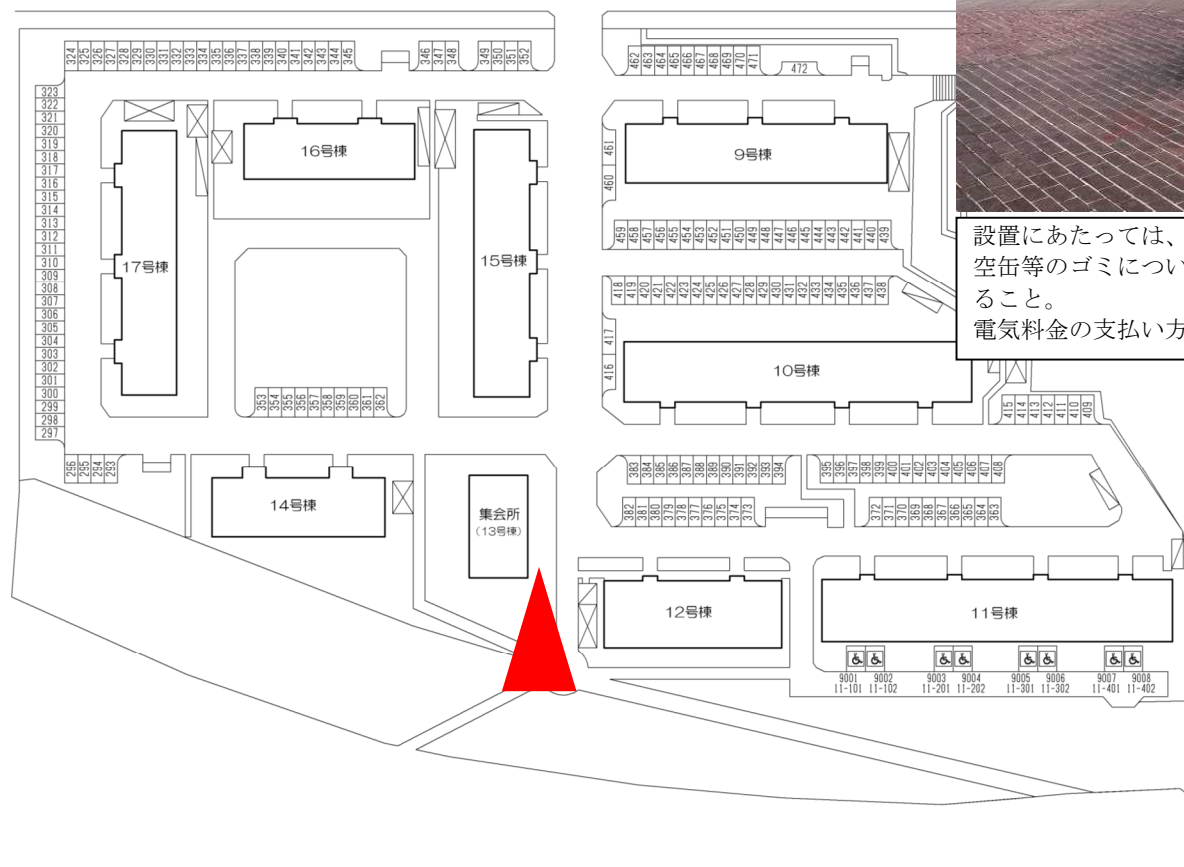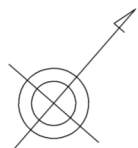

設置にあたっては、据付面を整地し転倒防止策を講じること。
 空缶等のゴミについては、定期的に回収し、散乱しないようにすること。
 電気料金の支払い方法について、自治会と協議すること。

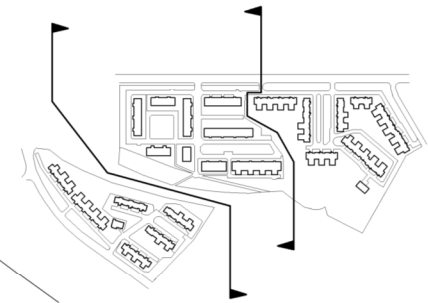


(物件番号12 三原台第1住宅)

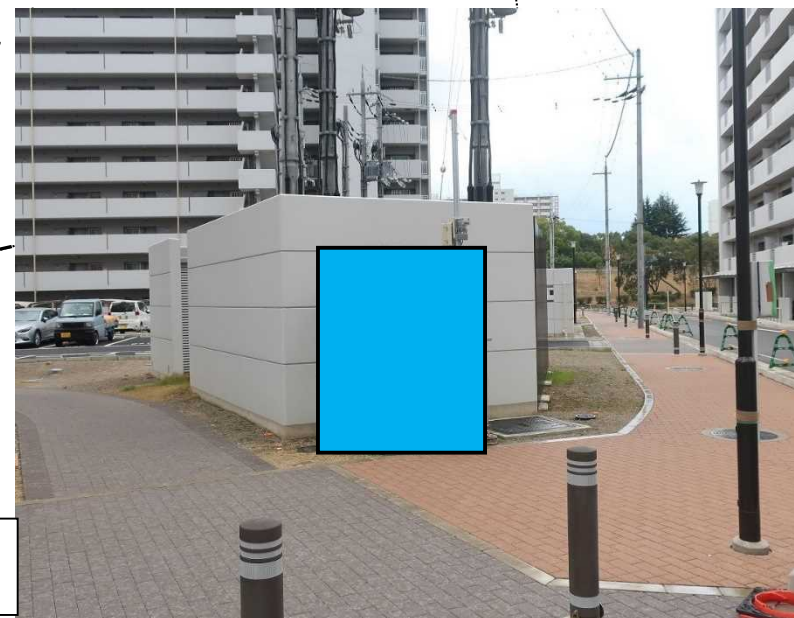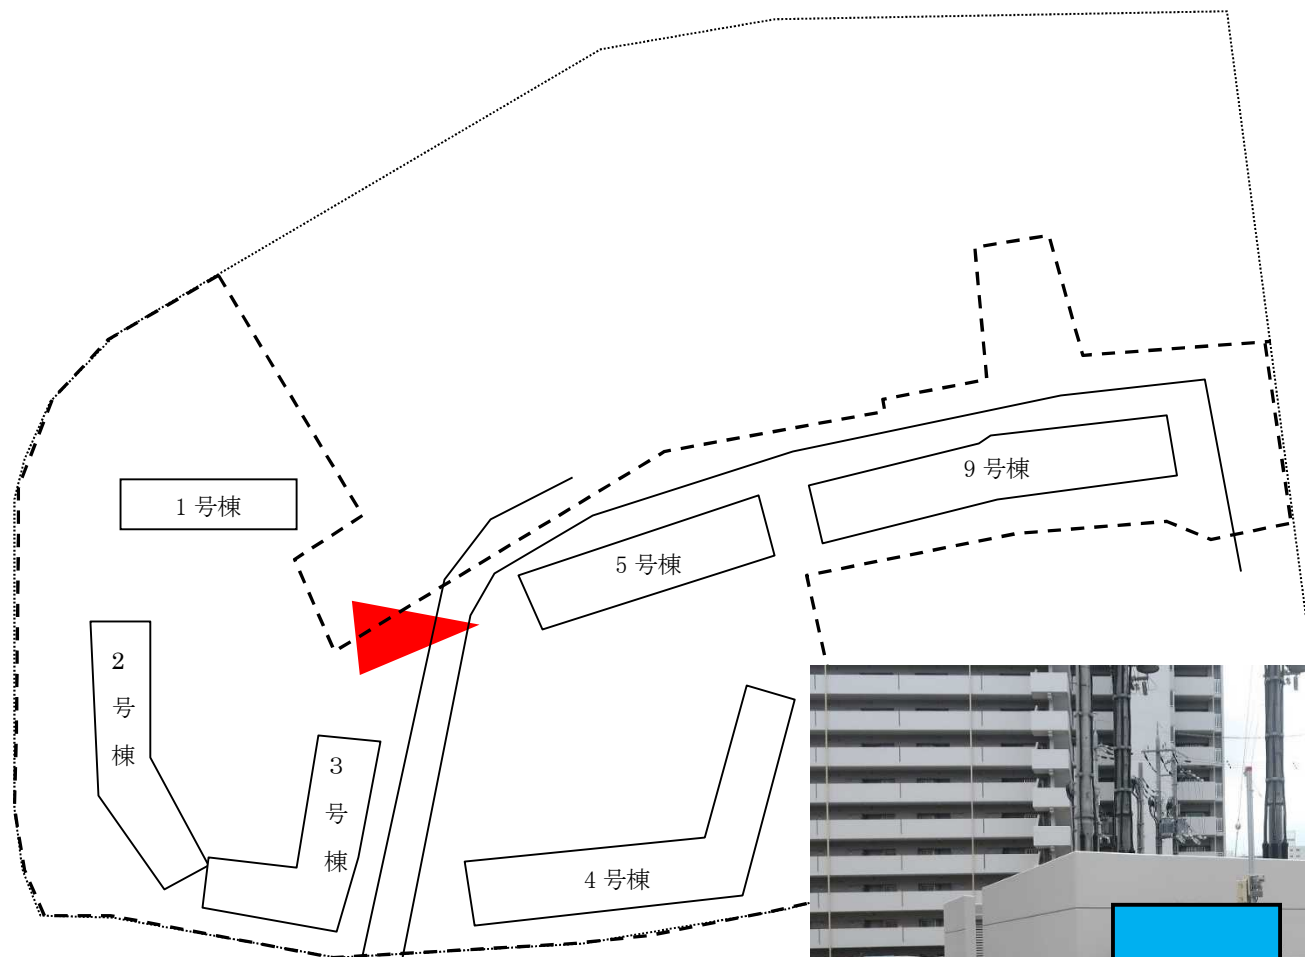


転倒防止策等安全対策を講じること。
空缶等のゴミについては定期的に回収し、散乱しないようにすること。

(物件番号13-1 榎塚台第1住宅)

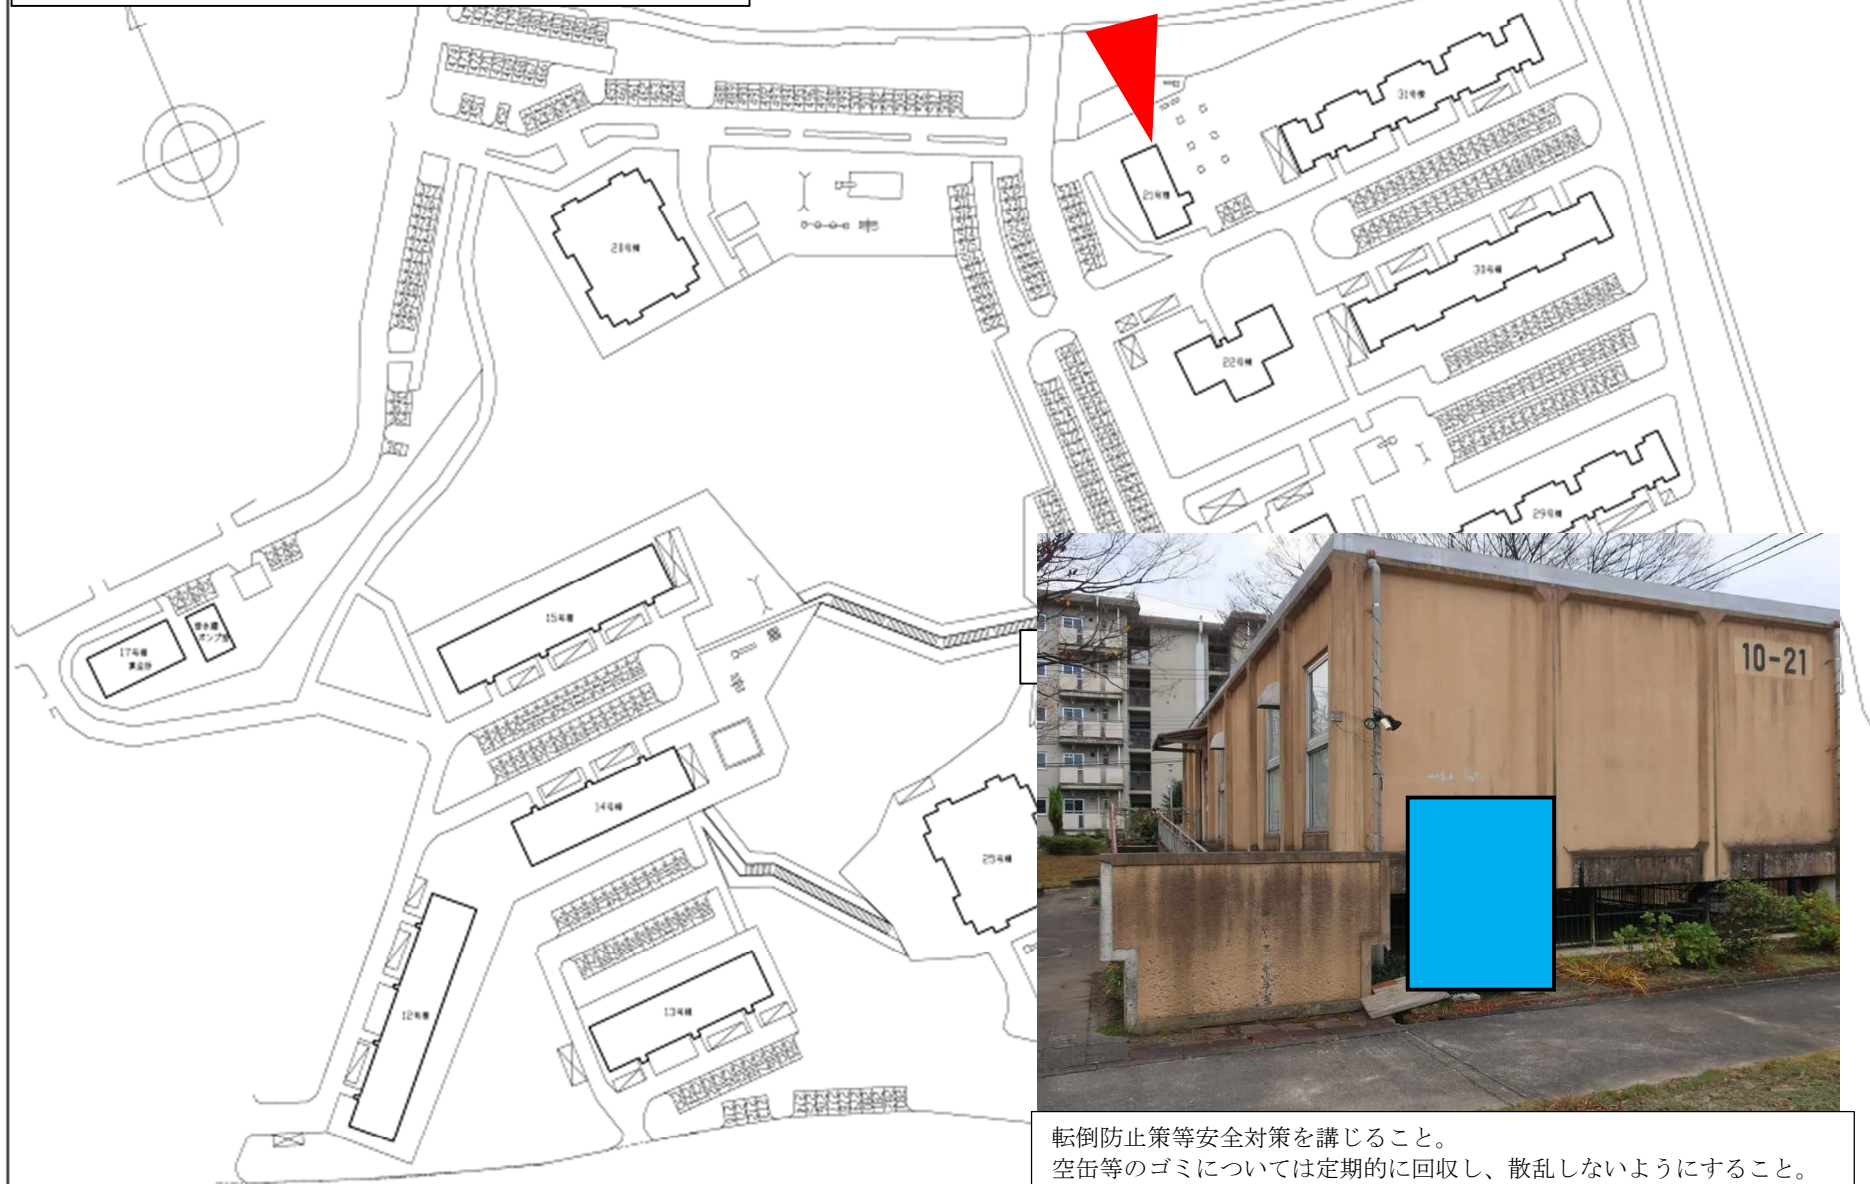


転倒防止策等安全対策を講じること。
空缶等のゴミについては定期的に回収し、散乱しないようにすること。
電気料金の支払い方法について、自治会と協議すること。

(物件番号13-2 榎塚台第1住宅)

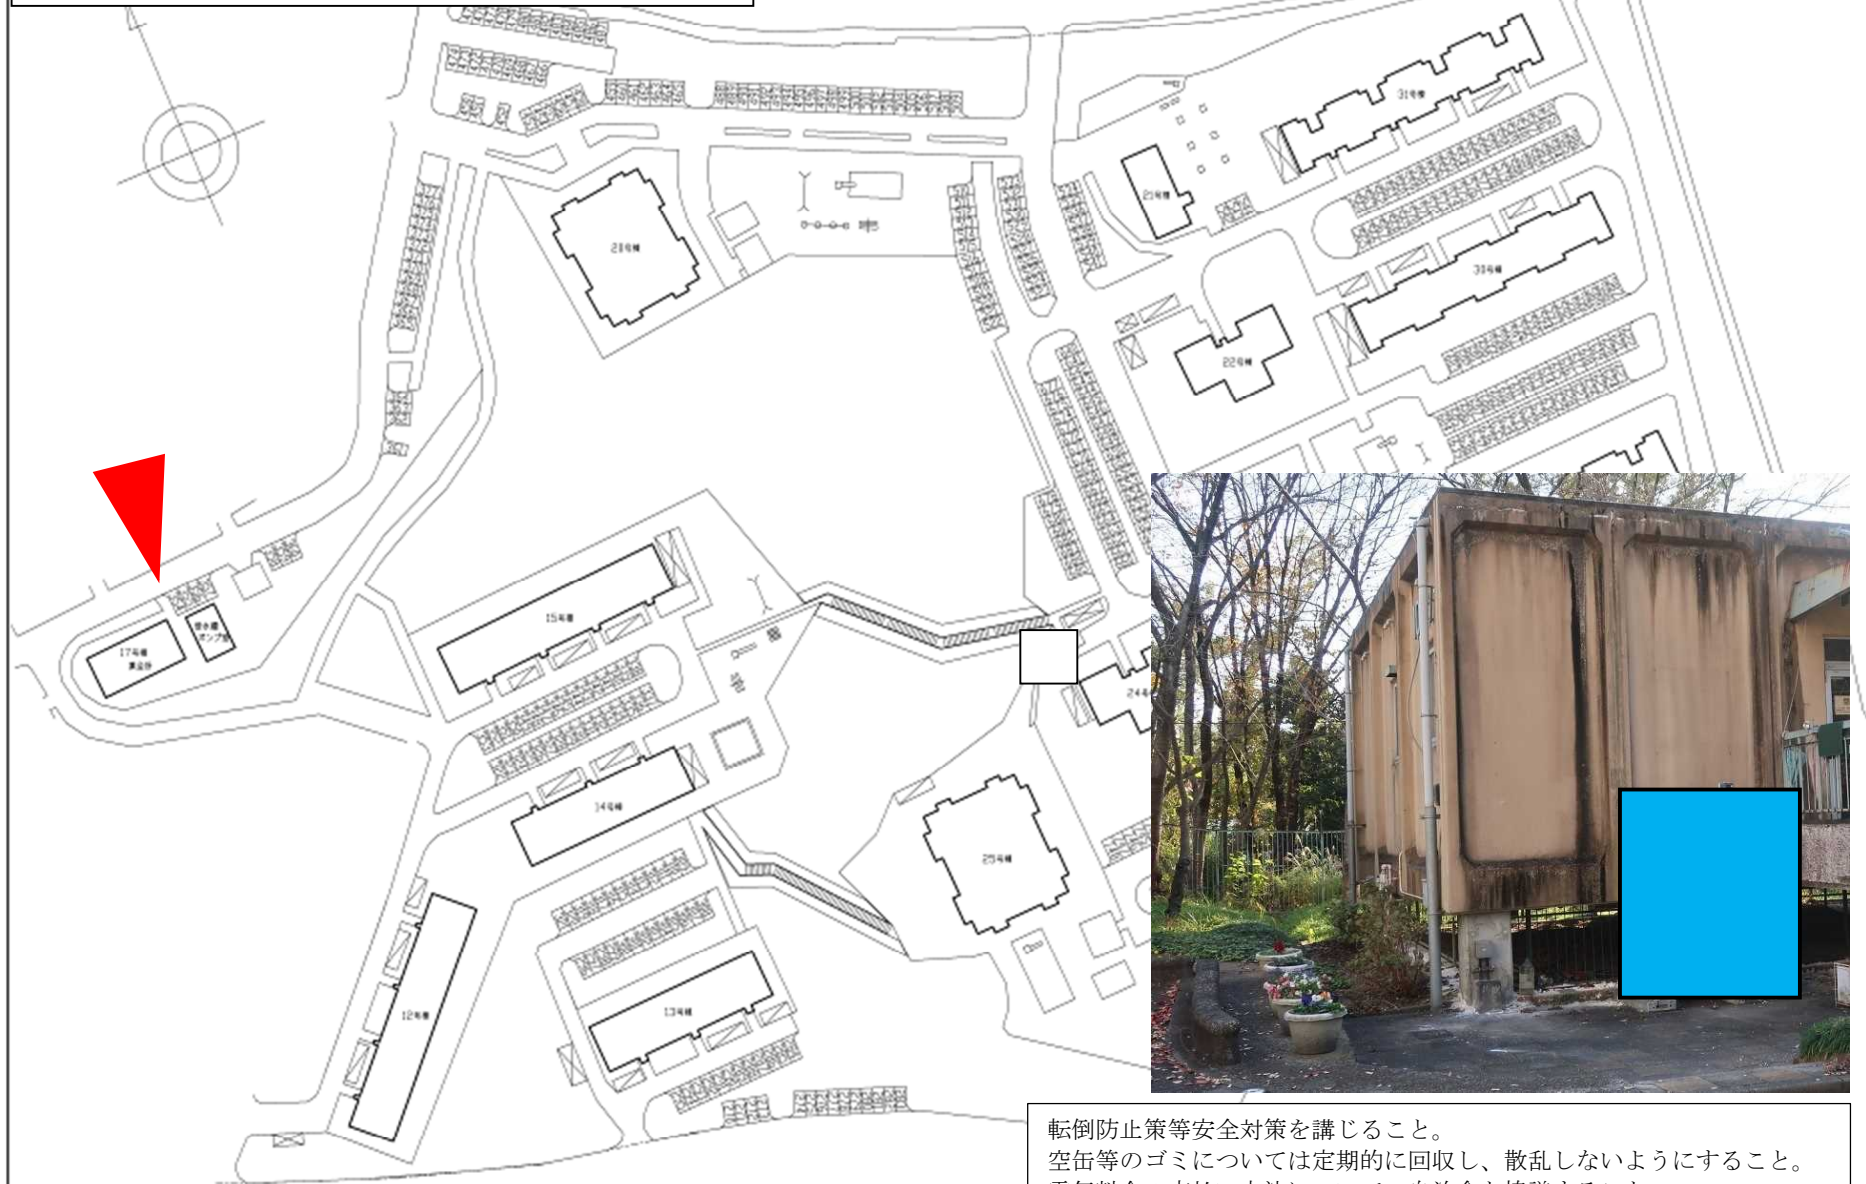


転倒防止策等安全対策を講じること。
空缶等のゴミについては定期的に回収し、散乱しないようにすること。
電気料金の支払い方法について、自治会と協議すること。

(物件番号14 御池台2丁住宅)

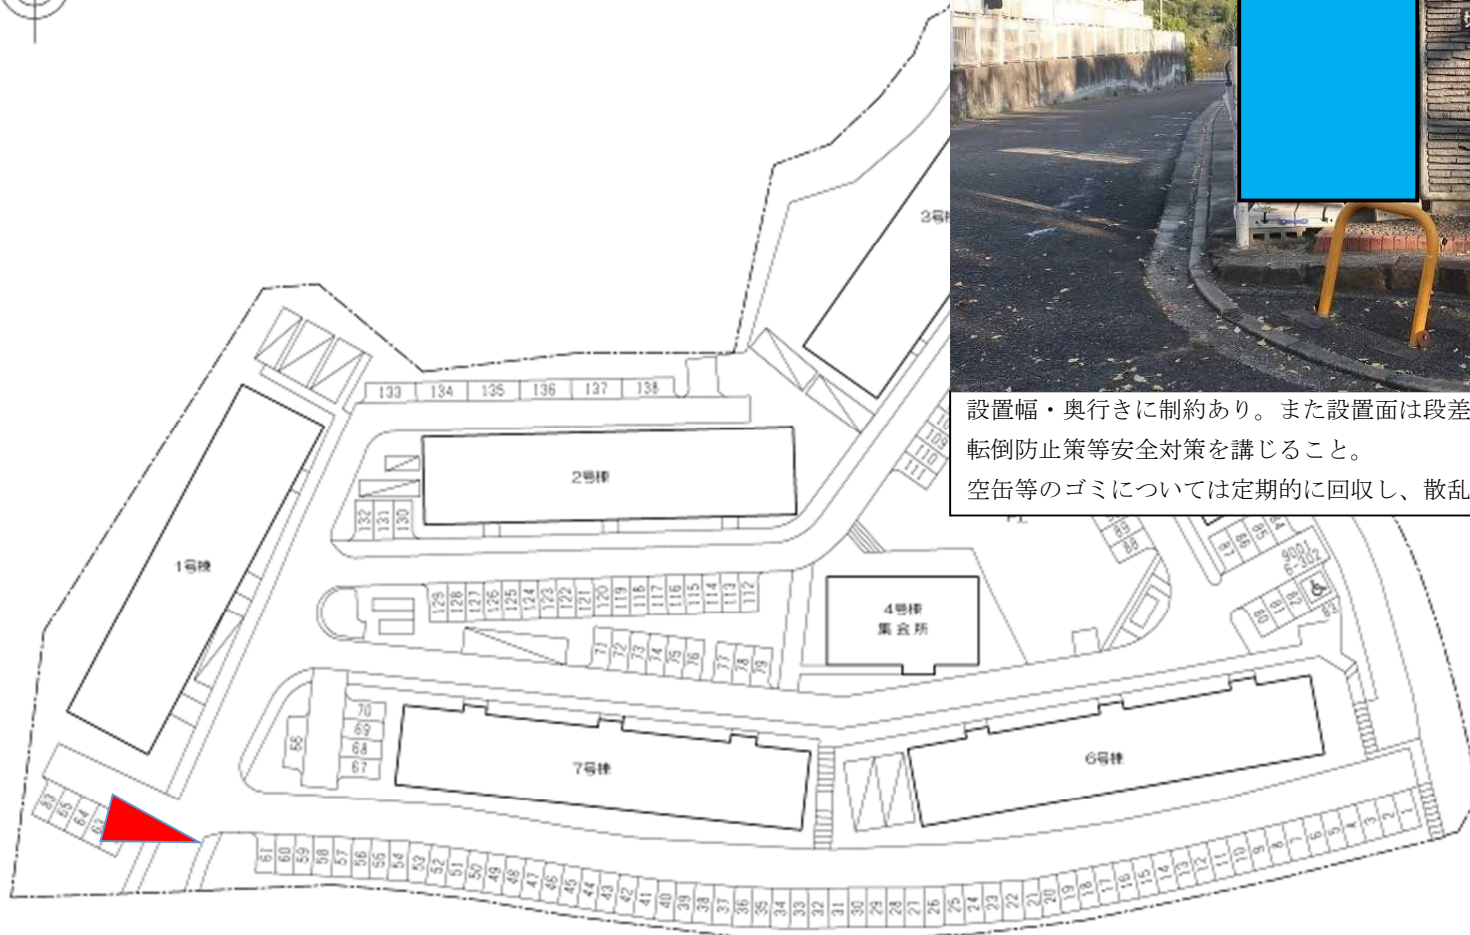

設置幅・奥行きに制約あり。また設置面は段差あり。
転倒防止策等安全対策を講じること。
空缶等のゴミについては定期的に回収し、散乱しないようにすること。

(物件番号15 桃山台3丁西住宅)

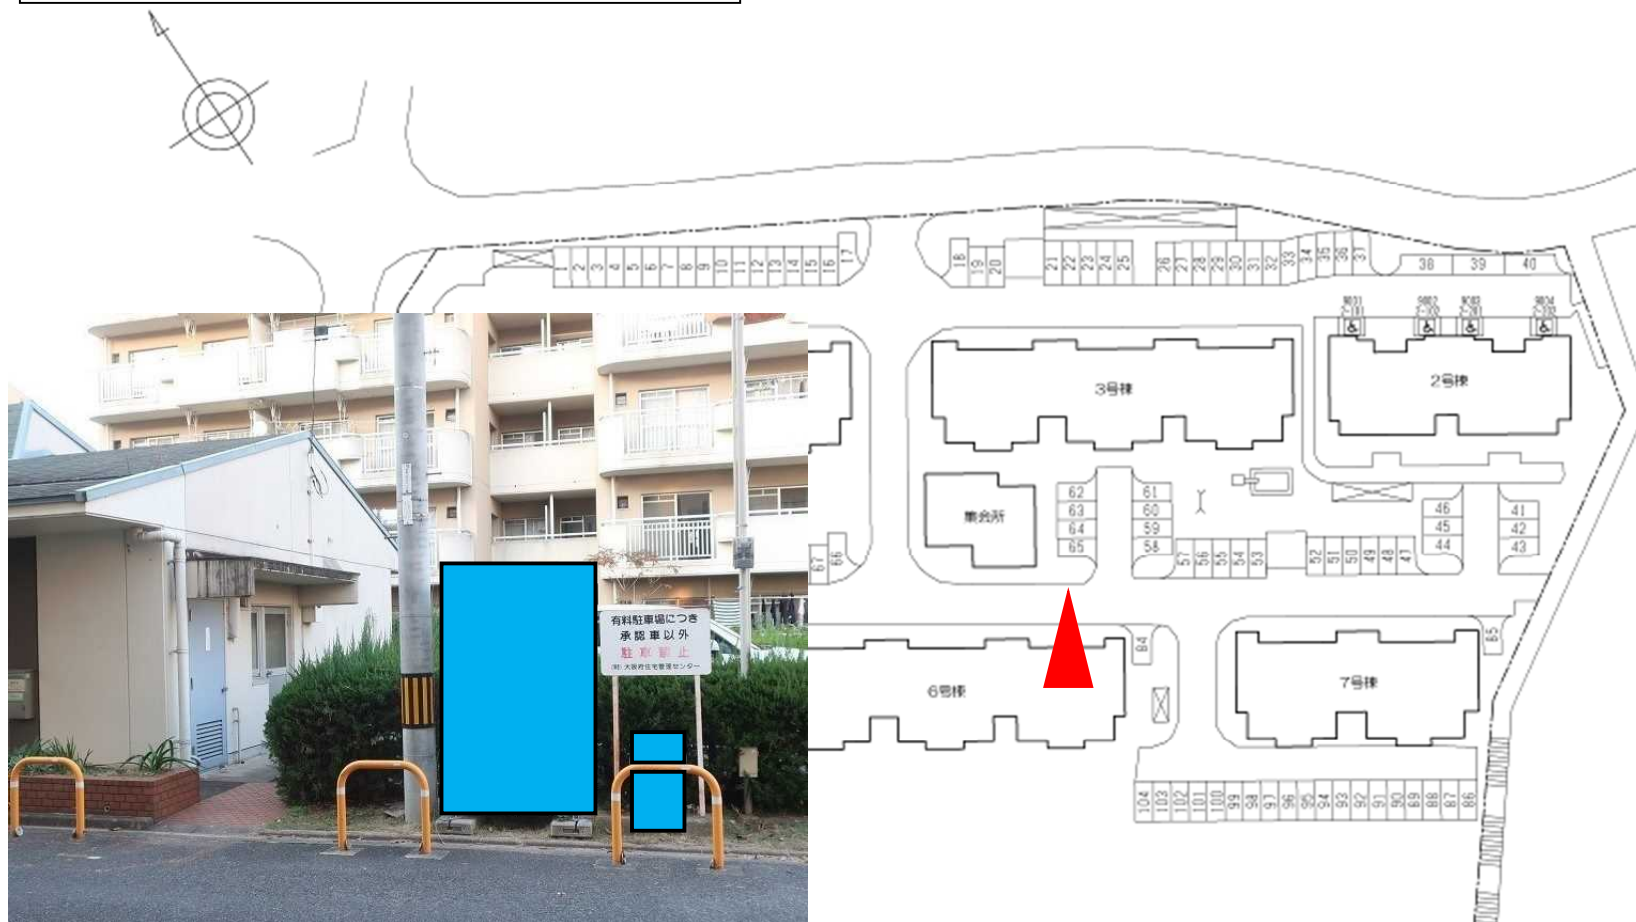

電柱から直接電源を取ること。(集会所からの引込不可)

設置場所前にバリカーあり。缶の補充等に支障の無い自販機を設置すること。

自動販売機の消灯等自治会と協議すること。

転倒防止策等安全対策を講じること。

空缶等のゴミについては定期的に回収し、散乱しないようにすること。