


添付図5 事業用地インフラ関係現況図（上水・雨水・污水） S=1:500 (A1)



注記：污水管の埋設深さ・管径等については、吹田市情報公開課にて
公共下水道台帳を閲覧すること。

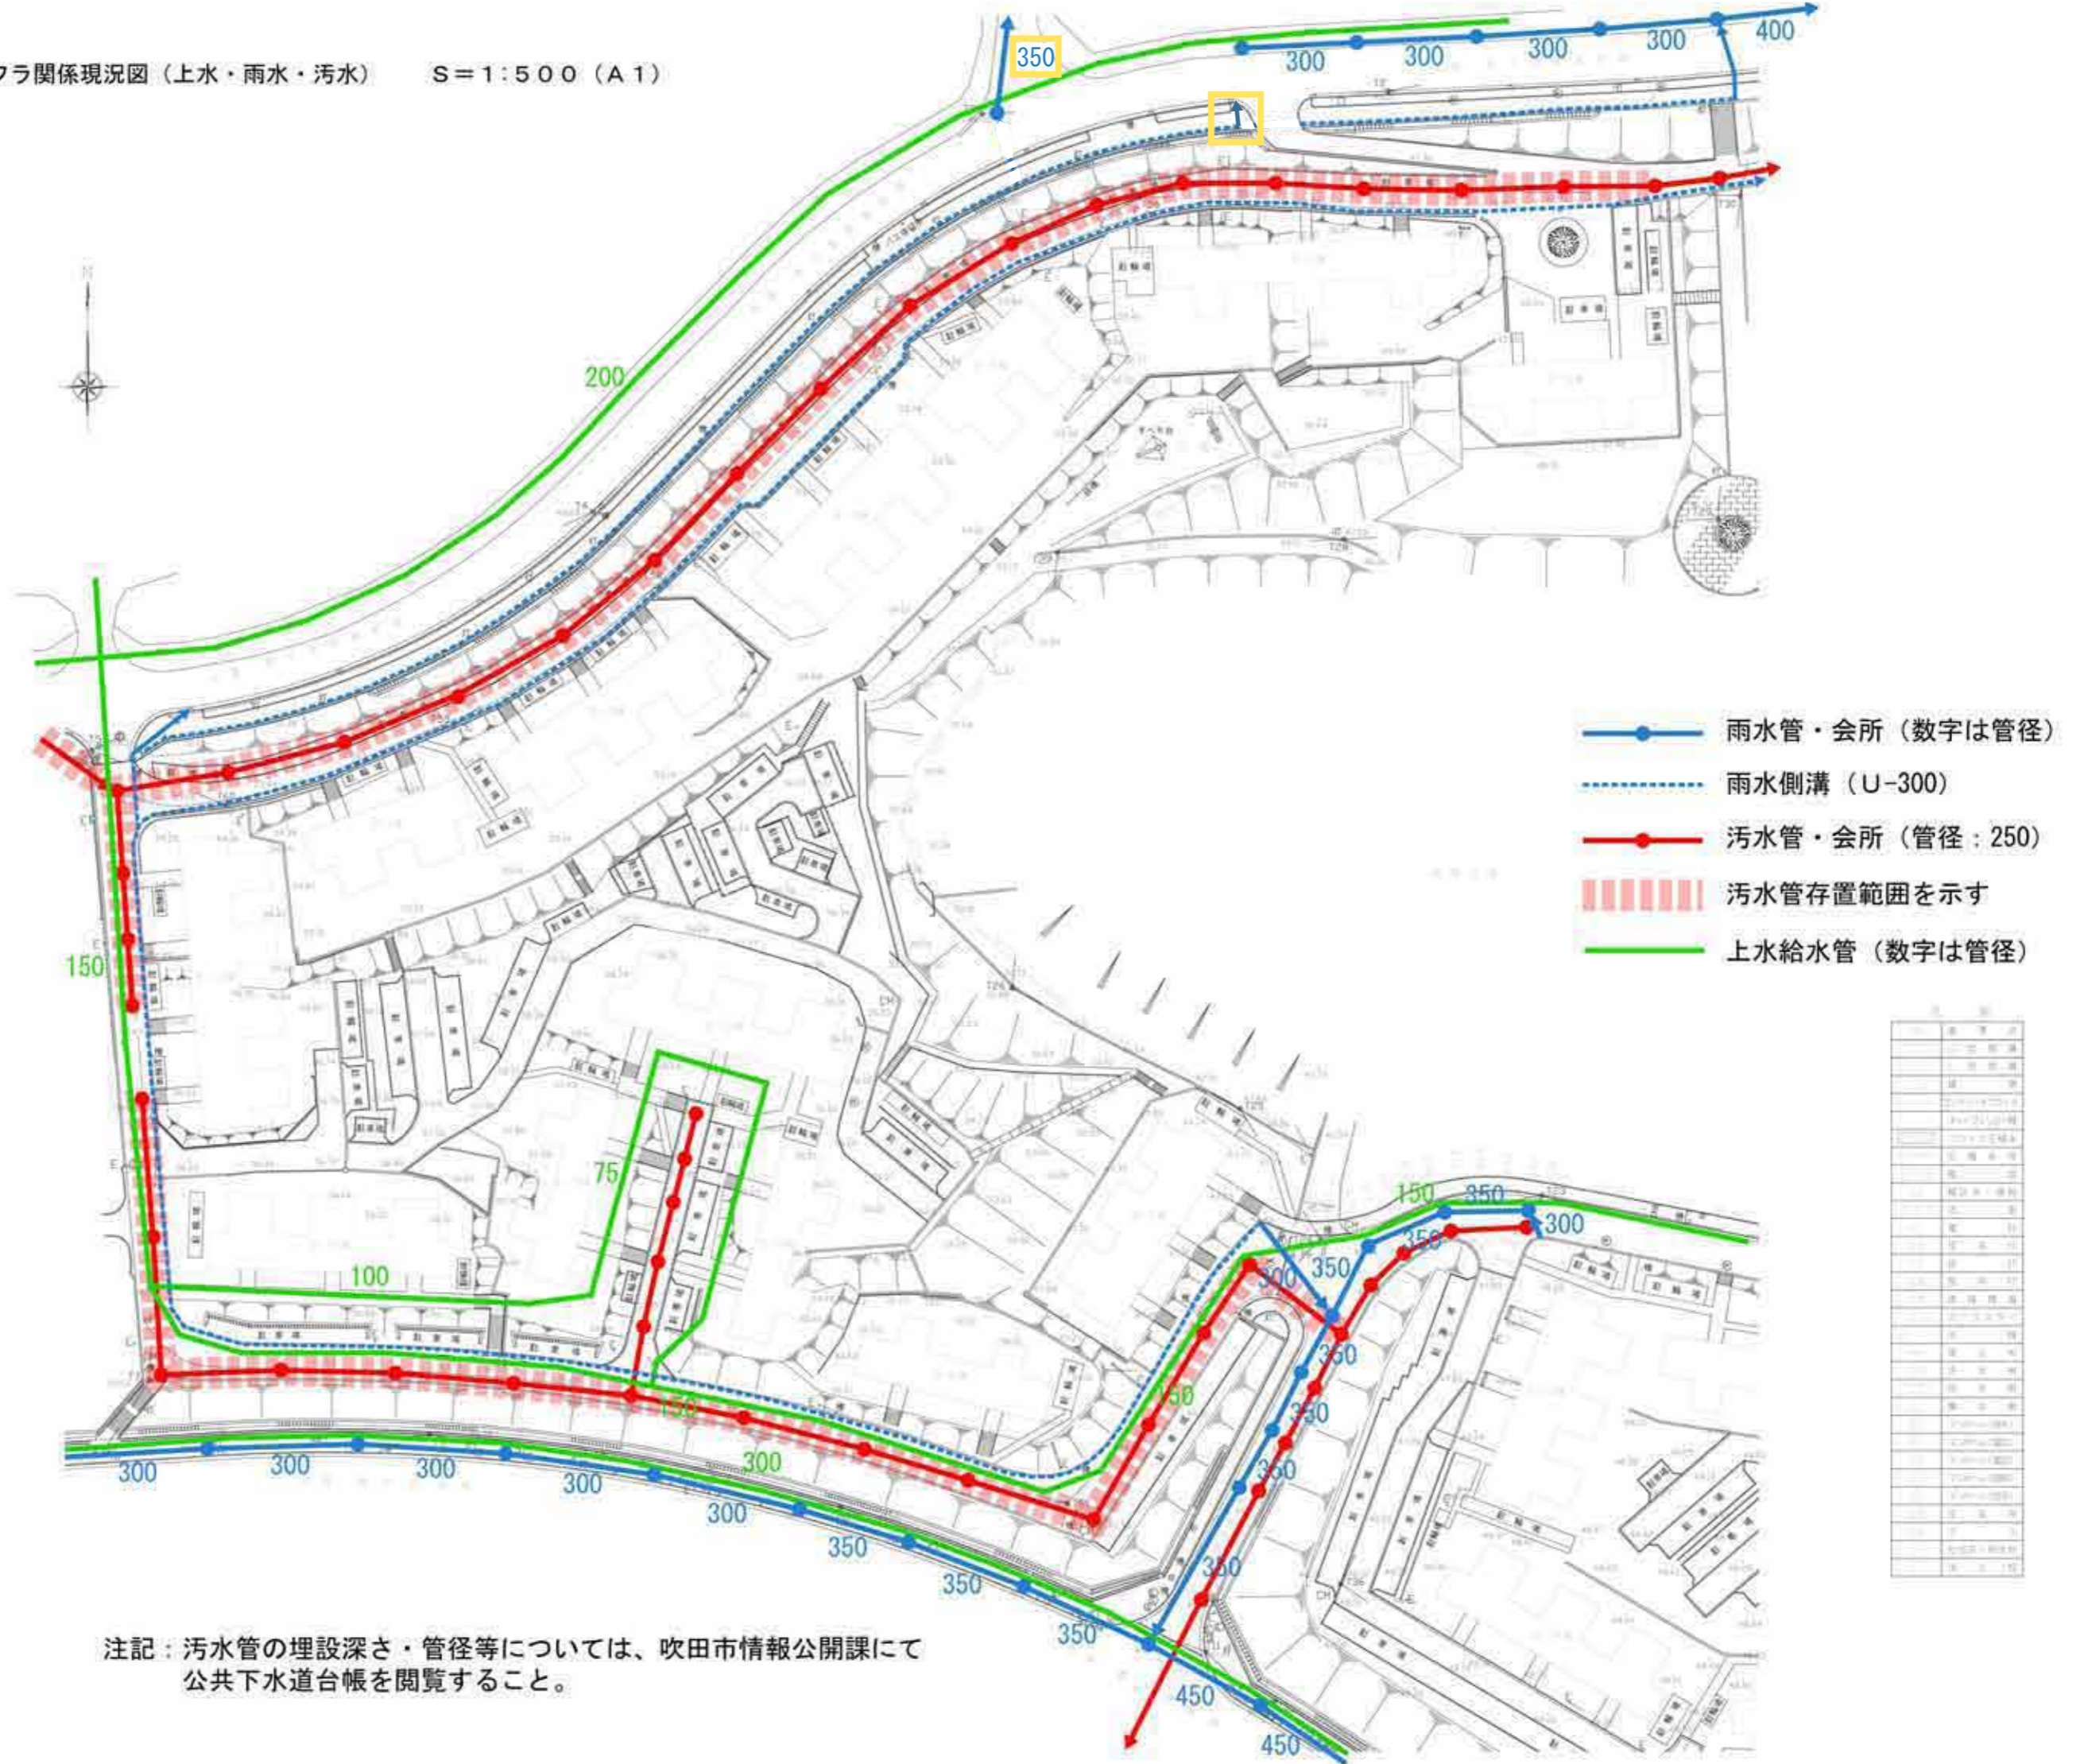