
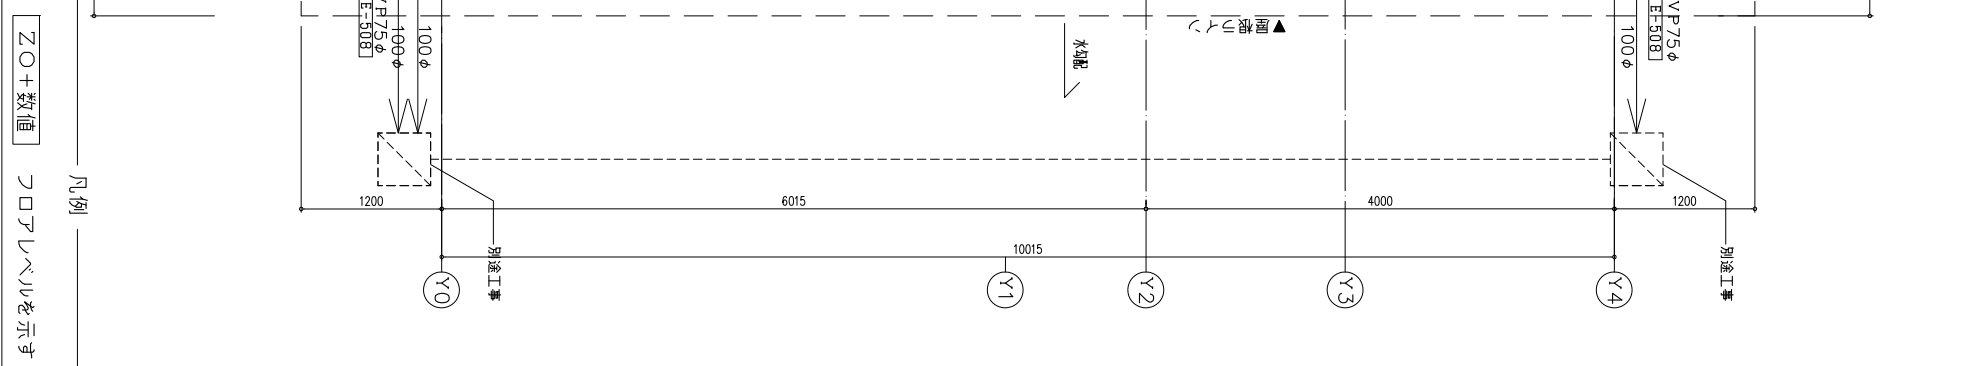


※注意：本事業では巡回管理員室の整備はありません。

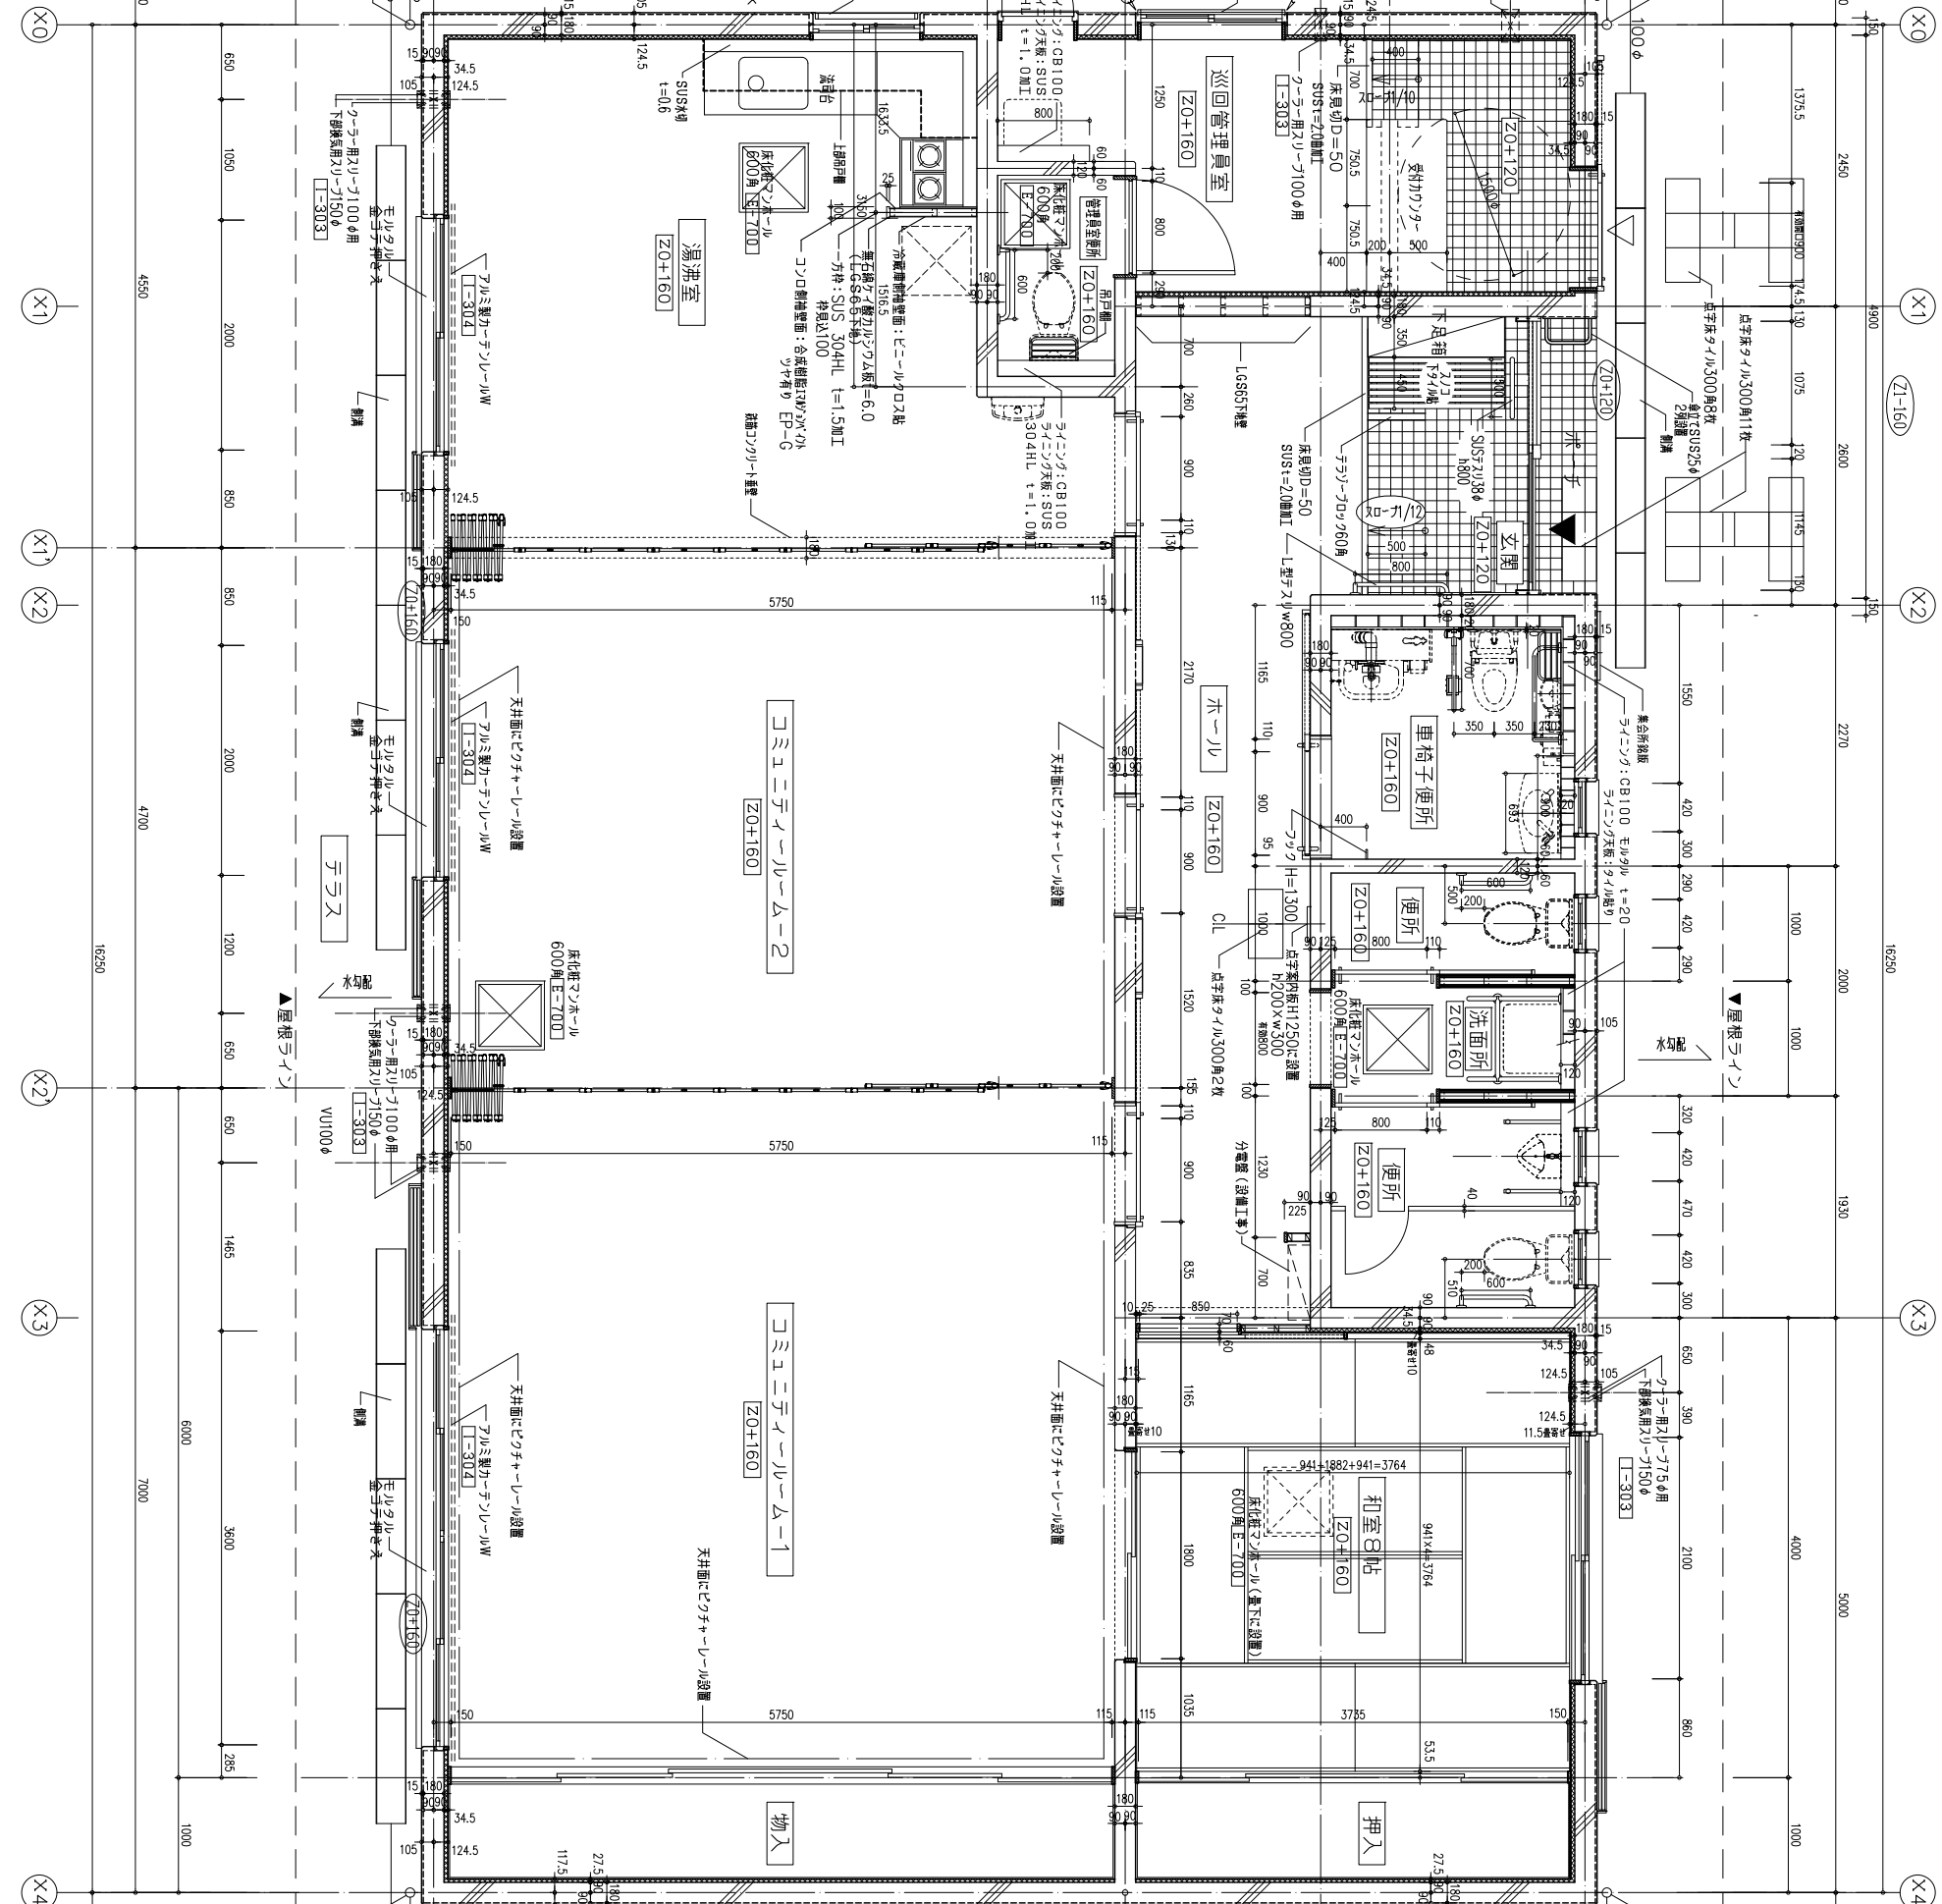

凡例  
 ZO+数値  
 フロアレベルを示す