



凡例

- 事業区域
- 移転住戸範囲

添付図2-1
吹田佐竹台住宅 事業区域図・移転計画図

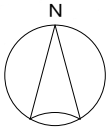

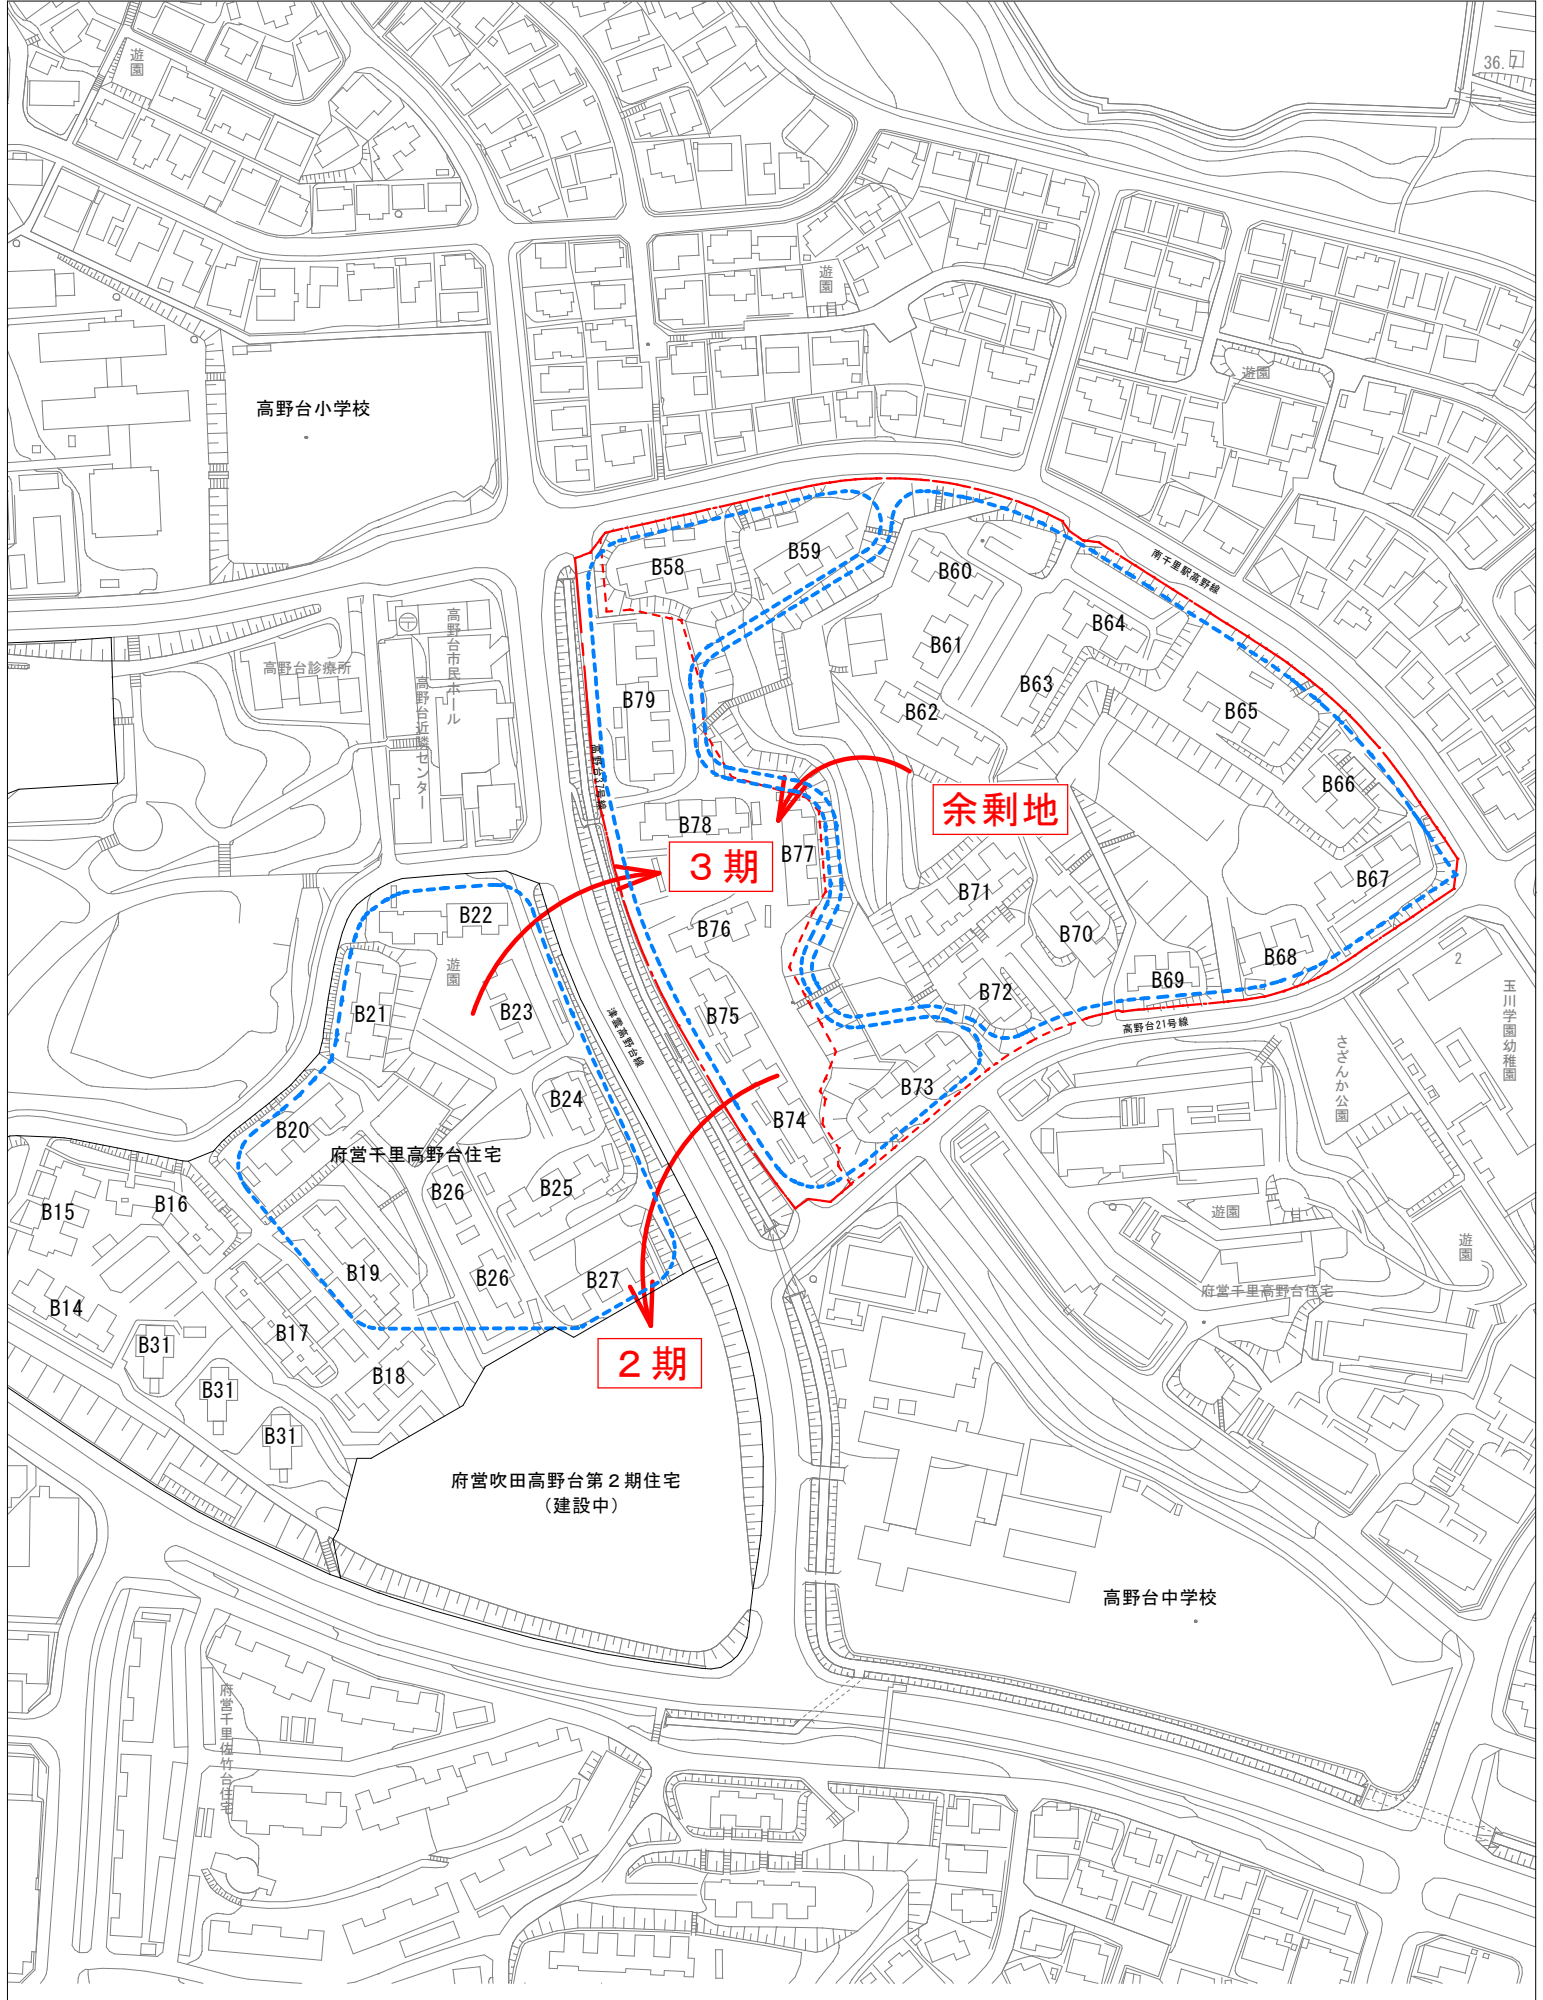

凡例

-
- 事業区域
-
- 移転住戸範囲

添付図 2-2
吹田高野台住宅 事業区域図・移転計画図

