



所在：大阪府吹田市佐竹台五丁目115番2

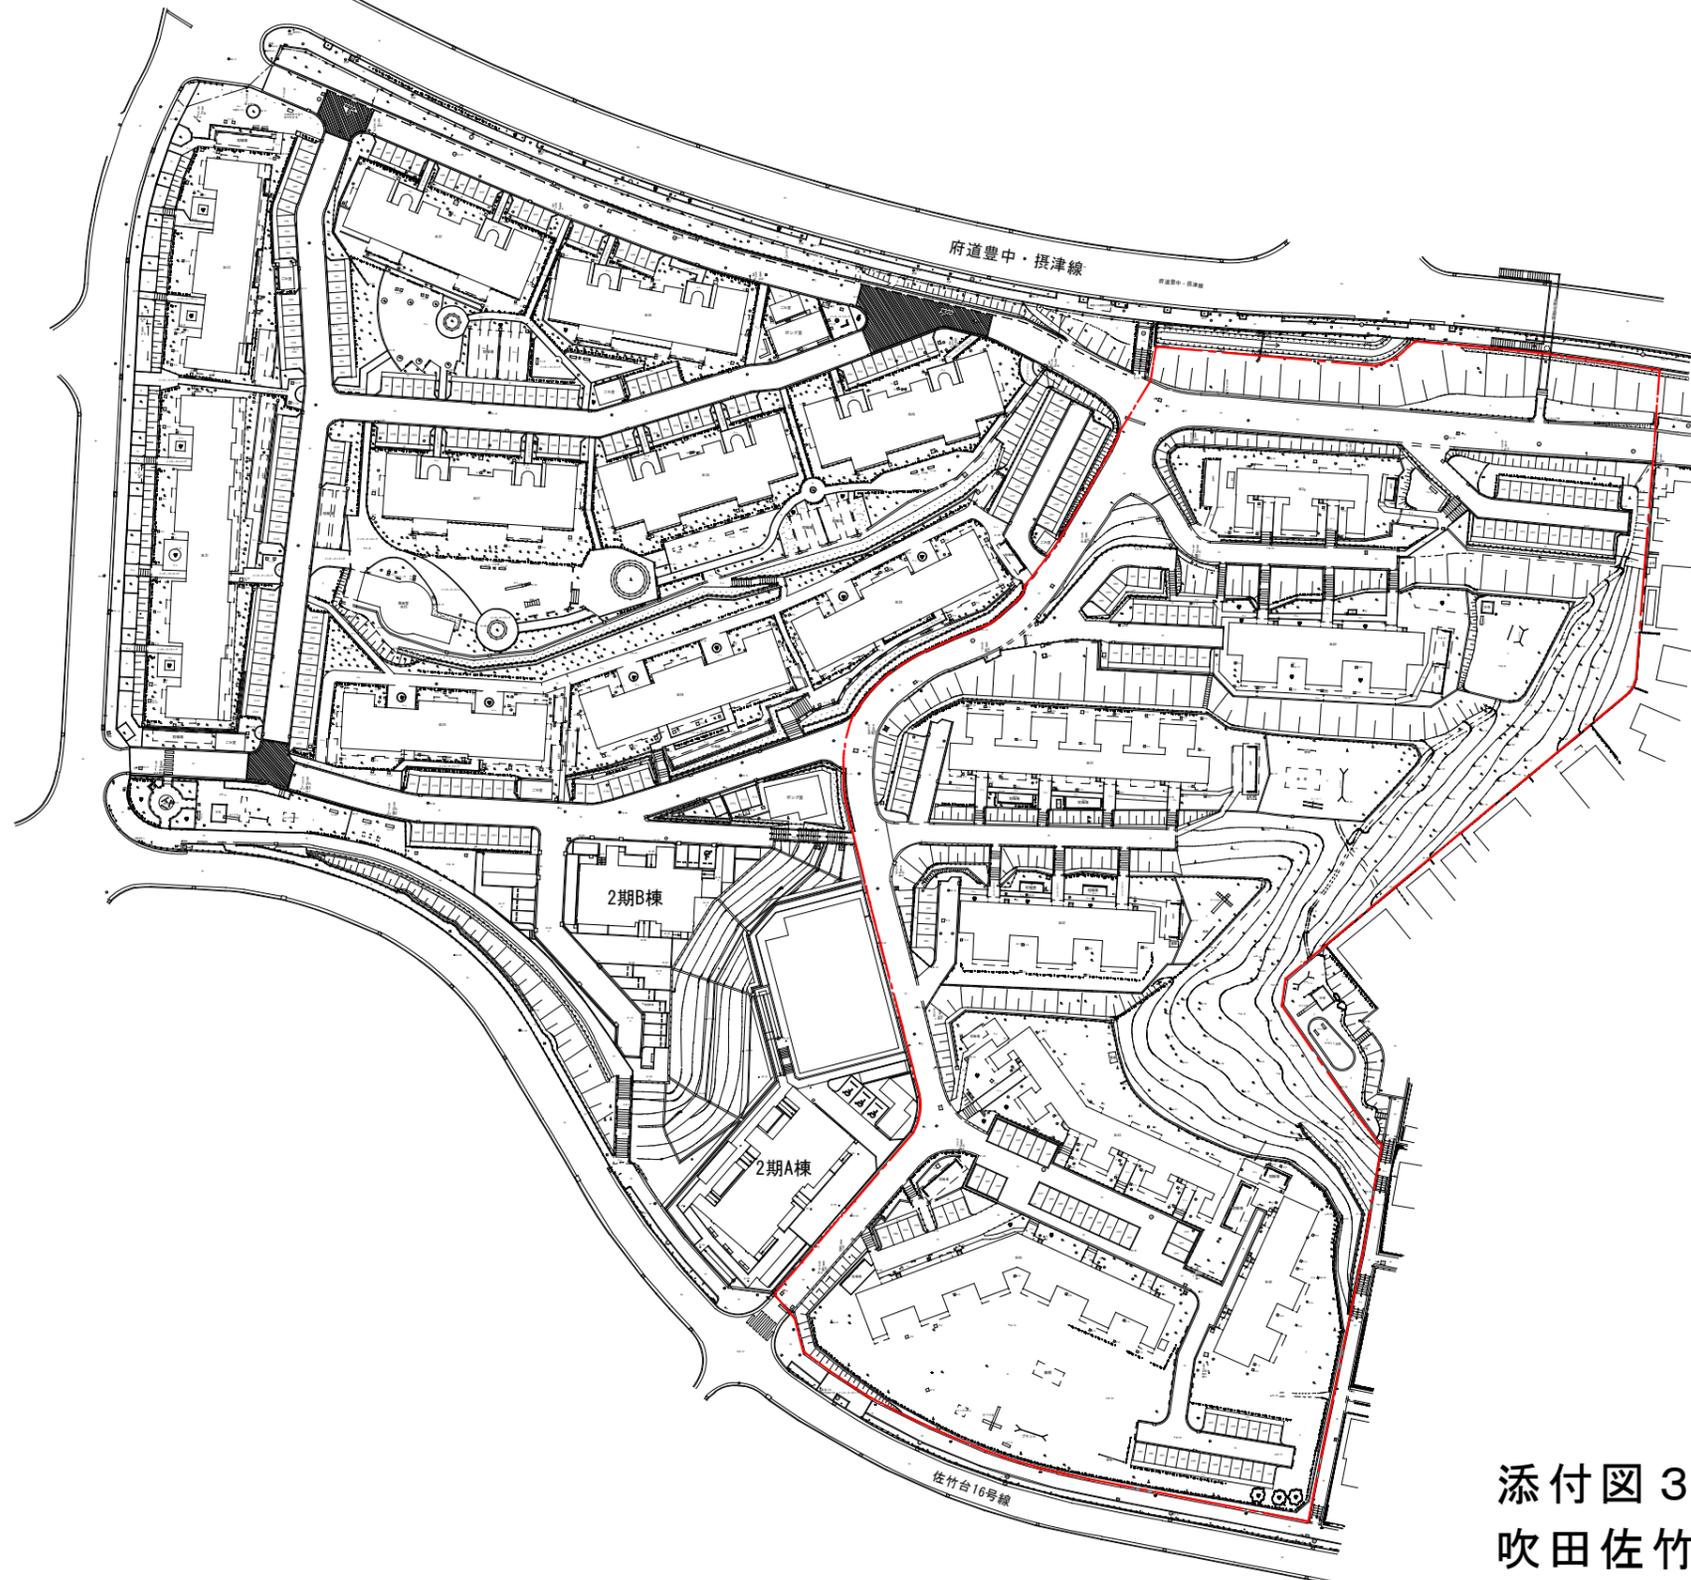

 事業区域

添付図3-1
吹田佐竹台住宅 事業区域現況図
S=1/1,500

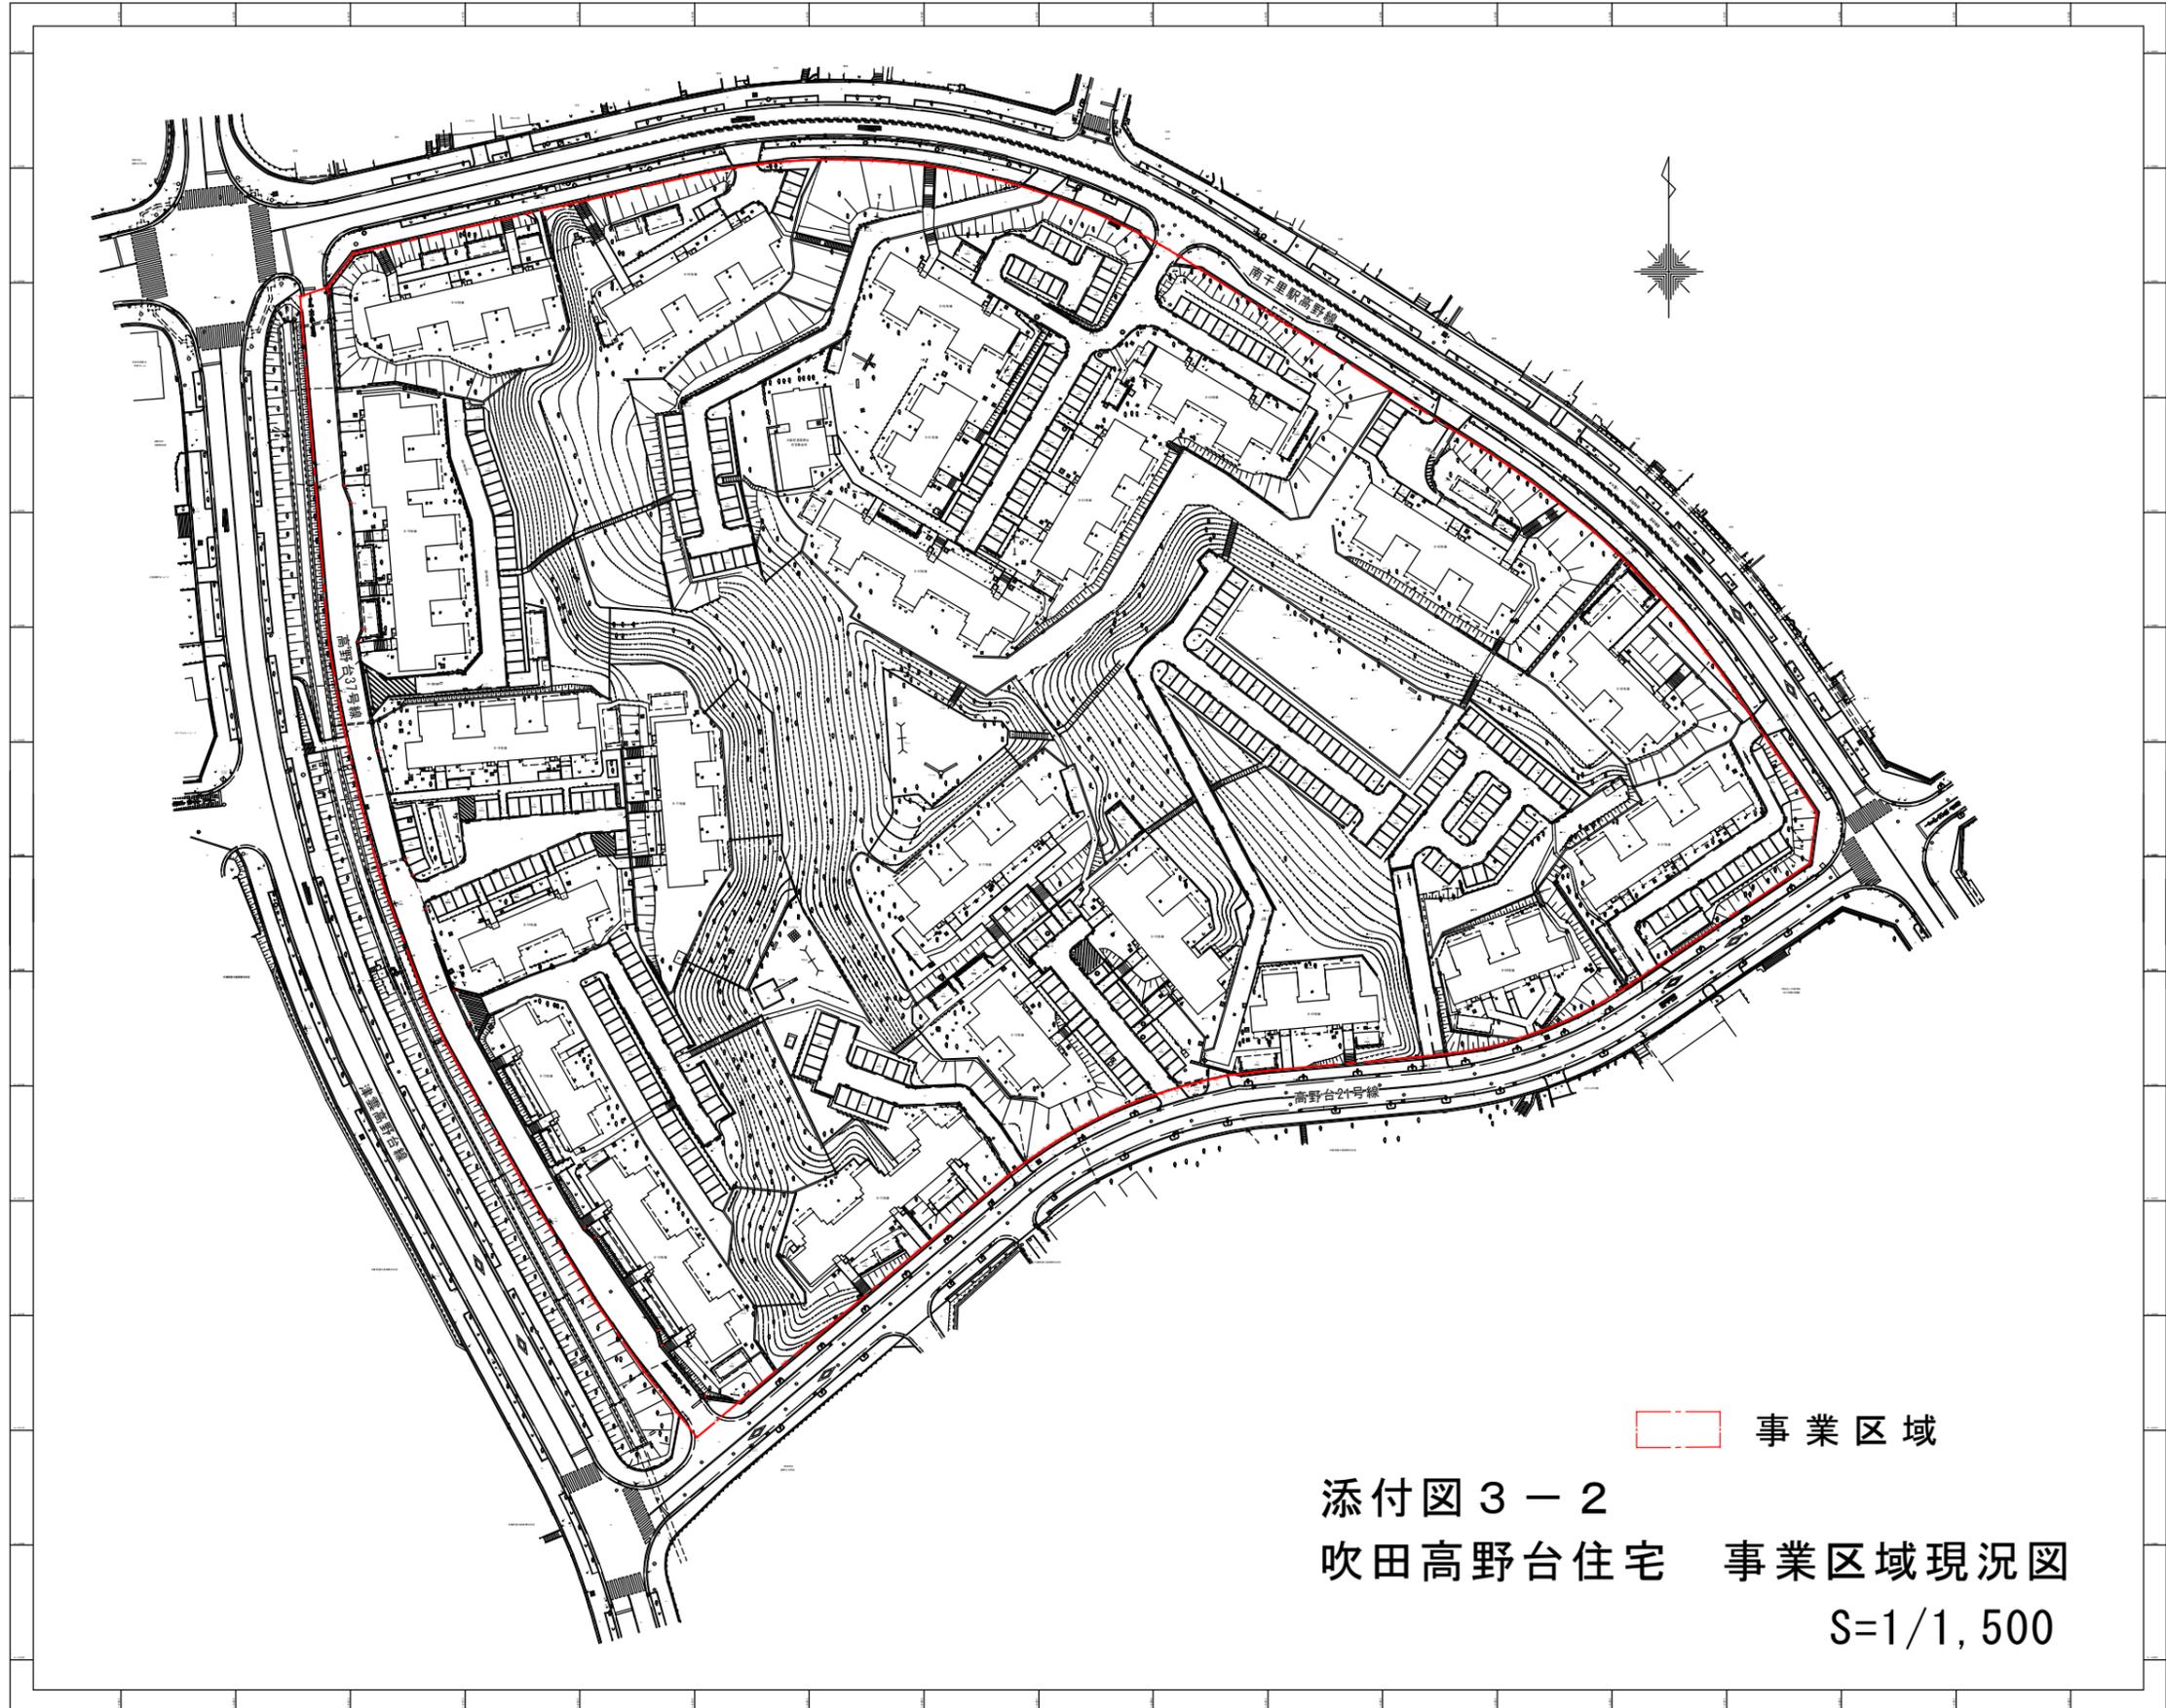

添付図 3 - 2
吹田高野台住宅 事業区域現況図
S=1/1,500