



所在：大阪府吹田市佐竹台五丁目115番2




凡 例	
	雨 水
	排 水
	汚 水

 事業区域

添付5-1 吹田佐竹台住宅  
事業区域インフラ関係現況図(1)

S=1/1,500

所在：大阪府吹田市佐竹台五丁目115番2

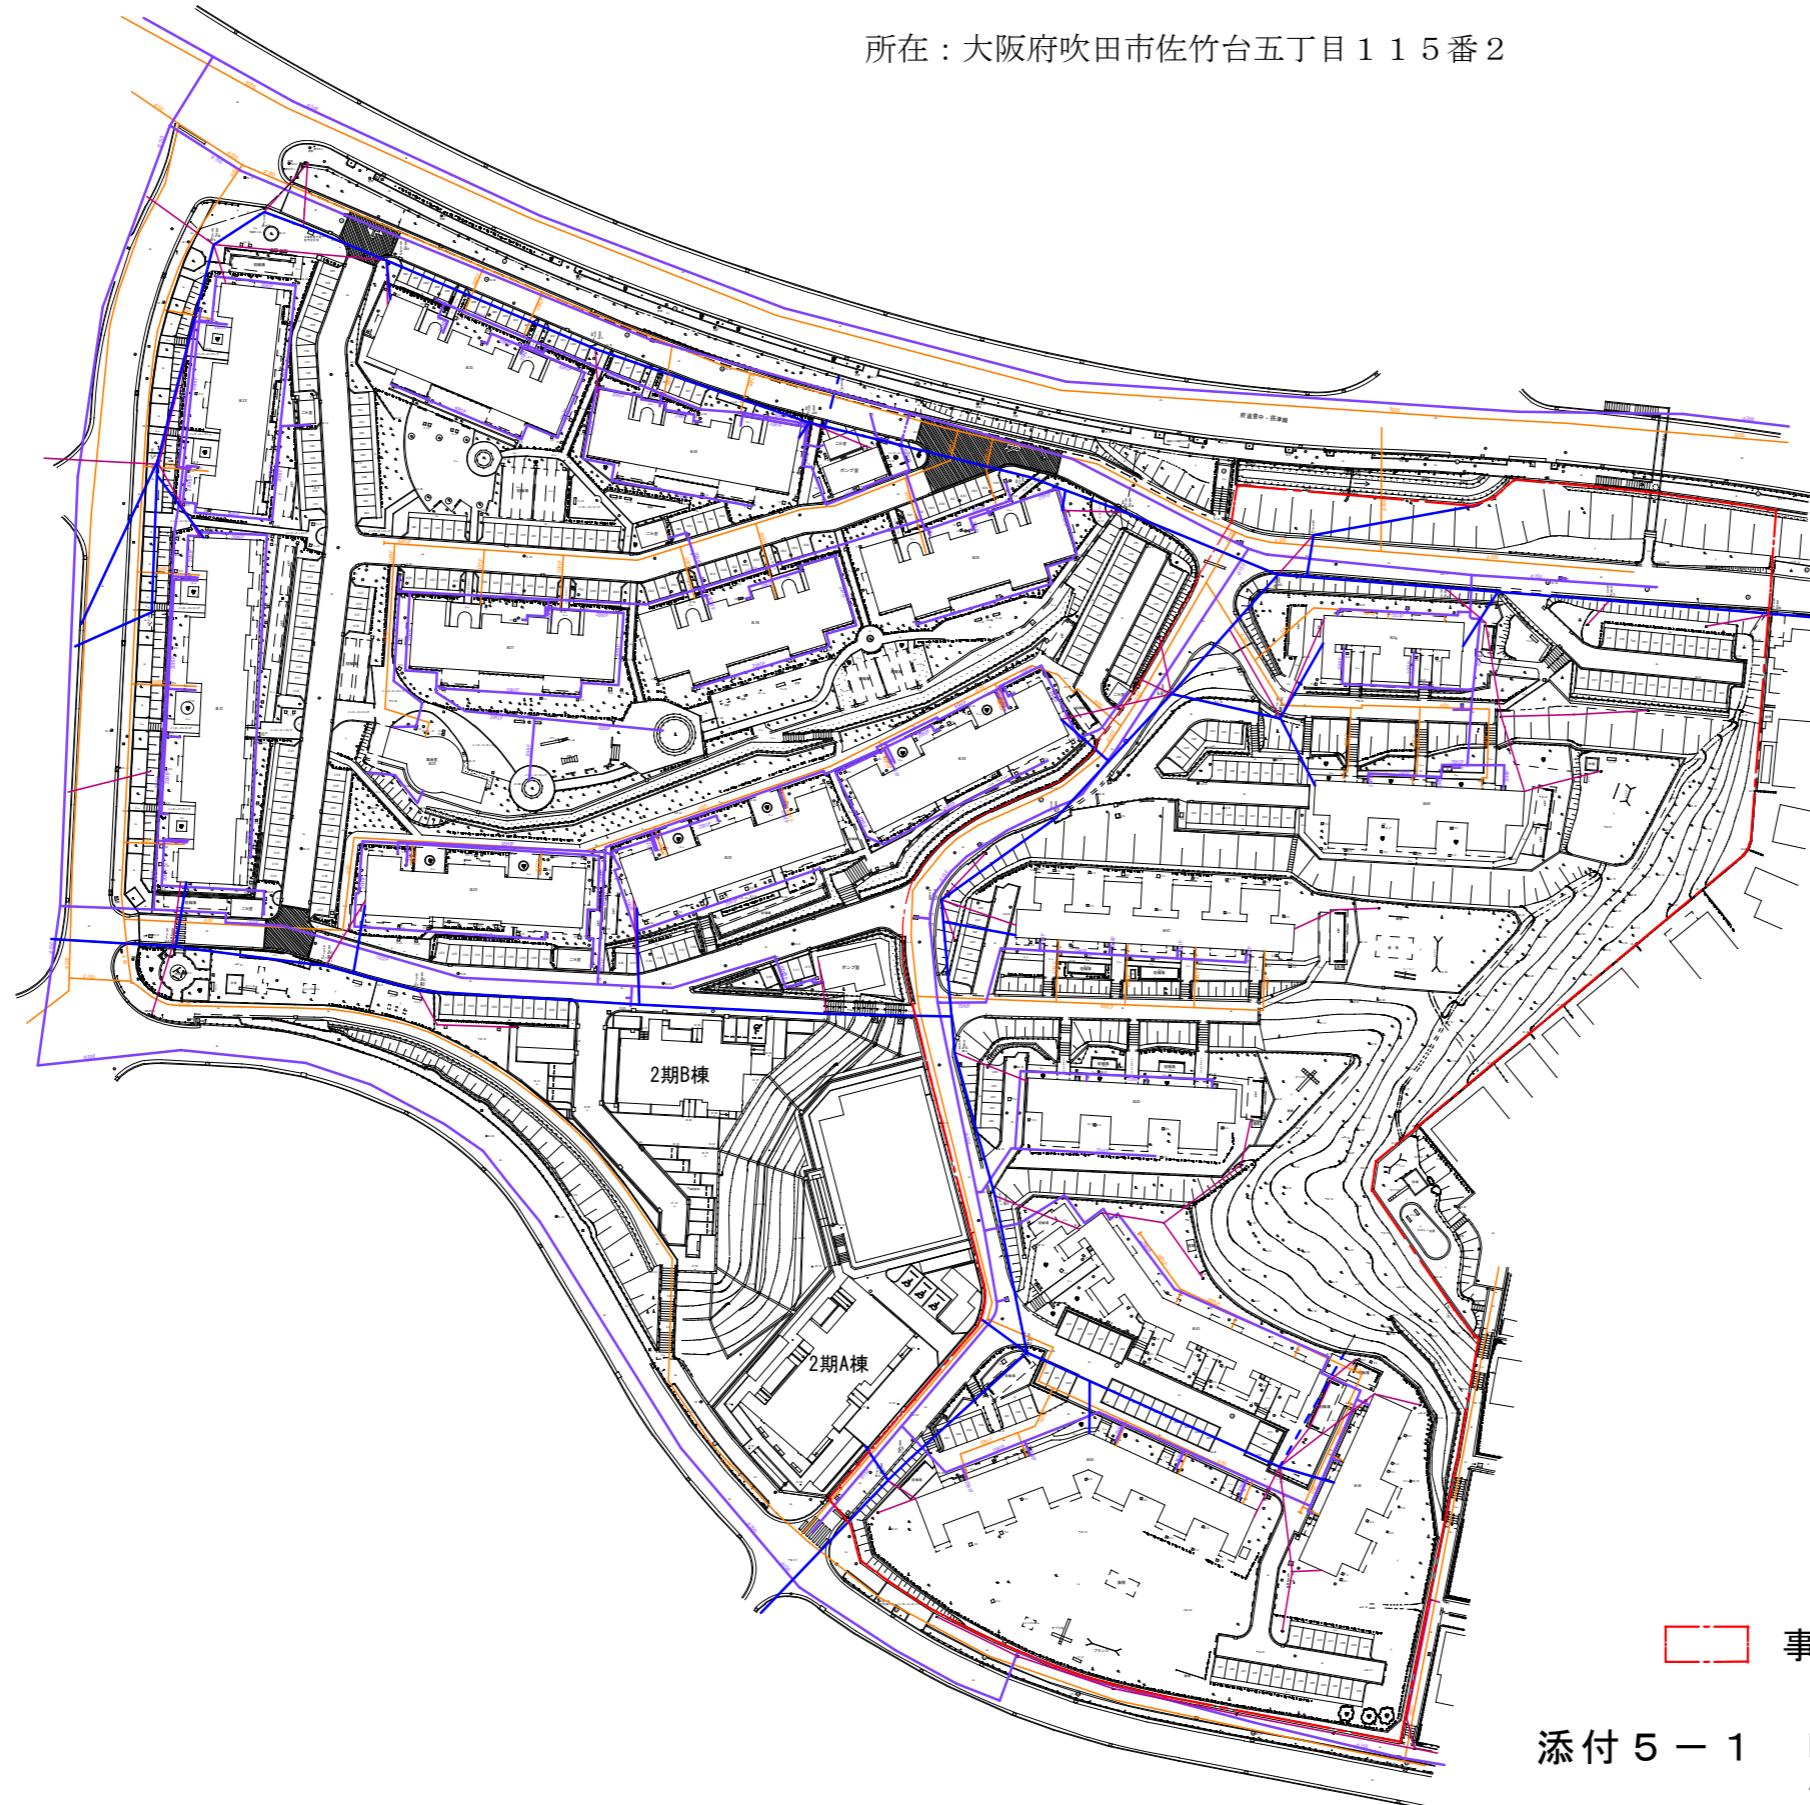

凡 例	
	給配水
	瓦 斯
	電 気
	電 話

事業区域

添付5-1 吹田佐竹台住宅  
事業区域インフラ関係現況図(2)


S=1/1,500



— 事業区域


添付図 5 - 2 吹田高野台住宅  
事業区域インフラ関連現況図 (雨水)

S=1/1,500

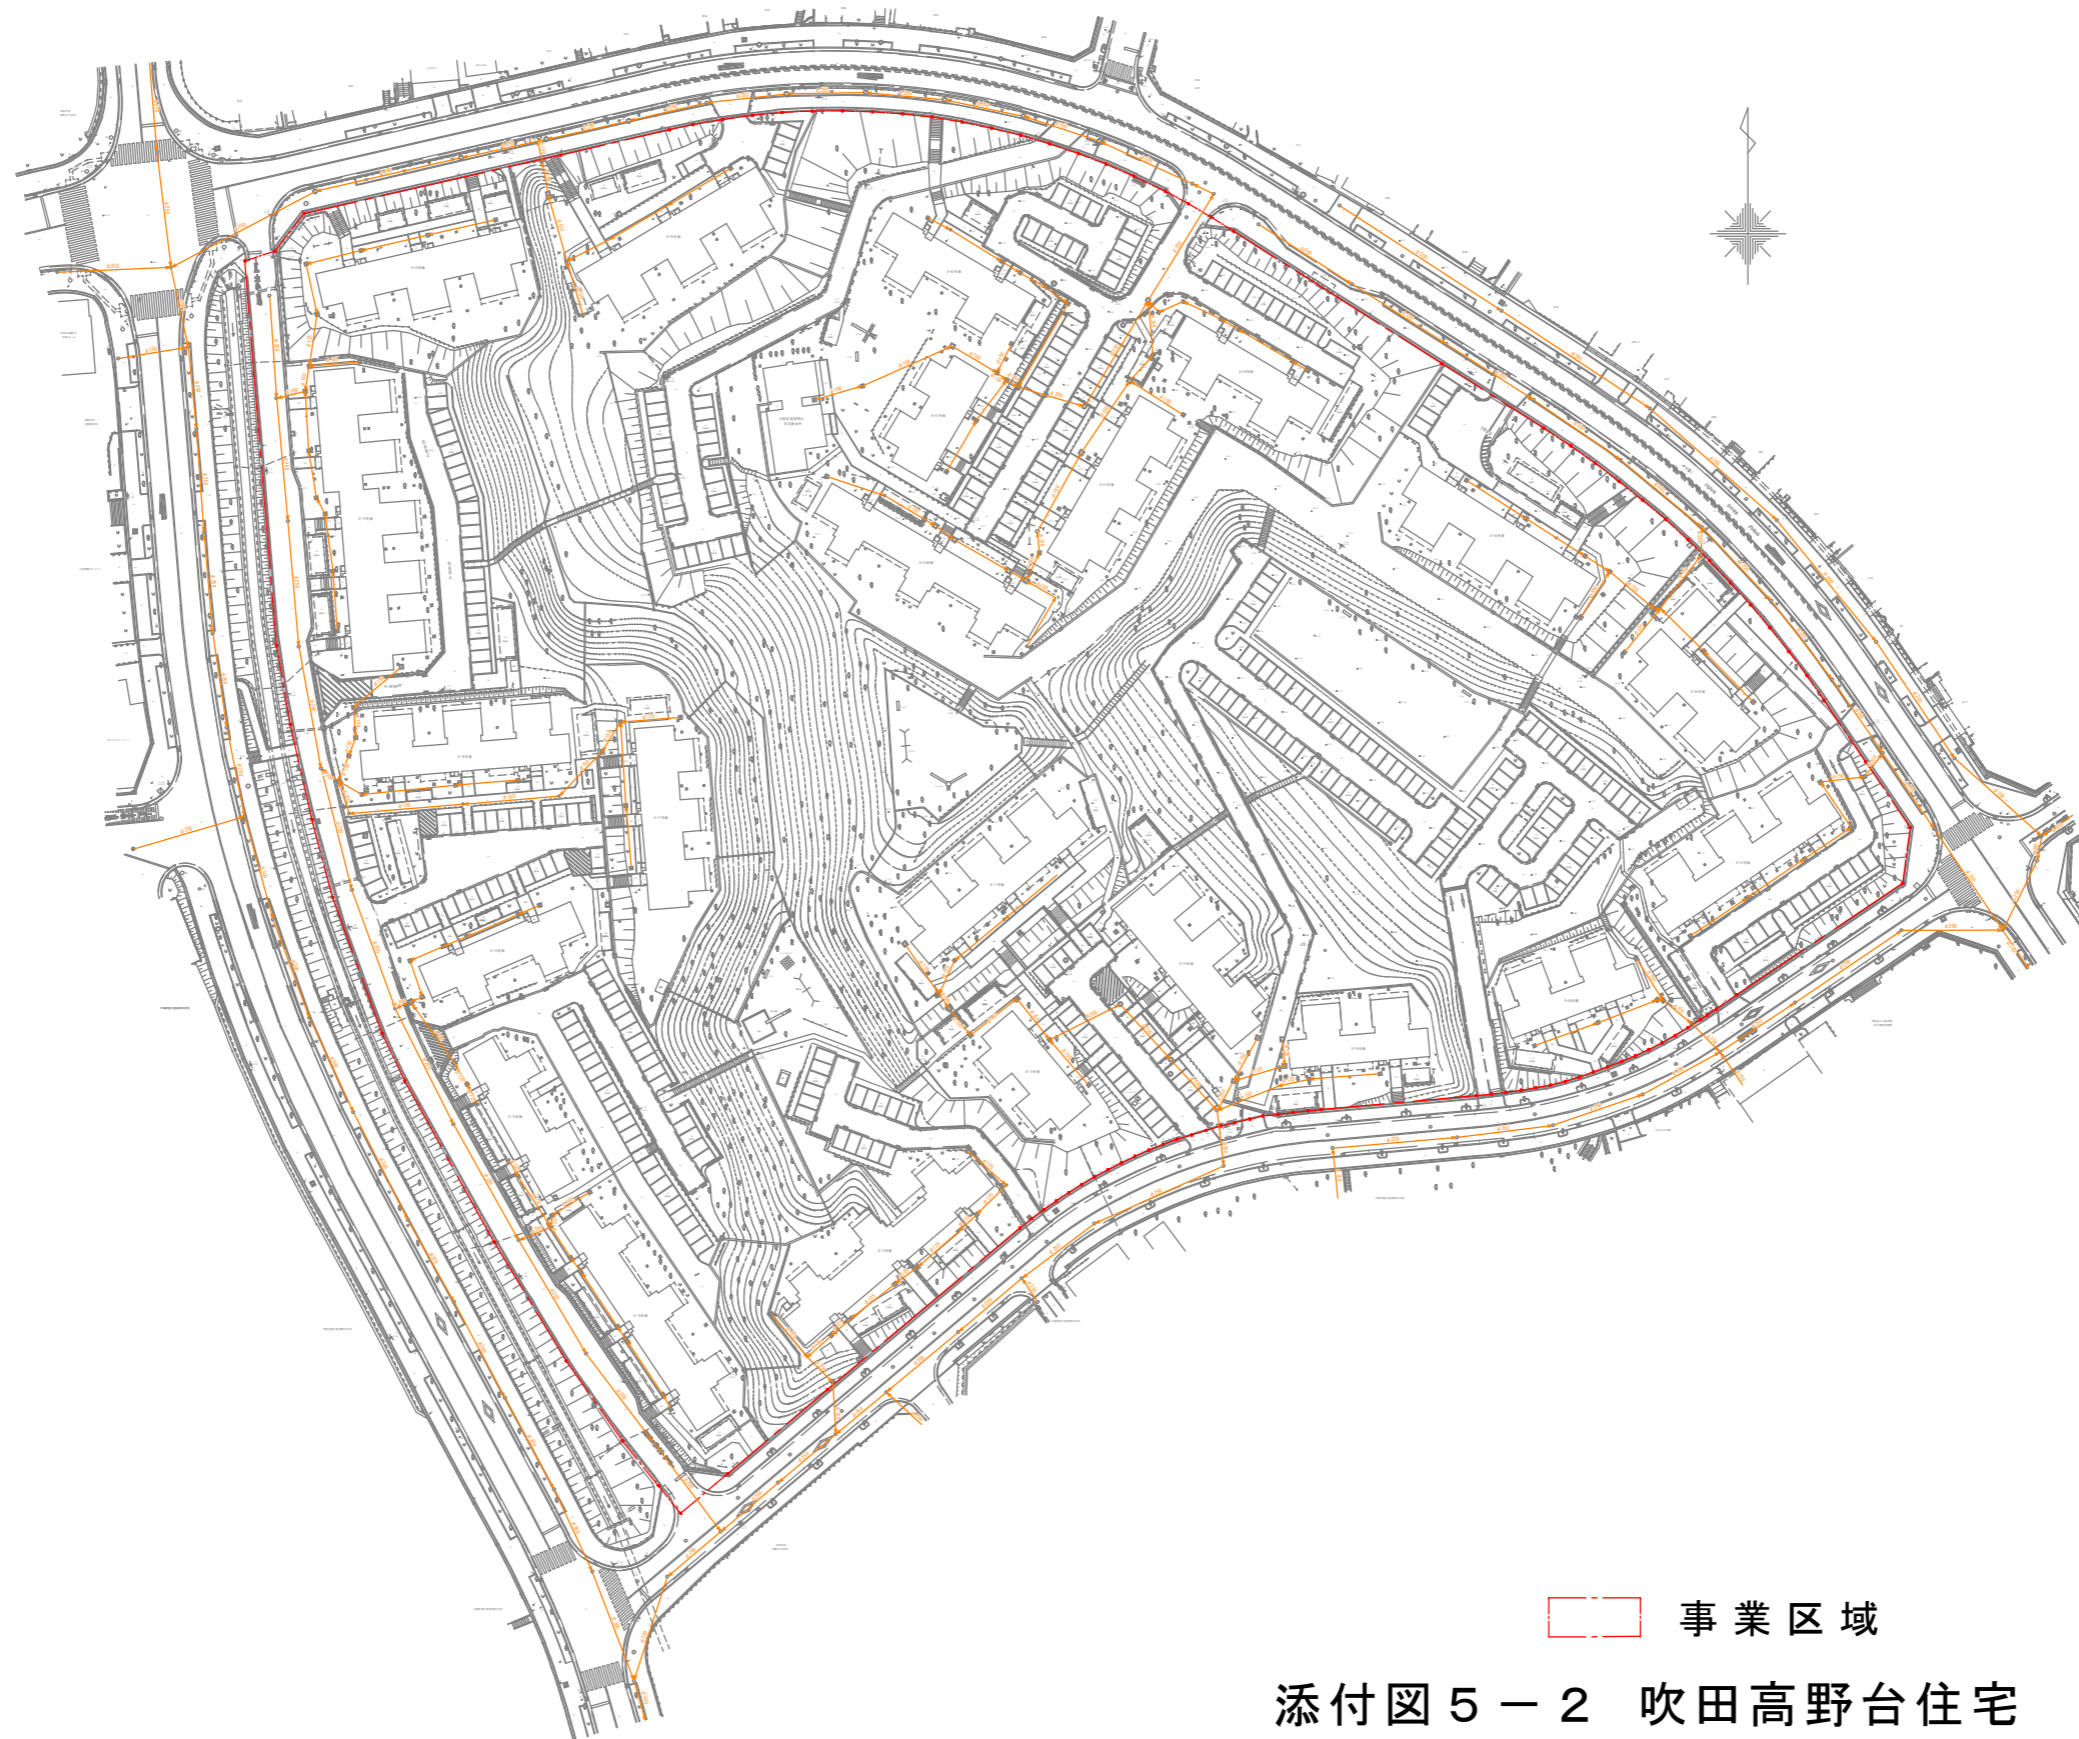

— — 事業区域

添付図 5 - 2 吹田高野台住宅  
事業区域インフラ関連現況図 (汚水)  
S=1/1,500

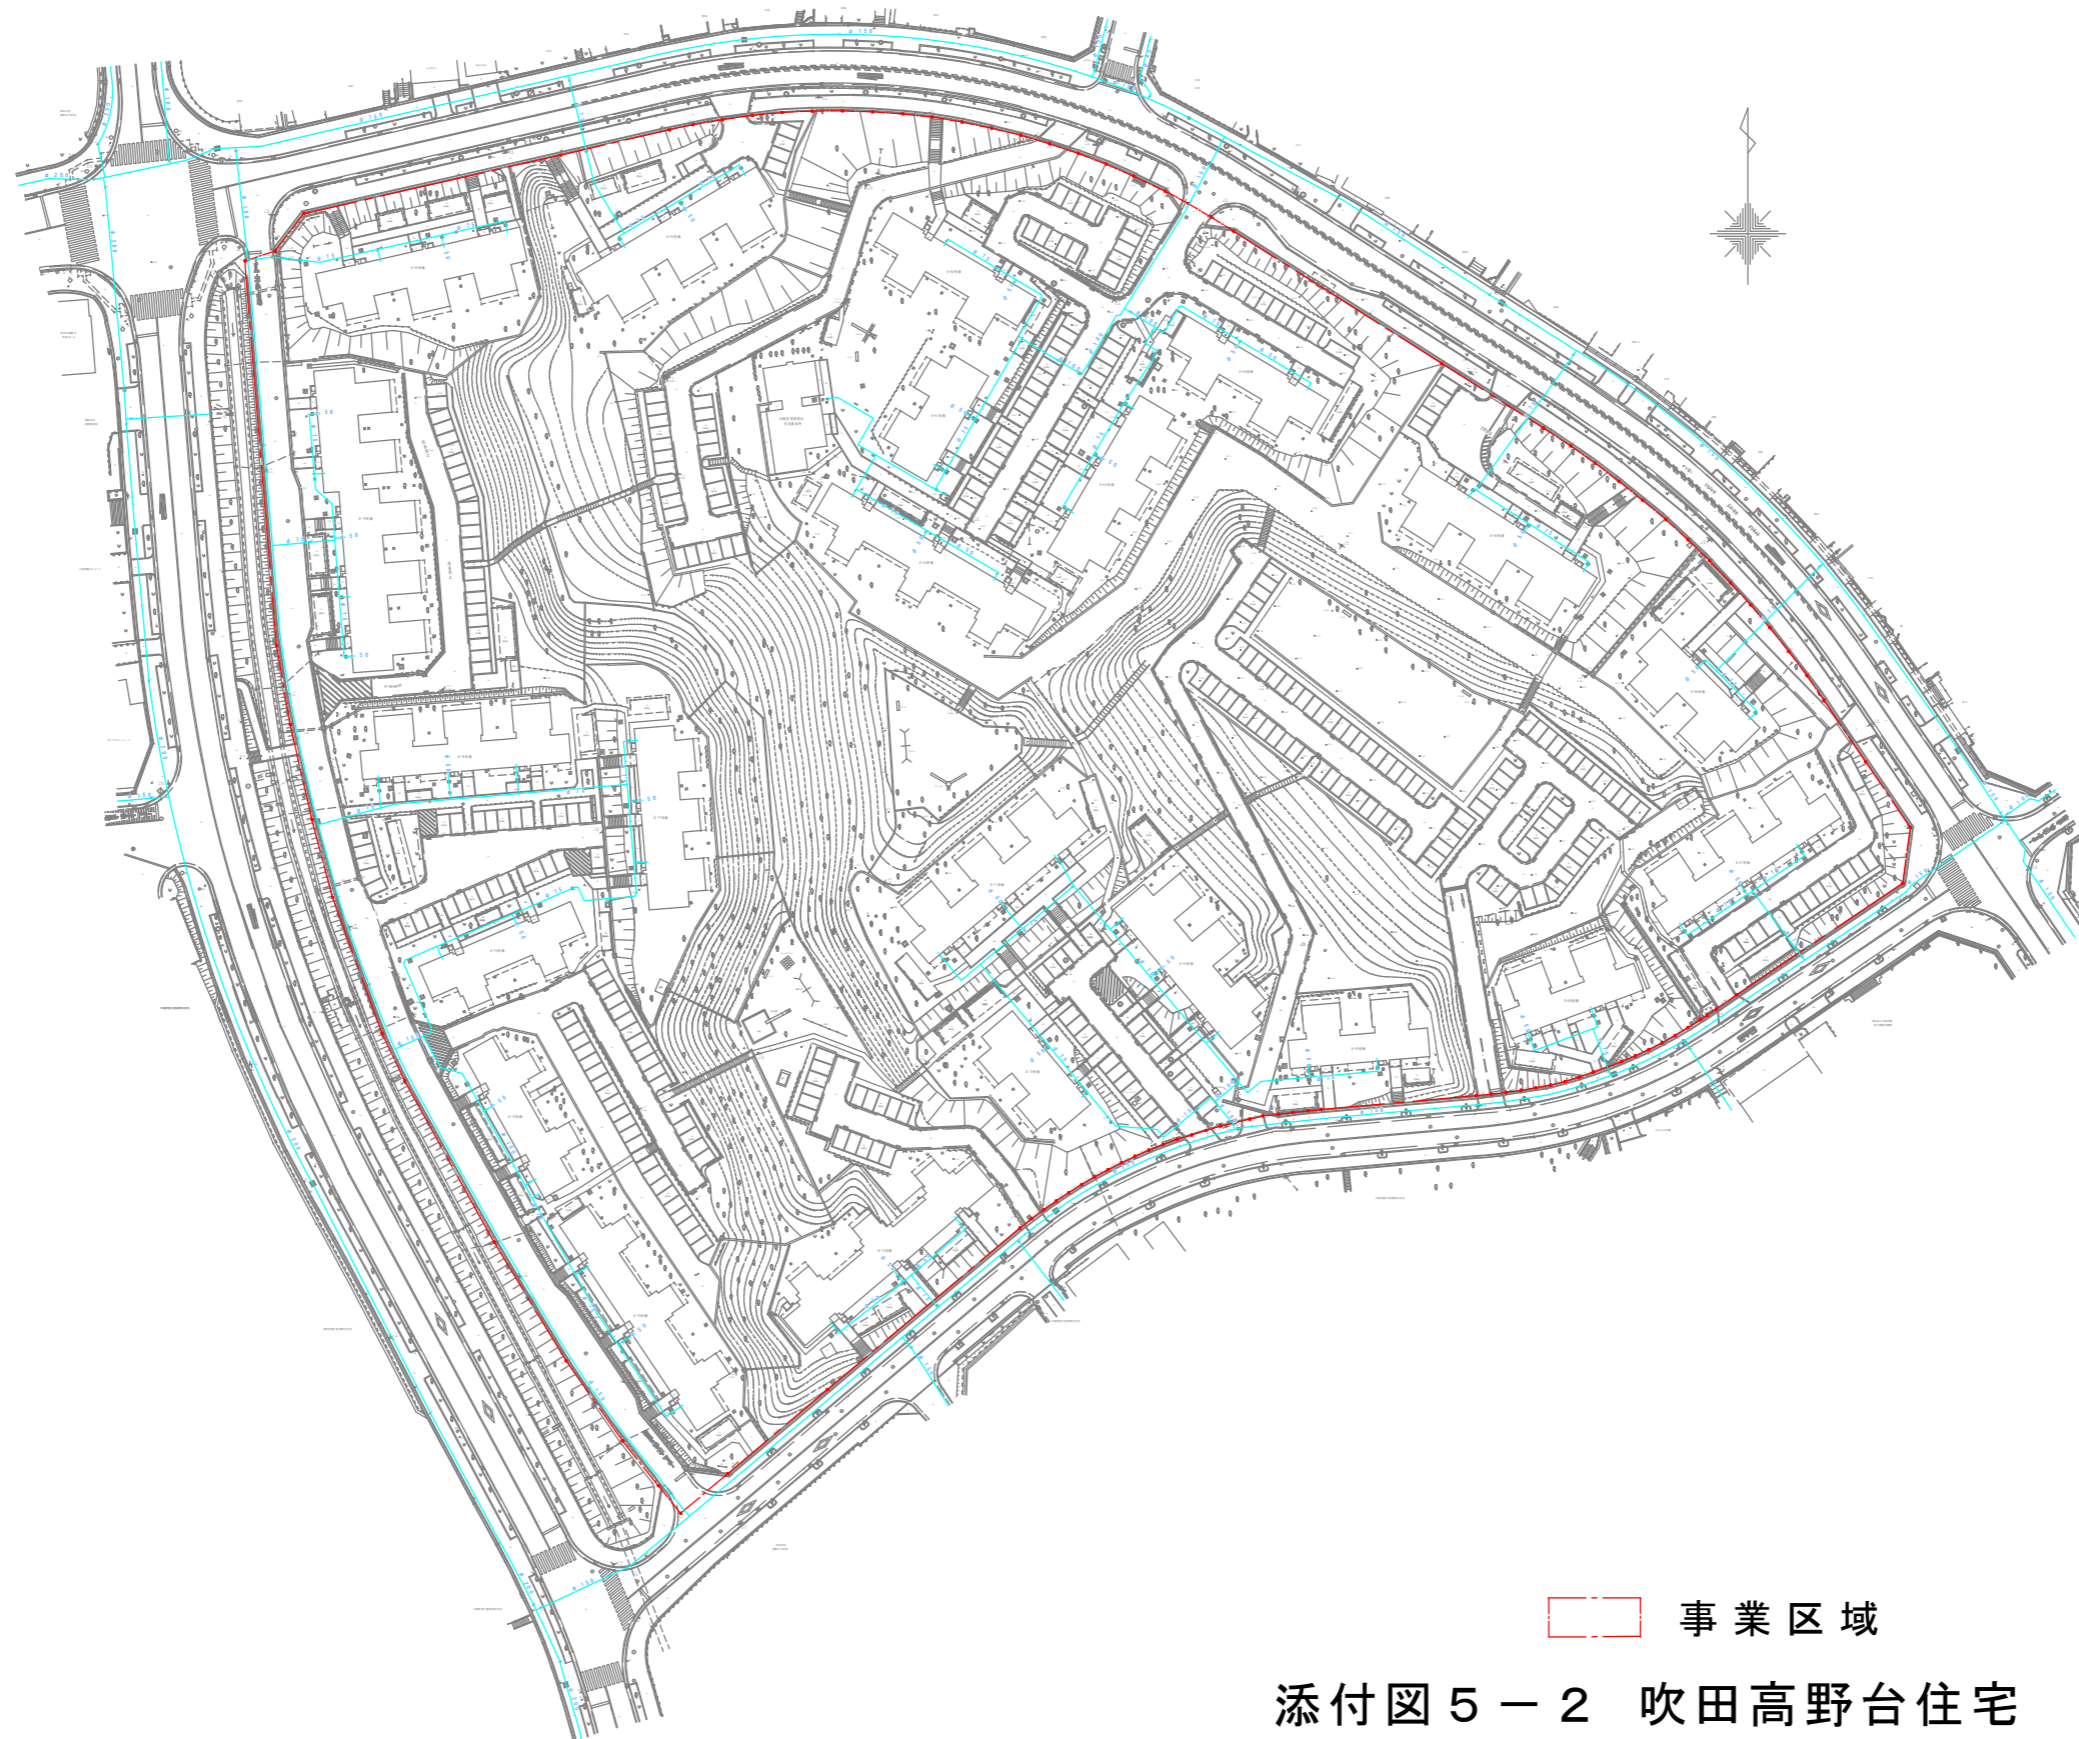

— 事業区域

添付図 5 - 2 吹田高野台住宅  
事業区域インフラ関連現況図 (給水)  
S=1/1,500



— 事業区域

添付図 5 - 2 吹田高野台住宅  
事業区域インフラ関連現況図 (ガス)  
S=1/1,500