


凡例


事業区域

移転住戸範囲

別紙3-1

吹田佐竹台住宅 事業区域図・移転計画図

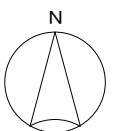

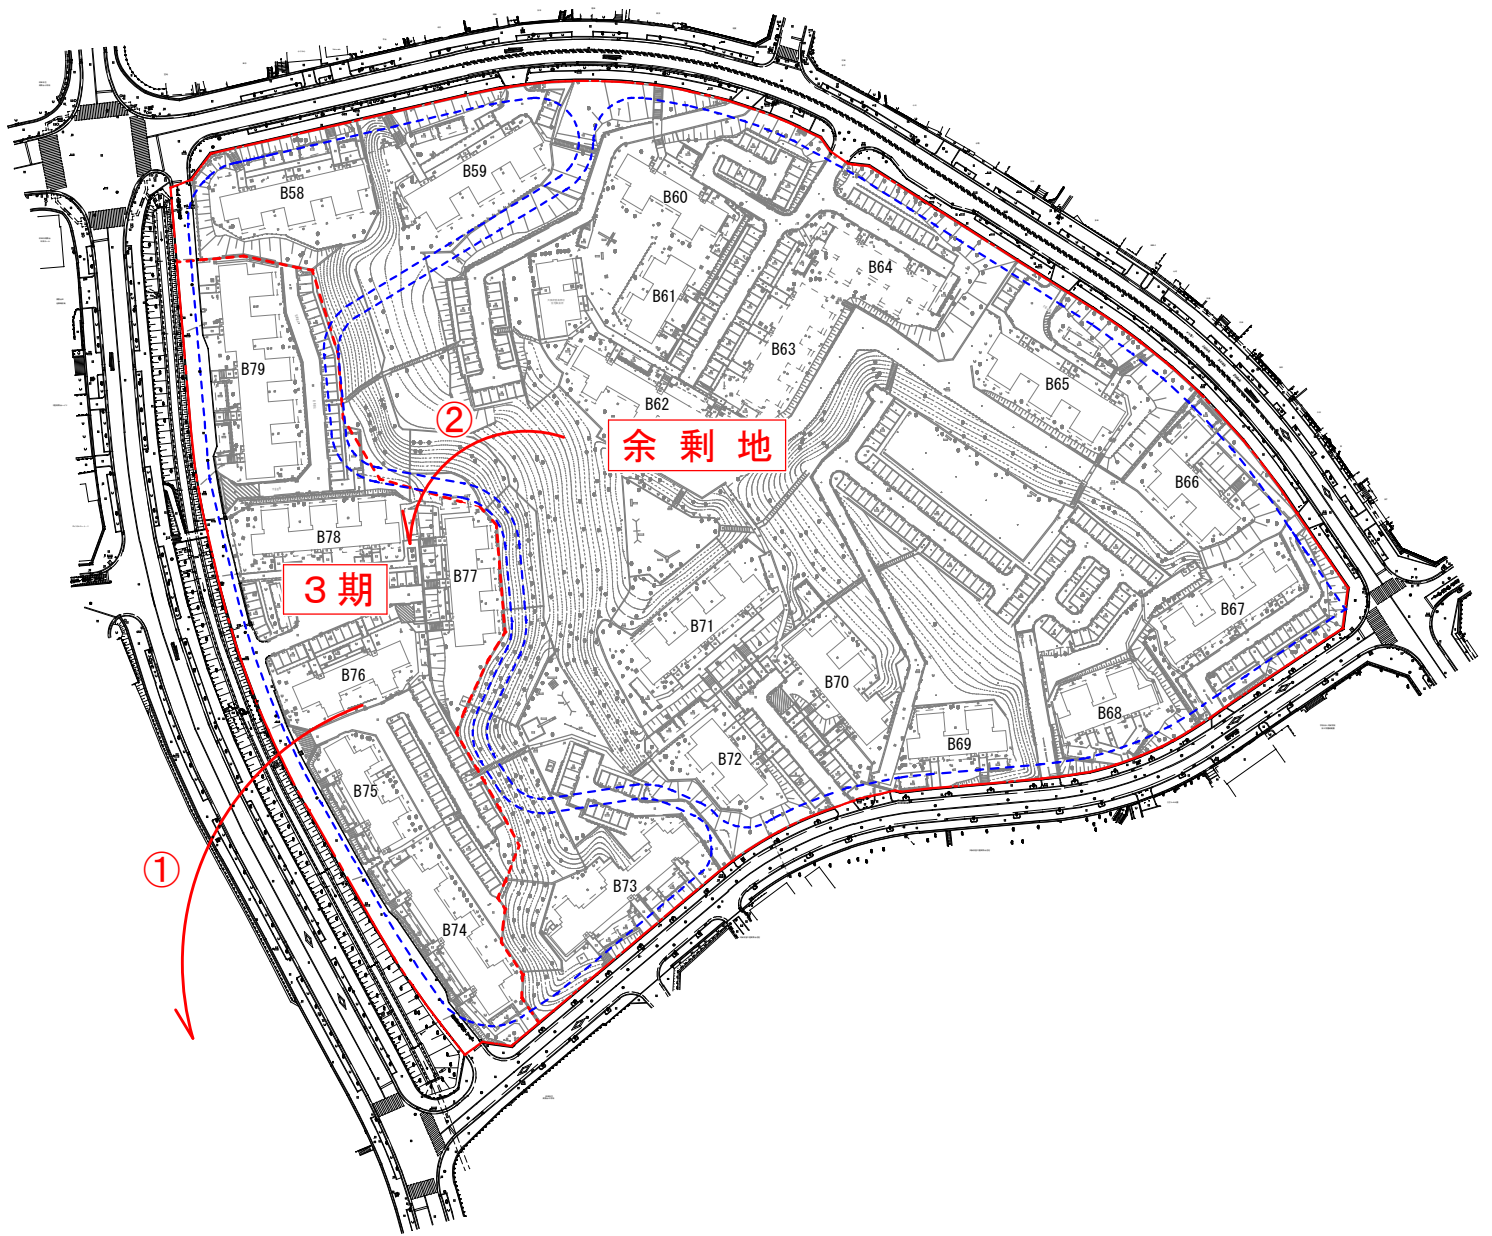

凡 例

事業区域
  移転住戸範囲

別紙 3 - 2  
吹田高野台住宅 事業区域図・移転計画図

