


凡例


事業区域

移転住戸範囲

別紙3-1

吹田佐竹台住宅 事業区域図・移転計画図

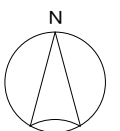

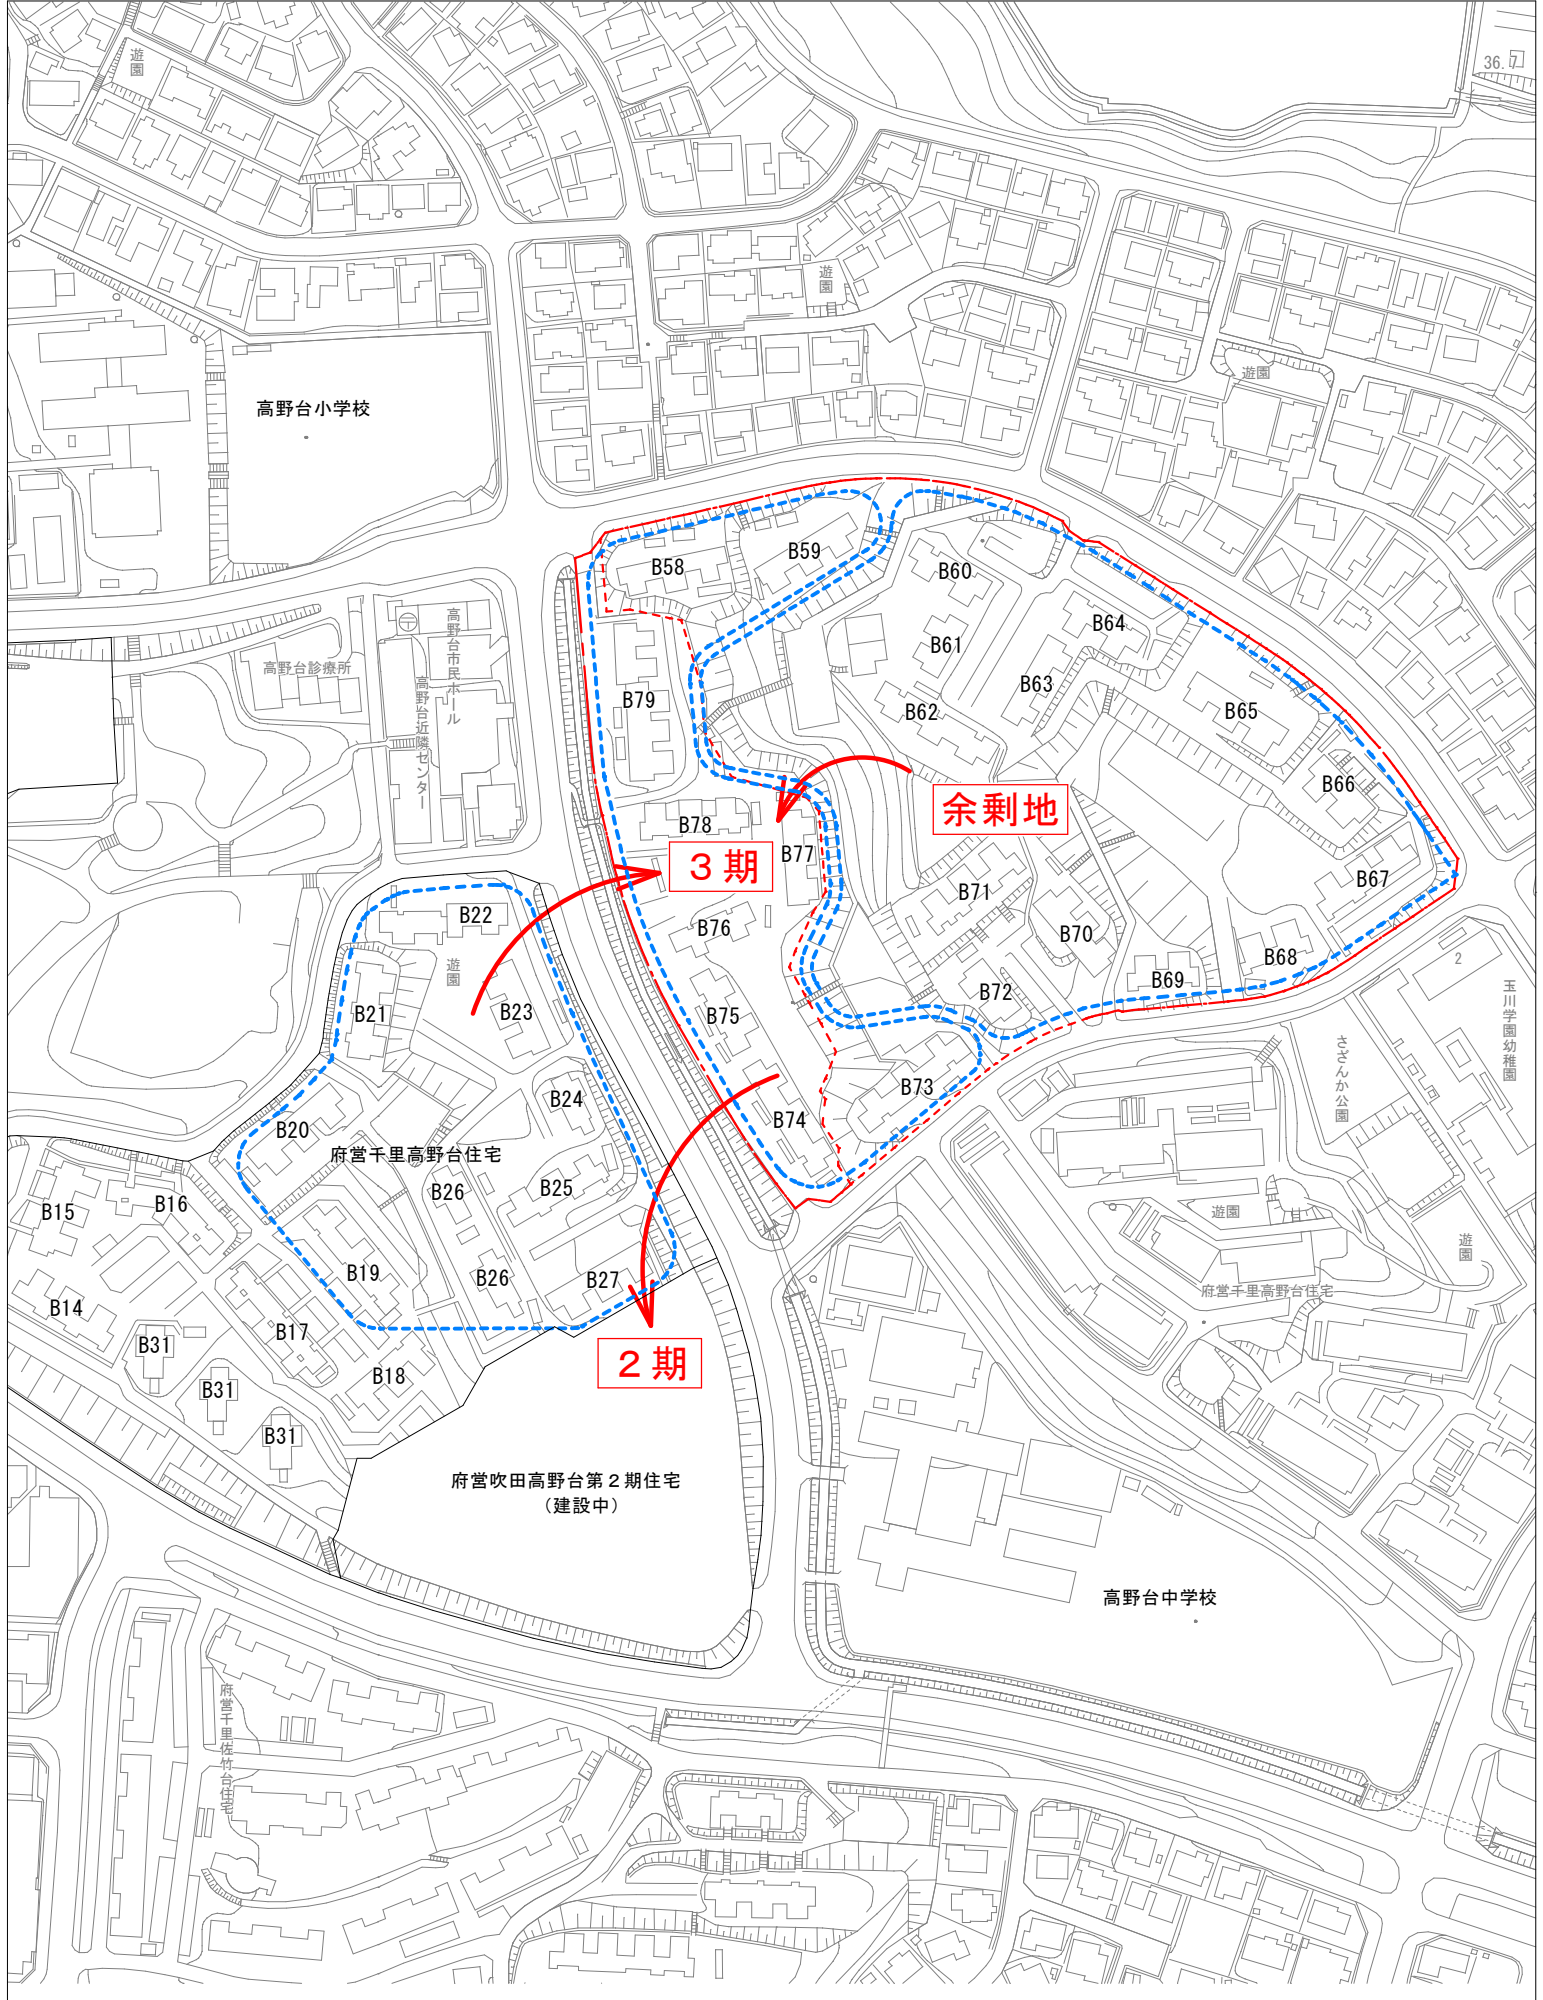

凡例

- 事業区域
- 移転住戸範囲

別紙 3-2
吹田高野台住宅 事業区域図・移転計画図

