


添付図4 大阪府営豊中新千里北第2期住宅 事業区域土地利用計画図

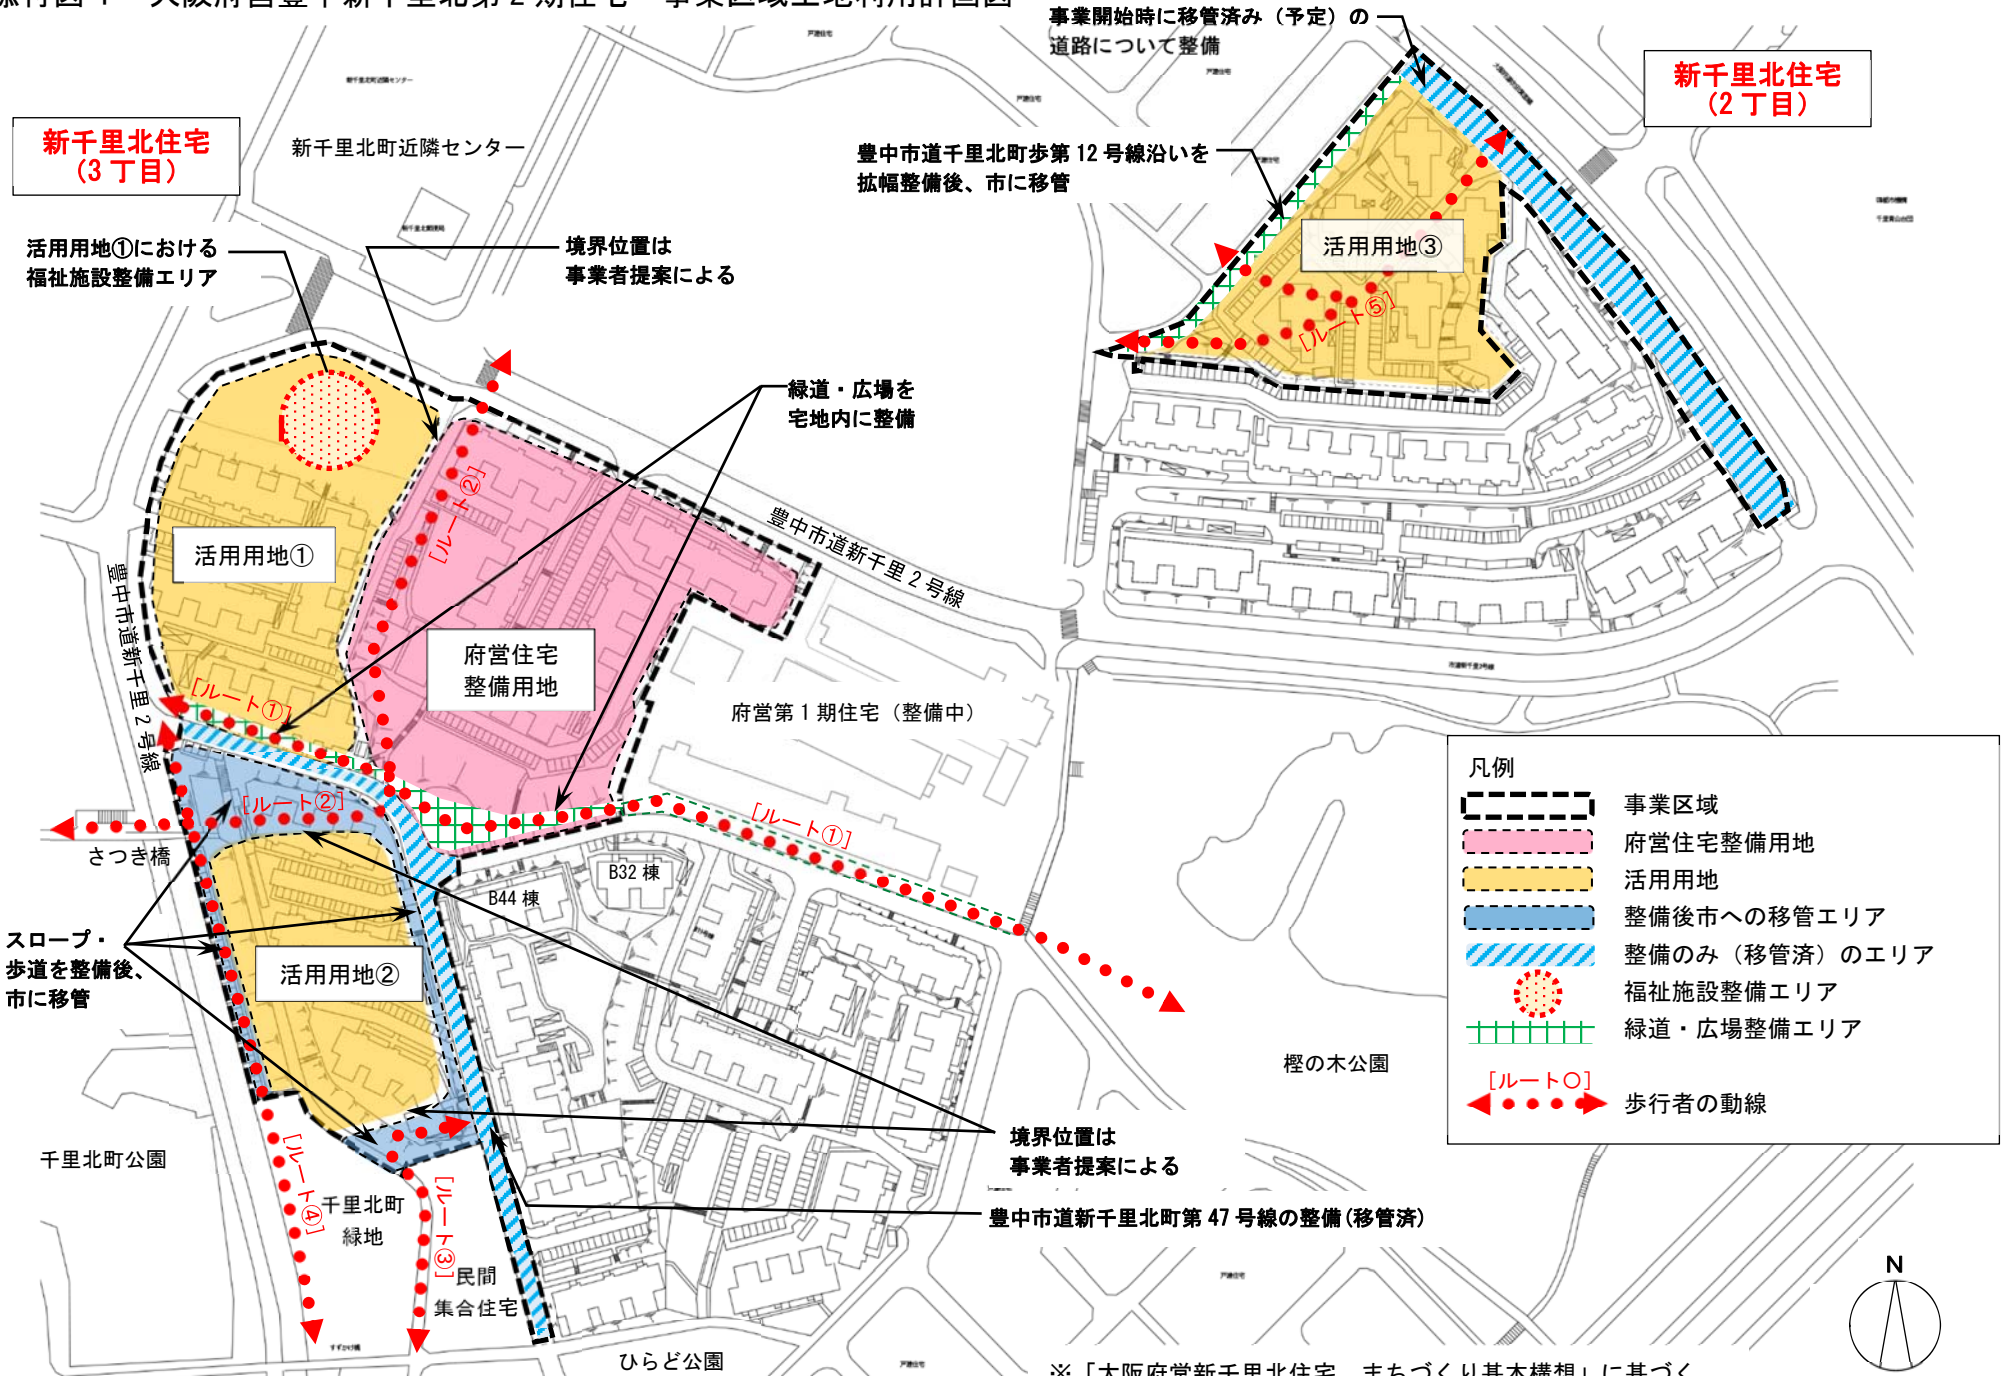

※「大阪府営新千里北住宅 まちづくり基本構想」に基づく