



別紙-6 一団地認定区域図

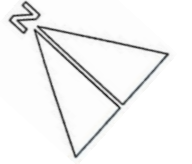

A3 : 1/1,500

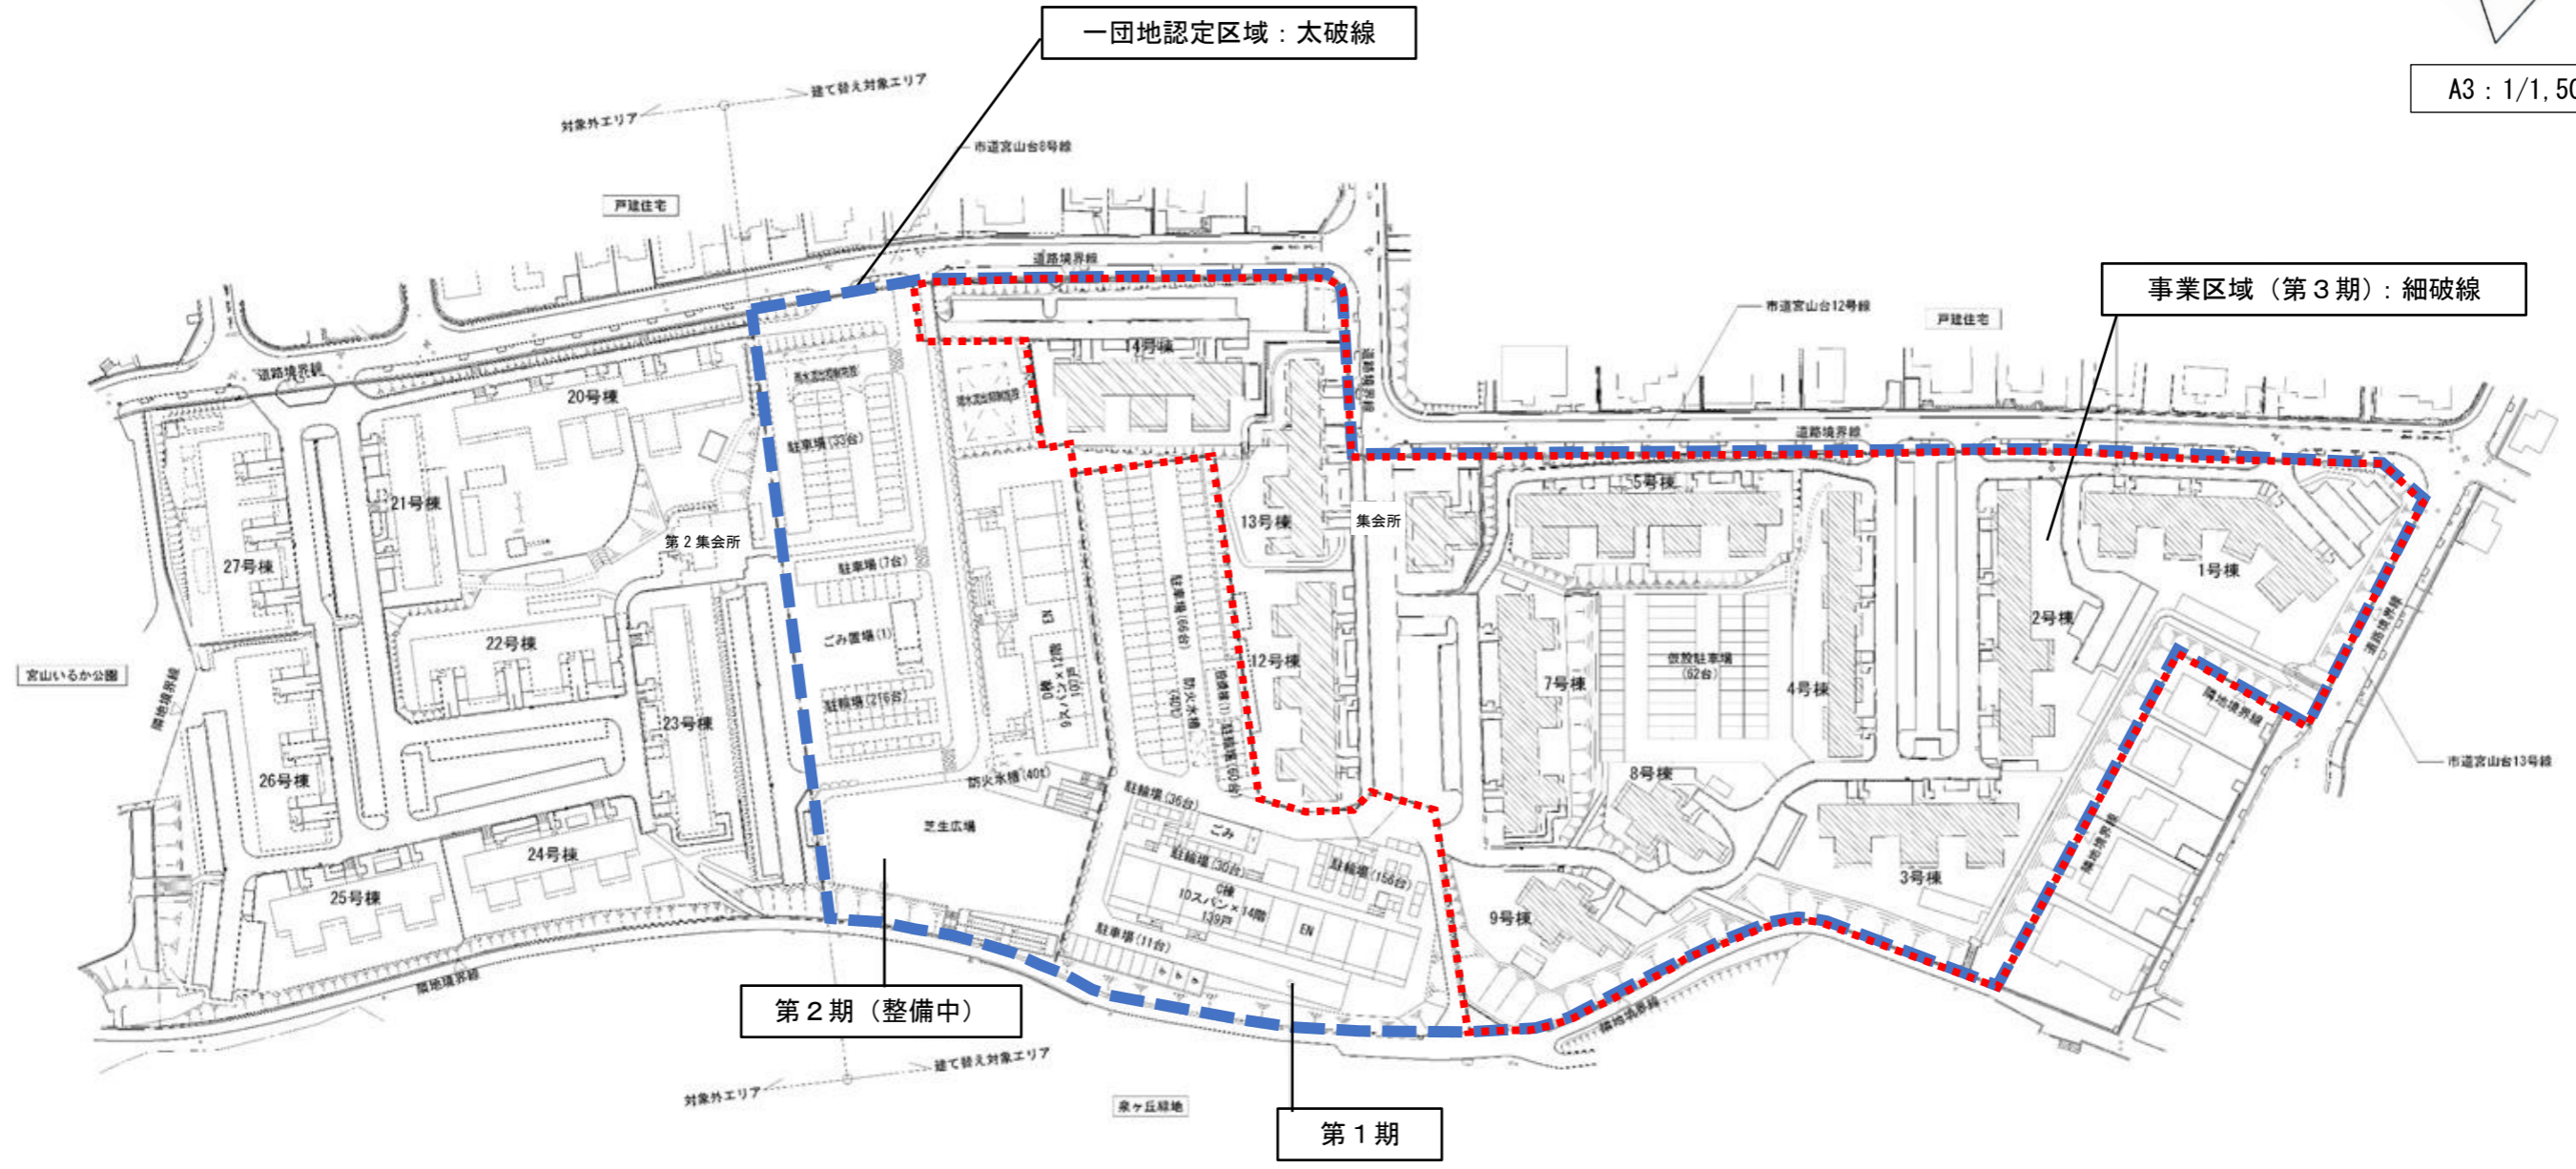

凡例

- 事業区域
- 一団地認定区域