



令和元年度 再評価（大阪府宮堺新金岡2丁3番・6番住宅建替事業）

事業箇所図

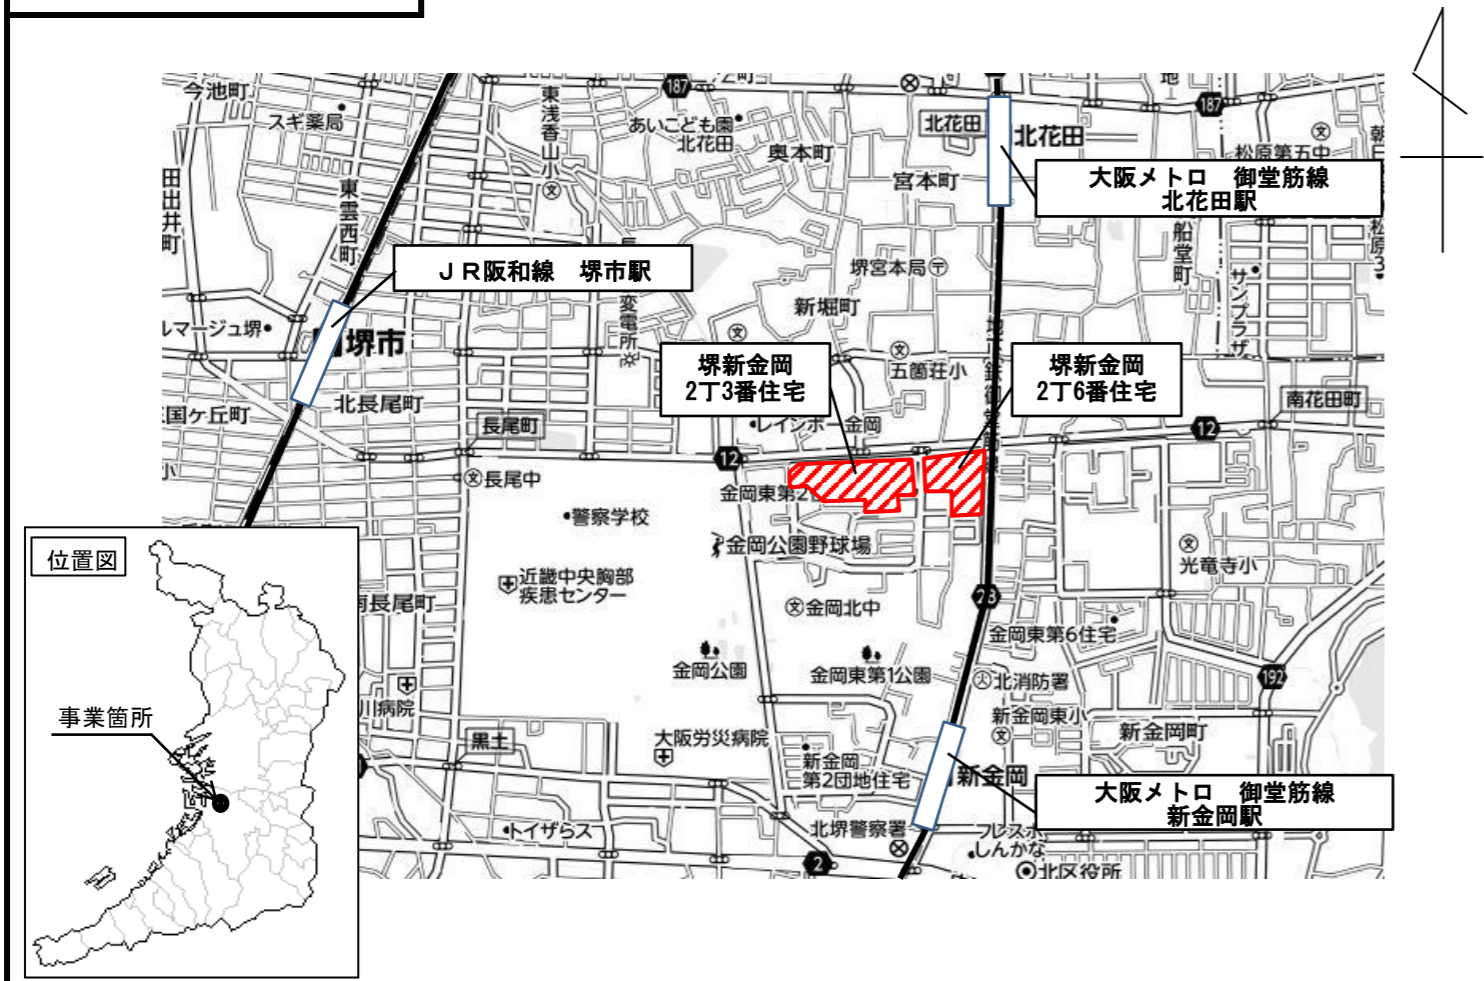


変更前建替計画図

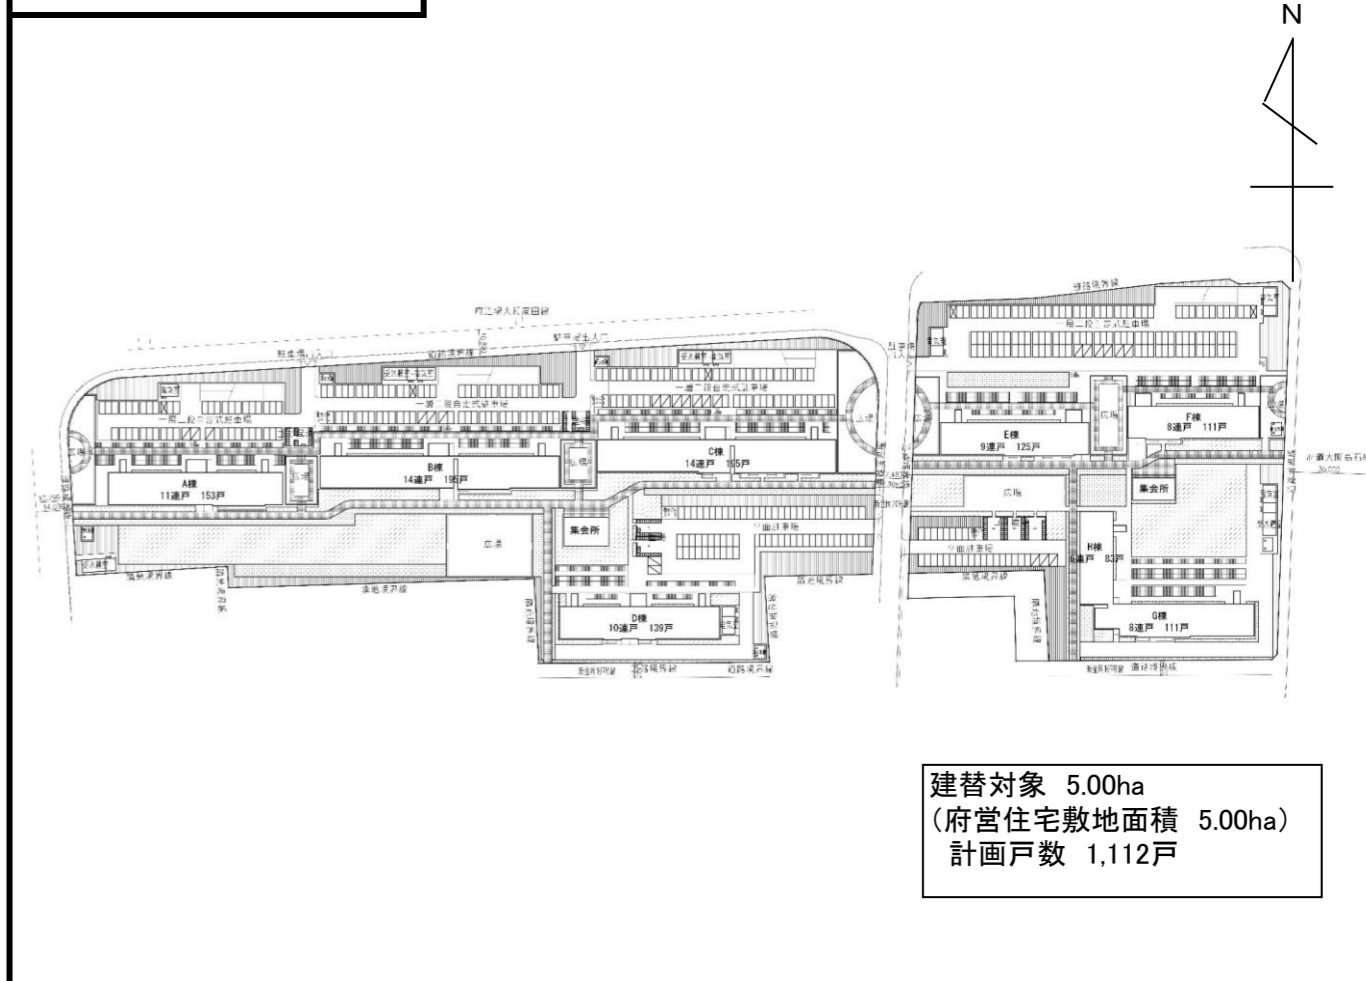


建替対象 5.00ha  
 (府営住宅敷地面積 5.00ha)  
 計画戸数 1,112戸

現況写真

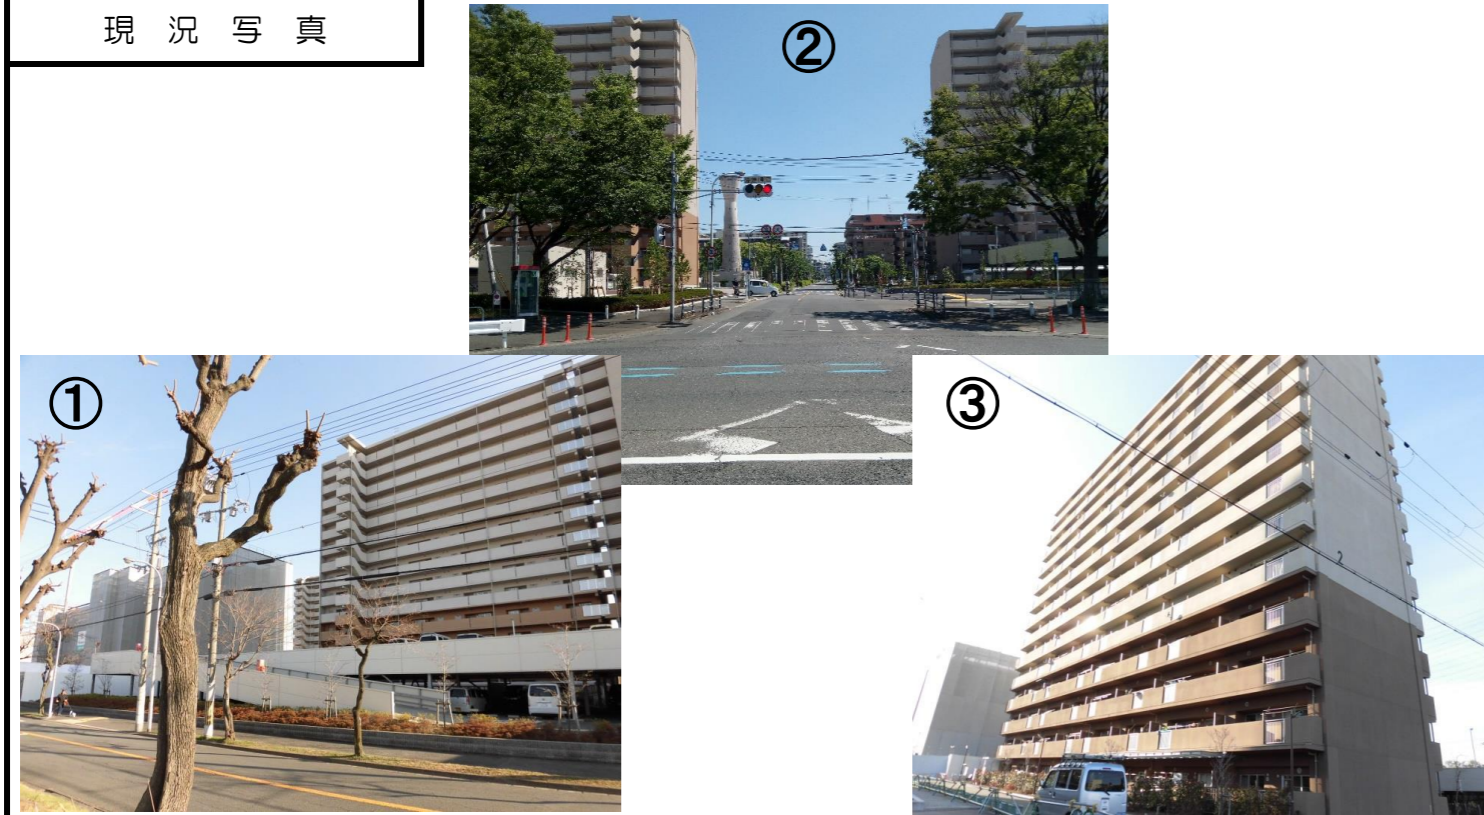

変更後建替計画図

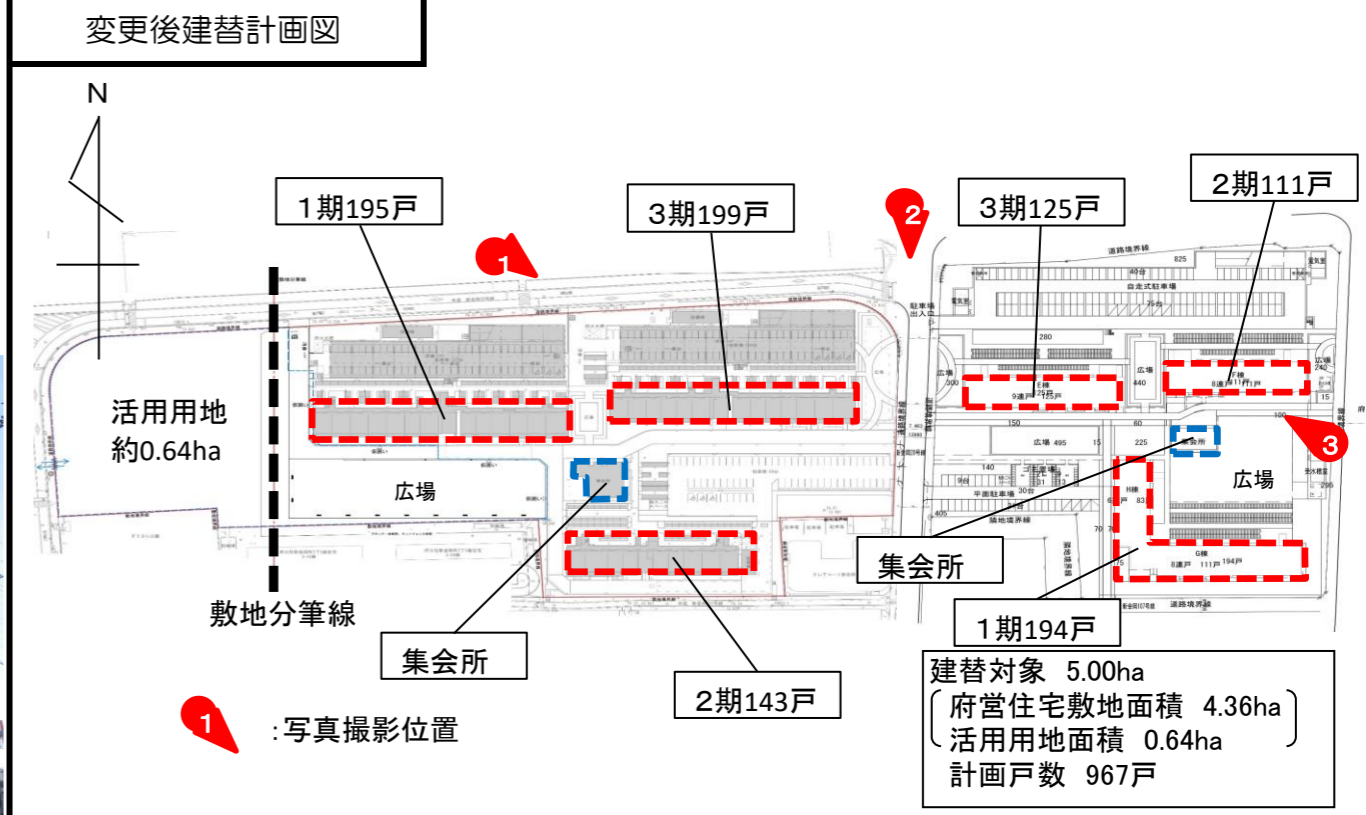

建替対象 5.00ha  
 (府営住宅敷地面積 4.36ha)  
 (活用用地面積 0.64ha)  
 計画戸数 967戸