


南大阪湾岸(北部)流域下水道(北部処理区) 概要図


平成29年度末

事業箇所図

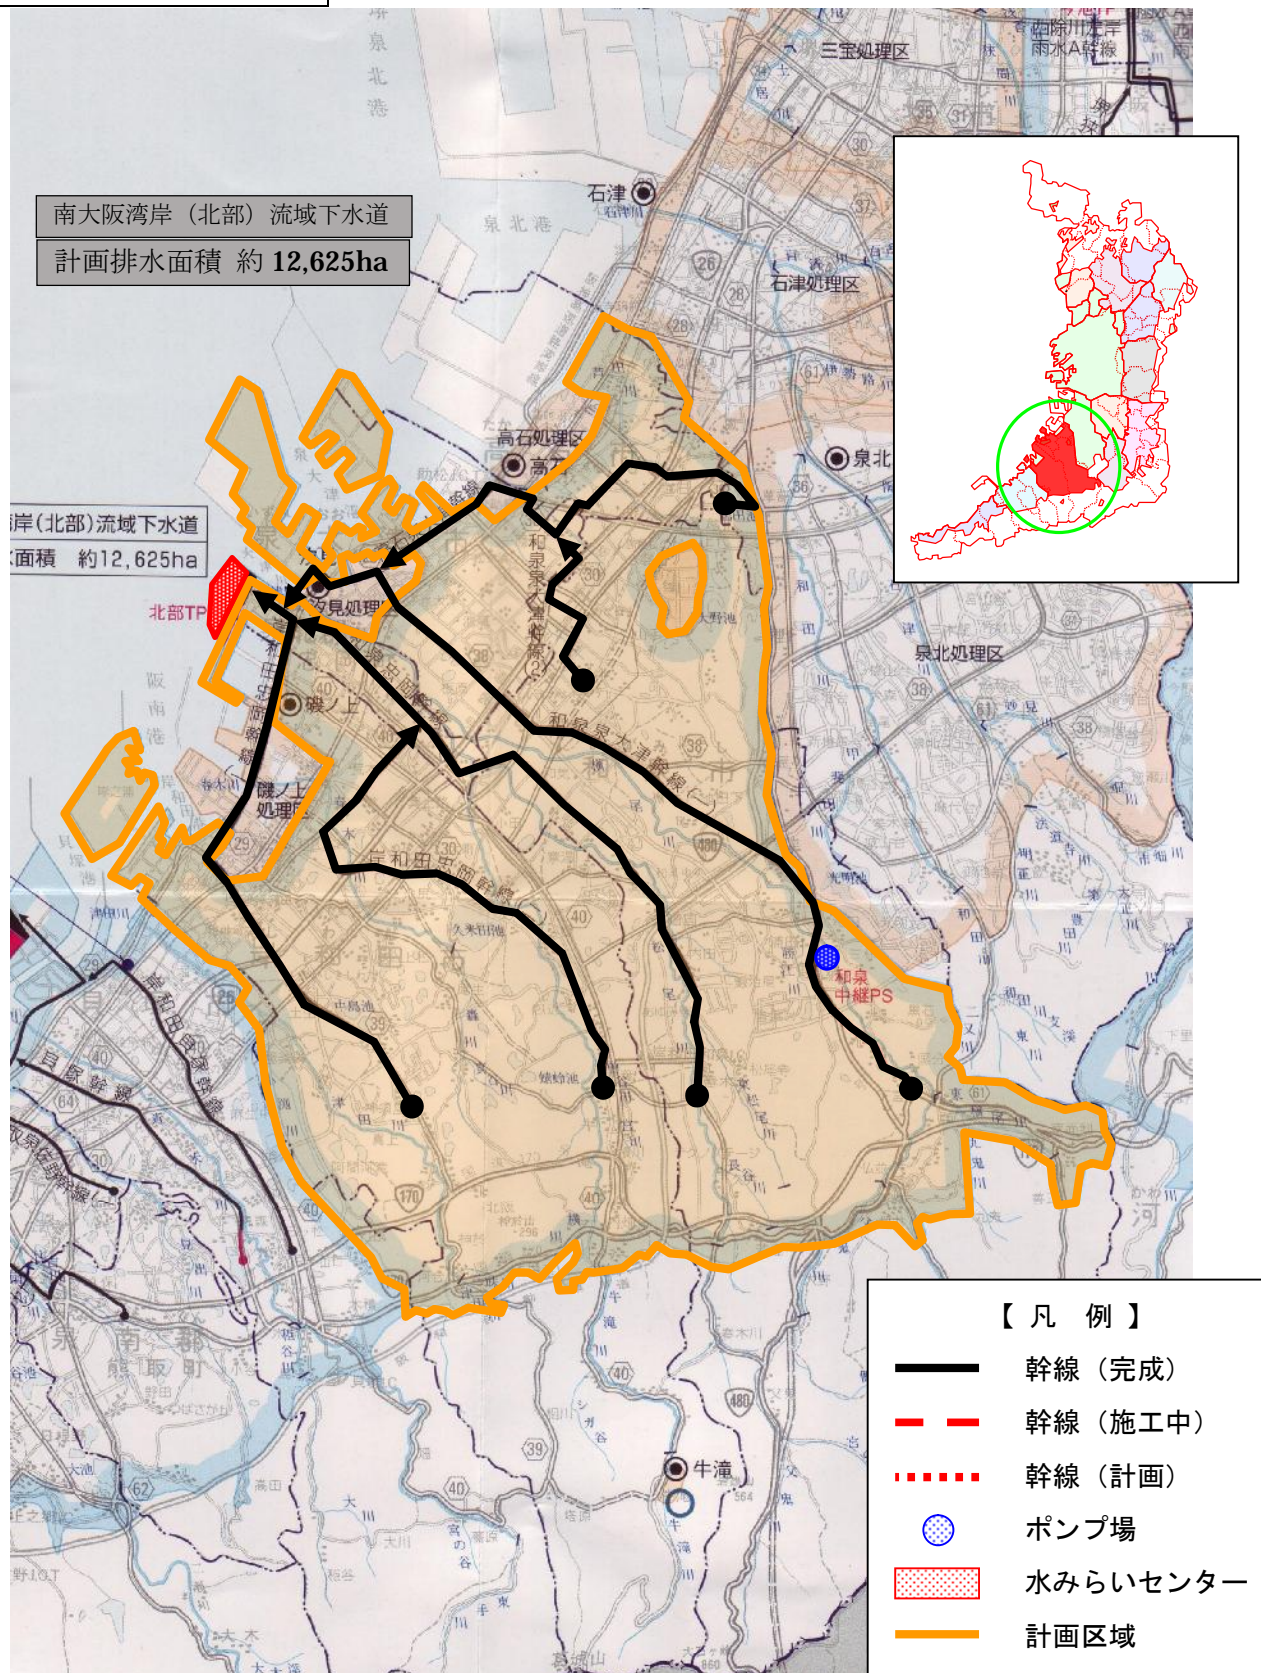

平面図

北部水みらいセンター(処理場)

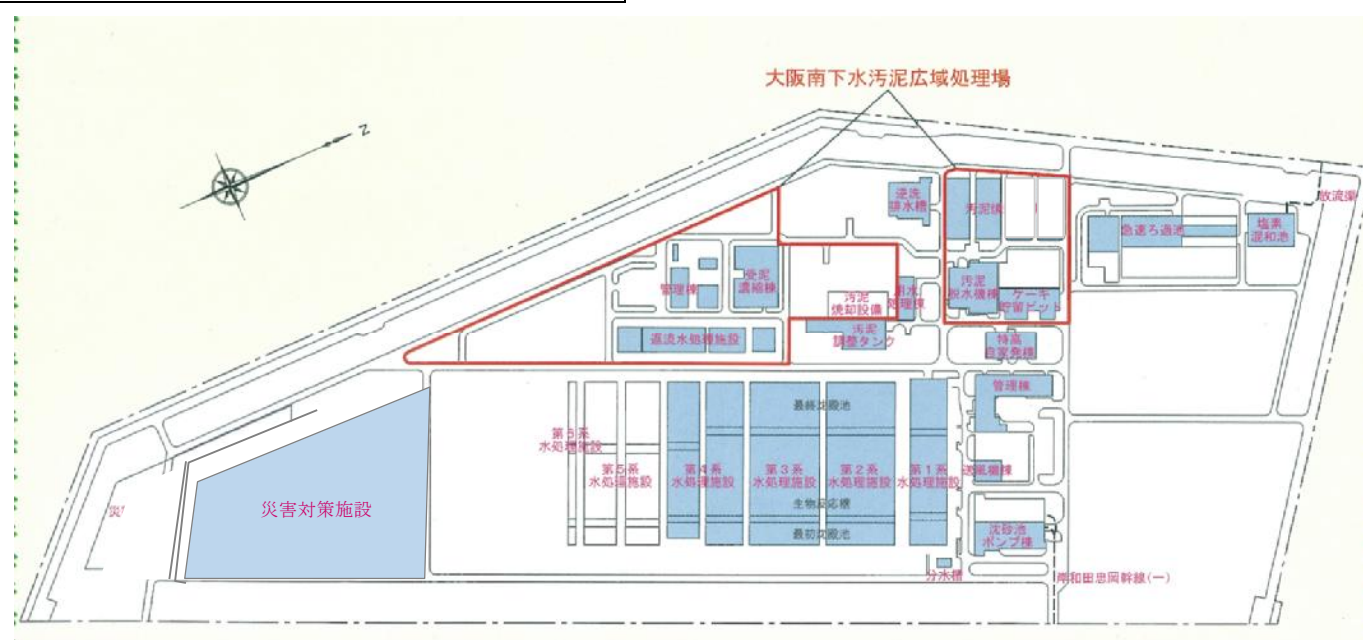

航空写真

北部水みらいセンター(処理場)

