


大和川下流(西部)流域下水道(今池処理区) 概要図


平成29年度末

事業箇所図

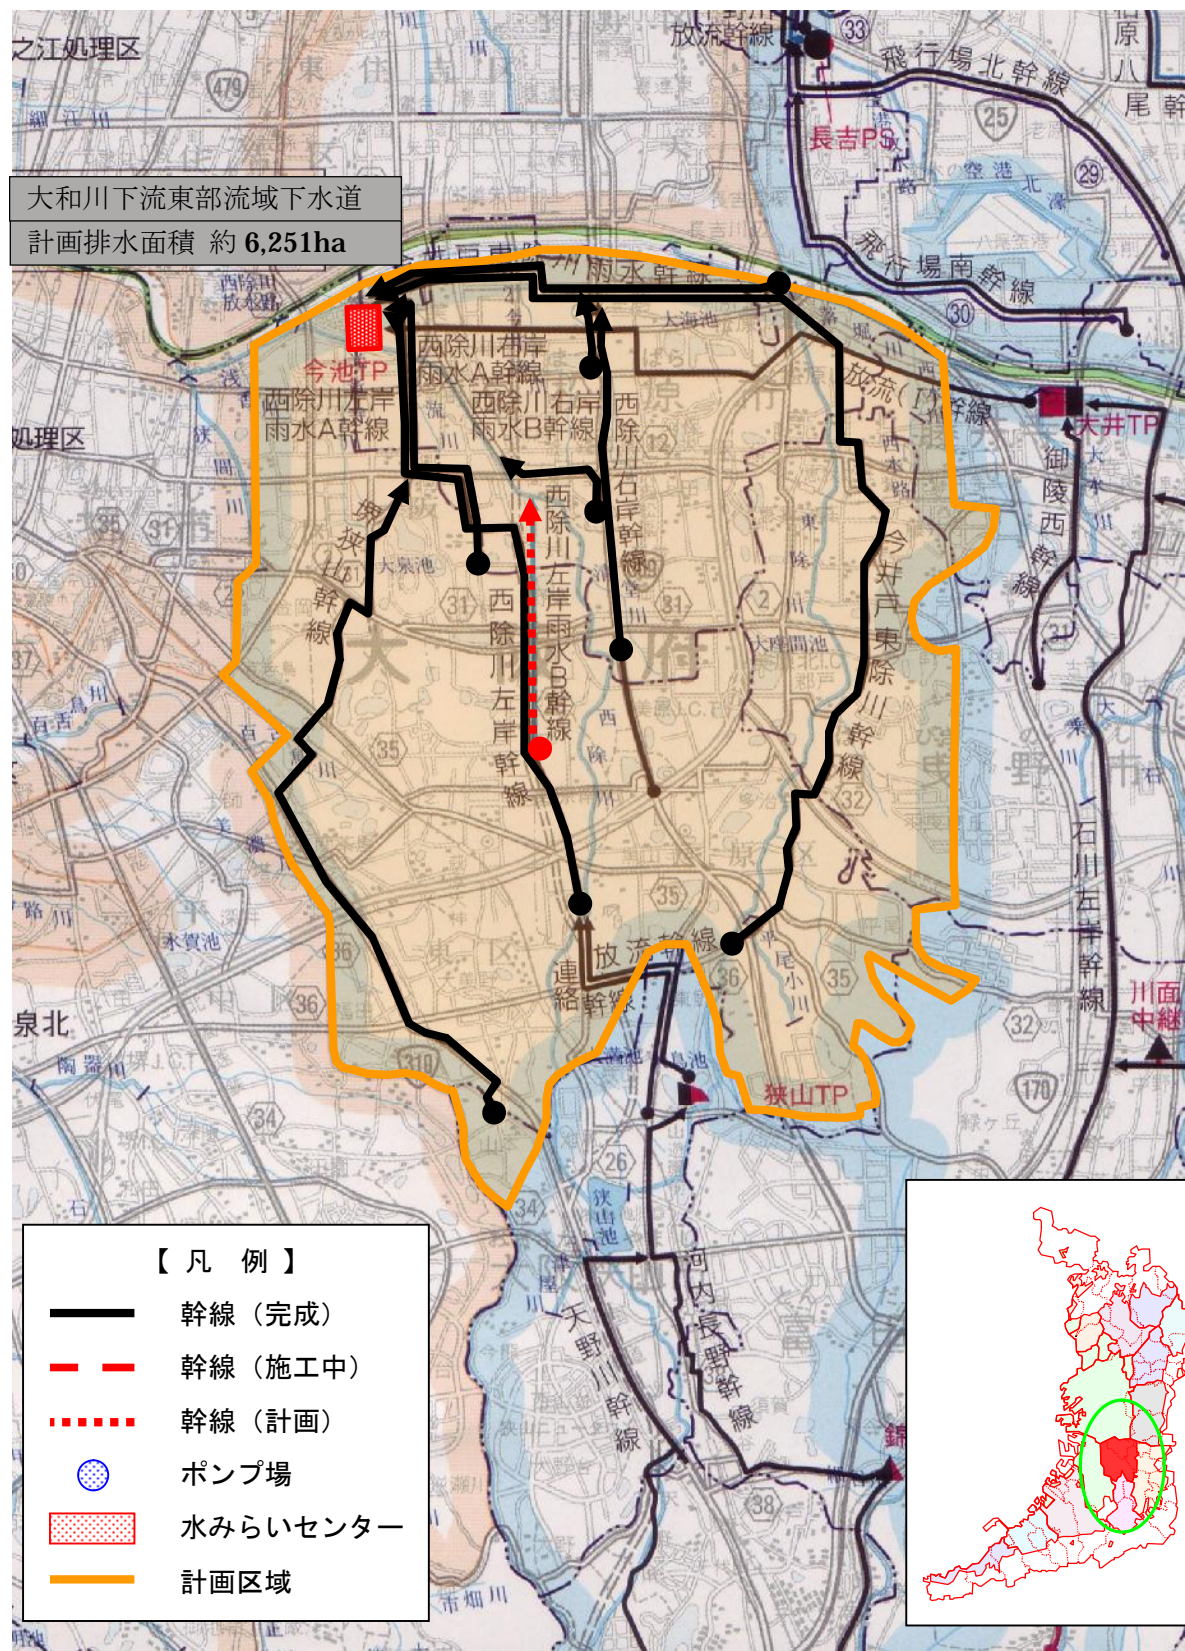

平面図

今池水みらいセンター(処理場)

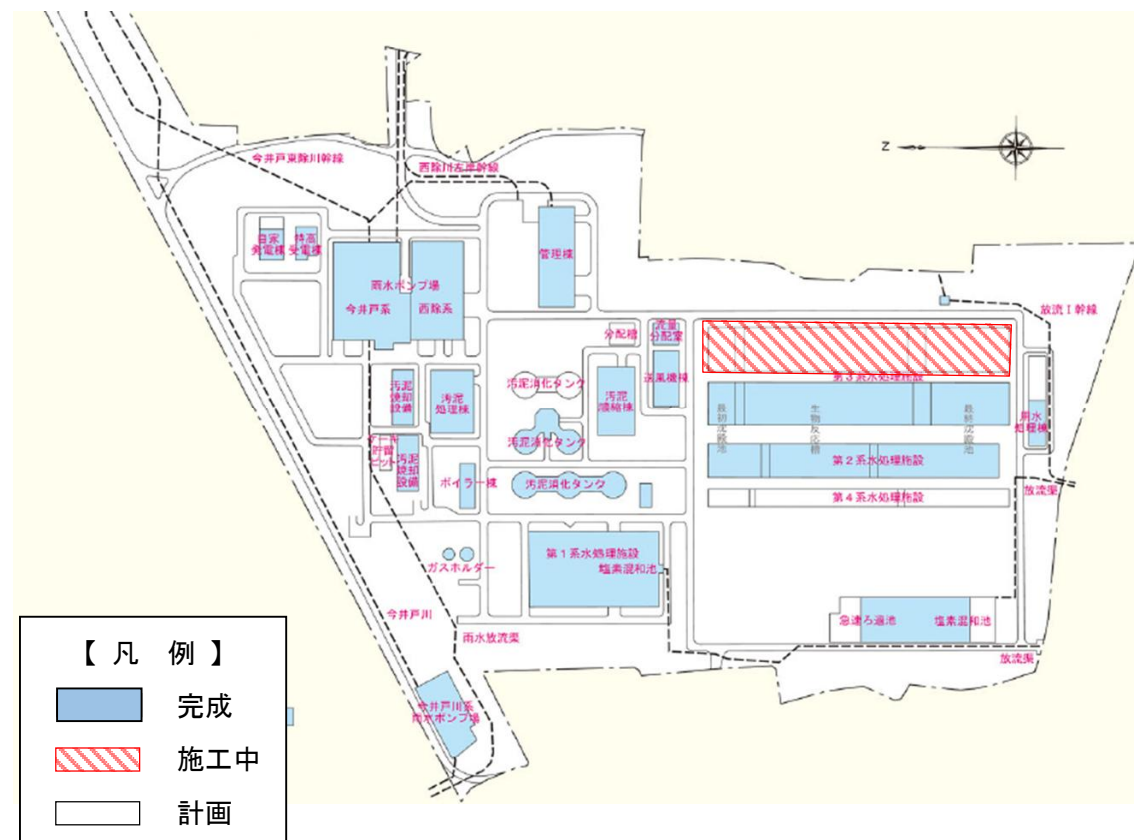

航空写真

今池水みらいセンター(処理場)

