


付近見取図 1 / 2500

〇〇市

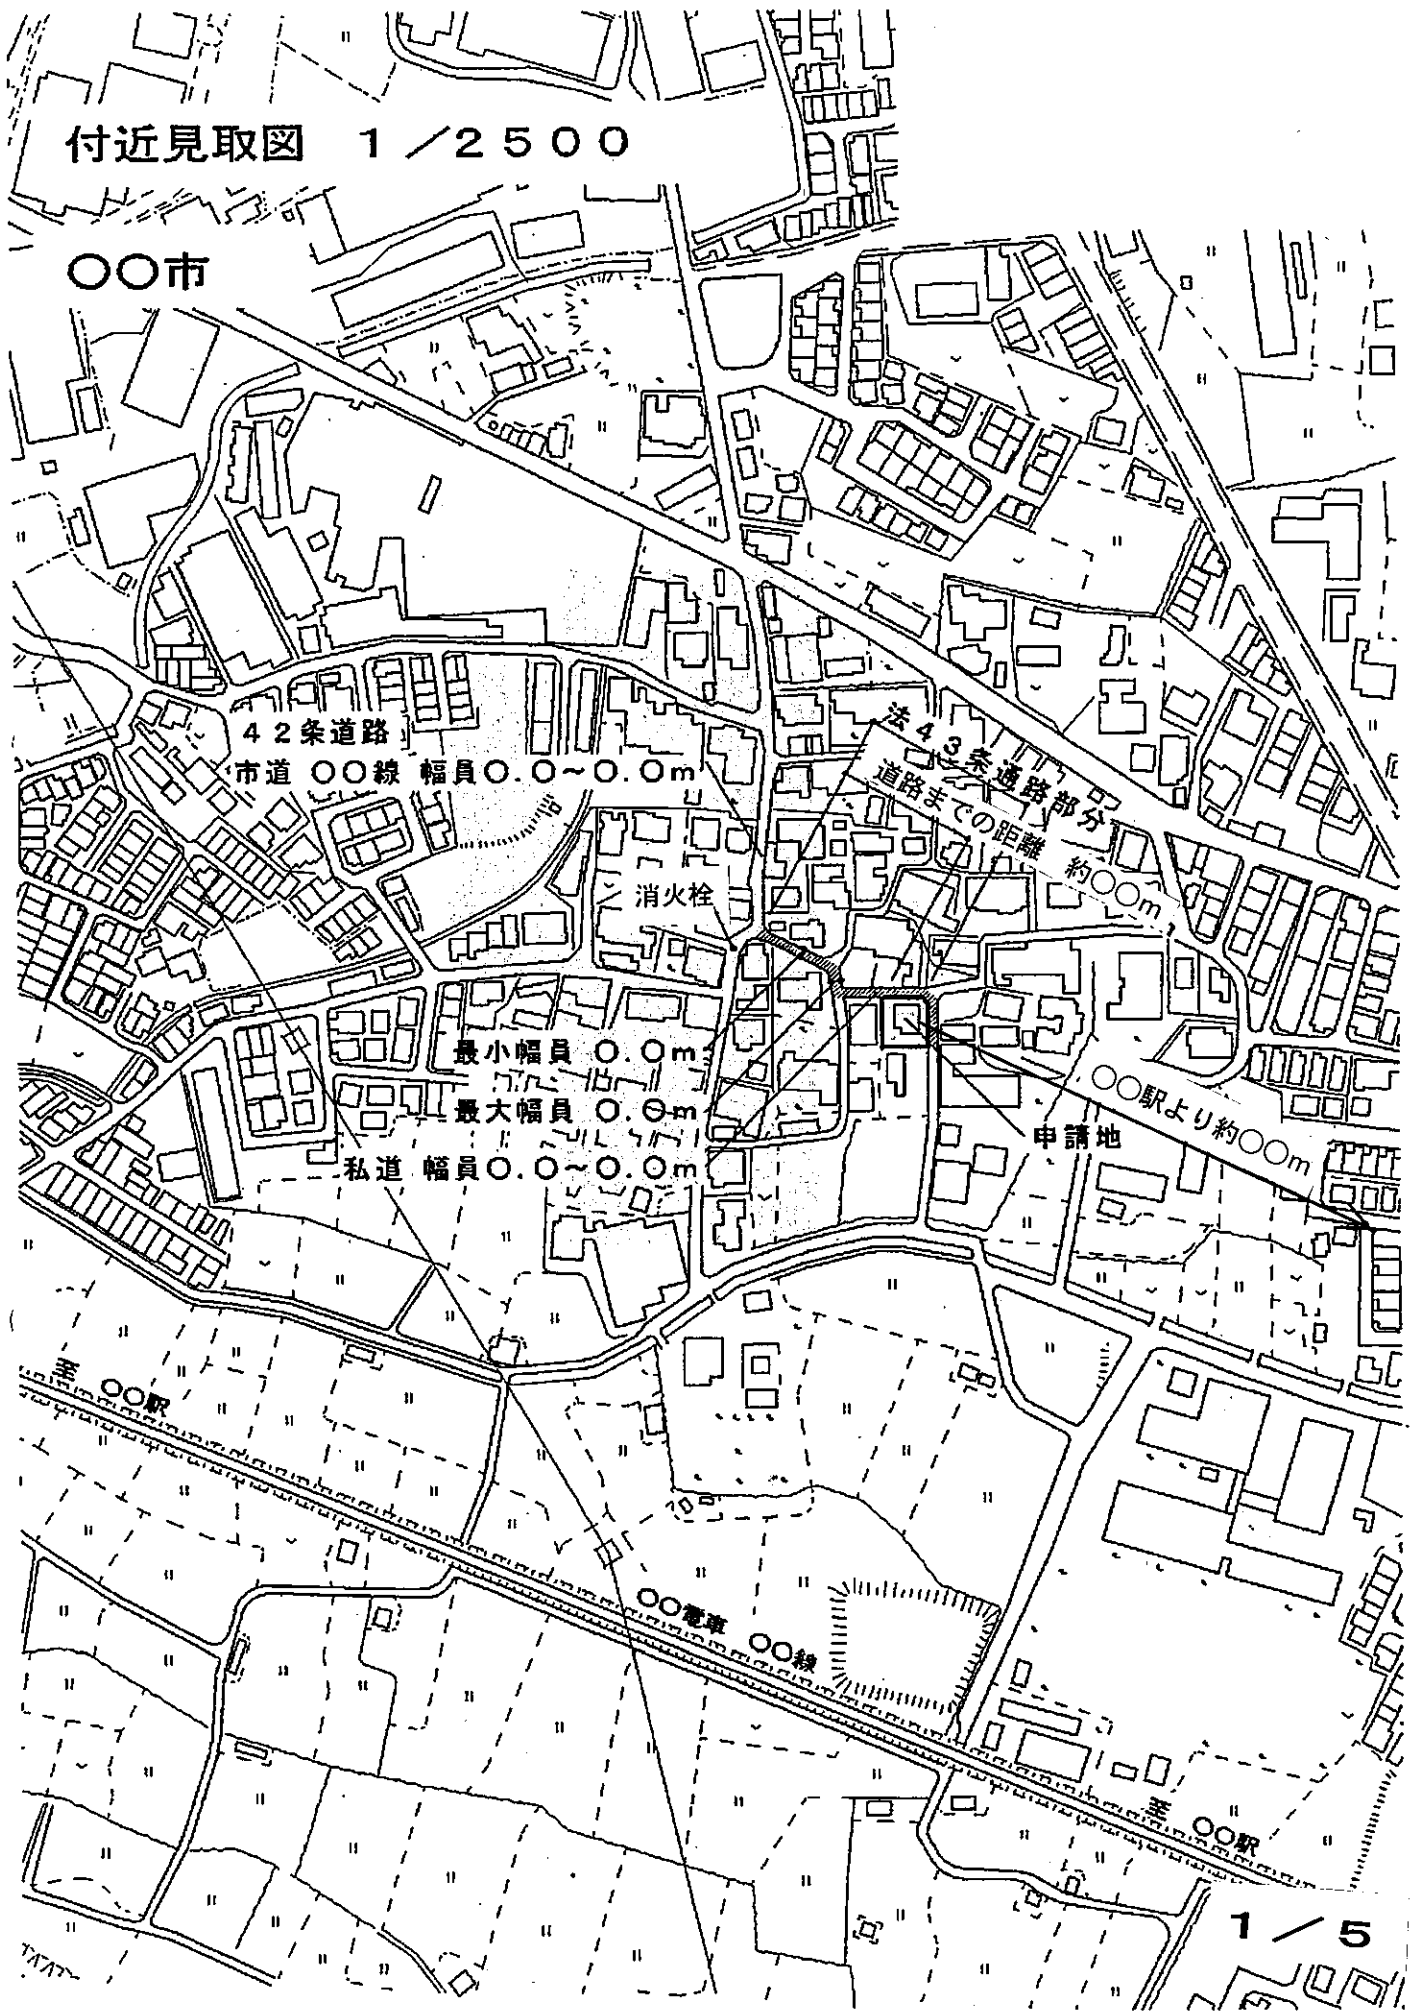

42条道路  
市道〇〇線 幅員〇.〇~〇.〇m

消火栓

最小幅員 〇.〇m  
最大幅員 〇.〇m

私道 幅員〇.〇~〇.〇m

法43条通路部分  
道路までの距離 約〇〇m

〇〇駅より約〇〇m

申請地

〇〇電車 〇〇線

〇〇駅

写真位置図 1/300

42条道路  
市道〇〇線 幅員〇.〇~〇.〇m

私道 幅員〇.〇~〇.〇m

申請地

43条通路部分

